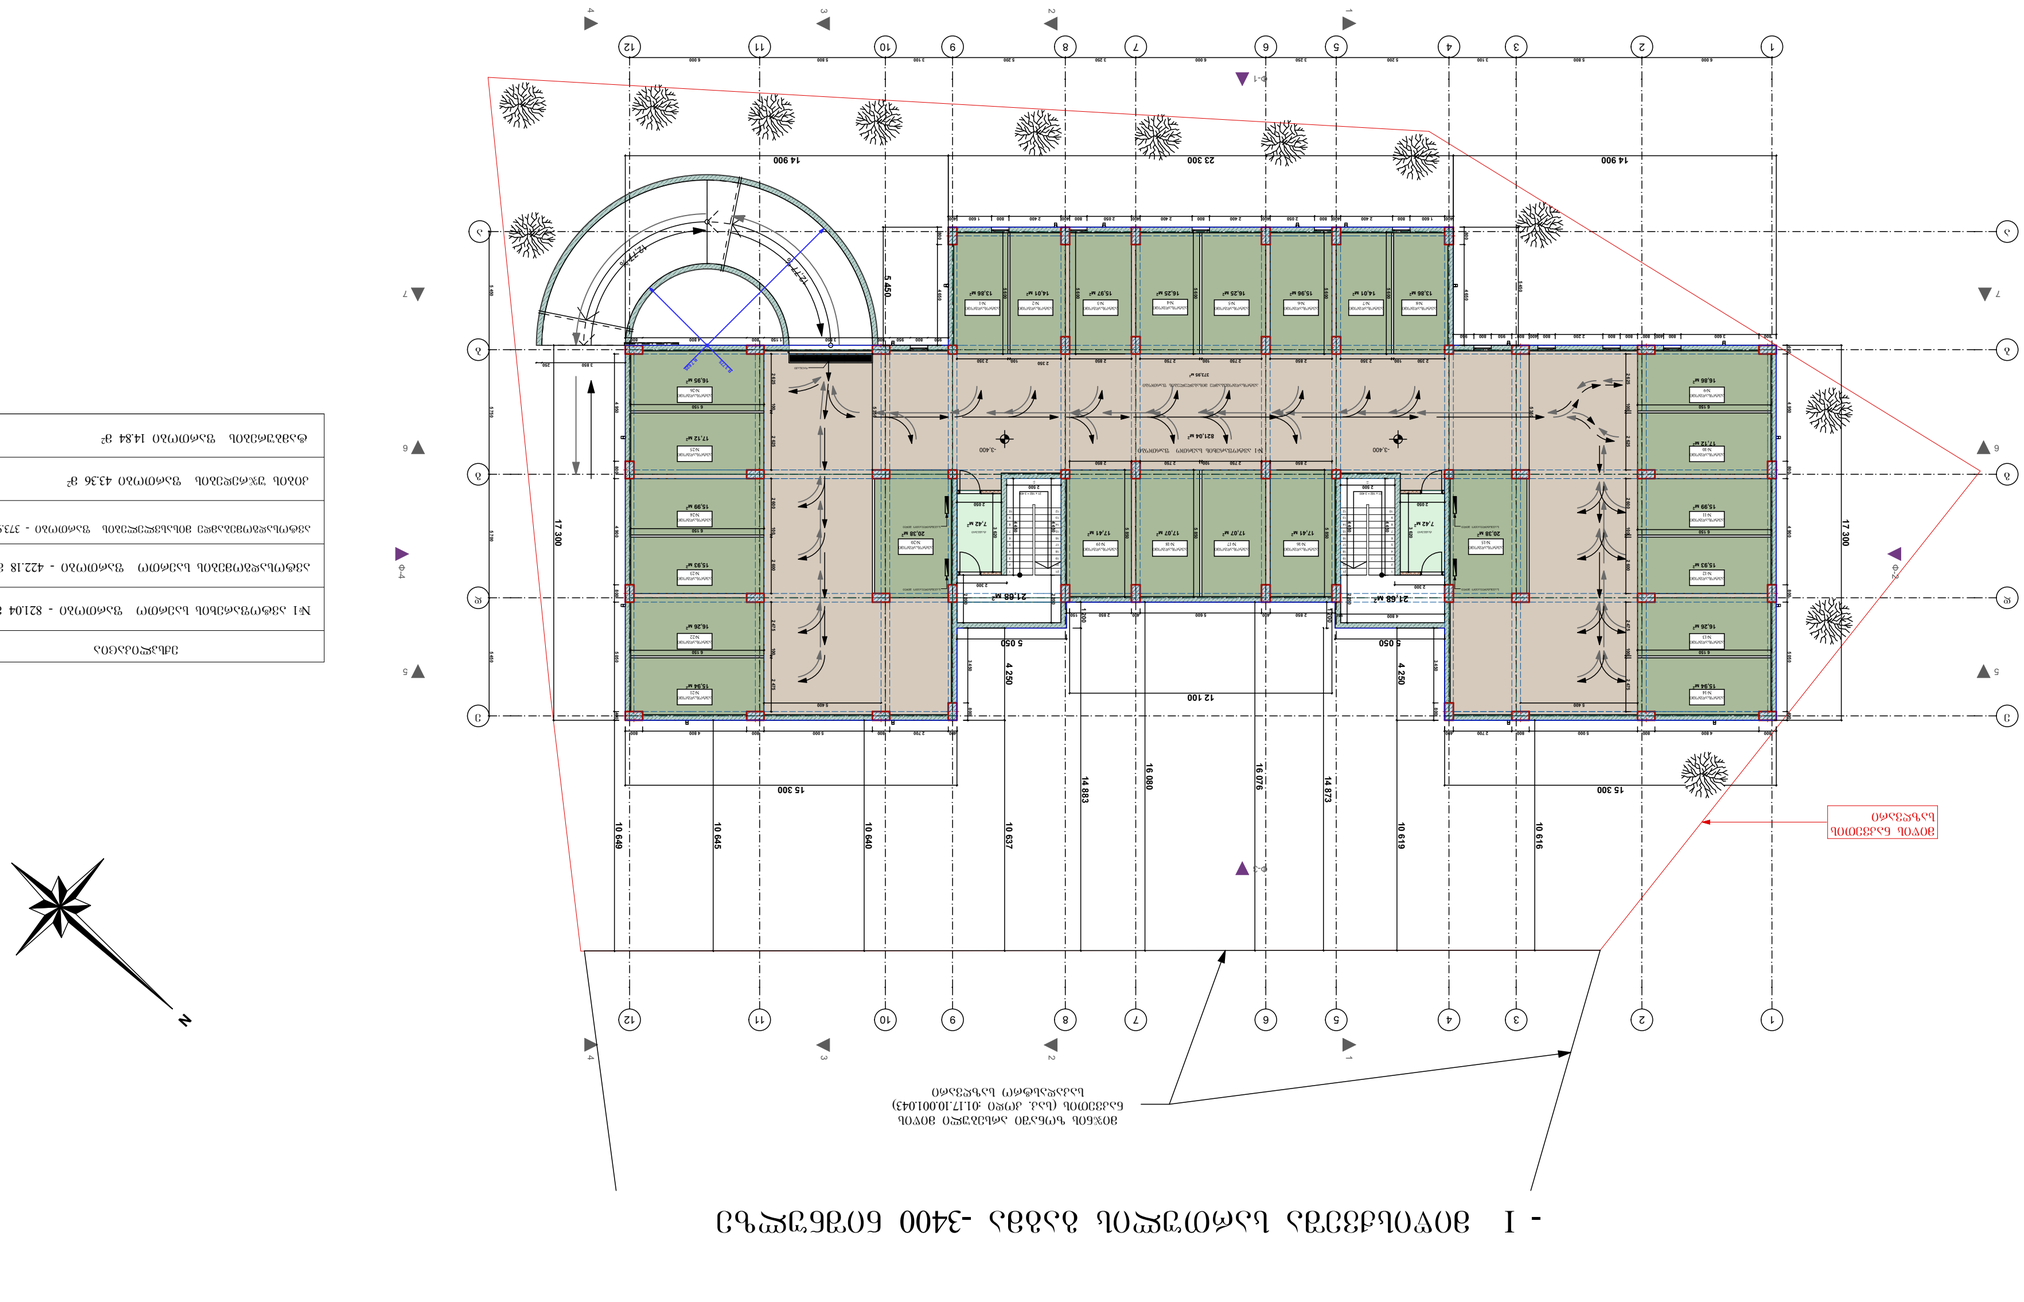

GSPublisherEngine 0.15.100.100

პროექტის დასახელება:

მრავალბინიანი საცხოვრებელი სახლი

04 a-38

სტადია ფორმატი A2

ხელმოწერა

დასაპროექტებელი შენობის მისამართი:

ქ. თბილისი, ვაზისუბანი. დ. კვაჭანტირაძის ქუჩის

მიმდებარედ, მიწის ნაკვეთის

საკადასტრო kodiN 01.17.10.001.077

თარიღი

ფურცელი ფურცლები

პროექტის ავტორის სახელი და

გვარი

ელდარ ნეფარიძე

25.02.2015w.

დამკვეთი: შპს ,,დეველოპმენტ ჯორჯია~
s/n: 405044198

მის.: ქ.თბილისი, ა. პოლიტკოვსკაიას ქ. #9ა/9
საოფისე ფართი #4. ტელ.: 5 77 92 29 99

- I მიწისქვეშა სართულის გაგმა -

3400 ნიშნულზე

პროექტის ნაწილი არქიტექტურული

მუშა პროექტი

დამკვეთის დირექტორის სახელი ხელმოწერა
და გვარი

ზაქარია სოზაშვილი

21 x 162 = 3 400

1

2

3

4

5

6

7

8

9

10

11

12

13

14

15

16

17

18

19

20

21

21 x 162 = 3 400

1

2

3

4

5

6

7

8

9

10

11

12

13

14

15

16

17

18

19

20

21

12,77 %

12,77 %

d d

b b

g g

1

1

2

2

3

3

5

5

6

6

4

4

12

12

11

11

10

10

9

9

7

7

e e

8

8

a a 17 300

15 300 15 300

17 300

14 900 23 300 14 900 5 5 450 450 4 250

5 050

1 200

1 200

5 0504 250

6 000 5 800 3 100 5 200 3 250 6 000 3 250 5 200 3 100 5 800 6 000

5 450 5 750 5 700 5 450

12 100

2 050

2 350 100 2 350 2 850 2 750 100 2 750 2 850 2 350 100 2 350

2 850 2 750 100 2 750 2 850

2 300

2 475 100 2 475 2 600 100 2 600 2 625 100 2 625

2 475 100 2 475 2 600 100 2 600 2 625 100 2 625

800 4 800 800 5 000 800 2 700 400

3 450 800
150 2 850 400 5 600 400 2 850 150

3 450 800

400 2 700 800 5 000 800 4 800 800

4 950 800 4 900 800 5 050 400
800 4 650

400 1 600 800 2 400 400 800 2 050 400 2 400 800 2 400 400 2 050 800 400 2 400 800 1 600 400

800 4 650

800 3 600 800 400 800 800 800 2 200 800 400 800 950 800 950

400 4 950 800 4 900 800 5 050 400

6 150

6 150

6 150

5 850

6 150

6 150

6 150

5 850

5 850

5 600

5 600

5 600

5 600

5 600

2 300

4 450

2 500

2 200

4 800

4 450 2 200

4 450 2 200

2 500

4 450

2 050

3 620

3 620

950 800 950 800 3 850 1 150 800 4 800 800

3 850 250

5 400 5 400 5 350 5 350 10 616 10 619 14 873 16 076 16 080 14 883 10 637 10 640

10 645

10 649

-3,400 -3,400

R 3 775

R 7 625

821,04 м2

15,94 м2

16,26 м2

15,93 м2

15,99 м2

17,12 м2

16,95 м2

13,86 м2 14,01 м2 15,97 м2 16,25 м2 16,25 м2 15,96 м2 14,01 м2 13,86 м2

16,86 м2

17,12 м2

15,99 м2

15,93 м2

16,26 м2

15,94 м2

17,41 м2 17,07 м2 17,07 м2 17,41 м2

21,68 м 21,68 м2

2

20,38 м2 20,38 м2

7,42 м2 7,42 м2

373,95 м2

მიწის ნაკვეთის

საზღვარი

მიჯნის ზონაში არსებული მიწის

ნაკვეთის (საკ. კოდი :01.17.10.001.043)
საკადასტრო საზღვარი

N

ავტოსადგომი
#7

ავტოსადგომი
#8

ავტოსადგომი
#6

ავტოსადგომი
#5

ავტოსადგომი
#4

ავტოსადგომი
#3

ავტოსადგომი
#2

ავტოსადგომი
#1

ავტოსადგომი
#16

ავტოსადგომი
#17

ავტოსადგომი
#18

ავტოსადგომი
#19

ავტოსადგომი
#13

ავტოსადგომი
#14

ავტოსადგომი
#12

ავტოსადგომი
#11

ავტოსადგომი
#10

ავტოსადგომი
#9

ავტოსადგომი
#21

ავტოსადგომი
#22

ავტოსადგომი
#23

ავტოსადგომი
#24

ავტოსადგომი
#25

ავტოსადგომი
#26

ავტოსადგომი
#20

ავტოსადგომი
#15

ექსპლიკაცია

#1 ავტოფარეხის საერთო ფართობი - 821.04 მ

2

კიბის უჯრედების ფართობი 43.36 მ

2

ტამბურების ფართობი 14.84 მ

2

ტამბური ტამბური

#1 ავტოფარეხის საერთო ფართობი

ავტოსადგომებამდე მისასვლელების ფართობი

ავტოსადგომების საერთო ფართობი - 422.18 მ

2

ავტოსადგომებამდე მისასვლელების ფართობი - 373.95 მ

2

2 2

1 1

4 4

Ф-2

Ф-4

Ф-1

Ф-3

7 7

5 5

3 3

6 6

დრენაჟი

სავენტილიაციო მილი სავენტილიაციო მილი

სავენტილიაციო მილი სავენტილიაციო მილი

1:200 - I მიწისქვეშა სართულის გაგმა -3400 ნიშნულზე

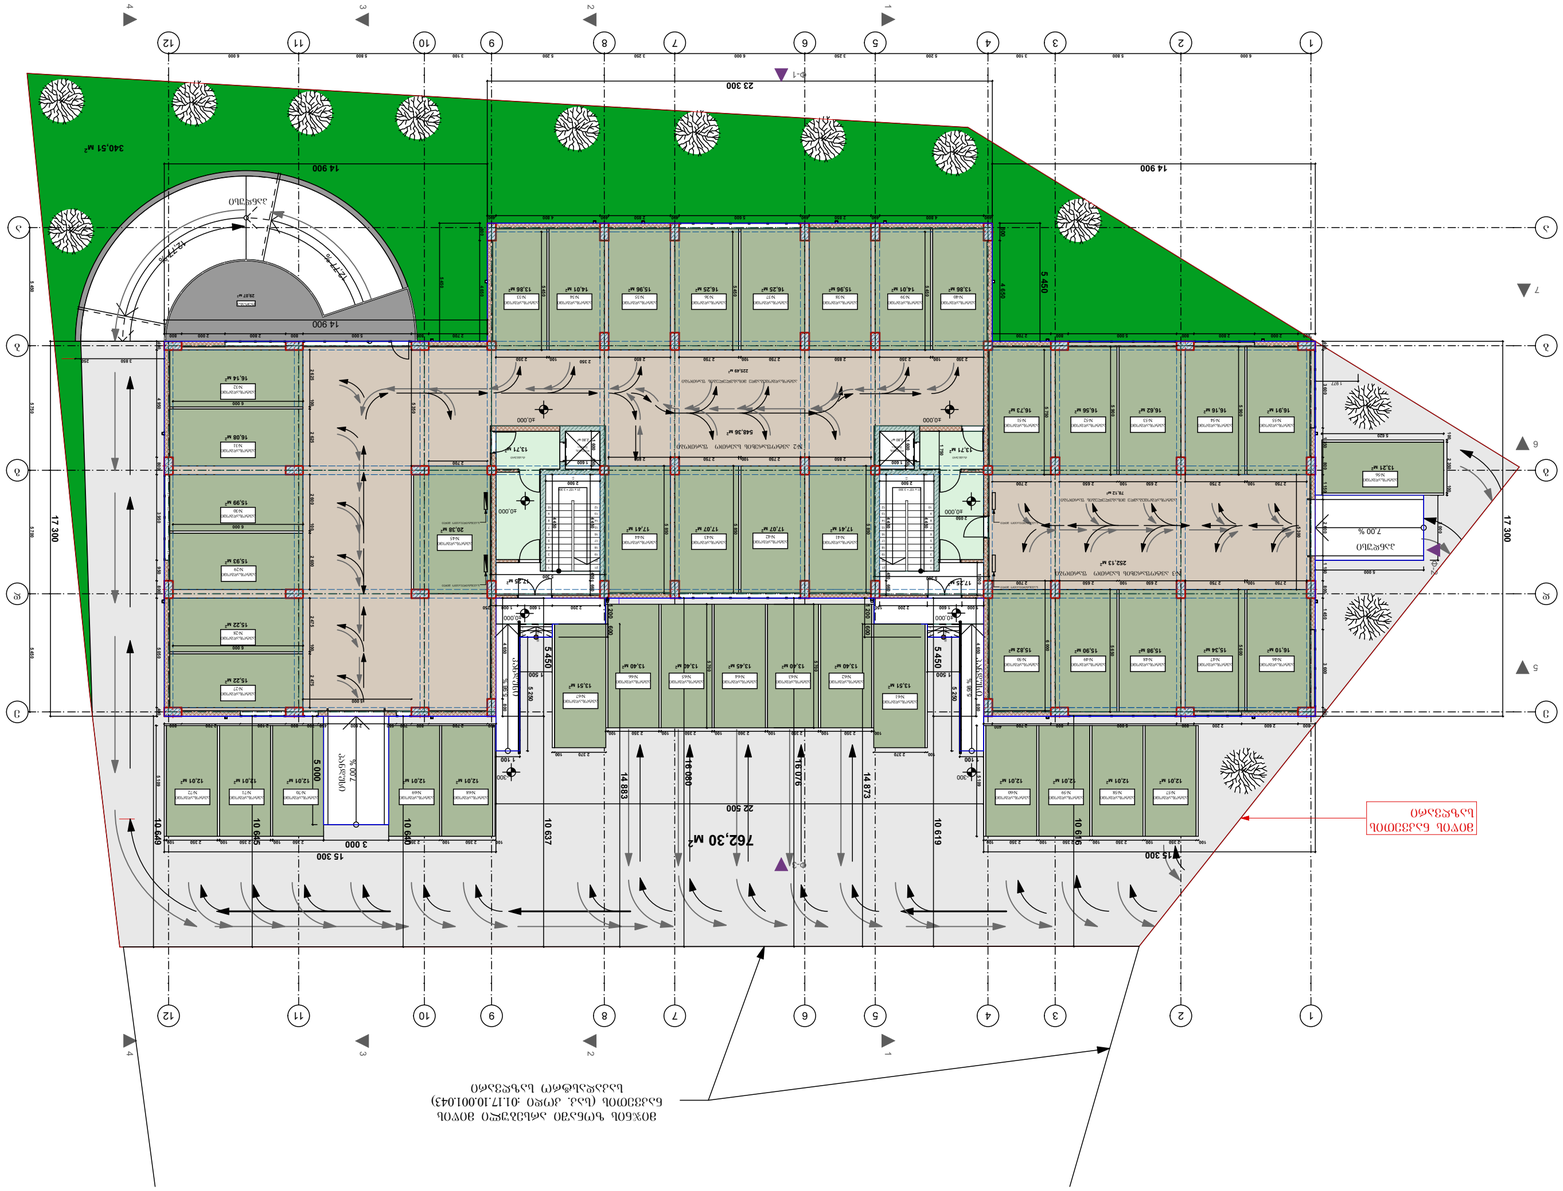

GSPublisherEngine 0.15.100.100

პროექტის დასახელება:

მრავალბინიანი საცხოვრებელი სახლი

05 a-38

სტადია ფორმატი A2

ხელმოწერა

დასაპროექტებელი შენობის მისამართი:

ქ. თბილისი, ვაზისუბანი. დ. კვაჭანტირაძის ქუჩის

მიმდებარედ, მიწის ნაკვეთის

საკადასტრო kodiN 01.17.10.001.077

თარიღი

ფურცელი ფურცლები

პროექტის ავტორის სახელი და

გვარი

ელდარ ნეფარიძე

25.02.2015w.

დამკვეთი: შპს ,,დეველოპმენტ ჯორჯია~
s/n: 405044198

მის.: ქ.თბილისი, ა. პოლიტკოვსკაიას ქ. #9ა/9
საოფისე ფართი #4. ტელ.: 5 77 92 29 99

I სართულის გეგმა +- 0.0 ნიშნულზე

პროექტის ნაწილი არქიტექტურული

მუშა პროექტი

დამკვეთის დირექტორის სახელი ხელმოწერა
და გვარი

ზაქარია სოზაშვილი

12,77 %

12,77 %

d d

b b

g g

1

1

2

2

3

3

5

5

6

6

4

4

12

12

11

11

10

10

9

9

7

7

e e

8

8

21 x 157 = 3 300

1

2

3

4

5

6

7

8

9

10

11

12

13

14

15

16

17

18

19

20

21

21 x 157 = 3 300

1

2

3

4

5

6

7

8

9

10

11

12

13

14

15

16

17

18

19

20

21

2 x 150 = 300

1
2

7,00 %

2 x 150 = 300

1
2

7,00 %

5,98 %

5,98 %

a a 17 300 1 500 17 300

23 300

5 450

14 900

5 450

1 977

800 4 650

4 650 800

6 000 5 800 3 100 5 200 3 250 6 000 3 250 5 200 3 100 5 800 6 000

5 450 5 750 5 700 5 450

3 000

5 000

3 000

2 750 100 2 750

2 750 100 2 750

2 350 100 2 350 2 850 2 750 100 2 750 2 850 2 350 100 2 350

2 475 100 2 475 2 600 100 2 600 2 625 100 2 625

2 850 2 750 100 2 750 2 850

15 300

4 650 800
150 2 850 400 5 600 400 2 850 150

1 500

400 4 950 800 3 950 950 800 5 050 400

400 4 800 400 2 850 400 5 600 400 2 850 400 4 800 400

800 4 650

800 2 000 2 800 800 5 000 800 2 700

14 900

5 450

5 450

15 300

1 100 1 100 5 250 5 250 1 750

2 050

1 000 1 600 2 200

4 450 450 660

2 500

4 450

4 450 450 660

2 500

4 450

2 200 1 600 1 000 250

5 600

5 650

5 900

5 900

5 750

5 450

5 450

5 450

6 000

6 000

6 000

6 000

5 850

5 850

5 850

100 2 350 100

100 2 350 100

5 109

5 109

5 620

22 500

5 300 5 300 1 600 150

1 600

1 600 150

1 600

5 000

2 350 100 2 350

100 2 370 2 370 100

2 700

100 2 350 100 2 350 100 2 350 100 2 350 100 100 2 350 100 2 350

3 850 250

2 650 100 2 650

2 650 100 2 650 2 700

2 700

5 350

5 300

±0,000 ±0,000

±0,000 ±0,000

-300 -300

±0,000 ±0,000

2 2

1 1

4 4

Ф-2

Ф-4

Ф-1

Ф-3

252,13 м2

548,36 м2

17,25 м2

13,71 м2

13,71 м2

2,80 м2 2,80 м2

17,25 м2

16,91 м2 16,16 м2 16,56 м2 16,62 м2 16,73 м2

17,41 м2 17,07 м2 17,07 м2 17,41 м2

13,86 м2 14,01 м2 15,96 м2 16,25 м2 16,25 м2 15,96 м2 14,01 м2 13,86 м2

15,22 м2

15,22 м2

15,93 м2

15,99 м2

16,08 м2

16,14 м2

15 15,82 м2,90 м2 15,98 м2

15,34 м2 16,10 м2

20,38 м2

762,30 м2

340,51 м2

78,12 м2

225,49 м2

მიწის ნაკვეთის

საზღვარი

მიჯნის ზონაში არსებული მიწის

ნაკვეთის (საკ. კოდი :01.17.10.001.043)
საკადასტრო საზღვარი

N

ლიფტის
შახტა

ლიფტის
შახტა

პანდუსი

პანდუსი

პანდუსი

პანდუსი

ავტოსადგომი
#39

ავტოსადგომი
#40

ავტოსადგომი
#38

ავტოსადგომი
#37

ავტოსადგომი
#36

ავტოსადგომი
#35

ავტოსადგომი
#34

ავტოსადგომი
#33

ავტოსადგომი
#41

ავტოსადგომი
#42

ავტოსადგომი
#43

ავტოსადგომი
#44

ავტოსადგომი
#47

ავტოსადგომი
#46

ავტოსადგომი
#48

ავტოსადგომი
#49

ავტოსადგომი
#50

ავტოსადგომი
#45

ავტოსადგომი
#55

ავტოსადგომი
#54

ავტოსადგომი
#27

ავტოსადგომი
#28

ავტოსადგომი
#29

ავტოსადგომი
#30

ავტოსადგომი
#31

ავტოსადგომი
#53

ავტოსადგომი
#52

ავტოსადგომი
#51

პანდუსი

ექსპლიკაცია

სადარბაზოების ფართობი 27.42 მ

2

კიბის უჯრედების ფართობი 34.50 მ

2

ლიფტის შახტების ფართობი 5.60 მ

2

#2; #3 ავტოფარეხების საერთოფართობი - 800.49 მ

2

#2 ავტოფარეხის საერთო ფართობი

#3 ავტოფარეხის საერთო ფართობი

ტამბური ტამბური

ავტოსადგომი
#32

ავტოსადგომებამდე მისასვლელების ფართობი

ავტოსადგომებამდე მისასვლელების ფართობი

ავტოსადგომების საერთო ფართობი - 466.20 მ

2

ავტოსადგომებამდე მისასვლელების ფართობი - 303.61 მ

2

7 7

5 5

3 3

6 6

14 9005 000

800 2 600 2 200 800 5 000 800 2 700 400

1 500

2 700 800 5 000 800 2 800 2 000 800

400 3 600 1 350 800 1 150 2 600 1 150 800 1 450 3 600 400

1 200 600

1 200 600

100 2 350 100 2 350 100 2 360 100 2 350 100 2 350 100 5 700 5 700

400 2 700 800 700 550 2 600 450 700 800 2 100 2 700 800

10 616

10 619

16 076

16 080

14 883

14 873

10 637

10 640

10 645

10 649

13,40 м2 13,40 м2 13,45 м2 13,40 м2 13,40 м2

12,01 м2 12,01 м2 12,01 м2

13,21 м2

13,51 м2 13,51 м2

12,01 м2 12,01 м2 12,01 м2 12,01 м2 12,01 м2 12,01 м2

29,07 м2

სავენტილიაციო მილი სავენტილიაციო მილი

სავენტილიაციო მილი სავენტილიაციო მილი

ტერასა

ავტოსადგომი
#56

ავტოსადგომი
#57

ავტოსადგომი
#58

ავტოსადგომი
#59

ავტოსადგომი
#60

ავტოსადგომი
#62

ავტოსადგომი
#63

ავტოსადგომი
#64

ავტოსადგომი
#65

ავტოსადგომი
#66

ავტოსადგომი
#68

ავტოსადგომი
#69

ავტოსადგომი
#72

ავტოსადგომი
#71

ავტოსადგომი
#70

ავტოსადგომი
#61

ავტოსადგომი
#67

922,99 м2
1 077,19 м2 26,44 м2 26,44 м2

შენობის განაშენიანების ფართობის კროკი

კ1-ის საანგარიშო კროკი

I სართულის კ2-ის საანგარიშო კროკები,
რომლებიც მოიცავს მხოლოდ კიბის

უჯრედებისა და ლიფტის შახტების

ფართობებს (52.88 მ

2
), ვინაიდან
ავტოფარეხების ფართობებიკ 2-ის

საანგარიშო ფართობში არ შედის

1:200 I სართულის გეგმა +- 0.0 ნიშნულზე

1:500 შენობის განაშენიანების, კ1-ის და I სართულის კ2-ის საანგარიშო კროკები

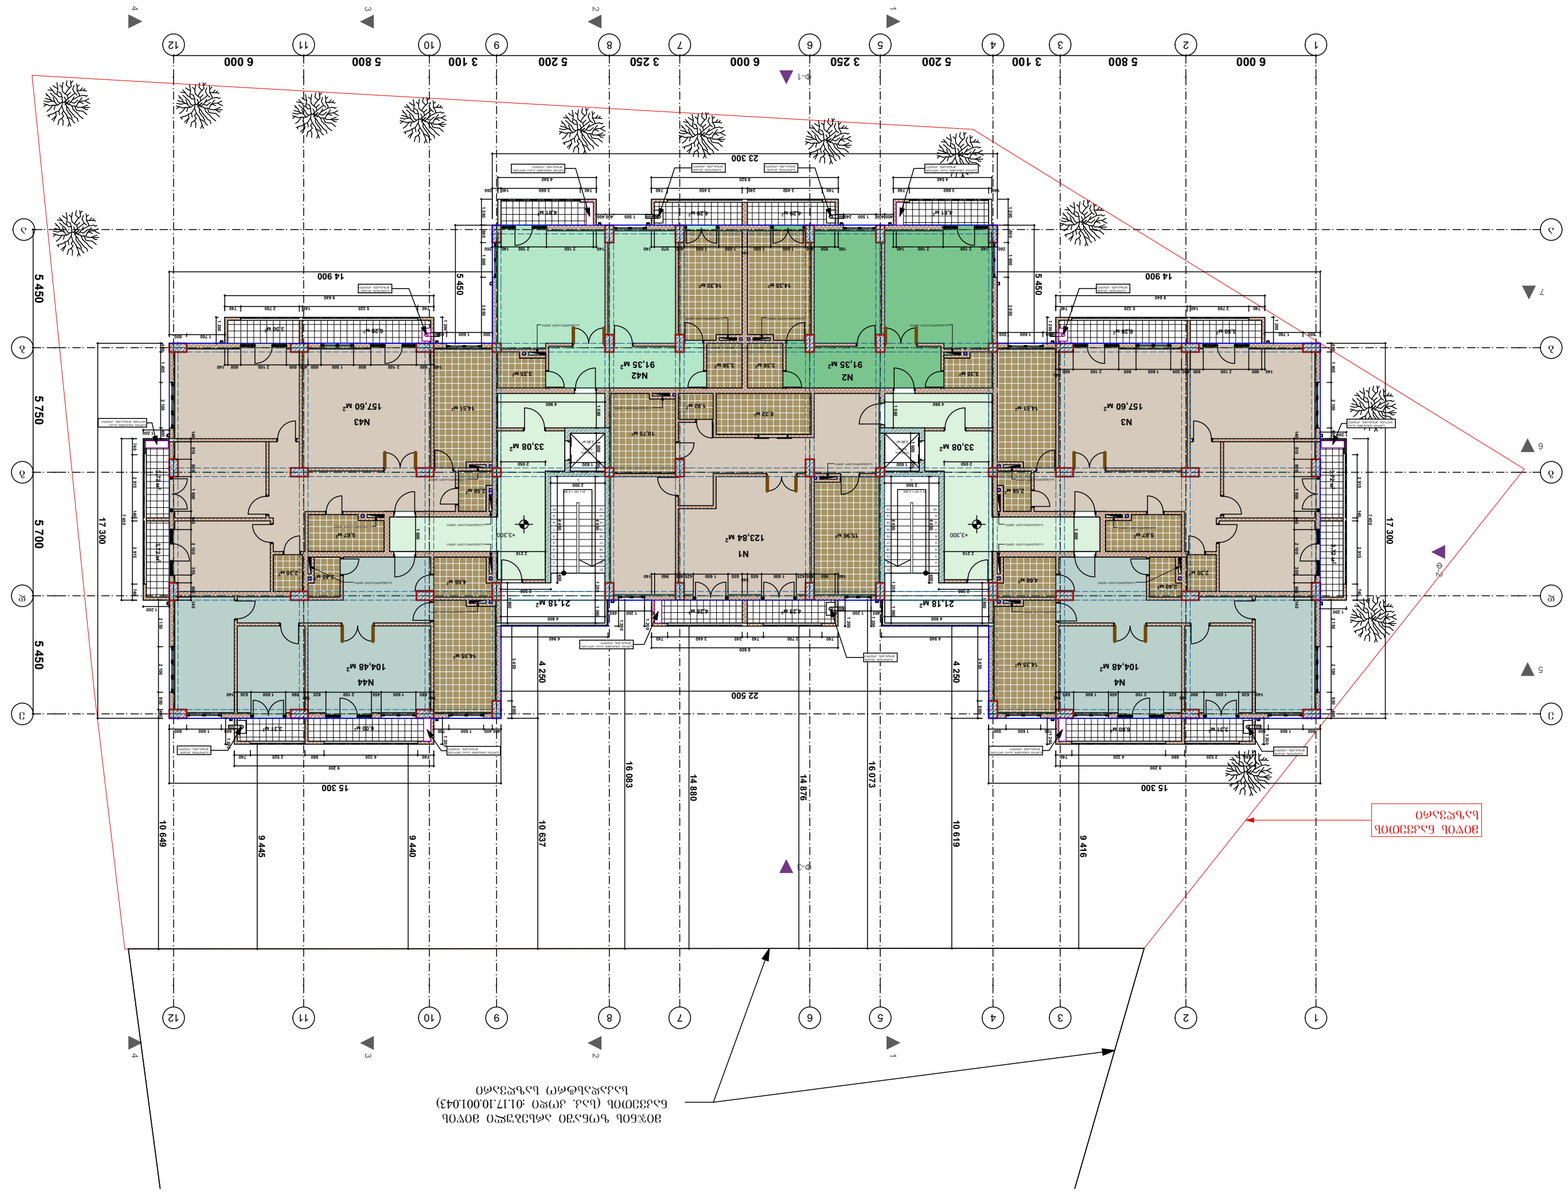

GSPublisherEngine 0.15.100.100

პროექტის დასახელება:

მრავალბინიანი საცხოვრებელი სახლი

06 a-38

სტადია ფორმატი A2

ხელმოწერა

დასაპროექტებელი შენობის მისამართი:

ქ. თბილისი, ვაზისუბანი. დ. კვაჭანტირაძის ქუჩის

მიმდებარედ, მიწის ნაკვეთის

საკადასტრო kodiN 01.17.10.001.077

თარიღი

ფურცელი ფურცლები

პროექტის ავტორის სახელი და

გვარი

ელდარ ნეფარიძე

25.02.2015w.

დამკვეთი: შპს ,,დეველოპმენტ ჯორჯია~
s/n: 405044198

მის.: ქ.თბილისი, ა. პოლიტკოვსკაიას ქ. #9ა/9
საოფისე ფართი #4. ტელ.: 5 77 92 29 99

II სართულის გეგმა + 3300

ნიშნულზე

პროექტის ნაწილი არქიტექტურული

მუშა პროექტი

დამკვეთის დირექტორის სახელი ხელმოწერა
და გვარი

ზაქარია სოზაშვილი

123,84 м2

8,32 м2
1,92 м2

10,75 м2

d d

b b

g g

1

1

2

2

3

3

5

5

6

6

4

4

12

12

11

11

10

10

9

9

7

7

e e

8

8

21 x 157 = 3 300

1
2
3
4
5
6
7
8
9
10

11

12

13

14

15

16

17

18

19

20

21

21 x 157 = 3 300

1
2
3
4
5
6
7
8
9
10

11

12

13

14

15

16

17

18

19

20

21

a a

2 2

1 1

4 4

Ф-2

Ф-4

Ф-1

Ф-3

17 300

23 300

14 900 14 900

17 300

8 600

1 200

1 200

9 200

400 400 1 600 700 600 1 600 800

2 150 2 100 800 400

1 200

1 200

1 200

1 200

7 450

400 1 405 2 100 495

1 760 800

600 1 600 500 500 1 600 600 1 200

9 640

1 200

800 1 760

400 1 405 2 100 495

1 200

1 200 2 150 2 100 800 400

800 1 600 600 1 200

1 200

3 450 800

4 940

325 1 200 485 1 200

4 940

3 450 800

1 200

1 200

15 300

22 500

7 450

6 000 5 800 3 100 5 200 3 250 6 000 3 250 5 200 3 100 5 800 6 000

5 450 5 750 5 700 5 450

3 050 1 600 800

160 950 400 1 600 1 080

240
1 080 1 600 400 970 140

740 3 450 240 3 450 740 740 3 660 140 260

2 100 2 160 140 140 2 160 2 100

800 1 600 3 050

140 660 2 100 800 1 500 600 400 600 2 100 600 140

740 2 915 140 2 915 740

140 810 800 1 600 845 2 100 355 660 140

740 4 320 880 2 520 740

740 2 700 740 240 3 440 740

140 960 400 425 1 600 655

240
655 1 600 425 400 960 140

140 810 800 1 600 845 2 100 355 660 140

2 915 140 2 915 740
140 600 2 100 600 400 500 1 600 800 2 100 660

140

740 2 700 140 5 320 740

4 540 8 620 4 540

140
685 1 600 450 2 100 825

140
140 630 1 600 890 890 1 600 630 140

140
825 2 100 450 1 600 685

140

260 140 140 260

400 400 1 500 240

1 200

140 3 660 740

1 200

4 250

4 250

5 450

5 450

4 800

1 860
2 300

4 450 1 250 1 060

2 500

4 450 450
1 600

1 600 150

1 600

2 210

2 050

4 960

1 590

2 210

4 800

4 450 1 250 1 060

4 450 450
2 500

1 860

1 600

2 050

1 590

4 960

1 600

1 600 150

2 300

240 1 500 400 400

1 200

10 619

16 073

16 083

10 637

10 649

9 416

14 876

14 880

9 445

9 440

+3,300 +3,300

7 7

5 5

3 3

6 6

104,48 м2

157,60 м2 157,60 м2

104,48 м2

4,66 м2

5,67 м2

4,66 м2

5,67 м2

6,28 м2

6,00 м2 3,31 м2

3,72 м2 3,72 м2

3,72 м2

3,72 м2

6,28 м2 3,50 м2

2,80 м2 2,80 м2

91,35 м2 91,35 м2

4,81 м2 4,81 м2

3,35 м2 3,35 м2
3,38 м2 3,38 м2

4,29 м2 4,29 м2

33,08 м2 33,08 м2

14,35 м2

14,51 м2

2,58 м2 2,58 м2

14,51 м2

2,40 м2

2,30 м2

2,40 м2
2,30 м2

14,35 м2 14,35 м2

14,35 м2

21,18 м2 21,18 м2

15,96 м2

3,31 м2 6,00 м2

მიჯნის ზონაში არსებული მიწის

ნაკვეთის (საკ. კოდი :01.17.10.001.043)
საკადასტრო საზღვარი

N1

N2 N42

N3 N43

N4 N44

N

ლიფტის
შახტა

ლიფტის
შახტა

ექსპლიკაცია

II სართულის ბინების

საერთო ფართობი 830.70 მ

2

ბინის

#

საცხოვრებელი

ფართობი

დამხმარე

ფართობი

საზაფხულო

ფართობი

საერთო

ფართობი

1 36.95 m

2 8.56 m

2

2 61.17 m

2 21.08 m

2 91.35 m

2 9.10 m

2

3 115.32 m

2 25.06 m

2
157.60 m

2

4 73.76 m

2 21.41 m

2
104.48 m

2

17.22 m

2

9.31 m

2

42

43

44

61.17 m

2 21.08 m

2 91.35 m

2 9.10 m

2

115.32 m

2 25.06 m

2
157.60 m

2

73.76 m

2 21.41 m

2
104.48 m

2

17.22 m

2

9.31 m

2

სადარბაზოების ფართობი 66.16 მ

2

კიბის უჯრედების ფართობი 42.36 მ

2

ლიფტის შახტების ფართობი 5.60 მ

2

78.33 m

2
123.84 m

2

სართულზე
სულ

578.83 m

2
172.05 m

2 830.70 m

2 79.82 m

2

9 200

700 1 600 800

485 1 200 325

740 5 320 140 2 700 740

9 640

15 300

740 2 520 880 4 320 740

3,50 м2

4,28 м2 4,28 м2

სავენტილიაციო მილი

სავენტილიაციო მილი

სავენტილიაციო მილი

სავენტილიაციო მილი

სავენტილიაციო მილი

სავენტილიაციო მილი

სავენტილიაციო მილი

სავენტილიაციო მილი

სავენტილიაციო მილი

სავენტილიაციო მილი

სავენტილიაციო მილი

სავენტილიაციო მილი

სავენტილიაციო მილი სავენტილიაციო მილი

სავენტილიაციო მილი

სავენტილიაციო მილი

მიწის ნაკვეთის

საზღვარი

სავენტილიაციო მილი სავენტილიაციო მილი

სპლიტ სისტემის გარე
ბლოკის მონტაჟის ადგილი

სპლიტ სისტემის გარე ბლოკის
მონტაჟის ადგილი

სპლიტ სისტემის გარე ბლოკის
მონტაჟის ადგილი

სპლიტ სისტემის გარე
ბლოკის მონტაჟის ადგილი

სპლიტ სისტემის გარე ბლოკის
მონტაჟის ადგილი

G გათბობის ქვაბის
მონტაჟის ადგილი

G გათბობის ქვაბის
მონტაჟის ადგილი

G გათბობის ქვაბის
მონტაჟის ადგილი

G გათბობის ქვაბის
მონტაჟის ადგილი

G გათბობის ქვაბის
მონტაჟის ადგილი

სპლიტ სისტემის გარე ბლოკის
მონტაჟის ადგილი

სპლიტ სისტემის გარე ბლოკის
მონტაჟის ადგილი

G გათბობის ქვაბის
მონტაჟის ადგილი

G გათბობის ქვაბის
მონტაჟის ადგილი

922,99 м2

II სართულის კ2-ის საანგარიშო კროკი

1:200 II სართულის გეგმა + 3300 ნიშნულზე

1:500 II სართულის კ2-ის საანგარიშო კროკი

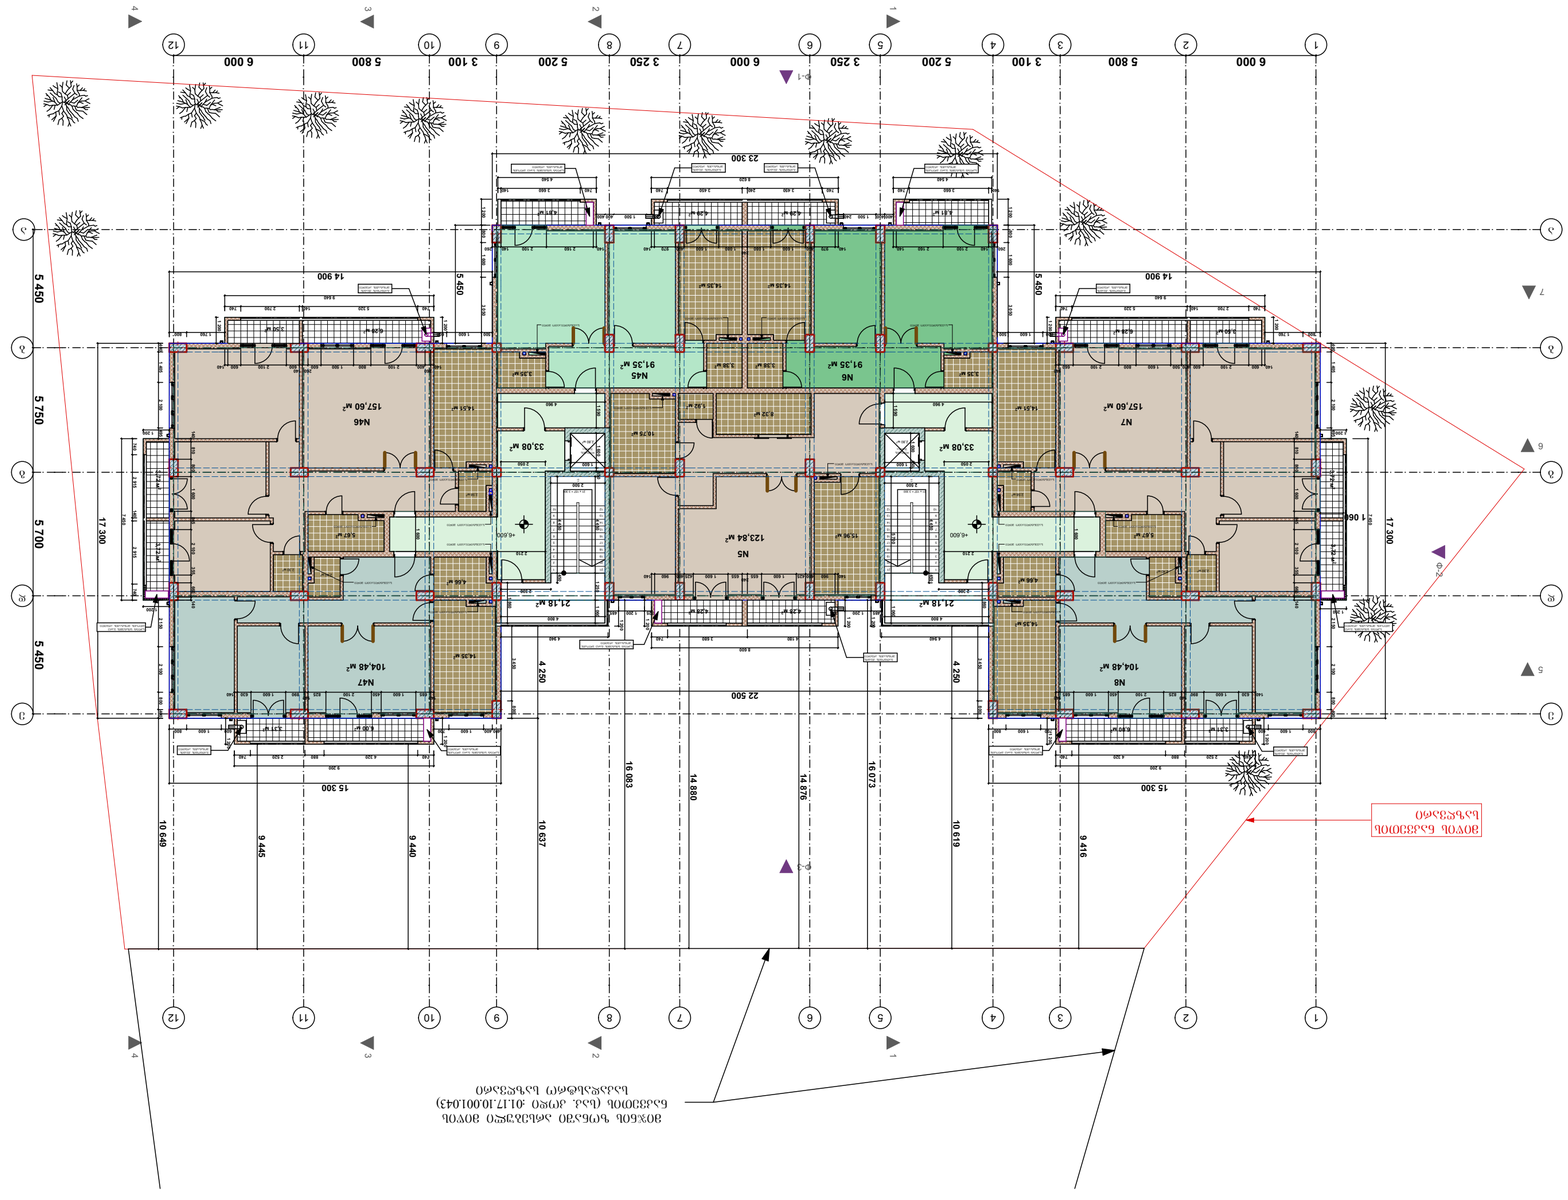

GSPublisherEngine 0.15.100.100

პროექტის დასახელება:

მრავალბინიანი საცხოვრებელი სახლი

07 a-38

სტადია ფორმატი A2

ხელმოწერა

დასაპროექტებელი შენობის მისამართი:

ქ. თბილისი, ვაზისუბანი. დ. კვაჭანტირაძის ქუჩის

მიმდებარედ, მიწის ნაკვეთის

საკადასტრო kodiN 01.17.10.001.077

თარიღი

ფურცელი ფურცლები

პროექტის ავტორის სახელი და

გვარი

ელდარ ნეფარიძე

25.02.2015w.

დამკვეთი: შპს ,,დეველოპმენტ ჯორჯია~
s/n: 405044198

მის.: ქ.თბილისი, ა. პოლიტკოვსკაიას ქ. #9ა/9
საოფისე ფართი #4. ტელ.: 5 77 92 29 99

III სართულის გეგმა + 6600

ნიშნულზე

პროექტის ნაწილი არქიტექტურული

მუშა პროექტი

დამკვეთის დირექტორის სახელი ხელმოწერა
და გვარი

ზაქარია სოზაშვილი

123,84 м2

8,32 м2
1,92 м2

10,75 м2

d d

b b

g g

1

1

2

2

3

3

5

5

6

6

4

4

12

12

11

11

10

10

9

9

7

7

e e

8

8

a a

21 x 157 = 3 300

1
2
3
4
5
6
7
8
9
10

11

12

13

14

15

16

17

18

19

20

21

21 x 157 = 3 300

1
2
3
4
5
6
7
8
9
10

11

12

13

14

15

16

17

18

19

20

21

2 2

1 1

4 4

Ф-2

Ф-4

Ф-1

Ф-3

7 7

5 5

3 3

6 6 17 300

23 300

14 900

17 300

8 600

8 620

1 200

1 200

9 200

400 400 1 600 700 600 1 600 800

2 150 2 100 800 400

1 200

1 200

1 200

1 200

7 450

400 1 405 2 100 495

600 1 600 500 500 1 600 600 1 760 800 1 200

9 640

1 200

800 1 760

400 1 405 2 100 495

1 200

1 200 2 150 2 100 800 400

800 1 600 600 1 200

1 200

700 1 600 800

3 450 800

4 940

325 1 200 485 1 200

4 940

3 450 800

1 200

1 200

15 300

22 500

7 450

1 200

6 000 5 800 3 100 5 200 3 250 6 000 3 250 5 200 3 100 5 800 6 000

5 450 5 750 5 700 5 450

140 630 1 600 890

140
825 2 100 450 1 600 685

140

140 960 400 425 1 600 655

240
655 1 600 425 400 960 140

4 180 3 680 740

140
685 1 600 450 2 100 825

140
890 1 600 630 140

740 2 915 140 2 915 740

140 810 800 1 600 845 2 100 355 660 140
800 1 600 3 050

800 1 600 3 050

140

260
400 2 100 800 1 500 600

260 140
600 2 100 600 140

740 3 450 240 3 450 740 740 3 660 140

140 970 400 1 600 1 080

240
1 080 1 600 400 970 140

400 400 1 500 240

740 2 700 140 5 320 740

140 600 2 100 600 400 500 1 600 800 2 100 660

140

140 810 800 1 600 845 2 100 355 660 140

4 540 4 540

14 900

140 2 160 2 100 140 260

1 200

260 140 2 100 2 160 140

140 3 660 740

1 200

4 250

4 250

5 450

5 450

4 800

5 700 1 060
2 500

4 450 450

1 860
2 300

1 600

2 210

2 050 1 600 1 600 150

4 960

1 590

4 800

1 860

4 450 450

4 450 1 250 1 060

2 300

2 210

2 500

1 600

150 1 600 1 590

4 960

2 050

1 600

1 060

740 4 320 880 2 520 740

240 1 500 400 400

9 416
10 619

16 073

14 876

14 880

16 083

10 637

9 440

9 445
10 649

+6,600 +6,600

104,48 м2

157,60 м2 157,60 м2

104,48 м2

4,66 м2

5,67 м2

2,30 м2

2,58 м2

4,66 м2
2,40 м2

5,67 м2

2,58 м2

2,40 м2

2,30 м2

6,28 м2

6,00 м2 3,31 м2

3,72 м2 3,72 м2

3,31 м2 6,00 м2

3,72 м2

3,72 м2

6,28 м2 3,50 м2

2,80 м2 2,80 м2

91,35 м2 91,35 м2

4,81 м2 4,81 м2

3,35 м2 3,35 м2
3,38 м2 3,38 м2

4,29 м2 4,29 м2

33,08 м2 33,08 м2

14,35 м2

14,51 м2 14,51 м2

14,35 м2 14,35 м2

21,18 м2 21,18 м2

14,35 м2

15,96 м2

მიჯნის ზონაში არსებული მიწის

ნაკვეთის (საკ. კოდი :01.17.10.001.043)
საკადასტრო საზღვარი

N

N5

N6 N45

N7 N46

N47

ლიფტის
შახტა

ლიფტის
შახტა

ექსპლიკაცია

ბინის

#

საცხოვრებელი

ფართობი

დამხმარე

ფართობი

საზაფხულო

ფართობი

საერთო

ფართობი

5

6

7

8

45

სადარბაზოების ფართობი 66.16 მ

2

კიბის უჯრედების ფართობი 42.36 მ

2

ლიფტის შახტების ფართობი 5.60 მ

2

III სართულის ბინების

საერთო ფართობი 829.70 მ

2

46

47

25.06 m

2
17.22 m

2

25.06 m

2
17.22 m

2

61.17 m

2 21.08 m

2 91.35 m

2 9.10 m

2

61.17 m

2 21.08 m

2 91.35 m

2 9.10 m

2

36.95 m

2 8.56 m

2 78.33 m

2
123.84 m

2

სართულზე
სულ

79.82 m

2 172.05 m

2

21.41 m

2 9.31 m

2

21.41 m

2 9.31 m

2

115.32 m

2
157.60 m

2

73.76 m

2
104.48 m

2

115.32 m

2
157.60 m

2

73.76 m

2
104.48 m

2

578.83 m

2 830.70 m

2

4,28 м2

9 200

9 640

485 1 200 325

740 5 320 140 2 700 740

15 300

740 2 520 880 4 320 740

3,50 м2

4,28 м2

სავენტილიაციო მილი

სავენტილიაციო მილი სავენტილიაციო მილი

სავენტილიაციო მილი

სავენტილიაციო მილი სავენტილიაციო მილი

სავენტილიაციო მილი სავენტილიაციო მილი

სავენტილიაციო მილი სავენტილიაციო მილი

სავენტილიაციო მილი სავენტილიაციო მილი

სავენტილიაციო მილი

სავენტილიაციო მილი
სავენტილიაციო მილი

სავენტილიაციო მილი

მიწის ნაკვეთის

საზღვარი

სავენტილიაციო მილი სავენტილიაციო მილი

სპლიტ სისტემის გარე
ბლოკის მონტაჟის ადგილი

სპლიტ სისტემის გარე ბლოკის
მონტაჟის ადგილი

სპლიტ სისტემის გარე
ბლოკის მონტაჟის ადგილი

G გათბობის ქვაბის
მონტაჟის ადგილი

G გათბობის ქვაბის
მონტაჟის ადგილი

სპლიტ სისტემის გარე ბლოკის
მონტაჟის ადგილი

სპლიტ სისტემის გარე ბლოკის
მონტაჟის ადგილი

G გათბობის ქვაბის
მონტაჟის ადგილი

G გათბობის ქვაბის
მონტაჟის ადგილი

G გათბობის ქვაბის
მონტაჟის ადგილი

სპლიტ სისტემის გარე ბლოკის
მონტაჟის ადგილი

სპლიტ სისტემის გარე ბლოკის
მონტაჟის ადგილი

G გათბობის ქვაბის
მონტაჟის ადგილი

G გათბობის ქვაბის
მონტაჟის ადგილი

N8

922,99 м2

III სართულის კ2-ის საანგარიშო კროკი

1:200 III სართულის გეგმა + 6600 ნიშნულზე

1:500 III სართულის კ2-ის საანგარიშო კროკი

GSPublisherEngine 0.15.100.100

პროექტის დასახელება:

მრავალბინიანი საცხოვრებელი სახლი

08 a-38

სტადია ფორმატი A2

ხელმოწერა

დასაპროექტებელი შენობის მისამართი:

ქ. თბილისი, ვაზისუბანი. დ. კვაჭანტირაძის ქუჩის

მიმდებარედ, მიწის ნაკვეთის

საკადასტრო kodiN 01.17.10.001.077

თარიღი

ფურცელი ფურცლები

პროექტის ავტორის სახელი და

გვარი

ელდარ ნეფარიძე

25.02.2015w.

დამკვეთი: შპს ,,დეველოპმენტ ჯორჯია~
s/n: 405044198

მის.: ქ.თბილისი, ა. პოლიტკოვსკაიას ქ. #9ა/9
საოფისე ფართი #4. ტელ.: 5 77 92 29 99

IV სართულის გეგმა + 9900

ნიშნულზე

პროექტის ნაწილი არქიტექტურული

მუშა პროექტი

დამკვეთის დირექტორის სახელი ხელმოწერა
და გვარი

ზაქარია სოზაშვილი

123,84 м2

8,32 м2
1,92 м2

10,75 м2

d d

b b

g g

1

1

2

2

3

3

5

5

6

6

4

4

12

12

11

11

10

10

9

9

7

7

e e

8

8

a a

21 x 157 = 3 300

1
2
3
4
5
6
7
8
9
10

11

12

13

14

15

16

17

18

19

20

21

21 x 157 = 3 300

1
2
3
4
5
6
7
8
9
10

11

12

13

14

15

16

17

18

19

20

21

2 2

1 1

4 4

Ф-2

Ф-4

Ф-1

Ф-3

7 7

5 5

3 3

6 6 17 300

23 300

14 900 14 900

17 300

8 600

8 620

1 200

1 200

9 200

400 400 1 600 700 600 1 600 800

2 150 2 100 800 400

1 200

1 200

1 200

1 200

400 1 405 2 100 495

600 1 600 500 500 1 600 600 1 760 800 1 200

9 640

1 200

800 1 760

400 1 405 2 100

1 200

495

1 200 2 150 2 100 800 400

800 1 600 600 1 200

1 200

700 1 600 800

3 450 800

4 940

1 200

4 940

3 450 800

1 200

1 200

15 300

22 500

7 450

7 450

1 200

5 450 5 750 5 700 5 450
6 000 5 800 3 100 5 200 3 250 6 000 3 250 5 200 3 100 5 800 6 000 800 1 600 3 050

140 630 1 600 1 030 825 2 100 450 1 600 685

140

3 440 740 240 4 180

140 960 400 425 1 600 655

240
655 1 600 425 400 960 140

740 4 320 880 2 520 740

140
685 1 600 450 2 100 825 1 030 1 600 630 140

740 2 915 140 2 915 740

800 1 600 845 2 100 355 660 140
140

260
400 2 100 800 1 500 600 400 600 2 100 600 140

740 3 660 140

4 540

740 3 450 240 3 450 740

140 970 400 1 600 1 080

240
1 080 1 600 400 970 140

4 540

140 3 660 740

260 140 2 100 2 160 140 140 2 160 2 100 140 260

740 2 700 900 4 560 740

140 600 2 100 600

140 260
500 1 600 800 2 100 660

140

740 2 915 140 2 915 740

140 810 800 1 600 845 2 100 355 660 140
400 400 1 500 240

1 200 800 1 600 3 050

1 200

4 250

4 250

5 450

5 450

4 800

1 860
2 300

4 450 1 250 1 060

2 500

4 450 450

2 210

1 600

2 050

4 960

1 590

1 600

1 600 150

1 600 150

1 600

4 800

1 860

4 450 1 250 1 060

2 500

4 450 450

2 300

2 210

1 600

2 050

1 590

4 960

140 810

240 1 500 400 400

9 445

9 440
10 637

14 880

14 876

16 073

10 619

9 416
10 649

16 083

+9,900 +9,900

104,48 м2

157,60 м2 157,60 м2

104,48 м2

4,66 м2

5,67 м2

2,30 м2

2,58 м2

4,66 м2
2,40 м2

5,67 м2

2,58 м2

2,40 м2

2,30 м2

6,28 м2

6,00 м2 3,31 м2

3,72 м2 3,72 м2

3,31 м2 6,00 м2

3,72 м2

3,72 м2

6,28 м2 3,50 м2

2,80 м2 2,80 м2

91,35 м2 91,35 м2

4,81 м2 4,81 м2

3,35 м2 3,35 м2
3,38 м2 3,38 м2

4,29 м2 4,29 м2

33,08 м2 33,08 м2

14,35 м2

14,51 м2 14,51 м2

14,35 м2 14,35 м2

21,18 м2 21,18 м2

14,35 м2

15,96 м2

მიჯნის ზონაში არსებული მიწის

ნაკვეთის (საკ. კოდი :01.17.10.001.043)
საკადასტრო საზღვარი

N

N10 N48

N11 N49

N12 N50

ლიფტის
შახტა

9 640

ლიფტის
შახტა

ექსპლიკაცია

IV სართულის ბინების

საერთო ფართობი 829.70 მ

2

ბინის

#

საცხოვრებელი

ფართობი

დამხმარე

ფართობი

საზაფხულო

ფართობი

საერთო

ფართობი

9

10

11

12 9.31 m

2

48

49

50

61.17 m

2 91.35 m

2 9.10 m

2

17.22 m

2

9.31 m

2

61.17 m

2 9.10 m

2 91.35 m

2

17.22 m

2

სადარბაზოების ფართობი 66.16 მ

2

კიბის უჯრედების ფართობი 42.36 მ

2

ლიფტის შახტების ფართობი 5.60 მ

2

25.06 m

2

25.06 m

2

21.08 m

2

21.08 m

2

21.41 m

2

21.41 m

2

36.95 m

2 8.56 m

2 78.33 m

2
123.84 m

2

სართულზე
სულ

79.82 m

2 172.05 m

2

115.32 m

2
157.60 m

2

73.76 m

2
104.48 m

2

115.32 m

2
157.60 m

2

73.76 m

2
104.48 m

2

578.83 m

2 830.70 m

2

9 200

485 1 200 325 325 1 200 485

740 2 520 880 4 320 740

740 4 560 900 2 700 740

15 300

3,50 м2

4,28 м2 4,28 м2

სავენტილიაციო მილი

სავენტილიაციო მილი სავენტილიაციო მილი

სავენტილიაციო მილი

სავენტილიაციო მილი სავენტილიაციო მილი

სავენტილიაციო მილი სავენტილიაციო მილი

სავენტილიაციო მილი სავენტილიაციო მილი

სავენტილიაციო მილი სავენტილიაციო მილი

სავენტილიაციო მილი

სავენტილიაციო მილი
სავენტილიაციო მილი

სავენტილიაციო მილი

მიწის ნაკვეთის

საზღვარი

სავენტილიაციო მილი სავენტილიაციო მილი

სპლიტ სისტემის გარე
ბლოკის მონტაჟის ადგილი

სპლიტ სისტემის გარე ბლოკის
მონტაჟის ადგილი

სპლიტ სისტემის გარე
ბლოკის მონტაჟის ადგილი

G გათბობის ქვაბის
მონტაჟის ადგილი

G გათბობის ქვაბის
მონტაჟის ადგილი

სპლიტ სისტემის გარე ბლოკის
მონტაჟის ადგილი

სპლიტ სისტემის გარე ბლოკის
მონტაჟის ადგილი

G გათბობის ქვაბის
მონტაჟის ადგილი

G გათბობის ქვაბის
მონტაჟის ადგილი

G გათბობის ქვაბის
მონტაჟის ადგილი

სპლიტ სისტემის გარე ბლოკის
მონტაჟის ადგილი

სპლიტ სისტემის გარე ბლოკის
მონტაჟის ადგილი

G გათბობის ქვაბის
მონტაჟის ადგილი

G გათბობის ქვაბის
მონტაჟის ადგილი

N9

922,99 м2

IV სართულის კ2-ის საანგარიშო კროკი

1:200 IV სართულის გეგმა + 9900 ნიშნულზე

1:500 IV სართულის კ2-ის საანგარიშო კროკი

GSPublisherEngine 0.15.100.100

პროექტის დასახელება:

მრავალბინიანი საცხოვრებელი სახლი

09 a-38

სტადია ფორმატი A2

ხელმოწერა

დასაპროექტებელი შენობის მისამართი:

ქ. თბილისი, ვაზისუბანი. დ. კვაჭანტირაძის ქუჩის

მიმდებარედ, მიწის ნაკვეთის

საკადასტრო kodiN 01.17.10.001.077

თარიღი

ფურცელი ფურცლები

პროექტის ავტორის სახელი და

გვარი

ელდარ ნეფარიძე

25.02.2015w.

დამკვეთი: შპს ,,დეველოპმენტ ჯორჯია~
s/n: 405044198

მის.: ქ.თბილისი, ა. პოლიტკოვსკაიას ქ. #9ა/9
საოფისე ფართი #4. ტელ.: 5 77 92 29 99

V სართულის გეგმა + 13200

ნიშნულზე

პროექტის ნაწილი არქიტექტურული

მუშა პროექტი

დამკვეთის დირექტორის სახელი ხელმოწერა
და გვარი

ზაქარია სოზაშვილი

123,84 м2

8,32 м2
1,92 м2

10,75 м2

d d

b b

g g

1

1

2

2

3

3

5

5

6

6

4

4

12

12

11

11

10

10

9

9

7

7

e e

8

8

a a

21 x 157 = 3 300

1
2
3
4
5
6
7
8
9
10

11

12

13

14

15

16

17

18

19

20

21

21 x 157 = 3 300

1
2
3
4
5
6
7
8
9
10

11

12

13

14

15

16

17

18

19

20

21

2 2

1 1

4 4

Ф-2

Ф-4

Ф-1

Ф-3

7 7

5 5

3 3

6 6 17 300 7 450

23 300

14 900 14 900

17 300

8 600

8 620

1 200

1 200

400 400 1 600 700 600 1 600 800

1 200

1 200

1 200

1 200

400 1 405 2 100 495

1 760 800

9 640

600 1 600 500 500 1 600 600 1 200

9 640

1 200

800 1 760

400 1 405 2 100 495

1 200

1 200 2 150 2 100 800 400

800 1 600 600

1 200

700 1 600 800

3 450 800

4 940

1 200

4 940

3 450 800

1 200

15 300

22 500

7 450

1 200

5 450 5 750 5 700 5 450
6 000 5 800 3 100 5 200 3 250 6 000 3 250 5 200 3 100 5 800 6 000 800 1 600 3 050 800 1 600 3 050

140 630 1 600 1 030 825 2 100 450 1 600 685

140

4 420 4 180

140 960 400 425 1 600 655

240
655 1 600 425 400 960 140

140
685 1 600 450 2 100 825 1 030 1 600 630 140

2 150 2 100 800 400

740 2 915 140 2 915 740

140 810 800 1 600 845 2 100 355 660 140

4 540

740 3 660 140

140 970 400 1 600 1 080 140 2 160 2 100 140 260

240
1 080 1 600 400 970 140

4 540

140 3 660 740

260 140 2 100 2 160 140

740 2 700 900 4 560 740

140 600 2 100 600

140 260
500 1 600 800 2 100 660

140

740 2 915 140 2 915 740

140 810 800 1 600 845 2 100 355 660 140
400 400 1 500 240

140

260
400 2 100 800 1 500 600

260 140
600 2 100 600 140

1 200

740 2 970 1 200 2 970 740

1 200

4 250

4 250

5 450

5 450

4 800

4 450 1 250 1 060

2 500

4 450 450

2 300

1 860

2 210

2 050

1 600

1 600

1 600 150

4 960

1 590

4 800

1 860
2 300

4 450 450
2 500

4 450 1 250 1 060
1 600

150 1 600 1 590

4 960

2 210

1 600

2 050

740 4 320 880 2 520 740

9 200

9 416
10 619

16 073

14 876

14 880

16 083

10 637

9 440

9 445
10 649

+13,200 +13,200

104,48 м2

157,84 м2 157,84 м2

104,48 м2

4,66 м2

5,67 м2

2,30 м2

2,58 м2

4,66 м2
2,40 м2

5,67 м2

2,58 м2

2,40 м2

2,30 м2

6,28 м2

6,00 м2 3,31 м2

3,72 м2 3,72 м2

3,31 м2 6,00 м2

3,72 м2

3,72 м2

6,28 м2

3,74 м2

2,80 м2 2,80 м2

91,35 м2 91,35 м2

4,81 м2 4,81 м2

3,35 м2 3,35 м2
3,38 м2 3,38 м2

4,29 м2 4,29 м2

33,08 м2 33,08 м2

14,35 м2

14,51 м2 14,51 м2

14,35 м2 14,35 м2

21,18 м2 21,18 м2

14,35 м2

15,96 м2

მიჯნის ზონაში არსებული მიწის

ნაკვეთის (საკ. კოდი :01.17.10.001.043)
საკადასტრო საზღვარი

N

N51

N52

N53

ლიფტის
შახტა

ლიფტის
შახტა

ექსპლიკაცია

V სართულის ბინების

საერთო ფართობი 831.18 მ

2

ბინის

#

საცხოვრებელი

ფართობი

დამხმარე

ფართობი

საზაფხულო

ფართობი

საერთო

ფართობი

13 78.33 m

2 8.56 m

2

14

123.84 m

2

15 115.32 m

2
157.84 m

2

16

17.46 m

2

51

52

53

115.32 m

2
157.84 m

2

61.17 m

2 91.35 m

2 9.10 m

2

61.17 m

2 91.35 m

2

17.46 m

2

9.10 m

2

36.95 m

2

25.06 m

2

25.06 m

2

21.08 m

2

21.08 m

2

სადარბაზოების ფართობი 66.16 მ

2

კიბის უჯრედების ფართობი 42.36 მ

2

ლიფტის შახტების ფართობი 5.60 მ

2

სართულზე
სულ

73.76 m

2 21.41 m

2
104.48 m

2 9.31 m

2

73.76 m

2 21.41 m

2
104.48 m

2 9.31 m

2

578.83 m

2 80.30 m

2 831.18 m

2
172.05 m

2

485 1 200 325 325 1 200 485

740 4 560 900 2 700 740

15 300

740 2 520 880 4 320 740

9 200

240 1 500 400 400

3,74 м2

4,28 м2 4,28 м2

სავენტილიაციო მილი

სავენტილიაციო მილი სავენტილიაციო მილი

სავენტილიაციო მილი

სავენტილიაციო მილი სავენტილიაციო მილი

სავენტილიაციო მილი სავენტილიაციო მილი

სავენტილიაციო მილი სავენტილიაციო მილი

სავენტილიაციო მილი სავენტილიაციო მილი

სავენტილიაციო მილი

სავენტილიაციო მილი
სავენტილიაციო მილი

სავენტილიაციო მილი

მიწის ნაკვეთის

საზღვარი

სავენტილიაციო მილი სავენტილიაციო მილი

სპლიტ სისტემის გარე
ბლოკის მონტაჟის ადგილი

სპლიტ სისტემის გარე ბლოკის
მონტაჟის ადგილი

სპლიტ სისტემის გარე
ბლოკის მონტაჟის ადგილი

GgaTbobis ქვაბის
მონტაჟის ადგილი

G გათბობის ქვაბის
მონტაჟის ადგილი

სპლიტ სისტემის გარე ბლოკის
მონტაჟის ადგილი

სპლიტ სისტემის გარე ბლოკის
მონტაჟის ადგილი

G გათბობის ქვაბის
მონტაჟის ადგილი

G გათბობის ქვაბის
მონტაჟის ადგილი

G გათბობის ქვაბის
მონტაჟის ადგილი

გათბობის ქვაბის
მონტაჟის ადგილი

G სპლიტ სისტემის გარე ბლოკის
მონტაჟის ადგილი

Gsplit სისტემის გარე ბლოკის
მონტაჟის ადგილი

გათბობის ქვაბის
მონტაჟის ადგილი

N13

N14

N15

N16

922,99 м2

V სართულის კ2-ის საანგარიშო კროკი

1:200 V სართულის გეგმა + 13200 ნიშნულზე

1:500 V სართულის კ2-ის საანგარიშო კროკი

GSPublisherEngine 0.15.100.100

პროექტის დასახელება:

მრავალბინიანი საცხოვრებელი სახლი

10 a-38

სტადია ფორმატი A2

ხელმოწერა

დასაპროექტებელი შენობის მისამართი:

ქ. თბილისი, ვაზისუბანი. დ. კვაჭანტირაძის ქუჩის

მიმდებარედ, მიწის ნაკვეთის

საკადასტრო kodiN 01.17.10.001.077

თარიღი

ფურცელი ფურცლები

პროექტის ავტორის სახელი და

გვარი

ელდარ ნეფარიძე

25.02.2015w.

დამკვეთი: შპს ,,დეველოპმენტ ჯორჯია~
s/n: 405044198

მის.: ქ.თბილისი, ა. პოლიტკოვსკაიას ქ. #9ა/9
საოფისე ფართი #4. ტელ.: 5 77 92 29 99

VI სართულის გეგმა + 16500

ნიშნულზე

პროექტის ნაწილი არქიტექტურული

მუშა პროექტი

დამკვეთის დირექტორის სახელი ხელმოწერა
და გვარი

ზაქარია სოზაშვილი

123,84 м2

8,32 м2
1,92 м2

10,75 м2

d d

b b

g g

1

1

2

2

3

3

5

5

6

6

4

4

12

12

11

11

10

10

9

9

7

7

e e

8

8

a a

21 x 157 = 3 300

1
2
3
4
5
6
7
8
9
10

11

12

13

14

15

16

17

18

19

20

21

21 x 157 = 3 300

1
2
3
4
5
6
7
8
9
10

11

12

13

14

15

16

17

18

19

20

21

2 2

1 1

4 4

Ф-2

Ф-4

Ф-1

Ф-3

7 7

5 5

3 3

6 6 17 300

23 300

14 900 14 900

17 300

8 600

1 200

1 200

9 200

400 400 1 600 700 600 1 600 800

2 150 2 100 800 400

1 200

1 200

7 450

400 1 405 2 100 495

800 1 760 600 1 600 500

400 1 405 2 100

1 200 495

1 200 2 150 2 100 800 400

800 1 600 600 1 200

1 200

700 1 600 800

3 450 800

4 940

325 1 200 485 1 200

4 940

3 450 800

1 200

1 200

15 300

22 500

7 450

1 200

9 640

6 000 5 800 3 100 5 200 3 250 6 000 3 250 5 200 3 100 5 800 6 000

5 450 5 750 5 700 5 450

140 630 1 600 890

140
825 2 100 450 1 600 685

140 140
685 1 600 450 2 100 825

140
890 1 600 630 140

740 2 915 140 2 915 740

140 810 800 1 600 845 2 100 355 660 140
9 640

140

260
400 2 100 800 1 500 600

260 140
600 2 100 600 140

4 540

740 3 800

140 2 160 2 100 140

740 2 970 1 200 2 970 740

8 620

160 950 400 1 600 1 080

240
1 080 1 600 400 970 140

4 540

3 800 740

400 400 1 500 240

800 1 600 3 050

1 200
740 2 700 900 4 560 740

140 600 2 100 600

140 260
500 1 600 800 2 100 660

140

140 810 800 1 600 845 2 100 355 660 140

740 2 915 140 2 915 740

500 1 600 600 800 1 600 3 050

140 960 400 425 1 600 655

240
655 1 600 425 400 960 140

3 440 980 3 440 740

260 140 2 100 2 160 140

1 200

1 200

5 450

5 450

4 250

4 250

4 800

1 860
2 300

4 450 1 250

2 500

4 450 450

4 960

1 590

1 600

2 210

2 050 1 600 1 600 150

4 800

1 860
2 300

2 500

4 450 1 250 1 060
1 600

1 600 150 1 590

4 960

2 050

1 600

2 210

4 450 450

740 4 320 880 2 520 740

9 416
10 619

16 073

14 876

16 083

10 637

9 440
10 649

14 880

9 445

+16,500 +16,500

104,71 м2

157,84 м2 157,84 м2

104,71 м2

4,66 м2

5,67 м2

2,30 м2

2,58 м2

4,66 м2
2,40 м2

5,67 м2

2,58 м2

2,40 м2

2,30 м2

6,00 м2 3,53 м2

3,72 м2 3,72 м2

3,53 м2

6,00 м2

3,72 м2

3,72 м2

2,80 м2 2,80 м2

6 6,28 м2,28 м2

3,74 м2

91,33 м2 91,33 м2

4,52 м2 4,52 м2

3,35 м2 3,35 м2
3,38 м2 3,38 м2

33,08 м2 33,08 м2

4,56 м2 4,56 м2

14,35 м2

14,51 м2 14,51 м2

14,35 м2 14,35 м2

21,18 м2 21,18 м2

14,35 м2

15,96 м2

მიჯნის ზონაში არსებული მიწის

ნაკვეთის (საკ. კოდი :01.17.10.001.043)
საკადასტრო საზღვარი

N

N54

N55

N56

ლიფტის
შახტა

ლიფტის
შახტა

ექსპლიკაცია

VI სართულის ბინების

საერთო ფართობი 831.60 მ

2

ბინის

#

საცხოვრებელი

ფართობი

დამხმარე

ფართობი

საზაფხულო

ფართობი

საერთო

ფართობი

17

18 61.17 m

2 91.33 m

2 9.08 m

2

19

20

54

55

56

21.08 m

2

21.08 m 61

2
.17 m

2 91.33 m

2 9.08 m

2

115.32 m

2
157.84 m

2
17.46 m

2

115.32 m

2
157.84 m

2
17.46 m

2

25.06 m

2

25.06 m

2

73.77 m

2
104.71 m

2 9.53 m

2

73.77 m

2
104.71 m

2 9.53 m

2

21.41 m

2

21.41 m

2

სადარბაზოების ფართობი 66.16 მ

2

კიბის უჯრედების ფართობი 42.36 მ

2

ლიფტის შახტების ფართობი 5.60 მ

2

36.95 m

2 8.56 m

2 78.33 m

2
123.84 m

2

სართულზე
სულ

172.05 m

2 578.85 m

2 80.70 m

2 831.60 m

2

9 200

485 1 200 325

740 4 560 900 2 700 740

15 300

740 2 520 880 4 320 740

240 1 500 400 400

4,28 м2 4,28 м2

3,74 м2

სავენტილიაციო მილი

სავენტილიაციო მილი სავენტილიაციო მილი

სავენტილიაციო მილი

სავენტილიაციო მილი სავენტილიაციო მილი

სავენტილიაციო მილი სავენტილიაციო მილი

სავენტილიაციო მილი სავენტილიაციო მილი

სავენტილიაციო მილი სავენტილიაციო მილი

სავენტილიაციო მილი

სავენტილიაციო მილი
სავენტილიაციო მილი

სავენტილიაციო მილი

მიწის ნაკვეთის

საზღვარი

სავენტილიაციო მილი სავენტილიაციო მილი

სპლიტ სისტემის გარე
ბლოკის მონტაჟის ადგილი

სპლიტ სისტემის გარე ბლოკის
მონტაჟის ადგილი

სპლიტ სისტემის გარე
ბლოკის მონტაჟის ადგილი

სპლიტ სისტემის გარე ბლოკის
მონტაჟის ადგილი

სპლიტ სისტემის გარე ბლოკის
მონტაჟის ადგილი

G გათბობის ქვაბის
მონტაჟის ადგილი

G გათბობის ქვაბის
მონტაჟის ადგილი

G გათბობის ქვაბის
მონტაჟის ადგილი

G გათბობის ქვაბის
მონტაჟის ადგილი

G გათბობის ქვაბის
მონტაჟის ადგილი

გათბობის ქვაბის
მონტაჟის ადგილი

G სპლიტ სისტემის გარე ბლოკის
მონტაჟის ადგილი

Gsplit სისტემის გარე ბლოკის
მონტაჟის ადგილი

გათბობის ქვაბის
მონტაჟის ადგილი

N18

N19

N20

N17

922,99 м2

VI სართულის კ2-ის საანგარიშო კროკი

1:200 VI სართულის გეგმა + 16500 ნიშნულზე

1:500 VI სართულის კ2-ის საანგარიშო კროკი

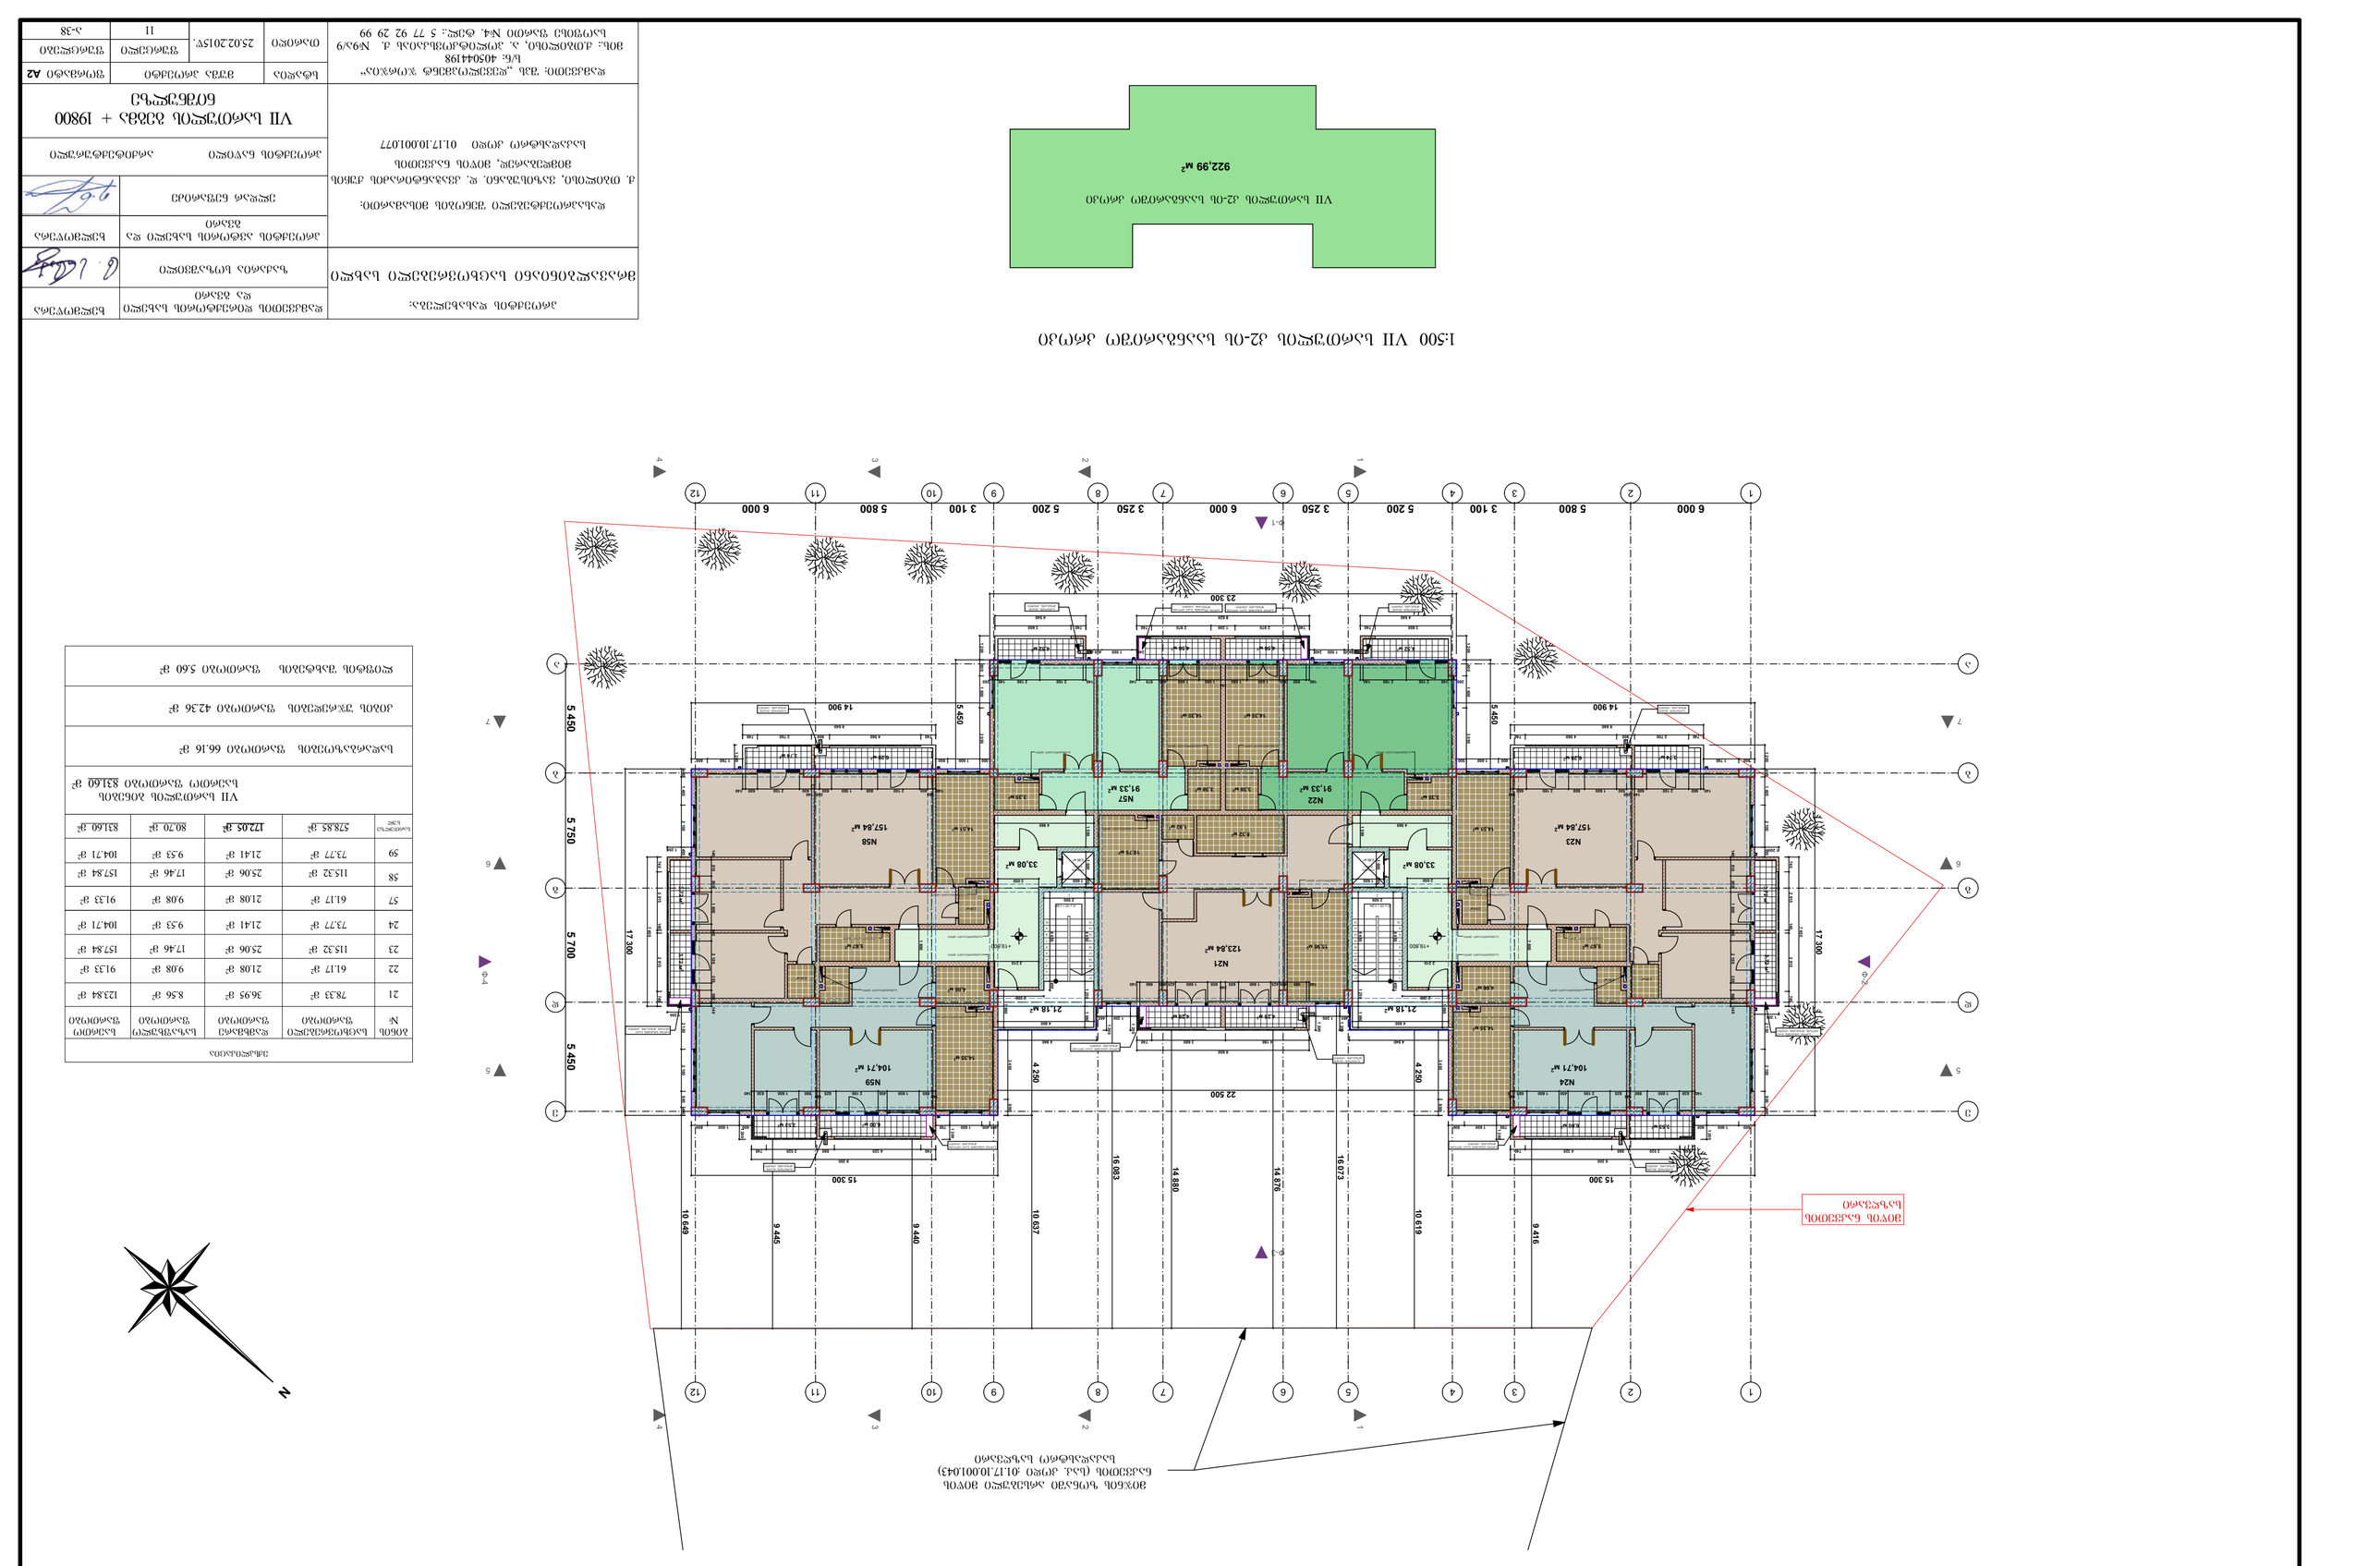

GSPublisherEngine 0.15.100.100

პროექტის დასახელება:

მრავალბინიანი საცხოვრებელი სახლი

11 a-38

სტადია ფორმატი A2

ხელმოწერა

დასაპროექტებელი შენობის მისამართი:

ქ. თბილისი, ვაზისუბანი. დ. კვაჭანტირაძის ქუჩის

მიმდებარედ, მიწის ნაკვეთის

საკადასტრო kodiN 01.17.10.001.077

თარიღი

ფურცელი ფურცლები

პროექტის ავტორის სახელი და

გვარი

ელდარ ნეფარიძე

25.02.2015w.

დამკვეთი: შპს ,,დეველოპმენტ ჯორჯია~
s/n: 405044198

მის.: ქ.თბილისი, ა. პოლიტკოვსკაიას ქ. #9ა/9
საოფისე ფართი #4. ტელ.: 5 77 92 29 99

VII სართულის გეგმა + 19800

ნიშნულზე

პროექტის ნაწილი არქიტექტურული

მუშა პროექტი

დამკვეთის დირექტორის სახელი ხელმოწერა
და გვარი

ზაქარია სოზაშვილი

123,84 м2

8,32 м2
1,92 м2

10,75 м2

d d

b b

g g

1

1

2

2

3

3

5

5

6

6

4

4

12

12

11

11

10

10

9

9

7

7

e e

8

8

a a

21 x 157 = 3 300

1
2
3
4
5
6
7
8
9
10

11

12

13

14

15

16

17

18

19

20

21

21 x 157 = 3 300

1
2
3
4
5
6
7
8
9
10

11

12

13

14

15

16

17

18

19

20

21

2 2

1 1

4 4

Ф-2

Ф-4

Ф-1

Ф-3

7 7

5 5

3 3

6 6 17 300

23 300

14 900 14 900

17 300

8 600

1 200

1 200

9 200

400 400 1 600 700 600 1 600 800

2 150 2 100 800 400

1 200

1 200

7 450

400 1 405 2 100 495

800 1 760 600 1 600 500 500 1 600 600 1 760 800

400 1 405 2 100

1 200

495

1 200 2 150 2 100 800 400

800 1 600 600 1 200

1 200

700 1 600 800

3 450 800

4 940

1 200

4 940

3 450 800

1 200

1 200

15 300

22 500

7 450

1 200

9 640

5 450 5 750 5 700 5 450
6 000 5 800 3 100 5 200 3 250 6 000 3 250 5 200 3 100 5 800 6 000 800 1 600 3 050

400 400 1 500 240

1 200 800 1 600 3 050

140 630 1 600 890

140
825 2 100 450 1 600 685

140
0

4 180 3 680 740

140 960 400 425 1 600 655

240
655 1 600 425 400 960 140

140
685 1 600 450 2 100 825

140
890 1 600 630 140

740 2 915 140 2 915 740

140 810 800 1 600 845 2 100 355 660 140
1 200

140

260
400 2 100 800 1 500 600

260 140
600 2 100 600 140

4 540

740 3 800

1 200

8 620

740 2 970 1 200 2 970 740

160 950 400 1 600 1 080

240
1 080 1 600 400 970 140

3 800 740

4 540

740 2 700 900 4 560 740

140 600 2 100 600

140 260
500 1 600 800 2 100 660

140

1 200

740 2 915 140 2 915 740

140 810 800 1 600 845 2 100 355 660 140
260 140 2 100 2 160 140 140 2 160 2 100 140 260 4 250 4 250

5 450

5 450

4 800

1 860

4 450 1 250 1 060

2 500

4 450 450

2 210

1 600

2 050

1 590

4 960

4 800

1 860
2 300

4 450 1 250 1 060

2 500

4 450 450
1 600

1 600 150

2 210

1 600

1 590

4 960

1 600

1 600 150

2 050

2 300

740 4 320 880 2 520 740

9 416
10 619

16 073

14 876

14 880

16 083

10 637

9 440

9 445
10 649

+19,800 +19,800

104,71 м2

157,84 м2 157,84 м2

104,71 м2

4,66 м2

5,67 м2

2,30 м2

2,58 м2

4,66 м2
2,40 м2

5,67 м2

2,58 м2

2,40 м2

2,30 м2

6,00 м2 3,53 м2

3,72 м2 3,72 м2

3,53 м2

6,00 м2

3,72 м2

3,72 м2

2,80 м2 2,80 м2

6 6,28 м2,28 м2

3,74 м2

91,33 м2 91,33 м2

4,52 м2 4,52 м2

3,35 м2 3,35 м2

3,38 м2 3,38 м2

33,08 м2 33,08 м2

4,56 м2 4,56 м2

14,35 м2

14,51 м2 14,51 м2

14,35 м2 14,35 м2

21,18 м2 21,18 м2

14,35 м2

15,96 м2

მიჯნის ზონაში არსებული მიწის

ნაკვეთის (საკ. კოდი :01.17.10.001.043)
საკადასტრო საზღვარი

N

N57

N58

N59

ლიფტის
შახტა

ლიფტის
შახტა

ექსპლიკაცია

VII სართულის ბინების

საერთო ფართობი 831.60 მ

2

ბინის

#

საცხოვრებელი

ფართობი

დამხმარე

ფართობი

საზაფხულო

ფართობი

საერთო

ფართობი

21

22

23

24

57

58

59

61.17 m

2 91.33 m

2 9.08 m

2 21.08 m

2

21.08 m 61

2
.17 m

2 91.33 m

2 9.08 m

2

17.46 m

2

17.46 m

2

25.06 m

2

25.06 m

2

21.41 m

2

21.41 m

2

სადარბაზოების ფართობი 66.16 მ

2

კიბის უჯრედების ფართობი 42.36 მ

2

ლიფტის შახტების ფართობი 5.60 მ

2

36.95 m

2 8.56 m

2 78.33 m

2
123.84 m

2

9.53 m

2

9.53 m

2

სართულზე
სულ

172.05 m

2 80.70 m

2

115.32 m

2
157.84 m

2

115.32 m

2
157.84 m

2

73.77 m

2
104.71 m

2

73.77 m

2
104.71 m

2

578.85 m

2 831.60 m

2

9 200

485 1 200 325 325 1 200 485

9 640

740 4 560 900 2 700 740

15 300

740 2 520 880 4 320 740

240 1 500 400 400

4,28 м2 4,28 м2

3,74 м2

სავენტილიაციო მილი

სავენტილიაციო მილი სავენტილიაციო მილი

სავენტილიაციო მილი

სავენტილიაციო მილი სავენტილიაციო მილი

სავენტილიაციო მილი სავენტილიაციო მილი

სავენტილიაციო მილი სავენტილიაციო მილი

სავენტილიაციო მილი სავენტილიაციო მილი

სავენტილიაციო მილი

სავენტილიაციო მილი
სავენტილიაციო მილი

სავენტილიაციო მილი

მიწის ნაკვეთის

საზღვარი

სავენტილიაციო მილი სავენტილიაციო მილი

სპლიტ სისტემის გარე
ბლოკის მონტაჟის ადგილი

სპლიტ სისტემის გარე ბლოკის
მონტაჟის ადგილი

სპლიტ სისტემის გარე
ბლოკის მონტაჟის ადგილი

სპლიტ სისტემის გარე ბლოკის
მონტაჟის ადგილი

სპლიტ სისტემის გარე ბლოკის
მონტაჟის ადგილი

GgaTbobis ქვაბის
მონტაჟის ადგილი

G გათბობის ქვაბის
მონტაჟის ადგილი

G გათბობის ქვაბის
მონტაჟის ადგილი

G გათბობის ქვაბის
მონტაჟის ადგილი

G გათბობის ქვაბის
მონტაჟის ადგილი

გათბობის ქვაბის
მონტაჟის ადგილი

G სპლიტ სისტემის გარე ბლოკის
მონტაჟის ადგილი

Gsplit სისტემის გარე ბლოკის
მონტაჟის ადგილი

გათბობის ქვაბის
მონტაჟის ადგილი

N22

N23

N24

N21

922,99 м2

VII სართულის კ2-ის საანგარიშო კროკი

1:200 VII სართულის გეგმა + 19800 ნიშნულზე

1:500 VII სართულის კ2-ის საანგარიშო კროკი

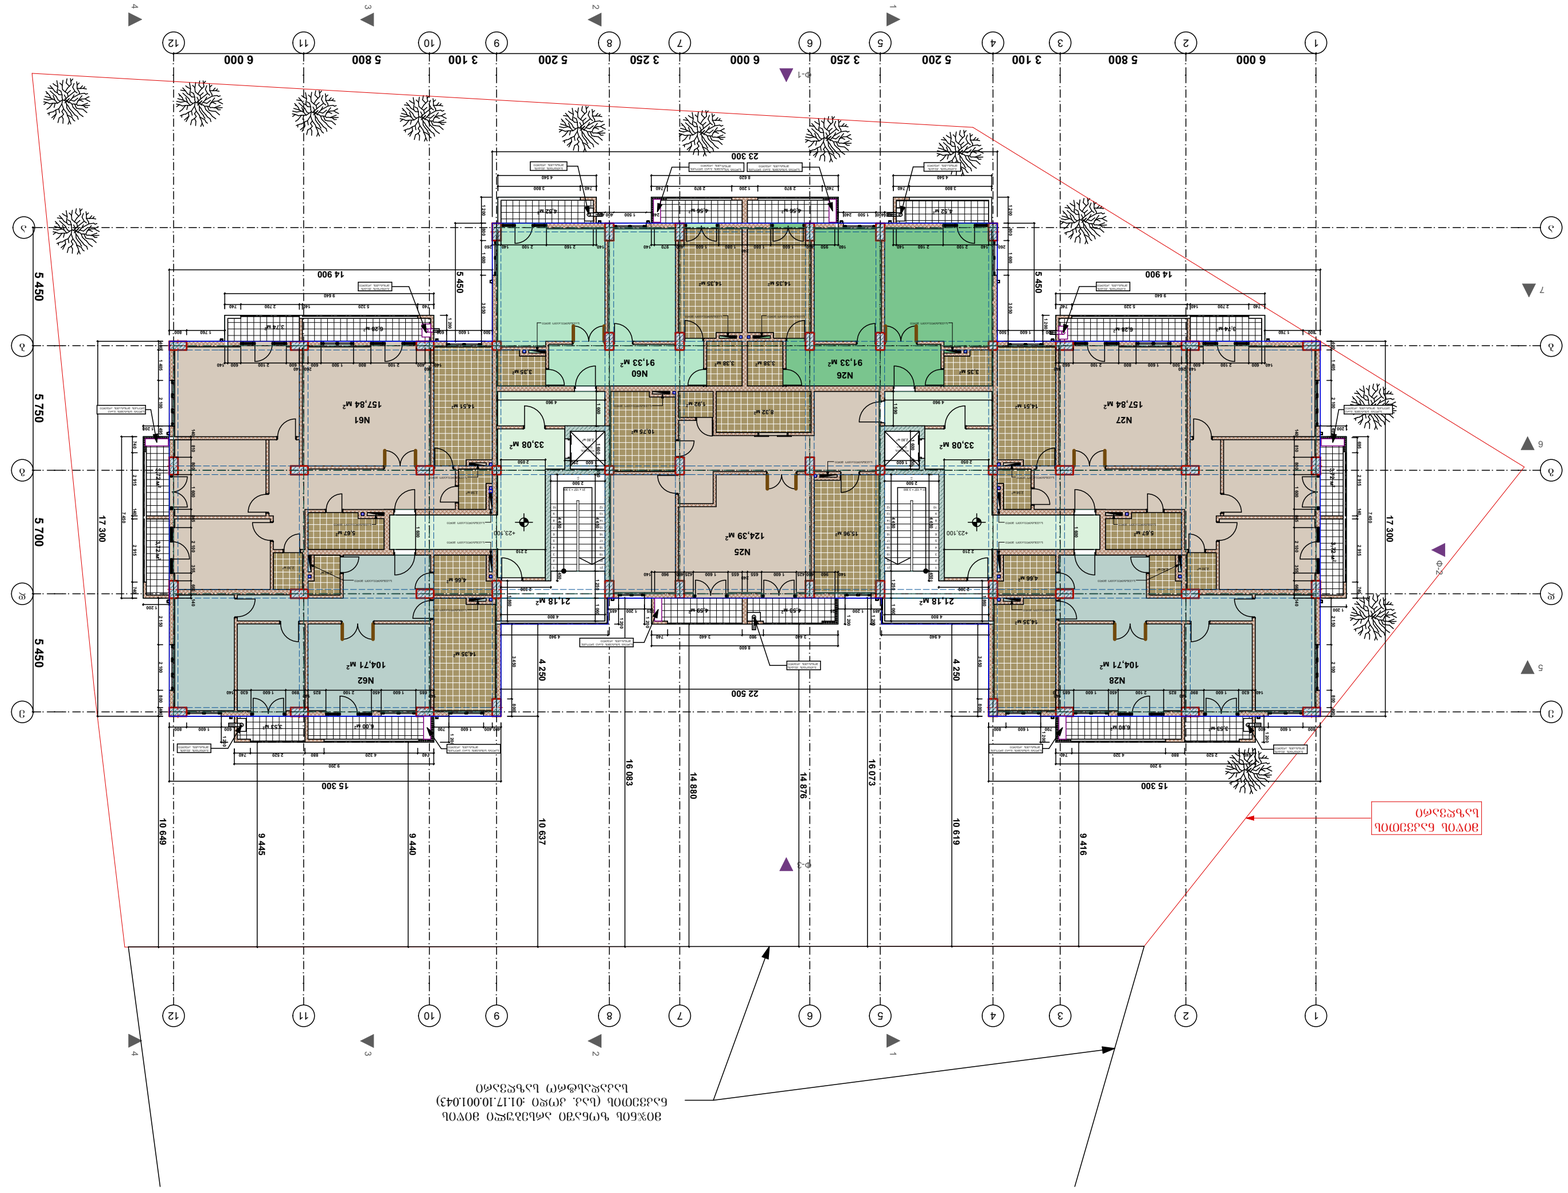

GSPublisherEngine 0.15.100.100

პროექტის დასახელება:

მრავალბინიანი საცხოვრებელი სახლი

12 a-38

სტადია ფორმატი A2

ხელმოწერა

დასაპროექტებელი შენობის მისამართი:

ქ. თბილისი, ვაზისუბანი. დ. კვაჭანტირაძის ქუჩის

მიმდებარედ, მიწის ნაკვეთის

საკადასტრო kodiN 01.17.10.001.077

თარიღი

ფურცელი ფურცლები

პროექტის ავტორის სახელი და

გვარი

ელდარ ნეფარიძე

25.02.2015w.

დამკვეთი: შპს ,,დეველოპმენტ ჯორჯია~
s/n: 405044198

მის.: ქ.თბილისი, ა. პოლიტკოვსკაიას ქ. #9ა/9
საოფისე ფართი #4. ტელ.: 5 77 92 29 99

VIII სართულის გეგმა + 23100

ნიშნულზე

პროექტის ნაწილი არქიტექტურული

მუშა პროექტი

დამკვეთის დირექტორის სახელი ხელმოწერა
და გვარი

ზაქარია სოზაშვილი

124,39 м2

8,32 м2
1,92 м2

10,75 м2

d d

b b

g g

1

1

2

2

3

3

5

5

6

6

4

4

12

12

11

11

10

10

9

9

7

7

e e

8

8

a a

21 x 157 = 3 300

1
2
3
4
5
6
7
8
9
10

11

12

13

14

15

16

17

18

19

20

21

21 x 157 = 3 300

1
2
3
4
5
6
7
8
9
10

11

12

13

14

15

16

17

18

19

20

21

2 2

1 1

4 4

Ф-2

Ф-4

Ф-1

Ф-3

7 7

5 5

3 3

6 6 17 300

23 300

14 900 14 900

17 300

8 600

1 200

1 200

9 200

400 400 1 600 700 600 1 600 800

2 150 2 100 800 400

1 200

1 200

1 200

7 450

400 1 405 2 100 495

600 1 600 500 500 1 600 600 1 760 800 1 200

800 1 760

400 1 405 2 100

1 200

495

1 200 2 150 2 100 800 400

800 1 600 600 1 200

1 200

700 1 600 800

3 450 800

4 940

325 1 200 485 1 200

4 940

3 450 800

1 200

1 200

15 300

22 500

7 450

1 200

6 000 5 800 3 100 5 200 3 250 6 000 3 250 5 200 3 100 5 800 6 000

5 450 5 750 5 700 5 450

140 630 1 600 890

140
825 2 100 450 1 600 685

140
0

3 440 980 3 440 740

140 960 400 425 1 600 655

240
655 1 600 425 400 960 140

140
685 1 600 450 2 100 825

140
890 1 600 630 140

740 2 915 140 2 915 740

140 810 800 1 600 845 2 100 355 660 140
9 640

140

260
400 2 100 800 1 500 600

260 140
600 2 100 600 140

1 200 800 1 600 3 050

4 540

740 3 800

140 2 160 2 100 140 260

8 620

740 2 970 1 200 2 970 740

160 950 400 1 600 1 080

240
1 080 1 600 400 970 140

400 400 1 500 240

4 540

3 800 740

9 640

740 2 700 140 5 320 740

140 600 2 100 600

140 260
500 1 600 800 2 100 660

140

695 2 915 140 2 915 740

140 810 800 1 600 845 2 100 355 660 140
260 140 2 100 2 160 140

1 200 800 1 600 3 050

5 450

5 450

4 250

4 250

4 800

1 860
2 300

4 450 1 250 1 060
1 600

1 600 150

2 500

4 450 450

1 600

2 210

2 050

4 960

1 590

4 800

1 860
2 300

4 450 1 250 1 060

2 500

4 450 450

1 600 1 600 250 150 1 600

4 960

1 600

2 210

2 050

740 4 320 880 2 520 740

10 649

9 445

9 440
10 637

16

14

083

880
14 876

16 073

10 619

9 416

+23,100 +23,100

104,71 м2

157,84 м2 157,84 м2

104,71 м2

4,66 м2

5,67 м2

2,30 м2

2,58 м2

4,66 м2
2,40 м2

5,67 м2

2,58 м2

2,40 м2

2,30 м2

6,28 м2

6,00 м2 3,53 м2

3,72 м2 3,72 м2

3,53 м2

6,00 м2

3,72 м2

3,72 м2

6,28 м2

3,74 м2

2,80 м2 2,80 м2

91,33 м2 91,33 м2

4,52 м2 4,52 м2

3,35 м2 3,35 м2

3,38 м2 3,38 м2

33,08 м2 33,08 м2

4,56 м2 4,56 м2

14,35 м2

14,51 м2 14,51 м2

14,35 м2 14,35 м2

21,18 м2 21,18 м2

14,35 м2

15,96 м2

მიჯნის ზონაში არსებული მიწის

ნაკვეთის (საკ. კოდი :01.17.10.001.043)
საკადასტრო საზღვარი

N

N60

N61

N62

ლიფტის
შახტა

ლიფტის
შახტა

ექსპლიკაცია

VIII სართულის ბინების

საერთო ფართობი 831.15 მ

2

ბინის

#

საცხოვრებელი

ფართობი

დამხმარე

ფართობი

საზაფხულო

ფართობი

საერთო

ფართობი

25

26

27

28

60

61

62

61.17 m

2 91.33 m

2 9.08 m

2 21.08 m

2

21.08 m 61

2
.17 m

2 91.33 m

2 9.08 m

2

17.46 m

2

17.46 m

2

25.06 m

2

25.06 m

2

21.41 m

2

21.41 m

2

78.32 m

2 9.12 m

2
124.39 m

2 36.95 m

2

სადარბაზოების ფართობი 66.16 მ

2

კიბის უჯრედების ფართობი 42.36 მ

2

ლიფტის შახტების ფართობი 5.60 მ

2

9.53 m

2

9.53 m

2

სართულზე
სულ

172.05 m

2 81.26 m

2

115.32 m

2
157.84 m

2

115.32 m

2
157.84 m

2

73.77 m

2
104.71 m

2

73.77 m

2
104.71 m

2

578.84 m

2 831.15 m

2

9 200

485 1 200 325

740 5 320 140 2 700 740

15 300

740 2 520 880 4 320 740

240 1 500 400 400

3,74 м2

4,53 м2 4,59 м2

სავენტილიაციო მილი

სავენტილიაციო მილი სავენტილიაციო მილი

სავენტილიაციო მილი

სავენტილიაციო მილი სავენტილიაციო მილი

სავენტილიაციო მილი სავენტილიაციო მილი

სავენტილიაციო მილი სავენტილიაციო მილი

სავენტილიაციო მილი სავენტილიაციო მილი

სავენტილიაციო მილი

სავენტილიაციო მილი
სავენტილიაციო მილი

სავენტილიაციო მილი

მიწის ნაკვეთის

საზღვარი

სავენტილიაციო მილი სავენტილიაციო მილი

სპლიტ სისტემის გარე
ბლოკის მონტაჟის ადგილი

სპლიტ სისტემის გარე ბლოკის
მონტაჟის ადგილი

სპლიტ სისტემის გარე
ბლოკის მონტაჟის ადგილი

სპლიტ სისტემის გარე ბლოკის
მონტაჟის ადგილი

სპლიტ სისტემის გარე ბლოკის
მონტაჟის ადგილი

G გათბობის ქვაბის
მონტაჟის ადგილი

G გათბობის ქვაბის
მონტაჟის ადგილი

G გათბობის ქვაბის
მონტაჟის ადგილი

G გათბობის ქვაბის
მონტაჟის ადგილი

G გათბობის ქვაბის
მონტაჟის ადგილი

გათბობის ქვაბის
მონტაჟის ადგილი

G სპლიტ სისტემის გარე ბლოკის
მონტაჟის ადგილი

Gsplit სისტემის გარე ბლოკის
მონტაჟის ადგილი

გათბობის ქვაბის
მონტაჟის ადგილი

N26

N27

N28

N25

922,99 м2

VIII სართულის კ2-ის საანგარიშო კროკი

1:200 VIII სართულის გეგმა + 23100 ნიშნულზე

1:500 VIII სართულის კ2-ის საანგარიშო კროკი

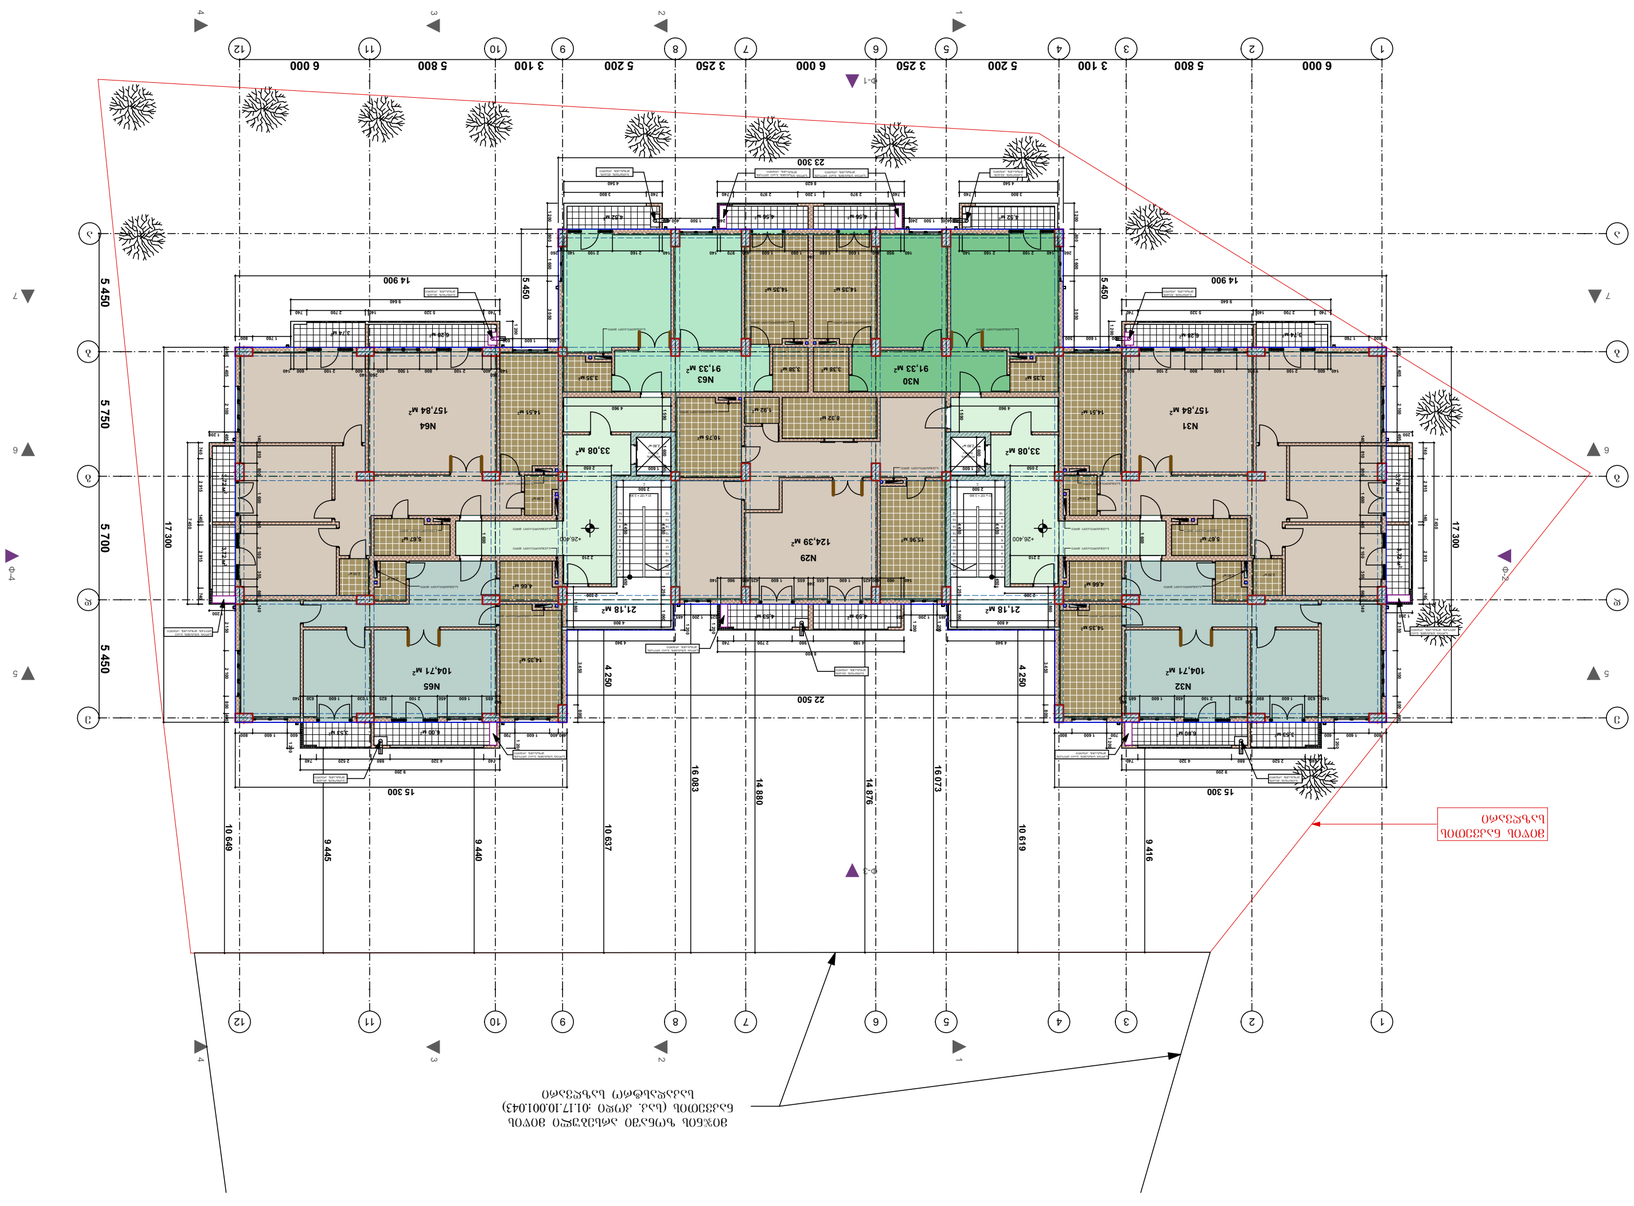

GSPublisherEngine 0.15.100.100

პროექტის დასახელება:

მრავალბინიანი საცხოვრებელი სახლი

13 a-38

სტადია ფორმატი A2

ხელმოწერა

დასაპროექტებელი შენობის მისამართი:

ქ. თბილისი, ვაზისუბანი. დ. კვაჭანტირაძის ქუჩის

მიმდებარედ, მიწის ნაკვეთის

საკადასტრო kodiN 01.17.10.001.077

თარიღი

ფურცელი ფურცლები

პროექტის ავტორის სახელი და

გვარი

ელდარ ნეფარიძე

25.02.2015w.

დამკვეთი: შპს ,,დეველოპმენტ ჯორჯია~
s/n: 405044198

მის.: ქ.თბილისი, ა. პოლიტკოვსკაიას ქ. #9ა/9
საოფისე ფართი #4. ტელ.: 5 77 92 29 99

IX სართულის გეგმა + 26400

ნიშნულზე

პროექტის ნაწილი არქიტექტურული

მუშა პროექტი

დამკვეთის დირექტორის სახელი ხელმოწერა
და გვარი

ზაქარია სოზაშვილი

124,39 м2

8,32 м2
1,92 м2

10,75 м2

d d

b b

g g

1

1

2

2

3

3

5

5

6

6

4

4

12

12

11

11

10

10

9

9

7

7

e e

8

8

a a

21 x 157 = 3 300

1
2
3
4
5
6
7
8
9
10

11

12

13

14

15

16

17

18

19

20

21

21 x 157 = 3 300

1
2
3
4
5
6
7
8
9
10

11

12

13

14

15

16

17

18

19

20

21

2 2

1 1

4 4

Ф-2

Ф-4

Ф-1

Ф-3

7 7

5 5

3 3

6 6 17 300

23 300

14 900 14 900

17 300

8 600

1 200

1 200

9 200

400 400 1 600 700 600 1 600 800

2 150 2 100 800 400

1 200

1 200

1 200

7 450

400 1 405 2 100 495

1 760 800 500 1 600 600

600 1 600 500 1 200

800 1 760

400 1 405 2 100

1 200

495

1 200 2 150 2 100 800 400

800 1 600 600 1 200

1 200

700 1 600 800

3 450 800

4 940

325 1 200 485 1 200

4 940

3 450 800

1 200

1 200

15 300

22 500

7 450

1 200

5 450 5 750 5 700 5 450
6 000 5 800 3 100 5 200 3 250 6 000 3 250 5 200 3 100 5 800 6 000

400 400 1 500 240

1 200 800 1 600 3 050

1 200 800 1 600 3 050

140 630 1 600 890

140
825 2 100 450 1 600 685

140
0

4 180 980 2 700 740

140 960 400 425 1 600 655

240
655 1 600 425 400 960 140

140
685 1 600 450 2 100 825 1 030 1 600 630 140

740 2 915 140 2 915 740

140 810 800 1 600 845 2 100 355 660 140

140

260
400 2 100 800 1 500 600

260 140
600 2 100 600 140

4 540

740 3 800

140 2 160 2 100 140 260

8 620

740 2 970 1 200 2 970 740

160 950 400 1 600 1 080

240
1 080 1 600 400 970 140

4 540

3 800 740

9 640

740 2 700 140 5 320 740

140 600 2 100 1 500 1 600 800 2 100 800

740 2 915 140 2 915 740

140 810 800 1 600 845 2 100 355 660 140
260 140 2 100 2 160 140 4 250

4 250

5 450

5 450

4 800

1 860
2 300

4 450 1 250 1 060

2 500

4 450 450
2 050

1 600

2 210

4 960

1 600

1 600 150

4 800

4 450 1 250 1 060

2 500

4 450 450

2 300

1 860

1 600

2 210

2 050

1 590

4 960

1 600 150

1 600

740 4 320 880 2 520 740

1 590

9 416
10 619

16 073

14 876

14 880

16 083

10 637

9 440

9 445
10 649

+26,400 +26,400

104,71 м2

157,84 м2 157,84 м2

104,71 м2

4,66 м2

5,67 м2

2,30 м2

2,58 м2

4,66 м2
2,40 м2

5,67 м2

2,58 м2

2,40 м2

2,30 м2

6,28 м2

6,00 м2 3,53 м2

3,72 м2 3,72 м2

3,53 м2

6,00 м2

3,72 м2

3,72 м2

6,28 м2

3,74 м2

2,80 м2 2,80 м2

91,33 м2 91,33 м2

4,52 м2 4,52 м2

3,35 м2 3,35 м2
3,38 м2 3,38 м2

4,56 м2 4,56 м2

33,08 м2 33,08 м2

14,35 м2

14,51 м2 14,51 м2

14,35 м2 14,35 м2

21,18 м2 21,18 м2

14,35 м2

15,96 м2

მიჯნის ზონაში არსებული მიწის

ნაკვეთის (საკ. კოდი :01.17.10.001.043)
საკადასტრო საზღვარი

N

N63

N64

N65

ლიფტის
შახტა

ლიფტის
შახტა

ექსპლიკაცია

IX სართულის ბინების

საერთო ფართობი 831.15 მ

2

ბინის

#

საცხოვრებელი

ფართობი

დამხმარე

ფართობი

საზაფხულო

ფართობი

საერთო

ფართობი

29

30

31

32

63

64

65

78.32 m

2 36.95 m

2

61.17 m

2 91.33 m

2 9.08 m

2 21.08 m

2

21.08 m 61

2
.17 m

2 91.33 m

2 9.08 m

2

17.46 m

2

17.46 m

2

25.06 m

2

25.06 m

2

21.41 m

2

21.41 m

2

სადარბაზოების ფართობი 66.16 მ

2

კიბის უჯრედების ფართობი 42.36 მ

2

ლიფტის შახტების ფართობი 5.60 მ

2

9.12 m

2
124.39 m

2

9.53 m

2

9.53 m

2

სართულზე
სულ

172.05 m

2 81.26 m

2

115.32 m

2
157.84 m

2

115.32 m

2
157.84 m

2

73.77 m

2
104.71 m

2

73.77 m

2
104.71 m

2

578.84 m

2 831.15 m

2

9 200

485 1 200 325

9 640

740 5 320 140 2 700 740

15 300

740 2 520 880 4 320 740

240 1 500 400 400

3,74 м2

4,59 м2 4,53 м2

სავენტილიაციო მილი

სავენტილიაციო მილი სავენტილიაციო მილი

სავენტილიაციო მილი

სავენტილიაციო მილი სავენტილიაციო მილი

სავენტილიაციო მილი სავენტილიაციო მილი

სავენტილიაციო მილი სავენტილიაციო მილი

სავენტილიაციო მილი სავენტილიაციო მილი

სავენტილიაციო მილი

სავენტილიაციო მილი
სავენტილიაციო მილი

სავენტილიაციო მილი

მიწის ნაკვეთის

საზღვარი

სავენტილიაციო მილი სავენტილიაციო მილი

სპლიტ სისტემის გარე
ბლოკის მონტაჟის ადგილი

სპლიტ სისტემის გარე ბლოკის
მონტაჟის ადგილი

სპლიტ სისტემის გარე
ბლოკის მონტაჟის ადგილი

სპლიტ სისტემის გარე ბლოკის
მონტაჟის ადგილი

სპლიტ სისტემის გარე ბლოკის
მონტაჟის ადგილი

GgaTbobis ქვაბის
მონტაჟის ადგილი

G გათბობის ქვაბის
მონტაჟის ადგილი

G გათბობის ქვაბის
მონტაჟის ადგილი

G გათბობის ქვაბის
მონტაჟის ადგილი

G გათბობის ქვაბის
მონტაჟის ადგილი

გათბობის ქვაბის
მონტაჟის ადგილი

G სპლიტ სისტემის გარე ბლოკის
მონტაჟის ადგილი

Gsplit სისტემის გარე ბლოკის
მონტაჟის ადგილი

გათბობის ქვაბის
მონტაჟის ადგილი

N30

N31

N32

N29

922,99 м2

IX სართულის კ2-ის საანგარიშო კროკი

1:200 IX სართულის გეგმა + 26400 ნიშნულზე

1:500 IX სართულის კ2-ის საანგარიშო კროკი

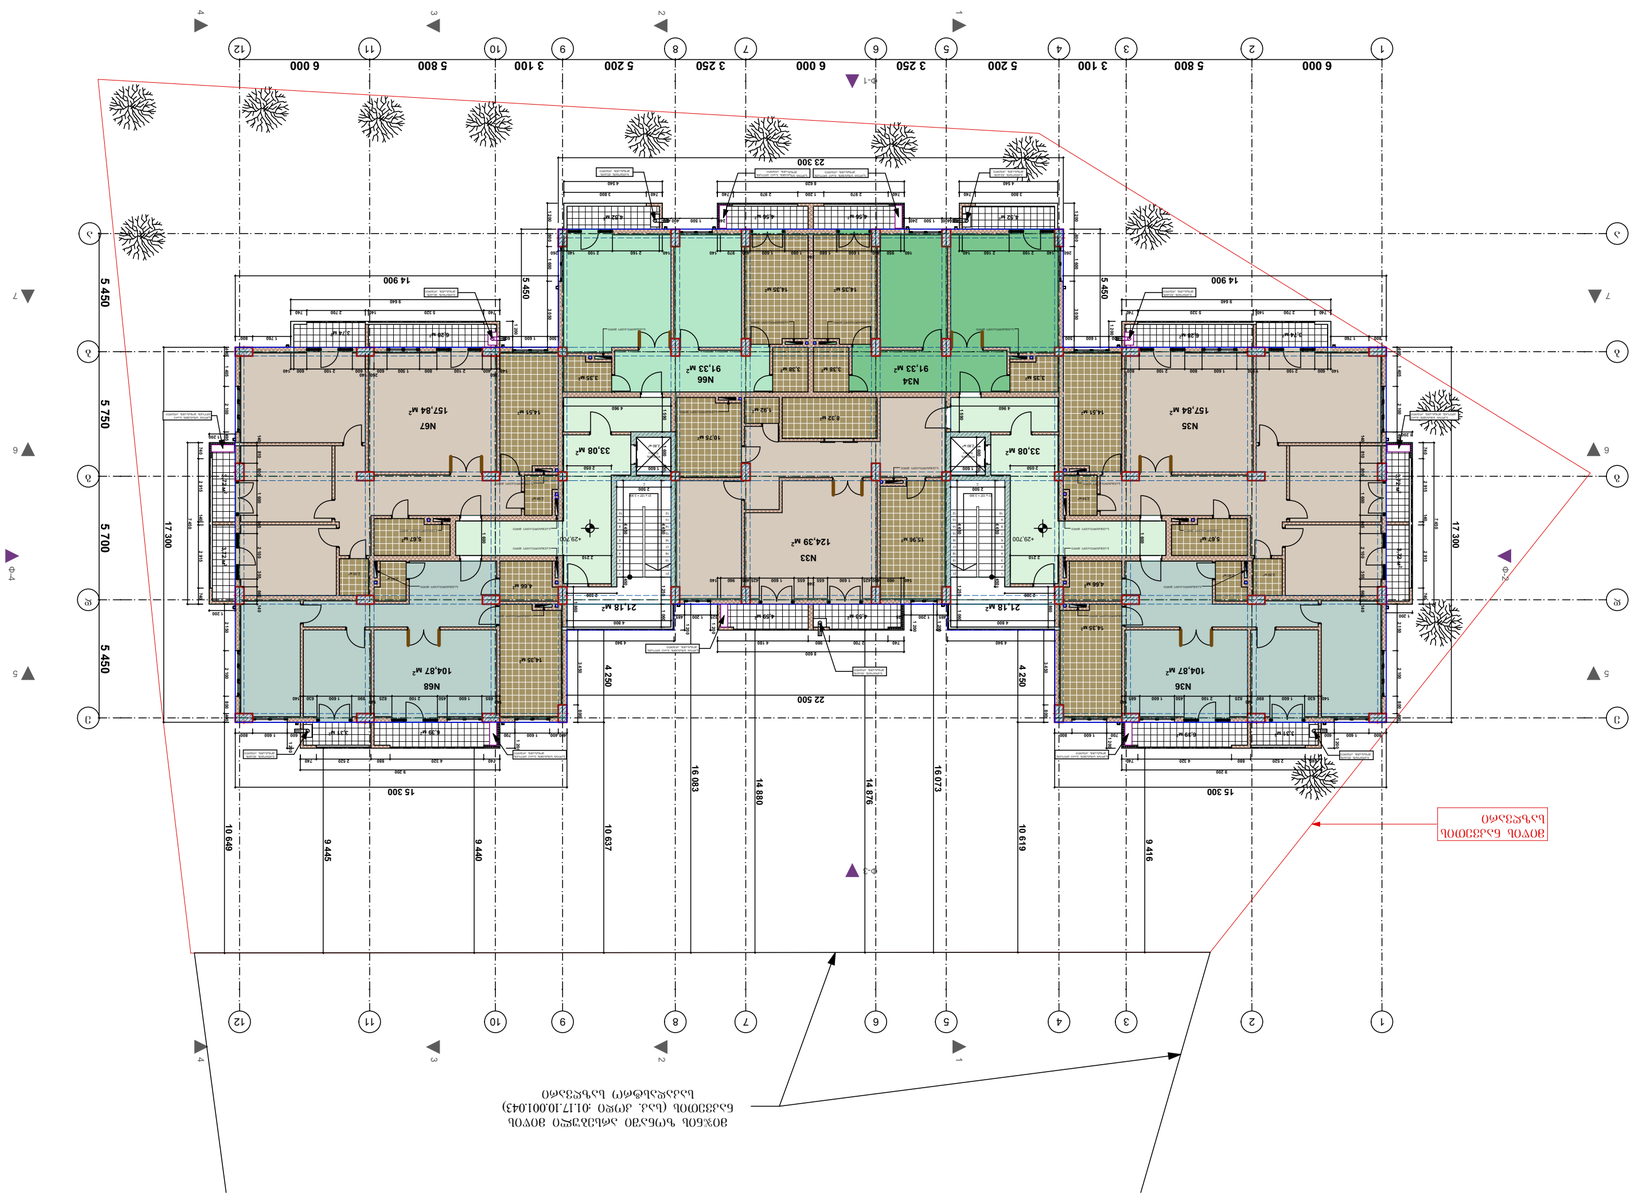

GSPublisherEngine 0.15.100.100

პროექტის დასახელება:

მრავალბინიანი საცხოვრებელი სახლი

14 a-38

სტადია ფორმატი A2

ხელმოწერა

დასაპროექტებელი შენობის მისამართი:

ქ. თბილისი, ვაზისუბანი. დ. კვაჭანტირაძის ქუჩის

მიმდებარედ, მიწის ნაკვეთის

საკადასტრო kodiN 01.17.10.001.077

თარიღი

ფურცელი ფურცლები

პროექტის ავტორის სახელი და

გვარი

ელდარ ნეფარიძე

25.02.2015w.

დამკვეთი: შპს ,,დეველოპმენტ ჯორჯია~
s/n: 405044198

მის.: ქ.თბილისი, ა. პოლიტკოვსკაიას ქ. #9ა/9
საოფისე ფართი #4. ტელ.: 5 77 92 29 99

X სართულის გეგმა + 29700

ნიშნულზე

პროექტის ნაწილი არქიტექტურული

მუშა პროექტი

დამკვეთის დირექტორის სახელი ხელმოწერა
და გვარი

ზაქარია სოზაშვილი

124,39 м2

8,32 м2
1,92 м2

10,75 м2

d d

b b

g g

1

1

2

2

3

3

5

5

6

6

4

4

12

12

11

11

10

10

9

9

7

7

e e

8

8

a a

21 x 157 = 3 300

1
2
3
4
5
6
7
8
9
10

11

12

13

14

15

16

17

18

19

20

21

21 x 157 = 3 300

1
2
3
4
5
6
7
8
9
10

11

12

13

14

15

16

17

18

19

20

21

2 2

1 1

4 4

Ф-2

Ф-4

Ф-1

Ф-3

7 7

5 5

3 3

6 6 17 300

23 300

14 900

17 300

8 600

1 200

1 200

9 200

400 400 1 600 700 600 1 600 800

2 150 2 100 800 400

1 200

1 200

1 200

7 450

400 1 405 2 100 495

600 1 600 500 500 1 600 600 1 760 800 1 200

800 1 760

400 1 405 2 100

1 200

495

1 200 2 150 2 100 800 400

800 1 600 600 1 200

1 200

700 1 600 800

3 450 800

4 940

325 1 200 485 1 200

4 940

3 450 800

1 200

1 200

15 300

22 500

7 450

1 200

6 000 5 800 3 100 5 200 3 250 6 000 3 250 5 200 3 100 5 800 6 000

5 450 5 750 5 700 5 450

1 200 800 1 600 3 050

400 400 1 500 240

800 1 600 3 050

140 630 1 600 890

140
825 2 100 450 1 600 685

140

740 2 700 980 4 180

140 960 400 425 1 600 655

240
655 1 600 425 400 960 140

140
685 1 600 450 2 100 825

140
890 1 600 630 140

740 2 915 140 2 915 740

140 810 800 1 600 845 2 100 355 660 140

140

260
400 2 100 800 1 500 600

260 140
600 2 100 600 140

1 200

4 540

740 3 800

160 950 400 1 600 1 080 140 2 160 2 100 140 260

240
1 080 1 600 400 970 140

740 2 970 1 200 2 970 740

4 540 8 620

3 800 740

9 640

740 2 700 140 5 320 740

140 600 2 100 1 500 1 600 800 2 100 800

740 2 915 140 2 915 740

140 810 800 1 600 845 2 100 355 660 140
260 140 2 100 2 160 140

14 900

5 450

5 450

4 250

4 250

4 800

1 860

4 450 1 250 1 060

2 500

4 450 450

2 210

2 050

4 960

1 590

1 600

1 600

1 600 150

4 450 1 250 1 060

2 500

4 450 450

1 860
2 300

4 800

1 600

1 600 150 1 590

4 960

1 600

2 210

2 050

2 300

740 4 320 880 2 520 740

9 416
10 619

16 073

14 876

14 880

16 083

10 637

9 440

9 445
10 649

+29,700 +29,700

104,87 м2

157,84 м2 157,84 м2

104,87 м2

4,66 м2

5,67 м2

2,30 м2

2,58 м2

4,66 м2
2,40 м2

5,67 м2

2,58 м2

2,40 м2

2,30 м2

6,28 м2

6,39 м2 3,31 м2

3,72 м2 3,72 м2

3,31 м2 6,39 м2

3,72 м2

3,72 м2

6,28 м2

3,74 м2

2,80 м2 2,80 м2

91,33 м2 91,33 м2

4,52 м2 4,52 м2

3,35 м2 3,35 м2

3,38 м2 3,38 м2

4,56 м2 4,56 м2

33,08 м2 33,08 м2

14,35 м2

14,51 м2 14,51 м2

14,35 м2 14,35 м2

21,18 м2 21,18 м2

14,35 м2

15,96 м2

მიჯნის ზონაში არსებული მიწის

ნაკვეთის (საკ. კოდი :01.17.10.001.043)
საკადასტრო საზღვარი

N

N66

N67

N68

ლიფტის
შახტა

ლიფტის
შახტა

ექსპლიკაცია

X სართულის ბინების

საერთო ფართობი 832.47 მ

2

ბინის

#

საცხოვრებელი

ფართობი

დამხმარე

ფართობი

საზაფხულო

ფართობი

საერთო

ფართობი

33

34

35

36

66

67

68

78.32 m

2 36.95 m

2

61.17 m

2 91.33 m

2 9.08 m

2 21.08 m

2

21.08 m 61

2
.17 m

2 91.33 m

2 9.08 m

2

115.32 m

2
157.84 m

2
17.46 m

2

115.32 m

2
157.84 m

2
17.46 m

2

25.06 m

2

25.06 m

2

73.76 m

2
104.87 m

2 9.70 m

2

73.76 m

2
104.87 m

2 9.70 m

2

21.41 m

2

21.41 m

2

სადარბაზოების ფართობი 66.16 მ

2

კიბის უჯრედების ფართობი 42.36 მ

2

ლიფტის შახტების ფართობი 5.60 მ

2

9.12 m

2
124.39 m

2

სართულზე
სულ

172.05 m

2 578.82 m

2 81.60 m

2 832.47 m

2

9 200

485 1 200 325

9 640

740 5 320 140 2 700 740

15 300

740 2 520 880 4 320 740

240 1 500 400 400

3,74 м2

4,53 м2 4,59 м2

სავენტილიაციო მილი

სავენტილიაციო მილი

სავენტილიაციო მილი

სავენტილიაციო მილი

სავენტილიაციო მილი

სავენტილიაციო მილი სავენტილიაციო მილი

სავენტილიაციო მილი სავენტილიაციო მილი

სავენტილიაციო მილი სავენტილიაციო მილი

სავენტილიაციო მილი სავენტილიაციო მილი

სავენტილიაციო მილი

სავენტილიაციო მილი
სავენტილიაციო მილი

სავენტილიაციო მილი

მიწის ნაკვეთის

საზღვარი

სავენტილიაციო მილი

სპლიტ სისტემის გარე
ბლოკის მონტაჟის ადგილი

სპლიტ სისტემის გარე ბლოკის
მონტაჟის ადგილი

სპლიტ სისტემის გარე
ბლოკის მონტაჟის ადგილი

სპლიტ სისტემის გარე ბლოკის
მონტაჟის ადგილი

სპლიტ სისტემის გარე ბლოკის
მონტაჟის ადგილი

G გათბობის ქვაბის
მონტაჟის ადგილი

G გათბობის ქვაბის
მონტაჟის ადგილი

G გათბობის ქვაბის
მონტაჟის ადგილი

G გათბობის ქვაბის
მონტაჟის ადგილი

G გათბობის ქვაბის
მონტაჟის ადგილი

გათბობის ქვაბის
მონტაჟის ადგილი

G სპლიტ სისტემის გარე ბლოკის
მონტაჟის ადგილი

Gsplit სისტემის გარე ბლოკის
მონტაჟის ადგილი

გათბობის ქვაბის
მონტაჟის ადგილი

N34

N35

N36

N33

922,99 м2

X სართულის კ2-ის საანგარიშო კროკი

1:200 X სართულის გეგმა + 29700 ნიშნულზე

1:500 X სართულის კ2-ის საანგარიშო კროკი

GSPublisherEngine 0.15.100.100

პროექტის დასახელება:

მრავალბინიანი საცხოვრებელი სახლი

15 a-38

სტადია ფორმატი A2

ხელმოწერა

დასაპროექტებელი შენობის მისამართი:

ქ. თბილისი, ვაზისუბანი. დ. კვაჭანტირაძის ქუჩის

მიმდებარედ, მიწის ნაკვეთის

საკადასტრო kodiN 01.17.10.001.077

თარიღი

ფურცელი ფურცლები

პროექტის ავტორის სახელი და

გვარი

ელდარ ნეფარიძე

25.02.2015w.

დამკვეთი: შპს ,,დეველოპმენტ ჯორჯია~
s/n: 405044198

მის.: ქ.თბილისი, ა. პოლიტკოვსკაიას ქ. #9ა/9
საოფისე ფართი #4. ტელ.: 5 77 92 29 99

XI სართულის გეგმა + 33000

ნიშნულზე

პროექტის ნაწილი არქიტექტურული

მუშა პროექტი

დამკვეთის დირექტორის სახელი ხელმოწერა
და გვარი

ზაქარია სოზაშვილი

124,39 м2

8,32 м2
1,92 м2

10,75 м2

d d

b b

g g

1

1

2

2

3

3

5

5

6

6

4

4

12

12

11

11

10

10

9

9

7

7

e e

8

8

a a

21 x 157 = 3 300

1
2
3
4
5
6
7
8
9
10

11

12

13

14

15

16

17

18

19

20

21

21 x 157 = 3 300

1
2
3
4
5
6
7
8
9
10

11

12

13

14

15

16

17

18

19

20

21

2 2

1 1

4 4

Ф-2

Ф-4

Ф-1

Ф-3

7 7

5 5

3 3

6 6 17 300

23 300

14 900 14 900

17 300

8 600

1 200

1 200

9 200

400 400 1 600 700 600 1 600 800

2 150 2 100 800 400

1 200

1 200

1 200

7 450

400 1 405 2 100 495

500 1 600 600 1 760 800 600 1 600 500 1 200

800 1 760

400 1 405 2 100

1 200

495

1 200 2 150 2 100 800 400

800 1 600 600 1 200

1 200

700 1 600 800

3 450 800

4 940

325 1 200 485 1 200

4 940

3 450 800

1 200

1 200

15 300

22 500

7 450

1 200

5 450 5 750 5 700 5 450
6 000 5 800 3 100 5 200 3 250 6 000 3 250 5 200 3 100 5 800 6 000

140 630 1 600 890

140
825 2 100 450 1 600 685

140

4 180 240 740 2 700 740

140 960 400 425 1 600 1 550 1 600 425 400 960 140

140
685 1 600 450 2 100 825 1 030 1 600 630 140

740 2 915 140 2 915 740

140 810 800 1 600 845 2 100 355 660 140

140

260
400 2 100 800 1 500 600

260 140
600 2 100 600 140

1 200 800 1 600 3 050

740 3 800

4 540

140 2 160 2 100 140 260

8 620

740 2 970 1 200 2 970 740

160 950 400 1 600 1 080

240
1 080 1 600 400 970 140

400 400 1 500 240

3 800 740

4 540

260 140 2 100 2 160 140

1 200 800 1 600 3 050

9 640

740 2 700 140 5 320 740

140 600 2 100 600

140 260
500 1 600 800 2 100 800

740 2 915 140 2 915 740

140 810 800 1 600 845 2 100 355 660 140

4 250

4 250

5 450

5 450

1 860

4 800

2 300

4 450 450
2 500

4 450 1 250 1 060
1 600

1 600 150

2 050

1 590

1 600

2 210

150

1 600
2 050

1 590

1 600

2 210

4 960

4 450 1 250 1 060

4 450 450
2 500

2 300

4 800

4 960

1 860

740 4 320 880 2 520 740

9 416
10 619

16 073

14 876

14 880

16 083

10 637

9 440

9 445
10 649

+33,000 +33,000

104,87 м2

157,84 м2 157,84 м2

104,87 м2

4,66 м2

5,67 м2

2,30 м2

2,58 м2

4,66 м2
2,40 м2

5,67 м2

2,58 м2

2,40 м2

2,30 м2

6,28 м2

6,39 м2 3,31 м2

3,72 м2 3,72 м2

3,31 м2 6,39 м2

3,72 м2

3,72 м2

6,28 м2

3,74 м2

2,80 м2 2,80 м2

91,33 м2 91,33 м2

4,52 м2 4,52 м2

16,27 м

2

3,35 м2 3,35 м2
3,38 м2 3,38 м2

33,08 м2 33,08 м2

4,56 м2 4,56 м2

14,35 м2

14,51 м2 14,51 м2

14,35 м2 14,35 м2

21,18 м2 21,17 м2

14,35 м2

15,96 м2

მიჯნის ზონაში არსებული მიწის

ნაკვეთის (საკ. კოდი :01.17.10.001.043)
საკადასტრო საზღვარი

N

N70

N71

დუპლექსი

ლიფტის
შახტა

ლიფტის
შახტა

N69
დუპლექსი

N37
დუპლექსი

N38
დუპლექსი

ექსპლიკაცია

XI სართულის ბინების

საერთო ფართობი 832.47 მ

2

ბინის

#

საცხოვრებელი

ფართობი

დამხმარე

ფართობი

საზაფხულო

ფართობი

საერთო

ფართობი

37
დულპლექსის ქვედა
სართული

38
დულპლექსის ქვედა

სართული

39

40
დულპლექსის ქვედა
სართული

69
დულპლექსის ქვედა

სართული

70

71
დულპლექსის ქვედა

სართული

78.32 m

2 36.95 m

2

61.17 m

2 91.33 m

2 9.08 m

2 21.08 m

2

17.46 m

2 25.06 m

2

21.41 m

2

91.33 m

2 9.08 m

2 21.08 m

2 61.17 m

2

17.46 m

2 25.06 m

2

21.41 m

2

სადარბაზოების ფართობი 66.16 მ

2

კიბის უჯრედების ფართობი 42.36 მ

2

ლიფტის შახტების ფართობი 5.60 მ

2

9.12 m

2
124.39 m

2

9.70 m

2

9.70 m

2

სართულზე
სულ

115.32 m

2
157.84 m

2

157.84 m

2
115.32 m

2

73.76 m

2
104.87 m

2

104.87 m

2 73.76 m

2

172.05 m

2 578.82 m

2 81.60 m

2 832.47 m

2

17 x 194 = 3 300

1
2
3
4
5

6
10

9

8

7

11

12

13

14

15

16

17

17 x 194 = 3 300

1

2

3

4

5

6

7
8
9
10

17

16

15

14

13

12

11

17 x 194 = 3 300

6

5

4

3

2

1

7
8
9
10
11

12

13

14

15

16

17

17 x 194 = 3 300

1

2

3

4

5

6

7

8

9

10

17

16

15

14

13

12

11

17 x 194 = 3 300

6

5

4

3

2

1

7

8

9

10

11

12

13

14

15

16

17

9 200

485 1 200 325

740 5 320 140 2 700 740

9 640

15 300

740 2 520 880 4 320 740

240 1 500 400 400

3,74 м2

4,59 м2 4,53 м2

სავენტილიაციო მილი

სავენტილიაციო მილი სავენტილიაციო მილი

სავენტილიაციო მილი

სავენტილიაციო მილი სავენტილიაციო მილი

სავენტილიაციო მილი სავენტილიაციო მილი

სავენტილიაციო მილი სავენტილიაციო მილი

სავენტილიაციო მილი სავენტილიაციო მილი

სავენტილიაციო მილი

სავენტილიაციო მილი
სავენტილიაციო მილი

სავენტილიაციო მილი

მიწის ნაკვეთის

საზღვარი

სავენტილიაციო მილი სავენტილიაციო მილი

სპლიტ სისტემის გარე
ბლოკის მონტაჟის ადგილი

სპლიტ სისტემის გარე ბლოკის
მონტაჟის ადგილი

სპლიტ სისტემის გარე
ბლოკის მონტაჟის ადგილი

სპლიტ სისტემის გარე ბლოკის
მონტაჟის ადგილი

სპლიტ სისტემის გარე ბლოკის
მონტაჟის ადგილი

GgaTbobis ქვაბის
მონტაჟის ადგილი

G გათბობის ქვაბის
მონტაჟის ადგილი

G გათბობის ქვაბის
მონტაჟის ადგილი

G გათბობის ქვაბის
მონტაჟის ადგილი

G გათბობის ქვაბის
მონტაჟის ადგილი

გათბობის ქვაბის
მონტაჟის ადგილი

G სპლიტ სისტემის გარე ბლოკის
მონტაჟის ადგილი

Gsplit სისტემის გარე ბლოკის
მონტაჟის ადგილი

გათბობის ქვაბის
მონტაჟის ადგილი

N39

N40
დუპლექსი

922,99 м2

XI სართულის კ2-ის საანგარიშო კროკი

1:200 XI სართულის გეგმა + 33000 ნიშნულზე

1:500 XI სართულის კ2-ის საანგარიშო კროკი

1:200

XII სართულის გეგმა +36300 ნიშნულზე

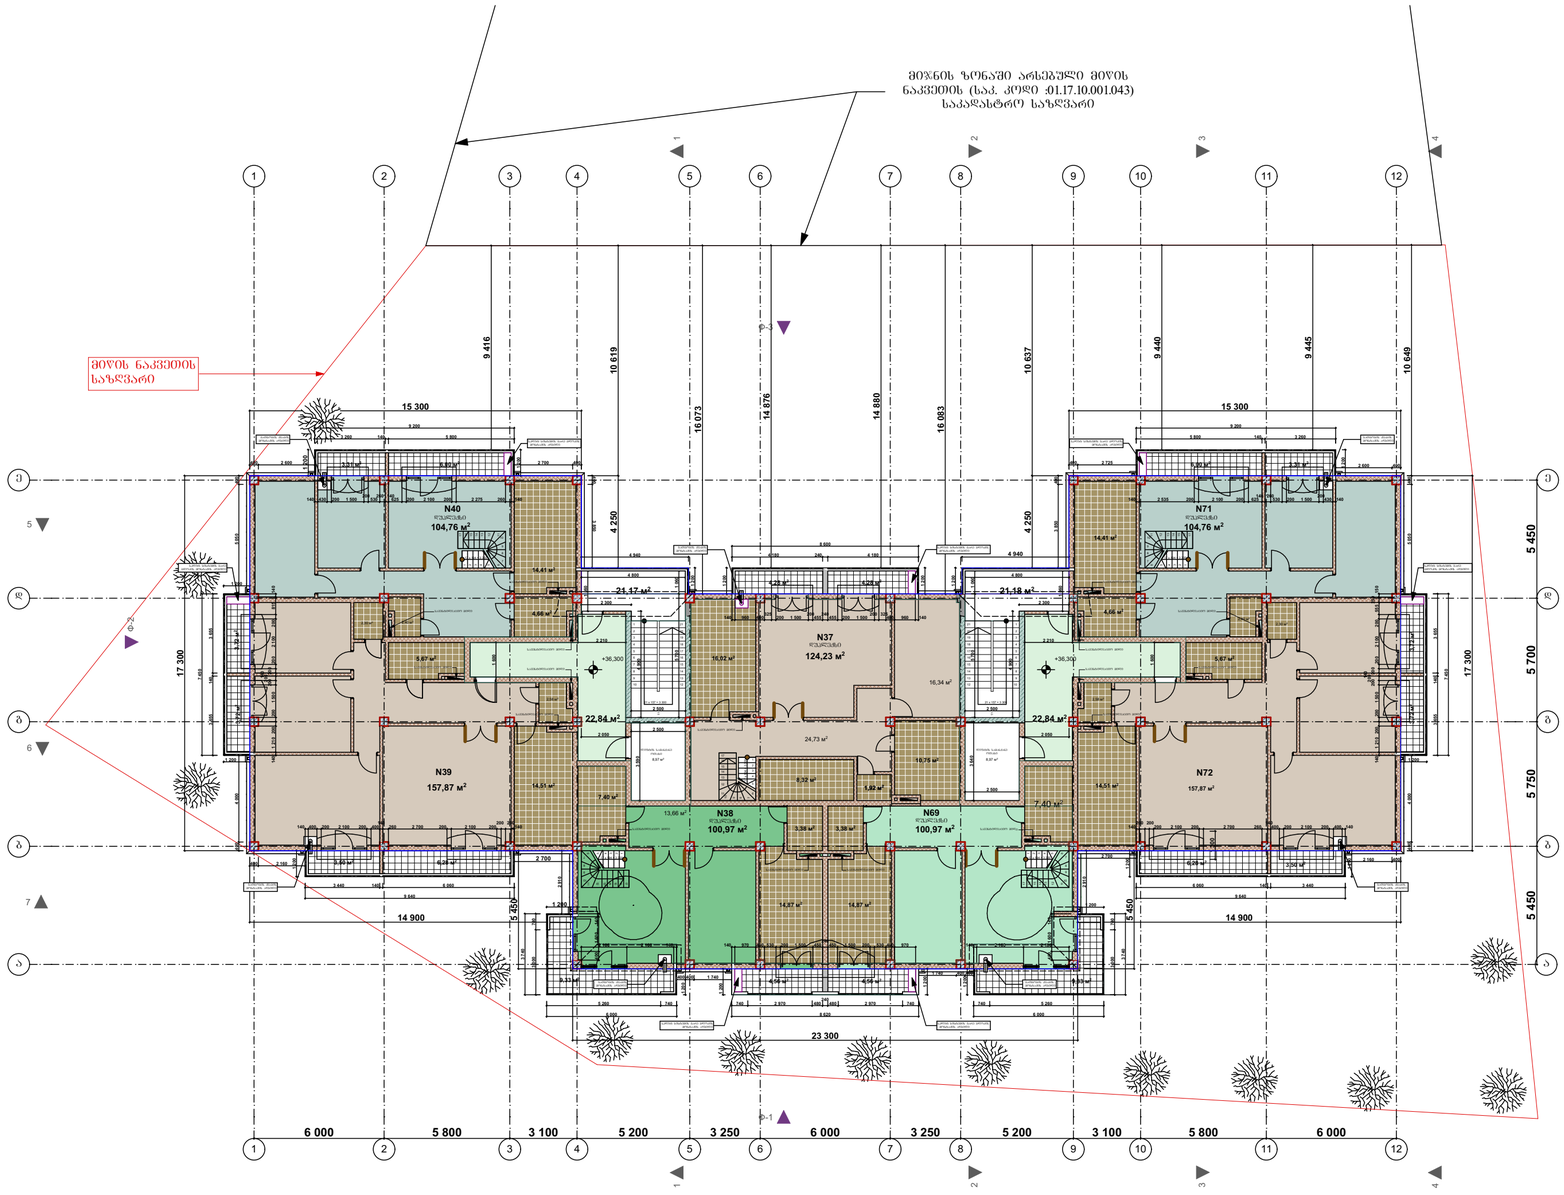

1:500

XII სართულის კ2-ის საანგარიშო კროკები

XII სართულზე განთავსებული მანსარდის (857.09 მ²) კროკი, რომლის ფართობიც კ2-ის საანგარიშო ფართობში შედის **1/2** -ით, კიბის უჯრედების (40.46 მ²) კროკები, რომელთა ფართობიც კ2-ის საანგარიშო ფართობში შედის სრულად და ა-ბ, 4-5, 8-9, და ა-ბ ღერძებში მოქცეული სართულის ნაწილის (25.44 მ²) კროკები, რომელთა ფართობიც კ2-ის საანგარიშო ფართობში შედის სრულად, ვინაიდან ამ ნაწილში სახურავისა და პარაპეტის კედლების გადაკვეთის სიმაღლე მეტია 1.6 მეტრზე, რის გამოც სართულის ეს ნაწილი არ შეესაბამება ქ. თბილისის საკრებულოს 27.03.2009 წ. 4-13 გადაწყვეტილებით დამტკიცებული წესების მე-4 მუხლის 45-ე პუნქტით განსაზღვრულ მანსარდის განმარტებას.

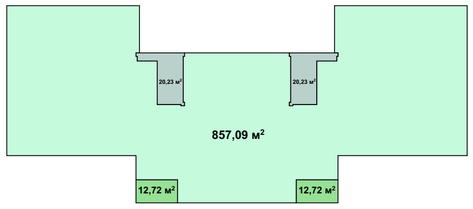

ექსპლიკაცია				
ბინის №	საცხოვრებელი ფართობები	დამხმარე ფართობები	საზაფხულო ფართობი	საერთო ფართობები
37 ჩვეულებრივ სართულზე	78.66 მ²	37.01 მ²	8.56 მ²	124.23 მ²
38 ჩვეულებრივ სართულზე	61.43 მ²	25.65 მ²	13.89 მ²	100.97 მ²
39	115.59 მ²	25.06 მ²	17.22 მ²	157.87 მ²
40 ჩვეულებრივ სართულზე	73.98 მ²	21.47 მ²	9.31 მ²	104.76 მ²
69 ჩვეულებრივ სართულზე	61.43 მ²	25.65 მ²	13.89 მ²	100.97 მ²
72	115.59 მ²	25.06 მ²	17.22 მ²	157.87 მ²
71 ჩვეულებრივ სართულზე	73.98 მ²	21.47 მ²	9.31 მ²	104.76 მ²
სართულზე ჯამი	580.66 მ²	181.37მ²	89.40მ²	851.43მ²
XII სართულის ბინების საერთო ფართობი 851.43 მ²				
სადარბაზოების ფართობი 45.68 მ²				
კიბის უჯრედების ფართობი 42.36 მ²				
ლიფტის სამანქანო ოთახების ფართობი 17.94 მ²				

პროექტის დასახელება: მრავალბინიანი საცხოვრებელი სახლი	დამკვეთის დირექტორის სახელი და გვარი		ხელმოწერა
	ზაქარია სოფაშვილი		
დასაპროექტებელი შენობის მისამართი: ქ. თბილისი, ვაზისუბანი. დ. კვაჭანტირაძის ქუჩის მიმდებარედ, მიწის ნაკვეთის საკადასტრო კოდი 01.17.10.001.077	პროექტის ავტორის სახელი და გვარი		ხელმოწერა
	ელდარ ნებერიძე		
	პროექტის ნაწილი	არქიტექტურული	
	XII სართულის გეგმა +36300 ნიშნულზე		
დამკვეთი: შპს „დეველოპმენტ ჯორჯია“ ს/კ: 405044198 მის.: ქ.თბილისი, ა. პოლიტკოვსკაიას ქ. №9ა/9 საფოსტო ვარდი №4. ტელ.: 5 77 92 29 99	სტადია	შუშა პროექტი		ფორმატი A2
	თარიღი 25.02.2015წ.	ფურცელი 16	ფურცლები ა-38	

GSPublisherEngine 0.15.100.100

პროექტის დასახელება:

მრავალბინიანი საცხოვრებელი სახლი

17 a-38

სტადია ფორმატი A2

ხელმოწერა

დასაპროექტებელი შენობის მისამართი:

ქ. თბილისი, ვაზისუბანი. დ. კვაჭანტირაძის ქუჩის
მიმდებარედ, მიწის ნაკვეთის
საკადასტრო kodiN 01.17.10.001.077

თარიღი

ფურცელი ფურცლები

პროექტის ავტორის სახელი და
გვარი

ელდარ ნეფარიძე

25.02.2015w.

დამკვეთი: შპს ,,დეველოპმენტ ჯორჯია~
s/n: 405044198
მის.: ქ.თბილისი, ა. პოლიტკოვსკაიას ქ. #9ა/9
საოფისე ფართი #4. ტელ.: 5 77 92 29 99

სახურავის გეგმა +37500 ნიშნულზე

პროექტის ნაწილი არქიტექტურული

მუშა პროექტი

დამკვეთის დირექტორის სახელი ხელმოწერა
და გვარი

ზაქარია სოზაშვილი

d d

b b

g g

1

1

2

2

3

3

5

5

6

6

4

4

12

12

11

11

10

10

9

9

7

7

e e

8

8

a a

2 2

1 1

4 4

Ф-2

Ф-4

Ф-1

Ф-3

7 7

5 5

3 3

6 6 5 450

22 300

5 450

15 500

17 500

5

14 900

450

23 500

5 450

14 900

17 500

5 450 5 750 5 700 5 450
6 000 5 800 3 100 5 200 3 250 6 000 3 250 5 200 3 100 5 800 6 000

8 675 1 900 1 150 1 900 8 675

5 875 2 500 1 555 1 900 3 670

6 050 1 900 545 2 500 6 505
9 480 4 540 9 480

3 200 2 500 3 500 2 500 3 200

6 050 1 900 545 2 500 6 505

10 616

10 619

16 073

16 076

16 080

16 083

10 637

10 640

10 645

10 649

წყალმიმღები მილი წყალმიმღები მილი

წყალმიმღები მილი

წყალმიმღები მილი

წყალმიმღები მილი

წყალმიმღები მილი

წყალმიმღები მილი

წყალმიმღები მილი

წყალმიმღები მილი წყალმიმღები მილი

წყალმიმღები მილი

წყალმიმღები მილი წყალმიმღები მილი

წყალმიმღები მილი

წყალმიმღები მილი

წყალმიმღები მილი

მიჯნის ზონაში არსებული მიწის

ნაკვეთის (საკ. კოდი :01.17.10.001.043)
საკადასტრო საზღვარი

N

დახრა 25%

დახრა 25%

დახრა 25%

დახრა 25%

დახრა 25%

დახრა 25%

დახრა 25%

დახრა 25%

დახრა 25%

დახრა 25%

დახრა 25%

დახრა 25%

დახრა 25%

დახრა 25%

დახრა 25%

დახრა 25%

დახრა 25%

დახრა 25%
დახრა 25%

დახრა 25%
დახრა 25%

დახრა 25%

დახრა 25%

დახრა 25%

დახრა 25%

დახრა 25%

დახრა 25%

დახრა 25%

დახრა 25%

დახრა 25%

დახრა 25%

დახრა 25%

დახრა 25%

დახრა 25%

დახრა 25%

დახრა 25%

დახრა 25%

დახრა 25%

დახრა 25%

დახრა 25%
დახრა 25%
დახრა 25%

დახრა 25%

დახრა 25%

დახრა 25%

დახრა 25%

დახრა 25%

დახრა 25%

დახრა 25%
დახრა 25%
დახრა 25%

დახრა 15%

დახრა 15%

დახრა 15%

დახრა 15%

დახრა 15%

დახრა 15%

დახრა 15%

დახრა 15%

დახრა 15%

დახრა 15%

დახრა 15%

დახრა 15%

დახრა 15%

დახრა 15%

დახრა 15%

დახრა 15%

დახრა 15%

დახრა 15%

დახრა 15%

დახრა 15%

დახრა 15%

დახრა 15%

დახრა 15%

დახრა 15%

დახრა 15%
დახრა 15%
დახრა 15%

დახრა 25%

დახრა 25%

დახრა 25%

დახრა 25%

დახრა 25

დახრა

%

25%

დახრა 25%

დახრა 25%

დახრა 25%

დახრა 25%

დახრა 25%

დახრა 25%

დახრა 25%

დახრა 25%

დახრა 25%

დახრა 25%

დახრა 25%

დახრა 25%

დახრა 25%

დახრა 25%

დახრა 25%

დახრა 25%

დახრა 25%

დახრა 25%

დახრა 25%

დახრა 25%

დახრა 25%

დახრა 25%

დახრა 25%
დახრა 25%

დახრა 25%

დახრა 25%

დახრა 25%
დახრა 25%

დახრა 25%

დახრა 25%

დახრა 25%

დახრა 25%

დახრა 25%

დახრა 25%

დახრა 25%

დახრა 25%

დახრა 25%

დახრა 25%

დახრა 25%

დახრა 25%

დახრა 25%

დახრა 25%

დახრა 25%

დახრა 25%

დახრა 25%

დახრა 25%

დახრა 25%

დახრა 25%
დახრა 25%
დახრა 25%

დახრა 25%
დახრა 25%
დახრა 25%
დახრა 25%

დახრა 25%
დახრა 25%
დახრა 25%

დახრა 25%
დახრა 25%
დახრა 25%
დახრა 25%

დახრა 25%

დახრა 25%

დახრა 25%

დახრა 25%

დახრა 25%

დახრა 25%

დახრა 25%

დახრა 25%

დახრა 25%

დახრა 25%

დახრა 25%

დახრა 25%

დახრა 25%

დახრა 25% დახრა 25% დახრა 25% დახრა 60% დახრა 60%დახრა 60% დახრა 60% დახრა 60% დახრა 60%

დახრა 60%

დახრა 60%

დახრა 60%

დახრა 60%

დახრა 60%

დახრა 60%

დახრა 60%

დახრა 60%

დახრა 60%

დახრა 60%

დახრა 60%

დახრა 60%

დახრა 60%

დახრა 60%

დახრა 60%
დახრა 60%
დახრა 60%
დახრა 60%

დახრა 60%

დახრა 60%
დახრა 60%
დახრა 60%
დახრა 60%

დახრა 60%

დახრა 60%
დახრა 60%
დახრა 60%
დახრა 60%

დახრა 60%

დახრა 60%
დახრა 60%
დახრა 60%
დახრა 60%

დახრა 60%

დახრა 60%

დახრა 60%

დახრა 60%

დახრა 60%

დახრა 60%

დახრა 60%

დახრა 60%

დახრა 25%

დახრა 25%

დახრა 25%

დახრა 25%

დახრა 25%

დახრა 15%
დახრა 15%
დახრა 15%

დახრა 60%

დახრა 60%

დახრა 25%

დახრა 15% დახრა 15%

დახრა 60%

დახრა 60%

დახრა 60%

დახრა 60%

დახრა 60%

დახრა 60%

დახრა 60%

დახრა 60%

დახრა 60%

დახრა 60%

დახრა 60%

დახრა 60%

დახრა 60%

დახრა 60%

დახრა 60%

დახრა 60%

დახრა 60%

დახრა 60%

დახრა 60%

დახრა 60%

დახრა 60%

დახრა 60%

დახრა 60%

დახრა 60%
დახრა 60%
დახრა 60%

დახრა 60%

დახრა 60%

დახრა 60%

დახრა 60%
დახრა 60%
დახრა 60%

დახრა 60%

დახრა 60%

დახრა 60%

დახრა 60%

დახრა 60%

დახრა 60%

დახრა 60%

დახრა 60%

დახრა 60%

დახრა 60%

დახრა 25%

დახრა 25%
დახრა 25%

15 500

3 670 1 900 1 555 2 500 5 875

3 200 2 500 3 500 2 500 3 200

მიწის ნაკვეთის
საზღვარი

1:200 სახურავის გეგმა +37500 ნიშნულზე