წვადი მასალები იფარება
ხანძარსაწინააღმდეგო ნივთიერებით

დეკორატიული
ლესვა და შელებვა

დეკორატიული
ლესვა და შელებვა

ლითონის
მოაჯირი

დეკორატიული
ლესვა და შელებვა

30.700
31.900
26.400
23.100
19.800
16.500
13.200
9.900
6.600
3.300
0.000
-1.500

2,650
3,350
6,600
3,400
16,000

1
1'
2
3
4
5
6
7

მრავალბინიანი
საცხოვრებელი სახლი


ფასადი 1-7
ღერძებს შორის

მასშტაბი 1:100

სტადია	ფურცელი	ფურცლები
მ	0	

ღირშ.ორგნი	ა.ყიფიანი	
პრ.მთ.არქ	ა.ლობანიძე	
პრ. კონტრ	ა.ლობანიძე	
შესრულა	ა.ლობანიძე	
შემოწმა	ა.ყიფიანი	

BARI-ბაზრი
BUILDING COMPANY

წვაღი მასალები იფარება
ხანძარსაწინააღმდეგო ნივთიერებით

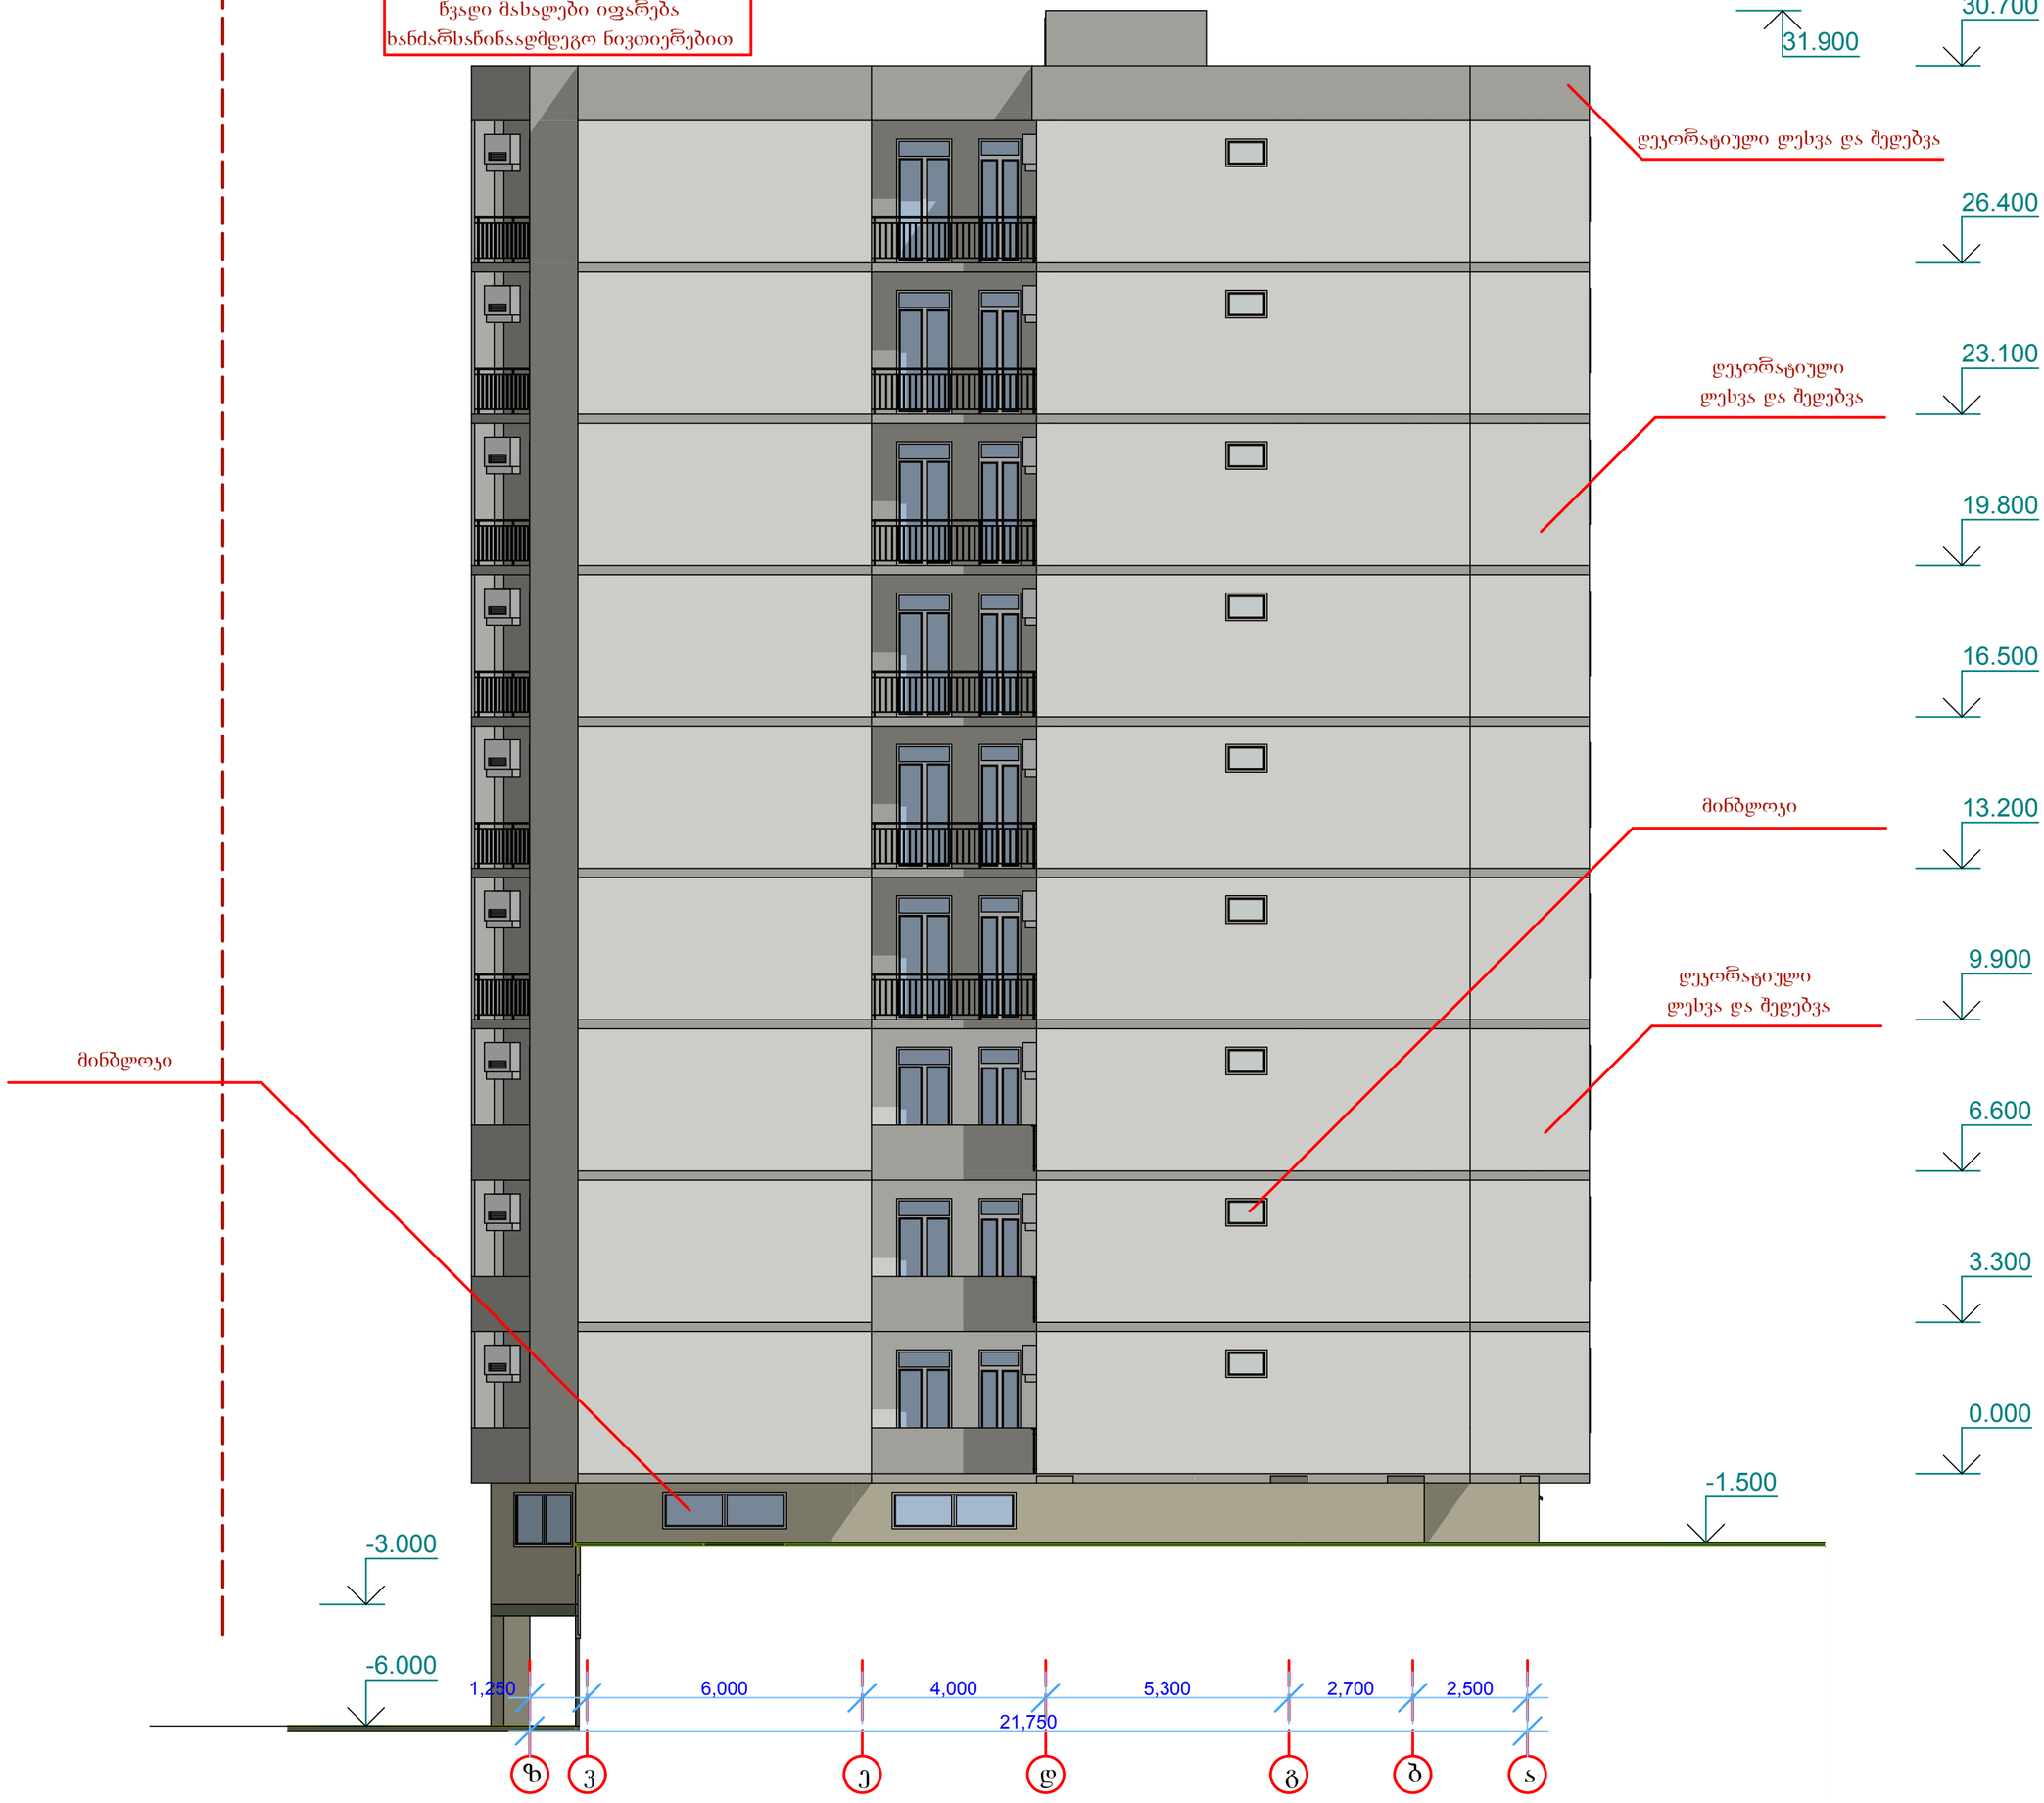

მრავალბინიანი
საცხოვრებელი სახლი


ფასადი ზ-ა
ღერძებს შორის

მასშტაბი 1:100

სტადია	ფურცელი	ფურცლები
მ	0	

დირექტორი	ა.ჯაფარიძე	
პრ.მთ.არქ	ა.ალიბანოვი	
პრ. ვალორი	ა.ალიბანოვი	
შესრულა	ა.ალიბანოვი	
შეამოწმა	ა.ჯაფარიძე	

BARI-BAZA
BUILDING COMPANY

წვადი მასალები იფარება
ხანძარსაწინააღმდეგო ნივთიერებით

ლითონის მოაჯირი

დეკორატიული
ლესვა და შელებვა

დეკორატიული
ლესვა და შელებვა

დეკორატიული
ლესვა და შელებვა

31.900
30.700
26.400
23.100
19.800
16.500
13.200
9.900
6.600
3.300
0.000
-1.500
-3.000
-6.000

3,400
6,600
6,000
16,000

7 6 5 4 3 2 1

მრავალბინიანი
საცხოვრებელი სახლი


ფასადი 7-1
ღერძებს შორის

მასშტაბი 1:100

სტადია	ფურცელი	ფურცლები
მ	0	

დირექტორი	ა.ჯაფარიძე	
პრ.მთ.არქ	ა.ლობანიძე	
პრ. ვალორი	ა.ლობანიძე	
შეასრულა	ა.ლობანიძე	
შეამოწმა	ა.ჯაფარიძე	

BARI-BAZI
BUILDING COMPANY

მრავალბინიანი
საცხოვრებელი სახლი

ქ.თბილისი, გროზნოს ქ., #13

ფასადი თ-ლ
ღერძებს შორის

მასშტაბი 1:100

წვადი მასალები იფარება
ხანძარსაწინააღმდეგო ნივთიერებით

31.900

30.700

26.400

23.100

19.800

16.500

13.200

9.900

6.600

3.300

0.000

-1.500

-3.000

-6.000

დეკორატიული
ლესვა და შეღებვა

დეკორატიული
ლესვა და შეღებვა

ლითონის
მოაჯირი

დეკორატიული
ლესვა და შეღებვა

6,000 6,000 6,000

18,000

ი ი ჯ დ

სტადია	ფურცელი	ფურცლები
მ	0	

დირექტორი	ა.კაცლახოძია	
პრ.მთ.არქ	ა.ლობანიჯე	
პრ. ავტორი	ა.ლობანიჯე	
შეასრულა	ა.ლობანიჯე	
შეამოწმა	ა.კაცლახოძია	

BARI-BERI
BUILDING COMPANY

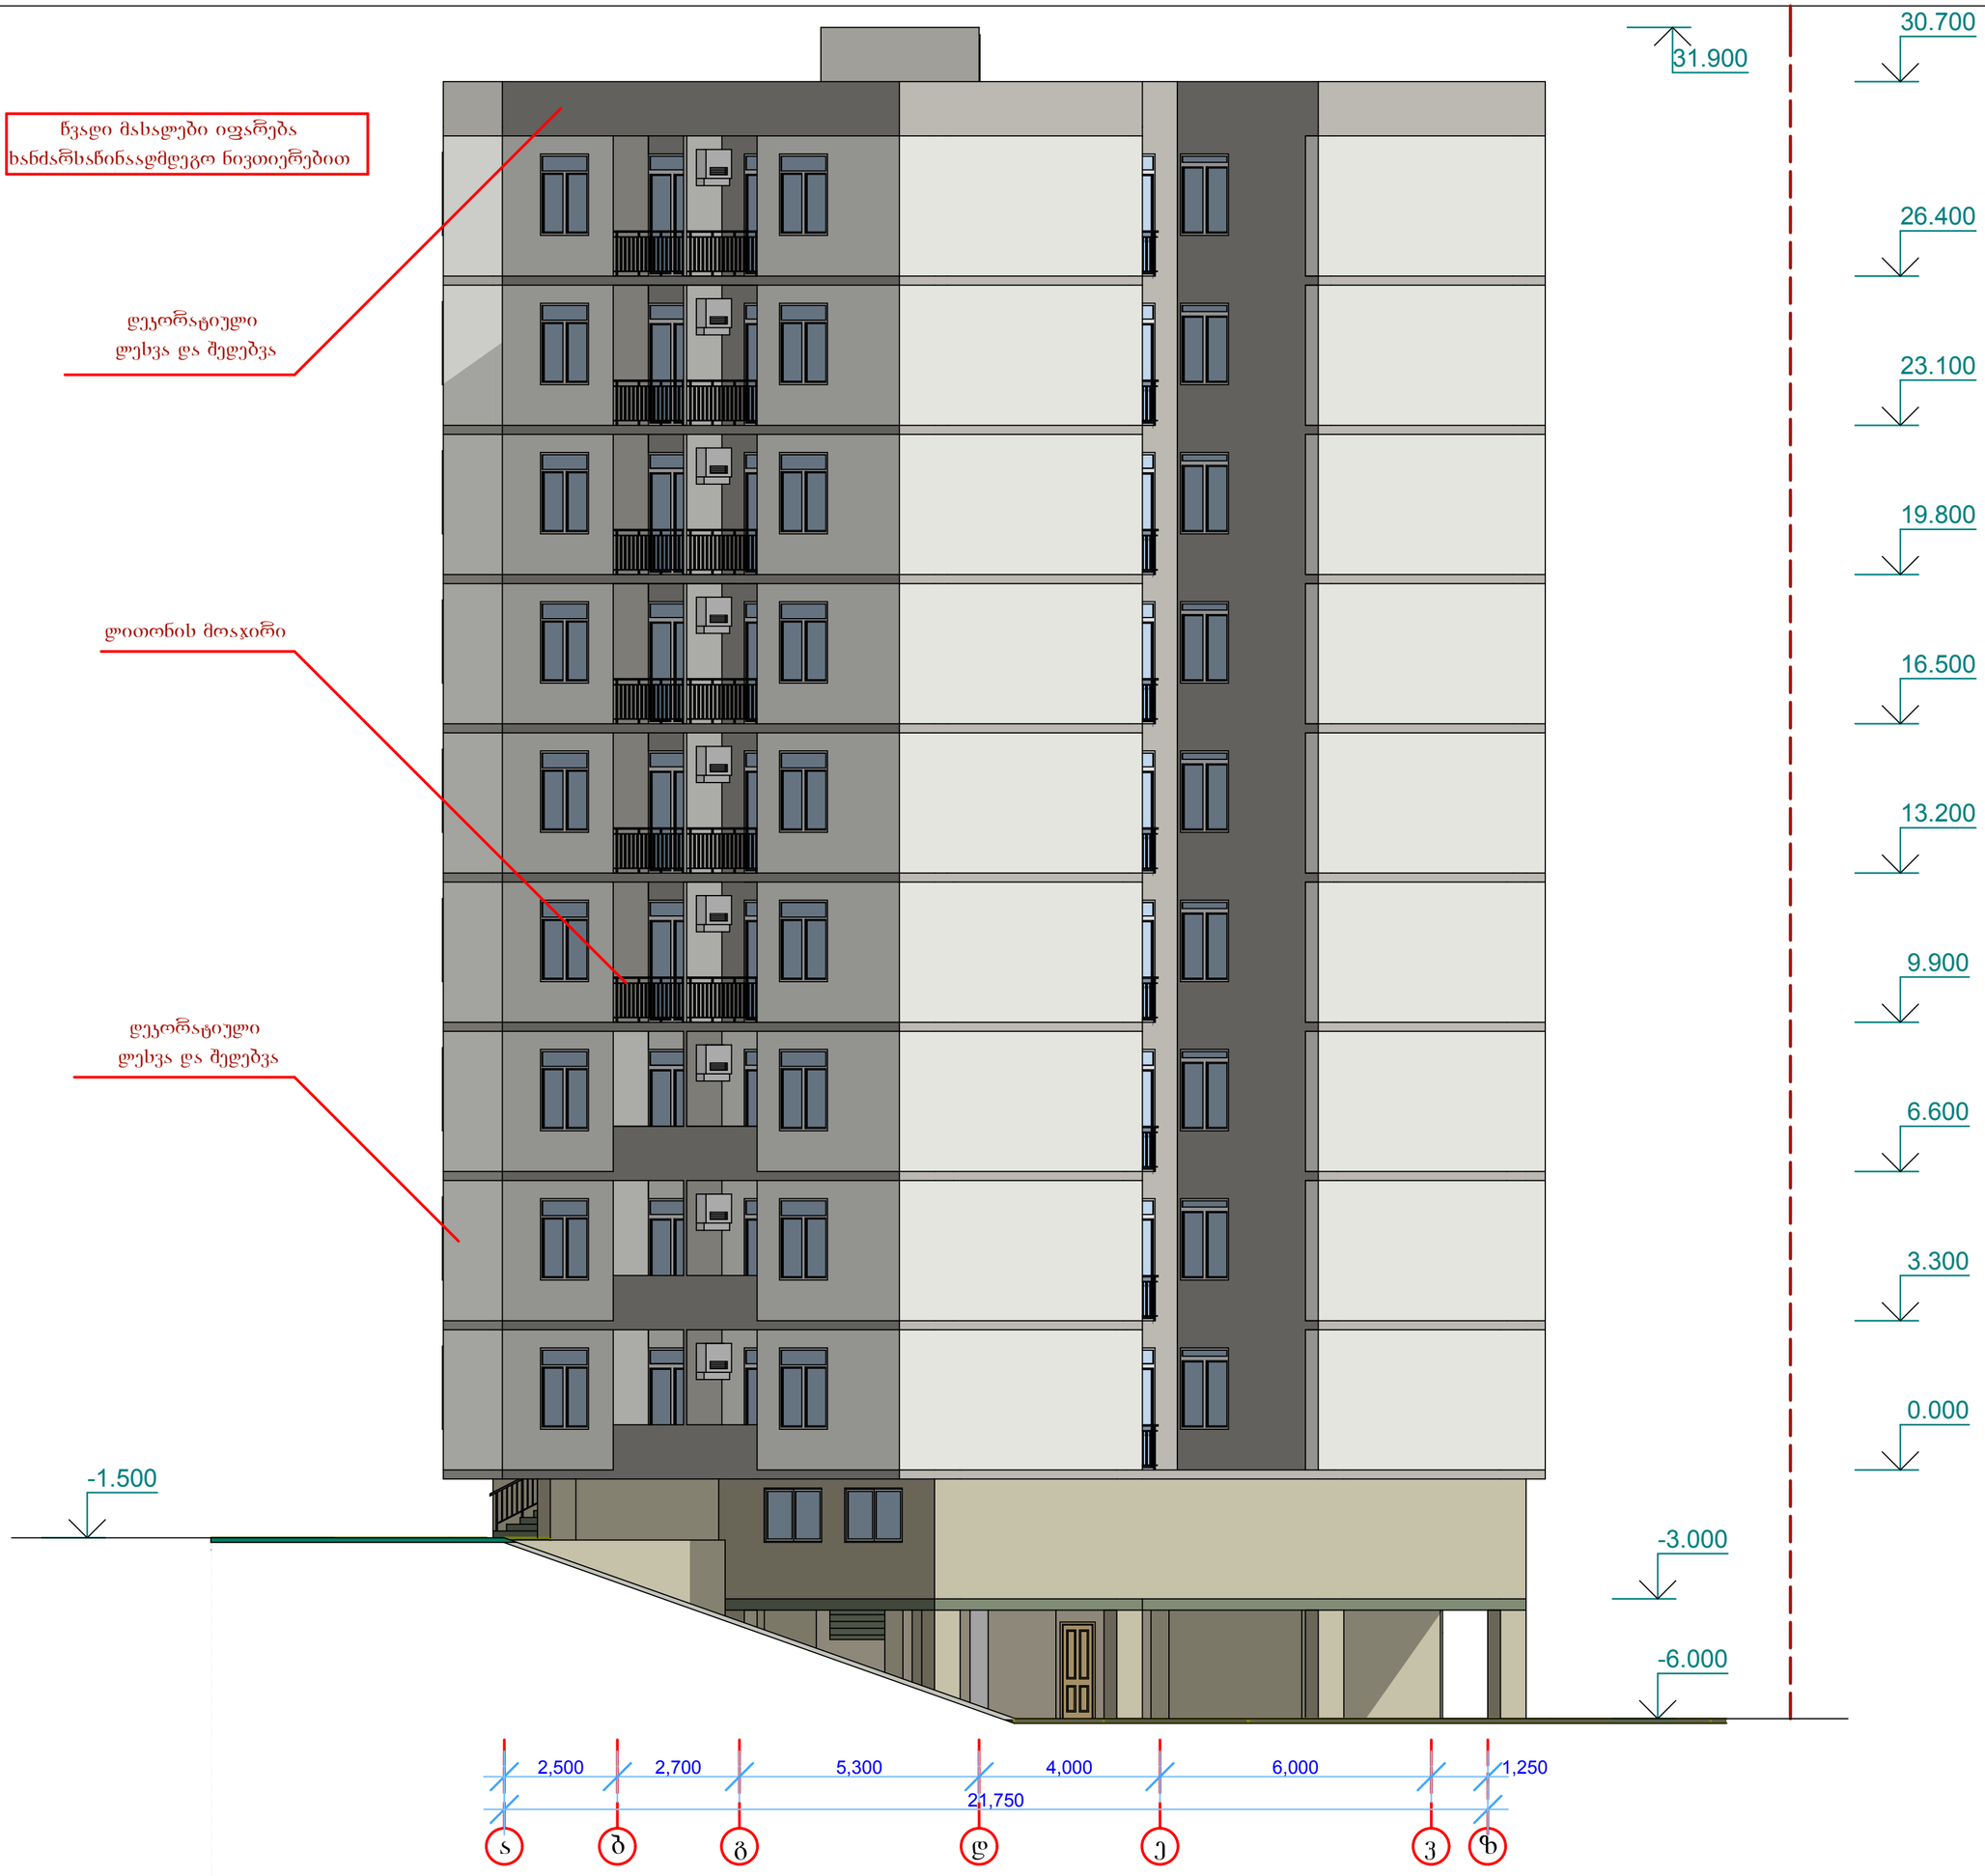

მრავალბინიანი
საცხოვრებელი სახლი


ფასადი ა-ზ
ღერძებს შორის

მასშტაბი 1:100

ხაზი	ფურცელი	ფურცლები
8	0	

დირექტორი	ა.ჯაფარიძე	
პრ.მთ.არქ	ა.ლობანიჯე	
პრ. ავტორი	ა.ლობანიჯე	
შეასრულა	ა.ლობანიჯე	
შეამოწმა	ა.ჯაფარიძე	

BARI-ჯეკი
BUILDING COMPANY

წვადი მასალები იფარება
ხანძარსაწინააღმდეგო ნივთიერებით

დეკორატიული
ლესვა და შელებვა

ლითონის მოაჯირი

დეკორატიული
ლესვა და შელებვა

დეკორატიული
ლესვა და შელებვა



31.900
30.700
26.400
23.100
19.800
16.500
13.200
9.900
6.600
3.300
0.000
-1.500

1 1' 2 3 4 5 6 7

6,000 6,000
12,000

მრავალბინიანი
საცხოვრებელი სახლი


ფასადი 1-8
ღერძებს შორის

მასშტაბი 1:100

სტადია	ფურცელი	ფურცლები
მ	0	

დირექტორი	ა.ალექსიონია	
პრ.მთ.არქ	ა.ალობანოვი	
პრ. ავტორი	ა.ალობანოვი	
შესრულა	ა.ალობანოვი	
შეამოწმა	ა.ალექსიონია	

BARI-BAZA
BUILDING COMPANY