საპროექტო ხედვარი

საპროექტო ხედვარი

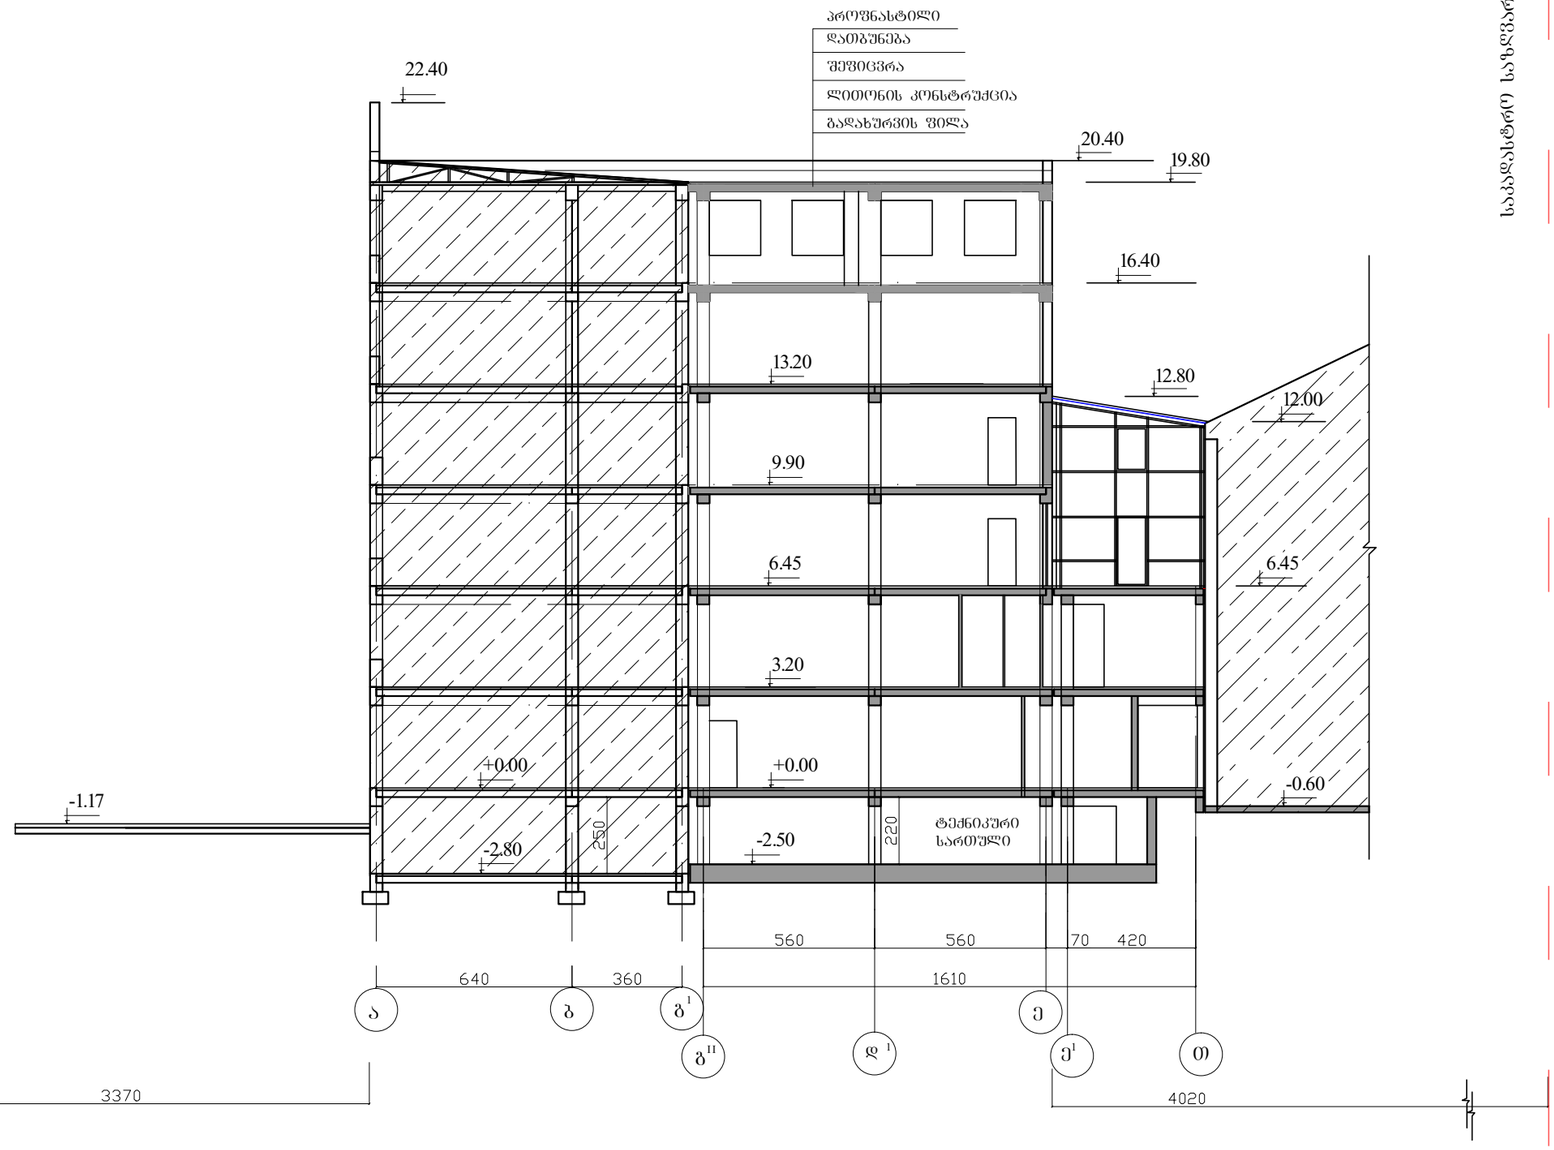

			ქ.თბილისი, ალ. ყაზბეგის გამზ.№34 ბ-ში შ.პ.ს. "ევროპული სკოლის" შენობაზე შიდა ეზოს მხრიდან მიშენების კორექტირებული პროექტი.	სტ.	ფ.	ფ-ბი.
დირექტორი	ადუაშვილი			მ.პ.	ა-16	
არქიტექტორი	ადუაშვილი					
			საპროექტო შენობის ჭრილი 1 - 1 მ 1 : 200	ი.მ. "ბიორბი ადუაშვილი"		

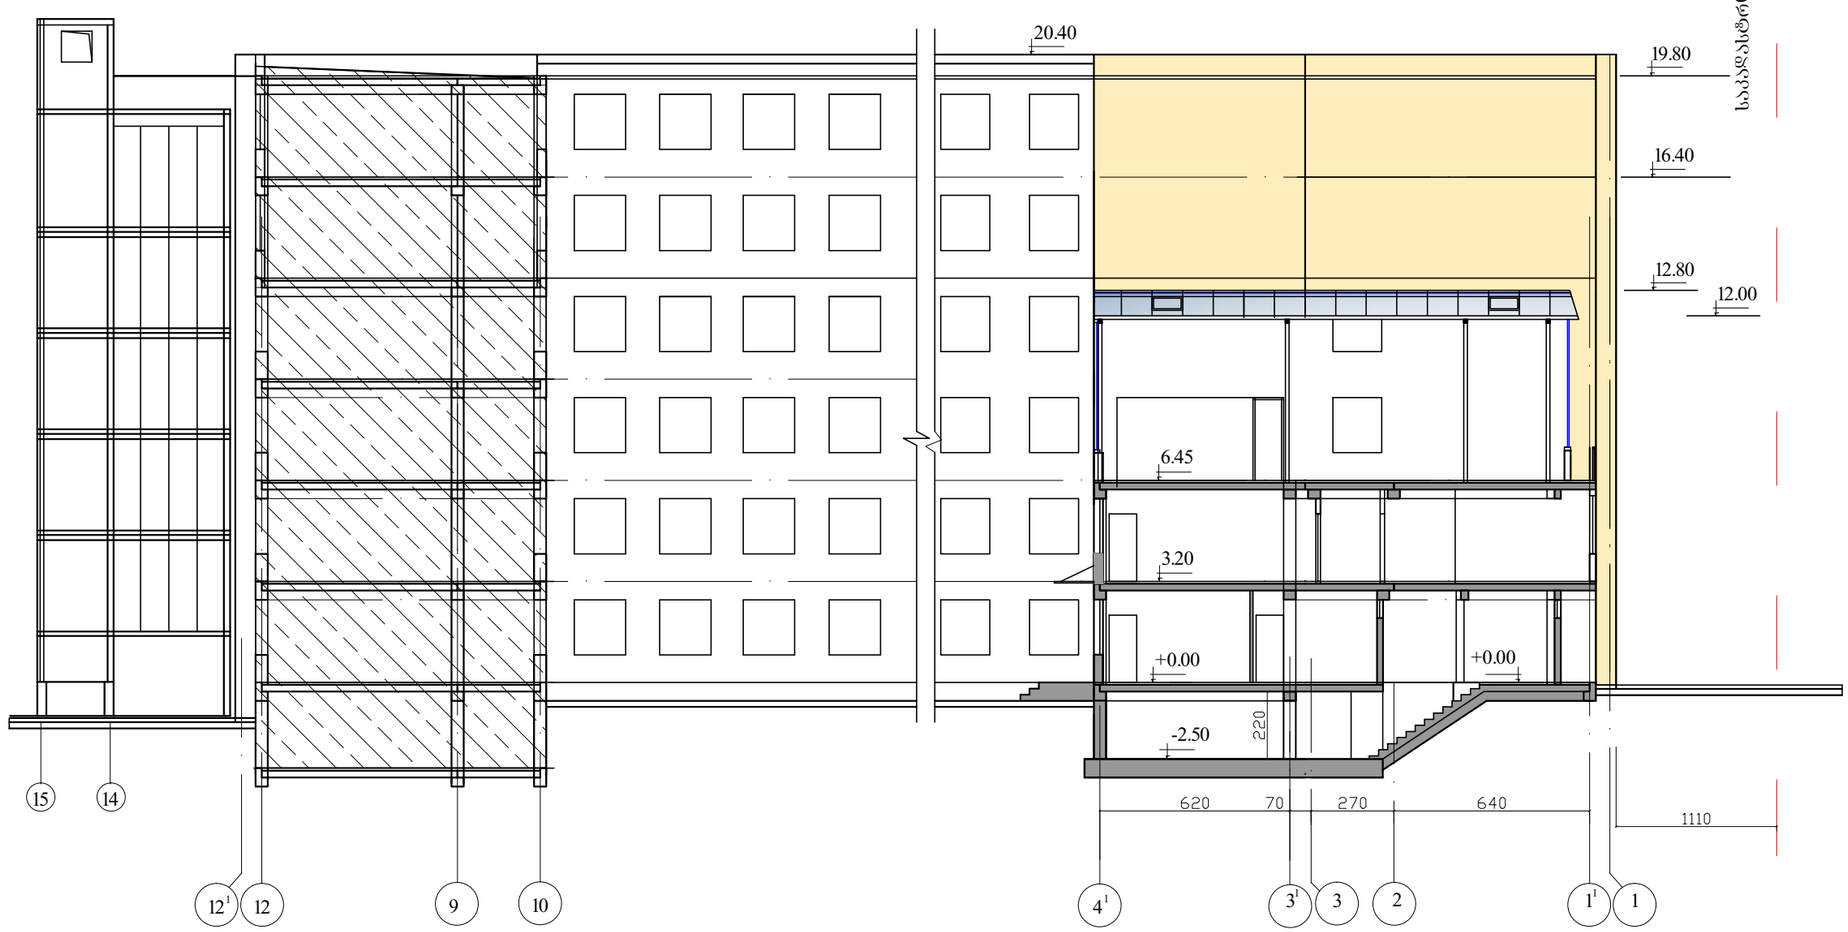

			ქ.თბილისი, ალ. ყაზბეგის გამზ.№34 ბ-ში შ.პ.ს. "ევროპული სკოლის" შენობაზე შიდა ეზოს მხრიდან მიშენების კორექტირებული პროექტი.	სტ.	ფ.	ფ-ბი.
დირექტორი	ადუაშვილი			მ.პ.	ა-17	
არქიტექტორი	ადუაშვილი					
			საპროექტო შენობის ჭრილი 2 - 2 მ 1 : 200	ი.მ. "ბიორგი ადუაშვილი"		


