ჭრილი 2-2
მ.1:200

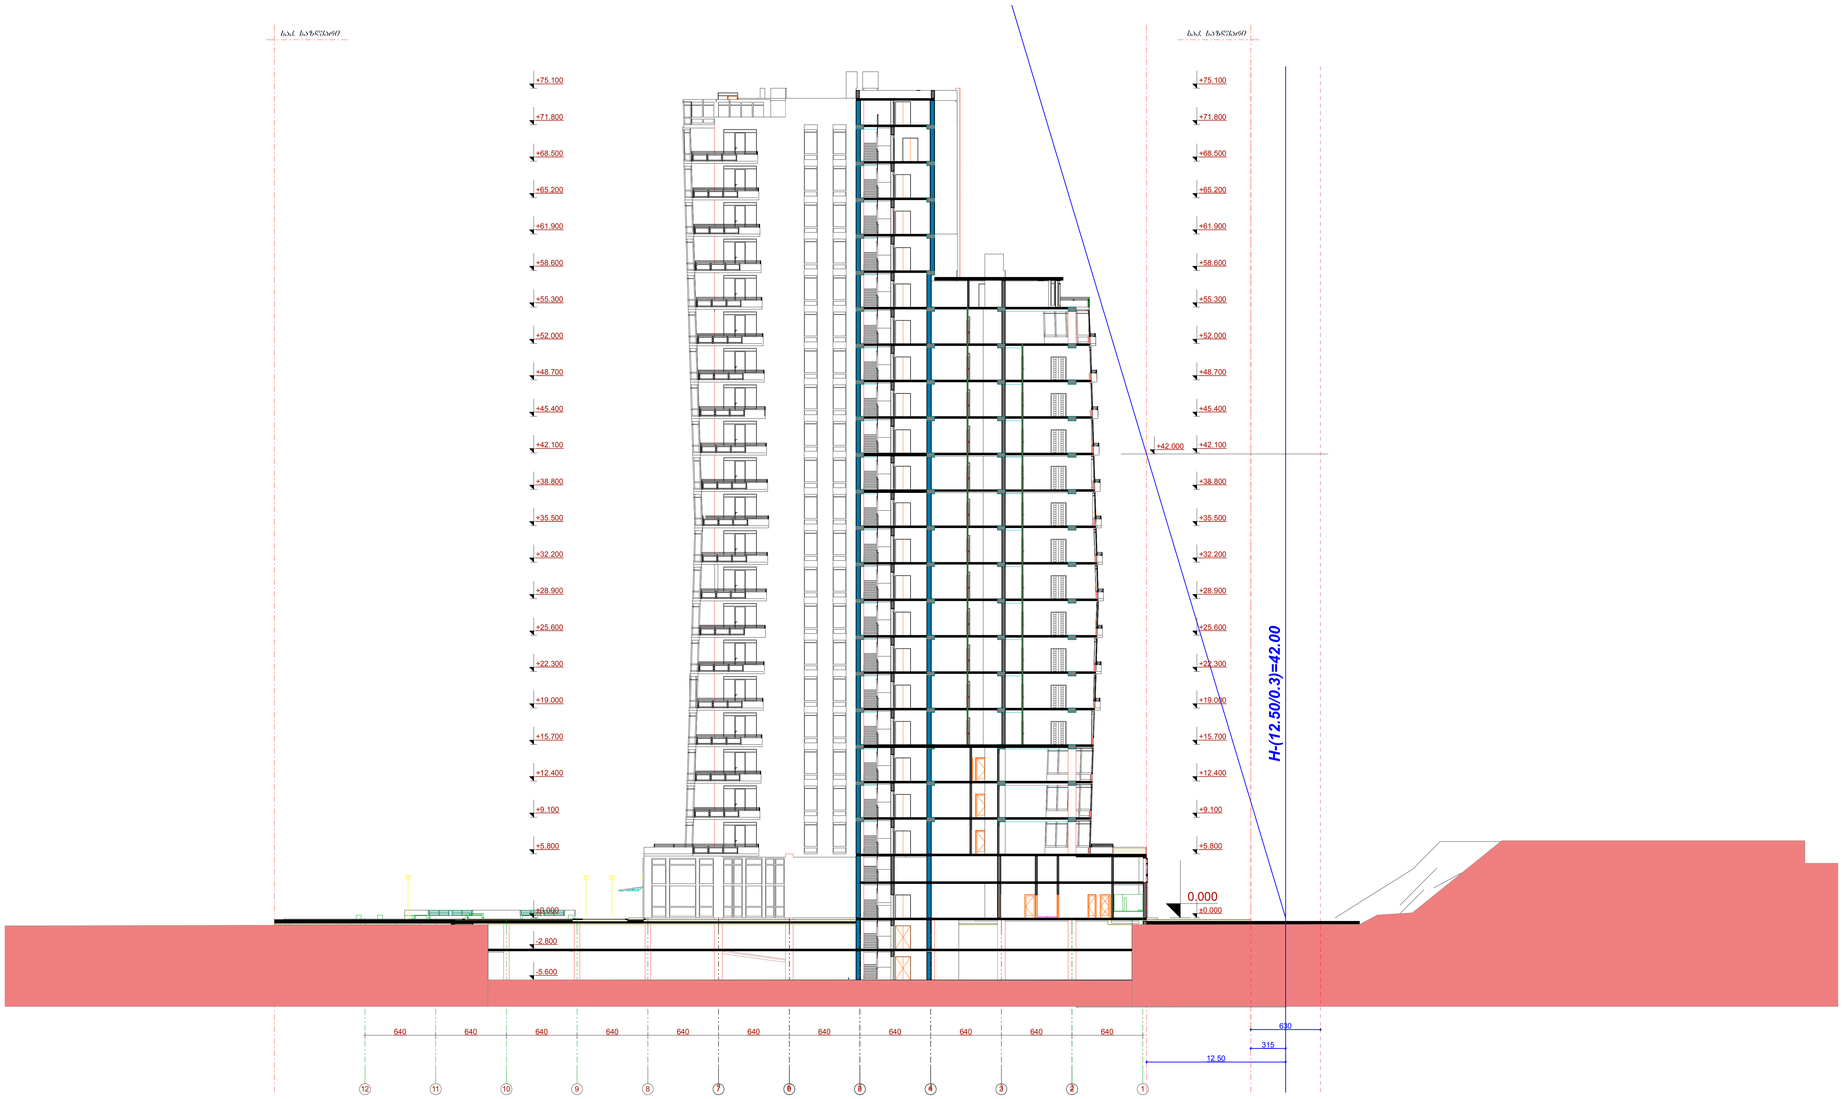

ფორმატი A-2	თბილისი 2014 წ. დაკვეთა №	

ექსპლიკაცია

პირობითი ნიშნები

ჭრილი 2-2
მ.1:200

დამკვეთი	მისამართი
შპს „იკონია კაპიტალი"	თამარაშვილის №13
შეთანხმებულია დამკვეთთან	ხელმოწერა:

პროექტის სახელწოდება

მრავალფუნქციური კომპლექსი

შ.პ.ს. ფრიზი L.T.D. FRIEZE

შ.პ.ს. „ფრიზი„ საქართველო, თბილისი. ზანდუკელის ქ. №11-ის

ტელ: 599 30 39 12

დამფუძნებელი	ზ.გიგაური		
არქიტექტორი	ზ.გიგაური		
არქიტექტორი	დ.ხიზანიშვილი		
არქიტექტორი	ლ. ევანია		
მასშტაბი			
თარიღი			
სტადია		ფურცლები	ფურცელი
პროექტი			

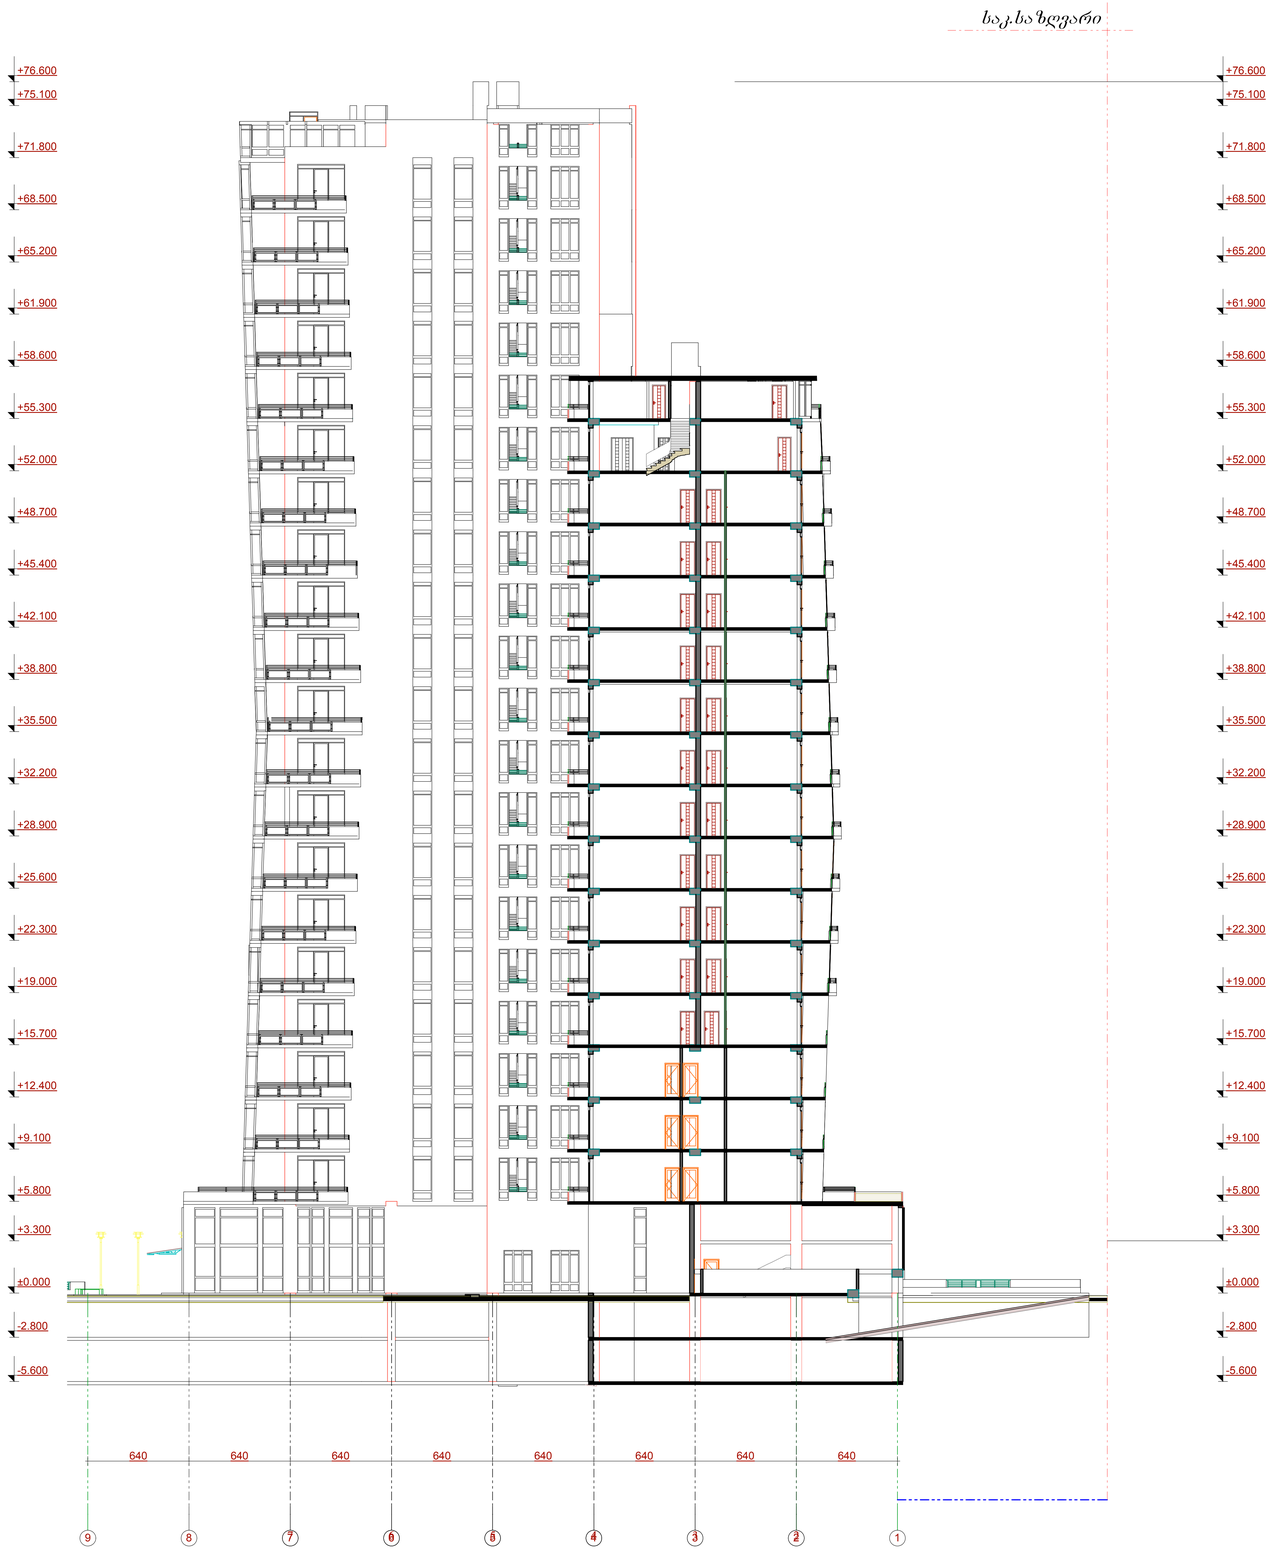

ფორმატი A-1	თბილისი 2015 წ. დაკვეთა №	

აქსპლიკაცია

პირობითი ნიშნები

დამკვეთი	მისამართი
შპს „ლონია კაპიტალ“	თამარაშვილის №13
შეთანხმებულია დამკვეთთან	ხელმოწერა:

პროექტის სახელწოდება

მრავალფუნქციური კომპლექსი

შ.პ.ს. ფრიზი L.T.D. FRIEZE

შპს. ქ.თბილისი, საბურთალო, ზანდუკელის ქ. №11-ის ტელ: 599 30 39 12

დამფუძნებელი	ზ.ყიფიანი		
არქიტექტორი	ზ.ყიფიანი		
არქიტექტორი	დ.ხიზანიშვილი		
არქიტექტორი	ლ. ქვინია		
მასშტაბი			
თარიღი			
სტადია		ფურცლები	ფურცელი
პროექტი			





