ფასადი ა*-ზ ღერძებში
მ.1:200

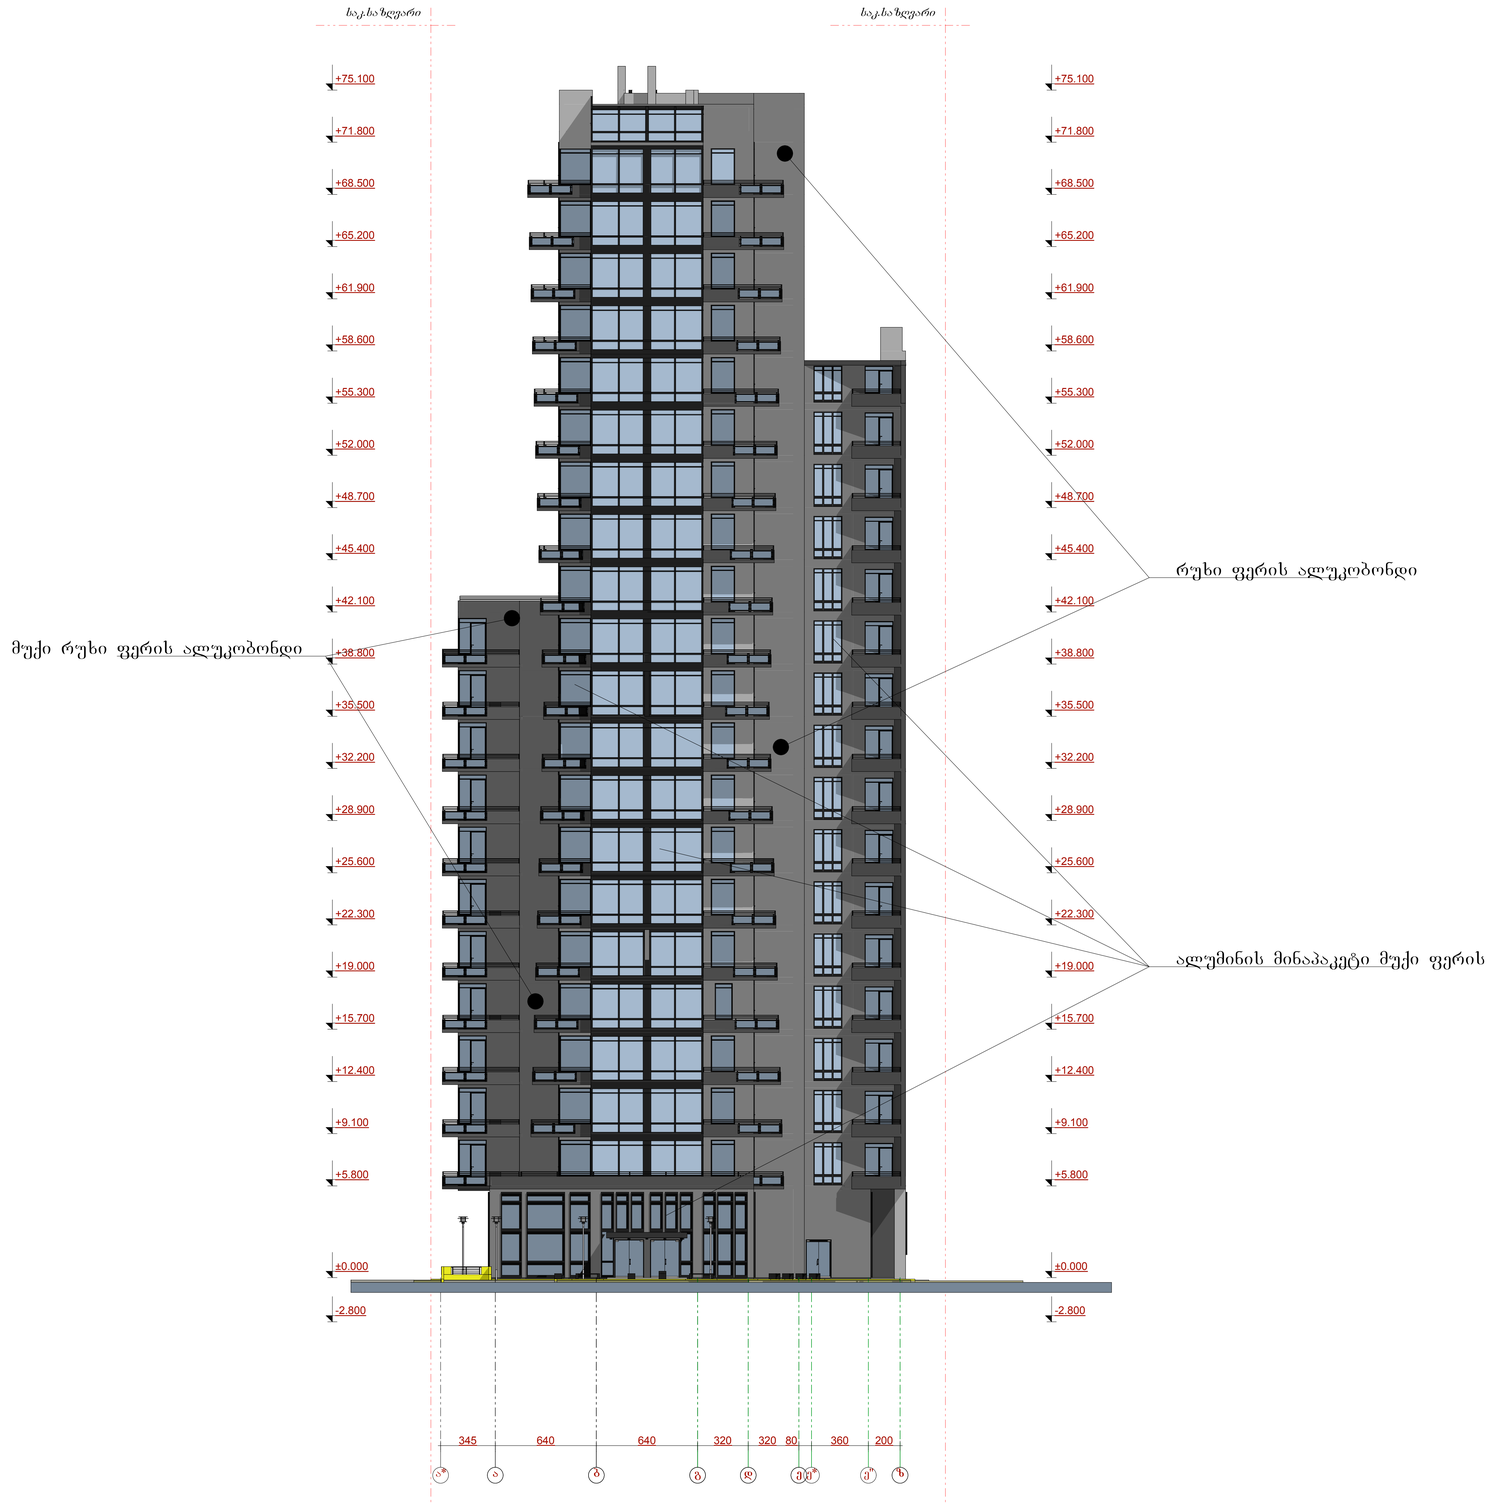

ფორმატი A-1 | თბილისი 2015 წ. დაკვეთა №

ექსპლიკაცია

პირობითი ნიშნები

ფასადი ა*-ზ ღერძებში მ.1:200

დამკვეთი	მისამართი
შპს „ლონია კაპიტალ"	თამარაშვილის №13
შეთანხმებულია დამკვეთთან	სელმოწერა:

პროექტის სახელწოდება

მრავალფუნქციური კომპლექსი

შ.პ.ს. ფრიზი L.T.D. FRIEZE
შ.პ.ს. „ფრიზი", საქართველო, თბილისი, ზანდუკელის ქ. №11ა/ბ
ტელ: 599 30 39 12

დამფუძნებელი	ზ.ციცვაური		
არქიტექტორი	ზ.ციცვაური		
არქიტექტორი	დ.ხიზანიშვილი		
არქიტექტორი	ლ. ქვინია		
მასშტაბი			
თარიღი			
სტადია		ფურცლები	ფურცელი
პროექტი			

ფასადი 12-1 ღერძებში
მ.1:200

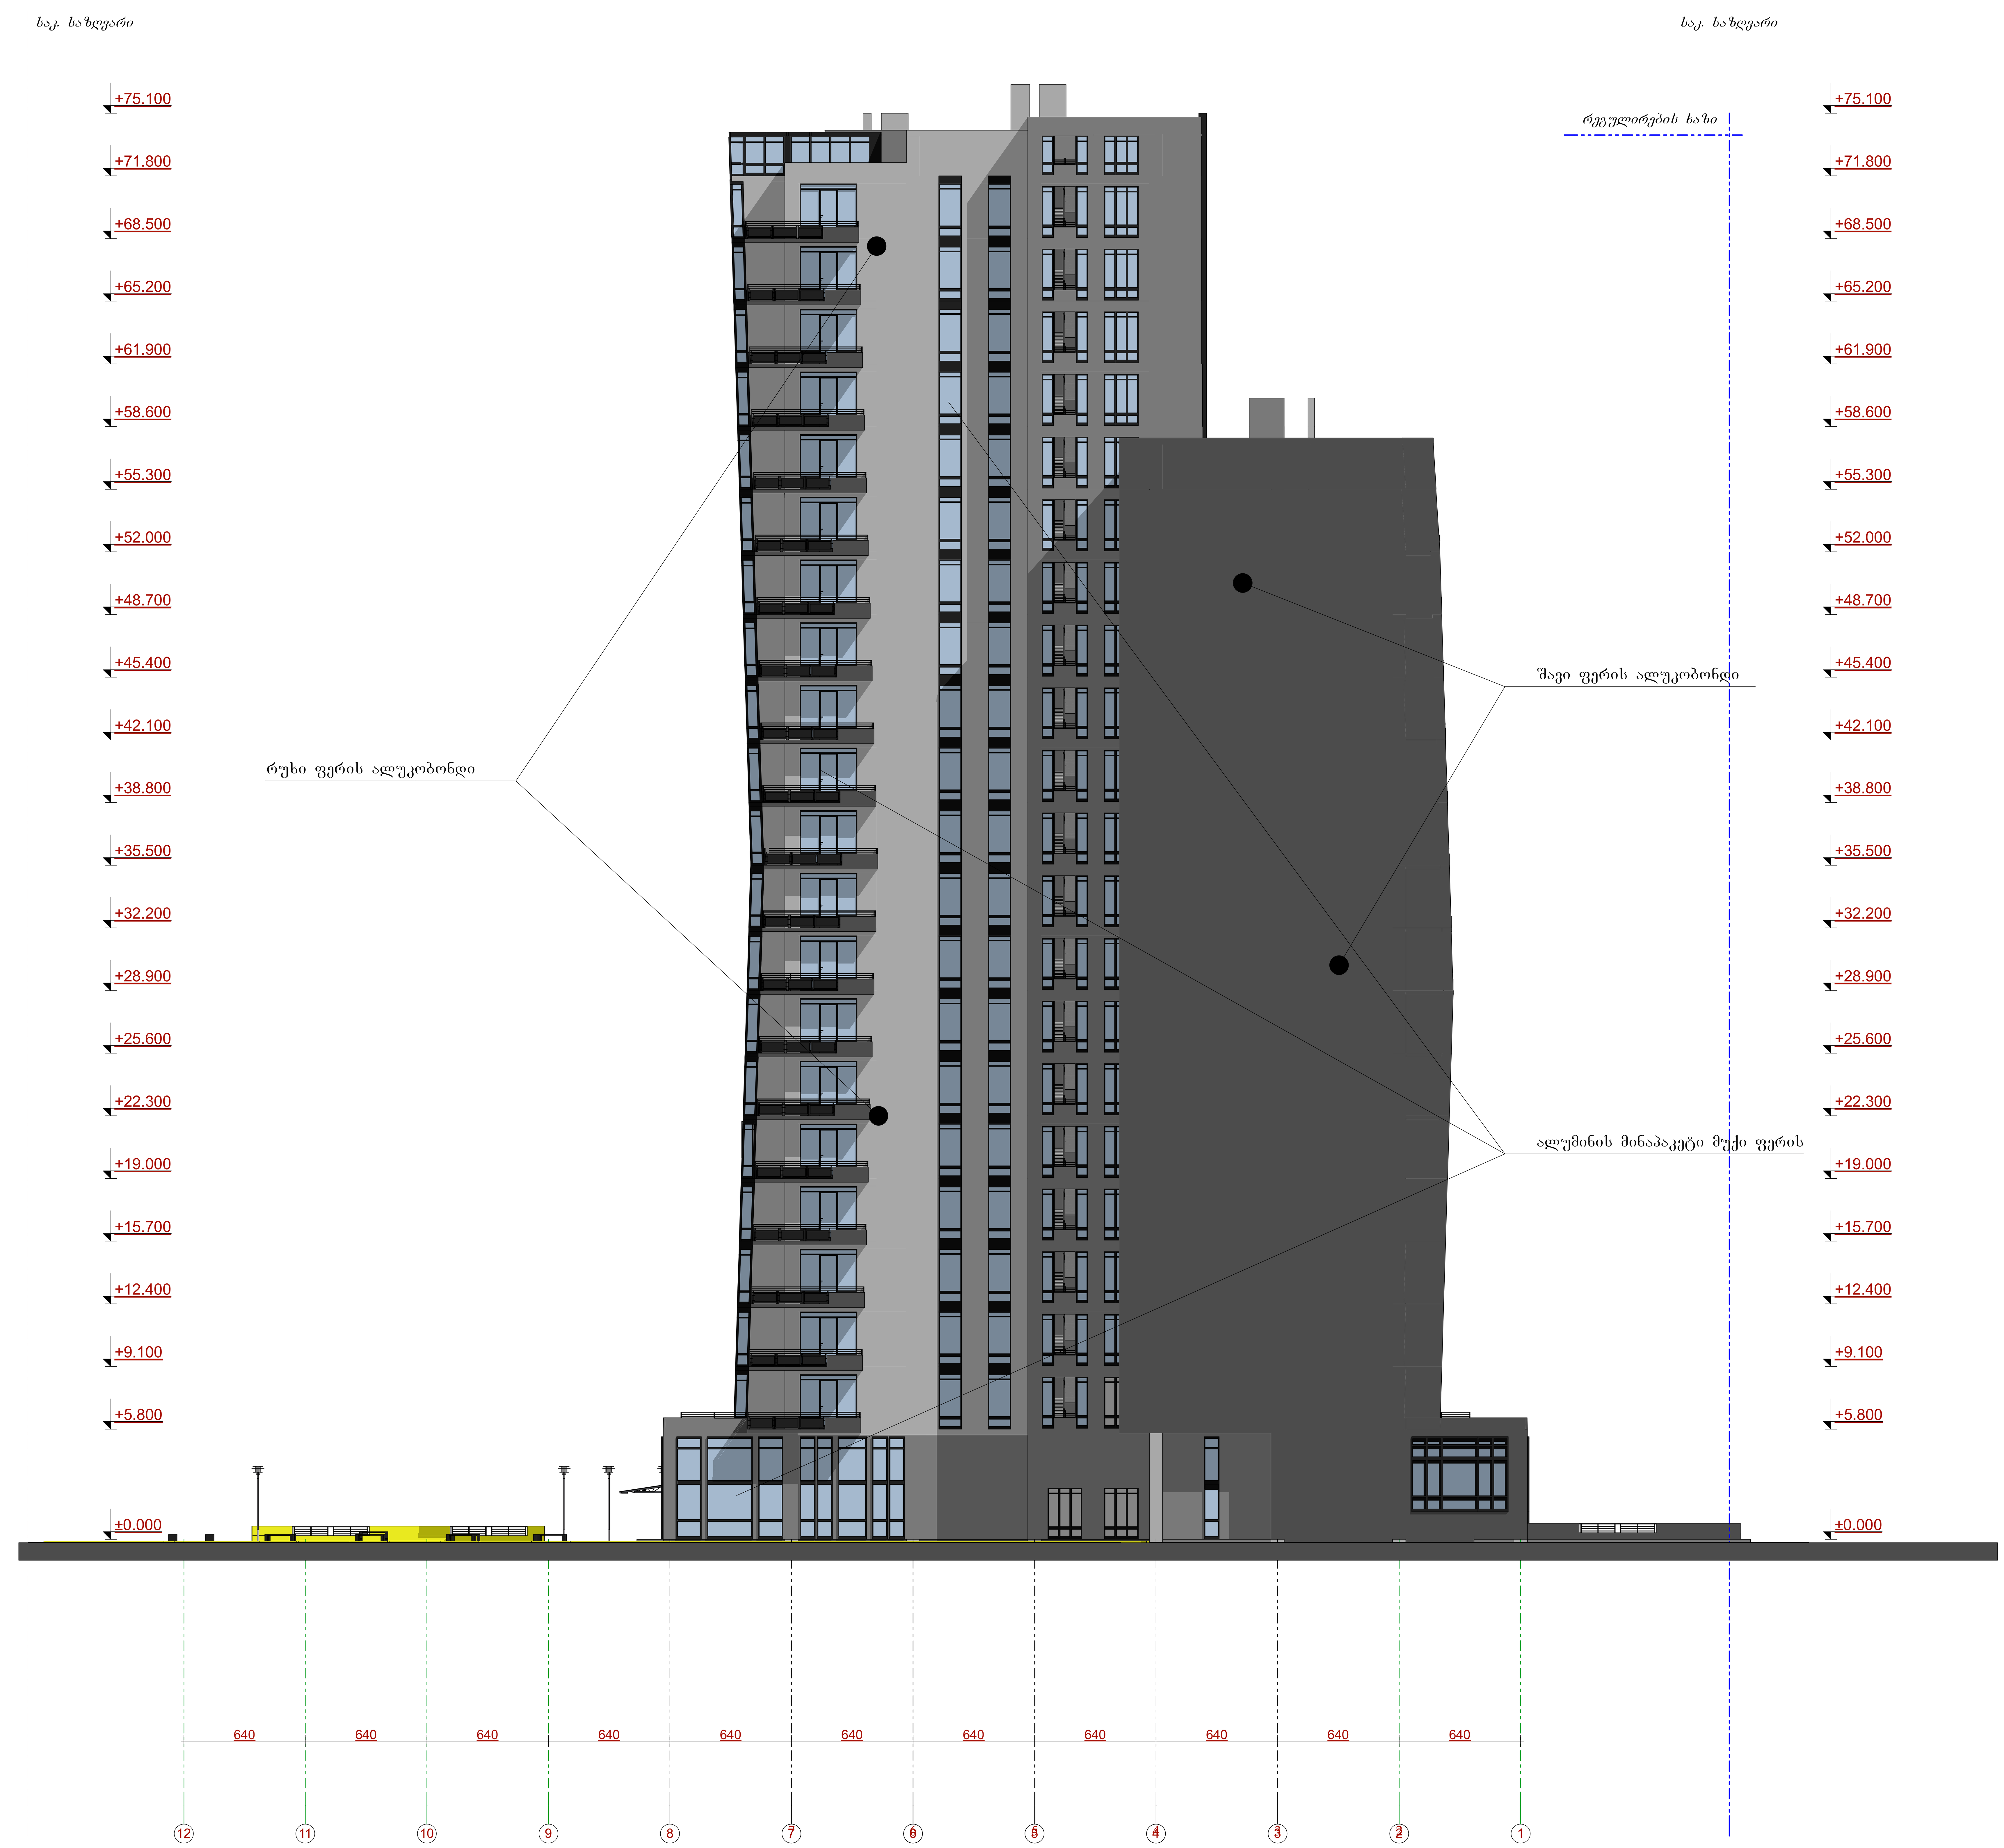

ფორმატი A-1	თბილისი 2015 წ. დაკვეთა №	

ექსპლიკაცია

პირობითი ნიშნები

ფასადი 12-1 ღერძებში მ.1:200

დამკვეთი	მისამართი
შპს „იკონია კაპიტალი"	თამარაშვილის №13
შეთანხმებულია დამკვეთთან	ხელმოწერა:

პროექტის სახელწოდება

მრავალფუნქციური კომპლექსი

შ.პ.ს. ფრიზი L.T.D. FRIEZE

შ.პ.ს. „ფრიზი„ საქართველო. თბილისი. ზანდუკელის ქ. №11-ის

ტელ: 599 30 39 12

დამფუძნებელი	ზ.გიგაური		
არქიტექტორი	ზ.გიგაური		
არქიტექტორი	დ.ხიზანიშვილი		
არქიტექტორი	ლ. ჟვანია		
მასშტაბი			
თარიღი			
სტადია		ფურცლები	ფურცელი
პროექტი			

ფასადი 1-10 ღერძებში. მ.1:100

ფასადი 1-12 ღერძებშე მ.1:200

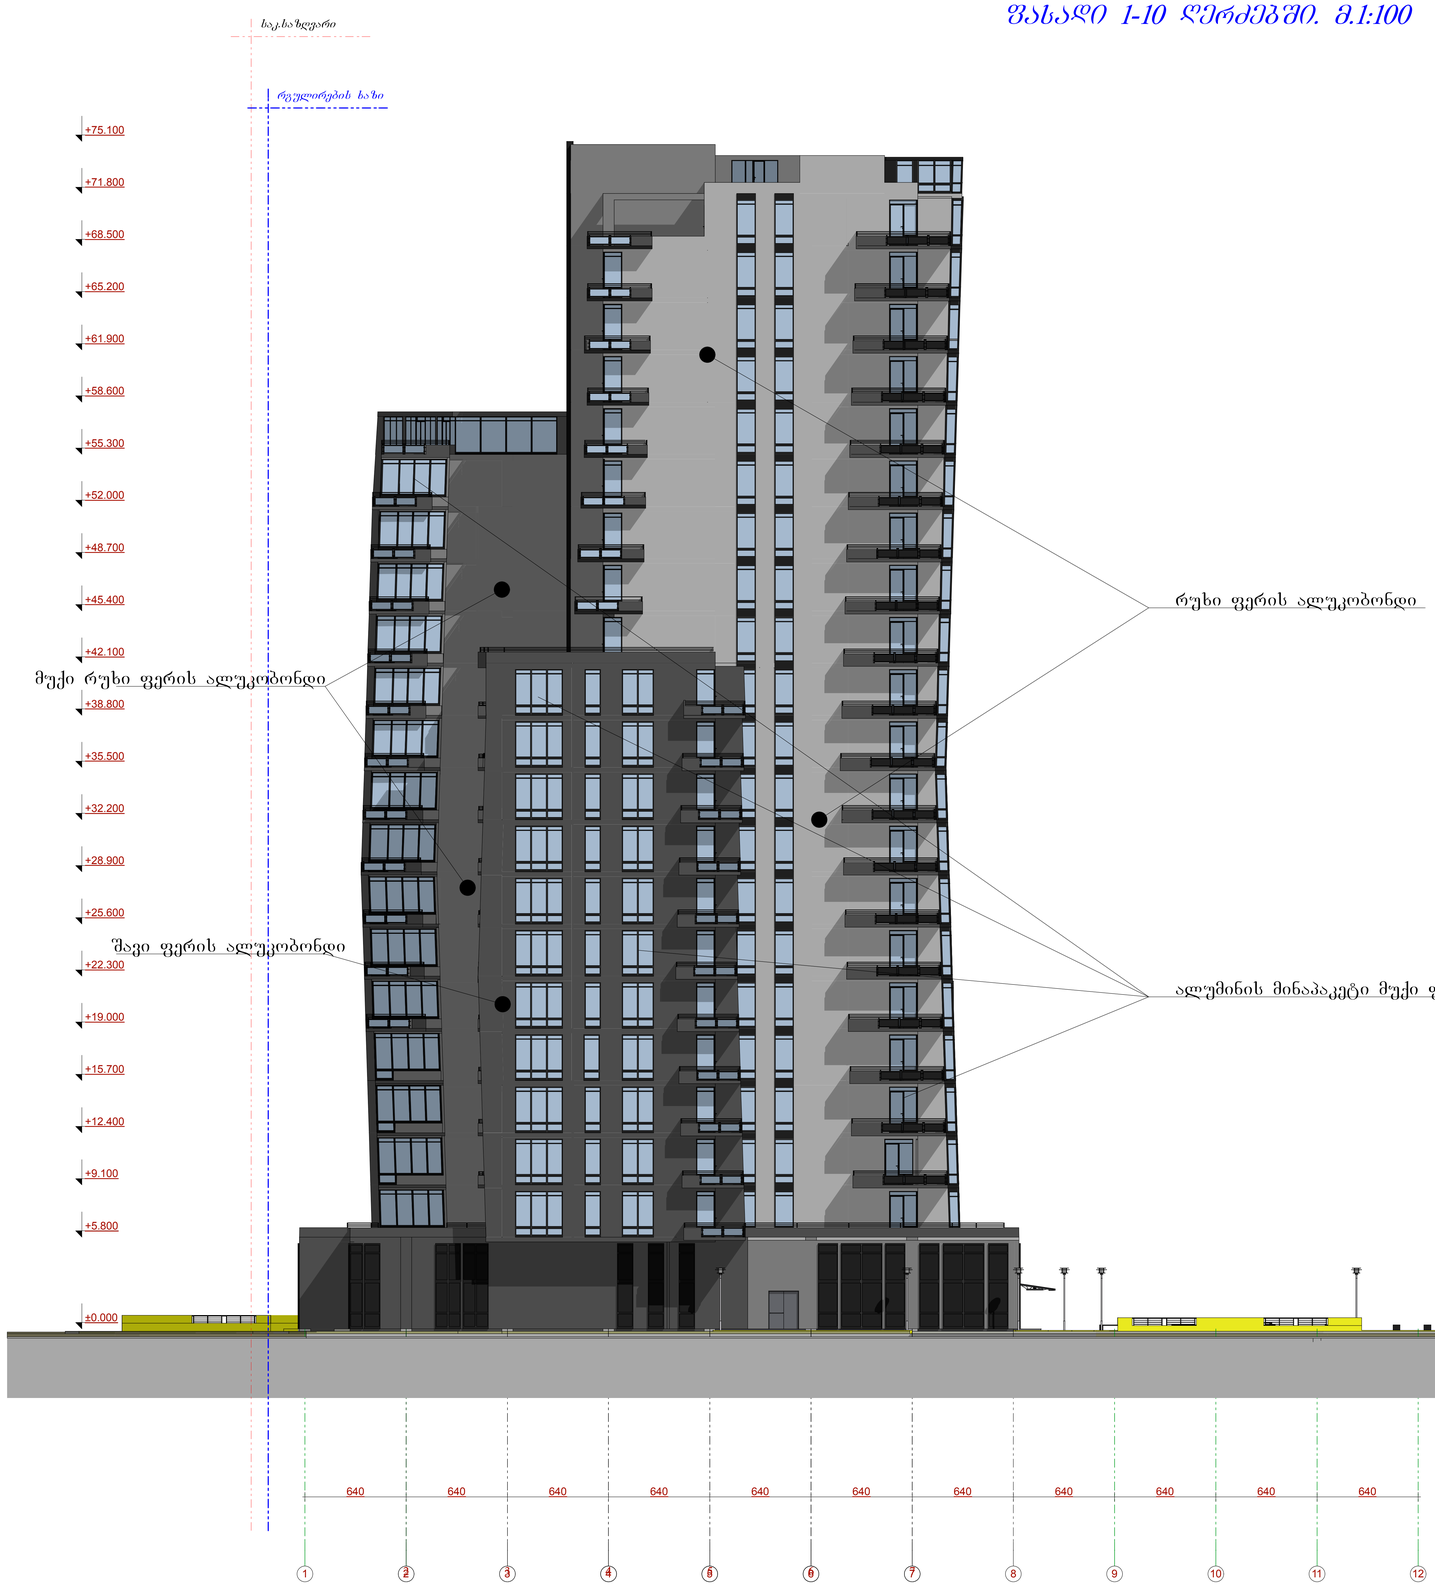



ფორმატი A-1 | თბილისი 2015 წ. დაკვეთა №

ექსპლიკაცია

პირობითი ნიშნები

ფასადი 1-12 ღერძებშე მ.1:200

დამკვეთი	მისამართი
შპს „კორნი კაპიტალ“	თამარაშვილის №13
შეთანხმებულია დამკვეთთან	ხელმოწერა:

პროექტის სახელწოდება

მრავალფუნქციური კომპლექსი

შ.პ.ს. ფრიზი L.T.D. FRIEZE

შ.პ.ს. „ფრიზი“, საქართველო, თბილისი, ზანდუკელის ქ. №11-ის ტელ: 599 30 39 12

დამფუძნებელი	ზ.ტეტვაური		
არქიტექტორი	ზ.ტეტვაური		
არქიტექტორი	დ.ხიზანიშვილი		
არქიტექტორი	ლ. ქვინია		
მასშტაბი			
თარიღი			
სტადია		ფურცლები	ფურცელი
პროექტი			

ფასადი ზ-ა* ღერძებში
მ.1:200

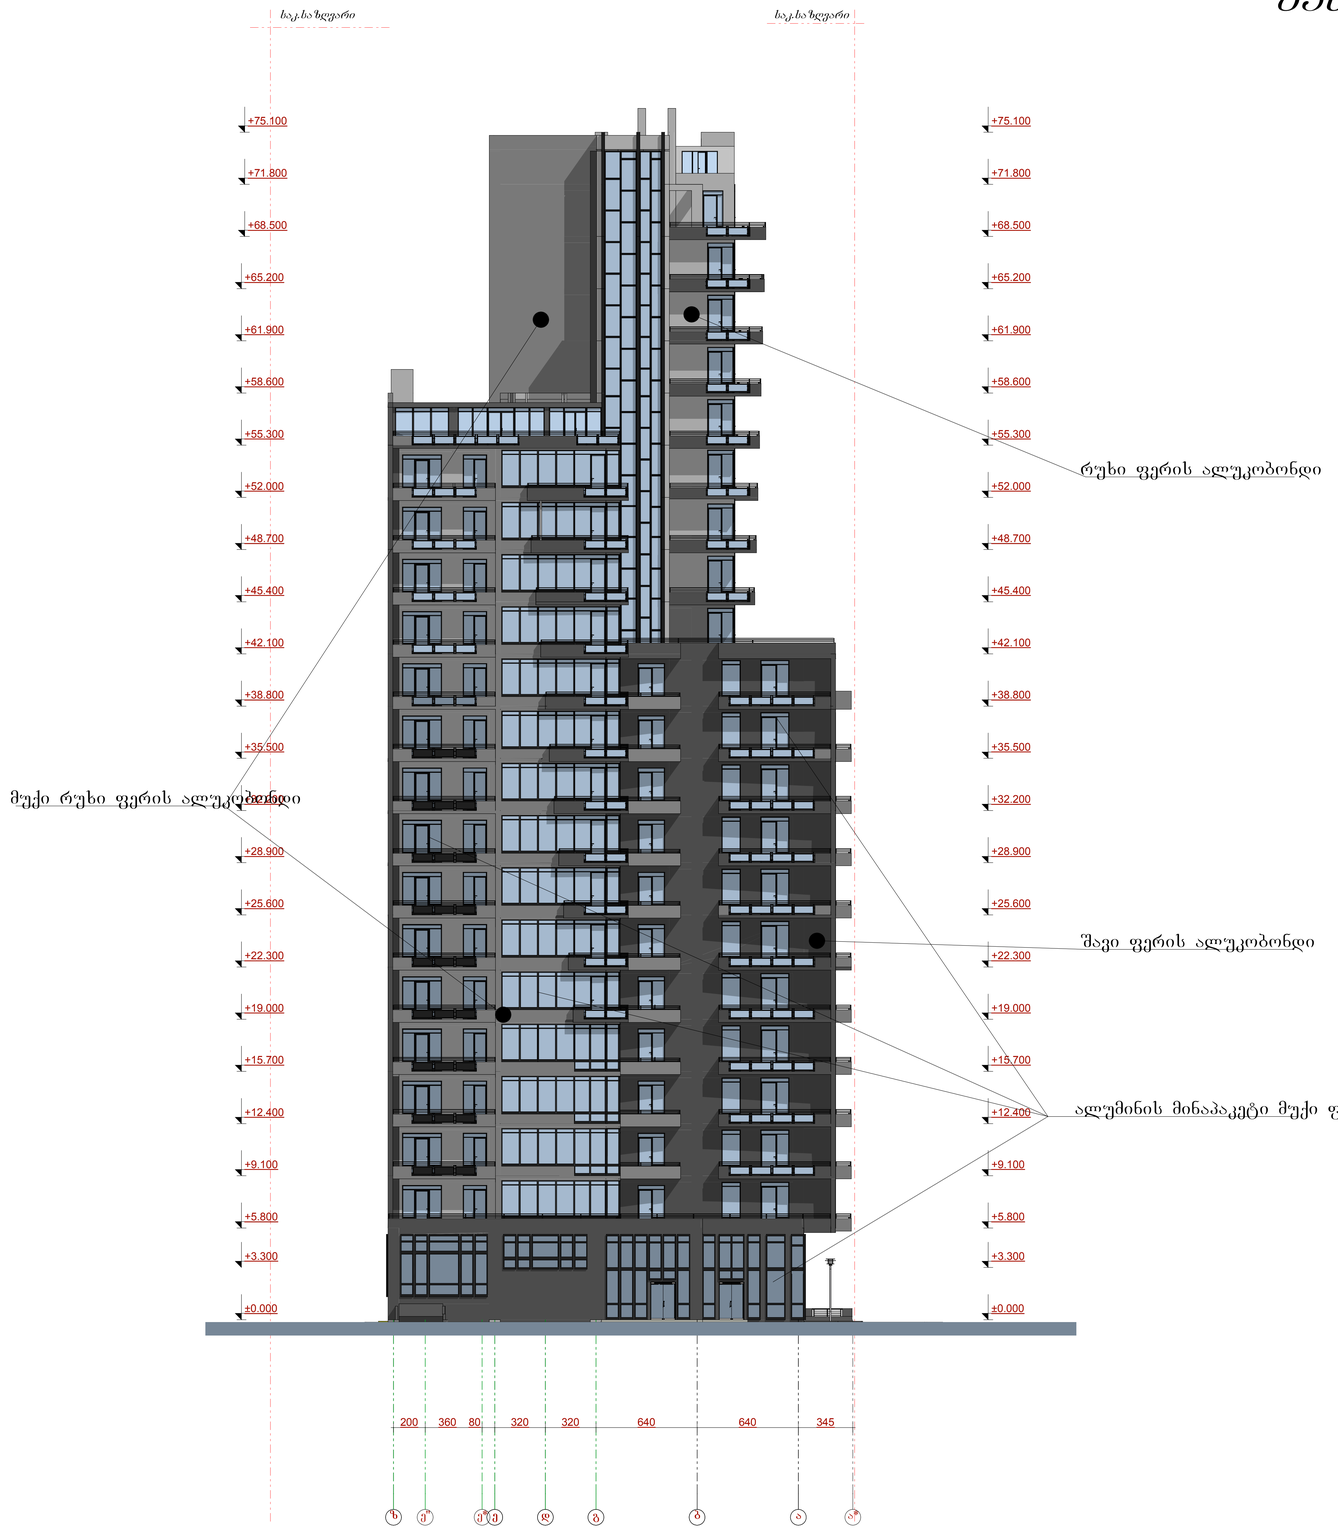

ფორმატი A-1 | თბილისი 2015 წ. დაკვეთა №

ექსპლიკაცია

პირობითი ნიშნები

ფასადი ზ-ა* ღერძებში მ.1:200

დამკვეთი	მისამართი
შპს „ლონია კაპიტალ“	თამარაშვილის №13
შეთანხმებულია დამკვეთთან	სელმოწერა

პროექტის სახელწოდება

მრავალფუნქციური კომპლექსი

შ.პ.ს. ფრიზი L.T.D. FRIEZE

შ.პ.ს. „ფრიზი“, საქართველო, თბილისი, ზანდუკელის ქ. №11-ის ტელ: 599 30 39 12

დამფუძნებელი	ზ.ტყავაური		
არქიტექტორი	ზ.ტყავაური		
არქიტექტორი	დ.ხიზანიშვილი		
არქიტექტორი	ლ. ქვანია		
მასშტაბი			
თარიღი			
სტადია		ფურცლები	ფურცელი
პროექტი			