ფორმატი PAPER SIZE	ხელშეკრულების № CONTRACT №	პროექტის № PROJECT №	ფაილის სახელი FILE NAME
A-2		1.49.12	gegmebi.dwg

პირობითი აღნიშვნები LEGEND

ა–ი - ავარის მარკირება
ზ–ი - ზანზრის მარკირება
სათავსის № 5 t-1 123 m2 იატაკის ტიპი ფართობი
6.00 არქიტექტურული ნიშნული
ბრტყლის ხაზი
ღერძის ხაზი

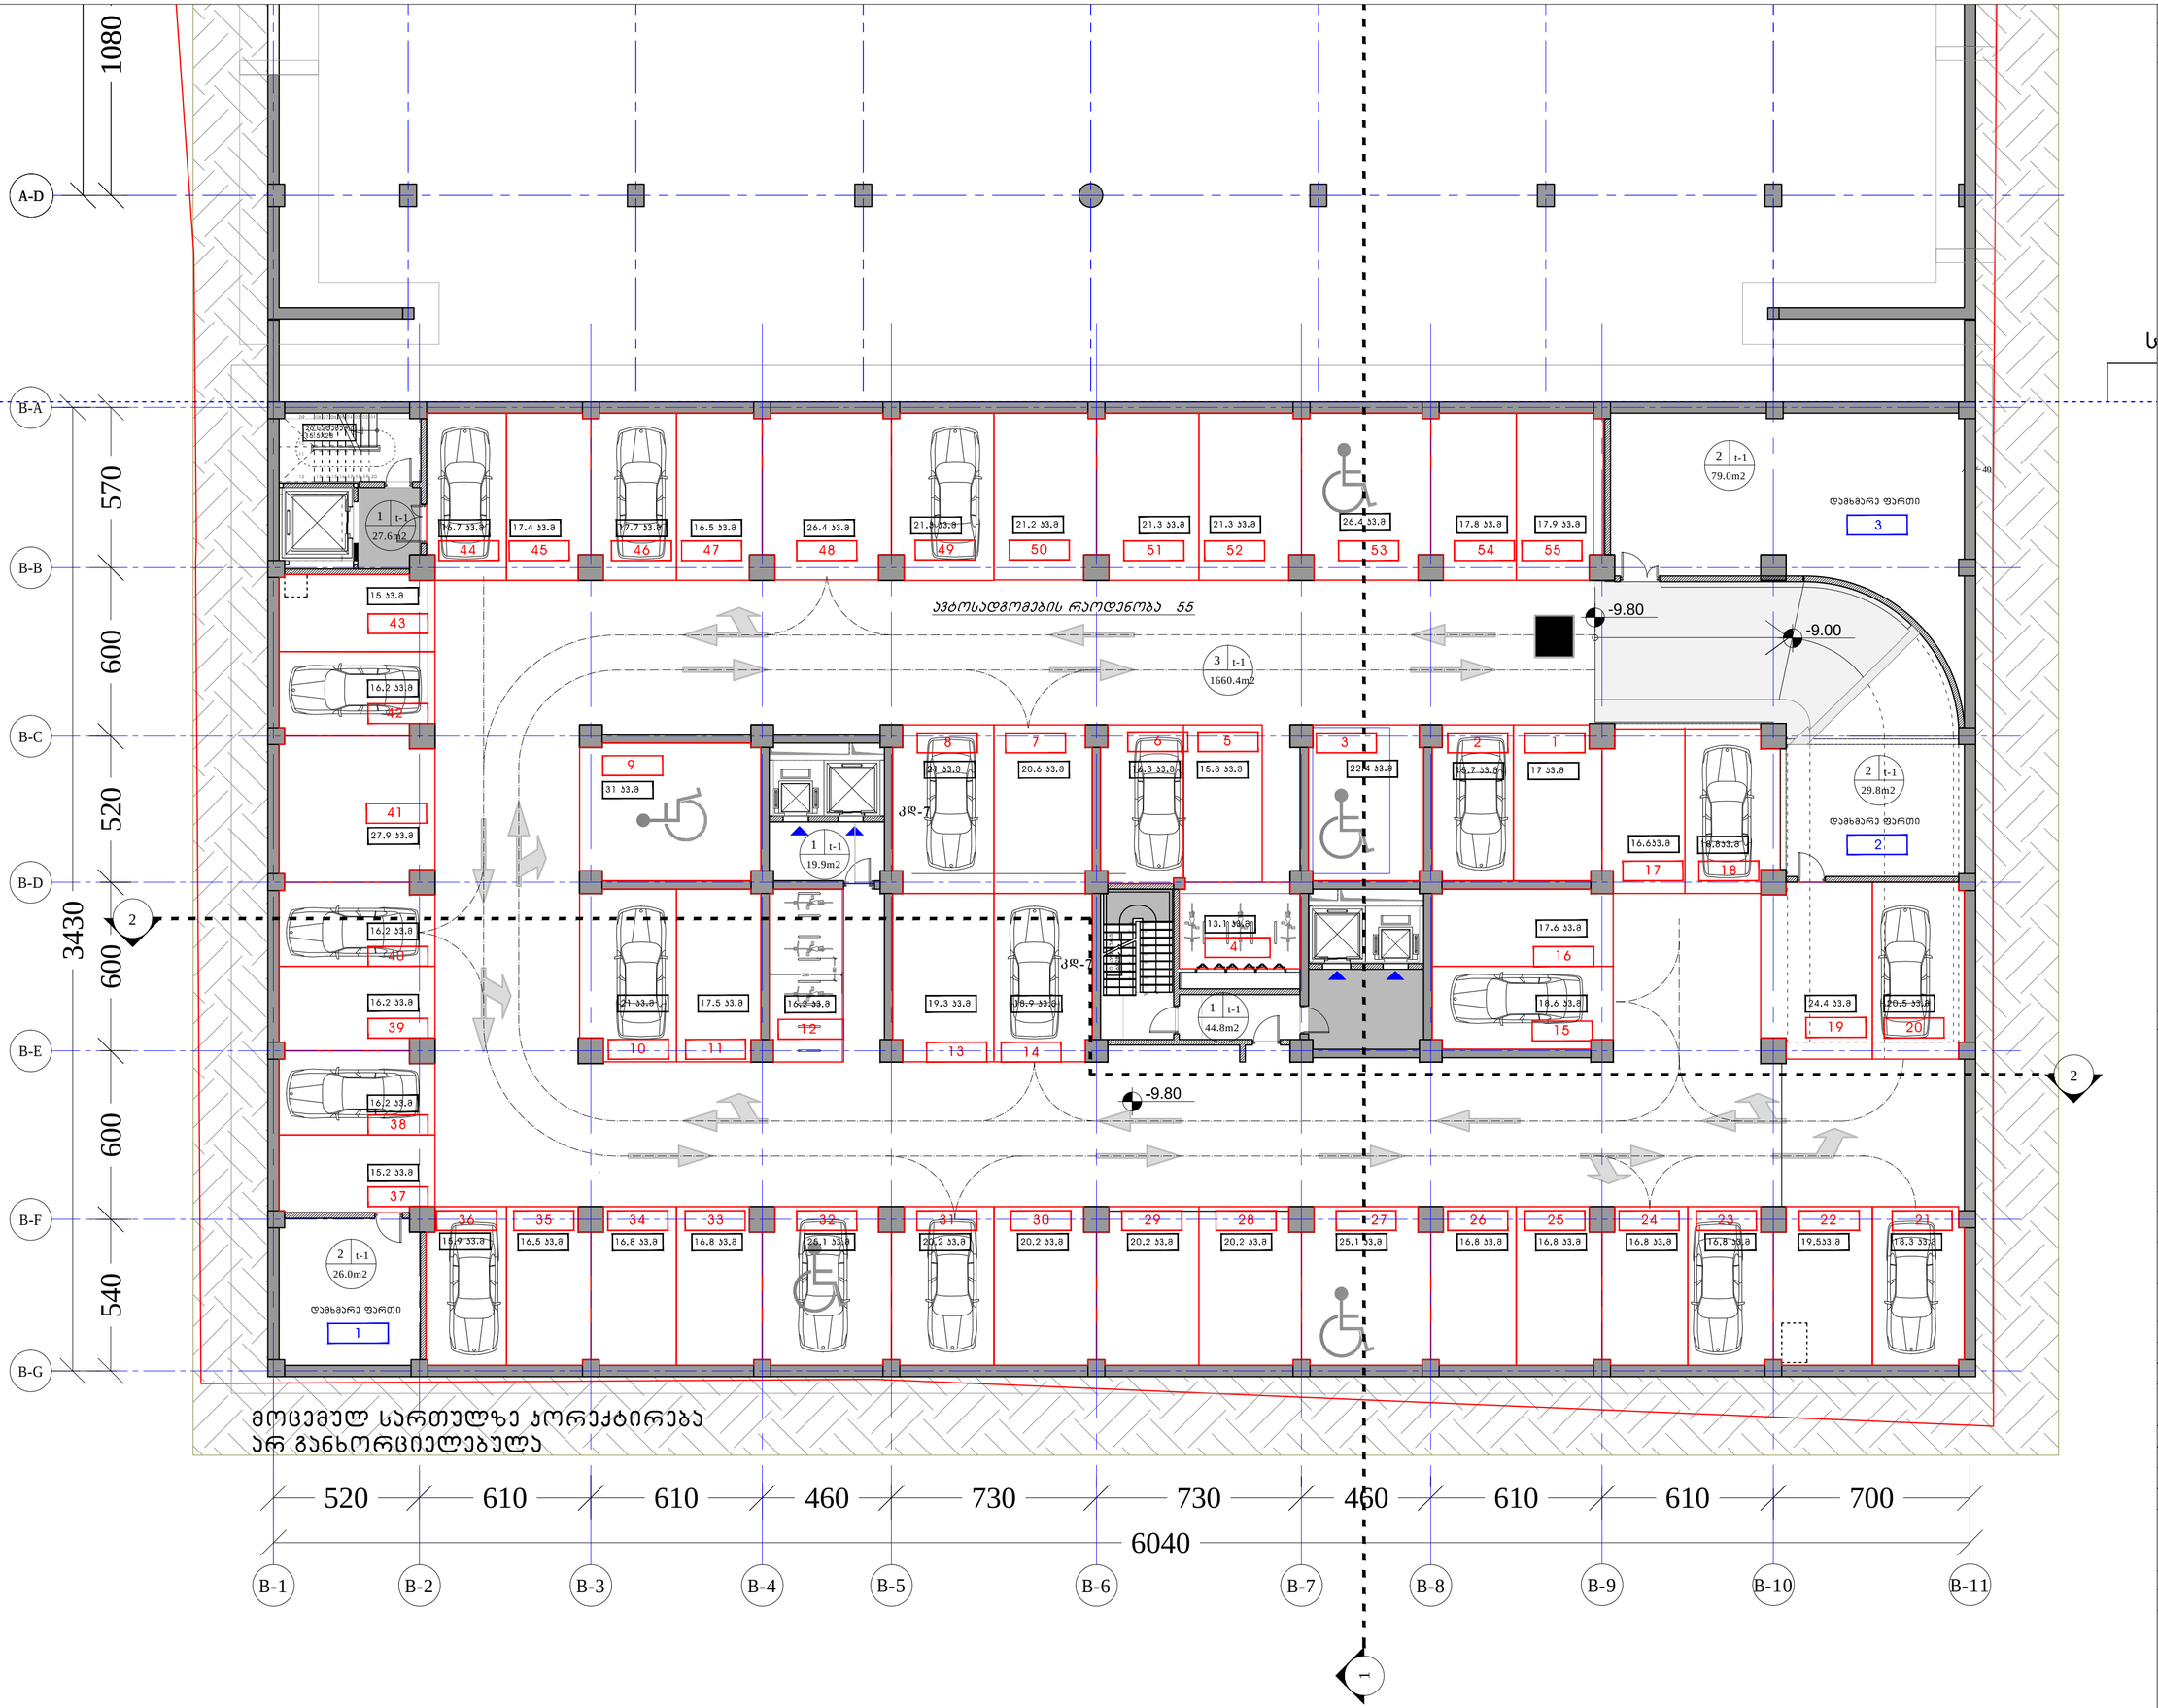

ტექნიკურ-ეკონომიკური მაჩვენებლები

"ბ" ბლოკი
-III სართულის გეგმა -9.80 ნიშნულზე

საერთო ფართი 1887.5 ა/მ
მათ შორის
ავტოსადგომის ფართი 1049.1 ა/მ
მისასვლელი გზის ფართი 611.3 ა/მ
სადარბაზოს, პიჩის და ლიფტის უჯრედის ფართი 92.3 ა/მ
დამხმარე ფართი 134.8 ა/მ

დამკვეთი CLIENT	შ.პ.ს. "არკი თაუერი"	
პროექტი PROJECT	მრავალფუნქციური შენობა ვაჟა-ფშაველის გამზირზე პროექტის პორტფოლიო	
მისამართი ADDRESS	ი. ჭავჭავაძის გამზირი პორფილი სტუდენტის ტერიტორია	
თანამდებობა	გვარი	ხელმოწერა
დირექტორი	ი. სალუქვინი	
მთ.არქიტექტორი	გ. სულთანიშვილი	
ავტორი	გ. სულთანიშვილი	
	რ. ხუციშვილი	
კონსტრუქტორი	ს. ჯაფარიძე	
3D ვიზუალიზაცია	დ.ჩუბინიშვილი	
დაკმეტვა	ზ.ხოსიტაშვილი	
მეტრონა	რ. ხუციშვილი	

შ.პ.ს. "არისტუდიო პროექტი"
0709 თბილისი, ზ. ნოდიას ქ. 3/5,
ტელ/ფაქსი: 996640, 920607
www.artstudio.ge
E mail: artstudio_project@yahoo.com
info@artstudio.ge

არქიტექტურული ნაწილი

მასშტაბი SCALE	1:100	თარიღი DATE OF ISSUE	18.11.2014

ნახაზი
-III სართულის გეგმა -9.80 ნიშნულზე

პროექტირება REVISIONS

№	პორტფ. REV.	თარიღი DATE
1	001	27.06.2012
2	002	20.10.2012
3	003	04.05.2013
4		
5		
6		

სტადია STAGE	ინდექსი INDEX	ფურც. PAGES

ფორმატი PAPER SIZE	ხელშეკრულების № CONTRACT №	პროექტის № PROJECT №	ფაილის სახელი FILE NAME
A-2		1.49.12	gegmebi.dwg

პირობითი აღნიშვნები LEGEND

ა–ნ - ავარის მარკირება
შ–ნ - შენიშვნის მარკირება

სართულის № / ოთახის ტიპი / ფართობი

ცვლილებული ელემენტები

"ა" ბლოკი
-II სართულის გეგმა -6.70 ნიშნულზე
საერთო ფართი 2367.8 კვ.მ
მათ შორის
ავტოსადგომის ფართი 2249.8 კვ.მ
სადარბაზოს, ბიბის და ლიფტის
უჯრედის ფართი 43.6 კვ.მ
დახმარე ფართი 74.4 კვ.მ

"ბ" ბლოკი
-II სართულის გეგმა -6.70 ნიშნულზე
საერთო ფართი 1954.5 კვ.მ
მათ შორის
ავტოსადგომის ფართი 1004.7 კვ.მ
მისასვლელი გზის ფართი 786.9 კვ.მ
სადარბაზოს, ბიბის და ლიფტის
უჯრედის ფართი 92.3 კვ.მ
დახმარე ფართი 70.6 კვ.მ

დამკვეთი CLIENT	შ.პ.ს. "არკი თაუერი"
პროექტი PROJECT	მრავალფუნქციური შენობა ვაჟა-ფშაველის გამზირზე პროექტის პორტფოლიო
მისამართი ADDRESS	ი. ჭავჭავაძის გამზირი ყოფილი სპეცდანაშაულის ტერიტორია

თანამდებობა	გვარი	ხელმოწერა
დირექტორი	ი. სალუქვინი	
მთ.არქიტექტორი	გ. სულაბერიძე	
ავტორი	გ. სულაბერიძე	
	რ. ხუციშვილი	
კონსტრუქტორი	ს. ჯაფარიძე	
3D ვიზუალიზაცია	დ.რუსიაშვილი	
დაკმეტაჟი	ზ.ხოსიაური	
მეპროექტე	რ. ხუციშვილი	

შ.პ.ს. "არისტუდიო პროექტი"
0709 თბილისი, ზ. ჭავჭავაძის ქ. 3/5,
ბეჭდ/ფაქსი: 996640, 920607
www.artstudio.ge
E mail: artstudio_project@yahoo.com
info@artstudio.ge

არქიტექტურული ნაწილი

მასშტაბი SCALE	1:100	თარიღი DATE OF ISSUE	18.11.2014

ნახაზი
-II სართულის გეგმა -6.70 ნიშნულზე

რევიზიები REVISIONS

№	პროექტ. REV.	თარიღი DATE
1	001	27.06.2012
2	002	20.10.2012
3	003	04.05.2013
4		
5		
6		

სტადია STAGE	ინდექსი INDEX	ფურც. PAGES

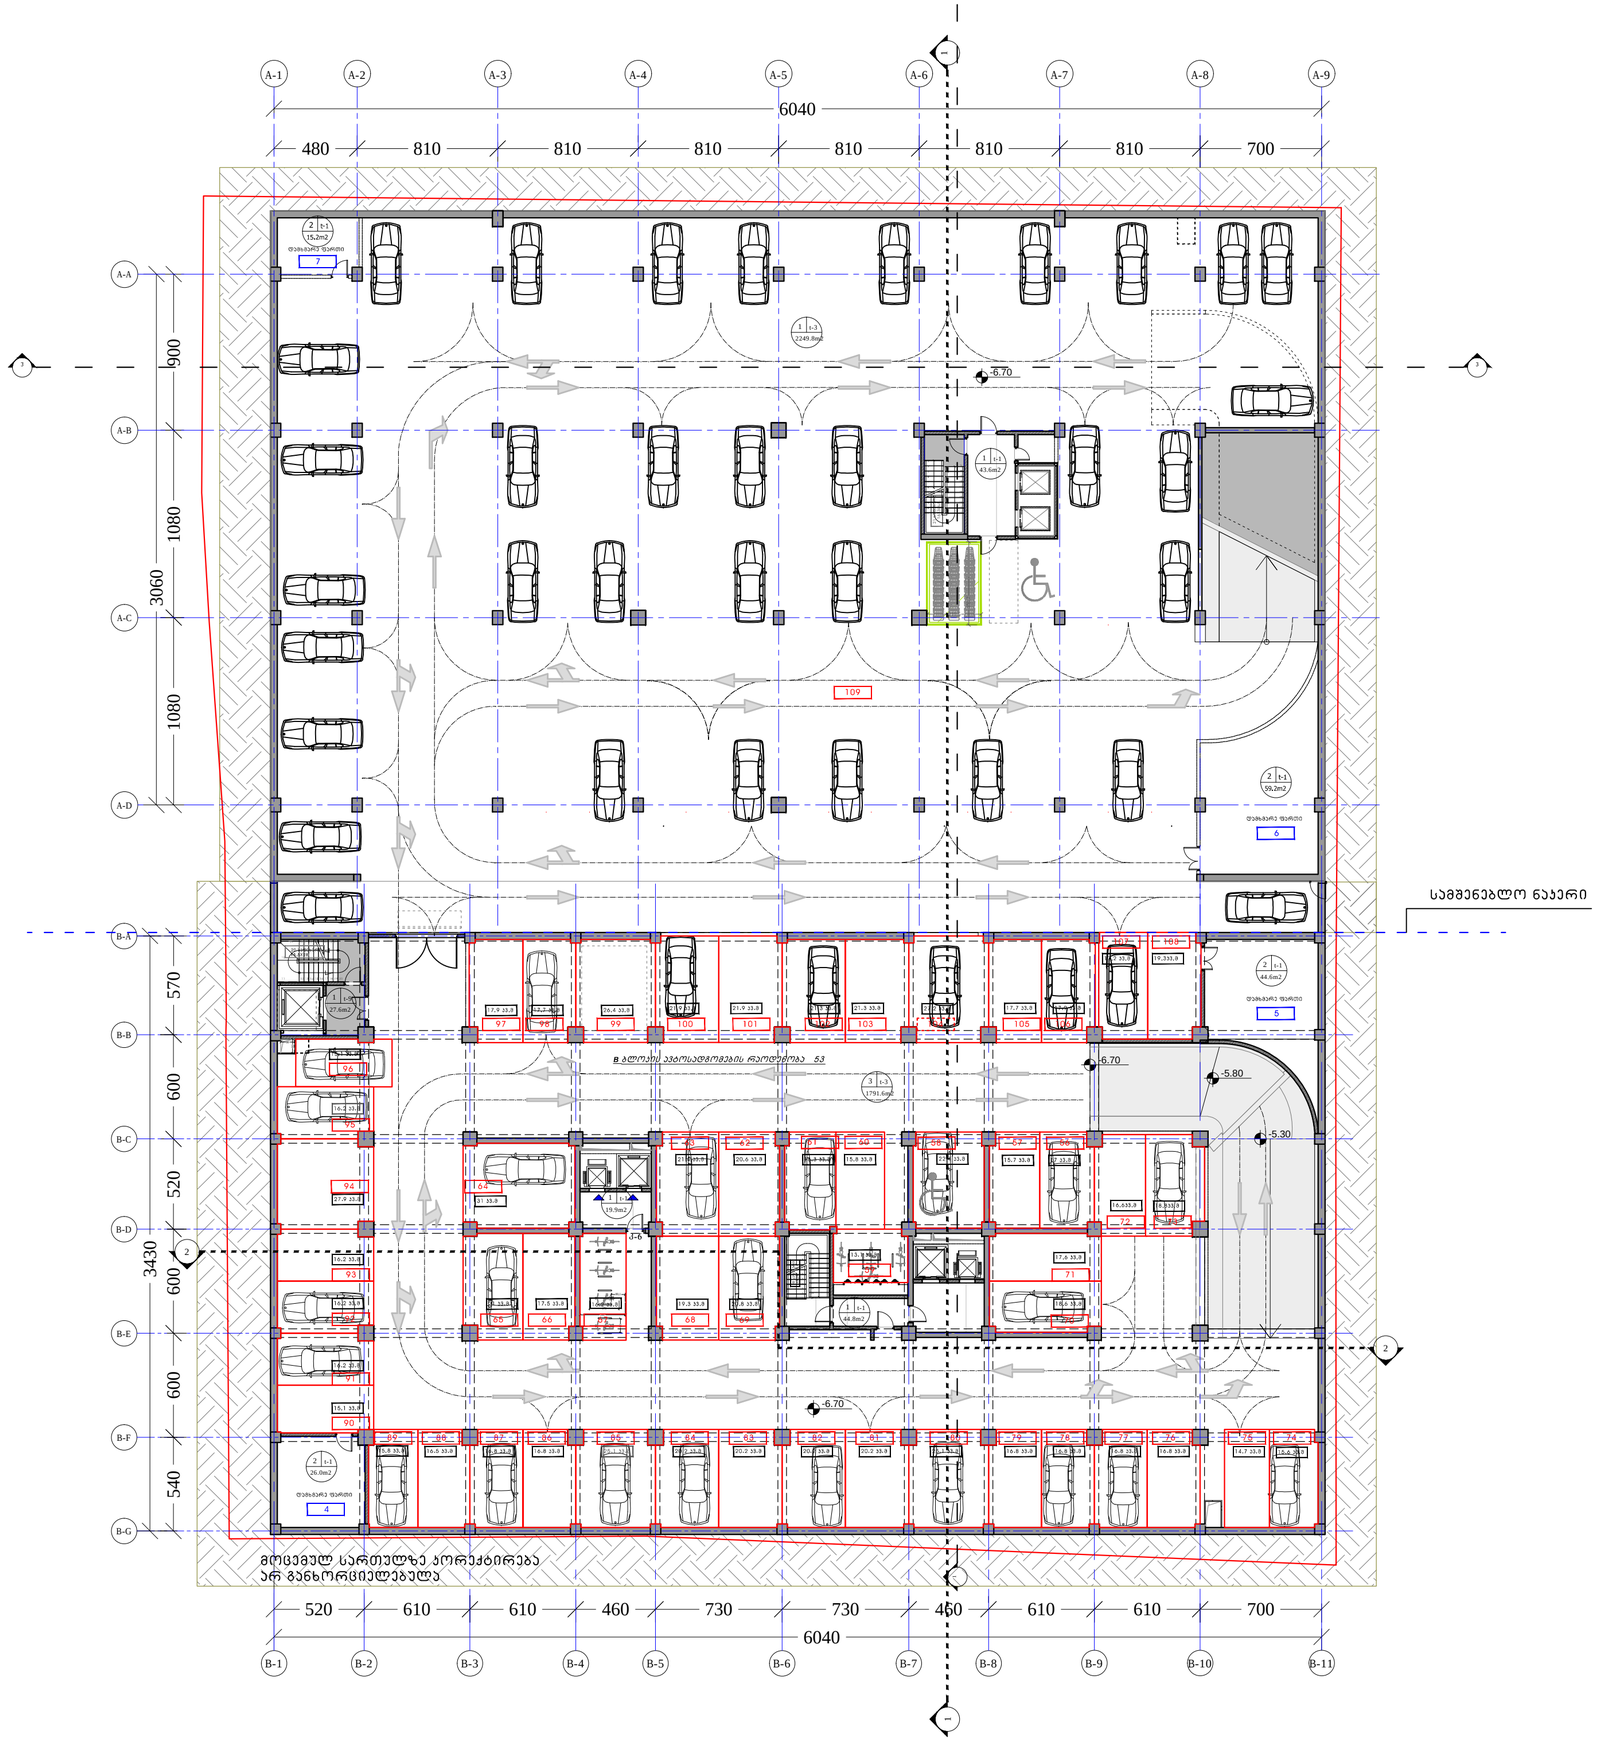

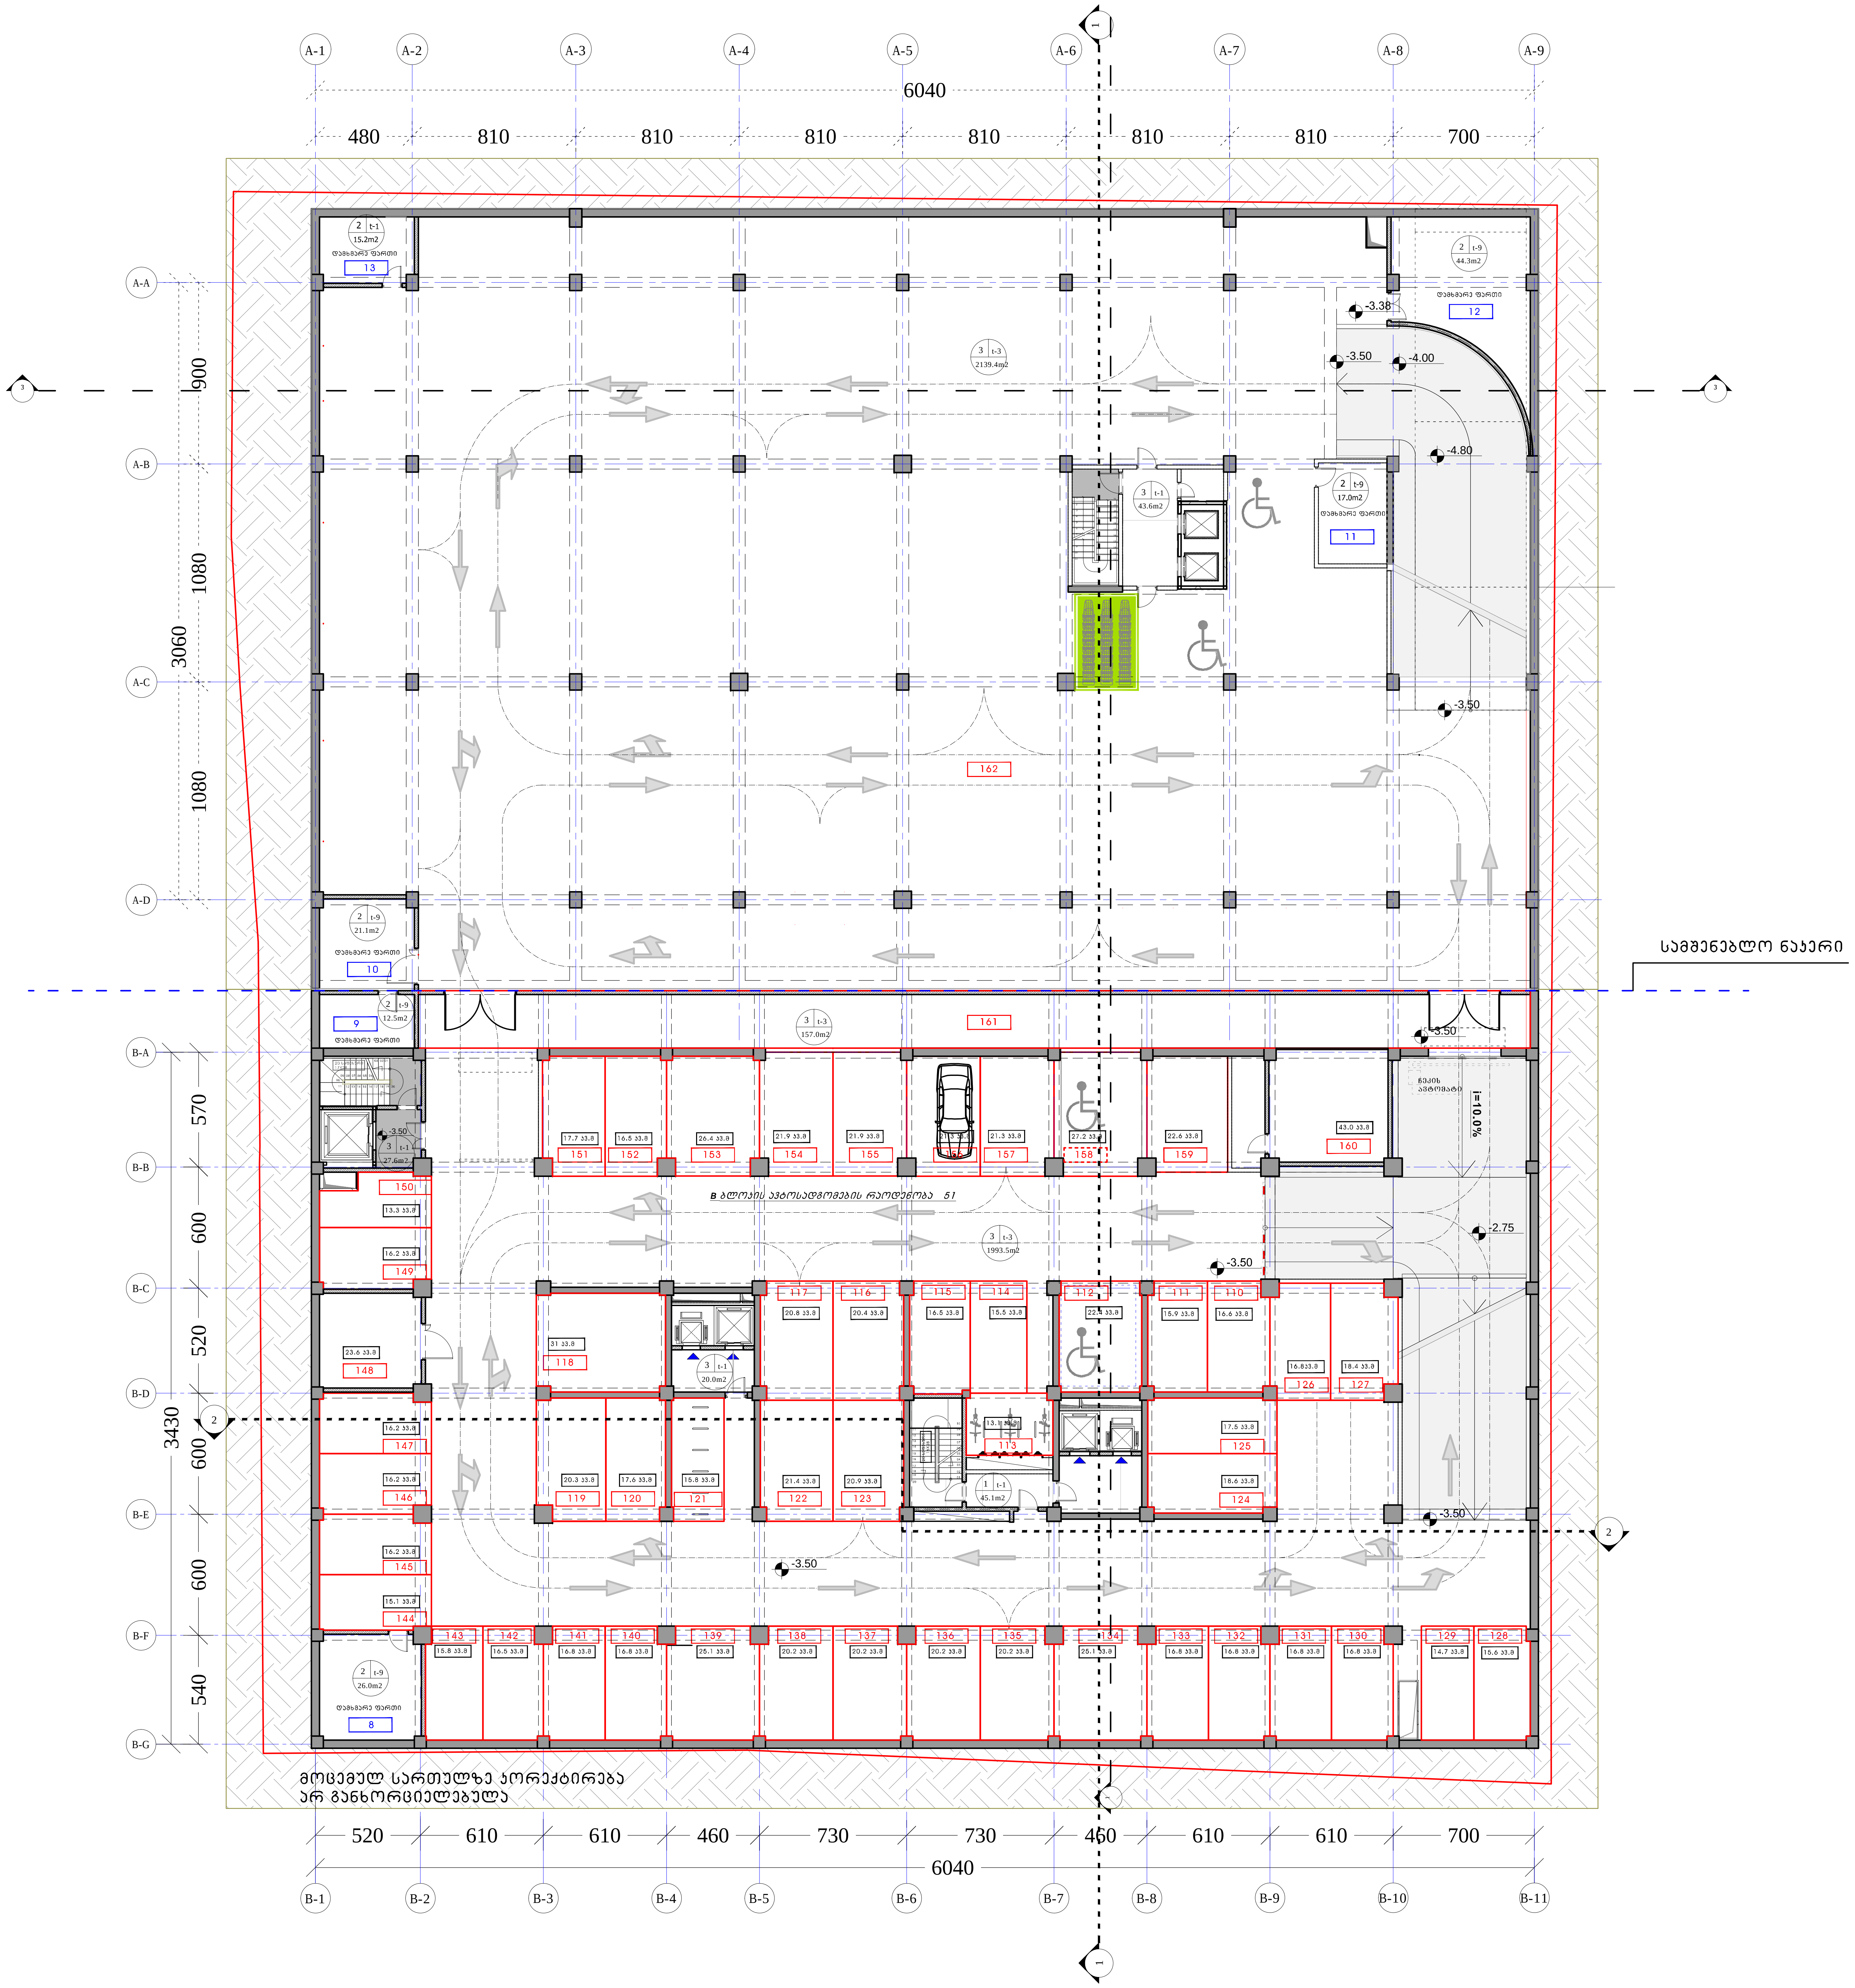

ფორმატი PAPER SIZE	დაკვეთა № CONTRACT №	პროექტის № PROJECT №	ფაილის სახელი FILE NAME
A-2		1.49.12	gegmebi.dwg

პირობითი აღნიშვნები — LEGEND

- კ– n - კარის მარკირება
- ფ– n - ფანჯრის მარკირება
- სათავსოს № — 5 | t-n — იატაკის ტიპი; 123 m2 — ფართობი
- 6.00 — არქიტექტურული ნიშნული
- ჭრილის ხაზი
- ღერძის ხაზი

ტექნიკურ-ეკონომიკური მაჩვენებლები

"ა" ბლოკი

-I სართულის გეგმა -3.50 ნიშნულზე

საერთო ფართი 2280.6 კვ.მ

მათ შორის

ავტოსადგომის ფართი 2139.4 კვ.მ

სადარბაზოს, კიბის და ლიფტის უჯრედის ფართი 43.6 კვ.მ

დამხმარე ფართი 97.6 კვ.მ

"ბ" ბლოკი

-I სართულის გეგმა -3.50 ნიშნულზე

საერთო ფართი 2124.7 კვ.მ

მათ შორის

ავტოსადგომის ფართი 1147.5 კვ.მ

მისასვლელი გზის ფართი 846.0 კვ.მ

სადარბაზოს, კიბის და ლიფტის უჯრედის ფართი 92,7 კვ.მ

დამხმარე ფართი 38.5 კვ.მ

დამკვეთი CLIENT	შ.პ.ს. "არქი თაუერი "
პროექტი PROJECT	მრავალფუნქციური შენობა ჭავჭავაძის გამზირზე პროექტის კორექტირება
მისამართი ADDRESS	ი. ჭავჭავაძის გამზირი ყოფილი სტუდქალაქის ტერიტორია

თანამდებობა	გვარი	ხელმოწერა
დირექტორი	ი. სკალვინი	
მთ.არქიტექტორი	გ. სულაბერიძე	
ავტორი	გ. სულაბერიძე	
	რ. ხეცურიანი	
კონსტრუქტორი	ს. პაპაშვილი	
3D ვიზუალიზაცია	დ.რუსიტაშვილი	
დაამუშავა	ჯ.ხოსიაური	
შეამოწმა	რ. ხეცურიანი	

შ.პ.ს. "არტსტუდიო პროექტი"
0709 თბილისი, გ. ტაბიძის ქ. 3/5,
ტელ/ფაქსი: 996640, 920607
www.artstudio.ge
E mail: artstudio_project@yahoo.com
info@artstudio.ge

არქიტექტურული ნაწილი

მასშტაბი SCALE	1:100	თარიღი DATE OF ISSUE	18.11.2014

ნახაზი: -I სართულის გეგმა -3.50 ნიშნულზე

კორექტირება — REVISIONS

№	კორექტ. REV.	თარიღი DATE
1	001	27.06.2012
2	002	20.10.2012
3	003	04.05.2013
4		
5		
6		

სტადია STAGE	ინდექსი INDEX	ფურც. PAGES

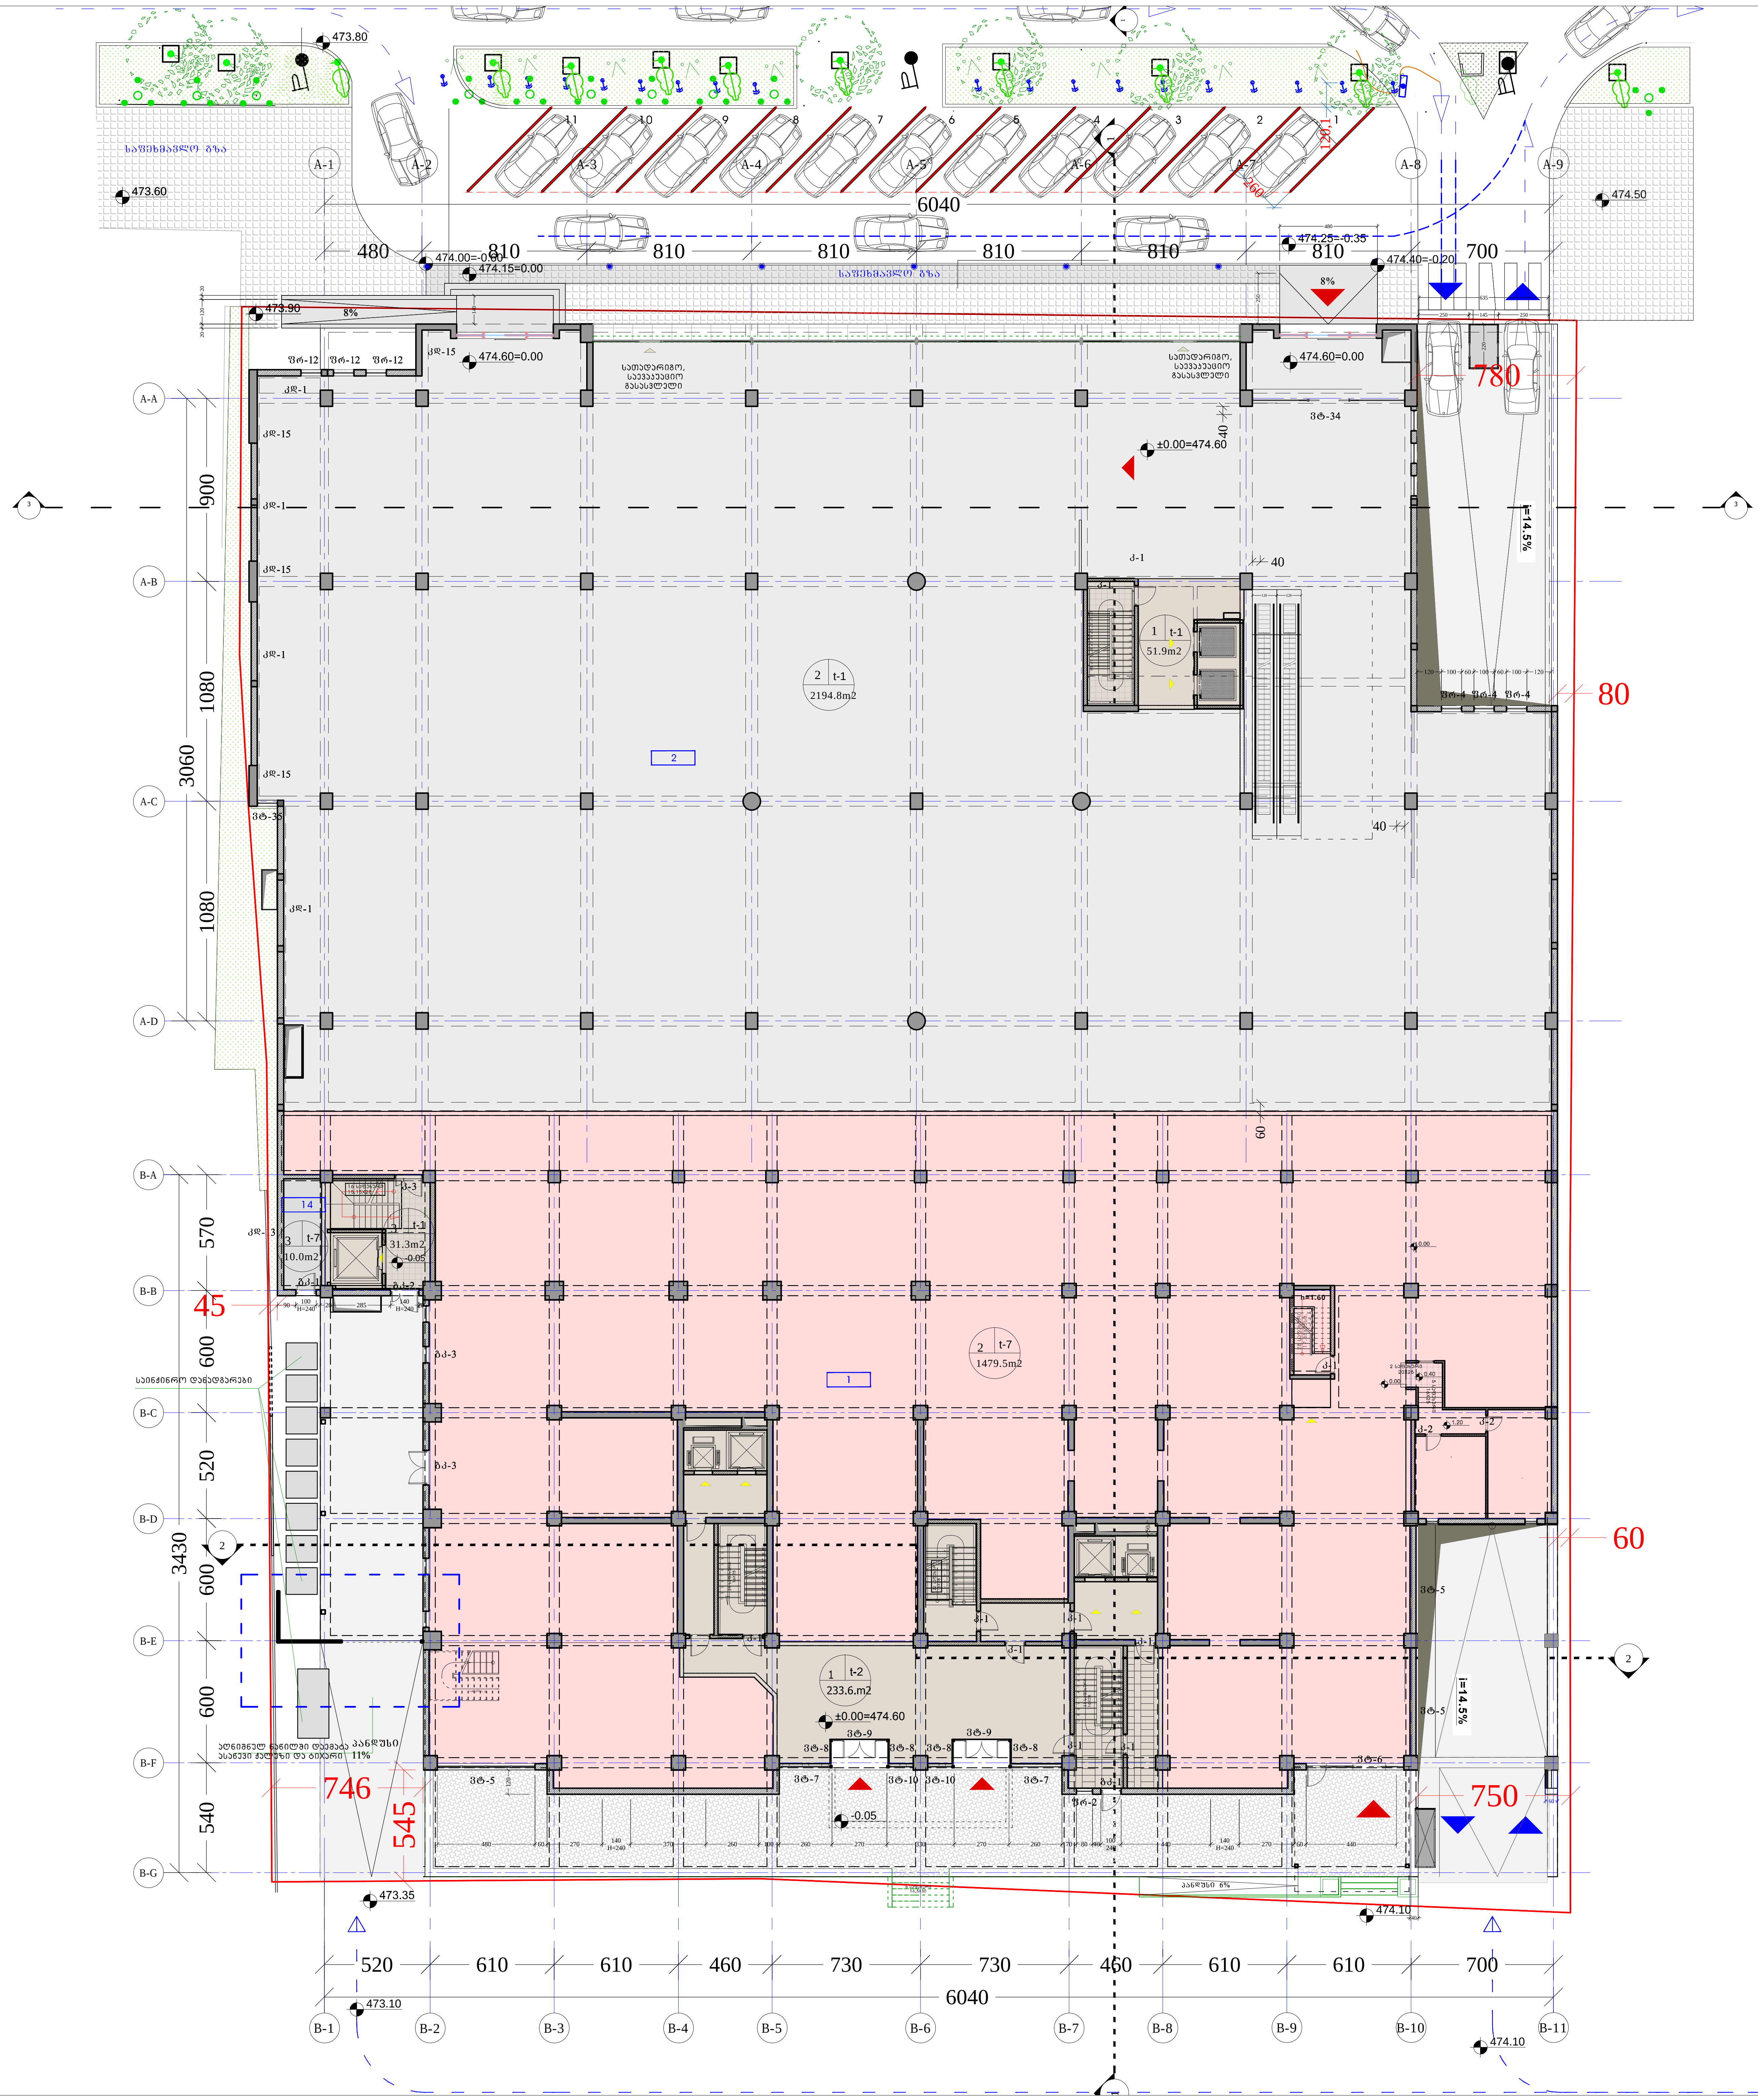

ფორმატი PAPER SIZE	დაკვეთა № CONTRACT №	პროექტის № PROJECT №	ფაილის სახელი FILE NAME
A-2		1.49.12	gegmebi.dwg

პირობითი აღნიშვნები LEGEND

კ–n - კარის მარკირება
ფ–n - ფანჯრის მარკირება
სათავსოს № — 5 | t-n | 123 m2 — იატაკის ტიპი — ფართობი
6.00 — არქიტექტურული ნიშნული
— — — ჭრილის ხაზი
— · — · — ღერძის ხაზი

ტექნიკურ-ეკონომიკური მაჩვენებლები

I სართულის გეგმა -0.00 ნიშნულზე
მოშენების ფართი - 2289.0 კვ.მ
კ2 - 2289.0 კვ.მ
"ა" ბლოკის საერთო ფართი 2246.7 კვ.მ
მათ შორის
კომერციული ფართი 2194.8 კვ.მ
სადარბაზოს, კიბის და ლიფტის უჯრედის ფართი 51.9 კვ.მ

I სართულის გეგმა -0.00 ნიშნულზე
"მოშენების ფართი 1804.7 კვ.მ
კ2 - 1808.7 კვ.მ
"ბ" ბლოკის საერთო ფართი 1754.4 კვ.მ
მათ შორის
კომერციული ფართი 1479.5 კვ.მ
სადარბაზოს, კიბის და ლიფტის უჯრედის ფართი 264.9 კვ.მ
დამხმარე ფართი 10.0 კვ.მ

დამკვეთი CLIENT	შ.პ.ს. "არქი თაუერი "
პროექტი PROJECT	მრავალფუნქციური შენობა ჭავჭავაძის გამზირზე პროექტის კორექტირება
მისამართი ADDRESS	ი. ჭავჭავაძის გამზირი ყოფილი სტუდქალაქის ტერიტორია

თანამდებობა	გვარი	ხელმოწერა
დირექტორი	ი. სკალვინი	
მთ.არქიტექტორი	გ. სულაბერიძე	
ავტორი	გ. სულაბერიძე	
	რ. ხეცურიანი	
კონსტრუქტორი	ს. პაპაშვილი	
3D ვიზუალიზაცია	დ.რუსიტაშვილი	
დაამუშავა	ჯ.ხოსიაური	
შეამოწმა	რ. ხეცურიანი	

არტსტუდიო პროექტი ARTSTUDIO PROJECT
შ.პ.ს. "არტსტუდიო პროექტი"
0709 თბილისი, გ. ტაბიძის ქ. 3/5,
ტელ/ფაქსი: 996640, 920607
www.artstudio.ge
E mail: artstudio_project@yahoo.com
info@artstudio.ge

არქიტექტურული ნაწილი

მასშტაბი SCALE	1:100	თარიღი DATE OF ISSUE	18.11.2014

ნახაზი: I სართულის გეგმა 0.00 ნიშნულზე

კორექტირება REVISIONS

№	კორექტ. REV.	თარიღი DATE
1	001	27.06.2012
2	002	20.10.2012
3	003	04.05.2013
4		
5		
6		

სტადია STAGE	ინდექსი INDEX	ფურც. PAGES

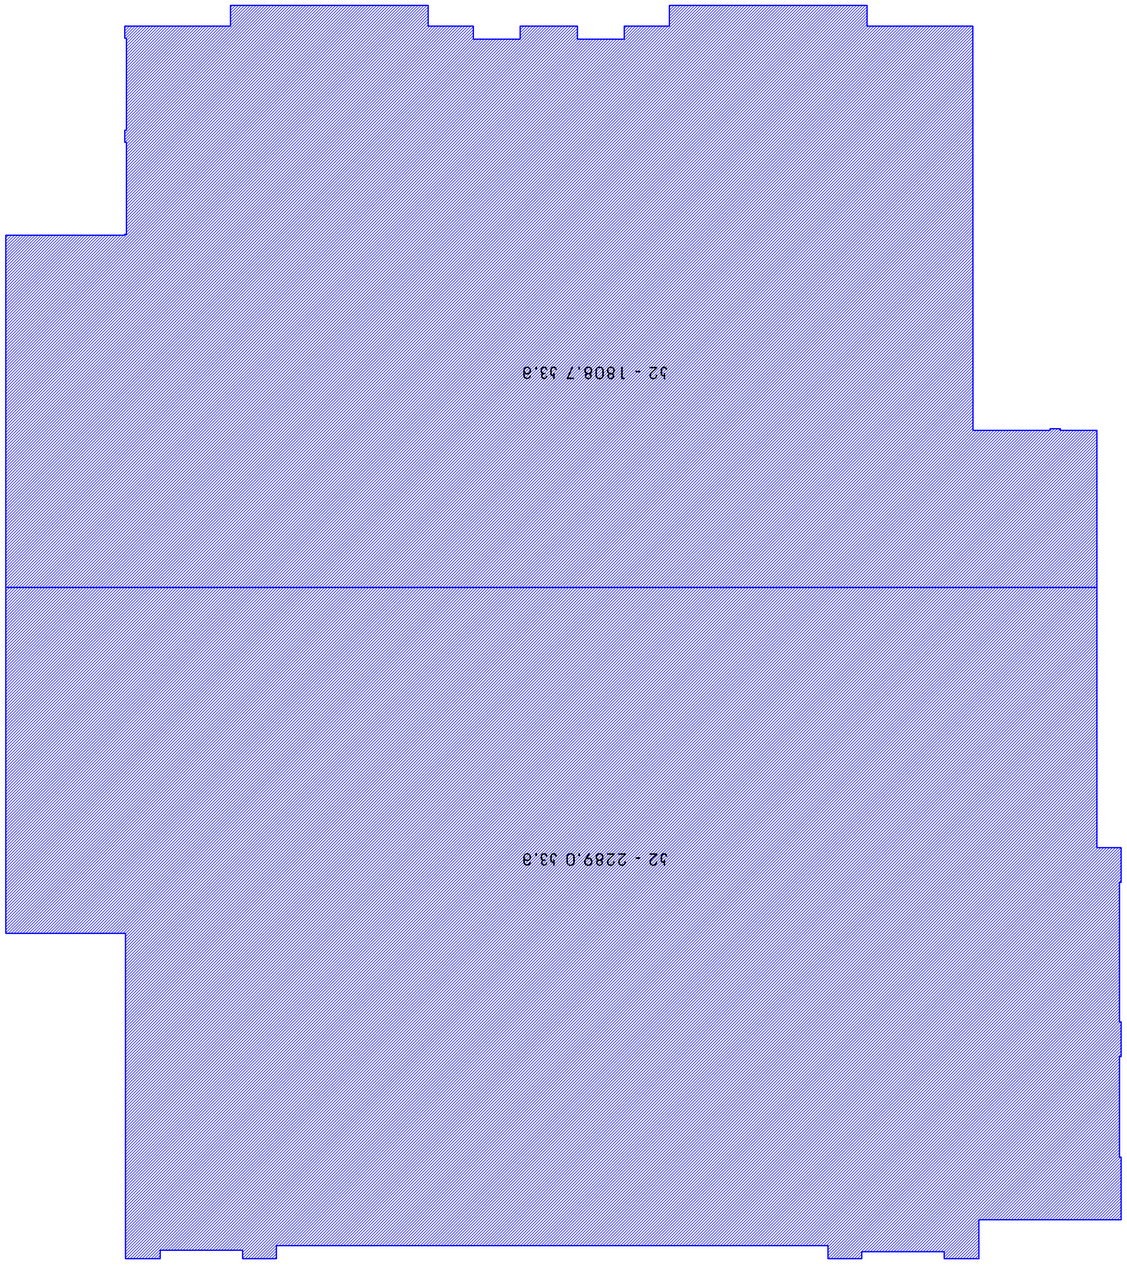

ფორმატი PAPER SIZE	A-2
ნახაზის N CONTRACT N	
პროექტის N PROJECT N	1.49.12
ფაილის სახელი FILE NAME	gegmebi.dwg

LEGEND

- ა-ი - ასოები მარყუჟების აღსანიშნავად
- ციფრ-ი - შესაბამისი მარყუჟების ნომრები
- ხაზოვანი ობიექტის N - ტიპი, ზომა, მასალა
- 1.5 / 123 მ2 - ფართობი, ტიპი
- 6.00 - არსებული ტერიტორიის ნიშნული
- — — —

ფორმატი PAPER SIZE	ხელშეკრ.№ CONTRACT №	პროექტის № PROJECT №	ფაილის სახელი FILE NAME
A-2		1.49.12	gegmebi.dwg

პირობითი აღნიშვნები LEGEND

ა–ი - ქარის მარკირება
ზ–ი - ზანზრის მარკირება

სამაშენის № — 5 (1:n) — იატაკის ტიპი
123 m2 — ფარდობა

6.00 არქიტექტურული ნიშნული

— — — ბრეზის ხაზი

—·—·— ღერძის ხაზი



ბეჭდვარ-ეკონომიური მაჩვენებლები

"ბ" ბლოკი

ანტრესოლის გეგმა 2.40 ნიშნულზე
ა2 - 155.3.0 ა3.მ
საერთო ფართი - 123.0 ა3.მ
მათ შორის:
ეკონომიური ფართი - 123.0 ა3.მ

დამკვეთი CLIENT	შ.პ.ს. "ერგი თაური "
პროექტი PROJECT	მრავალფუნქციური შენობა ვაკის გამზირზე პროექტის კორექტირება
მისამართი ADDRESS	ი. ჭავჭავაძის გამზირი ყოფილი სპეციალური ტერიტორია

თანამდებობა	გვარი	ხელმოწერა
დირექტორი	ი. სალუქვინი	
მთ.არქიტექტორი	გ. სულაბერიძე	
ავტორი	გ. სულაბერიძე	
	რ. ხუცურიანი	
კონსტრუქტორი	ს. ვაშაყმაძე	
ვე პროექტირებაზე	ლ.ჩოსიაშვილი	
დიზაინერი	ვ.ხოსიაური	
მეთოდისტი	რ. ხუცურიანი	

შ.პ.ს. "არისტიდეს პროექტი"
0709 თბილისი, გ. ტაბიძის ქ. 3/5,
ტელ/ფაქსი: 996640, 920607
www.artstudio.ge
E mail: artstudio_project@yahoo.com
info@artstudio.ge

არქიტექტურული ნაწილი

მასშტაბი SCALE	1:100	თარიღი DATE OF ISSUE	18.11.2014

ნახაზის ანტრესოლის გეგმა 2.40 ნიშნულზე

პროექტირება REVISIONS		
№	პროექტ. REV.	თარიღი DATE
1	001	27.06.2012
2	002	20.10.2012
3	003	04.05.2013
4		
5		
6		

სტადია STAGE	ინდექსი INDEX	ფურც. PAGES

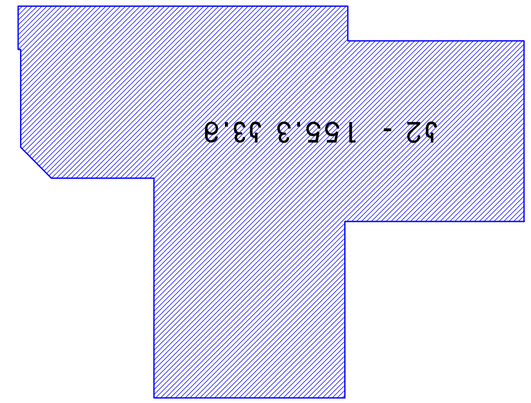

ფორმატი FORMAT	A-2
ნახაზის ნომერი DRAWING Nº	
პროექტის ნომერი PROJECT Nº	1.49.12
ფაილის სახელი FILE NAME	gegmebi.dwg

LEGEND

ა-ი	-	ახალი მაღალძაბვითი
ვ-ი	-	ჭასტანი მაღალძაბვითი
საკადასტრო ნომერი		52:15:155:3:33:8
		5 m²
		123 m²
ნაგებობის დასახელება		ჭასტანი
6.00		
ახალი ელექტროგადამცემი ხაზის ღერძი		
არსებული ხაზი		
ელექტროგადამცემი ხაზის ღერძი		
არსებული ხაზი		

დამკვეთი CLIENT	შპს „ჭასტანი ენერჯი“
პროექტის დასახელება PROJECT	ელექტროგადამცემი ხაზის ჭასტანი-ქალაქის მიმართულებით
მისამართი ADDRESS	ქ. ბათუმი, ნაკრებალის ქუჩა, ნაკვეთი 52
ტიპობრივი ნაკეთობების ნომერი	ტიპობრივი ნაკეთობის დასახელება
ფორმატი	ზომა
ბათ.ელექტრ.ქსელების პროექტირების სამსახურის უფროსი	ი. სამუშია
ბათ.ელექტრ.ქსელების პროექტირების სამსახურის მთავარი სპეციალისტი	ლ. ბერიძე
ბათ.ელექტრ.ქსელების პროექტირების სამსახურის მთავარი სპეციალისტი	ნ. ჩხეიძე
	ნ. ჩხეიძე
ბათ.ელექტრ.ქსელების პროექტირების სამსახურის მთავარი სპეციალისტი



ფორმატი PAPER SIZE	დაკვეთა № CONTRACT №	პროექტის № PROJECT №	ფაილის სახელი FILE NAME
A-2		1.49.12	gegmebi.dwg

პირობითი აღნიშვნები — LEGEND

კ– n - კარის მარკირება

ფ– n - ფანჯრის მარკირება

სათავსოს № — 5 | t-n — იატაკის ტიპი

123 m2 — ფართობი

6.00 — არქიტექტურული ნიშნული

— — — ჭრილის ხაზი

—·—·— ღერძის ხაზი

ტექნიკურ-ეკონომიკური მაჩვენებლები

II სართულის გეგმა -5.00 ნიშნულზე
ა2 - 2229.4 კვ.მ
"ა" ბლოკის საერთო ფართი 2181.6 კვ.მ
მათ შორის
კომერციული ფართი 2131.1 კვ.მ
სადარბაზოს, კიბის და ლიფტის
უჯრედის ფართი 50.5 კვ.მ

II სართულის გეგმა -5.00 ნიშნულზე
ა2 - 1946.8 კვ.მ
"ბ" ბლოკის საერთო ფართი 1891.7 კვ.მ
მათ შორის
კომერციული ფართი 1078.2 კვ.მ
სადარბაზოს, კიბის და ლიფტის
უჯრედის ფართი 148.0 კვ.მ
დამხმარე ფართი 50.3 კვ.მ
საოფისე ფართი 579.2 კვ.მ
საზაფხულო ფართი 36.0 კვ.მ

დამკვეთი CLIENT	შ.პ.ს. "არქი თაუერი "
პროექტი PROJECT	მრავალფუნქციური შენობა ჭავჭავაძის გამზირზე პროექტის კორექტირება
მისამართი ADDRESS	ი. ჭავჭავაძის გამზირი ყოფილი სტუდქალაქის ტერიტორია

თანამდებობა	გვარი	ხელმოწერა
დირექტორი	ი. სკალვინი	[signature]
მთ.არქიტექტორი	გ. სულაბერიძე	[signature]
ავტორი	გ. სულაბერიძე	[signature]
	რ. ხეცურიანი	[signature]
კონსტრუქტორი	ს. პაპაშვილი	[signature]
3D ვიზუალიზაცია	ღ.რუსიტაშვილი	[signature]
დაამუშავა	ჭ.ხოსიაური	[signature]
შეამოწმა	რ. ხეცურიანი	[signature]

არტსტუდიო პროექტი ARTSTUDIO PROJECT

შ.პ.ს. "არტსტუდიო პროექტი"
0709 თბილისი, გ. ტაბიძის ქ. 3/5,
ტელ/ფაქსი: 996640, 920607
www.artstudio.ge
E mail: artstudio_project@yahoo.com
info@artstudio.ge

არქიტექტურული ნაწილი

მასშტაბი SCALE	1:100	თარიღი DATE OF ISSUE	18.11.2014

ნახაზი: II სართულის გეგმა 5.00 ნიშნულზე

კორექტირება — REVISIONS

№	კორექტ. REV.	თარიღი DATE
1	001	27.06.2012
2	002	20.10.2012
3	003	04.05.2013
4		
5		
6		

სტადია STAGE	ინდექსი INDEX	ფურც. PAGES

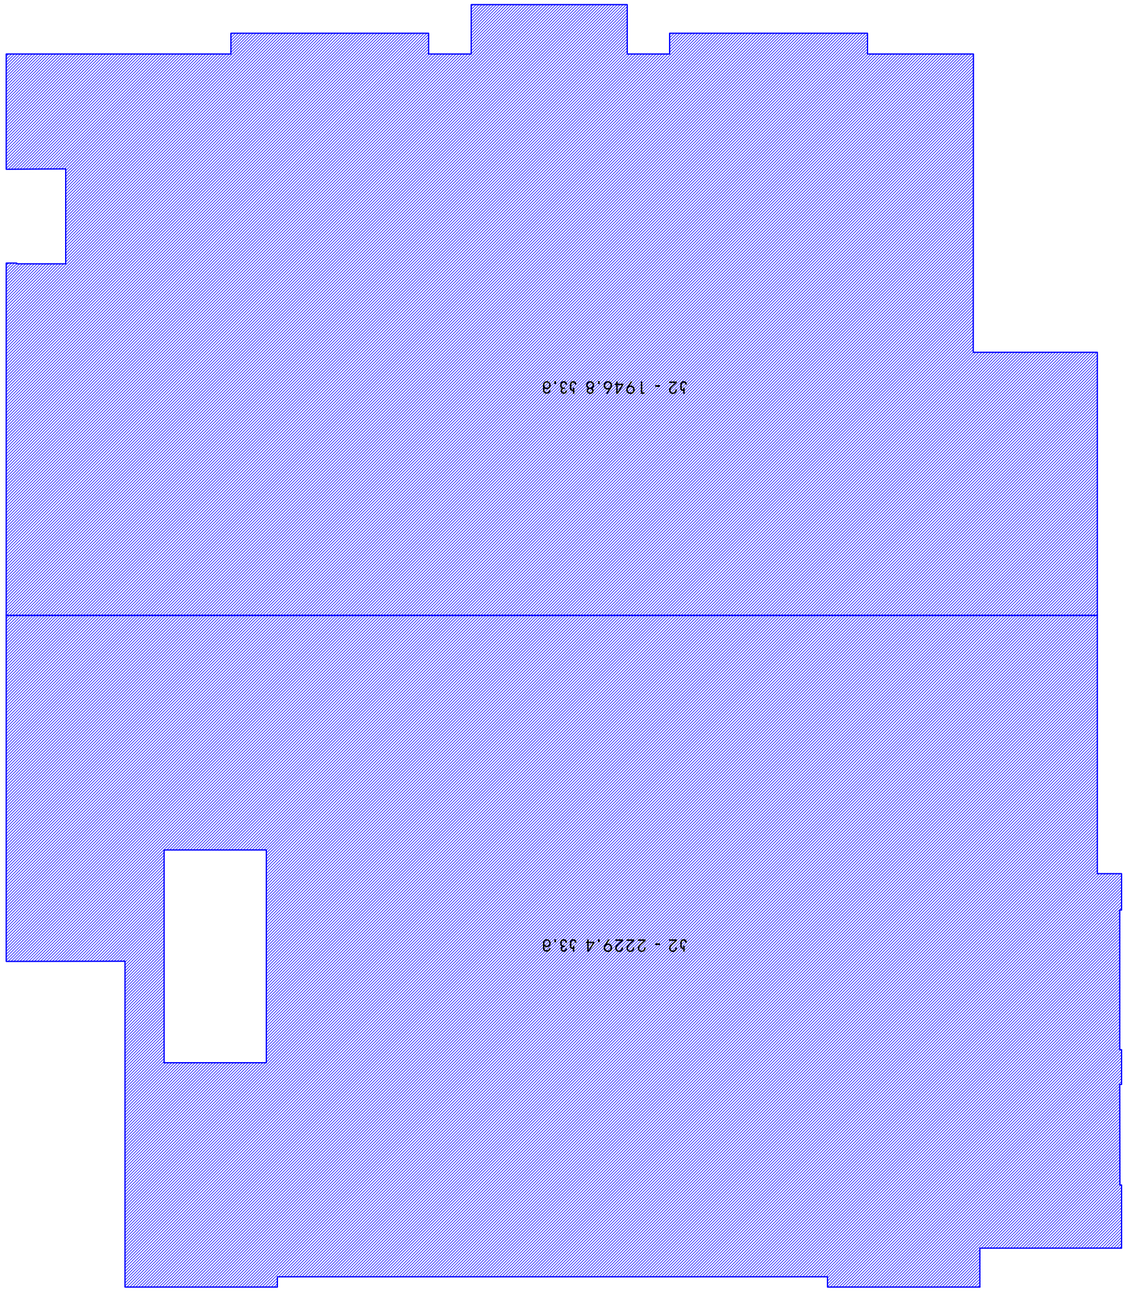

ფორმატი FAPEER SIZE	ნახაზის N CONTRACT N	პროექტის N PROJECT N	ფაილის სახელი FILE NAME
A-2		1.49.12	gegmebi.dwg

ნიშნები LEGEND

- ა-ი - ქარის მიმართულება
- ზ-ი - შესაძლო მიმართულებები
- სატრანსპორტო საშუალების მოძრაობის მიმართულება
- 1.5 | 1მ — 123 მ2 — ტროტუარის N
- 6.00 — ავტომობილების შესვლის დაშვება
- ავტობუსის გაჩერება
- სველი წერტილები
- ტროტუარი

დამკვეთი CLIENT	შპს "ა.ა.ი. ვარკეთილი 3"
პროექტის დასახელება PROJECT	ვარკეთილი 3-ის მიმდებარე ტერიტორიის კეთილმოწყობა
მისამართი ADDRESS	ქ. თბილისი, ვარკეთილი 3-ის მიმდებარე ტერიტორიის კეთილმოწყობა

ნახაზის დასახელება	ნახაზის N	ხელმოწერა
ფირმის ხელმძღვანელი	ი. სამუშაძე	
მთავარი არქიტექტორი	ნ. ბერიძე	
მთავარი ინჟინერი	ნ. ბერიძე	
პროექტის ხელმძღვანელი	ნ. ბერიძე	
პროექტის ხელმძღვანელი	ნ. ბერიძე	
არქიტექტორი	ნ. ბერიძე	
კონსტრუქციული ნაწილი	ნ. ბერიძე	
ელექტრული ნაწილი	ნ. ბერიძე	
სანტექნიკური ნაწილი	ნ. ბერიძე	
გენგეგმა	1.49.12	

შპს არისტუდიო ARISTUDIO	შპს არისტუდიო ARISTUDIO LTD		
0159, თბილისი, ვარკეთილი 3, ბ. 53/ა/ბინა 3, ე/ბ. ტელ: 995599 92 00 60, 995599 92 00 61 www.aristudio.ge e mail: aristudio_project@yahoo.com info@aristudio.ge			

გეგმის დასახელება	1:100
SCALE	
გამოშვების თარიღი DATE OF ISSUE	17.11.2014

REVISIONS			
ცვლილების თარიღი DATE	ცვლილების აღწერა REV.	№	
27.06.2012	001	1	II ეტაპი 23აბ 5.00 ნახაზის დასახელება
20.10.2012	002	2	
04.06.2013	003	3	
		4	
		5	
		6	
ფურცლების რაოდენობა PAGES	ნახაზის ინდექსი INDEX	სტადია STAGE	

ფორმატი PAPER SIZE	ხელშეკრულების № CONTRACT №	პროექტის № PROJECT №	ფაილის სახელი FILE NAME
A-2		1.49.12	gegmebi.dwg

პირობითი აღნიშვნები LEGEND

ა–ი - ავარის მარკირება
ზ–ი - ზანზრის მარკირება

სართულის № — t-№ — ბინაში ტიპი
123 m2 — ფართობები

6.00 არქიტექტურული ნიშნული

— — — პრილის ხაზი

—·—·— ღერძის ხაზი

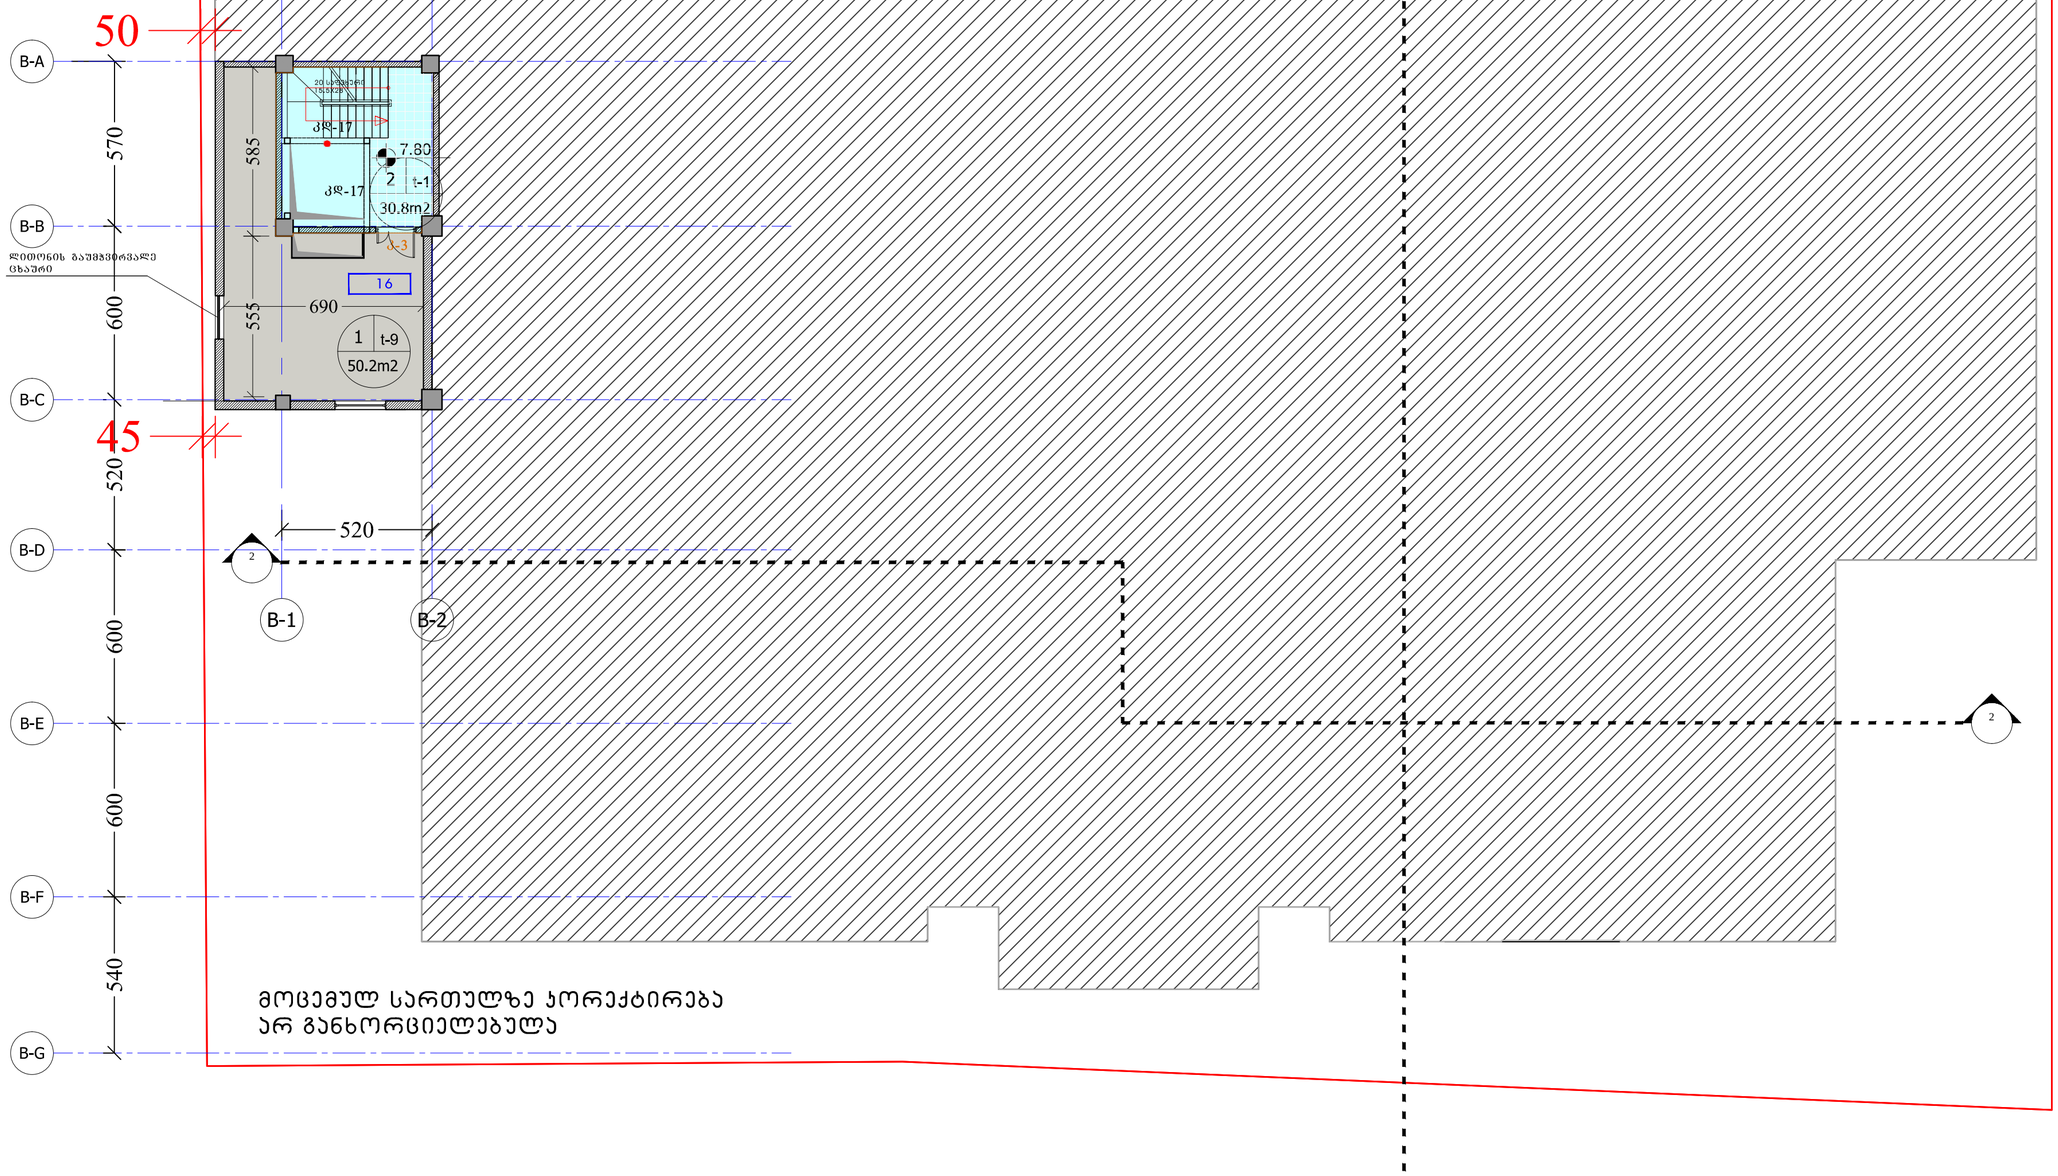

ბეტონარ-ეკონომიური მაჩვენებლები

"ბ" ბლოკი
მუსლედური სართული 7.80 ნიშნულზე

ჯ2 - 92.5 ჯ.მ
საერთო ფართი 81.0 ჯ.მ
მათ შორის:
დამხმარე ფართი 50.2 ჯ.მ
ბინის უკრედის და საერთაშორის ფართი 30.8 ჯ.მ

დამკვეთი CLIENT	შ.პ.ს. "ერკი თაური"	
პროექტი PROJECT	მრავალფუნქციური შენობა ვაკის ქუჩის მეზობლად პროექტის კორექტირება	
მისამართი ADDRESS	ი. ჭავჭავაძის გამზირი ყოფილი სპორტულის ტერიტორია	
თანამდებობა	გვარი	ხელმოწერა
დირექტორი	ი. სალუქვინი	
მთ.არქიტექტორი	გ. სულხანიშვილი	
ავტორი	გ. სულხანიშვილი	
	რ. ხუციშვილი	
კონსტრუქტორი	ს. ვაშაყმაშვილი	
3D ვიზუალიზაცია	ლ.ჩხეიძე	
დაკმაყოფილება	ვ.ხოსიტაშვილი	
მაკეტორმა	რ. ხუციშვილი	

შ.პ.ს. "არქიტექტორების პროექტი"
0709 თბილისი, ქ. ბაბაძის ქ. 3/5,
ტელ/ფაქსი: 996640, 920607
www.artstudio.ge
E mail: artstudio_project@yahoo.com
info@artstudio.ge

არქიტექტურული ნაწილი

მასშტაბი SCALE	1:100	თარიღი DATE OF ISSUE	18.11.2014

ნახაზი
მუსლედური სართულის გეგმა 7.80 ნიშნულზე

ჯორკეტირება REVISIONS

№	ჯორკა. REV.	თარიღი DATE
1	001	27.06.2012
2	002	20.10.2012
3	003	04.05.2013
4		
5		
6		

სტადია STAGE	ინდექსი INDEX	ფურც. PAGES

ფორმატი FAPER SIZE	A-2
ხელშეკრულების № CONTRACT №	
პროექტის № PROJECT №	1.49.12
ფაილის სახელი FILE NAME	gegmebi.dwg

ვებ-გვერდის ადმინისტრირების სახელმძღვანელო

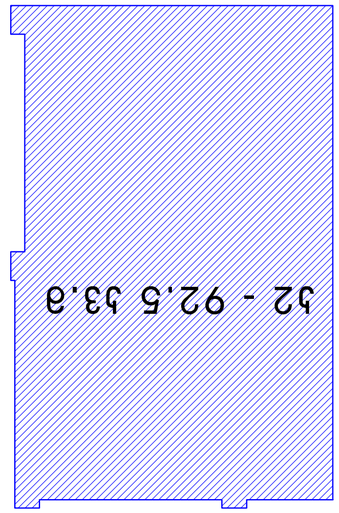

LEGEND	ნიშნების ახსნა
ქონების საკადასტრო ნომერი	52 - 92.5 53.3
ნაგებობის ფართობი	123 მ2
ნაგებობის №	1
ნაგებობის დასახელება	ტრანსფორმატორული ქვესადგური
ნაგებობის სართულიანობა	1
ნაგებობის სიმაღლე	6.00
ქონების საზღვარი	
მშენებარე ნაგებობა	
არსებული ნაგებობა	

ავტორი AUTHOR	ნ. ხაჯიშვილი
ხელმძღვანელი SUPERVISOR	ნ. ხაჯიშვილი
დამკვეთი CLIENT	შპს "ა.ა.ხ. ენერგო ტრანსი"
პროექტის დასახელება PROJECT	ქ.ბათუმში, ტრანსფორმატორული ქვესადგურის მშენებლობა
ობიექტის მისამართი ADDRESS	ქ. ბათუმი, ბულვარული ნაკვეთი №1
ნახაზის დასახელება DRAWING TITLE	ტოპოგრაფიული გეგმა
მასშტაბი SCALE	1:100
გადაცემის თარიღი DATE OF ISSUE	17.11.2014

ვერსია REV	თარიღი DATE		
1	27.06.2012	ცვლილებები CHANGES	
2	20.10.2012	შესწორებული CORRECTED	
3	04.06.2013	დამატებული ADDED	
4			
5			
6			

ფურცელი PAGE	ფურცლების რაოდენობა PAGES	ინდექსი INDEX	სტადია STAGE

ა(ა)ი(პ) "ა.ა.ხ. ენერგო ტრანსი"
ქ. ბათუმი, 6000, ბულვარული ნაკვეთი №1
ტელ: (422) 99 64 40, 92 60 07
ელ-ფოსტა: info@artstudio.ge

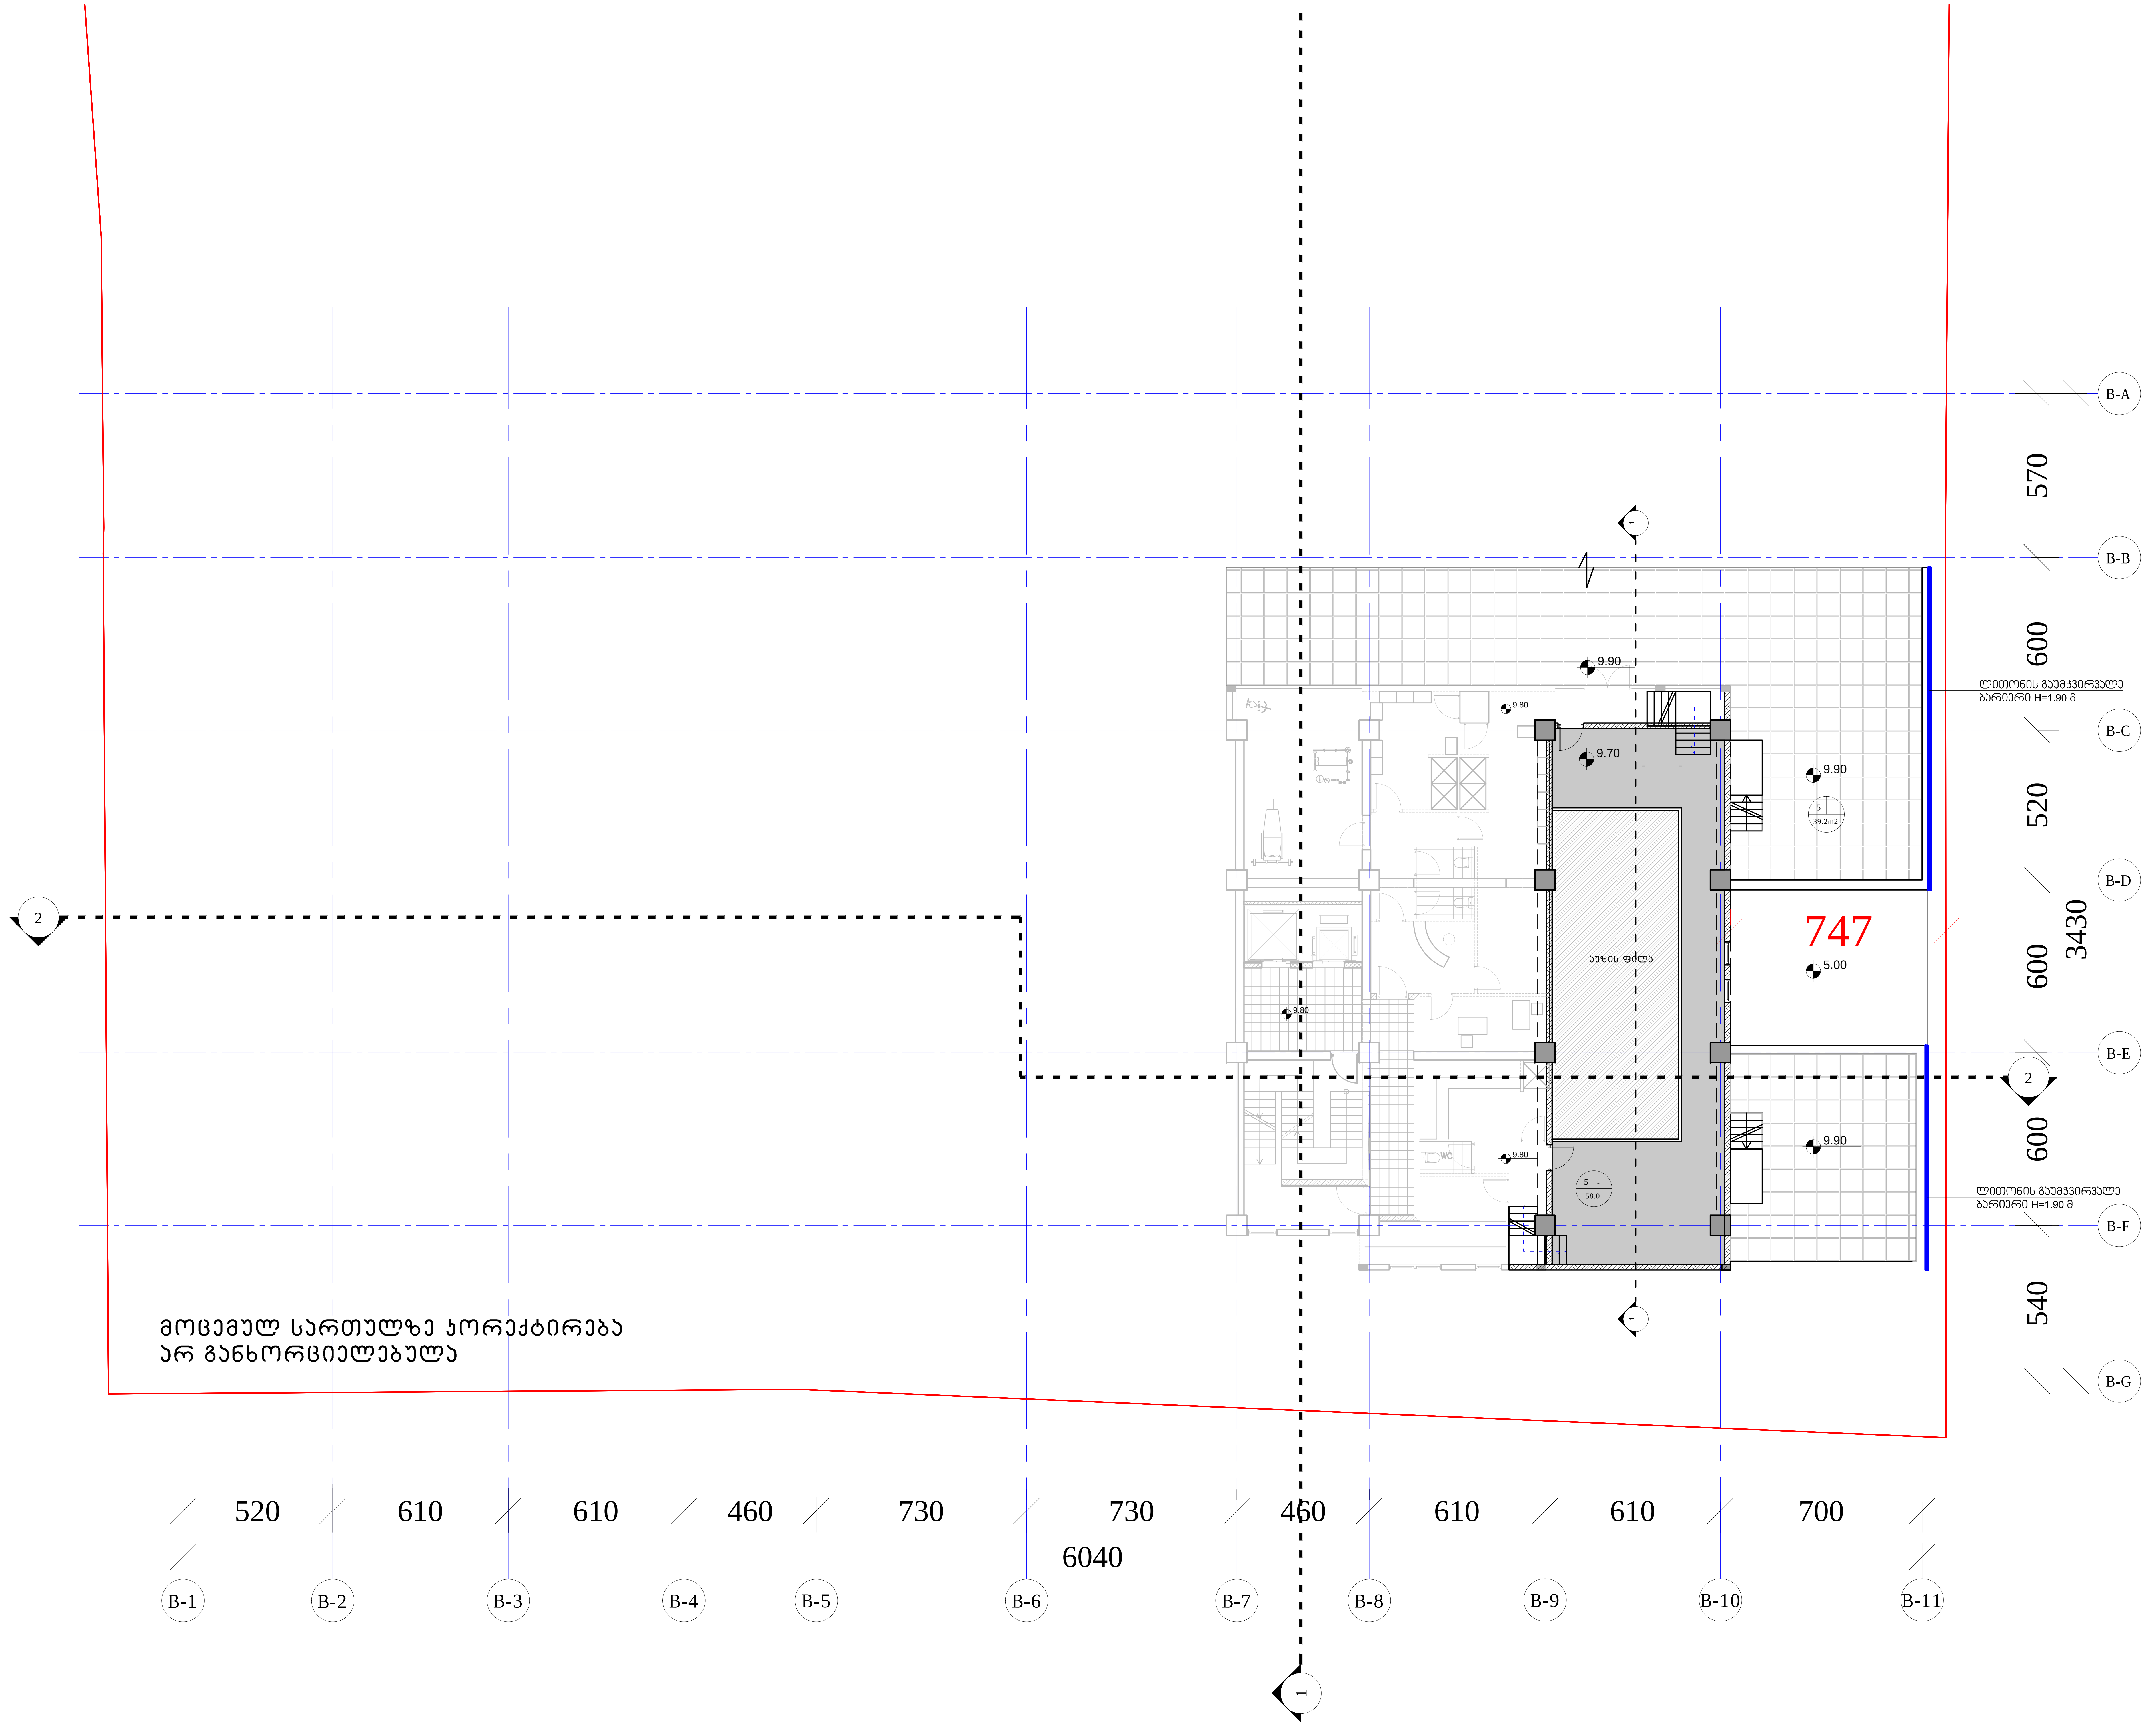

ფორმატი PAPER SIZE	დაკვეთა № CONTRACT №	პროექტის № PROJECT №	ფაილის სახელი FILE NAME
A-2		1.49.12	gegmebi.dwg

პირობითი აღნიშვნები LEGEND

კ–n - კარის მარკირება
ფ–n - ფანჯრის მარკირება
სათავსოს № — 5 t-n 123 m2 — იატაკის ტიპი — ფართობი
6.00 არქიტექტურული ნიშნული
ჭრილის ხაზი
ღერძის ხაზი

ტექნიკურ-ეკონომიკური მაჩვენებლები

ტექნიკური სართული 9.70 ნიშნულზე

საერთო ფართი 58.0 კვ.მ
მათ შორის
დამხმარე ფართი 58.0 კვ.მ

დამკვეთი CLIENT	შ.პ.ს. "არქი თაუერი"	
პროექტი PROJECT	მრავალფუნქციური შენობა ჭავჭავაძის გამზირზე პროექტის კორექტირება	
მისამართი ADDRESS	ი. ჭავჭავაძის გამზირი ყოფილი სტუდქალაქის ტერიტორია	
თანამდებობა	გვარი	ხელმოწერა
დირექტორი	ი. სკალვინი	
მთ.არქიტექტორი	გ. სულაბერიძე	
ავტორი	გ. სულაბერიძე	
	რ. ხეცურიანი	
კონსტრუქტორი	ს. პაპაშვილი	
3D ვიზუალიზაცია	დ.რუსიტაშვილი	
დაამუშავა	ჯ.ხოსიაური	
შეამოწმა	რ. ხეცურიანი	

არტსტუდიო პროექტი ARTSTUDIO PROJECT
შ.პ.ს. "არტსტუდიო პროექტი"
0709 თბილისი, გ. ტაბიძის ქ. 3/5,
ტელ/ფაქსი: 996640, 920607
www.artstudio.ge
E mail: artstudio_project@yahoo.com
info@artstudio.ge

არქიტექტურული ნაწილი

მასშტაბი SCALE	1:100	თარიღი DATE OF ISSUE	18.11.2014

ნახაზი: ტექნიკური სართულის გეგმა 9.70 ნიშნულზე

კორექტირება REVISIONS

№	კორექტ. REV.	თარიღი DATE
1	001	27.06.2012
2	002	20.10.2012
3	003	04.05.2013
4		
5		
6		

სტადია STAGE	ინდექსი INDEX	ფურც. PAGES

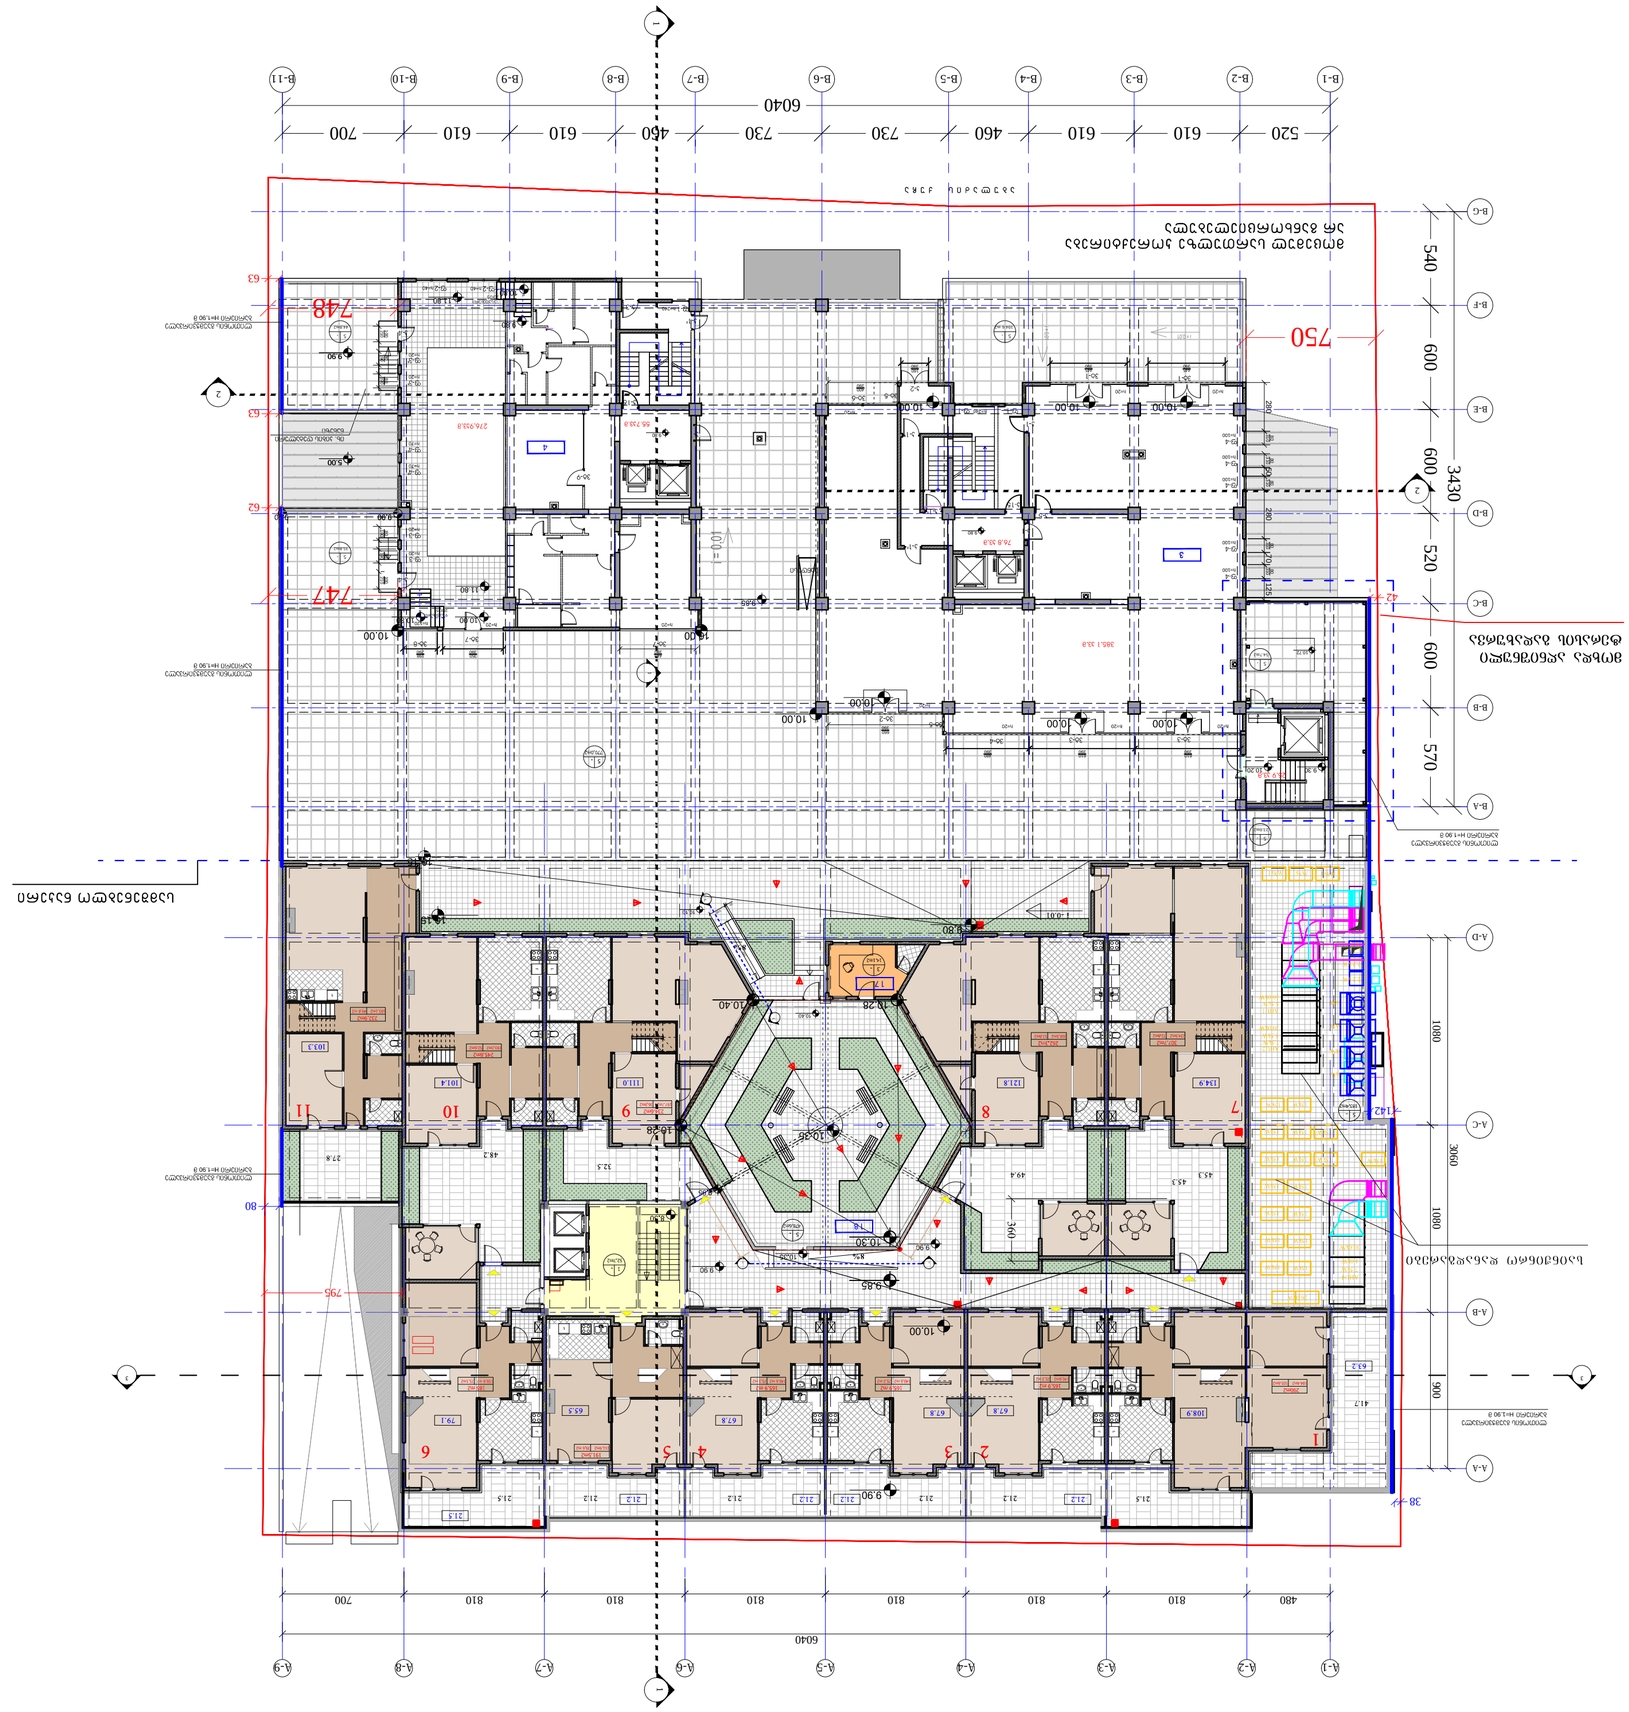
ეზოს ასაწყობი ბაქნის გეგმა
1:100
ტროტუარი ასფალტის საფარით
ტროტუარი ბეტონის საფარით
ტროტუარი ბეტონის საფარით
ბორდიური ქვა
ბორდიური ქვა
ბორდიური ქვა

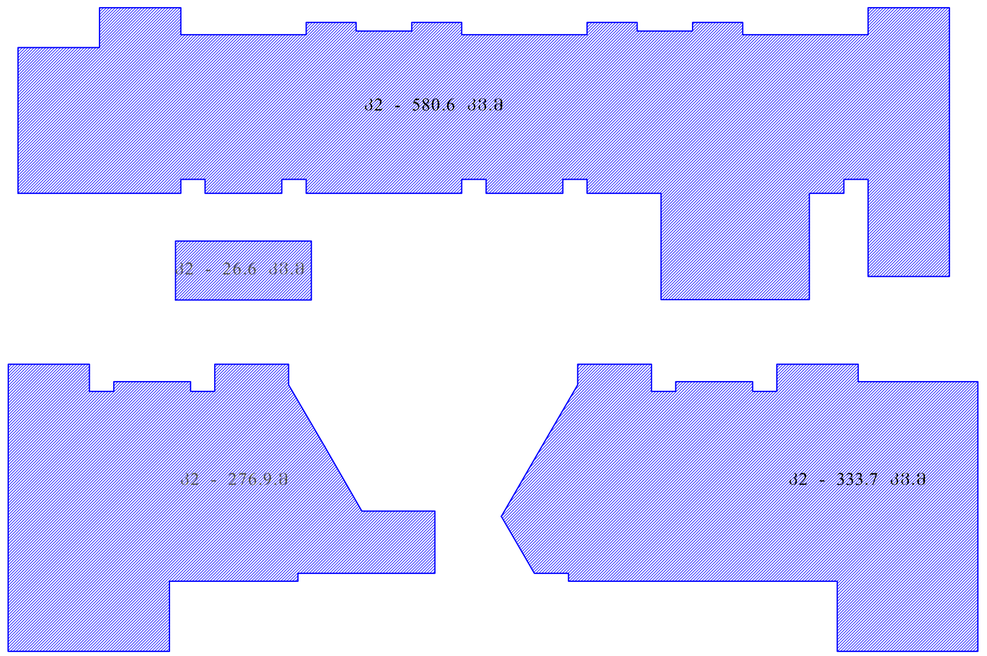

სულ **A** ბლოკის ჯ2 1217.8 კმ.მ

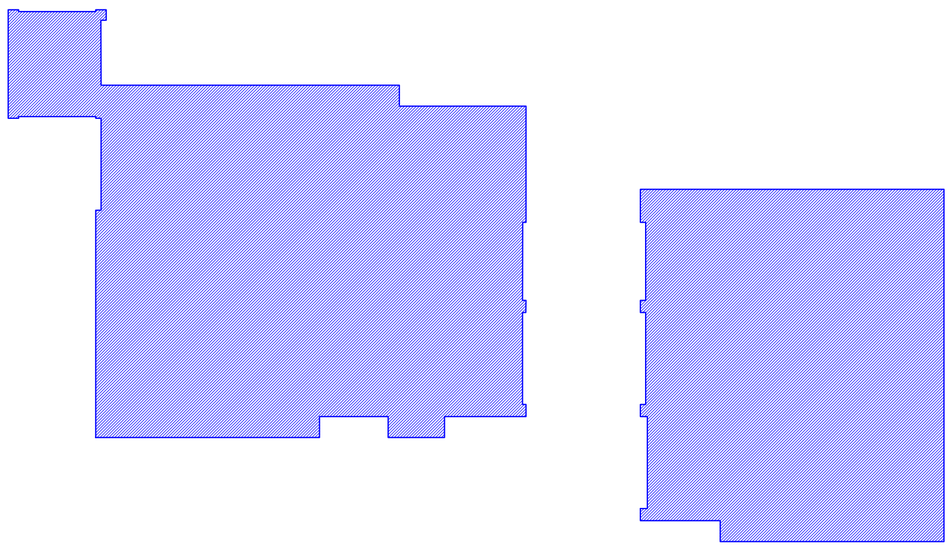

სულ **B** ბლოკის ჯ2 857.6 კმ.მ

ფორმატი PAPER SIZE	ხელშეკრულების № CONTRACT №	პროექტის № PROJECT №	ფაილის სახელი FILE NAME
A-2		1.49.12	gegmebi.dwg

პირობითი აღნიშვნები LEGEND

ა-ნ - ქარის მარკირება
შ-ნ - შანჯარის მარკირება
სამაგრის № — 5 (1მ²) 123 მ2 — იატაკის ტიპი, შარდოები
6.00 — არქიტექტურული ნიშნული
— — — ბრტყლის ხაზი
—·—·— ღერძის ხაზი

ტექნიკურ-ეკონომიკური მაჩვენებლები

დამკვეთი CLIENT	შ.პ.ს. "ერკი თაური"
პროექტი PROJECT	მრავალფუნქციური შენობა ჯვრჯვაძის გამზირზე პროექტის კორექტირება
მისამართი ADDRESS	ი. ჯვრჯვაძის გამზირი ყორფილი სპორტულების ტერიტორია

თანამდებობა	გვარი	ხელმოწერა
დირექტორი	ი. სალუქვინი	
მთ.არქიტექტორი	გ. სულხანიშვილი	
პბტორი	გ. სულხანიშვილი	
	რ. ხუცურიანი	
კონსტრუქტორი	ს. ჯაჯანიძილი	
3D ვიზუალიზაცია	დ.რესიტაჯანიძილი	
დაკმეტაცა	ჯ.ხოსიტარი	
მეპროექტე	რ. ხუცურიანი	

შ.პ.ს. "არქიტექტურული სტუდია"
0709 თბილისი, ზ. ჭავჭავაძის კ. 3/5,
ტელ/ფაქსი: 996640, 920607
www.artstudio.ge
E mail: artstudio_project@yahoo.com
info@artstudio.ge

არქიტექტურული ნაწილი

მასშტაბი SCALE	1:100
ნახაზი	III სართულის გეგმა 10.00 ნიშნულზე

თარიღი DATE OF ISSUE 17.11.2014

კორექტირება REVISIONS		
№	კორექტ. REV.	თარიღი DATE
1	001	27.06.2012
2	002	20.10.2012
3	003	04.05.2013
4		
5		
6		

სტადია STAGE	ინდექსი INDEX	ფურც. PAGES



შპს არისტუდიო
ARISTUDIO
0709 თბილისი, ს. ტაბიძის ქ. 3/6,
ტელ: 99644 0, 92607
www.aristudio.ge
e mail: aristudio_project@yahoo.com
info@aristudio.ge

პროექტის დასახელება	ბინათმშენებლობა
SCALE	1:100
DATE OF ISSUE	18.11.2014
ნომერი No.	შეტანის თარიღი DATE
REVISIONS	
IV სართული	
13.50	
6038ქმფ	04.05.2013
	20.10.2012
	27.06.2012
STAGE	INDEX
სულ PAGES	

დამკვეთი CLIENT	შპს "ბათუმის ზღვისპირა ტერასები"
პროექტის დასახელება PROJECT	ბინათმშენებლობა ნაკვეთზე 33333 ბათუმში, ზღვისპირა ტერასების მიმდებარედ
მისამართი ADDRESS	ქ. ბათუმი, ზღვისპირა ტერასების მიმდებარედ
ნახაზის დასახელება	ფასადი
ნახაზის ავტორი	ა. ბერიძე
ხელმძღვანელი	ნ. ბერიძე
პასუხისმგებელი	ნ. ბერიძე
ტექნიკური ხელმძღვანელი	ნ. ბერიძე
ინჟინერი	ნ. ბერიძე
	ნ. ბერიძე
არქიტექტორი	ნ. ბერიძე

ფასადი IV სართული 6038ქმფ 13.50 ნიშნულზე 1-ლი ფასადის ნაწილი 1:100

ფასადის ელემენტების ფერადოვანი გადაწყვეტა იხილეთ ფერადოვანი გადაწყვეტის ფურცელზე

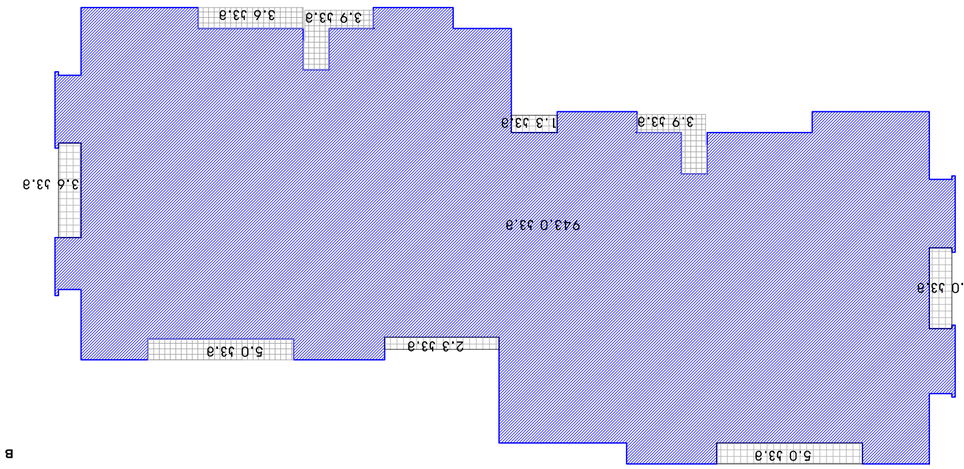

В эксплуатации 32 943.0 33.0 + 31.6 33.0 = 974.6 33.0

А эксплуатации 32 = 1006.8 33.0

ფორმატი FAPEER SIZE	ხელშეკრულების № CONTRACT №	პროექტის № PROJECT №	ფაილის სახელი FILE NAME
A-2		1.49.12	gegmebi.dwg

ЭКСПЛИКАЦИЯ ПОМЕЩЕНИЙ LEGEND

- 1-й - Основное эксплуатируемое помещение
- 2-й - Вспомогательное эксплуатируемое помещение
- Номер помещения, площадь помещения

Площадь помещения	6.00
Основная площадь помещения	123 м2

— — — Граница эксплуатируемого помещения
— — — Граница технического помещения

ЗАКАЗЧИК CLIENT	შპს ,,ნიკეა ჯორჯია''
ПРОЕКТ PROJECT	ბინების ნიკეა ჯორჯიას ტერიტორიაზე მრავალბინიანი საცხოვრებელი სახლების კომპლექსის მშენებლობა
АДРЕС ADDRESS	ქ. ბათუმი, ნიკეა ჯორჯიას ტერიტორია, ნაკვეთი 1
ნახაზის დასახელება	ნახაზის №
ფორმატი	ა1
ავტორი	ნ. ხალვაში
ხელმძღვანელი	ნ. ხალვაში
ტექნიკური ხელმძღვანელი	ნ. ხალვაში
კონტროლიორი	ნ. ხალვაში
ინჟინერ-კონსტრუქტორი	ნ. ხალვაში
ინჟინერ-ტექნოლოგი	ნ. ხალვაში
ინჟინერ-ელექტრიკოსი	ნ. ხალვაში
ინჟინერ-სანტექნიკოსი	ნ. ხალვაში
3D ვიზუალიზატორი	ნ. ხალვაში
ლანდშაფტის არქიტექტორი	ნ. ხალვაში
ტოპოგრაფი	ნ. ხალვაში

შ.პ.ს. "არისტუდიო"
0709 ბათუმი, ს. ბახმარის ქ. 3/9,
ტელ: 99644 0, 92 607
www.aristudio.ge
E mail: aristudio_project@yahoo.com
info@aristudio.ge

ზომა SCALE	1:100	თარიღი DATE OF ISSUE	17.11.2014

ცვლილებების REVISIONS			
№	ცვლილების შინაარსი REV.		თარიღი DATE
1	001	ბინების ნომრების ცვლილება 13.50	27.06.2012
2	002		20.10.2012
3	003		04.06.2013
4			
5			
6			

სტადია STAGE	ნახაზის INDEX	ფურცელი PAGES	

ფორმატი PAPER SIZE	ხელშეკრულების № CONTRACT №	პროექტის № PROJECT №	ფაილის სახელი FILE NAME
A-2		1.49.12	gegmebi.dwg

პირობითი აღნიშვნები LEGEND

ძ– n - ძარის მარკირება
ზ– n - ზანზარის მარკირება

სამსახტის № — 5 t=n — 123 m2 — ბინაების ტიპი / ფართობები

6.00 არქიტექტურული ნიშნული

— — — პირველის ხაზი
-·-·-·- ღერძის ხაზი

760 630 600 620 745 620 750

3430 = 570 + 600 + 520 + 600 + 600 + 540

B-A B-B B-C B-D 2 B-E B-F B-G

63.1m2 (58.8m2 | 4.3m2) 79.4m2 (73.2m2 | 6.2m2) 136.9m2 (118.5m2 | 18.4m2) 75.8m2 (71.2m2 | 4.6m2) 61.2m2 (56.1m2 | 5.1m2) 100.8 m2 (90.5 m2 | 10.3m2) 61.4m2 (58.8 m2 | 2.6m2) 136.4m2 (117.8m2 | 18.6m2) 62.4 m2 (59.6 m2 | 2.8 m2) 97.4m2 (90.1m2 | 7.3m2)

60.2 კვ.მ 17.80 63.3 კვ.მ 17.80

მოცემულ სართულზე კორექტირება არ განხორციელებულა

ა ბ უ ლ ა ძ ი ს ქ უ ჩ ა

520 610 610 460 730 730 460 610 610 700 = 6040

B-1 B-2 B-3 B-4 B-5 B-6 B-7 B-8 B-9 B-10 B-11

1

ლეგენდა

ძ– n - ძარის მარკირება
ზ– n - ზანზარის მარკირება
სამსახტის № — 5 t=n — 123 m2 — ბინაების ტიპი / ფართობები
6.00 არქიტექტურული ნიშნული
— — — პირველის ხაზი
-·-·-·- ღერძის ხაზი

ტექნიკურ-ეკონომიური მაჩვენებლები

"ბ" ბლოკი
V სართულის გეგმა 17.80 ნიშნულზე

კვ - 969.3 კვ.მ
სერთო ფართი -998.3 კვ.მ
მათ შორის:
საბოვებელი ფართი-794.633.მ
(მიიღე ვერიმენტზე)
სახაზოველო ფართი -80.2 კვ.მ
სადარბაზოს და ბინის ეკრანის ფართი - 123.833.მ

დამკვეთი CLIENT	შ.პ.ს. "არგი თუალი"	
პროექტი PROJECT	მრავალფუნქციური შენობა ვაკის ქუჩაზე მდებარე პროექტის კორექტირება	
მისამართი ADDRESS	ი. ვაკის ქუჩის მიმდებარე ყოფილი სპორტსკლუბის ტერიტორია	
თანამდებობა	გვარი	ხელმოწერა
დირექტორი	ი. სალუქვინი	
მთ.არქიტექტორი	გ. სულაბერიძე	
პროექტი	გ. სულაბერიძე	
	რ. ხუცურავი	
კონსტრუქტორი	ს. ვაკაშვილი	
3D ვიზუალიზაცია	დ.რუსიაშვილი	
დაკვეთა	ვ.ხოსიაური	
მეთვალ.	რ. ხუცურავი	

შ.პ.ს. "არხიტექტორთა პროექტი"
0709 თბილისი, მ. დადიანის ქ. 3/5,
ტელ: 995440, 920607
www.artstudio.ge
E mail: artstudio_project@yahoo.com
info@artstudio.ge

არქიტექტურული ნაწილი

მასშტაბი SCALE	1:100	თარიღი DATE OF ISSUE	18.11.2014

ნახაზის V სართულის გეგმა 17.80 ნიშნულზე

№	კორექ. REV.	თარიღი DATE
1	001	27.06.2012
2	002	20.10.2012
3	003	04.05.2013
4		
5		
6		

REVISIONS

სტადია STAGE	ინდექსი INDEX	ფურც. PAGES

ფორმატი PAPER SIZE	დავეთა № CONTRACT №	პროექტის № PROJECT №	ფაილის სახელი FILE NAME
A-2		1.49.12	gegmebi.dwg

პირობითი აღნიშვნები LEGEND

კ-n - კარის მარკირება
ფ-n - ფანჯრის მარკირება
სათავსოს № — 5 | t-n | 123 m2 — იატაკის ტიპი
ფართობი
6.00 არქიტექტურული ნიშნული
— — — ჭრილის ხაზი
–·–·–·– ღერძის ხაზი

B ბლოკის ა2 - 937.3 კვ.მ+32.0 კვ.მ=969.3 კვ.მ

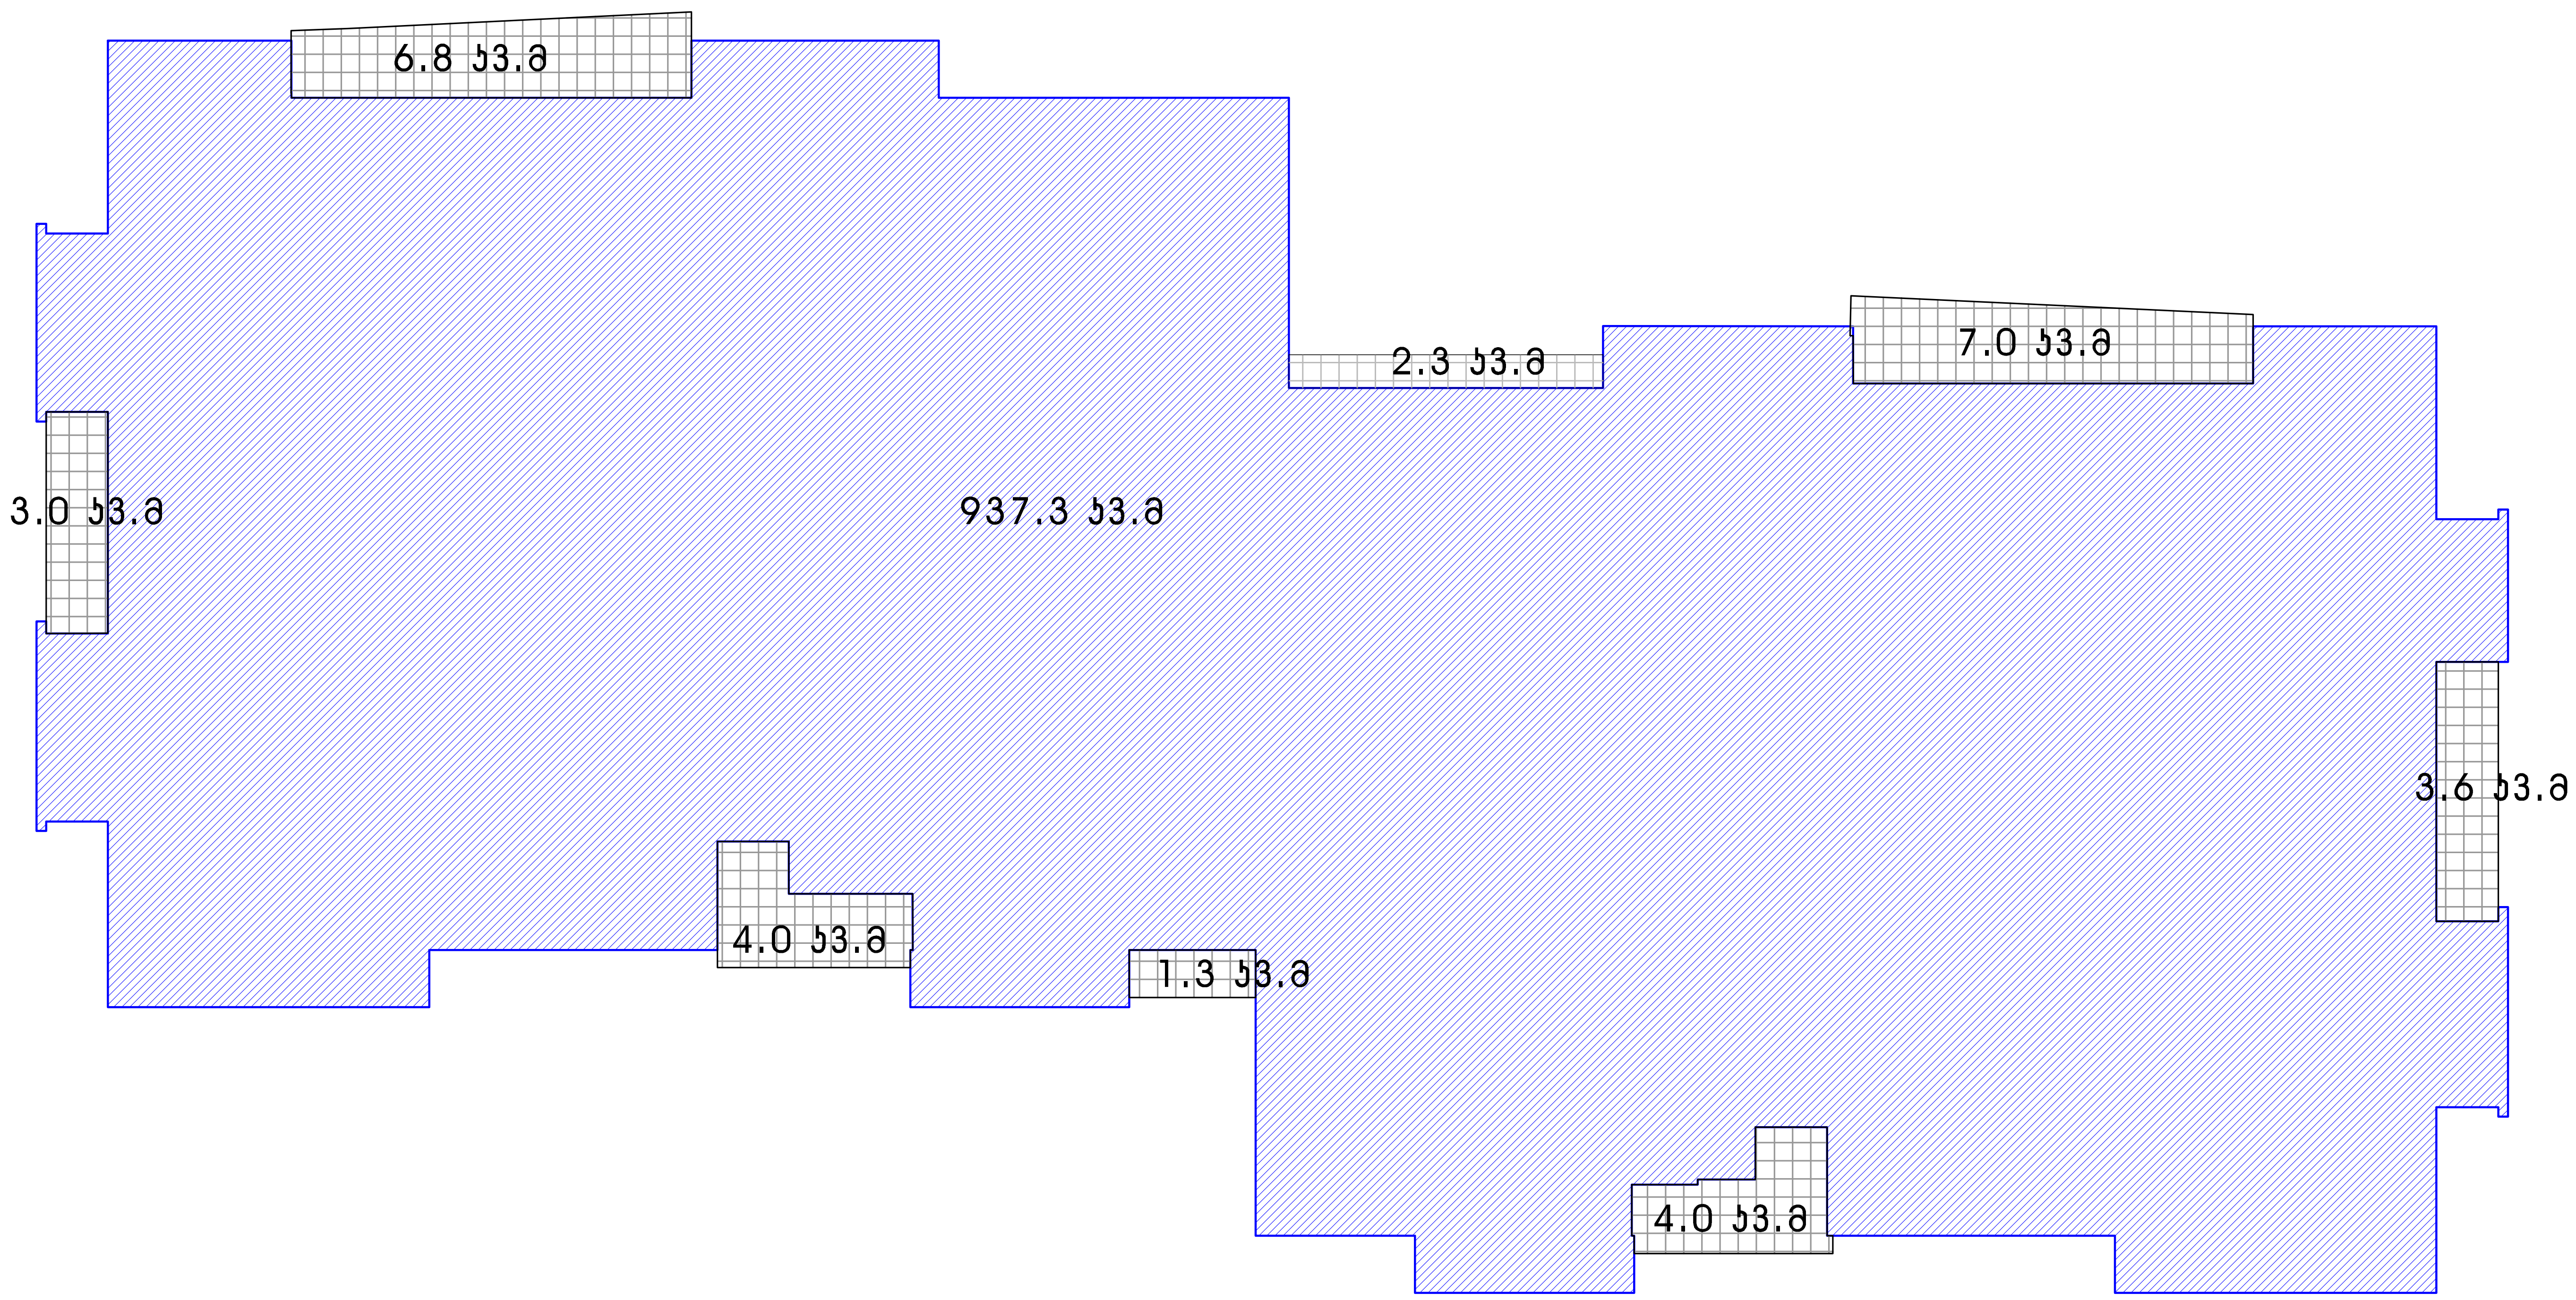

ტექნიკურ-ეკონომიკური მაჩვენებლები

დამკვეთი CLIENT	შ.პ.ს. "არქი თაუერი "
პროექტი PROJECT	მრავალფუნქციური შენობა ჭავჭავაძის გამზირზე პროექტის კორექტირება
მისამართი ADDRESS	ი. ჭავჭავაძის გამზირი ყოფილი სტუდქალაქის ტერიტორია

თანამდებობა	გვარი	ხელმოწერა
დირექტორი	ი. სალვინი	
მთ.არქიტექტორი	გ. სულაბერიძე	
ავტორი	გ. სულაბერიძე	
	რ. ხეცურიანი	
კონსტრუქტორი	ს. პაპაშვილი	
3D ვიზუალიზაცია	დ.რუსიტაშვილი	
დაამუშავა	ჯ.ხოსიაური	
შეამოწმა	რ. ხეცურიანი	

შ.პ.ს. "არტსტუდიო პროექტი"
0709 თბილისი, გ. ტაბიძის ქ. 3/5,
ტელ/ფაქსი: 996640, 920607
www.artstudio.ge
E mail: artstudio_project@yahoo.com
info@artstudio.ge

არქიტექტურული ნაწილი

მასშტაბი SCALE	1:100	თარიღი DATE OF ISSUE	17.11.2014

ნახაზი: V სართულის გეგმა 17.80 ნიშნულზე

კორექტირება REVISIONS

№	კორექტ. REV.	თარიღი DATE
1	001	27.06.2012
2	002	20.10.2012
3	003	04.05.2013
4		
5		
6		

სტადია STAGE	ინდექსი INDEX	ფურც. PAGES



მოცემულ სართულზე პორექტირება
არ განხორციელებულა

ფორმატი PAPER SIZE	ხელშეკრულების № CONTRACT №	პროექტების № PROJECT №	ფაილის სახელი FILE NAME
A-2		1.49.12	gegmebi.dwg

პირობითი აღნიშვნები — LEGEND

ა–n - ქარის მარკირება
ზ–n - ზანზარის მარკირება

სათავსის № — 5 (1:n) — 123 m2 — იატაკის ტიპი / ფართობი

6.00 არქიტექტურული ნიშნული

— — — პრიზმის ხაზი
-·-·-·- ღერძის ხაზი

ტექნიკურ-ეკონომიკური მაჩვენებლები

"ბ" ბლოკი
VI სართულის გეგმა 21.00 ნიშნულზე

ჯ - 969.3 ჯ.მ
სართულის ფართი -996.333.მ
მათ შორის:
საცხოვრებელი ფართი-794.633.მ
(მიწის ანრიგებლზე)
სახელმწიფო ფართი -77.233.მ
სავარაუდოს ფ ა ისის ანრიგის
ფართი -123.533.მ

დამკვეთი CLIENT	შ.პ.ს. "არი თაური "
პროექტი PROJECT	მრავალფუნქციური შენობა ვაკეზე, ბაბანაძის გამზირზე პროექტის პორექტირება
მისამართი ADDRESS	ი. ვაკის ბაბანაძის გამზირი ყოფილი სპეციალური ტერიტორია

თანამდებობა	გვარი	ხელმოწერა
დირექტორი	ი. სალუქვინი	
მთ.არქიტექტორი	გ. სულაბერიძე	
ავტორი	გ. სულაბერიძე	
	რ. ხუცურიანი	
პონსტრუქტორი	ს. პაპავიული	
ვე პროექტირების	ლ.რუსიაშვილი	
დიაგრამა	ჯ.ხოსიაური	
გეგმონგა	რ. ხუცურიანი	

შ.პ.ს. "არისტუდიო პროექტი"
0109 თბილისი, გ. ბაბანაძის ქ. 3/5,
ტელ/ფაქსი: 996640, 920607
www.artstudio.ge
E mail: artstudio_project@yahoo.com
info@artstudio.ge

არქიტექტურული ნაწილი

მასშტაბი SCALE	1:100	თარიღი DATE OF ISSUE	18.11.2014

ნახაზი: VI სართულის გეგმა 21.00 ნიშნულზე

REVISIONS			
№	პროექ. REV.	თარიღი DATE
1	001	27.06.2012
2	002	20.10.2012
3	003	04.05.2013
4		
5		
6		

STAGE სტადია	INDEX ინდექსი	PAGES ფურც.

ფორმატი FORMAT	A-2
ნახაზის N DRAWING N	
პროექტის N PROJECT N	1.49.12
ფაილის სახელი FILE NAME	gegmeb.dwg

ნახაზის ლეგენდა LEGEND

ა-ი - არსებული მიმდებარე ნაგებობები
ფ-ი - შენახული მცენარეები მიმდებარე ტერიტორიაზე

საპროექტო ობიექტის N: 5 | 1+0 — ობიექტის ძირითადი ფართობი 123 მ2
საპროექტო ობიექტის სართულიანობა

6.00 არსებული ნიშნული ტერიტორიის ზედაპირზე

— — — პროექტირებული ბორდიური
— · — · — · — საზღვარი ნაკვეთის

ბათუმის მუნიციპალიტეტის მიწათსარგებლობის გენერალური გეგმა

დამკვეთი CLIENT	მ.პ.ს. "ბათუმის მერია"
პროექტის დასახელება PROJECT	ბათუმის მუნიციპალიტეტის მიწათსარგებლობის გენერალური გეგმა
მისამართი ADDRESS	ბათუმის მუნიციპალიტეტი, ბათუმის ქალაქი, ზღვისპირა ტერიტორიები
ტიპი TYPE	ნახაზი DRAWING
სათაური TITLE	ბათუმის ზღვისპირა ტერიტორიების ინტენსიური განვითარების ზონა
ავტორი AUTHOR	ნ. ცაგარეიშვილი
ხელმძღვანელი SUPERVISOR	ნ. ცაგარეიშვილი
პროექტის ხელმძღვანელი PROJECT MANAGER	ნ. ცაგარეიშვილი
ტექნიკური კონტროლი TECHNICAL CONTROL	ნ. ცაგარეიშვილი
არქიტექტურა ARCHITECTURE	ნ. ცაგარეიშვილი
კონსტრუქციები STRUCTURE	ა.ხუციშვილი
ელექტრომოწყობილობები ELECTRICAL	ნ. ცაგარეიშვილი
სანტექნიკა PLUMBING	ნ. ცაგარეიშვილი
სამშენებლო ფიზიკა BUILDING PHYSICS	ნ. ცაგარეიშვილი
ტექნოლოგიური პროცესები TECHNOLOGICAL PROCESSES	ნ. ცაგარეიშვილი
ინჟინერული ქსელები ENGINEERING NETWORKS	ნ. ცაგარეიშვილი
ტექნიკური ზედამხედველობა SUPERVISION	ნ. ცაგარეიშვილი
ხარჯთაღრიცხვა ESTIMATES	ნ. ცაგარეიშვილი

ARTSTUDIO არტსტუდიო
ხელმძღვანელი პროექტის ავტორი
ნ. ცაგარეიშვილი, ტ. 599644.0, 970607
0179 თბილისი, ზ. ჭავჭავაძის ქ. 3/5,
www.artstudio.ge
E mail: artstudio_project@yahoo.com
info@artstudio.ge

ნახატის ტიპი და დანიშნულება 3D ხედი
ნახატის დასახელება ბათუმის ზღვისპირა ტერიტორიების ინტენსიური განვითარების ზონა

SCALE მასშტაბი	1:100
DATE OF ISSUE გაცემის თარიღი	17.11.2014

REVISIONS ცვლილებები

№	DESCRIPTION აღწერა	DATE თარიღი
1	001	27.06.2012
2	002	20.10.2012
3	003	04.05.2013
4		
5		
6		

STAGE სტადია V1
INDEX ინდექსი 21.00
PAGES ფურცელი 6086ბ

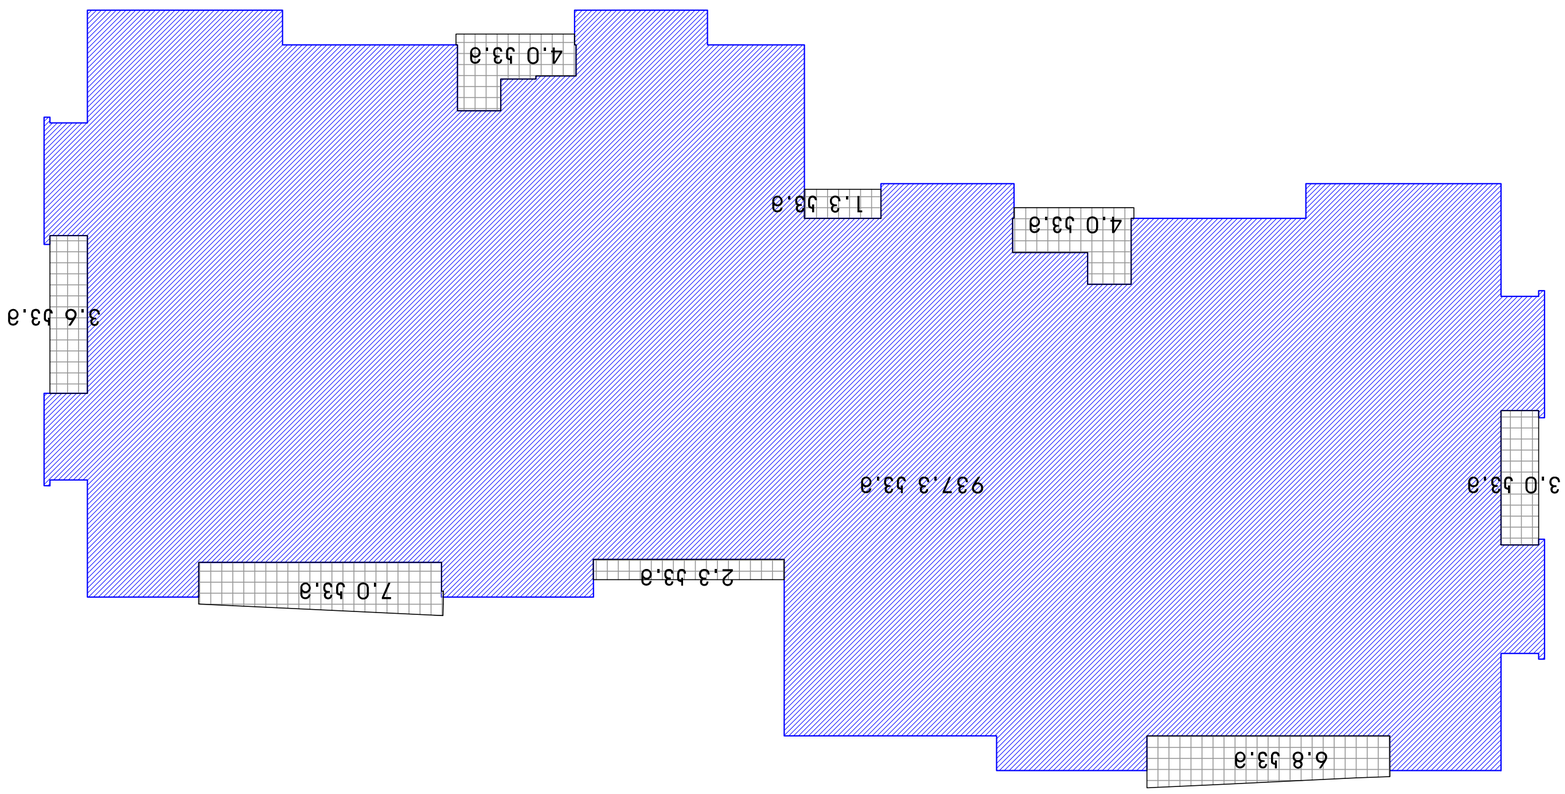

B ბლოკის 52 937.3 53.a + 32.0 53.a = 969.3 53.a

ფორმატი PAPER SIZE	ხელშეკრულების № CONTRACT №	პროექტის № PROJECT №	ფაილის სახელი FILE NAME
A-2		1.49.12	gegmebi.dwg

პირობითი აღნიშვნები LEGEND

ძ– n - ძარის მარკირება

ფ– n - ფანჯრის მარკირება

სამუშაოს № — 5 (1:n) 123 m2 — იატაკის ტიპი / ფართობი

6.00 არქიტექტურული ნიშნული

— — — პრიზმის ხაზი

-·-·-·- ღერძის ხაზი



ტექნიკურ-ეკონომიური მაჩვენებლები

"ბ" ბლოკი
VII სართულის გეგმა 24.20 ნიშნულზე
ს2 - 969.3 კვ.მ
საერთო ფართი - 995.4კვ.მ
მათ შორის:
სახსოვარბელი ფართი -794.6 კვ.მ
(მიდა პერიმეტრზე)
სახანძრო ფართი - 77.3 კვ.მ
სადარბაზოს და ლიბის უჯრედის
ფართი - 123.5კვ.მ

დამკვეთი CLIENT	შ.პ.ს. "არჩი თუალი"
პროექტი PROJECT	მრავალფუნქციური შენობა ვაჟკაცაძის მეზობლად პრივატის კორექტირება
მისამართი ADDRESS	ი. ვაჟკაცაძის მეზობლად ყოფილი სპეციალური ტერიტორია

თანამდებობა	გვარი	ხელმოწერა
დირექტორი	ი. სალვინი	
მთარგმნელი	გ. სულხანიშვილი	
ავტორი	გ. სულხანიშვილი	
	რ. ხუცურიანი	
კონსტრუქტორი	ს. ვაჟკაცაძე	
3D ვიზუალიზაცია	დ.ჩრდილოვაძე	
დამგმობა	ჯ.ბოსიაური	
მეგობარი	რ. ხუცურიანი	

შ.პ.ს. "არხიტექტორების პროექტი"
0709 თბილისი, ზ. ანჯაფარიძის ქ. 3/5,
ტელ/ფაქსი: 996640, 920607
www.artstudio.ge
E mail: artstudio_project@yahoo.com
info@artstudio.ge

არქიტექტორი ნანიტი

მასშტაბი SCALE	1:100	თარიღი DATE OF ISSUE	18.11.2014

ნახაზი: VII სართულის გეგმა 24.20 ნიშნულზე

კორექტირება REVISIONS

№	კორექტ. REV.	თარიღი DATE
1	001	27.06.2012
2	002	20.10.2012
3	003	04.05.2013
4		
5		
6		

სტადია STAGE	ინდექსი INDEX	ფურც. PAGES

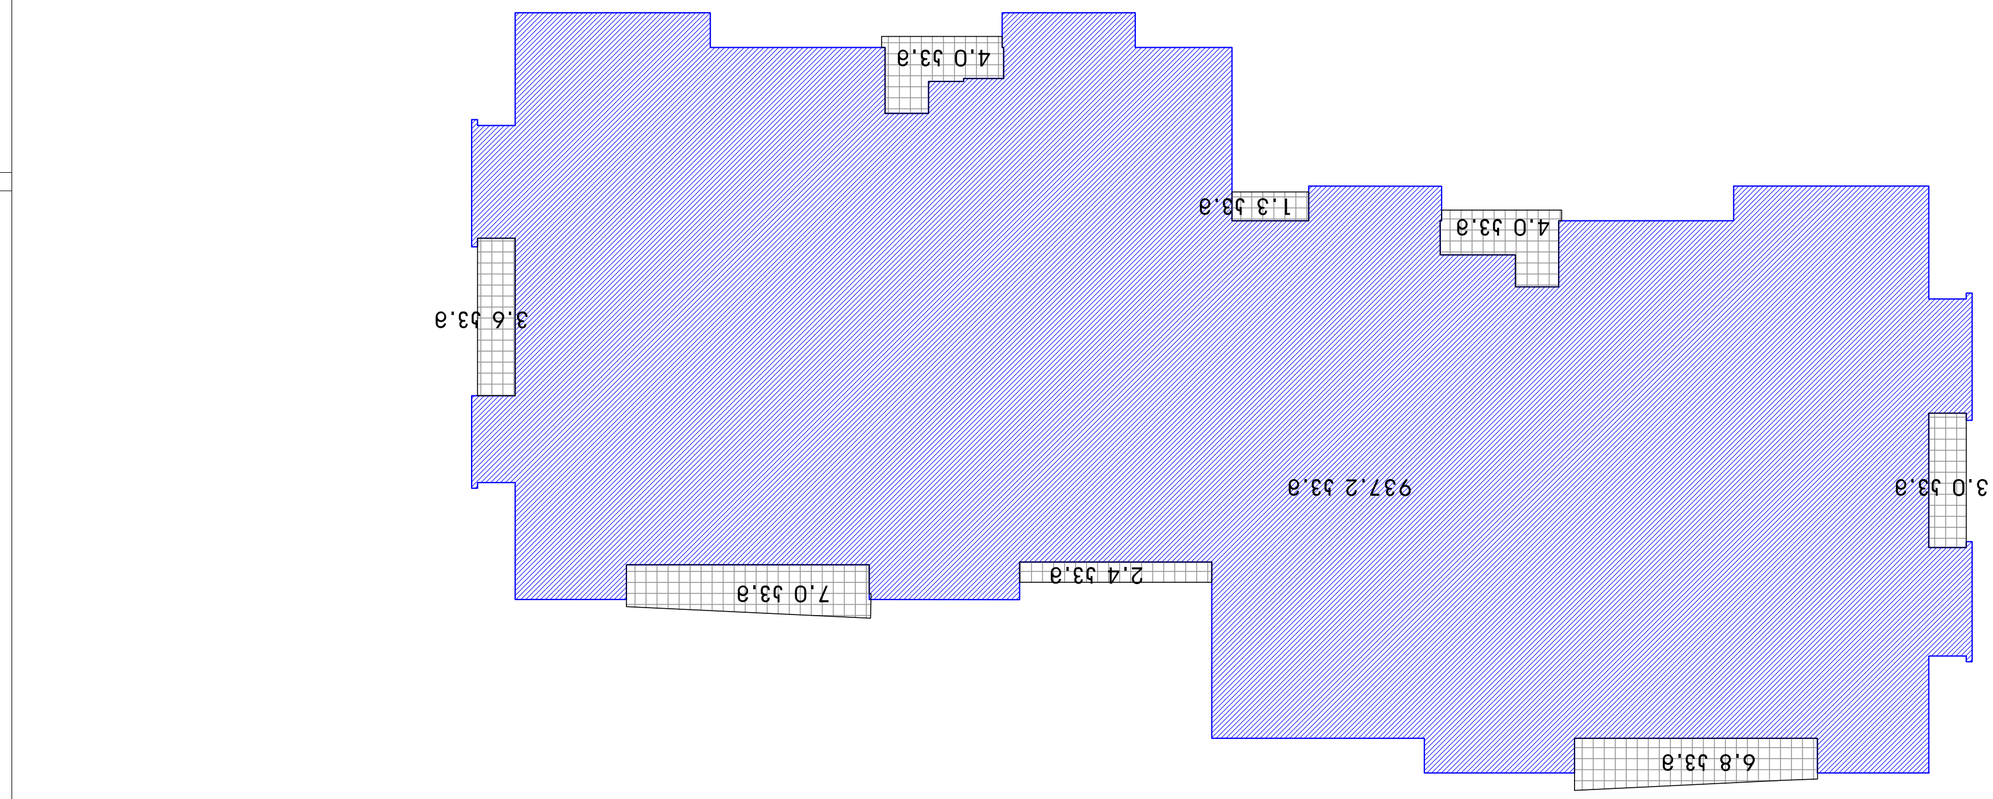

В зборном 52 937.233.а +32.133.а=969.3 53.а

ფორმატი PAPER SIZE	A-2
ხელშეკრულების № CONTRACT №	
პროექტის № PROJECT №	1.49.12
ფაილის სახელი FILE NAME	gegmeb.dwg

ЗЗОБМЗЬОПО ЗСБОЗЗБЗЗЬО LEGEND

- ა-ი - ტიპიური მონოლითური კედელი
- ფ-ი - შენიშვნა მონოლითური კედლის შესახებ

სართული ნომერი, ფართობი და სიმაღლე
1 სართ. 123 მ2 5 სმ.

ტიპიური სართულის ფრაგმენტი

6.00 სართულებრივი ნიშნული მიწის ზედაპირის მიმართ

— — — ზღვრული ხაზი

-·-·-·- ნაგებობის ხაზი

შპს „არქიტუდიო“

ქალაქის ისტორიული ცენტრის ტერიტორიაზე მრავალფუნქციური კომპლექსის მშენებლობის პროექტი

PROJECT

ქალაქის ისტორიული ცენტრის ტერიტორიაზე მრავალფუნქციური კომპლექსის მშენებლობის პროექტის ავტორი

ADDRESS

CLIENT

შპს „არქიტუდიო“

ავტორი

ხელმძღვანელი

ტექნიკური ზედამხედველი

ტექნიკური ზედამხედველი

ტექნიკური ზედამხედველ



ფორმატი PAPER SIZE	დაკვეთა № CONTRACT №	პროექტის № PROJECT №	ფაილის სახელი FILE NAME
A-3		1.49.12	gegmebi.dwg

პირობითი აღნიშვნები LEGEND

კ–n - კარის მარკირება
ფ–n - ფანჯრის მარკირება
სათავსოს № 5 t-n იატაკის ტიპი
123 m2 ფართობი
6.00 არქიტექტურული ნიშნული
ჭრილის ხაზი
ღერძის ხაზი

ტექნიკურ-ეკონომიკური მაჩვენებლები

"ბ" ბლოკი

VIII სართულის გეგმა 27.40 ნიშნულზე

კ2 - 965.0 კვ.მ
საერთო ფართი - 994.7 კვ.მ
მათ შორის:
საცხოვრებელი ფართი -791.3 კვ.მ
(შიდა პერიმეტრზე)
საზაფხული ფართი - 81.4კვ.მ
სადარბაზოს და კიბის უჯრედის ფართი -122.0 კვ.მ

დამკვეთი CLIENT	შ.პ.ს. "არქი თაუერი "
პროექტი PROJECT	მრავალფუნქციური შენობა ჭავჭავაძის გამზირზე პროექტის კორექტირება
მისამართი ADDRESS	ი. ჭავჭავაძის გამზირი ყოფილი სტუდქალაქის ტერიტორია

თანამდებობა	გვარი	ხელმოწერა
დირექტორი	ი. სალვინი	
მთ.არქიტექტორი	გ. სულაბერიძე	
ავტორი	გ. სულაბერიძე	
	რ. ხეცურიანი	
კონსტრუქტორი	ს. პაპაშვილი	
3D ვიზუალიზაცია	დ.რუსიტაშვილი	
დაამუშავა	ჯ.ხოსიაური	
შეამოწმა	რ. ხეცურიანი	

შ.პ.ს. "არტსტუდიო პროექტი"
0709 თბილისი, გ. ტაბიძის ქ. 3/5,
ტელ/ფაქსი: 996640, 920607
www.artstudio.ge
E mail: artstudio_project@yahoo.com
info@artstudio.ge

არქიტექტურული ნაწილი

მასშტაბი SCALE 1:100 | თარიღი DATE OF ISSUE 18.11.2014

ნახაზი: VIII სართულის გეგმა 27.40 ნიშნულზე

კორექტირება REVISIONS

№	კორექტ. REV.	თარიღი DATE
1	001	27.06.2012
2	002	20.10.2012
3	003	04.05.2013
4		
5		
6		

სტადია STAGE	ინდექსი INDEX	ფურც. PAGES

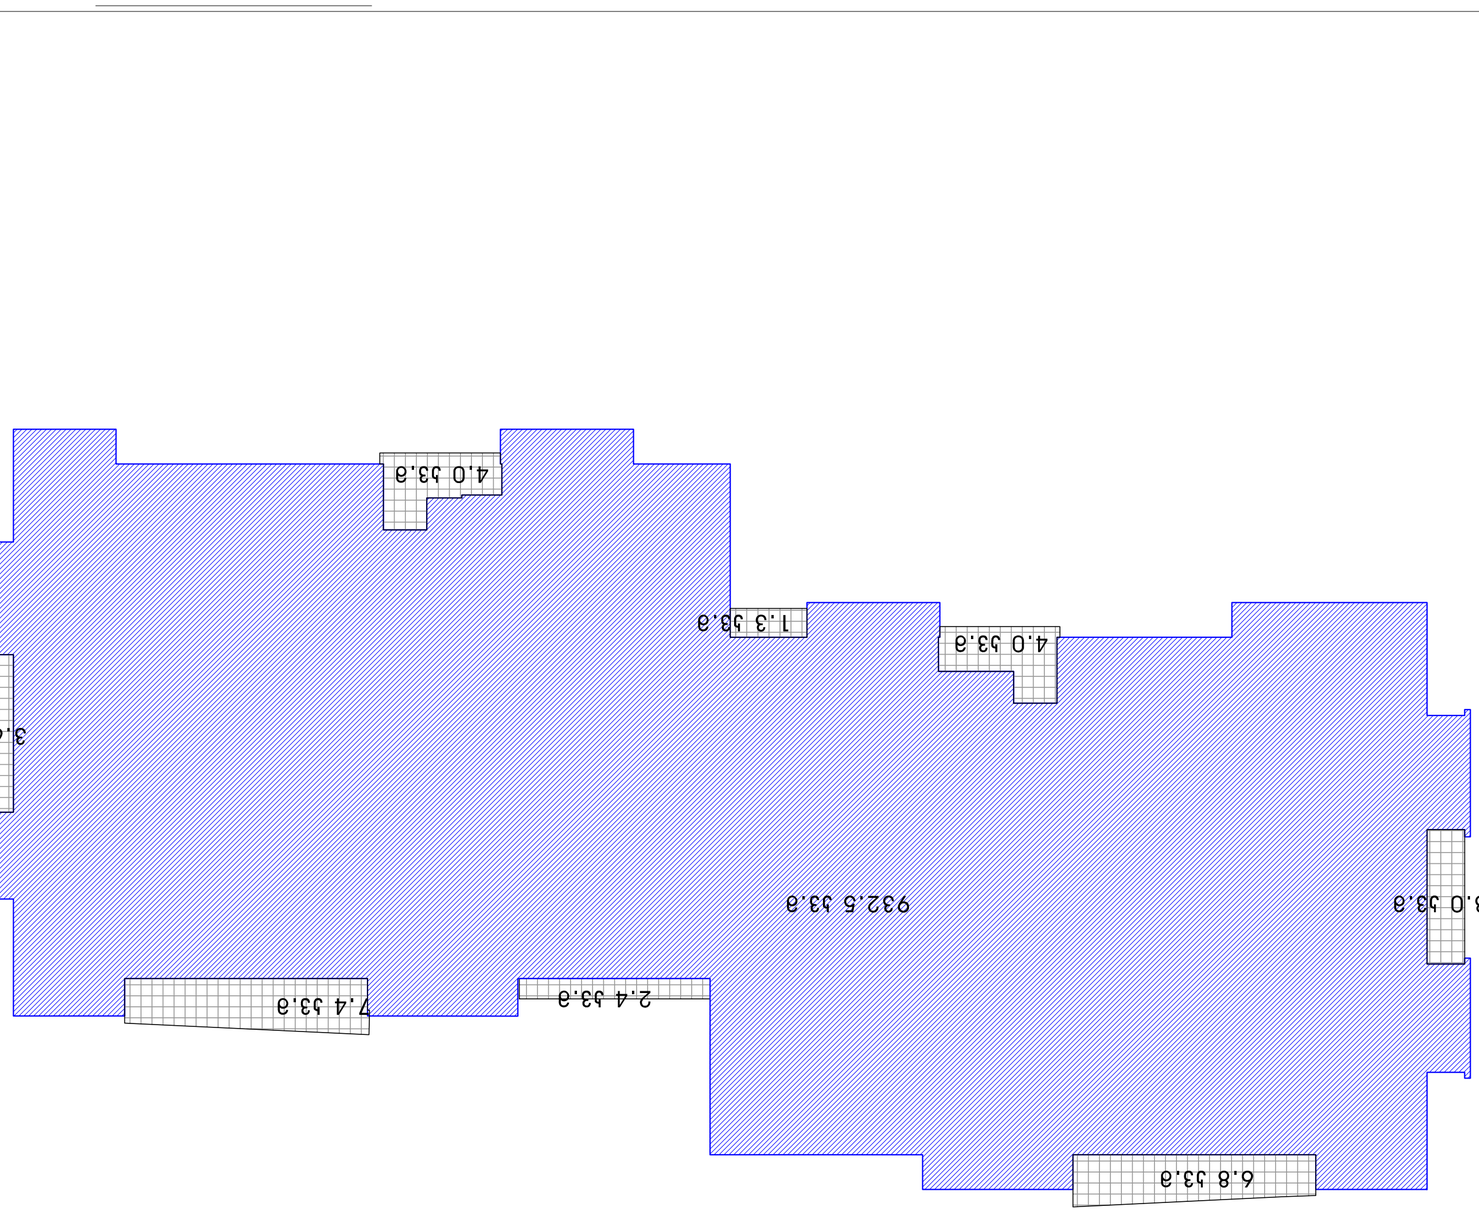

В зюmэлоь ьг 932.553.а +32.5 53.а=965.0 53.а

ЗОФМЭЛОПО ЭЮБОЗЗБЭЛО	LEGEND
Ч-п - ЧЭЛЧОЬОЮЭЧЭЛ	
Ъ-п - ЪЭЬЖЮЬ ЗЭЧЭЧОЮЭЛ	
ЬЧЭЛЭЗШЬЬ № 5 | 1:0 (123 м2) ОЧЭЮЭЧОЬ ЮЧЭЮ	
ЭЧЭЮЮМЭЛО	
6.00 ЭЮЛОЮЭЧЮЭЮЭЮЭЮ ЬОЮЬЭЮЭО	
— — — ЭЮОЭЮЬ ЬЭЧО	
–·–·–·– ЮЭЮЛОЬ ЬЭЧО	

ЮМЮЮЭЛО FAPEER SIZE	A-3
ЮЭЧЭЮЭЮЬ CONTRACT №	
ЭЧЭЮЭЮЬ № PROJECT №	1.49.12
ЮЭЛОЮЬ ЬЭЮЭЮЭ FILE NAME	gegmebi.dwg

ЭЮЭЮЭЮЭЛО ЭЮЭЮЭЮ

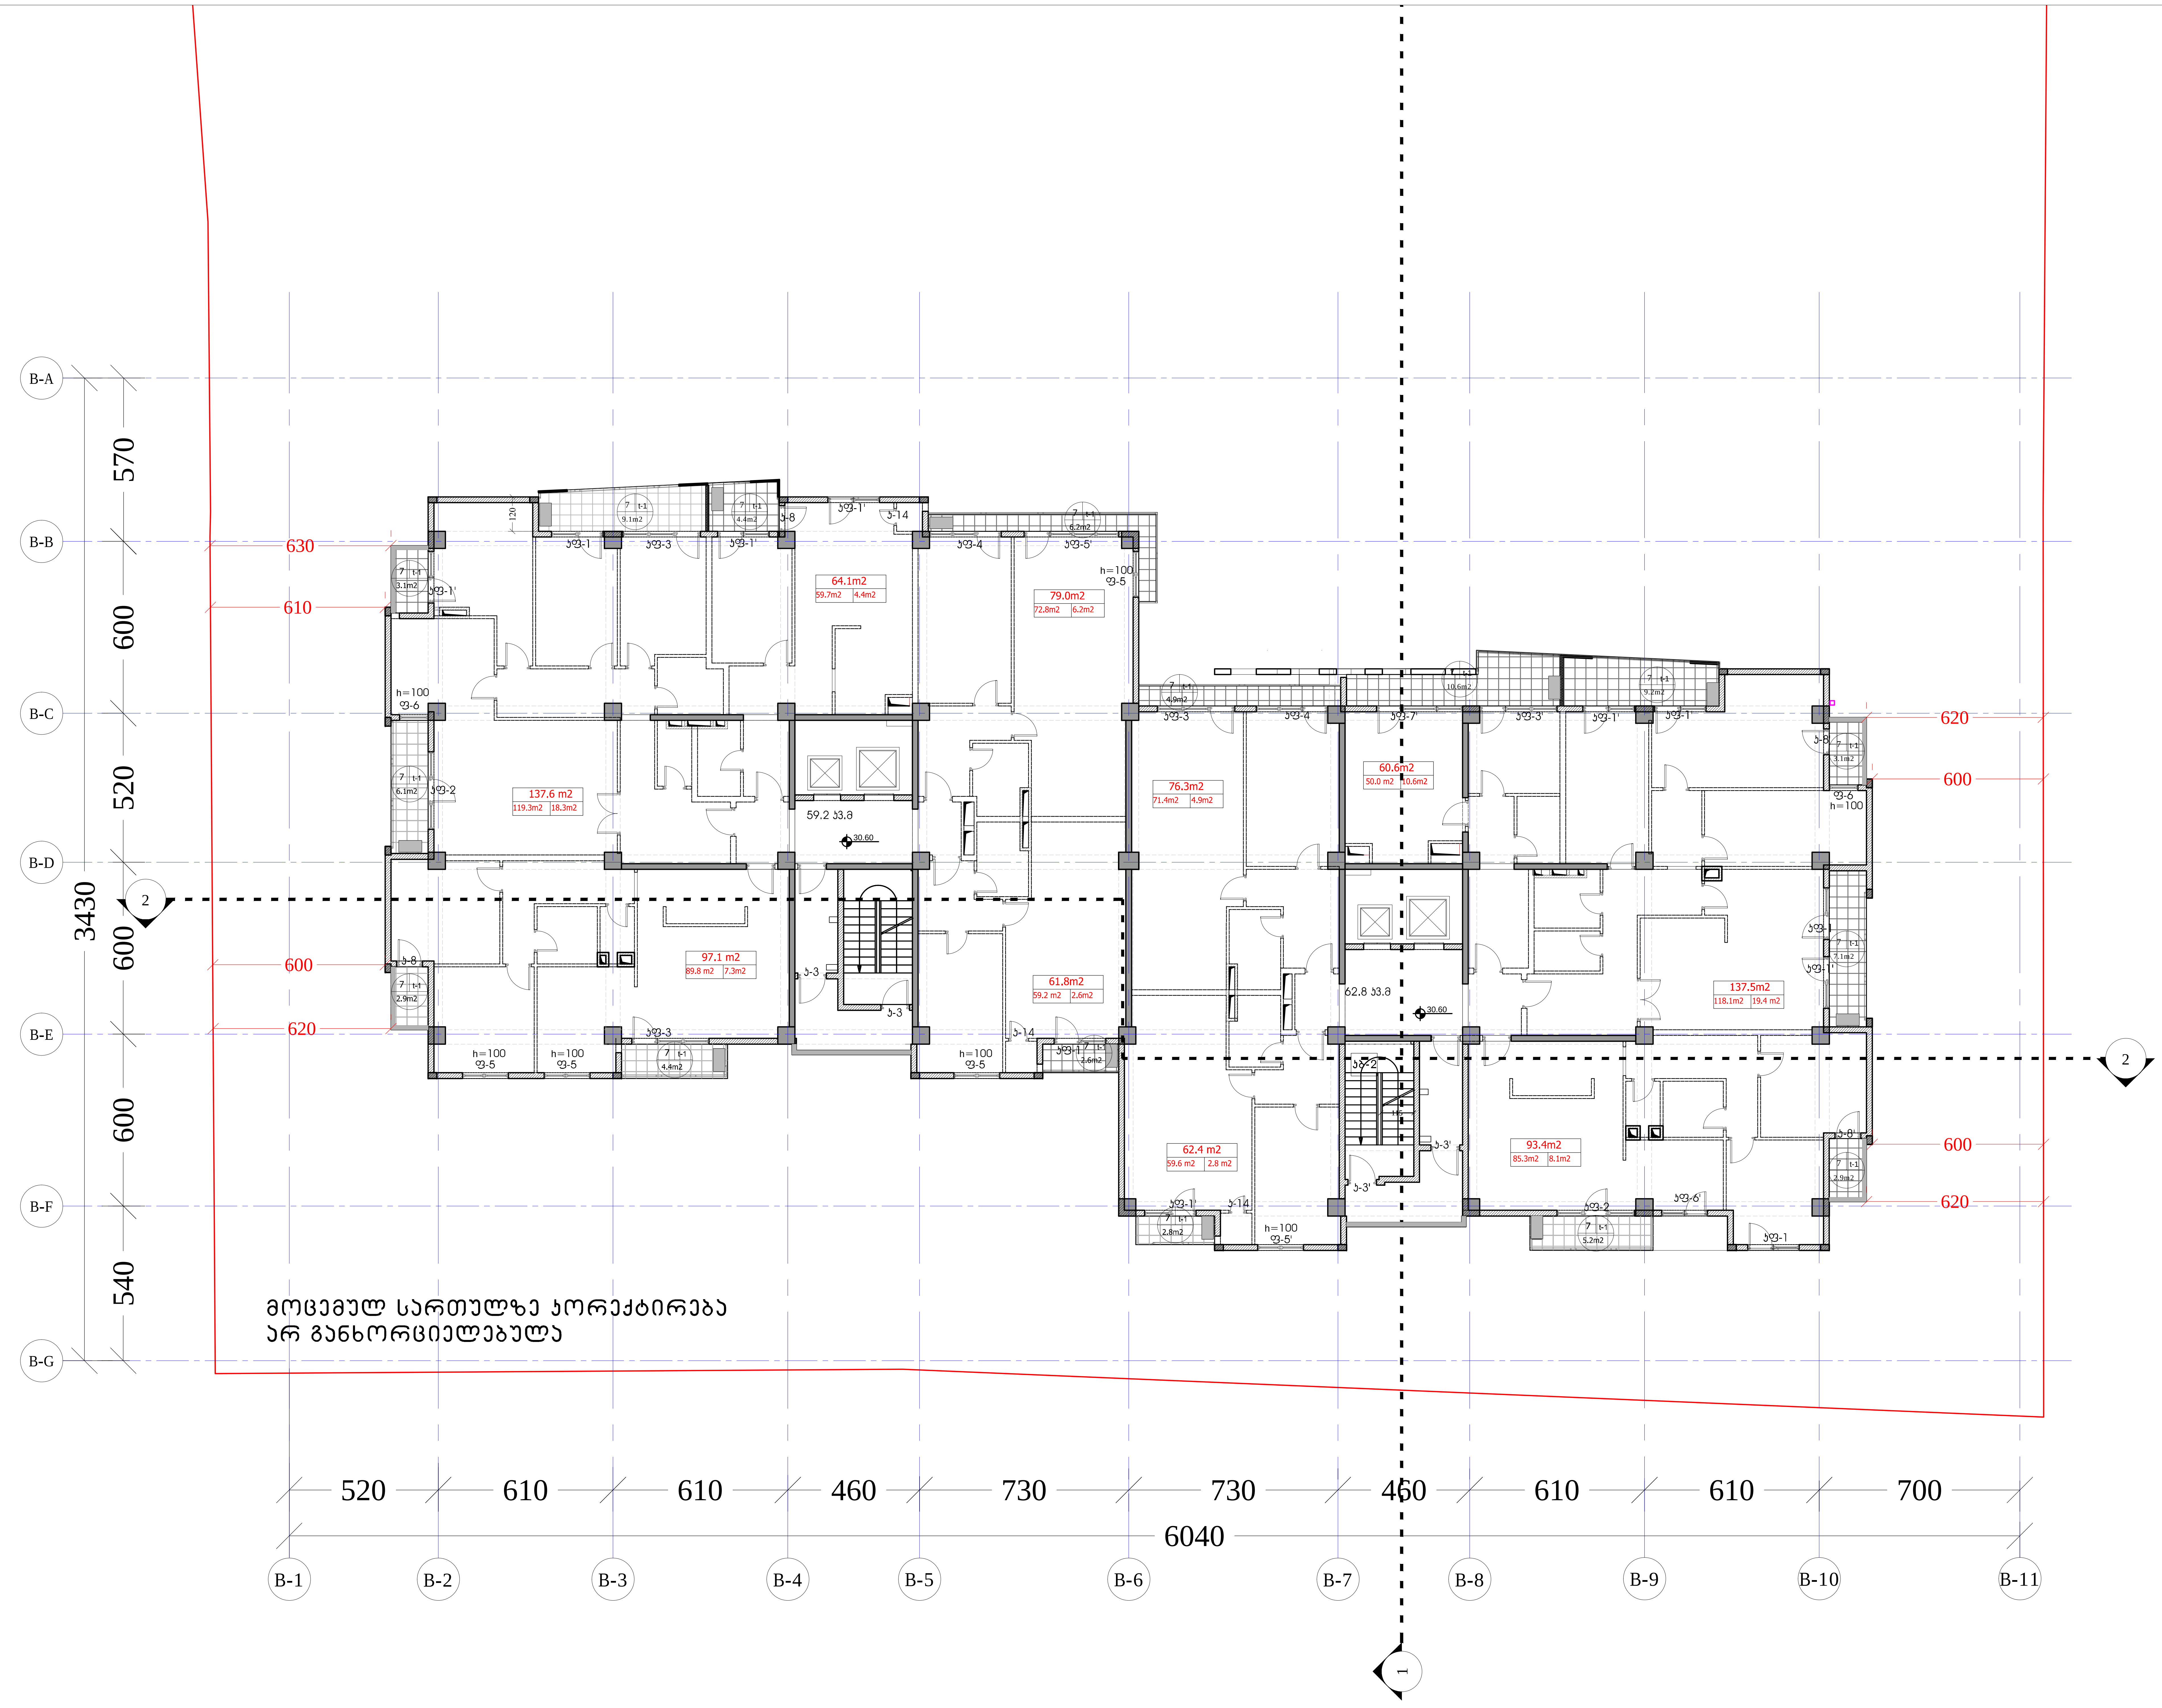

ფორმატი PAPER SIZE	დაკვეთა № CONTRACT №	პროექტის № PROJECT №	ფაილის სახელი FILE NAME
A-2		1.49.12	gegmebi.dwg

პირობითი აღნიშვნები LEGEND

კ–n - კარის მარკირება
ფ–n - ფანჯრის მარკირება
სათავსოს № — 5 | t-n | 123 m2 — იატაკის ტიპი — ფართობი
6.00 არქიტექტურული ნიშნული
ჭრილის ხაზი
ღერძის ხაზი

ტექნიკურ-ეკონომიკური მაჩვენებლები

"ბ" ბლოკი
IX სართულის გეგმა 30.60 ნიშნულზე
კ2 - 960.9 კვ.მ
საერთო ფართი - 991.8 კვ.მ
მათ შორის:
საცხოვრებელი ფართი -785.2კვ.მ
(შიდა პერიმეტრზე)
საზაფხული ფართი - 84.6 კვ.მ
სადარბაზოს და კიბის უჯრედის ფართი -122.0კვ.მ

დამკვეთი CLIENT	შ.პ.ს. "არქი თაუერი "
პროექტი PROJECT	მრავალფუნქციური შენობა ჯავჯავაძის გამზირზე პროექტის კორექტირება
მისამართი ADDRESS	ი. ჯავჯავაძის გამზირი ყოფილი სტუდქალაქის ტერიტორია

თანამდებობა	გვარი	ხელმოწერა
დირექტორი	ი. სკალვინი	
მთ.არქიტექტორი	გ. სულაბერიძე	
ავტორი	გ. სულაბერიძე	
	რ. ხეცურიანი	
კონსტრუქტორი	ს. პაპაშვილი	
3D ვიზუალიზაცია	დ.რუსიტაშვილი	
დაამუშავა	ჯ.ხოსიაური	
შეამოწმა	რ. ხეცურიანი	

შ.პ.ს. "არტსტუდიო პროექტი"
0709 თბილისი, გ. ტაბიძის ქ. 3/5,
ტელ/ფაქსი: 996640, 920607
www.artstudio.ge
E mail: artstudio_project@yahoo.com
info@artstudio.ge

არქიტექტურული ნაწილი

მასშტაბი SCALE	1:100	თარიღი DATE OF ISSUE	18.11.2014

ნახაზი
IX სართულის გეგმა 30.60 ნიშნულზე

კორექტირება REVISIONS

№	კორექტ. REV.	თარიღი DATE
1	001	27.06.2012
2	002	20.10.2012
3	003	04.05.2013
4		
5		
6		

სტადია STAGE	ინდექსი INDEX	ფურც. PAGES

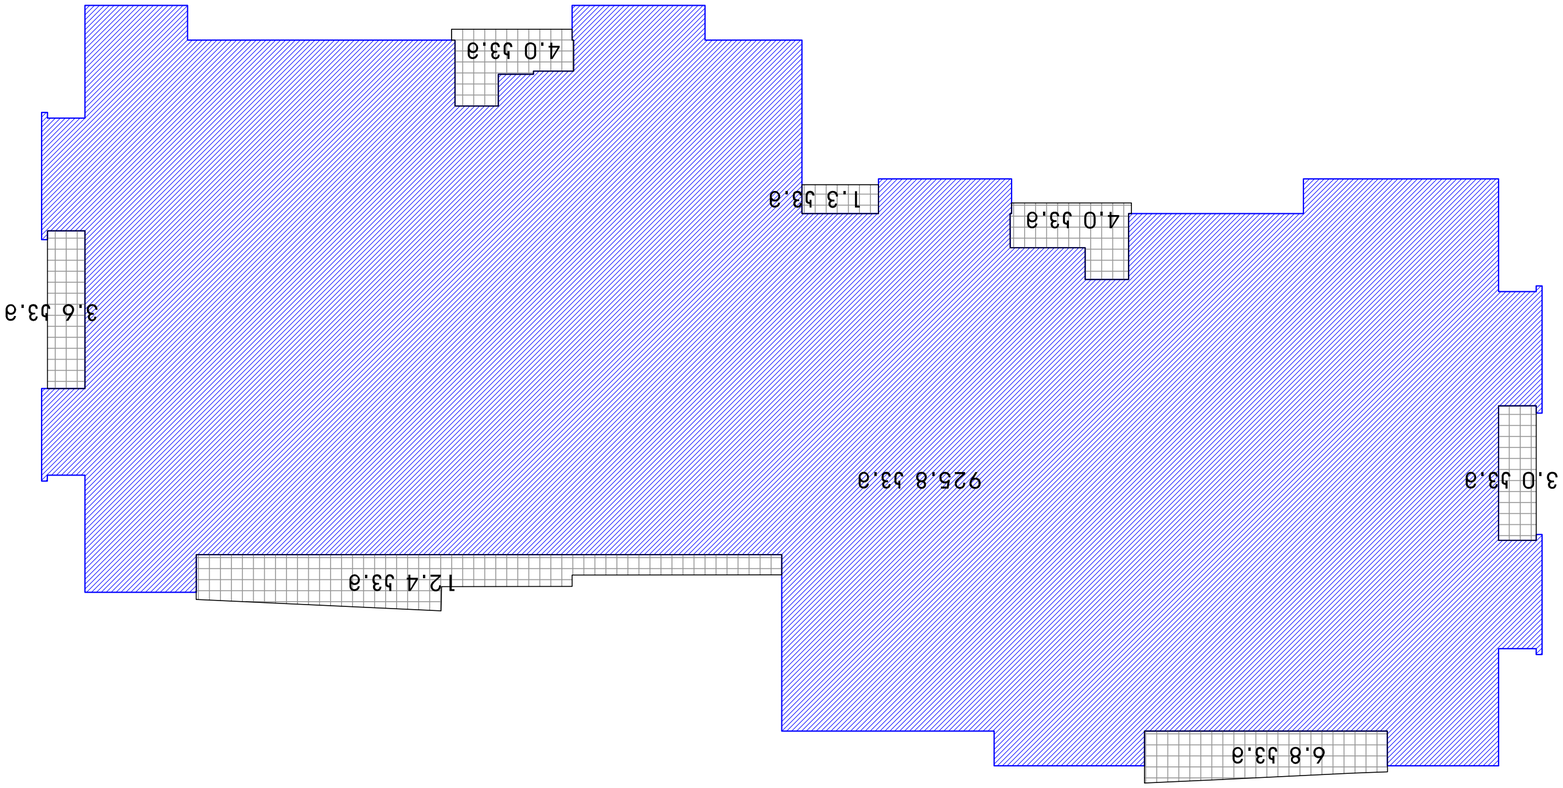

В эмплюа 52 925.8 53.а +35.1 53.а=960.9 53.а

ფორმატი FAPER SIZE	A-2
ნახაზის № CONTRACT №	
პროექტის № PROJECT №	1.49.12
ფაილის სახელი FILE NAME	gegmebi.dwg

ЗОФМЭЛПОЭ ЭФ6ПЭЗ6Э5ЭЛ LEGEND

- ქ-ი - ქარის მიმართულება
- შ-ი - შენობის მიმართულება

საანგარიშო № ანგარიშო ტერიტორია
5 | 1:100
123 მ2
შენობის ფართი

ანგარიშო ტერიტორის ნაკვეთის საზღვარი

— — — ავტომანქანის სადგომი

— · — · — · — საქარის ხაზი

ნახაზის სტადია STAGE	ფურცლის № INDEX	ფურცლების რაოდენობა PAGES	
	6		

04.05.2013	003		5
20.10.2012	002		2
27.06.2012	001		1
თარიღი DATE	ცვლილების № REV.	შინაარსი REVISIONS	№

IX სანიტარული
ქსელები
30.60
ტექნიკური
ნაწილი

ნახაზის დასახელება DRAWING TITLE
1:100 მასშტაბი SCALE
17.11.2014 გაცემის თარიღი DATE OF ISSUE

ა(ა)იპ არტსტუდიო ARTSTUDIO
ავტორის ზედამხედველობა
0709 თბილისი, ზ. ანდრონიკაშვილის ქ. 3/5,
ტელ: (+995 99) 920607, 920607
www.artstudio.ge
E mail: artstudio_project@yahoo.com
info@artstudio.ge

ა(ა)იპ არტსტუდიო
ავტორი
ხელმოწერა
ნახაზის დასახელება
ტექნიკური ხელმძღვანელი
ხელმოწერა
ნახაზის დასახელება
ტექნიკური ხელმძღვანელი
ხელმოწერა
ნახაზის დასახელება

ADDRESS	ბინა N 3, სართული N 1, სადარბაზო N 1, ქ. ბათუმი, ზღვისპირა გზატკეცილი N 53
PROJECT	ბინების ბლოკი N 1, ბინების ბლოკი N 2, ბინების ბლოკი N 1000

ფორმატი PAPER SIZE	ხელშეკრ. № CONTRACT №	პროექტის № PROJECT №	ფაილის სახელი FILE NAME
A-2		1.49.12	gegmebi.dwg

პირობითი აღნიშვნები LEGEND

ა–n - ქარის მარკირება
წ–n - წანაზრის მარკირება

სართულის №
5 | 1:n | 123 m2 | იატაკის ტიპი | ფართობი

6.00 არქიტექტურული ნიშნული

— — — პრიზმის ხაზი
-·-·-·-·- ღერძის ხაზი

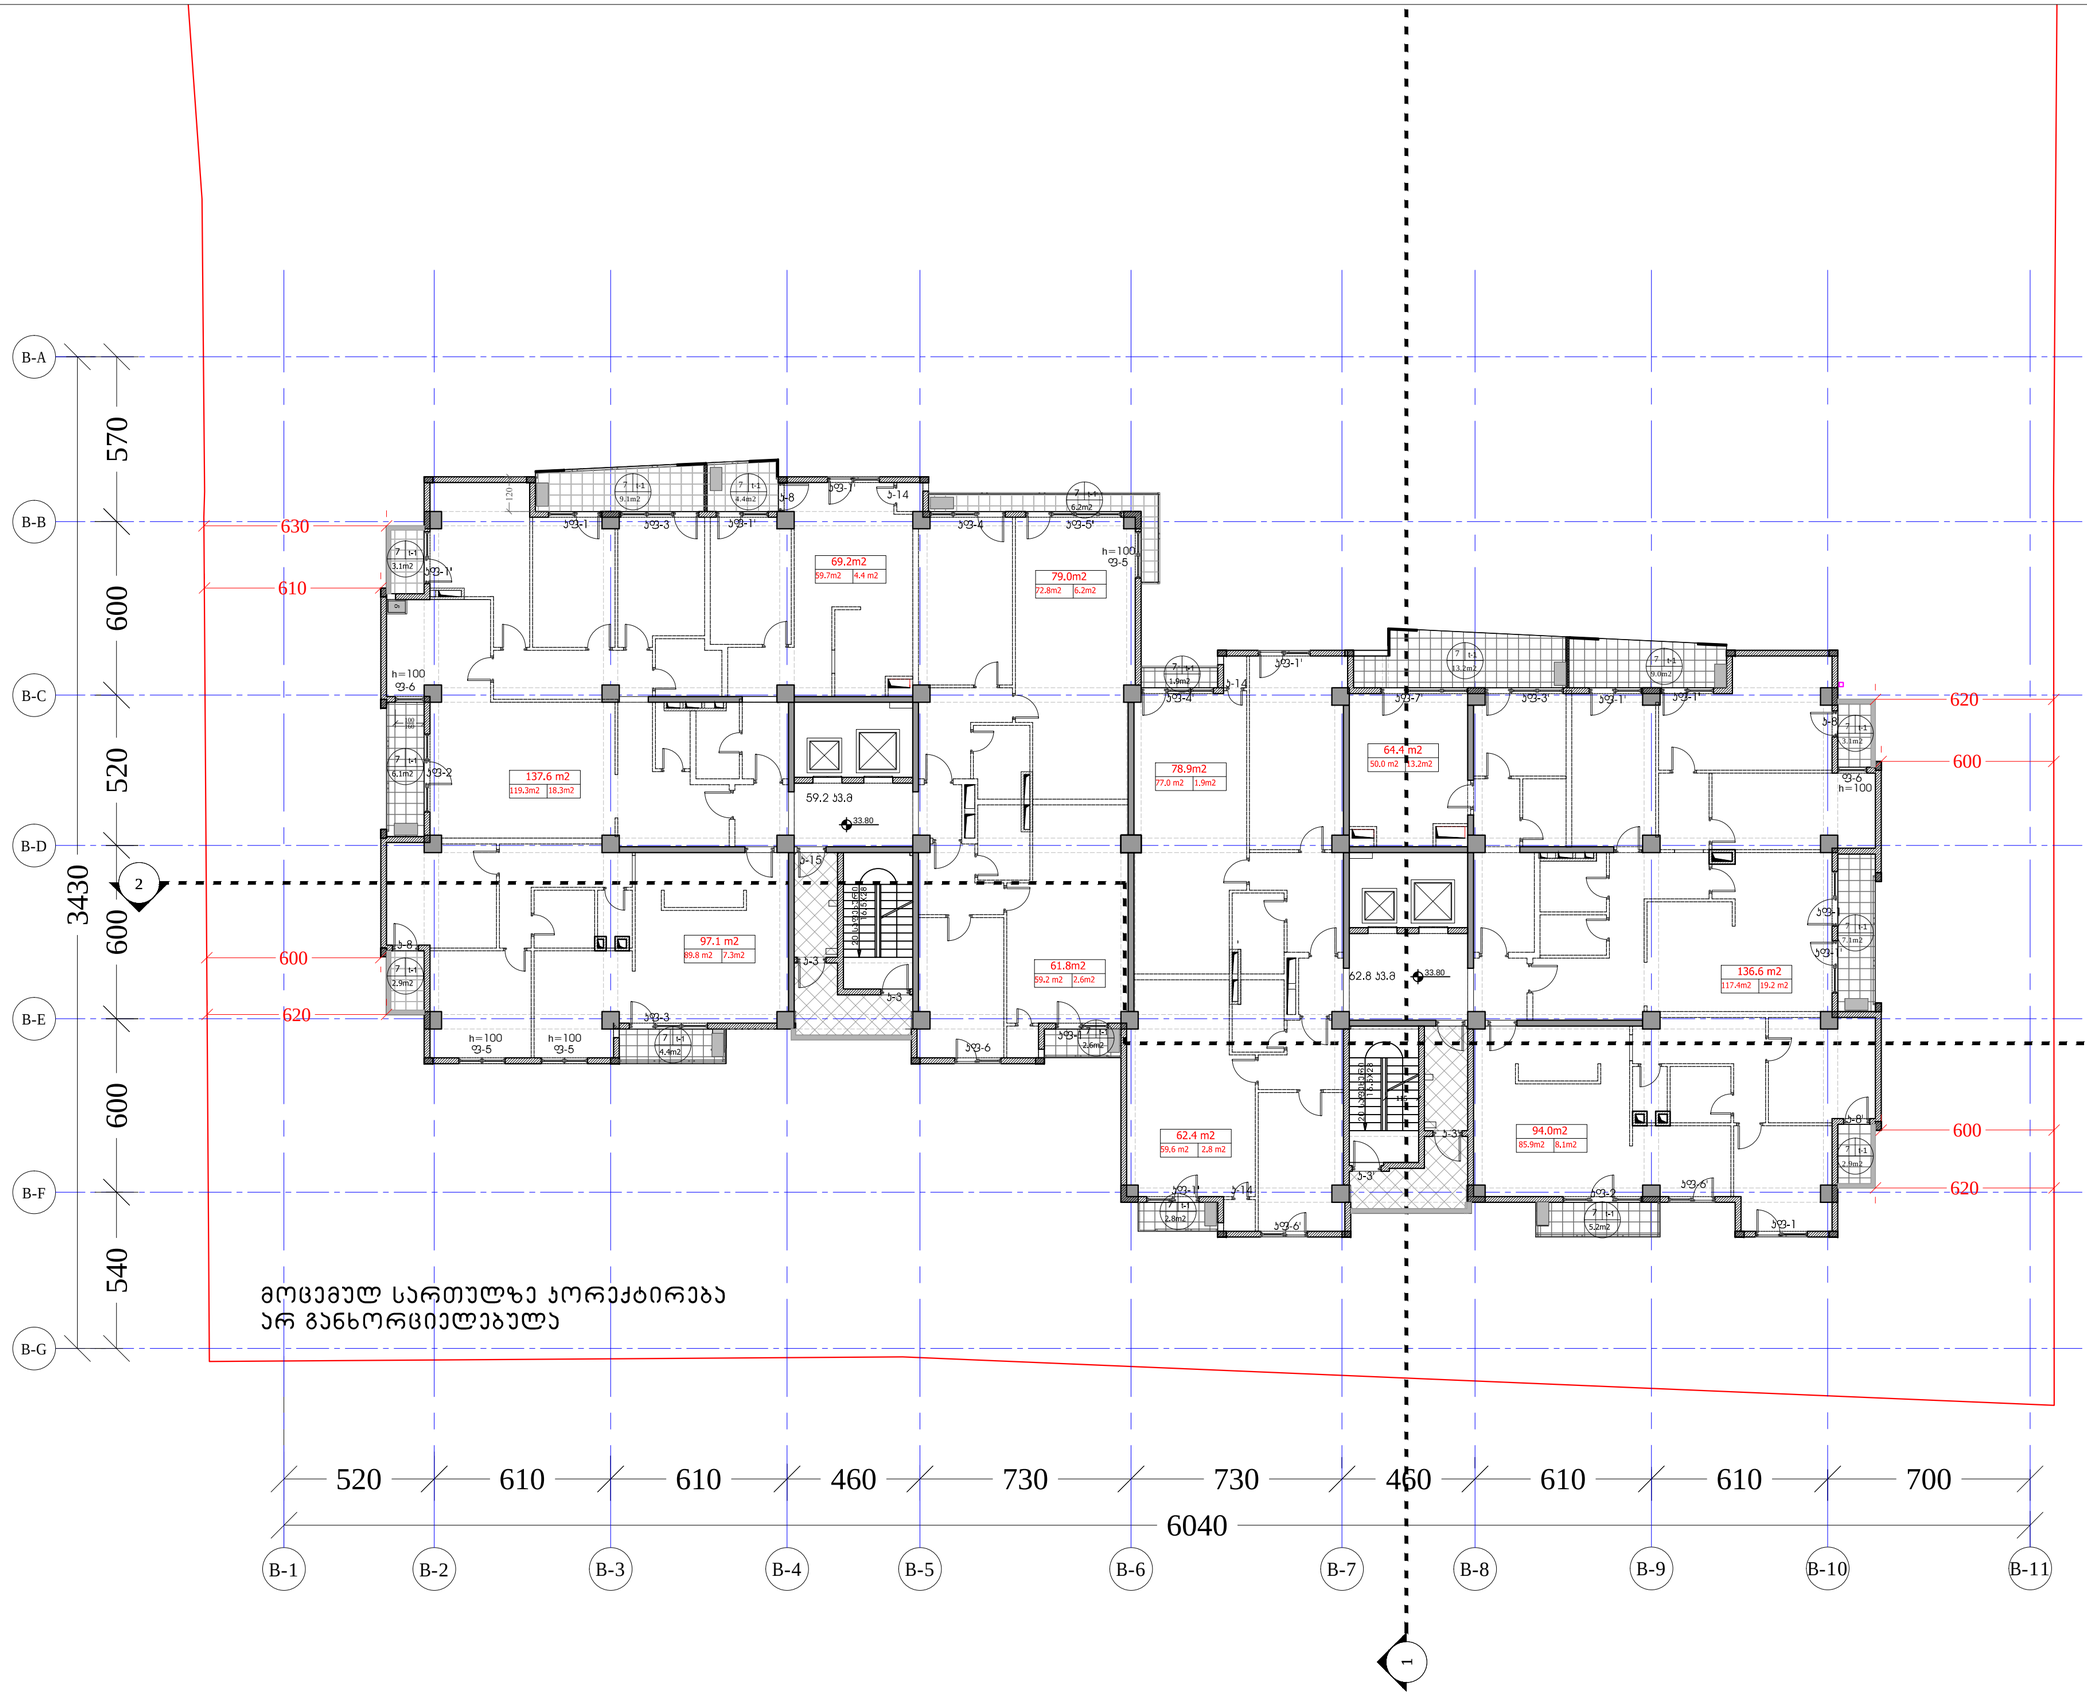

ტექნიკურ-ეკონომიური მაჩვენებლები

"ბ" ბლოკი
X სართულის გეგმა 33.80 ნიშნულზე

ა2 - 966.7 ა3.მ
საერთო ფართი - 996.7ა3.მ
მათ შორის:
სანიაღვრეული ფართი -790.7ა3.მ
(მიწის ზედაპირზე)
სახაზინო ფართი - 84.0 ა3.მ
სადარბაზოს და ჯიხის ქვედის
ფართი - 122.0ა3.მ

დამკვეთი CLIENT	შ.პ.ს. "ურეკი თაუერი "	
პროექტი PROJECT	მრავალფუნქციური შენობა ბაგრატიონის მაგისტრალზე პროექტის კორექტირება	
მისამართი ADDRESS	ი. ჭავჭავაძის გამზირი ყოფილი სტეფანწმიდის ტერიტორია	
თანამდებობა	გვარი	ხელმოწერა
დირექტორი	ი. სალუქვინი	
მთ.არქიტექტორი	გ. სულაბერიძე	
პროექტი	გ. სულაბერიძე	
	რ. ხუციშვილი	
კონსტრუქტორი	ს. ჯაჯანიძე	
3D ვიზუალიზაცია	ლ.ლურსმანაშვილი	
დიზაინერი	ჯ.ხოსიაური	
მშენებლობა	რ. ხუციშვილი	

შ.პ.ს. "არტსტუდიო პროექტი"
0709 თბილისი, ზ. ჭავჭავაძის კ. 3/5,
ტელ/ფაქსი: 9996440, 9920607
www.artstudio.ge
E mail: artstudio_project@yahoo.com
info@artstudio.ge

არქიტექტურული ნაწილი

მასშტაბი SCALE	1:100	თარიღი DATE OF ISSUE	18.11.2014

ნახაზის X სართულის გეგმა 33.80 ნიშნულზე

პროექტირება REVISIONS

№	კორექ. REV.	თარიღი DATE
1	001	27.06.2012
2	002	20.10.2012
3	003	04.05.2013
4		
5		
6		

სტადია STAGE	ინდექსი INDEX	ფურც. PAGES

ფურცლის ზომა PAPER SIZE		პროექტის № PROJECT №	ნახაზის № DRAWING №	ნახაზის სახელი FILE NAME
A-2		1.49.12		gegmeb.dwg

ЗОНИРОВАНИЕ ЗЕМЕЛЬНОГО УЧАСТКА LEGEND

- საზღვარი მშენებარე ობიექტის ტერიტორიის - Граница территории строящегося объекта
- საზღვარი მიმდებარე ტერიტორიების - Граница прилегающих территорий
- საკადასტრო ნომერი, ფართობი - Кадастровый номер, площадь
- ნაგებობის სართულების რაოდენობა - Количество этажей сооружения
- სანიტარული ნორმებით დადგენილი დაცვის ზონა - Санитарно-защитная зона
- — — — ავტომობილის გადასასვლელი - Автомобильный переезд
- ---.---.--- ხეების ფართობი - Площадь деревьев

დამკვეთი CLIENT	შ.პ.ს. "ალაზნის ველი"
პროექტის დასახელება PROJECT	ალაზნის ველის ტერიტორიაზე ელექტრონული სათამაშო აპარატების სალარო-სათამაშო ობიექტის მშენებლობის პროექტი
მისამართი ADDRESS	ქ. წნორის ალაზნის ველის ტერიტორიაზე სოფ. ნაფარეულის მიმდებარედ
ფირმის დასახელება	შპს არისტუდიო
ფირმის ხელმძღვანელი	ი. ბაქრაძე
პროექტის ხელმძღვანელი	ნ. ბაქრაძე
პროექტის ავტორი	ნ. ბაქრაძე
პროექტის ავტორი	ნ. ბაქრაძე ნ. ბაქრაძე
არქიტექტორი	ი. ბაქრაძე
კონსტრუქციული ნაწილის ხელმძღვანელი	ლ. ბაქრაძე
ელექტრული ნაწილის ხელმძღვანელი	ა. ბერიძე
სანტექნიკური ნაწილის ხელმძღვანელი	ნ. ჩხეიძე

შპს არისტუდიო
ARISTUDIO
ქ.წნორი, ალაზნის ველის ტერ. კ. 3/9, ტელ: 995599 02 07 02
www.aristudio.ge
E mail: aristudio_project@yahoo.com
info@aristudio.ge

ნახაზის დასახელება SCALE	1:100
	DATE OF ISSUE 17.11.2014

№	ცვლილება REV	თარიღი DATE
1	001	27.06.2012
2	002	20.10.2012
3	003	04.05.2013
4		
5		
6		

REVISIONS

ნახაზის ცვლილებები

ფურცელი SHEET

ფურცლების რაოდენობა TOTAL SHEETS

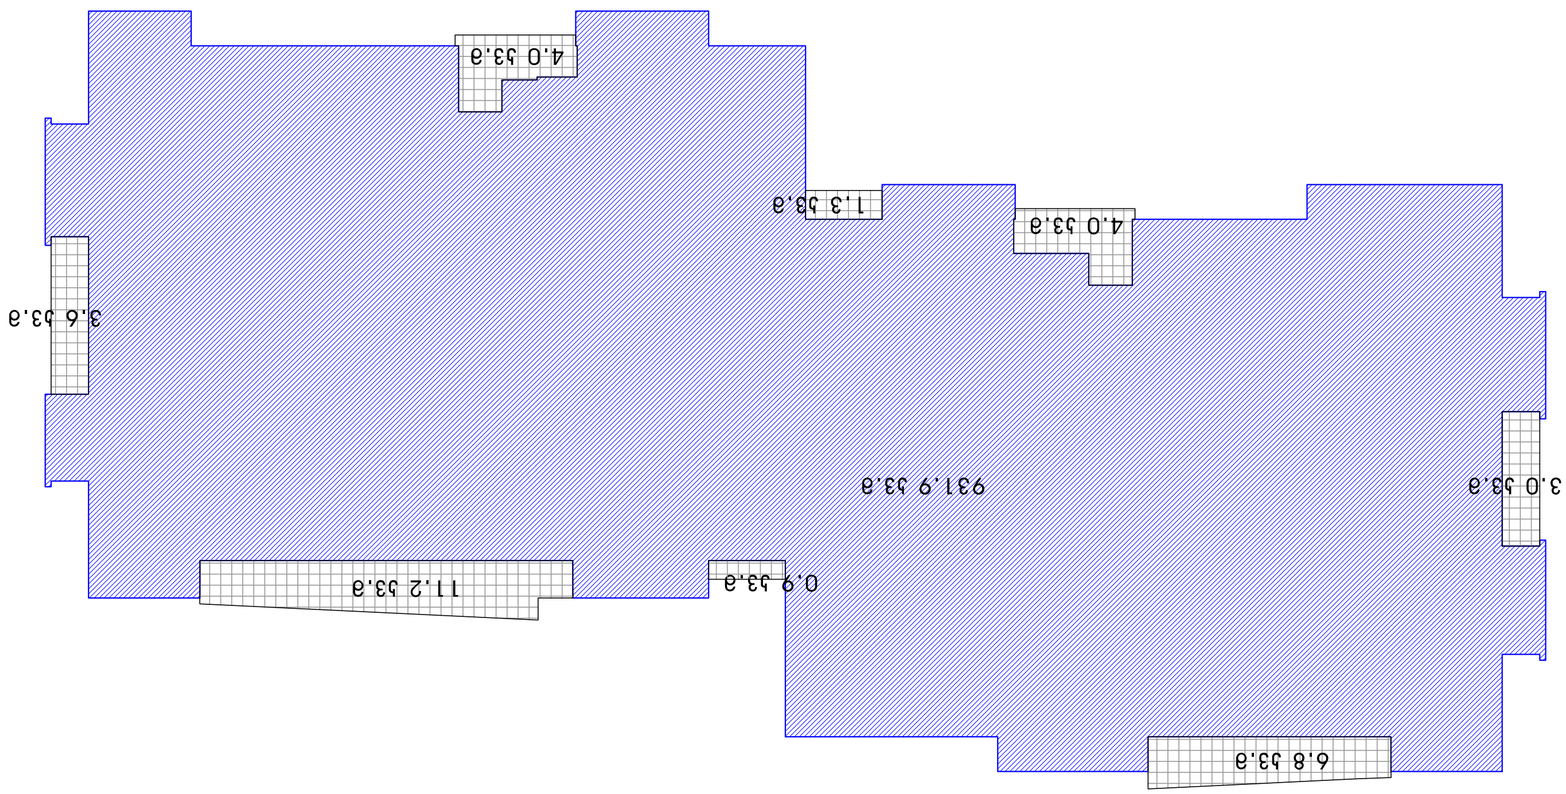

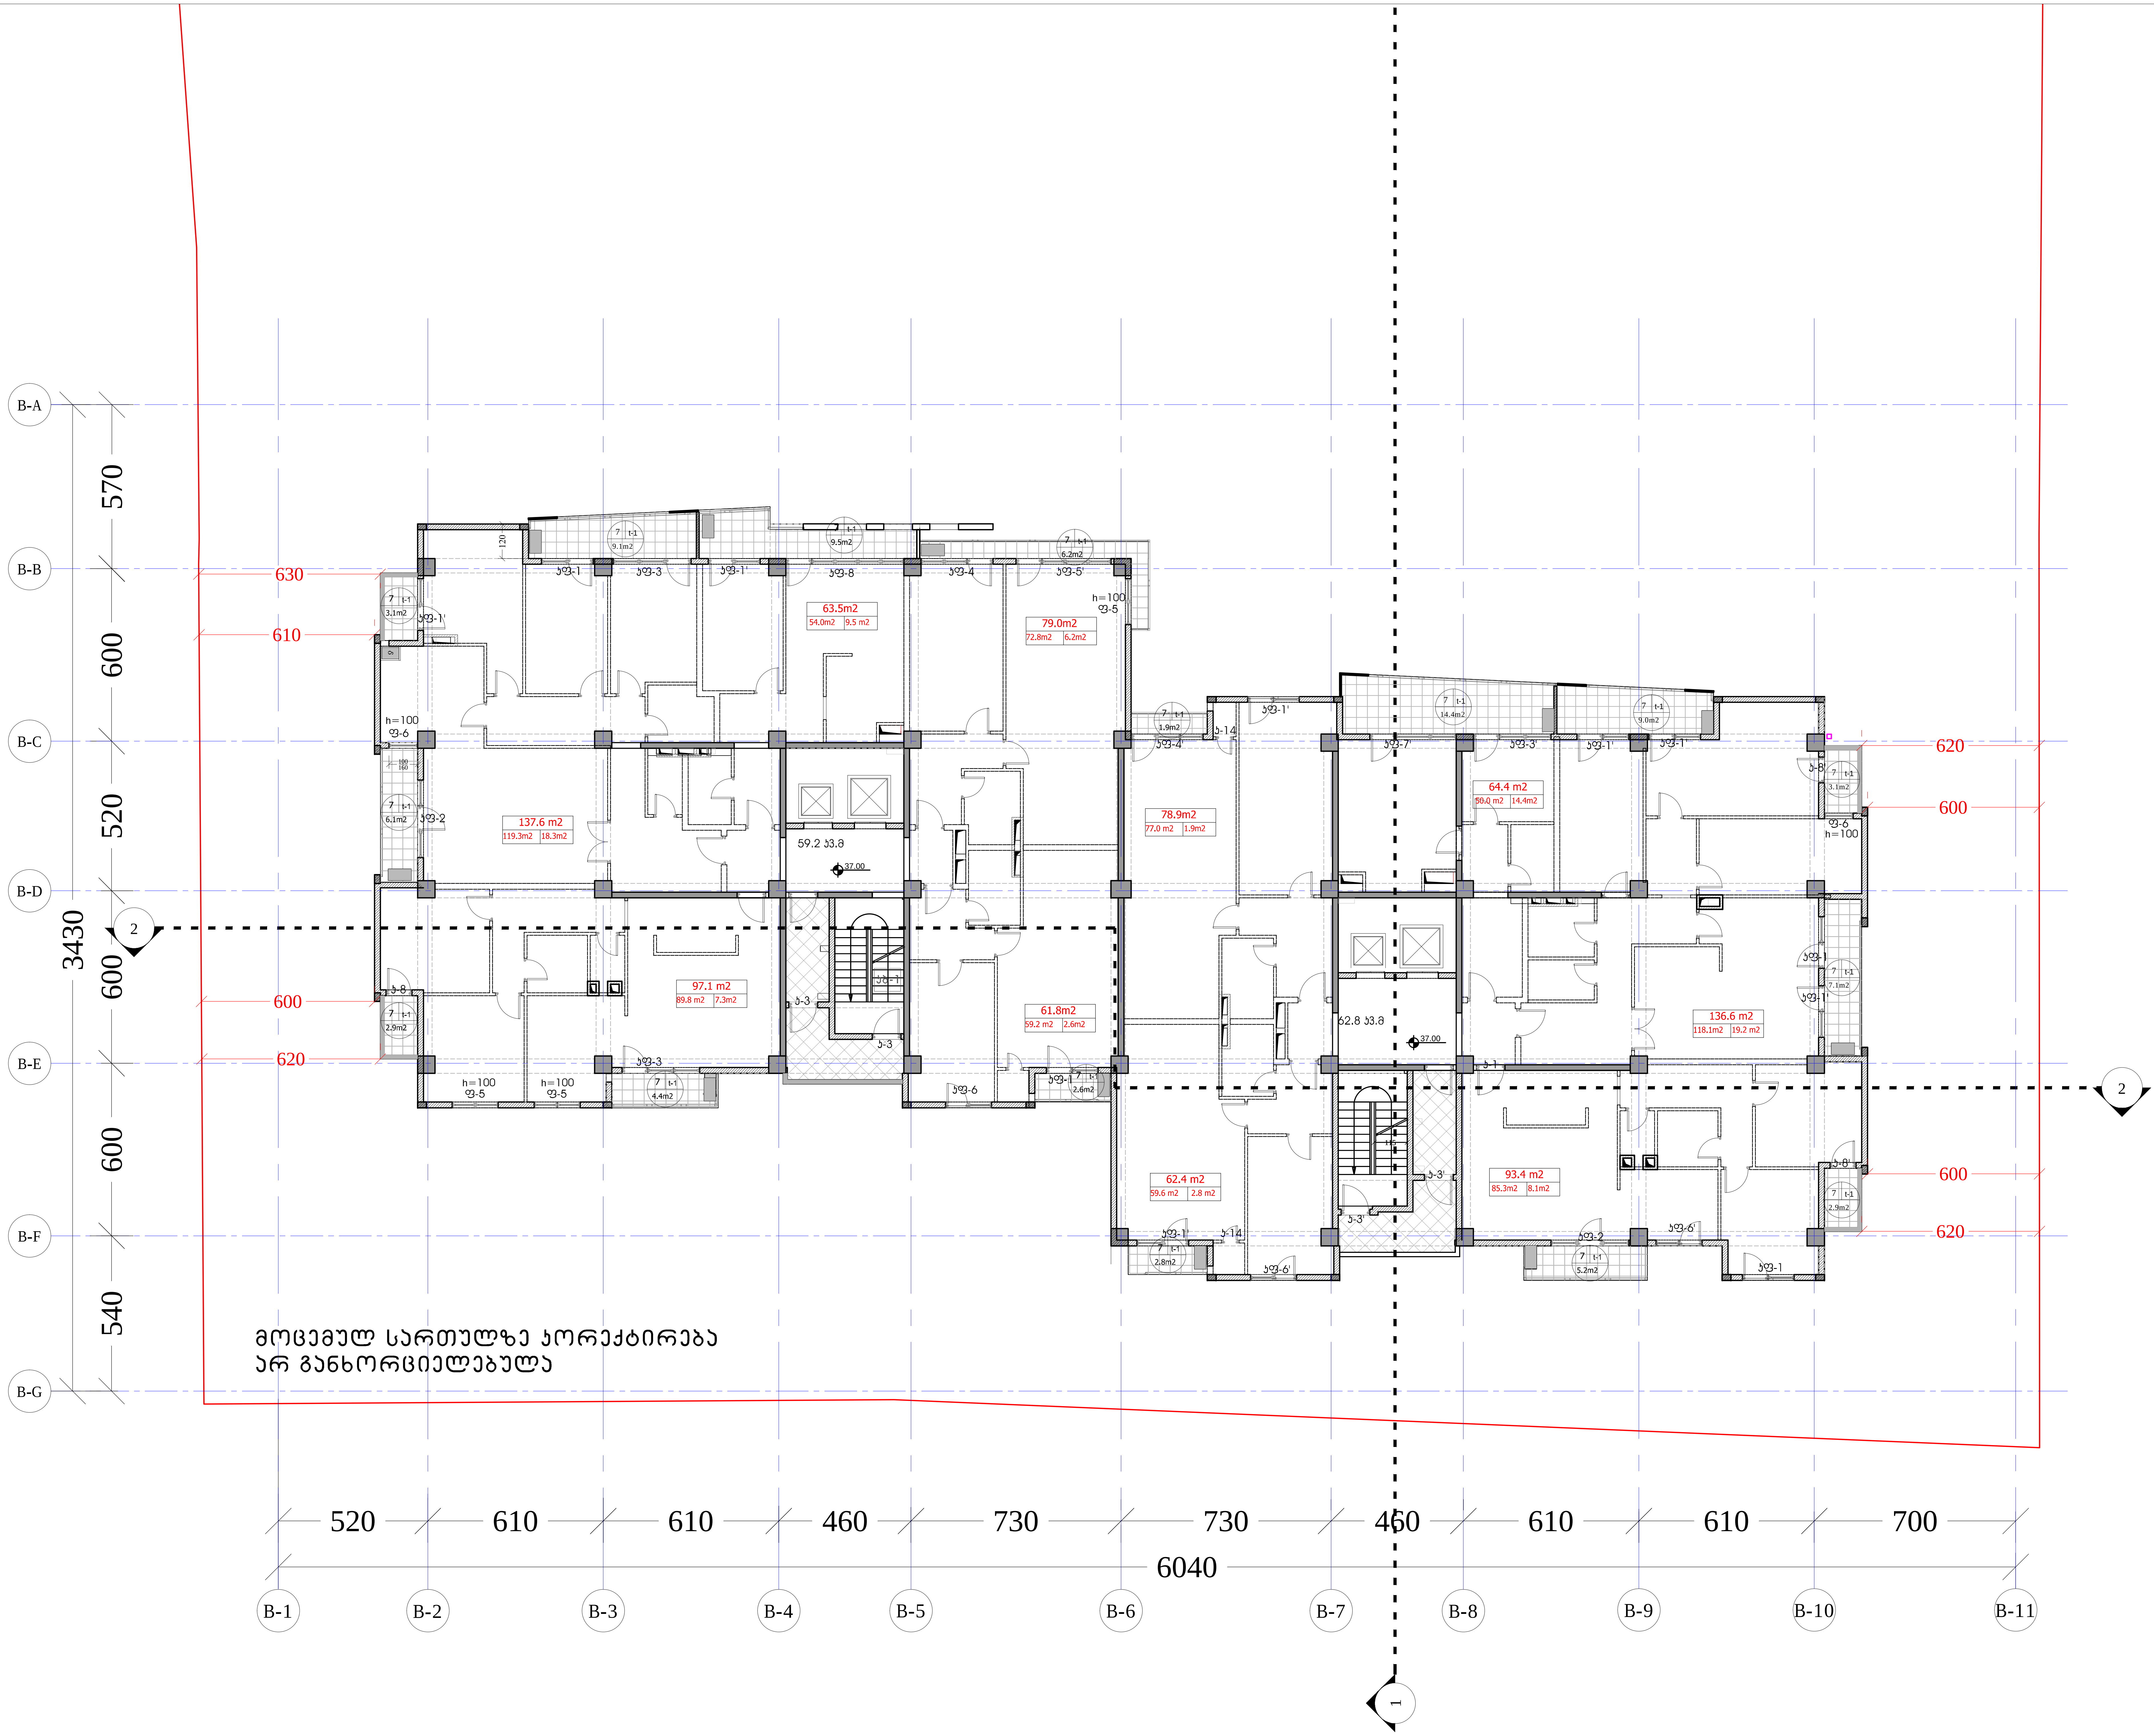

ფორმატი PAPER SIZE	დაკვეთა № CONTRACT №	პროექტის № PROJECT №	ფაილის სახელი FILE NAME
A-2		1.49.12	gegmebi.dwg

პირობითი აღნიშვნები LEGEND

კ-n - კარის მარკირება

ფ-n - ფანჯრის მარკირება

სათავსოს № — იატაკის ტიპი — ფართობი (5 | t-n | 123 m2)

6.00 არქიტექტურული ნიშნული

ჭრილის ხაზი

ღერძის ხაზი

ტექნიკურ-ეკონომიკური მაჩვენებლები

"ბ" ბლოკი

XI სართულის გეგმა 37.00 ნიშნულზე

კ2 - 954.1 კვ.მ

საერთო ფართი - 977.4კვ.მ

მათ შორის:

საცხოვრებელი ფართი - 785.1 კვ.მ (შიდა პერიმეტრზე)

საზაფხული ფართი - 90.3 კვ.მ

სადარბაზოს და კიბის უჯრედის ფართი - 122.0კვ.მ

დამკვეთი CLIENT	შ.პ.ს. "არქი თაუერი "
პროექტი PROJECT	მრავალფუნქციური შენობა ჭავჭავაძის გამზირზე პროექტის კორექტირება
მისამართი ADDRESS	ი. ჭავჭავაძის გამზირი ყოფილი სტუდქალაქის ტერიტორია

თანამდებობა	გვარი	ხელმოწერა
დირექტორი	ი. სკალვინი	
მთ.არქიტექტორი	გ. სულაბერიძე	
ავტორი	გ. სულაბერიძე	
	რ. ხეცურიანი	
კონსტრუქტორი	ს. პაპაშვილი	
3D ვიზუალიზაცია	დ.რუსიტაშვილი	
დამუშავება	ჯ.ხოსიაური	
შეამოწმა	რ. ხეცურიანი	

არტსტუდიო პროექტი ARTSTUDIO PROJECT

შ.პ.ს. "არტსტუდიო პროექტი"
0709 თბილისი, გ. ტაბიძის ქ. 3/5,
ტელ/ფაქსი: 996640, 920607
www.artstudio.ge
E mail: artstudio_project@yahoo.com
info@artstudio.ge

არქიტექტურული ნაწილი

მასშტაბი SCALE	1:100	თარიღი DATE OF ISSUE	18.11.2014

ნახაზი: XI სართულის გეგმა 37.0 ნიშნულზე

კორექტირება REVISIONS

№	კორექტ. REV.	თარიღი DATE
1	001	27.06.2012
2	002	20.10.2012
3	003	04.05.2013
4		
5		
6		

სტადია STAGE	ინდექსი INDEX	ფურც. PAGES

B ბლოკის ჯ2 925.6 კ3.მ+28.5=954.1კ3.მ

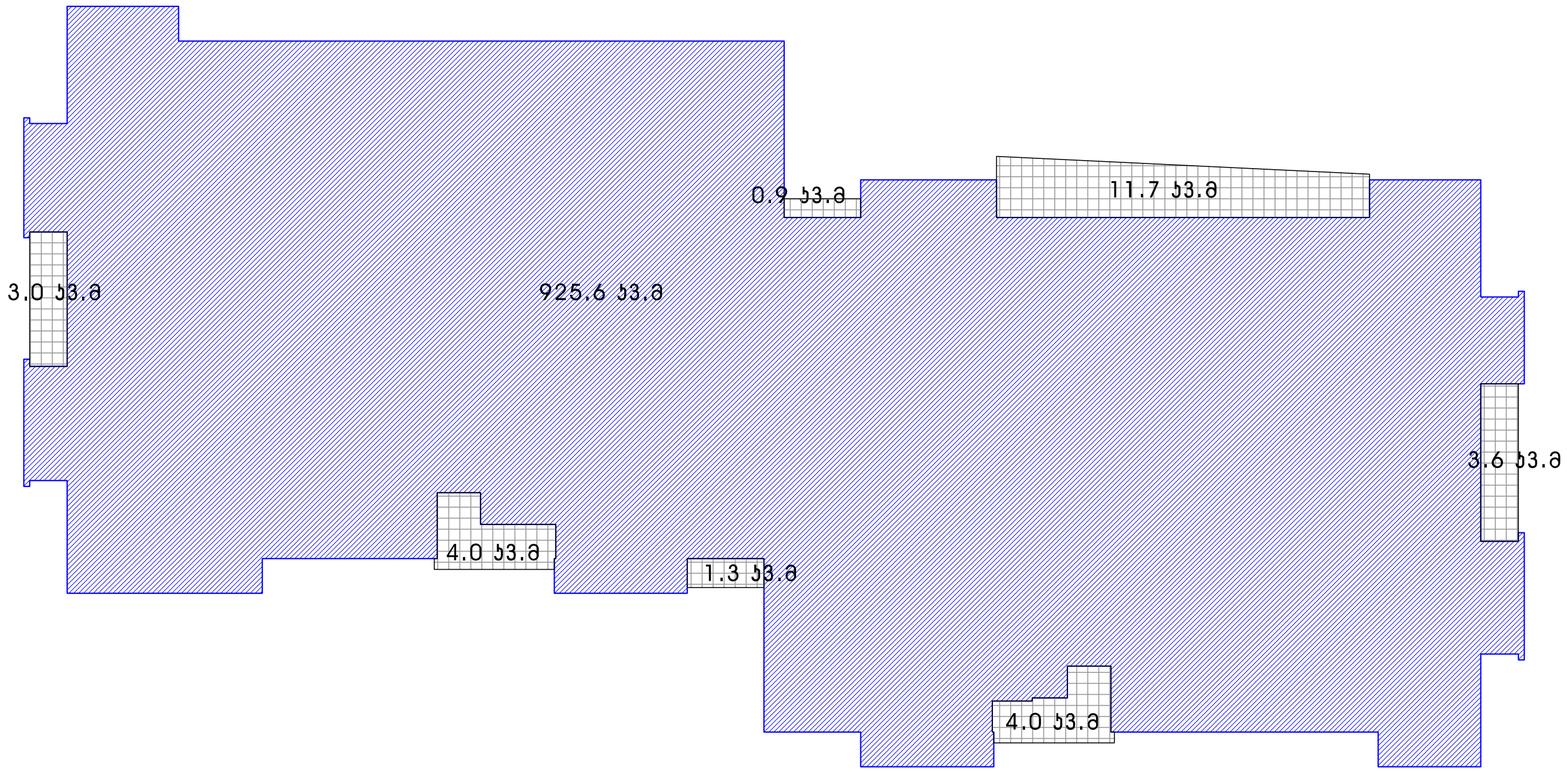

ფორმატი PAPER SIZE	ხელშეკრულების № CONTRACT №	პროექტის № PROJECT №	ფაილის სახელი FILE NAME
A-2		1.49.12	gegmebi.dwg

პირობითი აღნიშვნები LEGEND

კ-ი - კარის მარკირება
ფ-ი - ფანჯრის მარკირება

სათვალის № — 5 | 1ის / 123 მ2 — იატაკის ტიპი / ფართობი

6.00 არქიტექტურული ნიშნული

— — — ბრიდის ხაზი

-·-·-·-·- ღერძის ხაზი

ტექნიკურ-ეკონომიური მაჩვენებლები

დამკვეთი CLIENT	შ.პ.ს. "ურკი თაური "	
პროექტი PROJECT	მრავალფუნქციური შენობა ჯვრისქაძის მეზობლად პროექტის პორექტირება	
მისამართი ADDRESS	ი. ჯვრისქაძის მეზობლად ყოფილი სპეციალების ტერიტორია	
თანამდებობა	გვარი	ხელმოწერა
დირექტორი	ი. სალუქვინი	
მთ.არქიტექტორი	გ. სულაბერიძე	
ავტორი	გ. სულაბერიძე	
	რ. ხუცურიანი	
კონსტრუქტორი	ს. ჯაჯანიძე	
3D ვიზუალიზაცია	დ.ჩრესიბაშვილი	
დაკმეტაჟი	ვ.ხოსიაური	
მეტრონაჟი	რ. ხუცურიანი	

შ.პ.ს. "არისტუდიო პროექტი"
0709 თბილისი, ზ. ანჯაფარიძის ქ. 3/5,
ტელ/ფაქსი: 996440, 920607
www.artstudio.ge
E mail: artstudio_project@yahoo.com
info@artstudio.ge

არქიტექტურული ნაწილი

მასშტაბი SCALE	1:100	თარიღი DATE OF ISSUE	17.11.2014

ნიახური
XI სართულის
გეგმა
37.0
ნიშნულზე

რედაქტირება REVISIONS

№	კორექტ. REV.	თარიღი DATE
1	001	27.06.2012
2	002	20.10.2012
3	003	04.05.2013
4		
5		
6		

სტადია STAGE	ინდექსი INDEX	ფურც. PAGES

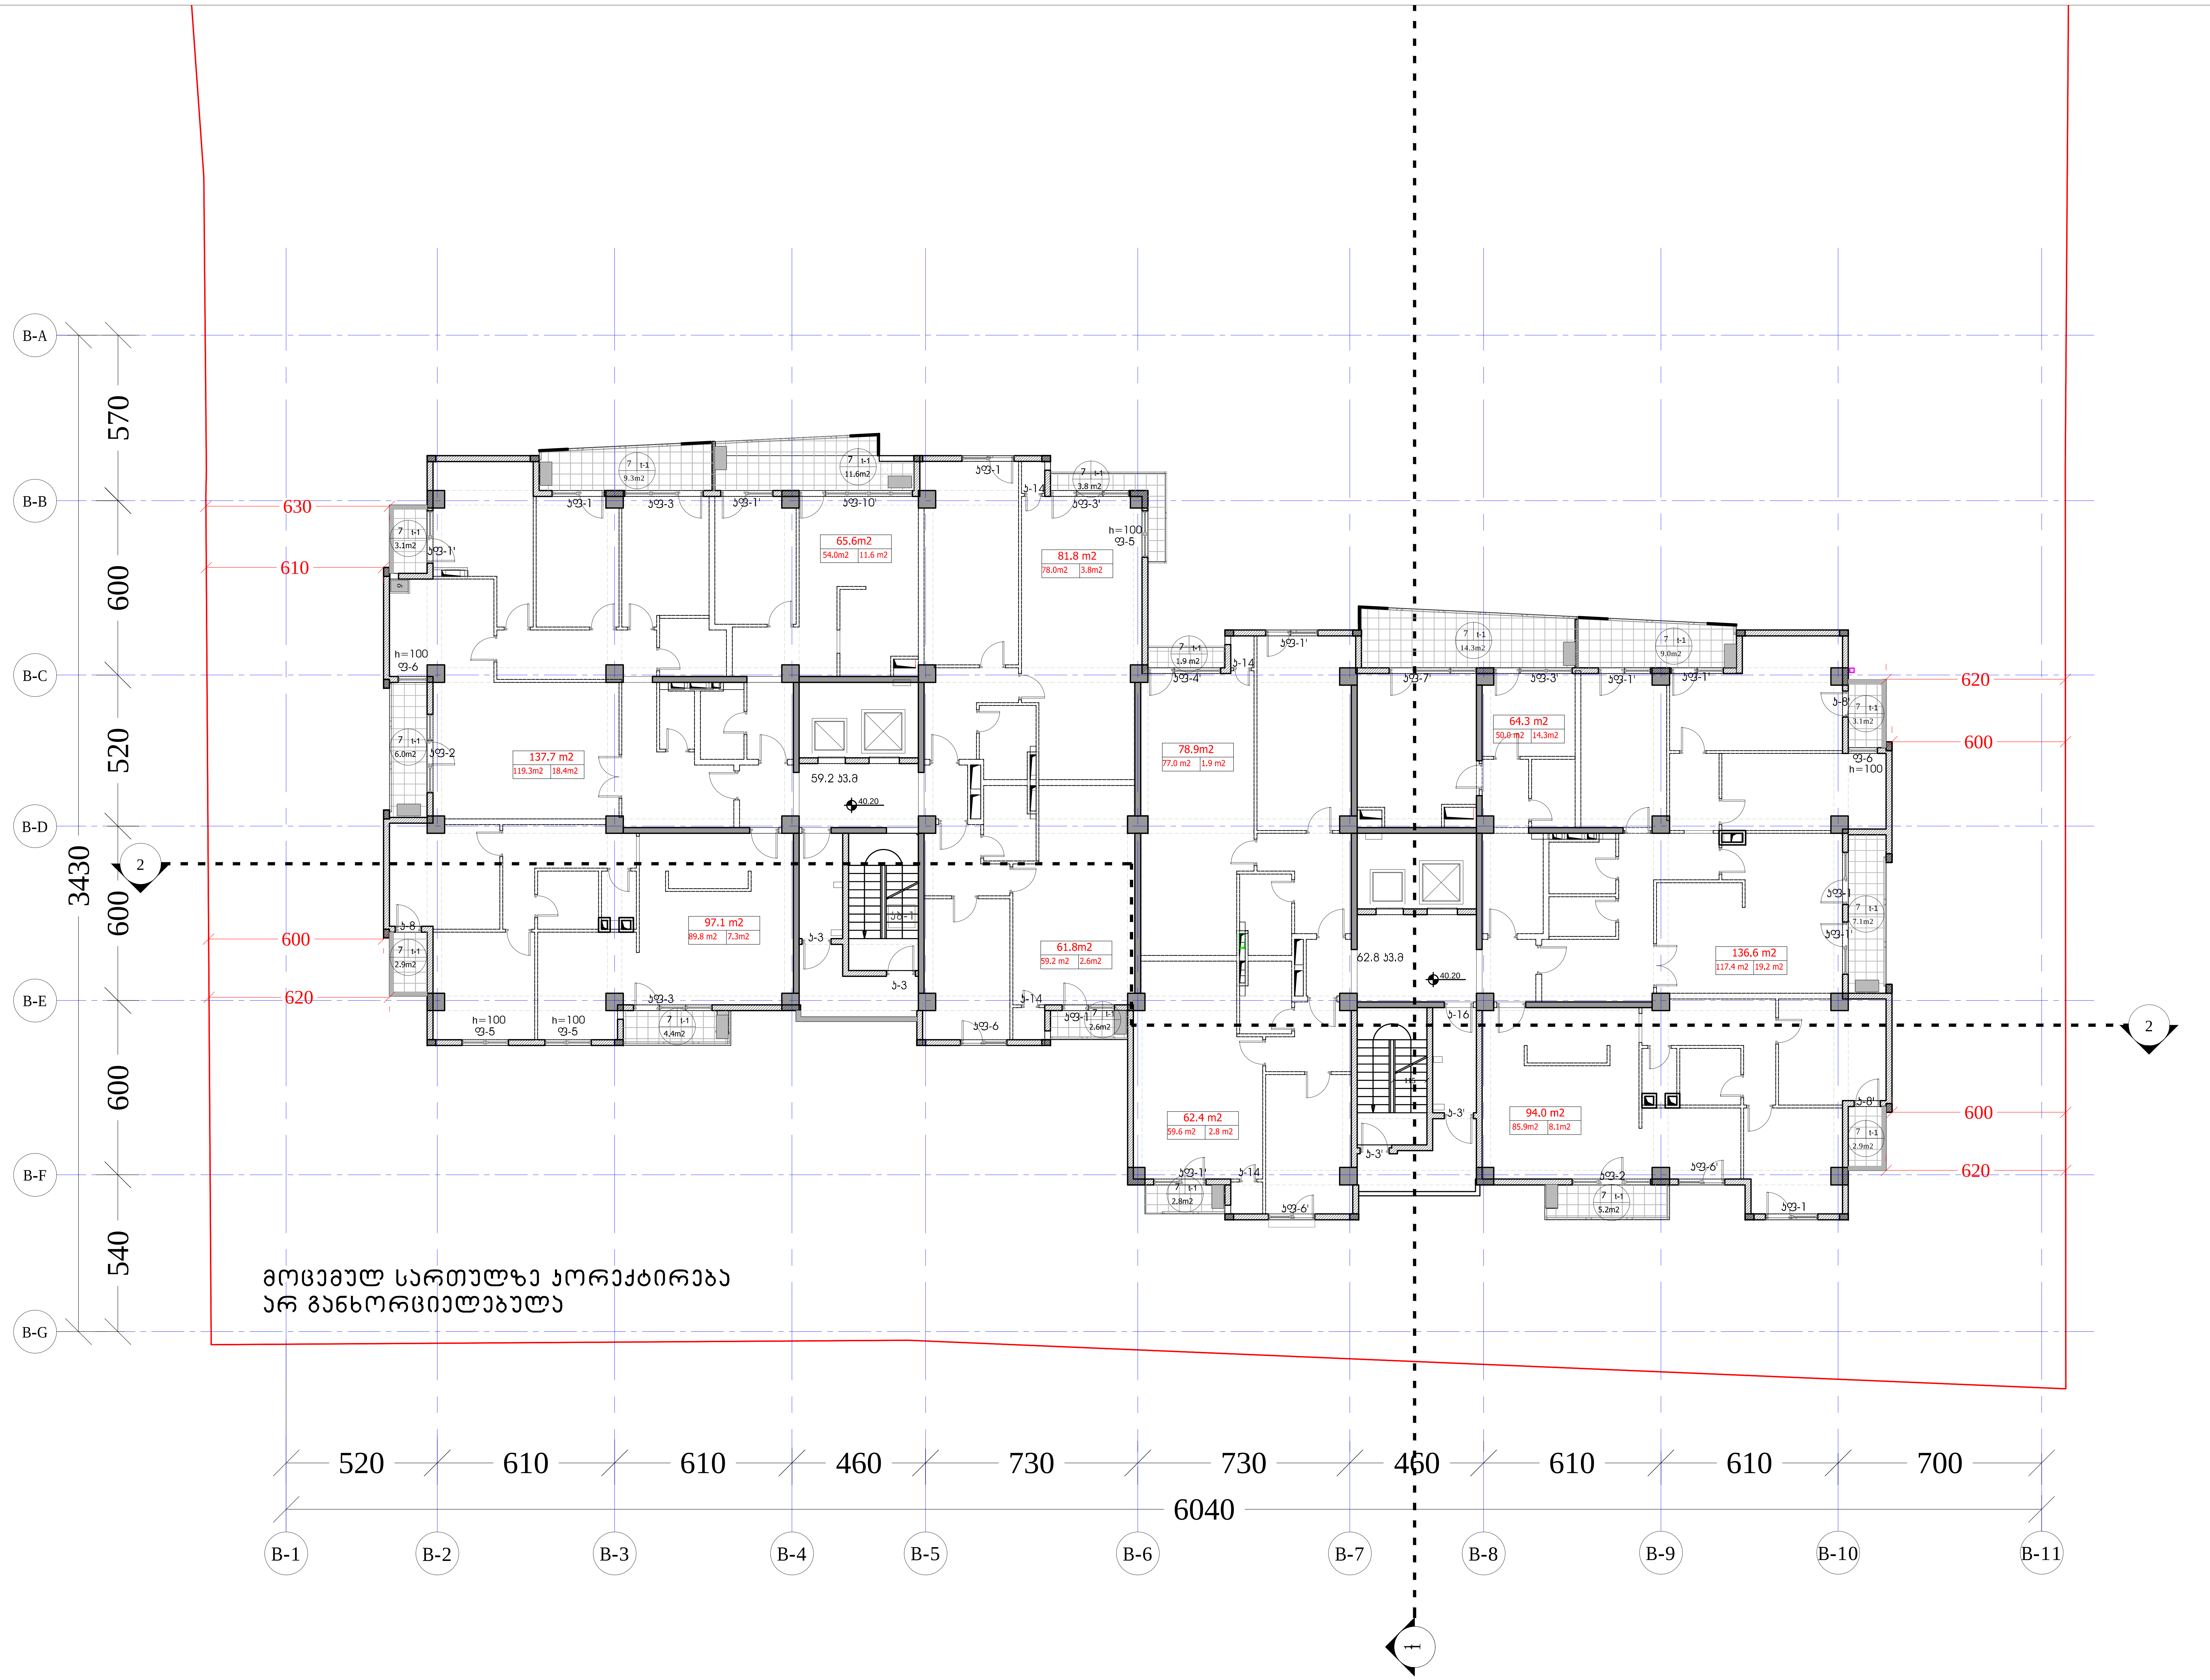

მოცემულ სართულზე კორექტირება
არ განხორციელებულა

ფორმატი PAPER SIZE	დაკვეთა № CONTRACT №	პროექტის № PROJECT №	ფაილის სახელი FILE NAME
A-2		1.49.12	gegmebi.dwg

პირობითი აღნიშვნები LEGEND

კ-n - კარის მარკირება
ფ-n - ფანჯრის მარკირება
სათავსოს № — იატაკის ტიპი — ფართობი (5 | t-n | 123 m2)
6.00 არქიტექტურული ნიშნული
ჭრილის ხაზი
ღერძის ხაზი

ტექნიკურ-ეკონომიკური მაჩვენებლები

"ბ" ბლოკი
XII სართულის გეგმა 40.20 ნიშნულზე
კ2 - 970.3 კვ.მ
საერთო ფართი - 1002.2კვ.მ
მათ შორის:
საცხოვრებელი ფართი - 790.2კვ.მ
(შიდა პერიმეტრზე)
საზაფხულო ფართი - 90.0კვ.მ
სადარბაზოს და კიბის უჯრედის
ფართი -122.0 კვ.მ

დამკვეთი CLIENT	შ.პ.ს. "არქი თაუერი "
პროექტი PROJECT	მრავალფუნქციური შენობა ჯავჯავაძის გამზირზე პროექტის კორექტირება
მისამართი ADDRESS	ი. ჯავჯავაძის გამზირი ყოფილი სტუდქალაქის ტერიტორია

თანამდებობა	გვარი	ხელმოწერა
დირექტორი	ი. სალვინი	
მთ.არქიტექტორი	გ. სულაბერიძე	
ავტორი	გ. სულაბერიძე	
	რ. ხეცურიანი	
კონსტრუქტორი	ს. პაპაშვილი	
3D ვიზუალიზაცია	დ.რუსიტაშვილი	
დაამუშავა	ჯ.ხოსიაური	
შეამოწმა	რ. ხეცურიანი	

შ.პ.ს. "არტსტუდიო პროექტი"
0709 თბილისი, გ. ტაბიძის ქ. 3/5,
ტელ/ფაქსი: 996640, 920607
www.artstudio.ge
E mail: artstudio_project@yahoo.com
info@artstudio.ge

არქიტექტურული ნაწილი

მასშტაბი SCALE	1:100	თარიღი DATE OF ISSUE	18.11.2014

ნახაზი: XII სართულის გეგმა 40.20 ნიშნულზე

კორექტირება REVISIONS

№	კორექტ. REV.	თარიღი DATE
1	001	27.06.2012
2	002	20.10.2012
3	003	04.05.2013
4		
5		
6		

სტადია STAGE	ინდექსი INDEX	ფურც. PAGES

B ბლოკის ს2 931.3 ს3.მ+39.0=970.3 ს3.მ

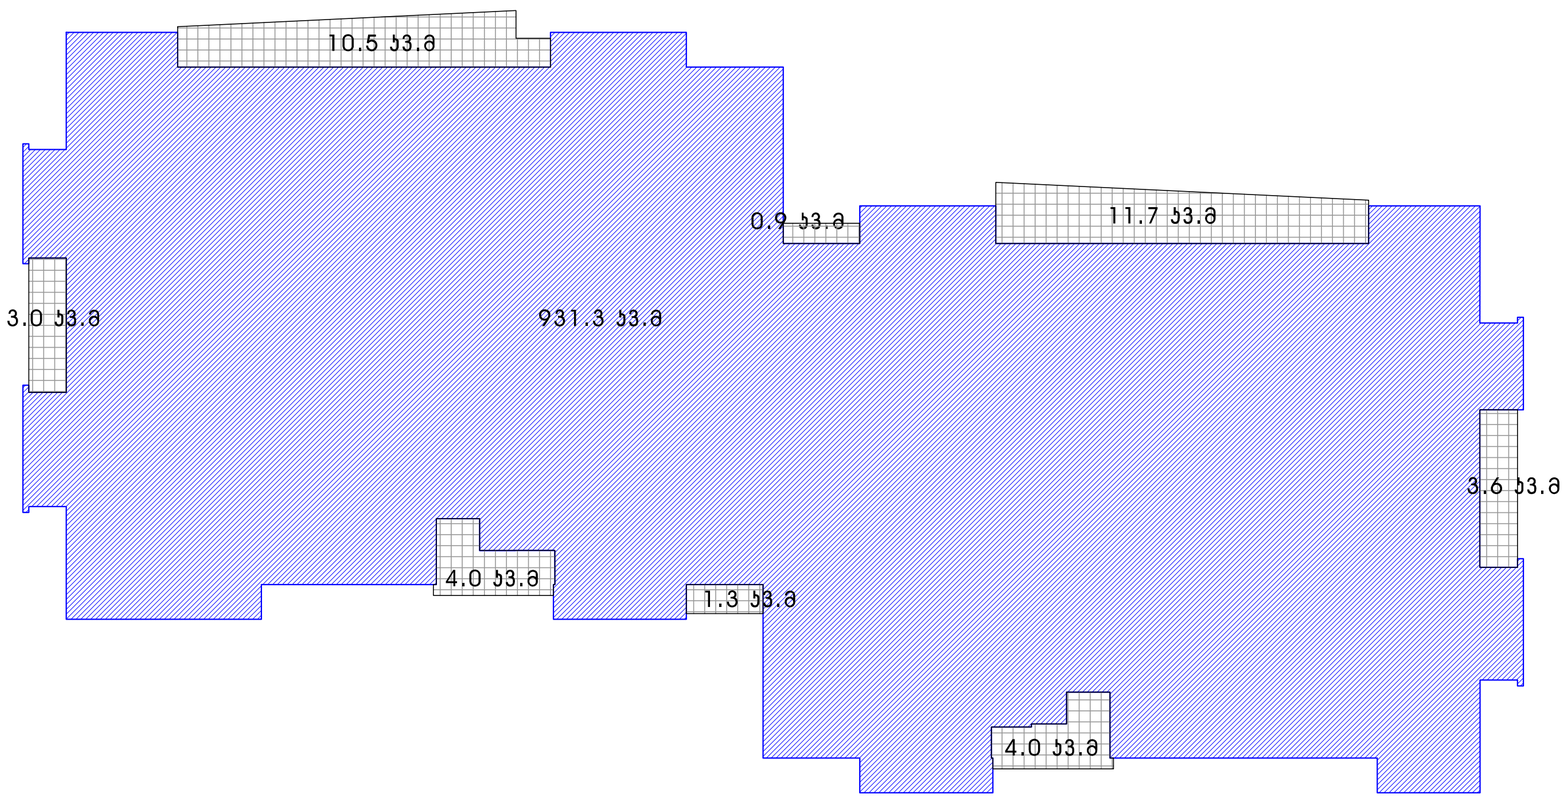

ფორმატი PAPER SIZE	ხელშეკრულების № CONTRACT №	პროექტის № PROJECT №	ფაილის სახელი FILE NAME
A-2		1.49.12	gegmebi.dwg

პირობითი აღნიშვნები LEGEND

ქ-ი - ქარის მარკირება
წ-ი - წნევის მარკირება
სამუშაოს № — 5 (1:0) — 123 მ2 — ბატაკის ტიპი / ზომები
6.00 არქიტექტურული ნიშნული
— — — ბრიდის ხაზი
-.-.-.-.- ღერძის ხაზი

ტექნიკურ-ეკონომიური მაჩვენებლები

დამკვეთი CLIENT	შ.პ.ს. "ურეკ თაუერი"	
პროექტი PROJECT	მრავალფუნქციური შენობა ქუთაისში მეზობელ პროექტის ჯორჯიანის	
მისამართი ADDRESS	ი. ქუთათელის გამზირი ყოფილი სტეფანწმინდის ტერიტორია	
თანამდებობა	გვარი	ხელმოწერა
დირექტორი	ი. სალუქვინი	
მთარგმნელი	გ. სულავარიძე	
ავტორი	გ. სულავარიძე	
	რ. ხუცურიანი	
კონსტრუქტორი	ს. ქეგეშიელი	
3D ვიზუალიზაცია	დ.ჩუსიბავშვილი	
დაკმეტება	ჯ.ხოსიაური	
მეთოდიკა	რ. ხუცურიანი	

შ.პ.ს. "არქიტექტორთა პროექტი"
0709 თბილისი, ზ. ანჯაფარიძის ქ. 3/5,
ტელ/ფაქსი: 996440, 920607
www.artstudio.ge
E mail: artstudio_project@yahoo.com
info@artstudio.ge

არქიტექტურული ნაწილი

მასშტაბი SCALE	1:100	თარიღი DATE OF ISSUE	17.11.2014

ნახაზი
XII სართულის გეგმა 40.20 ნიშნულზე

რედაქტირება REVISIONS		
№	კორექტ. REV.	თარიღი DATE
1	001	27.06.2012
2	002	20.10.2012
3	003	04.05.2013
4		
5		
6		

სტადია STAGE	ინდექსი INDEX	ფურც. PAGES

ფორმატი PAPER SIZE	ხელშეკრულების № CONTRACT №	პროექტის № PROJECT №	ფაილის სახელი FILE NAME
A-2		1.49.12	gegmebi.dwg

ᲐᲠᲝᲑᲘᲗᲘ ᲜᲐᲮᲐᲖᲔᲑᲘ — LEGEND

ა– n - ᲙᲐᲠᲘᲡ ᲛᲐᲠᲙᲘᲠᲔᲑᲐ
ფ– n - ᲤᲐᲜᲯᲠᲘᲡ ᲛᲐᲠᲙᲘᲠᲔᲑᲐ
ᲡᲐᲛᲐᲨᲜᲝᲡ №
5 1:n 123 m2
ᲘᲐᲢᲐᲙᲘᲡ ᲢᲘᲞᲘ
ᲤᲐᲠᲗᲝᲑᲘ
6.00
ᲐᲠᲥᲘᲢᲔᲥᲢᲣᲠᲣᲚᲘ ᲜᲘᲨᲜᲣᲚᲘ
— — — ᲞᲠᲝᲔᲥᲢᲘᲡ ᲮᲐᲖᲘ
-·-·-·- ᲡᲐᲠᲓᲘᲡ ᲮᲐᲖᲘ

630
610
620
600
600
620
600
620
600
620
570
600
520
600
600
540
3430
120
15
10
380
100
h=100
ფ-5
ფ-6
ფ-7
ფ-8
ფ-9
ა-3
ა-3'
ა-14
66.7m2
54.0m2 12.7 m2
81.8 m2
78.0 m2 3.8m2
137.8 m2
119.3m2 18.5m2
59.2 ა3.მ
43.40
80.7m2
77.0 m2 3.7 m2
64.3 m2
50.0 m2 14.3m2
96.5 m2
86.0 m2 10.5m2
61.8m2
59.2 m2 2.6m2
62.8 ა3.მ
136.6 m2
117.4 m2 19.2 m2
62.4 m2
59.6 m2 2.8 m2
94.0 m2
85.9m2 8.1m2
9.3m2
12.7m2
3.8 m2
3.1m2
1.8m2
1.9 m2
14.3m2
9.0m2
3.1m2
6.1m2
2.9m2
7.6m2
7.1m2
2.6m2
2.8m2
5.2m2
2.9m2
ᲐᲮᲐᲚᲘ ᲨᲔᲜᲝᲑᲘᲡ ᲐᲠᲥᲘᲢᲔᲥᲢᲣᲠᲣᲚᲘ ᲒᲔᲒᲛᲐ
ᲛᲝᲪᲔᲛᲣᲚ ᲡᲐᲠᲗᲣᲚᲖᲔ ᲙᲝᲠᲔᲥᲢᲘᲠᲔᲑᲐ
ᲐᲠ ᲒᲐᲜᲮᲝᲠᲪᲘᲔᲚᲔᲑᲣᲚᲐ
520 610 610 460 730 730 460 610 610 700
6040
B-A B-B B-C B-D B-E B-F B-G
2 1
B-1 B-2 B-3 B-4 B-5 B-6 B-7 B-8 B-9 B-10 B-11

ᲙᲝᲜᲡᲢᲠᲣᲥᲪᲘᲣᲚ-ᲔᲙᲝᲜᲝᲛᲘᲣᲠᲘ ᲛᲐᲩᲕᲔᲜᲔᲑᲚᲔᲑᲘ

"ბ" ბლოკი
XIII სართულის გეგმა 43.40 ნიშნულზე
ა2 - 966.9 ა3.მ
საერთო ფართი - 1004.6ა3.მ
მათ შორის:
საცხოვრებელი ფართი - 786.4ა3.მ
(მიდა პერიმეტრზე)
საზაფხული ფართი - 96.2 ა3.მ
სადარბაზოს და პიჩის პირველის
ფართი - 122.0 ა3.მ

დამკვეთი CLIENT	შ.პ.ს. "არკი თაური"
პროექტი PROJECT	მრავალფუნქციური მენოლა ვაჟკაცობის გამზირზე პრომპტის პორექტირება
მისამართი ADDRESS	ი. ვაჟკაცობის გამზირი ყორფილი სტუდენტების ტერიტორია

თანამდებობა	გვარი	ხელმოწერა
დირექტორი	ი. სალუქვინი	
მთ.არქიტექტორი	გ. სულხანიშვილი	
ავტორი	გ. სულხანიშვილი	
	რ. ხუცურინი	
კონსტრუქტორი	ს. ვაშაყმაშვილი	
ვე პიჩეულიზაცია	დ.ჩუსიტაყმაშვილი	
დიზაინერი	ვ.ხოსიტაური	
მექანიკა	რ. ხუცურინი	

შ.პ.ს. "არისტუდიო პროექტი"
0709 თბილისი, ზ. ფალიაშვილის ქ. 3/5,
ბეჭ/ფაქსი: 996640, 920607
www.artstudio.ge
E mail: artstudio_project@yahoo.com
info@artstudio.ge

ᲐᲠᲥᲘᲢᲔᲥᲢᲣᲠᲣᲚᲘ ᲜᲐᲬᲘᲚᲘ

მასშტაბი SCALE	1:100	თარიღი DATE OF ISSUE	18.11.2014

ნახაზი
XIII სართულის გეგმა 43.40 ნიშნულზე

ᲞᲠᲝᲔᲥᲢᲘᲡ ᲨᲔᲡᲬᲝᲠᲔᲑᲐ — REVISIONS

№	კორექ. REV.	თარიღი DATE
1	001	27.06.2012
2	002	20.10.2012
3	003	04.05.2013
4		
5		
6		

სტადია STAGE	ინდექსი INDEX	ფურც. PAGES

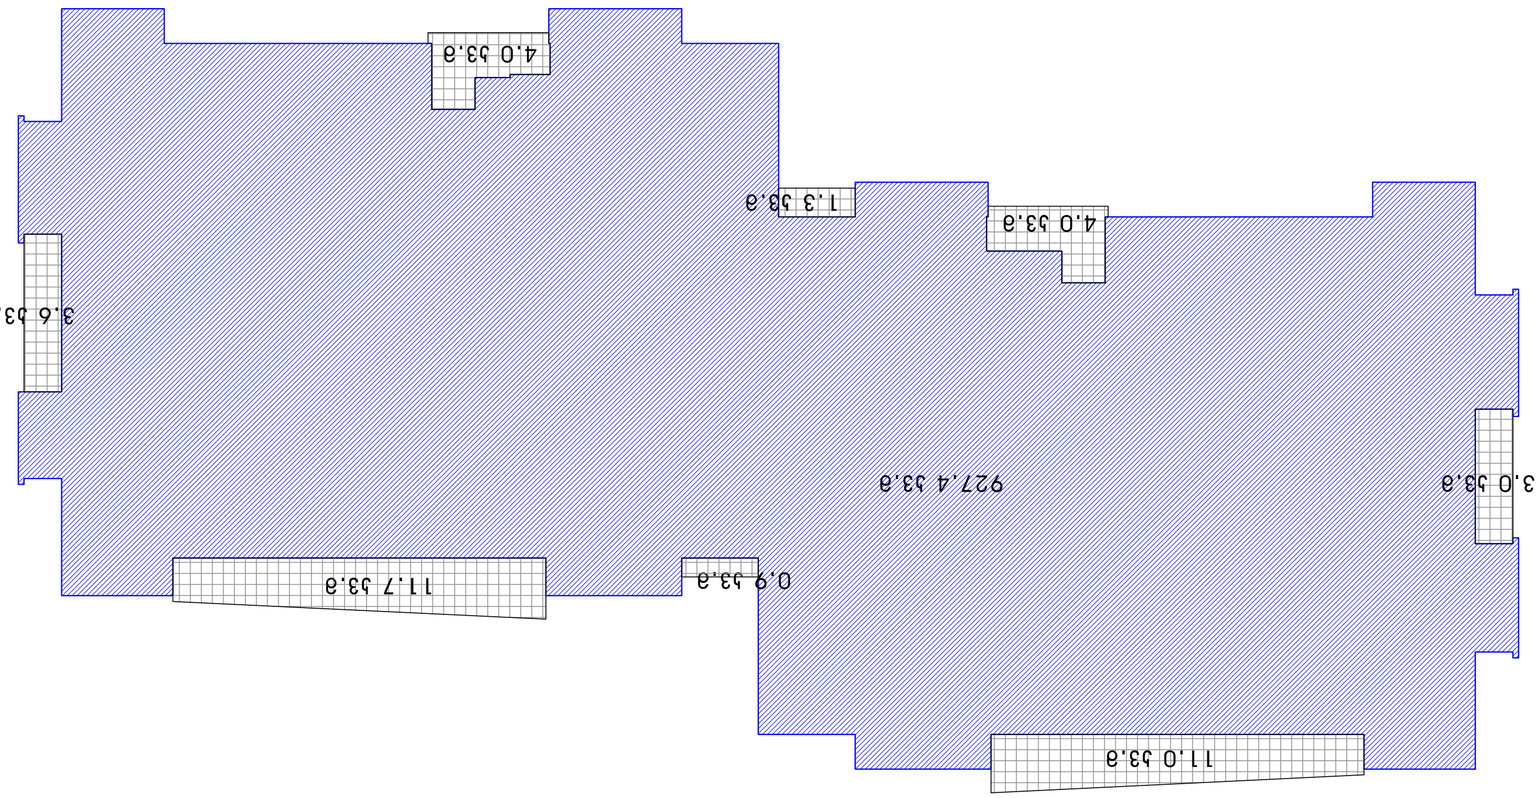

В ъфмъпъ ъ2 927.4 53.ə +39.5=966.953.ə

ფორმატი FAPEER SIZE	A-2
ხელშეკრულების № CONTRACT №	
პროექტის № PROJECT №	1.49.12
ფაილის სახელი FILE NAME	gegmeb1.dwg

ЗОФМЪПОПЮ ЪФ0З3Б5Ъ9Ю LEGEND

ს-ი - ქალაქის მთავარი მაგისტრალი

ზ-ი - შენახული მაგისტრალი

სატესტო ჭაბურღილის № ტესტირების ადგილი

ტესტირების ზონა

ტესტირების ტერიტორიის ფარგლები

ტესტირების ტერიტორიის ფარგლები

ტესტირების ტერიტორიის ფარგლები

ფორმატი PAPER SIZE	ხელშეკრ. № CONTRACT №	პროექტის № PROJECT №	ფაილის სახელი FILE NAME
A-2		1.49.12	gegmebi.dwg

ᲐᲘᲠᲝᲑᲘᲗᲘ ᲐᲦᲜᲘᲨᲕᲜᲔᲑᲘ — LEGEND

ა–n - ᲙᲐᲠᲘᲡ ᲛᲐᲠᲯᲘᲜᲐ
Ზ–n - ᲖᲐᲜᲖᲐᲠᲘᲡ ᲛᲐᲠᲯᲘᲜᲐ

ᲡᲐᲛᲐᲨᲐᲮᲝᲡ №: 5 (1-n) 123 m2 — ᲘᲐᲢᲐᲙᲘᲡ ᲢᲘᲞᲘ; ᲤᲐᲠᲗᲝᲑᲔᲑᲘ

6.00 ᲐᲠᲥᲘᲢᲔᲥᲢᲣᲠᲣᲚᲘ ᲜᲘᲨᲜᲣᲚᲘ

— — — ᲞᲠᲝᲔᲥᲢᲘᲡ ᲮᲐᲖᲘ

-·-·-·- ᲡᲐᲖᲦᲕᲠᲘᲡ ᲮᲐᲖᲘ

ᲑᲔᲭᲓᲘᲣᲠ-ᲔᲙᲝᲜᲝᲛᲘᲣᲠᲘ ᲛᲐᲩᲕᲔᲜᲔᲑᲚᲔᲑᲘ

"ბ" ᲑᲚᲝᲙᲘ
XIV ᲡᲐᲠᲗᲣᲚᲘᲡ ᲒᲔᲒᲛᲐ 46.60 ᲜᲘᲨᲜᲘᲡᲚᲖᲔ

ა2 - 966.9 ა.მ
ᲡᲐᲔᲠᲗᲝ ᲤᲐᲠᲗᲘ - 1001.5ა.მ
ᲛᲗᲘ ᲨᲠᲘᲡ:
ᲡᲐᲪᲮᲝᲕᲠᲔᲑᲔᲚᲘ ᲤᲐᲠᲗᲘ - 786.5ა.მ
(ᲛᲘᲡᲘ ᲞᲐᲠᲘᲛᲔᲢᲠᲖᲔ)
ᲡᲐᲮᲐᲤᲮᲔᲚᲝ ᲤᲐᲠᲗᲘ - 93.0 ა.მ
ᲡᲐᲓᲐᲠᲑᲐᲖᲝᲡ ᲓᲐ ᲞᲘᲠᲑᲘᲡ ᲣᲫᲠᲐᲕᲘᲡ ᲤᲐᲠᲗᲘ - 122.0 ა.მ

დამკვეთი CLIENT	შ.პ.ს. "ურეკი თაუერი "
პროექტი PROJECT	მრავალფუნქციური შენობა ვაკის ველზე, ბაგებირზე პროექტის კორექტირება
მისამართი ADDRESS	ი. ვაკის ველის გამჭირი ორფილი სანტექნიკის ტერიტორია

თანამდებობა	გვარი	ხელმოწერა
დირექტორი	ი. სალუქვინი	
მთ.არქიტექტორი	გ. სულაბერიძე	
პბ ოთხი	გ. სულაბერიძე	
	რ. ხეცურიანი	
კონსტრუქტორი	ს. ვაკაშვილი	
ვე პროექტირება	ლ.რუსიაშვილი	
დაგეგმვა	ჯ.ხოსიაური	
მეგობრი	რ. ხეცურიანი	

შ.პ.ს. "არტსტუდიო პროექტი"
0709 თბილისი, ზ. ფალიაშვილის ქ. 3/5,
ტელ/ფაქსი: 996640, 920607
www.artstudio.ge
E mail: artstudio_project@yahoo.com
info@artstudio.ge

ᲐᲠᲥᲘᲢᲔᲥᲢᲣᲠᲐ ᲜᲐᲮᲐᲢᲔᲑᲘ

მასშტაბი SCALE	1:100	თარიღი DATE OF ISSUE	18.11.2014

ნახატის XIV სართულის გეგმა 46.60 ნიშნულზე

ᲞᲠᲝᲔᲥᲢᲘᲠᲔᲑᲐ — REVISIONS

№	კორექტ. REV.	თარიღი DATE
1	001	27.06.2012
2	002	20.10.2012
3	003	04.05.2013
4		
5		
6		

სტადია STAGE	ინდექსი INDEX	ფურც. PAGES

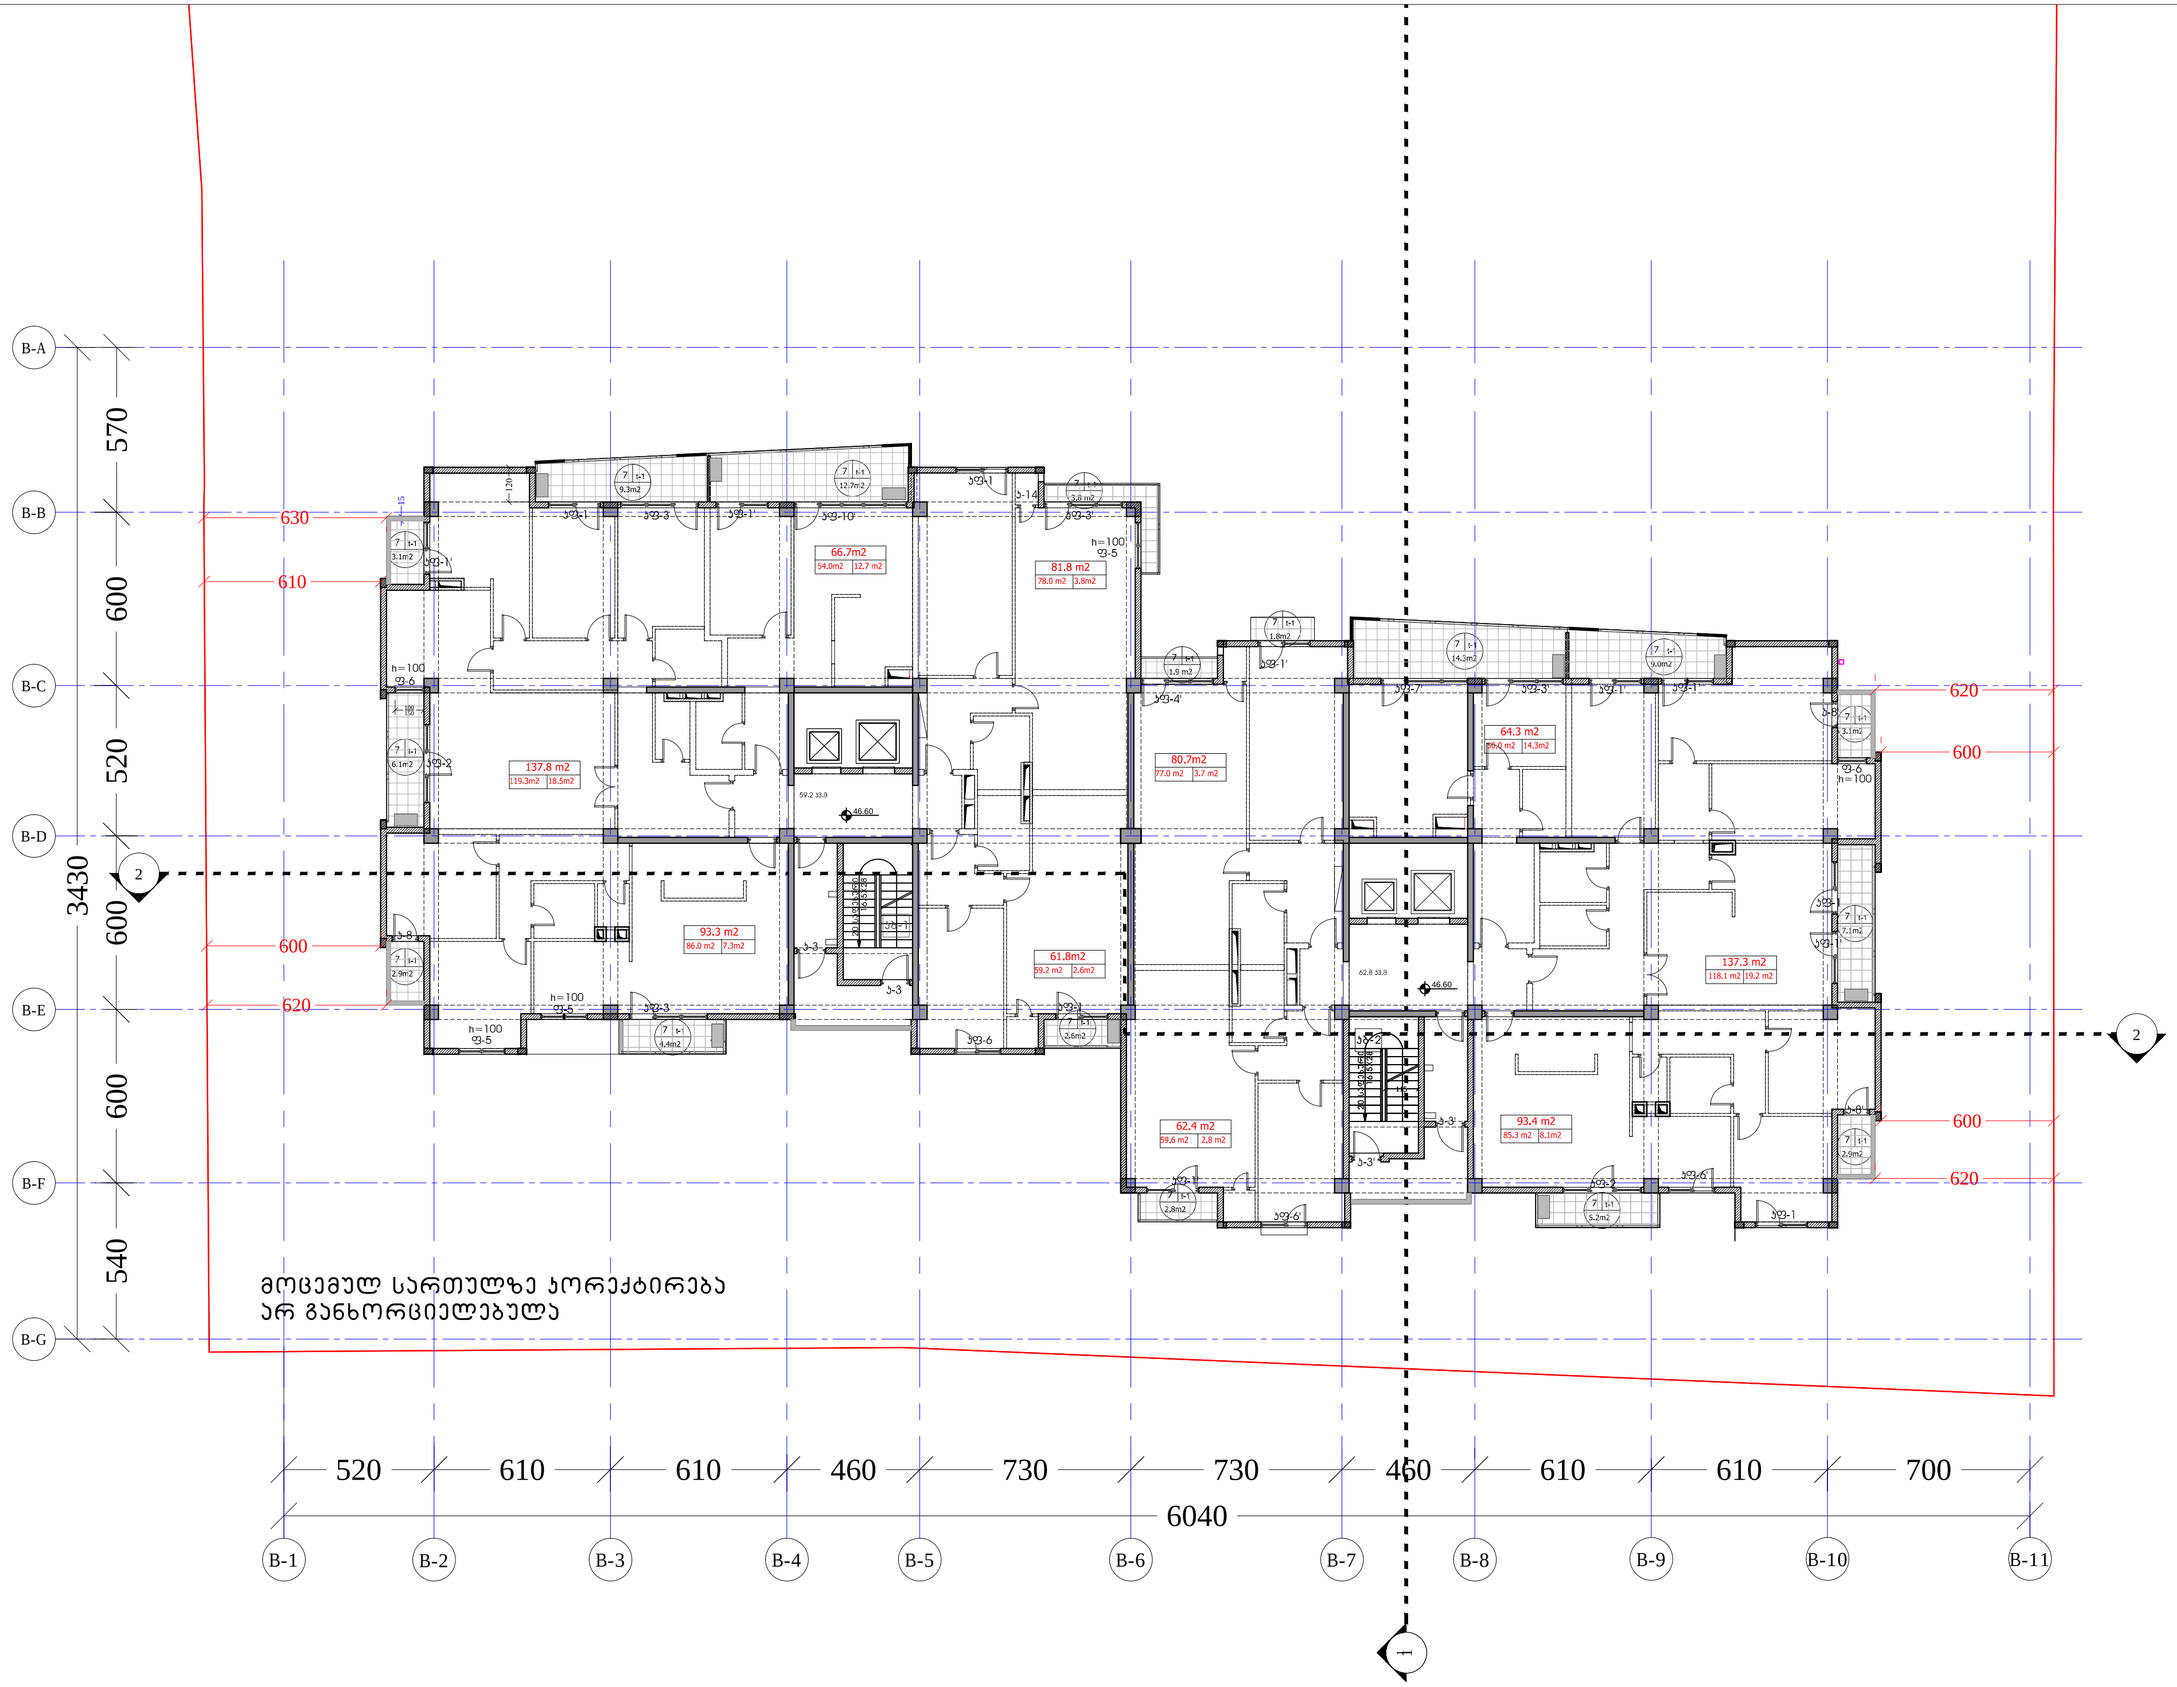

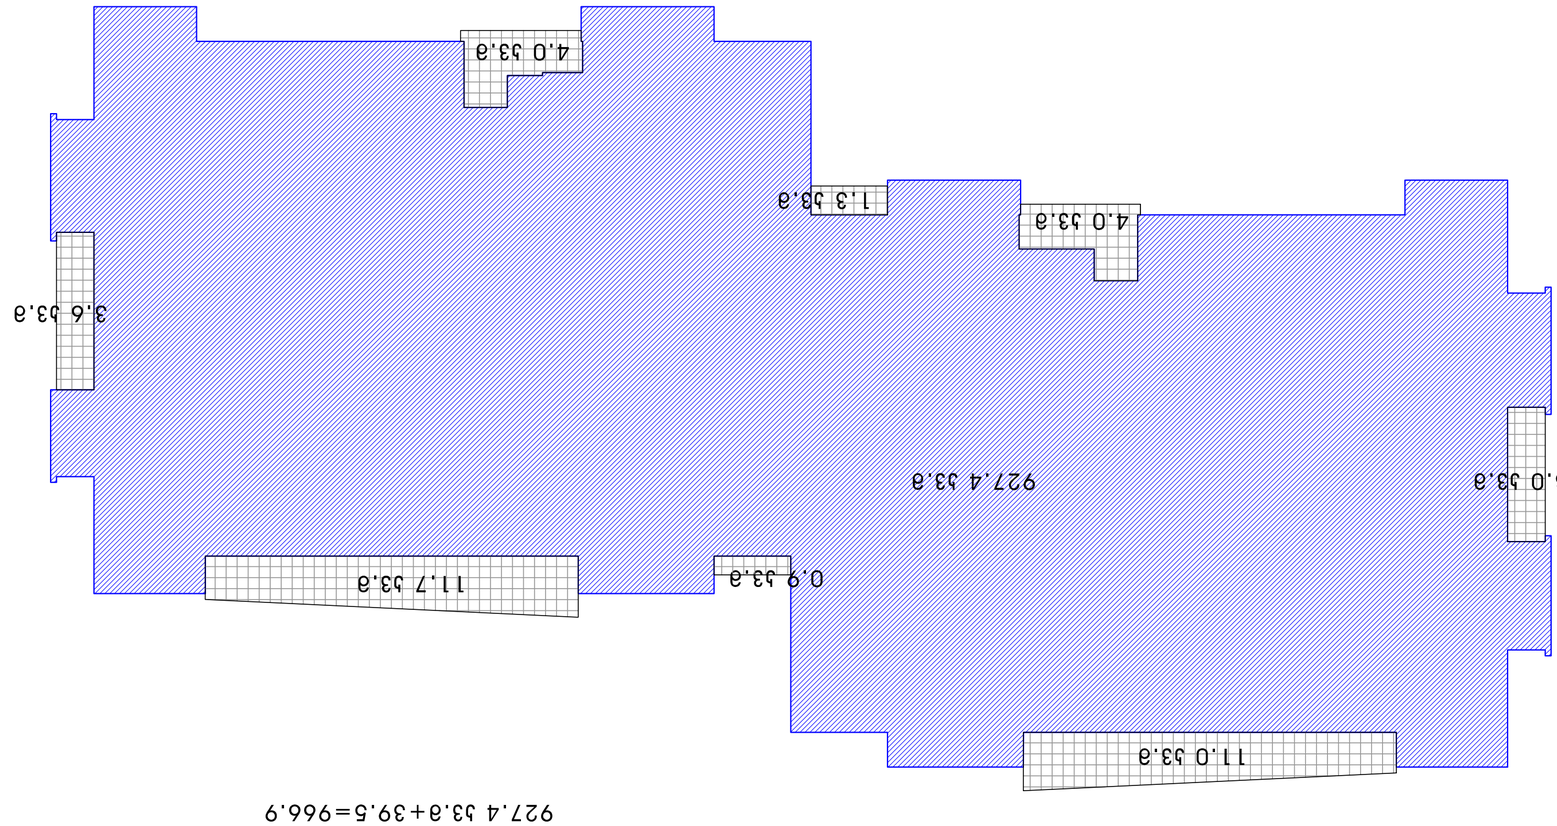

ფორმატი FAPEER SIZE	A-2
ხელშეკრულების N CONTRACT N	
პროექტის N PROJECT N	1.49.12
ფაილის სახელი FILE NAME	gegmebi.dwg

LEGEND

- ახალი მშენებარე შენობა-ნაგებობა
- ნაგებობის მშენებარე ნაწილი
- ნაგებობის ნომერი, სართულების რაოდენობა, სიმაღლე
- ნაგებობის ფართობი
- ნაგებობის ნომერი
- ნაგებობის ფართობი
- ნაგებობის სიმაღლე
- ნაგებობის სართულების რაოდენობა
- ნაგებობის სიგრძე
- ნაგებობის სიგანე



ფორმატი PAPER SIZE	დაკვეთა № CONTRACT №	პროექტის № PROJECT №	ფაილის სახელი FILE NAME
A-2		1.49.12	gegmebi.dwg

პირობითი აღნიშვნები — LEGEND

- კ-n - კარის მარკირება
- ფ-n - ფანჯრის მარკირება
- სათავსოს № / იატაკის ტიპი / ფართობი (5, t-n, 123 m2)
- 6.00 არქიტექტურული ნიშნული
- ჭრილის ხაზი
- ღერძის ხაზი

ტექნიკურ-ეკონომიკური მაჩვენებლები

"ბ" ბლოკი
XV სართულის გეგმა 49.80 ნიშნულზე
კ2 - 952.8 კვ.მ
საერთო ფართი - 1001.8 კვ.მ
მათ შორის:
საცხოვრებელი ფართი - 777.5 კვ.მ (შიდა პერიმეტრზე)
საზაფხული ფართი - 102.3 კვ.მ
სადარბაზოს და კიბის უჯრედის ფართი - 122.0კვ.მ

დამკვეთი CLIENT	შ.პ.ს. "არქი თაუერი "
პროექტი PROJECT	მრავალფუნქციური შენობა ჭავჭავაძის გამზირზე პროექტის კორექტირება
მისამართი ADDRESS	ი. ჭავჭავაძის გამზირი ყოფილი სტუდქალაქის ტერიტორია

თანამდებობა	გვარი	ხელმოწერა
დირექტორი	ი. სკალვინი	
მთ.არქიტექტორი	გ. სულაბერიძე	
ავტორი	გ. სულაბერიძე	
	რ. ხეცურიანი	
კონსტრუქტორი	ს. პაპაშვილი	
3D ვიზუალიზაცია	დ.რუსიტაშვილი	
დაამუშავა	ჯ.ხოსიაური	
შეამოწმა	რ. ხეცურიანი	

შ.პ.ს. "არტსტუდიო პროექტი"
0709 თბილისი, გ. ტაბიძის ქ. 3/5,
ტელ/ფაქსი: 996640, 920607
www.artstudio.ge
E mail: artstudio_project@yahoo.com
info@artstudio.ge

არქიტექტურული ნაწილი

მასშტაბი SCALE	1:100	თარიღი DATE OF ISSUE	18.11.2014

ნახაზი: XV სართულის გეგმა 49.80 ნიშნულზე

კორექტირება — REVISIONS

№	კორექტ. REV.	თარიღი DATE
1	001	27.06.2012
2	002	20.10.2012
3	003	04.05.2013
4		
5		
6		

სტადია STAGE	ინდექსი INDEX	ფურც. PAGES

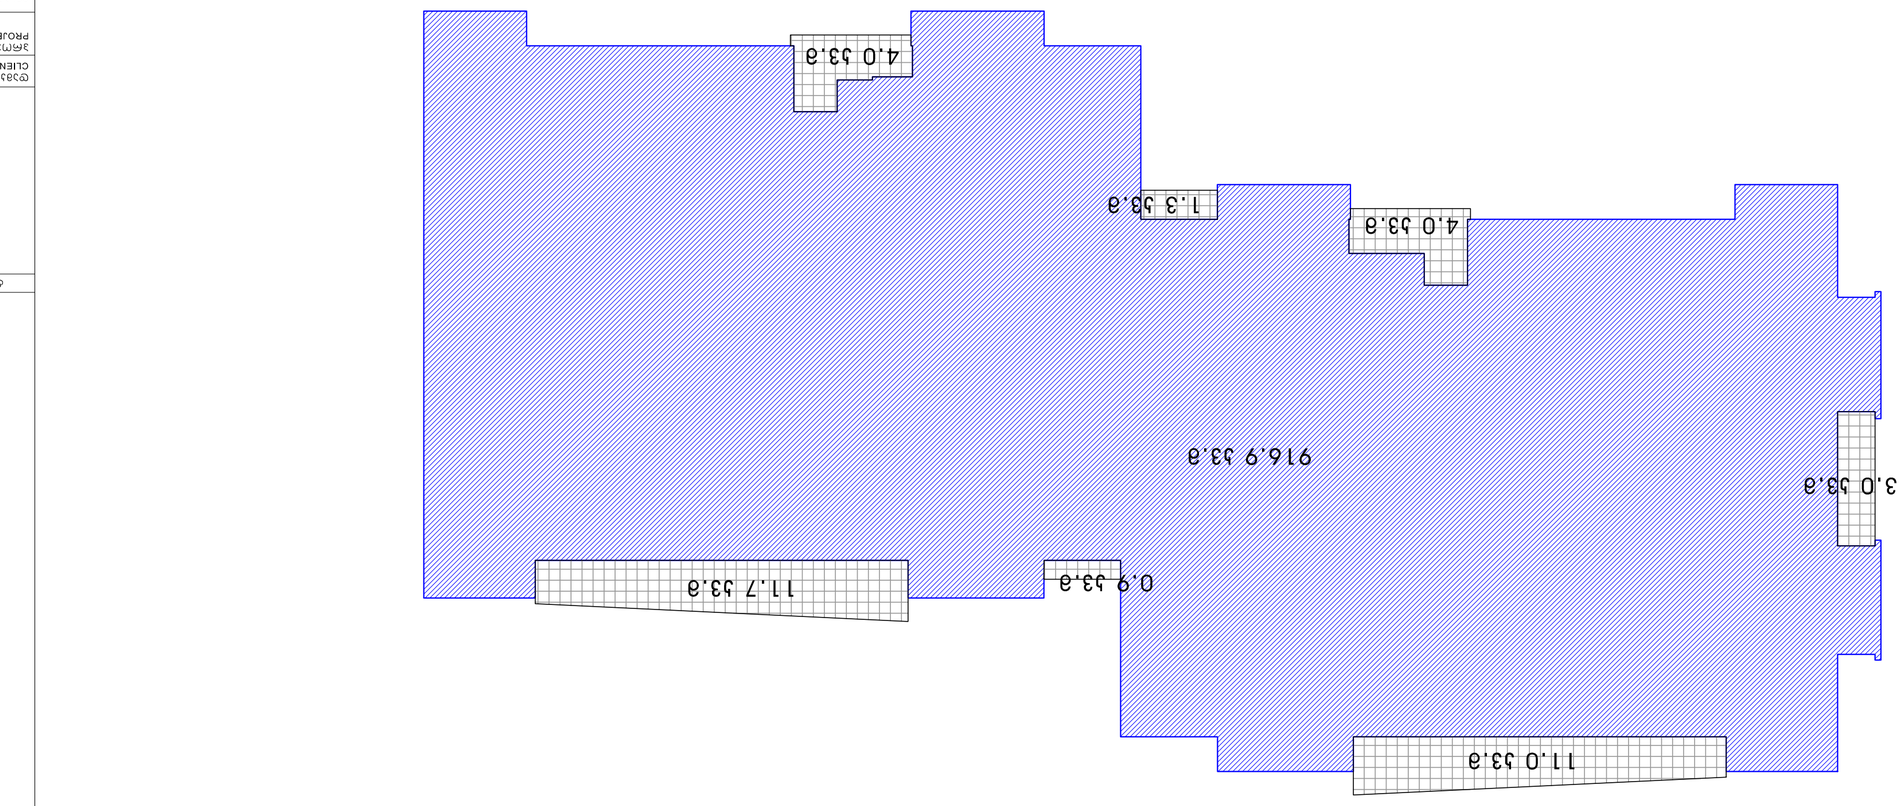

В ъфмънпь ъ2 916.9 53.а+35.9=952.853.а

ფორმატი SHEET SIZE	A-2
ნახაზის № DRAWING №	1.49.12
პროექტის № PROJECT №	
ფაილის სახელი FILE NAME	gegmebi.dwg

ნახაზის ლეგენდა LEGEND

ა-ი -	ასოანი მასალების ბაზა
შ-ი -	შენობის მასალების ბაზა

სართულის № ფანჯრის ტიპი
5 | 1пк
123 მ2
ფანჯრის ფართობი

6.00 ნაგებობაზე მიწის ნიშნული

— — — ნაგებობის ხაზი

-·-·-·- ნეშომის ხაზი

ავტორი AUTHOR	ნ. ხაჯიშვილი
შემოწმებული CHECKED	ნ. ხაჯიშვილი
მთავარი არქიტექტორი CHIEF ARCHITECT	ნ. ხაჯიშვილი
დირექტორი DIRECTOR	ნ. ხაჯიშვილი
ინჟინერი ENGINEER	ნ. ხაჯიშვილი
ელექტრო ELECTRO	ნ. ხაჯიშვილი
სანტექნიკა SANITARY	ნ. ხაჯიშვილი
ტექნიკური ზედამხედველი SUPERVISOR	ნ. ხაჯიშვილი
ხელმძღვანელი HEAD OF DEPARTMENT	ნ. ხაჯიშვილი

დამკვეთი CLIENT	შ.პ.ს "ნაგეთი ორგანიზაცია"
პროექტის დასახელება PROJECT	მრავალბინიანი საცხოვრებელი კომპლექსის მშენებლობა
ობიექტის მისამართი ADDRESS	ქ. ბათუმი, ზღვისპირა ტერიტორიის ათვისების პროექტის ფარგლებში, ნაკვეთი №1

ნახაზის დასახელება DRAWING TITLE	ფასადი	
ნახაზის სტადია STAGE	პროექტი	
ნახაზის ინდექსი INDEX		
ფურცლების რაოდენობა PAGES		

6			
5			
4	603ეწ.ხმ		04.05.2013
3	49.80	003	04.05.2013
2	3368ა	002	20.10.2012
1	სართულების რაოდენობა	001	27.06.2012
	ხვ		

ცვლილების ნომერი	NO.	ცვლილების შინაარსი REV.	თარიღი DATE
		ცვლილებები CHANGES	

მასშტაბი SCALE	1:100
გამოცემის თარიღი DATE OF ISSUE	17.11.2014

შპს არტსტუდიო
ARTSTUDIO
ARCHITECTURE & DESIGN
ქ. ბათუმი, ზ. ჩხოტუა ქ. 3/5, 0709
ტელ: (+995 422) 99 66 40, 92 06 07
ელ-ფოსტა: artstudio_project@yahoo.com
ვებ-გვერდი: www.artstudio.ge
info@artstudio.ge

ფორმატი FAPEER SIZE	A-2
ხელშეკრულების № CONTRACT №	
პროექტის № PROJECT №	1.49.12
ფაილის სახელი FILE NAME	gegmebi.dwg

ЗОБОЗНАЧЕНИЯ LEGEND

- ф- n - ДЕЛЕНИЯ ОСЕЙ
- ზ- n - ზედა ნიშნული ცვლილების
- სართულის № - ფანჯრის ტიპის დასახელება
- 123 მ2 - ფანჯრის ფართობი
- ფანჯრების ნუმერაციის მიმართულება
- 6.00 - ფანჯრების ნუმერაციის ნაბიჯი
- — — — ზემოთა ხედის ხაზი
- -·-·-·- ჭრილის ხაზი

დამკვეთი CLIENT	შ.პ.ს. "ბაზალეთის ნავსადგური"
პროექტის დასახელება PROJECT	ბაზალეთის ნავსადგურის ტერიტორიაზე სასტუმროს კომპლექსის მშენებლობა
ობიექტის მისამართი ADDRESS	საქართველო, ქვემო ქართლის მუნიციპალიტეტი, სოფელი ბაზალეთი, ბაზალეთის ნავსადგურის ტერიტორია
თანამდებობა	ფამილია
ხელმოწერა	
დირექტორი	ნ. ცაგარეიშვილი
მთავარი არქიტექტორი	ბ. ცაგარეიშვილი
პროექტის ხელმძღვანელი	ნ. ცაგარეიშვილი
არქიტექტორი	ნ. ცაგარეიშვილი
კონსტრუქციული ნაწილის მთავარი ინჟინერი	ე. ბერიკაშვილი
ინჟინერი	ნ. ცაგარეიშვილი
ინჟინერი	ნ. ცაგარეიშვილი
ინჟინერი	ნ. ცაგარეიშვილი
ინჟინერი	ნ. ცაგარეიშვილი

ARTSTUDIO
არტსტუდიო

ა(ა)იპ არტსტუდიო
0709 თბილისი, ბ. ბაბანის ქ. 3/5,
ტელ: 995599, 995440, 920607
e mail: artstudio_projects@yahoo.com
www.artstudio.ge
info@artstudio.ge

ნახაზის დასახელება DRAWING TITLE	1:100
	18.11.2014

		IV	ცვლილება CHANGE
		V	ცვლილება CHANGE
		VI	ცვლილება CHANGE
27.06.2012	001	1	ცვლილება CHANGE
20.10.2012	002	2	53.00
04.05.2013	003	3	63სა
		4	6308ეთ
		5	
		6	
ცვლილება DATE	ცვლილების INDEX		ეტაპი STAGE

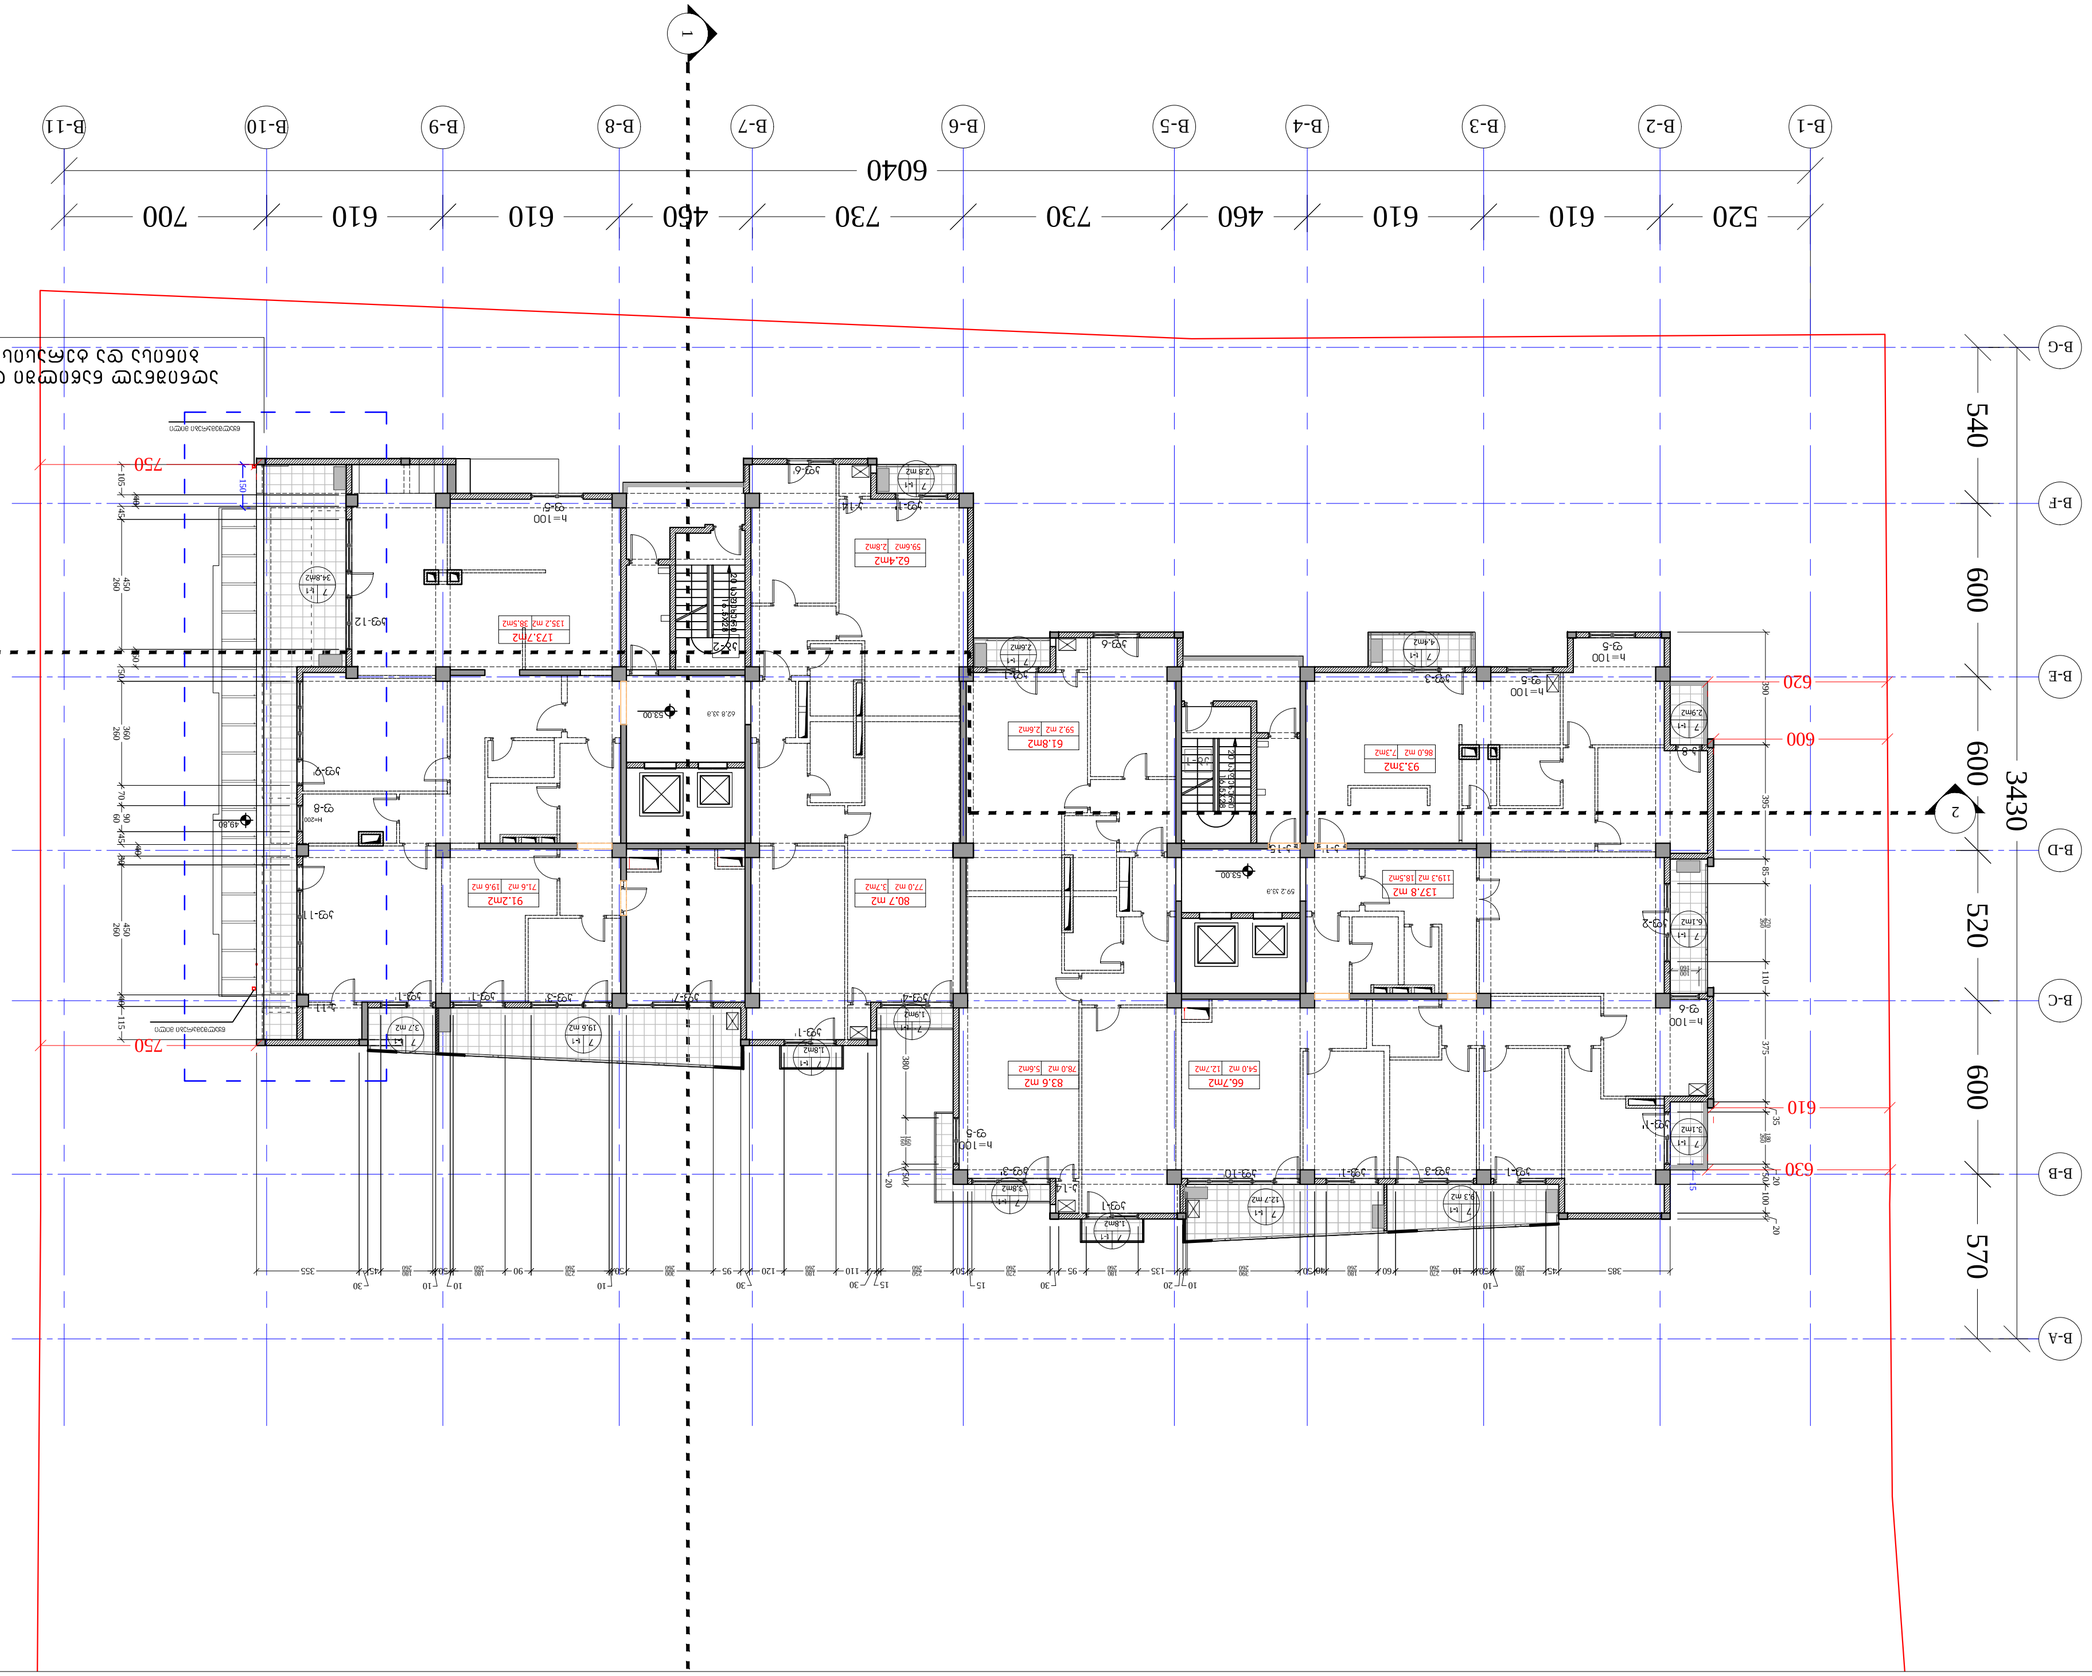

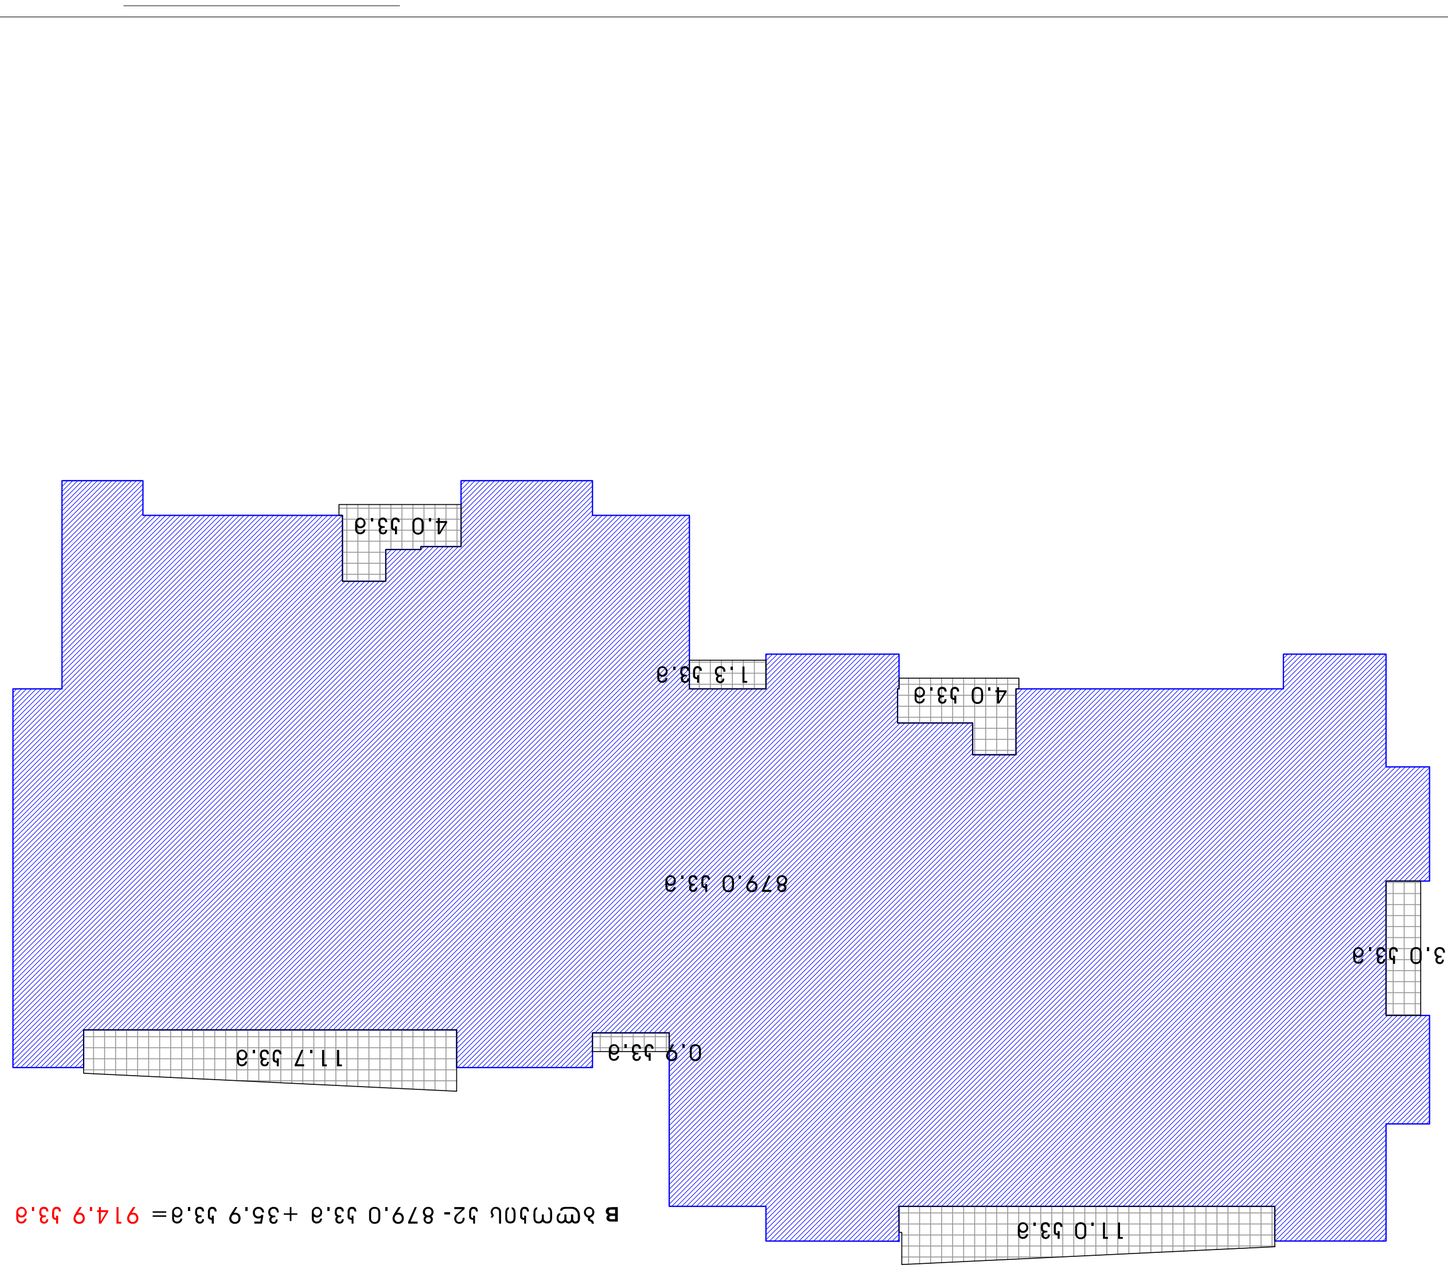

ფორმატი FAPER SIZE	A-2
ნივთის CONTRACT №	
პროექტის № PROJECT №	1.49.12
ფაილის სახელი FILE NAME	gegmebi.dwg

LEGEND

ქ-ი -	ქანის მასივის ზედაპირის
შ-ი -	შენახული მასალის ზედაპირის
ხარისხის №	ტიპიური ტიპის
5 1:n 123 მ2	შენობის/ნაგებობის
ნაგებობის №	
6.00	ნიშნული ბუნებრივ ნიადაგზე
	ნაგებობის ბუნებრივ ნიადაგზე
	ნაგებობის ბუნებრივ ნიადაგზე

დამკვეთი CLIENT	შ.პ.ს "ბათუმის ორმაგი"
პროექტის დასახელება PROJECT	ბათუმის მაღალმთიანი ნაწილის ტერიტორიაზე მდებარე ნაკვეთის ათვისების პროექტი
მისამართი ADDRESS	ბათუმის მუნიციპალიტეტი, ბათუმის მაღალმთიანი ნაწილი
არქიტექტორი	ბ.ბერიძე
კონსტრუქციული	ბ.ბერიძე
ელექტრომოწყობილობები	ე.ბერიძე
სანტექნიკა	ნ. ბერიძე
ავტომატური სახანძრო სიგნალიზაცია	ნ. ბერიძე
ვენტილაცია და კონდიციონირება	ე.ბერიძე
ელექტრული სუსტი დენების სისტემები	ნ. ბერიძე
ხანძარსაწინააღმდეგო ავტომატიკა	ნ. ბერიძე
ტექნოლოგიური ნაწილი	ნ. ბერიძე
ინჟინერ-ტექნიკური ზომები ტერორისტული აქტების თავიდან ასაცილებლად	ნ. ბერიძე

ეტაპი STAGE	ფურცლების რაოდენობა INDEX	ფურც. PAGES

მასშტაბი SCALE	1:100	
თარიღი DATE OF ISSUE		17.11.2014

REVISIONS			
ცვლილების ტიპი	ცვლილების №№	ცვლილების შეტანის თარიღი	
საწყისი ვერსია	001	27.06.2012	
ცვლილება	002	20.10.2012	
ცვლილება	003	04.05.2013	

შპს არტსტუდიო
ARTSTUDIO
ქ.ბათუმი, ა.წერეთლის ქ. 3/9, 0709 ბინა 8, ტელ: 995422, 920607
ვებ-გვერდი: www.artstudio.ge
ელ-ფოსტა: artstudio_projects@yahoo.com
info@artstudio.ge

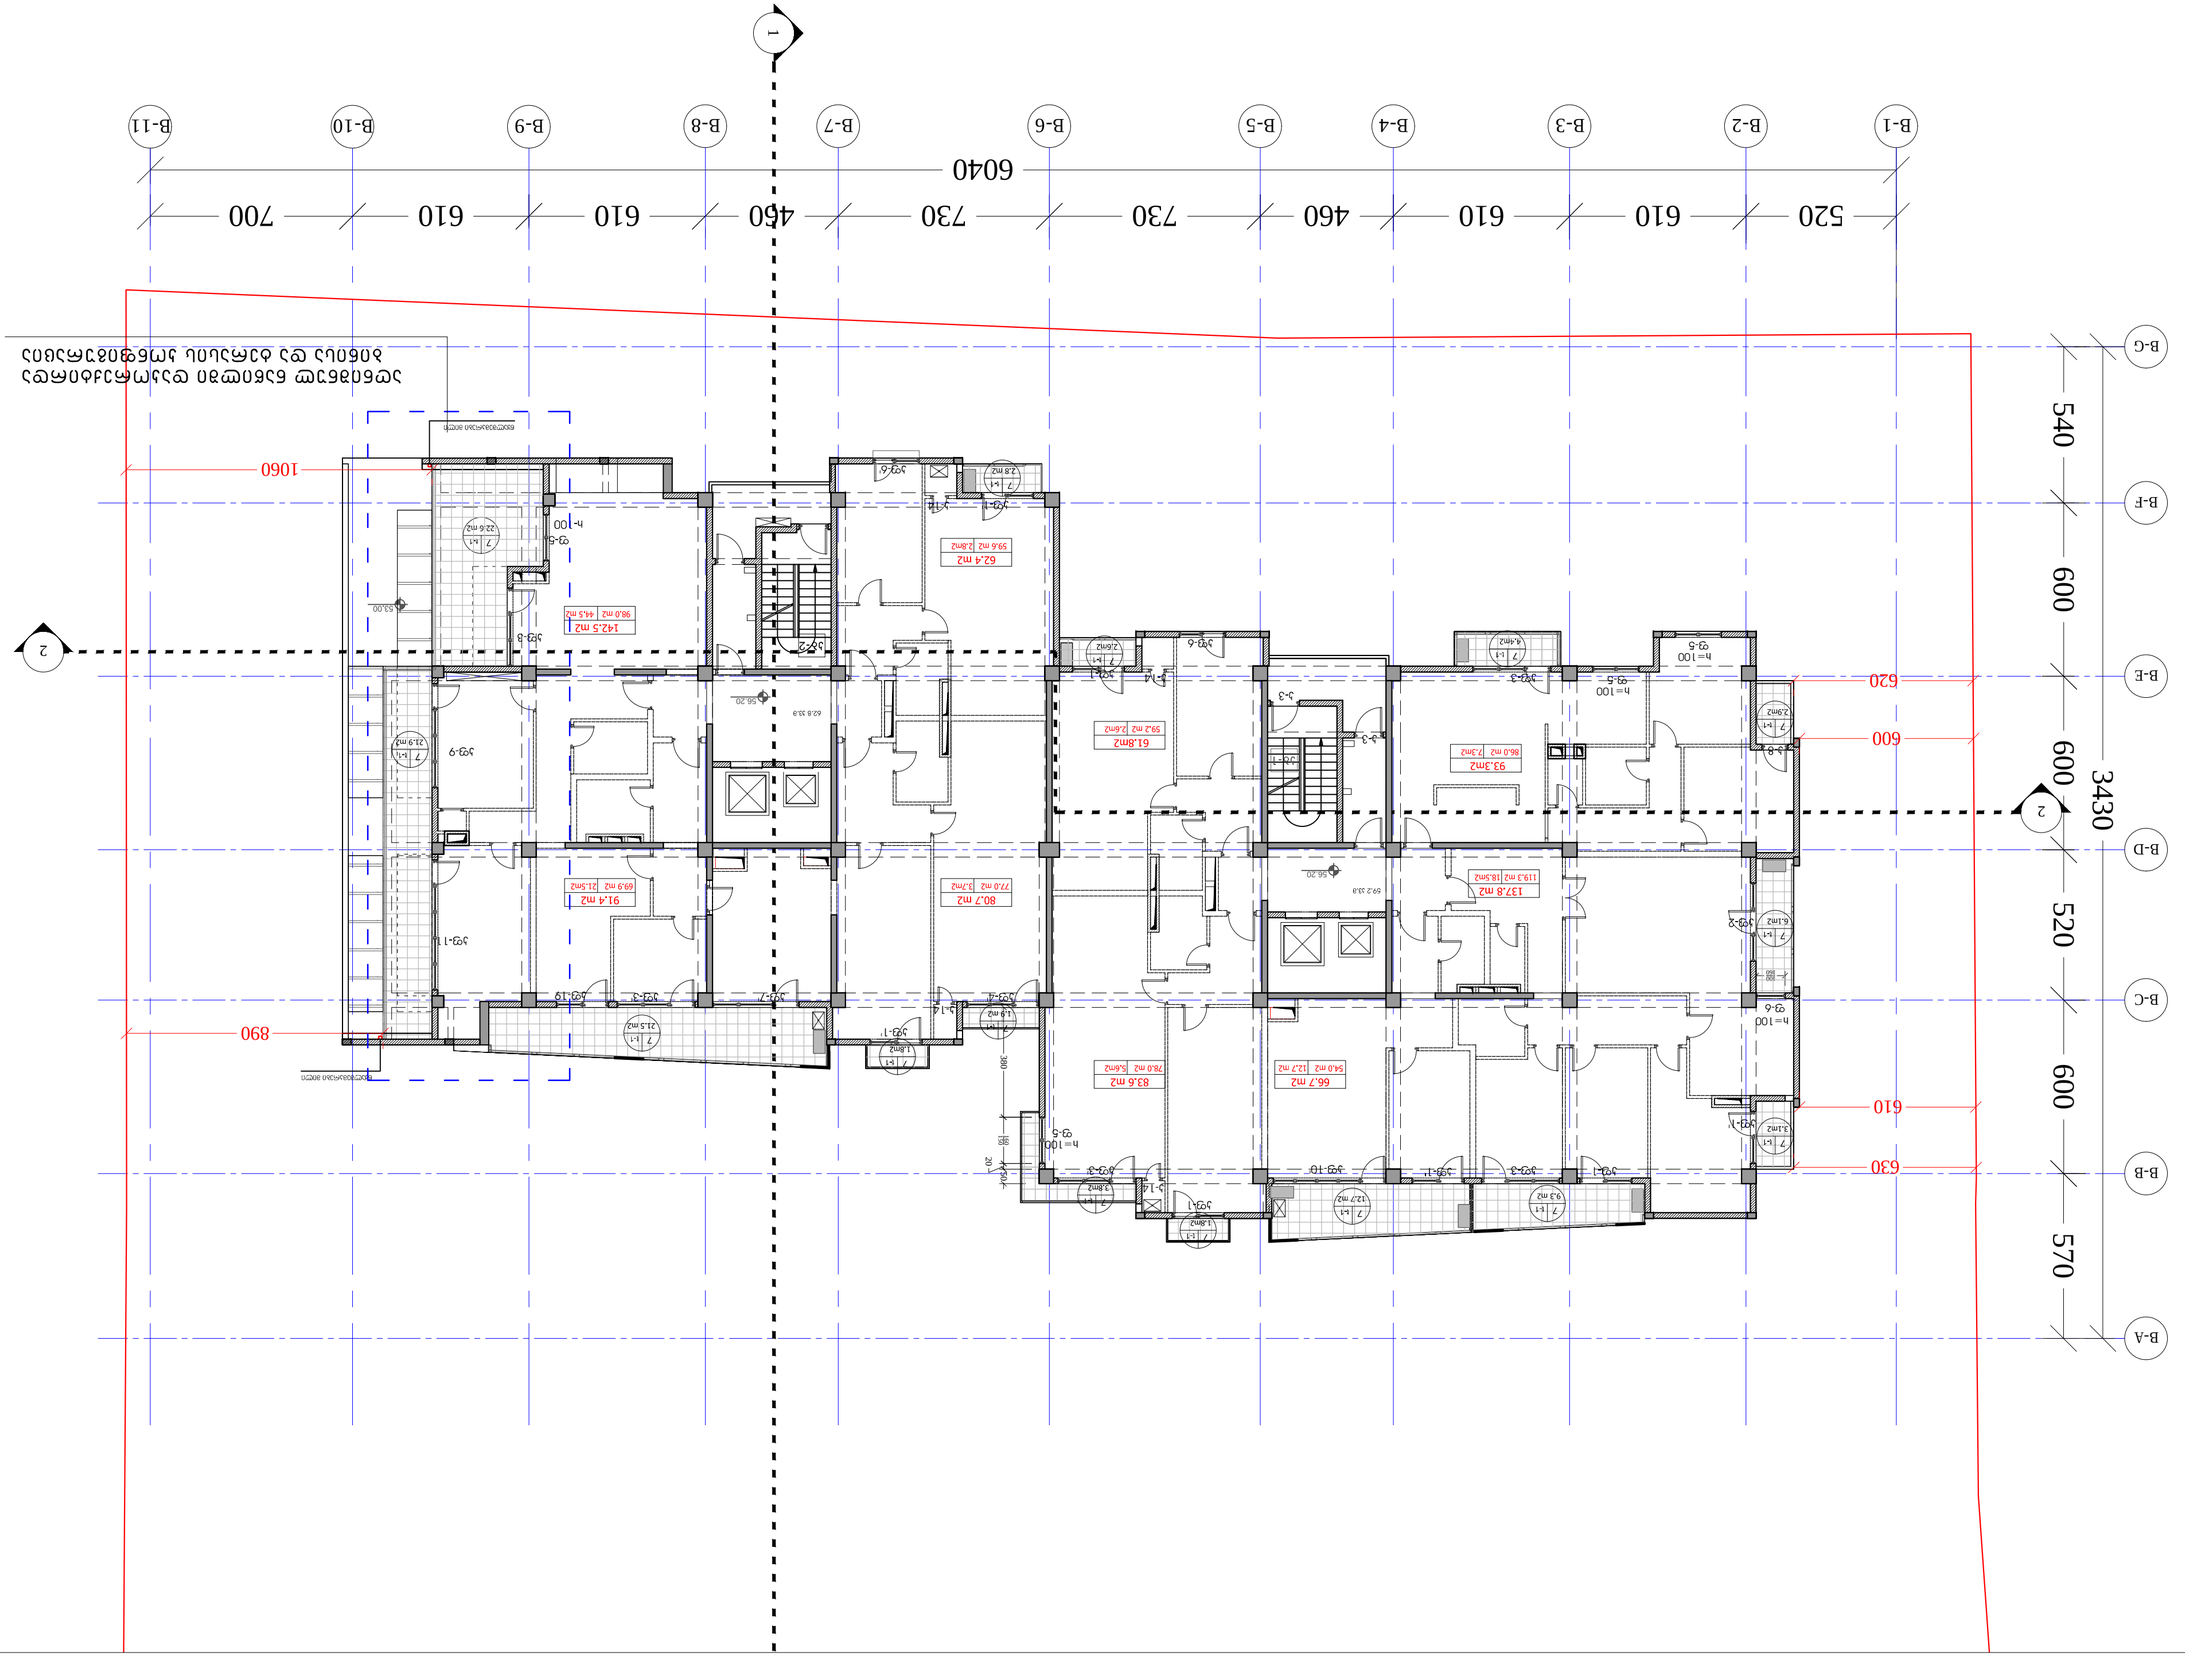
1
2
B-1
B-2
B-3
B-4
B-5
B-6
B-7
B-8
B-9
B-10
B-11
B-A
B-B
B-C
B-D
B-E
B-F
B-G
520
610
460
730
730
460
610
610
700
6040
540
600
600
520
600
570
3430
620
600
610
630
1060
890
62.4 მ2
59.6 მ2 2.8მ2
142.5 მ2
98.0 მ2 44.5 მ2
61.8მ2
59.2 მ2 2.6მ2
93.3მ2
86.0 მ2 7.3მ2
137.8 მ2
119.3 მ2 18.5მ2
91.4 მ2
69.9 მ2 21.5მ2
80.7 მ2
77.0 მ2 3.7მ2
83.6 მ2
78.0 მ2 5.6მ2
66.7 მ2
54.0 მ2 12.7 მ2
h=100
h=100
h=100

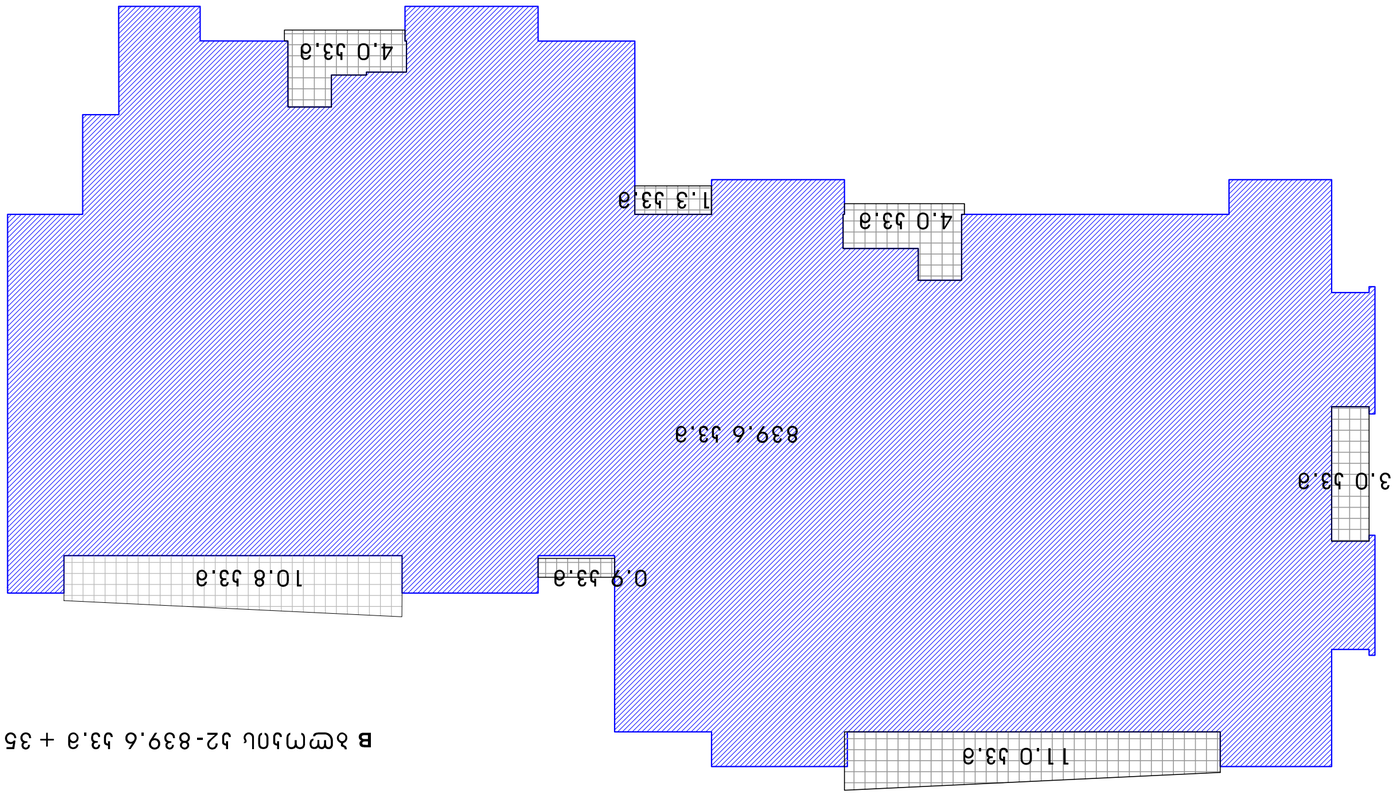

ფორმატის PAPER SIZE	A-2
ხელშეკრულების CONTRACT №	
პროექტის № PROJECT №	1.49.12
ფაილის სახელი FILE NAME	gegmeb.dwg

LEGEND

ა-ი -	ასაღები მონაკვეთების
ფ-ი -	შენობა-ნაგებობების მონაკვეთები
სართულების №	ფართობი ფასადის სიგრძე
5 სართ. 123 მ2	6.00

— — — პროექტირებული ნაგებობა

– – – – – – საზღვარი ნაკვეთის

ფურცლის ზომა PAPER SIZE	A-2
ხელშეკრულების № CONTRACT №	
პროექტის № PROJECT №	1.49.12
ფაილის სახელი FILE NAME	gegmeb.dwg

ლეგენდა LEGEND

- ახალი მშენებარე ბლოკი
- არსებული მშენებარე ბლოკი
- საპროექტო ტროტუარის ზოლი
- საპროექტო ასაწევი ბომრის №
- ასაწევი ბომრის ფართობი
- ასაწევი ბომრის ტვირთამწეობა
- ავტომობილის მოძრაობის მიმართულება
- ტროტუარის ბორდიური
- ტროტუარის ბორდიური

ობიექტის დასახელება PROJECT	ქ.თბილისი, ისანი-სამგორის რაიონი, ვაკის ველის მე-5 მკრ. ნაკვ. №№ 5.3.3.3

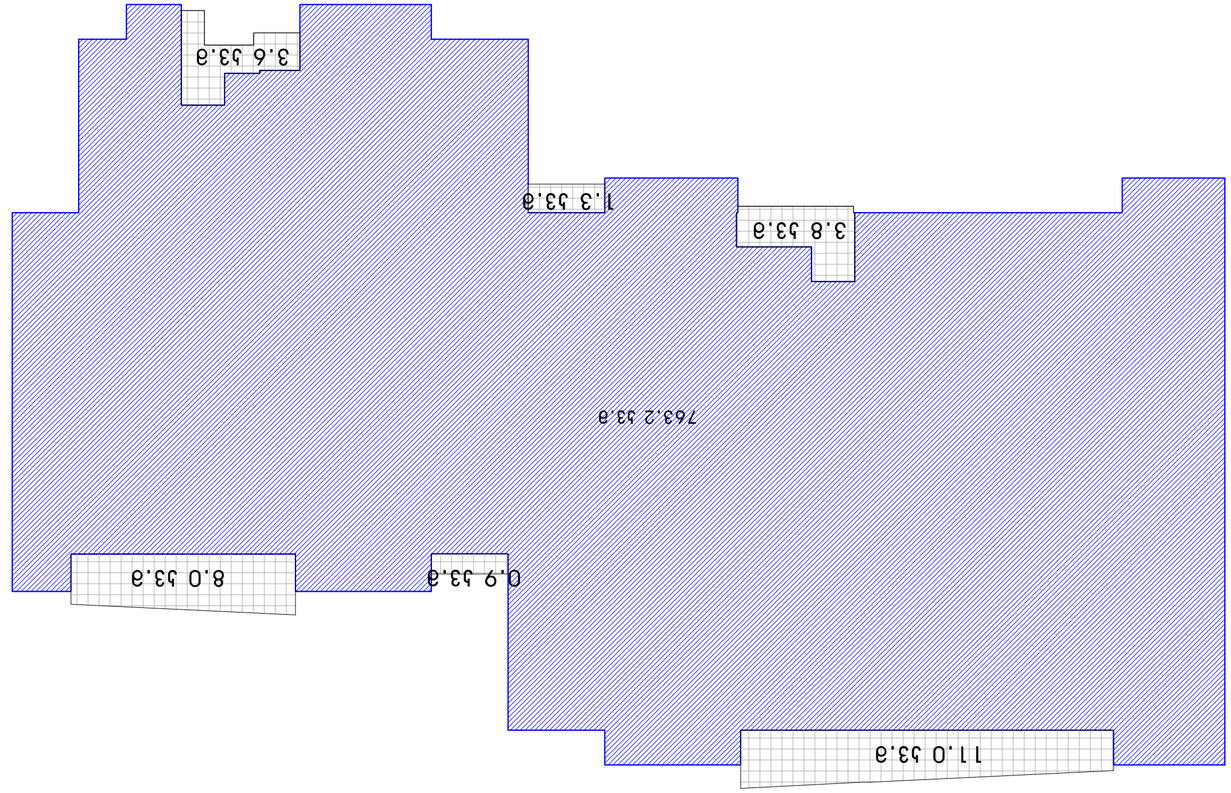

763.2 53.ə + 28.6 53.ə=791.853.ə

ფორმატი FAPEER SIZE	A-2
ხელშეკრულების № CONTRACT №	
პროექტის № PROJECT №	1.49.12
ფაილის სახელი FILE NAME	gegmeb1.dwg

LEGEND ვექტორული ნახაზი

- d-n - ტერიტორიის მიჯნა
- ჭ-n - შენობა ნაგებობის პროექტირებული
- სართულების რაოდენობა No. ეზოში შესასვლელის ადგილი
- 123 m2 შენობის ფართობი
- 6.00 საძირკვლის ნიშნული
- — — — ავტომობილის ბორბალი
- -·-·-·- ხეების ზრდის ბუნება

დამკვეთი CLIENT	შ.პ.ს "ოპერატორი ჯორჯია"
პროექტის დასახელება PROJECT	ბინათმშენებლობა ნაგვის გადამამუშავებელ ქარხანაში ბინათმშენებლობა ნაგვის გადამამუშავებელ ქარხანაში
მისამართი ADDRESS	ქ. ბათუმი, ნაგვის გადამამუშავებელი ქარხანა
ფორმატი	A3/A0
ნახაზის დასახელება	ბინათმშენებლობა
ხელმძღვანელი	ი. ხახანაშვილი
პროექტირების ხელმძღვანელი	ა. ცქიტიშვილი
არქიტექტორი	ნ. ხახანაშვილი
კონსტრუქციული ნაწილი	ა. ცქიტიშვილი
ინჟინერ-ტექნოლოგი	ნ. ხახანაშვილი
3D ვიზუალიზაცია	ნ.ლომთათიძე
ტოპოგრაფია	ნ.ხახანაშვილი

შპს "არტსტუდიო"
ქ.ბათუმი, ზ. ჯავახიშვილის ქ. 3/5, ტელ: 995599) 920607
e mail: artstudio_project@yahoo.com
www.artstudio.ge
info@artstudio.ge

მასშტაბი SCALE	1:100
გამოცემის თარიღი DATE OF ISSUE	17.11.2014

REVISIONS შესწორების ნომერი	No.	თარიღი DATE	ხელმოწერა SIGN
XVIII	IV	27.06.2012	
ცვლილებების ნუსხა	1	20.10.2012	
59.40	2	04.05.2013	
6036ეშ4ა	3		
	4		
	5		
	6		

სტადია STAGE	
ფურცლების რაოდენობა INDEX	
ფურც. PAGES	

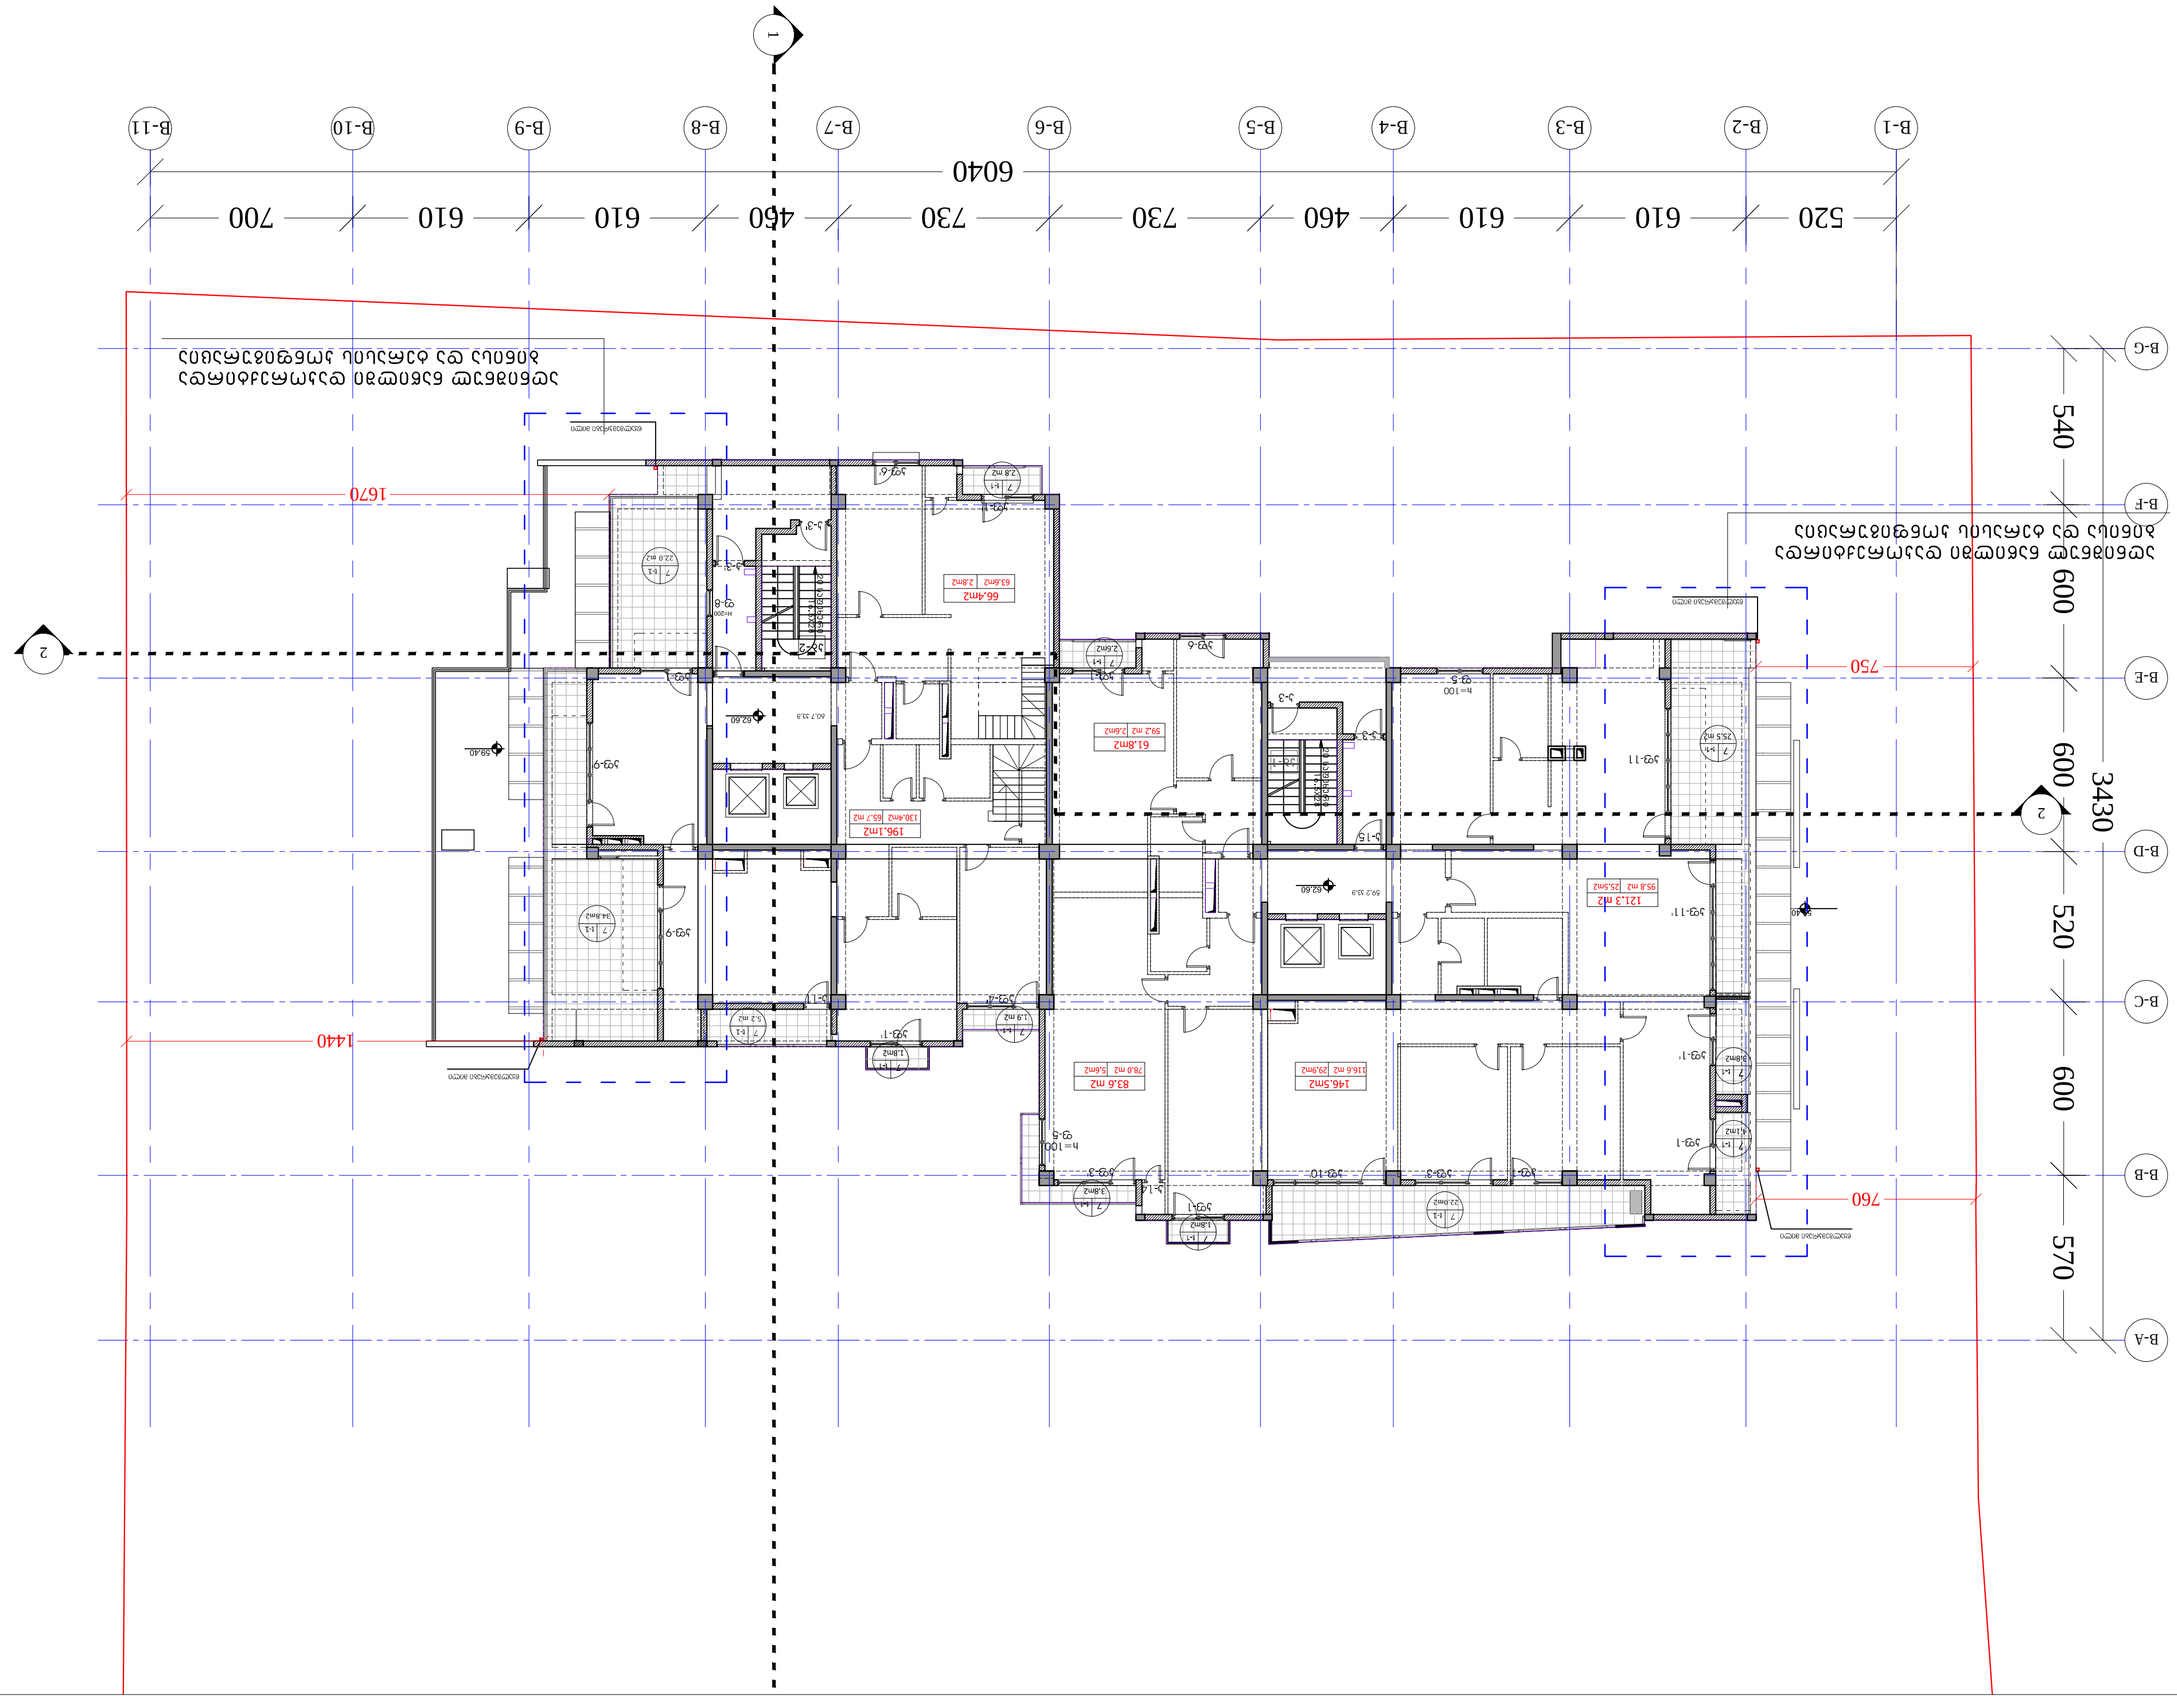
1
2
B-1
B-2
B-3
B-4
B-5
B-6
B-7
B-8
B-9
B-10
B-11
6040
520
610
610
460
730
730
460
610
610
700
B-A
B-B
B-C
B-D
B-E
B-F
B-G
570
600
520
600
540
3430
1670
1440
760
750
66.4m2
63.6m2
2.8m2
196.1m2
130.4m2
65.7 m2
61.8m2
59.2 m2
2.6m2
121.3 m2
95.8 m2
25.5m2
83.6 m2
78.0 m2
5.6m2
146.5m2
116.6 m2
29.9m2
h=100
h=200
62.60
59.2 33.8
60.7 33.8
22.0 m2
7.2 m2
2.8m2
25.5 m2
34.8m2
5.2 m2
1.9 m2
1.8m2
3.8m2
1.5m2
22.0m2
4.1m2
3.8m2
7 t-1
7 t-2
7 t-3
7 t-4
7 t-5
7 t-6
7 t-7
7 t-8
7 t-9
7 t-10
7 t-11
7 t-11'
7 t-1
7 t-1'

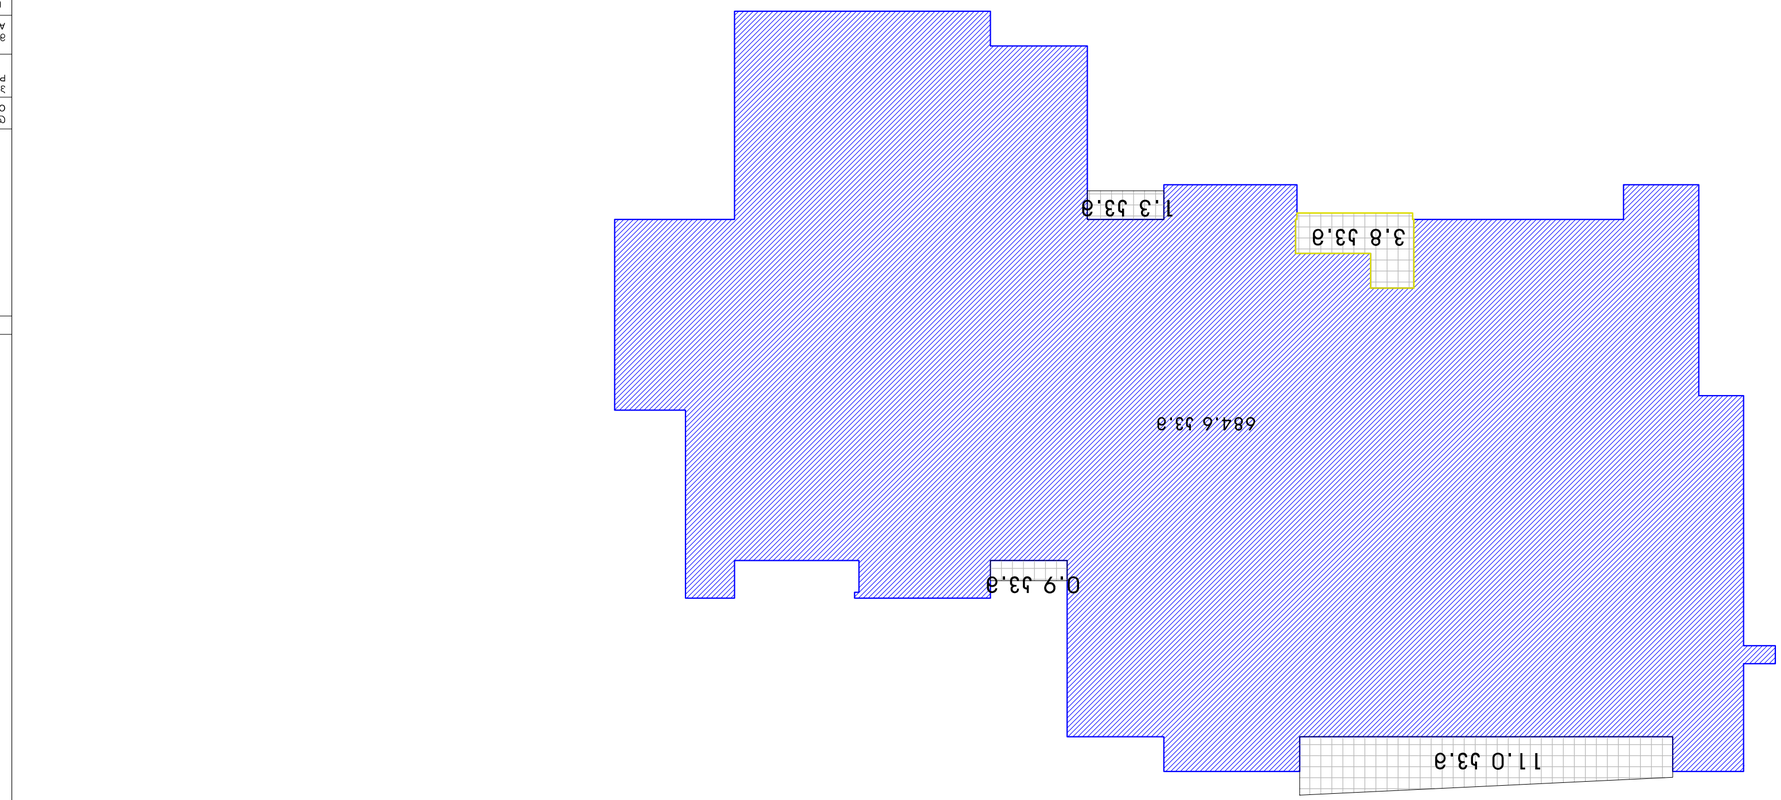

B ვერტიკალს მ2-684.6 მ. +17.0 მ.=701.6 მ.

ფორმატი FAPEER SIZE	A-2
ხელშეკრულების № CONTRACT №	
პროექტის № PROJECT №	1.49.12
ფაილის სახელი FILE NAME	gegmebi.dwg

LEGEND

ა-ი -	ადრინდელი მშენებლობა
შ-ი -	შესაძლებელი მშენებლობა
სამუშაოების ზონა	
123 მ2	ტერიტორიის დასახელება
6.00	არსებული ნიშნულები ტროტუარის
	ავტომობილის გზის ნიშნული
	საპროექტო ნიშნულები

დამკვეთი CLIENT	შ.პ.ს "ნაგაზეული ტერასები"
პროექტის დასახელება PROJECT	ბინათმშენებლობა ნაგაზეულის ტერასებზე ნაგაზეულის ტერასები ბინათმშენებლობა
ობიექტის მისამართი ADDRESS	ნ. ნაგაზეული ტერასები ნაგაზეულის ტერასები ბინათმშენებლობა
ტერიტორიის საკადასტრო კოდი	83ᲐᲛᲝ	ხელშეკრულების №
მთავარი არქიტექტორი	ნ. ხახვაშვილი	
მთავარი ინჟინერი	ნ. ხახვაშვილი	
პროექტის ხელმძღვანელი	ნ. ხახვაშვილი	
პროექტის ავტორები	ნ. ხახვაშვილი	
	ნ. ხახვაშვილი	
არქიტექტურული ნაწილის ხელმძღვანელი	ნ. ჯაფარიძე	
კონსტრუქციული ნაწილის ხელმძღვანელი	ა.ბერიკაშვილი	
3D ვიზუალიზაცია	ნ.ჯაფარიძე	
ტექნიკური ზედამხედველობა	ნ. ხახვაშვილი	

შპს "არტსტუდიო"
0709 თბილისი, ქ. ბაბანინის ქ. 3/9,
ტელ: 995443, 920607
www.artstudio.ge
E mail: artstudio_projects@yahoo.com
info@artstudio.ge

ნახაზის დასახელება	გენგეგმა
DRAWING TITLE	
თარიღი DATE OF ISSUE	17.11.2014
მასშტაბი SCALE	1:100

ნახაზის № DRAWING №		REVISIONS	
	IV	ცვლილება REV	თარიღი DATE
ცვლილებების №	1	001	27.06.2012
	2	002	20.10.2012
	3	003	04.05.2013
	4		
	5		
	6		
STAGE სტადია		INDEX ინდექსი	PAGES ფურც.

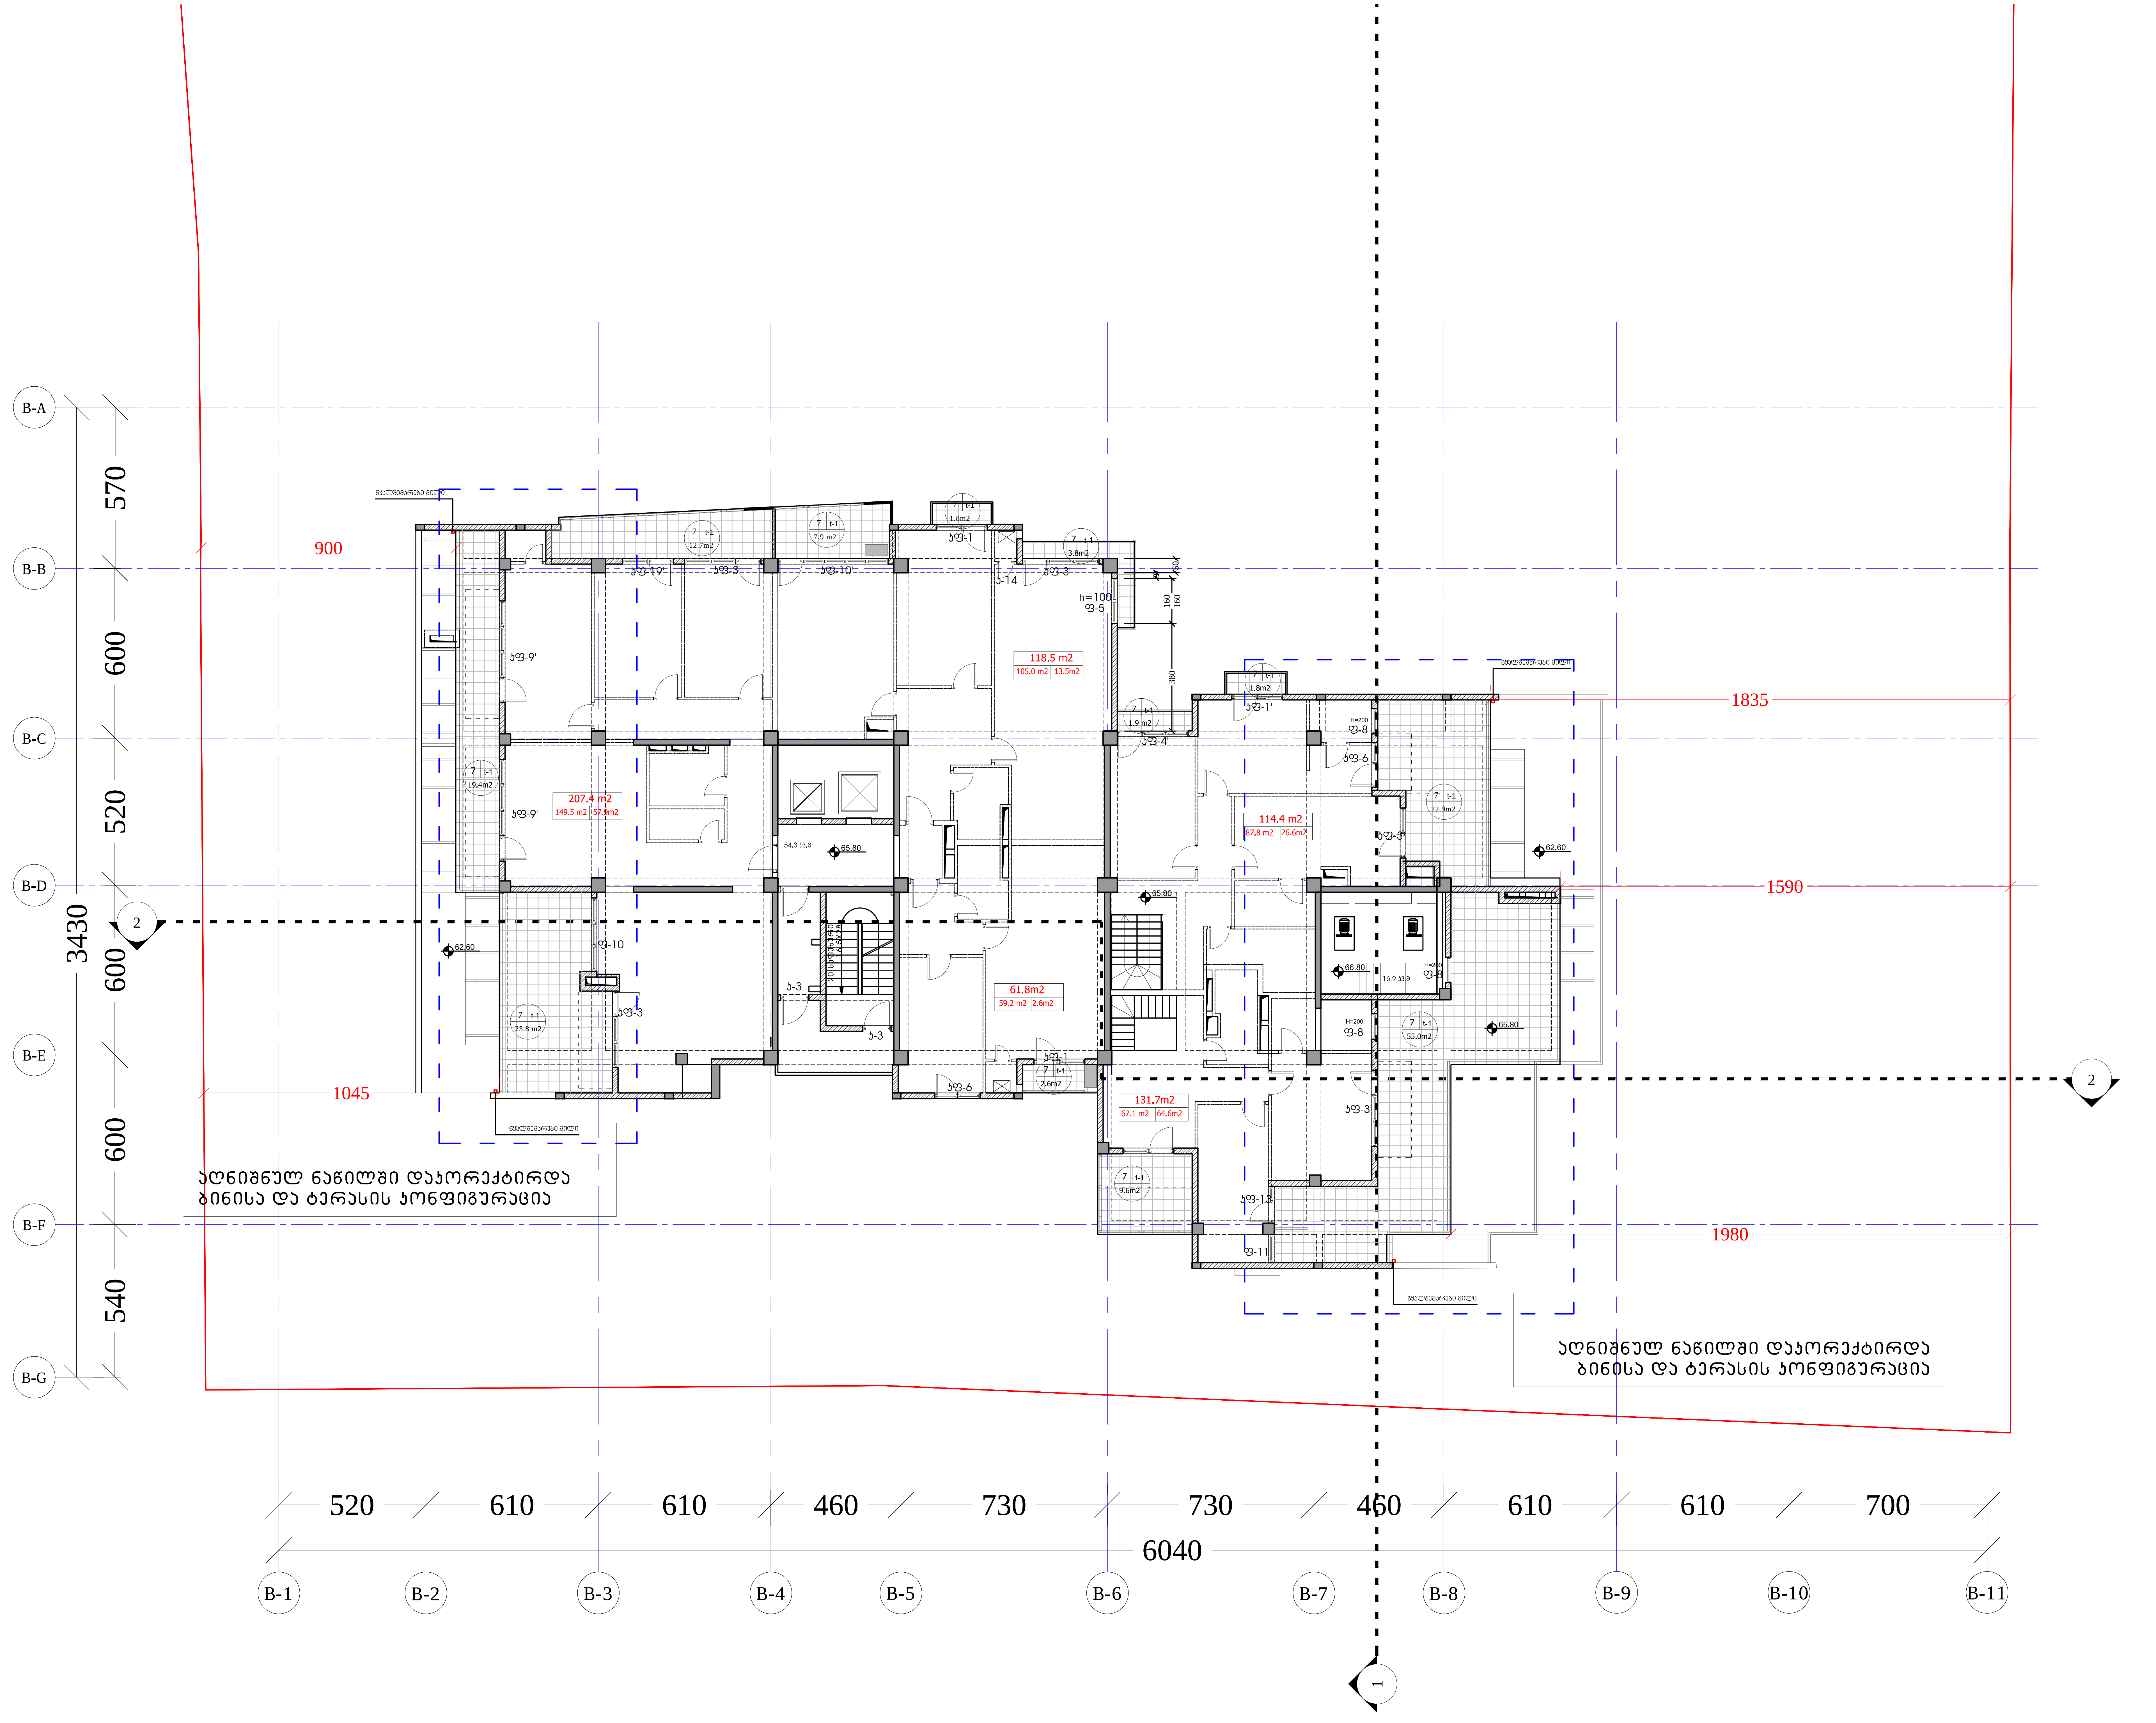

ფორმატი PAPER SIZE	დაკვეთა № CONTRACT №	პროექტის № PROJECT №	ფაილის სახელი FILE NAME
A-2		1.49.12	gegmebi.dwg

პირობითი აღნიშვნები LEGEND

კ– n - კარის მარკირება
ფ– n - ფანჯრის მარკირება
სათავსოს № — 5 | t-n | 123 m2 — იატაკის ტიპი, ფართობი
6.00 არქიტექტურული ნიშნული
ჭრილის ხაზი
ღერძის ხაზი

ტექნიკურ-ეკონომიკური მაჩვენებლები

"ბ" ბლოკი
XX სართულის გეგმა 65.80 ნიშნულზე
კ2 - 556.3 კვ.მ
საერთო ფართი - 705.0 კვ.მ
მათ შორის:
საცხოვრებელი ფართი - 468.6 კვ.მ
(შიდა პერიმეტრზე)
საზაფხულო ფართი - 165.2 კვ.მ
სადარბაზოს და კიბის უჯრედის ფართი - 54.3 კვ.მ
დამხმარე ფართი -16.9 კვ.მ

დამკვეთი CLIENT: შ.პ.ს. "არქი თაუერი "

პროექტი PROJECT: მრავალფუნქციური შენობა ჭავჭავაძის გამზირზე პროექტის კორექტირება

მისამართი ADDRESS: ი. ჭავჭავაძის გამზირი ყოფილი სტუდქალაქის ტერიტორია

თანამდებობა	გვარი	ხელმოწერა
დირექტორი	ი. სალვინი	
მთ.არქიტექტორი	გ. სულაბერიძე	
ავტორი	გ. სულაბერიძე	
	რ. ხეცურიანი	
კონსტრუქტორი	ს. პაპაშვილი	
3D ვიზუალიზაცია	დ.რუსიტაშვილი	
დამუშავა	ჯ.ხოსიაური	
შემოწმება	რ. ხეცურიანი	

შ.პ.ს. "არტსტუდიო პროექტი"
0709 თბილისი, გ. ტაბიძის ქ. 3/5,
ტელ/ფაქსი: 996640, 920607
www.artstudio.ge
E mail: artstudio_project@yahoo.com
info@artstudio.ge

არქიტექტურული ნაწილი

მასშტაბი SCALE 1:100
თარიღი DATE OF ISSUE 18.11.2014

ნახაზი: XX სართულის გეგმა 65.80 ნიშნულზე

კორექტირება REVISIONS

№	კორექტ. REV.	თარიღი DATE
1	001	27.06.2012
2	002	20.10.2012
3	003	04.05.2013
4		
5		
6		

სტადია STAGE	ინდექსი INDEX	ფურც. PAGES

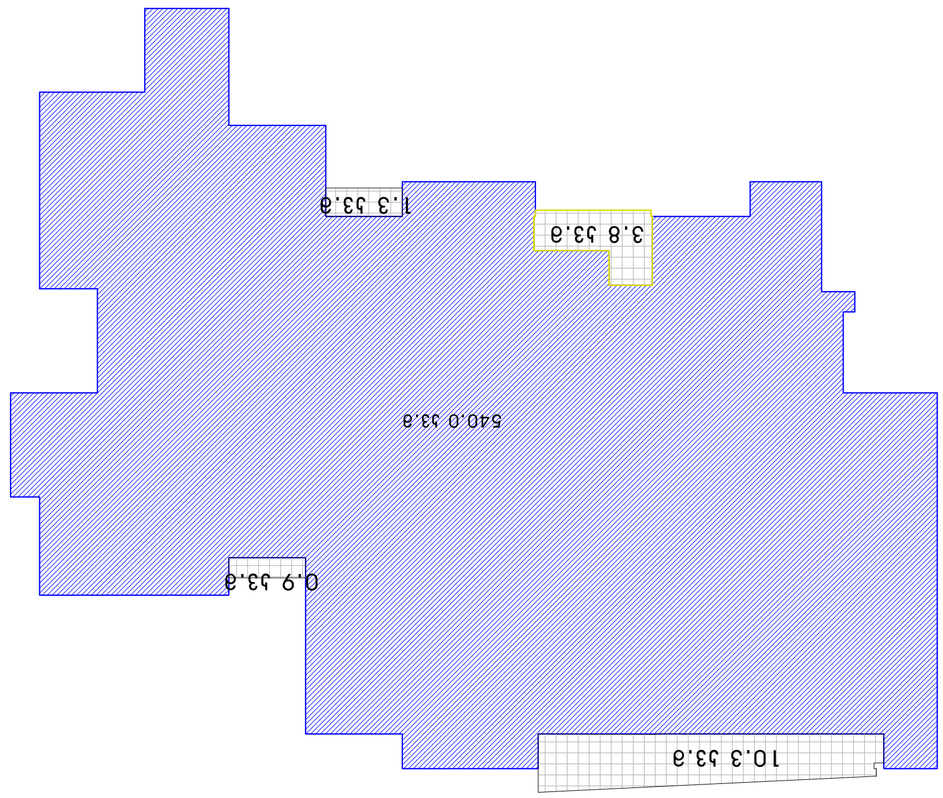

540.0 53.a +16.3 53.a=556.3

ფორმატი PAPER SIZE	A-2
ნახაზის № CONTRACT №	
პროექტის № PROJECT №	1.49.12
ნახაზის სახელი FILE NAME	gegmebi.dwg

LEGEND

ნარი - მანგარიშის ობიექტის საზღვარი

ნარი - შენობა-ნაგებობის ობიექტის საზღვარი

საანგარიშო წერტილის № (X | Y) ფართი, რომლისთვისაც ანგარიშდება ნებადართული სიმაღლე

ნებადართული სიმაღლე

6.00 ანგარიშებით ნებადართული სიმაღლე

ანგარიშის საზღვარი

ნარი - - - - - სერვიტუტის საზღვარი

შემსრულებელი			
მთავარი არქიტექტორი			
ხელმძღვანელი			
კონსულტანტი			
კონსულტანტი			
კონსულტანტ

ფორმატი PAPER SIZE	ხელშეკრულების № CONTRACT №	პროექტის № PROJECT №	ფაილის სახელი FILE NAME
A-2		1.49.12	gegmebi.dwg

პირობითი აღნიშვნები LEGEND

6.00 არქიტექტურული ნიშნული

პირველის ხაზი

ღერძის ხაზი

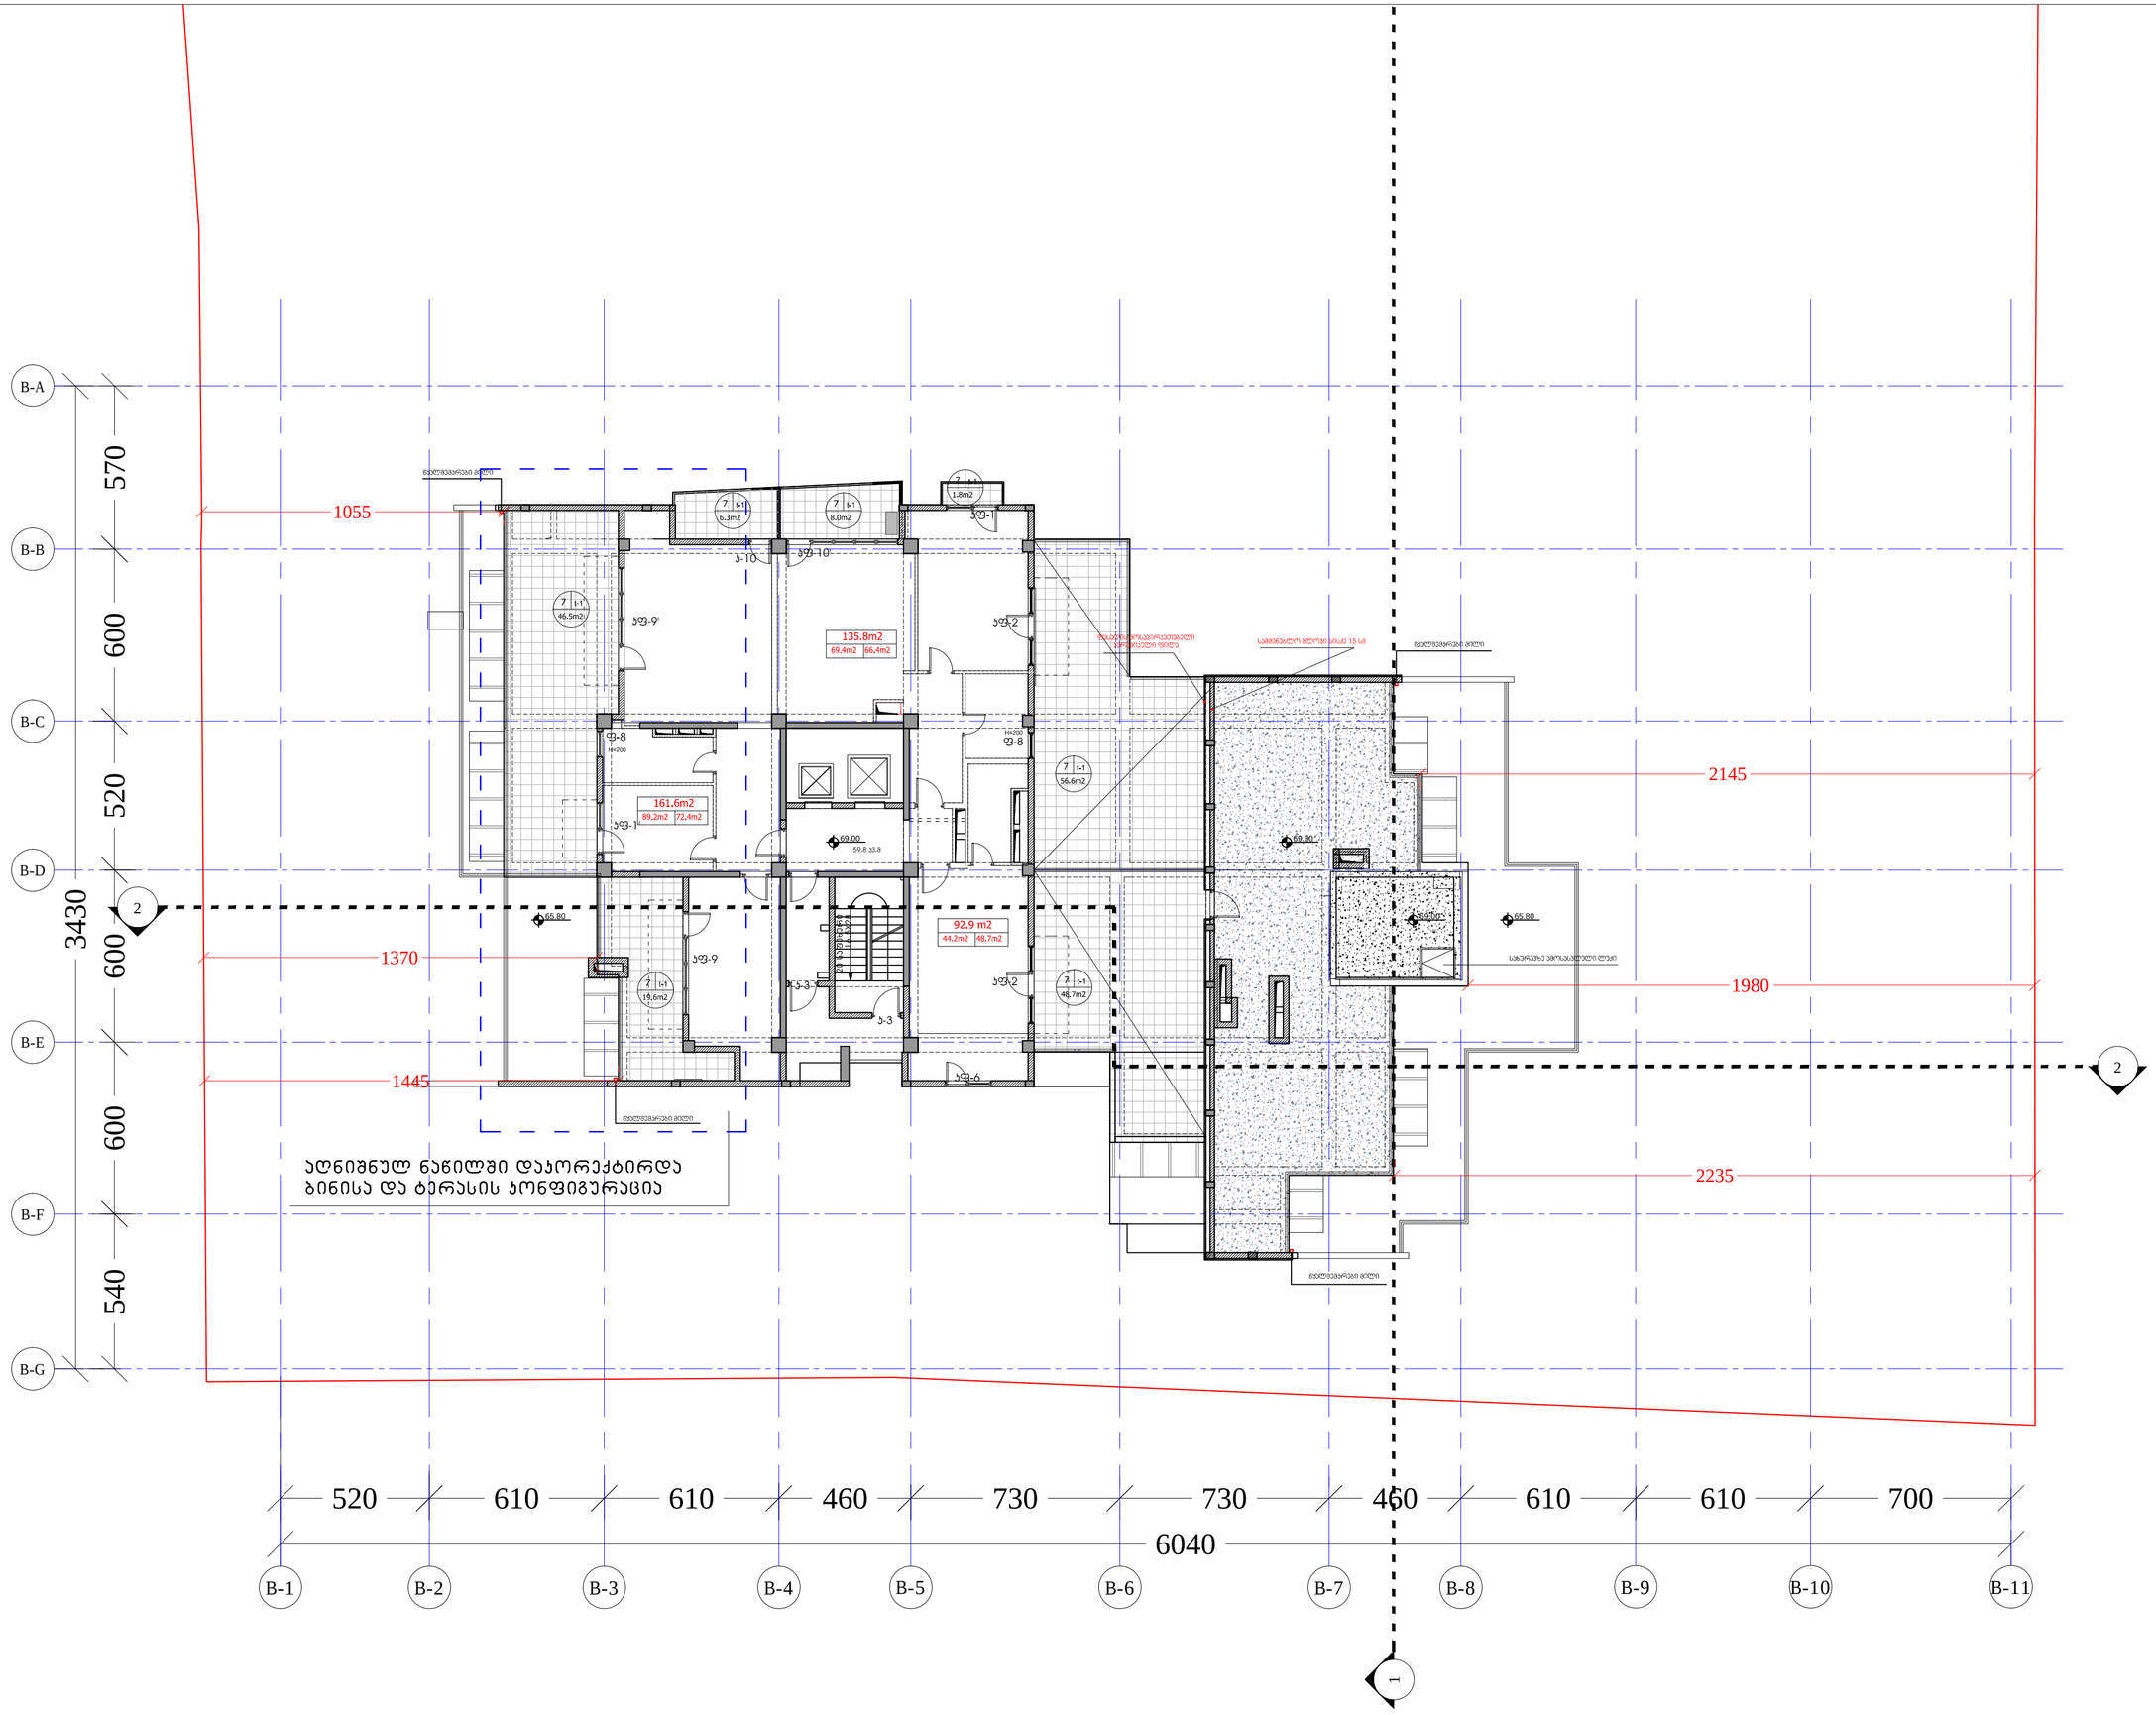

ტექნიკურ-ეკონომიკური მაჩვენებლები

"ბ" ბლოკი
XXI საუთულის გეგმა 69.00 ნიშნულზე
ჯ2 - 270.0 კვ.მ
საერთო ფართი - 450.1 კვ.მ
მათ შორის:
საცხოვრებელი ფართი - 202.8 კვ.მ
სახანძრო ფართი - 187.5 კვ.მ
სატარაბაზოს და ბინის უპრივედის ფართი - 59.8 კვ.მ

დამკვეთი CLIENT	შ.პ.ს. "იბერპომპანი-ირაო"	
პროექტი PROJECT	მრავალფუნქციური შენობა ჯავახიშვილის გამზირზე პროექტის კორექტირება	
მისამართი ADDRESS	ი. ჯავახიშვილის გამზირი ორფილი სანიტალურის ტერიტორია	
თანამდებობა	გვარი	ხელმოწერა
დირექტორი	ი. სალუქვინი	
მთ.არქიტექტორი	გ. სულაბერიძე	
ავტორი	გ. სულაბერიძე	
	რ. ხუცურინი	
კონსტრუქტორი	ს. ჯაჯანიძილი	
ვე პიჩეალიზაცია	ფ.რუსიაშვილი	
დაკმეშავა	ჯ.ხოსიაური	
შეკორება	რ. ხუცურინი	

შ.პ.ს. "არისტუდიო პროექტი"
0709 თბილისი, გ. ტაბიძის კ. 3/5,
ტელ/ფაქსი: 996640, 920607
www.artstudio.ge
E mail: artstudio_project@yahoo.com
info@artstudio.ge

არქიტექტურული ნაწილი

მასშტაბი SCALE	1:100	თარიღი DATE OF ISSUE	23.01.2015

ნახაზი: XXI საუთულის შეგმა 69.00 ნიშნულზე

REVISIONS		
№	პორეკ. REV.	თარიღი DATE
1		
2		
3		
4		
5		
6		

სტადია STAGE	ინდექსი INDEX	ფურც. PAGES

ფორმატი PAPER SIZE	A-2
ხელშეკრულების № CONTRACT №	
პროექტის № PROJECT №	1.49.12
ფაილის სახელი FILE NAME	gegmebi.dwg

ვექტორული გეგმა

ნაკვეთის მისამართი ADDRESS	ქ. თბილისი, ისანი-სამგორის რაიონი, ვაკის ველის მე-3 ჩიხი, №5
პროექტის დასახელება PROJECT	ერთ საცხოვრებელ სახლიანი ეზოს კეთილმოწყობა
დამკვეთი CLIENT	მ.პ.შ "ვაკის ველი"

ნახაზის დასახელება	ზედა გეგმა
ნახაზის №	A-2
მასშტაბი	1:100
ნახაზის თარიღი DATE OF ISSUE	17.11.2014

REVISIONS შესწორების	თარიღი DATE	ცვლილების № REV	N
1	27.06.2012	001	
2	20.10.2012	002	
3	04.05.2013	003	
4			
5			
6			

სულ ფურცელი PAGES		INDEX ნახაზის №	STAGE სტადია

ავტორი	ა.ა.ს. "არტსტუდიო"
	0709 თბილისი, ქ. ბაბანინის ქ. 3/5,
	ტელ: 996640, 920607
	www.artstudio.ge
	E mail: artstudio_project@yahoo.com
	info@artstudio.ge

ავტორები	ა.ბერიძე
	ნ.ბერიძე
	ნ.ბერიძე
	ნ.ბერიძე
	ნ.ბერიძე
	ნ.ბერიძე
	ნ.ბერიძე
	ნ.ბერიძე

ინჟინერული ქსელები	ნ.ბერიძე
	ნ.ბერიძე
	ნ.ბერიძე
	ნ.ბერიძე
	ნ.ბერიძე
	ნ.ბერიძე

კონსტრუქციული ნაწილი	ნ.ბერიძე
	ნ.ბერიძე
	ნ.ბერიძე
	ნ.ბერიძე
	ნ.ბერიძე
	ნ.ბერიძე

ელექტრომოწყობილობა	ნ.ბერიძე
	ნ.ბერიძე
	ნ.ბერიძე
	ნ.ბერიძე
	ნ.ბერიძე
	ნ.ბერიძე

ტექნიკური ზედამხედველობა	ნ.ბერიძე
	ნ.ბერიძე
	ნ.ბერიძე
	ნ.ბერიძე
	ნ.ბერიძე
	ნ.ბერიძე

ავტორის ზედამხედველობა	ნ.ბერიძე
	ნ.ბერიძე
	ნ.ბერიძე
	ნ.ბერიძე
	ნ.ბერიძე
	ნ.ბერიძე

შეფასებული	ნ.ბერიძე
	ნ.ბერიძე
	ნ.ბერიძე
	ნ.ბერიძე
	ნ.ბერიძე
	ნ.ბერიძე

ექსპერტიზა	ნ.ბერიძე
	ნ.ბერიძე
	ნ.ბერიძე
	ნ.ბერიძე
	ნ.ბერიძე
	ნ.ბერიძე

ნებართვის №	0236-2012-ეკ-ისანი-სამგორის რაიონი

ნახაზის დასახელება	ზედა გეგმა
მასშტაბი	1:100
ნახაზის თარიღი DATE OF ISSUE	17.11.2014

REVISIONS შესწორების	თარიღი DATE	ცვლილების № REV	N
1	27.06.2012	001	
2	20.10.2012	002	
3	04.05.2013	003	
4			
5			
6			

სულ ფურცელი PAGES		INDEX ნახაზის №	STAGE სტადია

ავტორი	ა.ა.ს. "არტსტუდიო"
	0709 თბილისი, ქ. ბაბანინის ქ. 3/5,
	ტელ: 996640, 920607
	www.artstudio.ge
	E mail: artstudio_project@yahoo.com
	info@artstudio.ge

ავტორები	ა.ბერიძე
	ნ.ბერიძე
	ნ.ბერიძე
	ნ.ბერიძე
	ნ.ბერიძე
	ნ.ბერიძე
	ნ.ბერიძე
	ნ.ბერიძე

ინჟინერული ქსელები	ნ.ბერიძე
	ნ.ბერიძე
	ნ.ბერიძე
	ნ.ბერიძე
	ნ.ბერიძე
	ნ.ბერიძე

კონსტრუქციული ნაწილი	ნ.ბერიძე
	ნ.ბერიძე
	ნ.ბერიძე
	ნ.ბერიძე
	ნ.ბერიძე
	ნ.ბერიძე

ელექტრომოწყობილობა	ნ.ბერიძე
	ნ.ბერიძე
	ნ.ბერიძე
	ნ.ბერიძე
	ნ.ბერიძე
	ნ.ბერიძე

ტექნიკური ზედამხედველობა	ნ.ბერიძე
	ნ.ბერიძე
	ნ.ბერიძე
	ნ.ბერიძე
	ნ.ბერიძე
	ნ.ბერიძე

ავტორის ზედამხედველობა	ნ.ბერიძე
	ნ.ბერიძე
	ნ.ბერიძე
	ნ.ბერიძე
	ნ.ბერიძე
	ნ.ბერიძე

შეფასებული	ნ.ბერიძე
	ნ.ბერიძე
	ნ.ბერიძე
	ნ.ბერიძე
	ნ.ბერიძე
	ნ.ბერიძე

ექსპერტიზა	ნ.ბერიძე
	ნ.ბერიძე
	ნ.ბერიძე
	ნ.ბერიძე
	ნ.ბერიძე
	ნ.ბერიძე

ნებართვის №	0236-2012-ეკ-ისანი-სამგორის რაიონი

ვექტორული გეგმა

ფორმატი PAPER SIZE	A-2
ხელშეკრულების № CONTRACT №	
პროექტის № PROJECT №	1.49.12
ფაილის სახელი FILE NAME	gegmebi.dwg

ზედა გეგმა

ნაკვეთის მისამართი ADDRESS	ქ. თბილისი, ისანი-სამგორის რაიონი, ვაკის ველის მე-3 ჩიხი, №5
პროექტის დასახელება PROJECT	ერთ საცხოვრებელ სახლიანი ეზოს კეთილმოწყობა
დამკვეთი CLIENT	მ.პ.შ "ვაკის ველი"

ნახაზის დასახელება	ზედა გეგმა
ნახაზის №	A-2
მასშტაბი	1:100
ნახაზის თარიღი DATE OF ISSUE	17.11.2014

REVISIONS შესწორების	თარიღი DATE	ცვლილების № REV	N
1	27.06.2012	001	
2	20.10.2012	002	
3	04.05.2013	003	
4			
5			
6			

სულ ფურცელი PAGES		INDEX ნახაზის №	STAGE სტადია

ავტორი	ა.ა.ს. "არტსტუდიო"
	0709 თბილისი, ქ. ბაბანინის ქ. 3/5,
	ტელ: 996640, 920607
	www.artstudio.ge
	E mail: artstudio_project@yahoo.com
	info@artstudio.ge

ავტორები	ა.ბერიძე
	ნ.ბერიძე
	ნ.ბერიძე
	ნ.ბერიძე
	ნ.ბერიძე
	ნ.ბერიძე
	ნ.ბერიძე
	ნ.ბერიძე

ინჟინერული ქსელები	ნ.ბერიძე
	ნ.ბერიძე
	ნ.ბერიძე
	ნ.ბერიძე
	ნ.ბერიძე
	ნ.ბერიძე

კონსტრუქციული ნაწილი	ნ.ბერიძე
	ნ.ბერიძე
	ნ.ბერიძე
	ნ.ბერიძე
	ნ.ბერიძე
	ნ.ბერიძე

ელექტრომოწყობილობა	ნ.ბერიძე
	ნ.ბერიძე
	ნ.ბერიძე
	ნ.ბერიძე
	ნ.ბერიძე
	ნ.ბერიძე

ტექნიკური ზედამხედველობა	ნ.ბერიძე
	ნ.ბერიძე
	ნ.ბერიძე
	ნ.ბერიძე
	ნ.ბერიძე
	ნ.ბერიძე

ავტორის ზედამხედველობა	ნ.ბერიძე
	ნ.ბერიძე
	ნ.ბერიძე
	ნ.ბერიძე
	ნ.ბერიძე
	ნ.ბერიძე

შეფასებული	ნ.ბერიძე
	ნ.ბერიძე
	ნ.ბერიძე
	ნ.ბერიძე
	ნ.ბერიძე
	ნ.ბერიძე

ექსპერტიზა	ნ.ბერიძე
	ნ.ბერიძე
	ნ.ბერიძე
	ნ.ბერიძე
	ნ.ბერიძე
	ნ.ბერიძე

ნებართვის №	0236-2012-ეკ-ისანი-სამგორის რაიონი

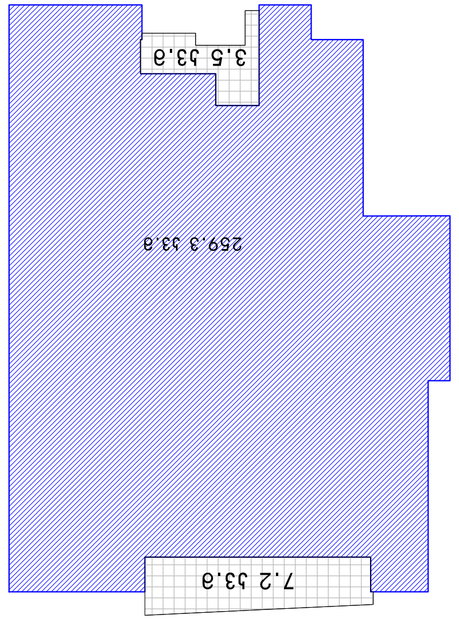

259.3 33.3 +10.7 33.3=270.0

LEGEND

- ქონების საზღვარი
- შენობა ნაგებობის ჩრდილოვანი ნაწილი
- შენობა ნაგებობის ჩრდილოვანი ნაწილი

ნაკვეთის №	5
ნაკვეთის ფართობი	123 მ2
შენობა ნაგებობის ფართობი	

6.00 არსებული ნაგებობის ნომერი

— — — ზონის საზღვარი

-·-·-·- ნაგებობის ხაზი

ფორმატი PAPER SIZE	A-2
ხელშეკრულების № CONTRACT №	
პროექტის № PROJECT №	1.49.12
ფაილის სახელი FILE NAME	gegmeb.dwg

ЗОНИРОВОЧНЫЙ ЧЕРТЕЖ LEGEND

- საზღვარი ზემოთ აღნიშნული ნაკვეთისა
- წითელი ხაზებით ნაკვეთის საზღვარი
- ნაკვეთზე არსებული ხე №, დასახელება, დიამეტრი
- 6.00 ნაკვეთის ნიშნული ბალტიის სისტემით
- — — — ნაკვეთის საზღვარი
- ——— ნაკვეთზე არსებული ხეების ჯგუფი

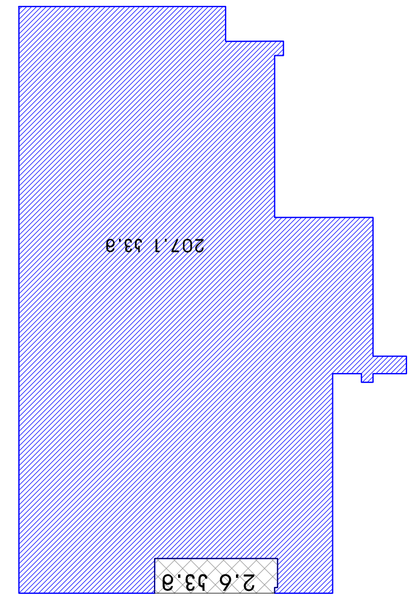

207.1 33.3 + 2.6 33.3=209.7

ფორმატი FAPER SIZE	ნახაზის № DRAWING №	პროექტის № PROJECT №	ფაილის სახელი FILE NAME
A-2		1.49.12	gegmeb.dwg

LEGEND

ა-ნ -	არსებული მიწისქვეშა ელექტროგადამცემი ხაზი
ფ-ნ -	შენობა ნაგებობის ელექტროგაყვანილობა
ტიპიური ბინის ნომერი	ტიპიური ბინის ფართობი
5 1m	123 მ2
შენობის ნომერი	
6.00	არსებული ნიშნული ნაგებობის
— — —	ნაგებობის ბაზა
-·-·-·-	ნაგებობის ბაზა

შპს „არტსტუდიო“
ARTSTUDIO
ARCHITECTURE & DESIGN
ARTSTUDIO ARCHITECTURE & DESIGN LLC
ქ.თბილისი, ვ. კოტეტიშვილის ქ. 3/5, 0179 ტელ: 995 599 920607, 995 577 920607
ელ.ფოსტა: artstudio_project@yahoo.com
ვებ-გვერდი: www.artstudio.ge

ნახაზის დასახელება DRAWING TITLE	1:100
გამოცემის თარიღი DATE OF ISSUE	17.11.2014

REVISIONS			
ცვლილების თარიღი DATE	ცვლილების №№ REV.		
27.06.2012	001	1	ხაზები ცვლილება 72.20
20.10.2012	002	2	
04.05.2013	003	3	
		4	
		5	
		6	
გვერდების რაოდენობა PAGES	ნახაზის INDEX	სტადია STAGE	

დამკვეთი CLIENT	შ.პ.ს. "ნინოწმინდის ტურისტული ცენტრი"
პროექტის დასახელება PROJECT	ნინოწმინდის ტურისტული ცენტრის მშენებლობა
ობიექტის მისამართი ADDRESS	ქ. ნინოწმინდა ნინოწმინდის ტურისტული ცენტრის მშენებლობა

დამკვეთი	ნ. ხაჯიშვილი	
არქიტექტორი	ნ. ხაჯიშვილი	
	ე. ბერიძე	
კონსტრუქციები	ნ. ხაჯიშვილი	
ელექტრომოწყობილობები	ე. ბერიძე	
სანტექნიკა	ნ. ხაჯიშვილი	
ვენტილაცია	ნ. ხაჯიშვილი	
ტექნოლოგიური პროცესები	ნ. ხაჯიშვილი	
ხარჯთაღრიცხვა	ნ. ხაჯიშვილი	
ტექნიკური ზედამხედველობა	ნ. ხაჯიშვილი	
ავტორის ზედამხედველობა	ნ. ხაჯიშვილი	

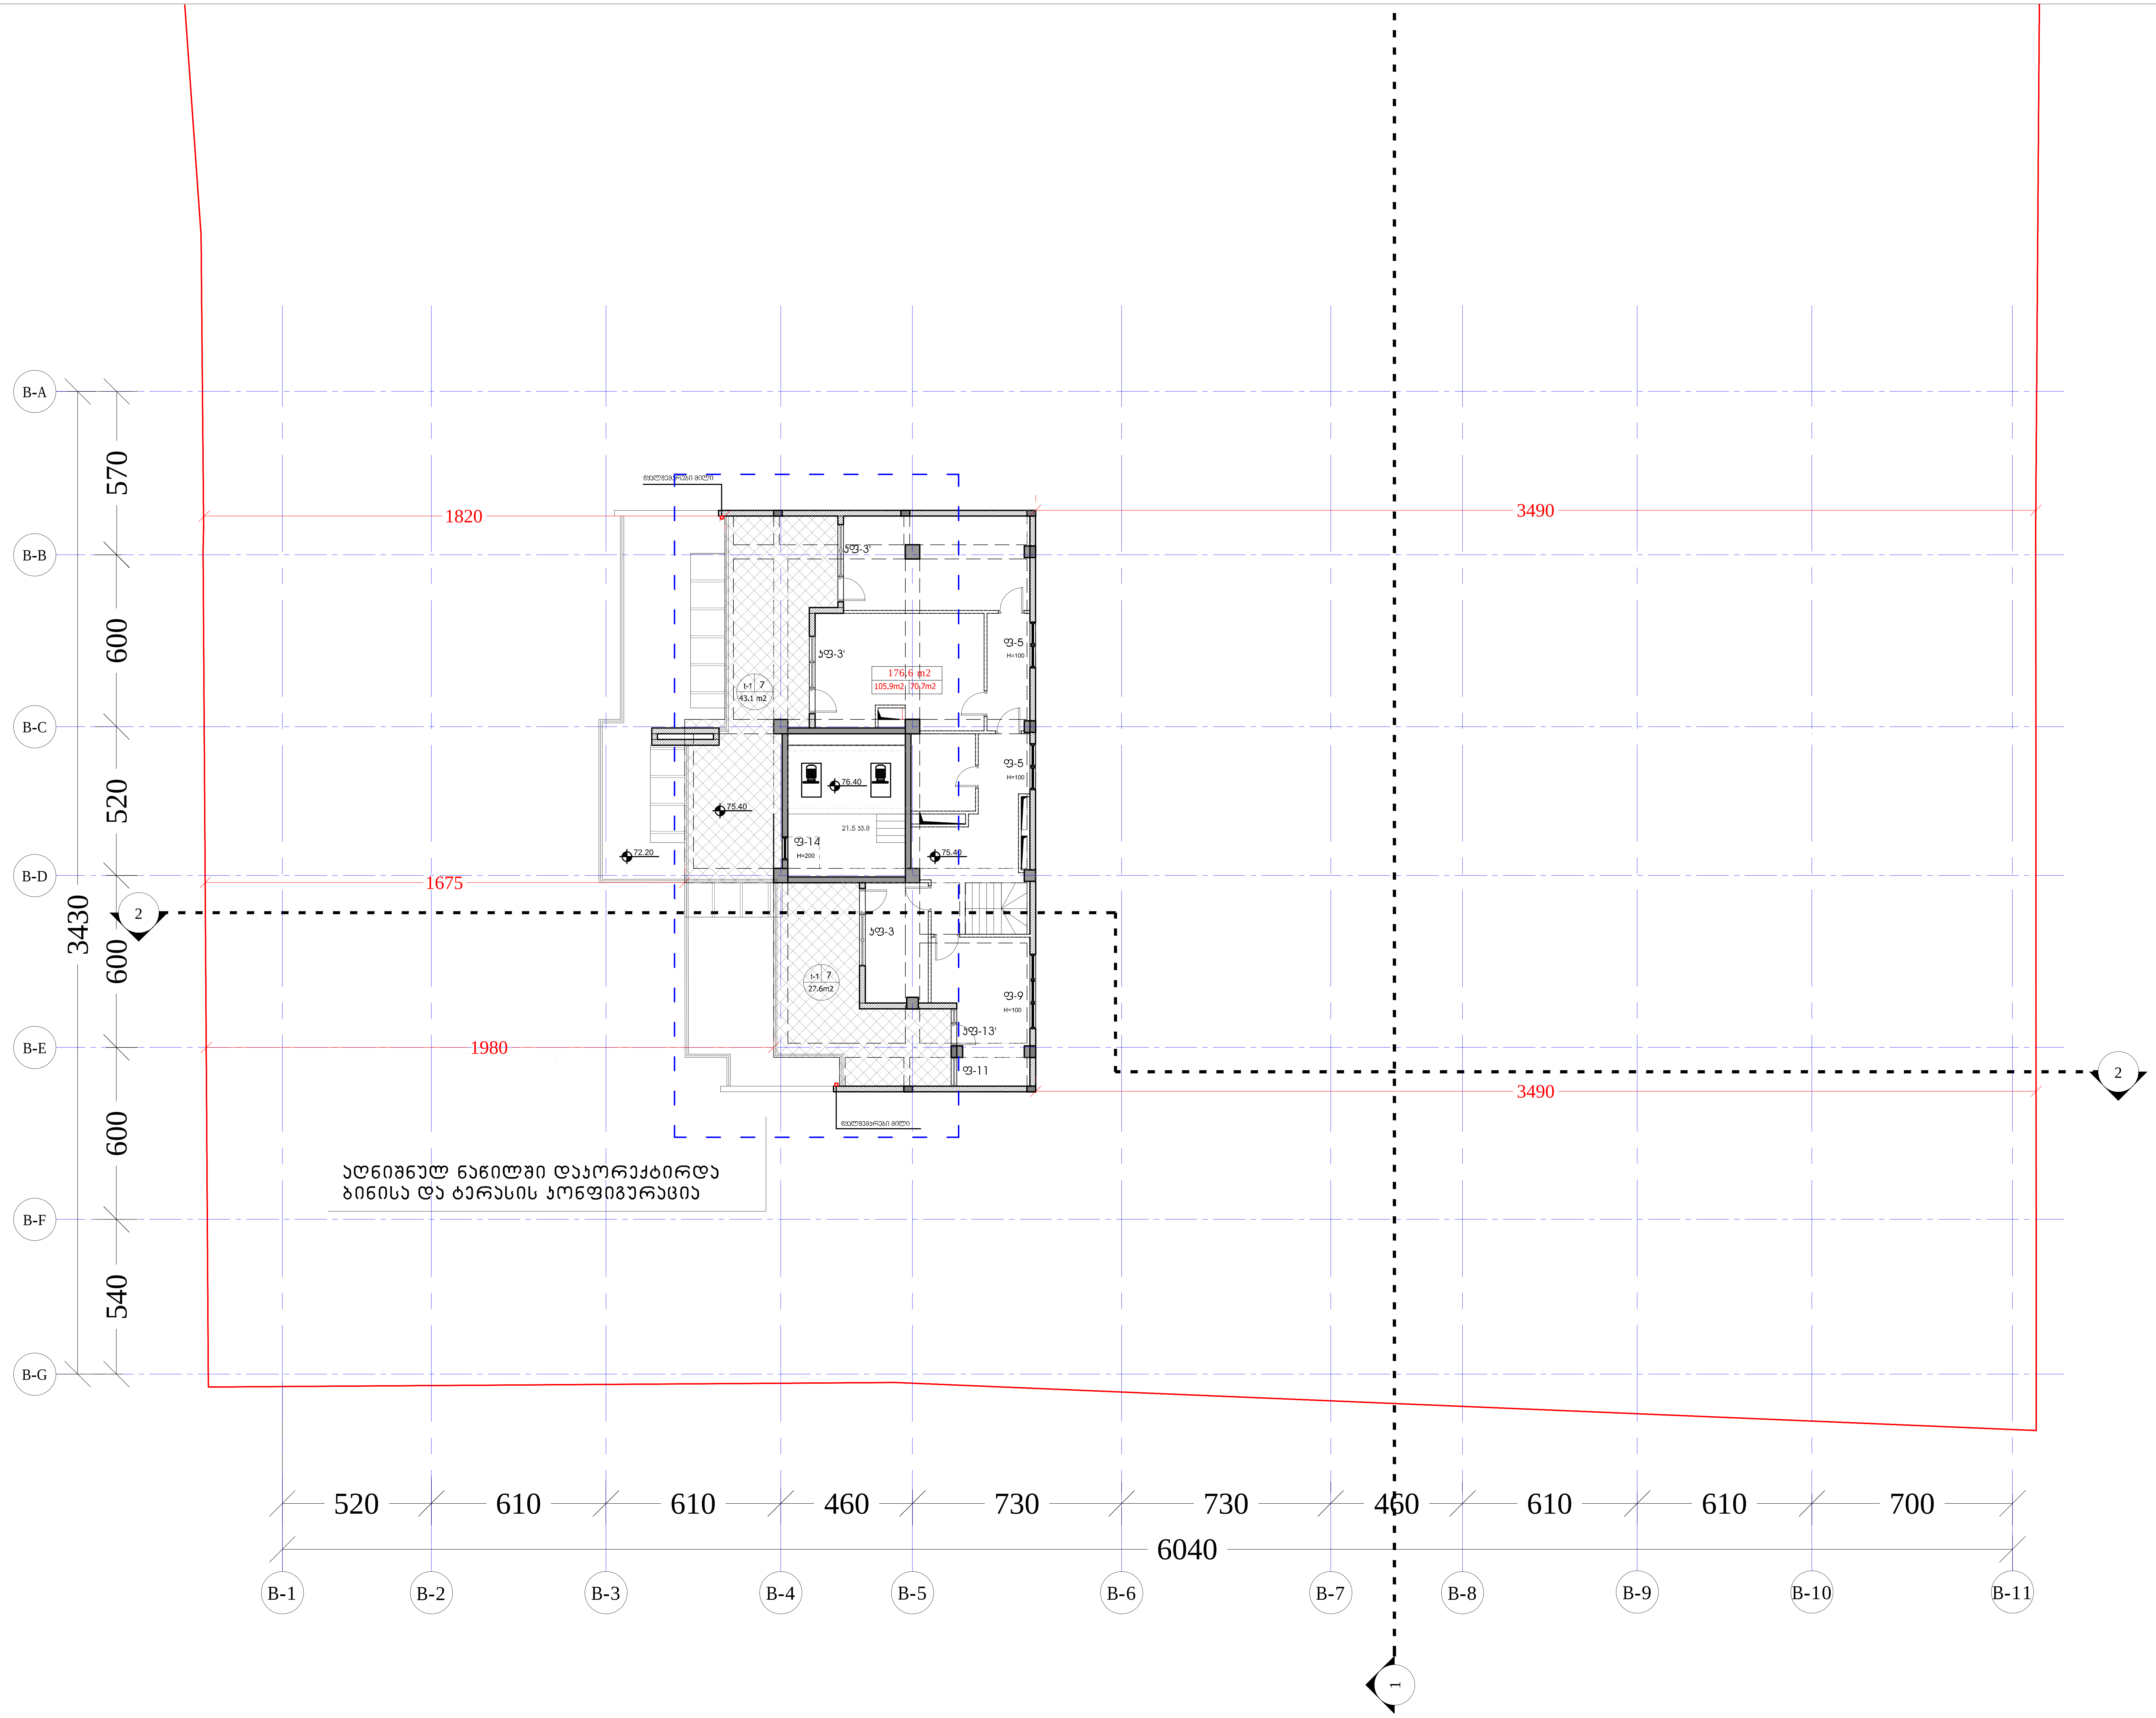

ფორმატი PAPER SIZE	დავალება № CONTRACT №	პროექტის № PROJECT №	ფაილის სახელი FILE NAME
A-2		1.49.12	gegmebi.dwg

პირობითი აღნიშვნები LEGEND

კ– n - კარის მარკირება
ფ– n - ფანჯრის მარკირება
სათავსოს № — 5 t-n 123 m2 — იატაკის ტიპი — ფართობი
6.00 არქიტექტურული ნიშნული
— — — ჭრილის ხაზი
–·–·–·– ღერძის ხაზი

ტექნიკურ-ეკონომიკური მაჩვენებლები

"ბ" ბლოკი
XXIII სართულის გეგმა 75.40 ნიშნულზე
კ2 - 117.8 კვ.მ
საერთო ფართი - 198.1 კვ.მ
მათ შორის:
საცხოვრებელი ფართი - 105.9 კვ.მ
(შიდა პერიმეტრზე)
საზაფხულო ფართი - 70.7 კვ.მ
დამხმარე ფართი - 21.5 კვ.მ

დამკვეთი CLIENT	შ.პ.ს. "არქი თაუერი "
პროექტი PROJECT	მრავალფუნქციური შენობა ჭავჭავაძის გამზირზე პროექტის კორექტირება
მისამართი ADDRESS	ი. ჭავჭავაძის გამზირი ყოფილი სტუდქალაქის ტერიტორია

თანამდებობა	გვარი	ხელმოწერა
დირექტორი	ი. სალუქვაძე	
მთ.არქიტექტორი	გ. სულაბერიძე	
ავტორი	გ. სულაბერიძე	
	რ. ხეცურიანი	
კონსტრუქტორი	ს. პაპაშვილი	
3D ვიზუალიზაცია	დ.რუსიტაშვილი	
დაამუშავა	ჯ.ხოსიაური	
შეამოწმა	რ. ხეცურიანი	

შ.პ.ს. "არტსტუდიო პროექტი"
0709 თბილისი, გ. ტაბიძის ქ. 3/5,
ტელ/ფაქსი: 996640, 920607
www.artstudio.ge
E mail: artstudio_project@yahoo.com
info@artstudio.ge

არქიტექტურული ნაწილი

მასშტაბი SCALE	1:100	თარიღი DATE OF ISSUE	18.11.2014

ნახაზი: XXIII სართულის გეგმა 75.40 ნიშნულზე

კორექტირება REVISIONS

№	კორექტ. REV.	თარიღი DATE
1	001	27.06.2012
2	002	20.10.2012
3	003	04.05.2013
4		
5		
6		

სტადია STAGE	ინდექსი INDEX	ფურც. PAGES

ფორმატი FAPER SIZE	A-2
ხელშეკრულების № CONTRACT №	
პროექტის № PROJECT №	1.49.12
ფაილის სახელი FILE NAME	gegmebi.dwg

ЗОНИРОВОЧНЫЙ ПЛАН ЗЕМЕЛЬНОГО УЧАСТКА LEGEND

- საზღვარი მიმდებარე ნაკვეთების — Граница смежных участков
- წითელი მიმდებარე ნაკვეთების — Красная линия смежных участков
- ნაკვეთის №, ფართობი — № участка, площадь
- 5 | 1:R — 123 მ2
- ნაკვეთის მისამართი — Адрес участка
- ავტომობილის გასვლა-შესვლის ადგილი — Место въезда-выезда автомобиля
- 6.00 — ასფალტბეტონის საფარი
- — — — — — შენობის ნაკვეთი
- — · — · — · — საზღვარი ნაკვეთის
- ნაკვეთის საზღვარი

ტიპი TYPE	ნებართვა PERMIT
სტადია STAGE	
ინდექსი INDEX	
ფურც. PAGES	

ობიექტის ADDRESS	ქ. ბათუმი, ზღვის ქუჩა, კვარტალი 0, ნაკვეთი 0
პროექტის PROJECT	ბინათმშენებლობა ნაკვეთის ზედაპირული ნაგებობების პროექტი
დამკვეთი CLIENT	შ.პ.ს. "ბათუმის ტურისტული ცენტრი"

მასშტაბი SCALE	1:100	
ნახაზის დასახელება DRAWING TITLE		
ზედა ხედი		
ავტორი AUTHOR		
ხელმძღვანელი		
კონტროლი		
ნახაზის № DRAWING №		
პროექტის № PROJECT №	2013	
ფორმატი FORMAT	A1	

REVISIONS			
№	DESCRIPTION	DATE	
1	ცვლილება	27.06.2012	
2	ცვლილება	20.10.2012	
3	ცვლილება	04.05.2013	
4			
5			
6			

DATE OF ISSUE	17.11.2014

შპს არტსტუდიო პროექტი
ARTSTUDIO PROJECT
ქ.ბათუმი, ზ. ჭავჭავაძის ქ. 3/5, 6000
0709 ბათუმი, ზ. ჭავჭავაძის ქ. 3/5,
ტელ: 996640, 920607
www.artstudio.ge
e mail: artstudio_project@yahoo.com
info@artstudio.ge

117.8 53.8

117.8 53.8

ფორმატი PAPER SIZE	ხელშეკრულების № CONTRACT №	პროექტის № PROJECT №	ფაილის სახელი FILE NAME
A-2		1.49.12	gegmebi.dwg

პირობითი აღნიშვნები LEGEND

ძ–n - ძარის მარკირება
ზ–n - ზანგრის მარკირება

სამუშაოს № — 5 (10) — 123 m2 — ბინების ტიპი / ფართობი

6.00 არქიტექტურული ნიშნული

— — — პრიზმის ხაზი
-·-·-·- ღერძის ხაზი

ტექნიკურ-ეკონომიკური მაჩვენებლები

დამკვეთი CLIENT	მ.ჭ.ს. "არჯი თაუერი"
პროექტი PROJECT	მრავალფუნქციური შენობა ვაკეზე, ვაკის პარკის მიმდებარედ პროექტის პორტფოლიოა
მისამართი ADDRESS	ი. ვაჭრაძის გამზირი პორტფოლიო სატელეფონო ტერიტორია

თანამდებობა	გვარი	ხელმოწერა
დირექტორი	ი. სალუქვინი	
მთ.არქიტექტორი	გ. სულხანიშვილი	
პროექტის ავტორი	გ. სულხანიშვილი	
	რ. ხუციშვილი	
კონსტრუქტორი	ს. ჯაფარიძე	
ზე პიროლოგია	ლ.ჩოხელი	
დაკვეთა	ჯ.ხოსიტაშვილი	
შეამოწმა	რ. ხუციშვილი	

მ.პ.ს. "არხიტექტურული პროექტები"
0109 თბილისი, მ. დადიანის ქ. 3/5,
ტელ/ფაქსი: 996640, 920607
www.artstudio.ge
E mail: artstudio_project@yahoo.com
info@artstudio.ge

არქიტექტურული ნაწილი

მასშტაბი SCALE	1:100	თარიღი DATE OF ISSUE	18.11.2014

ნახაზი: სახერხის შენობა

ცვლილებები REVISIONS

№	კორექ. REV.	თარიღი DATE
1	001	27.06.2012
2	002	20.10.2012
3	003	04.05.2013
4		
5		
6		

სტადია STAGE	ინდექსი INDEX	ფურც. PAGES

"ა" ბლოკი

"ბ" ბლოკი

საინჟინრო დანადგარები

ი. ვაჭრაძის გამზირი

ვაკის პარკი

ი=14.5%

6040

520 610 610 460 730 730 460 610 610 700

3430

570 600 520 600 600 540