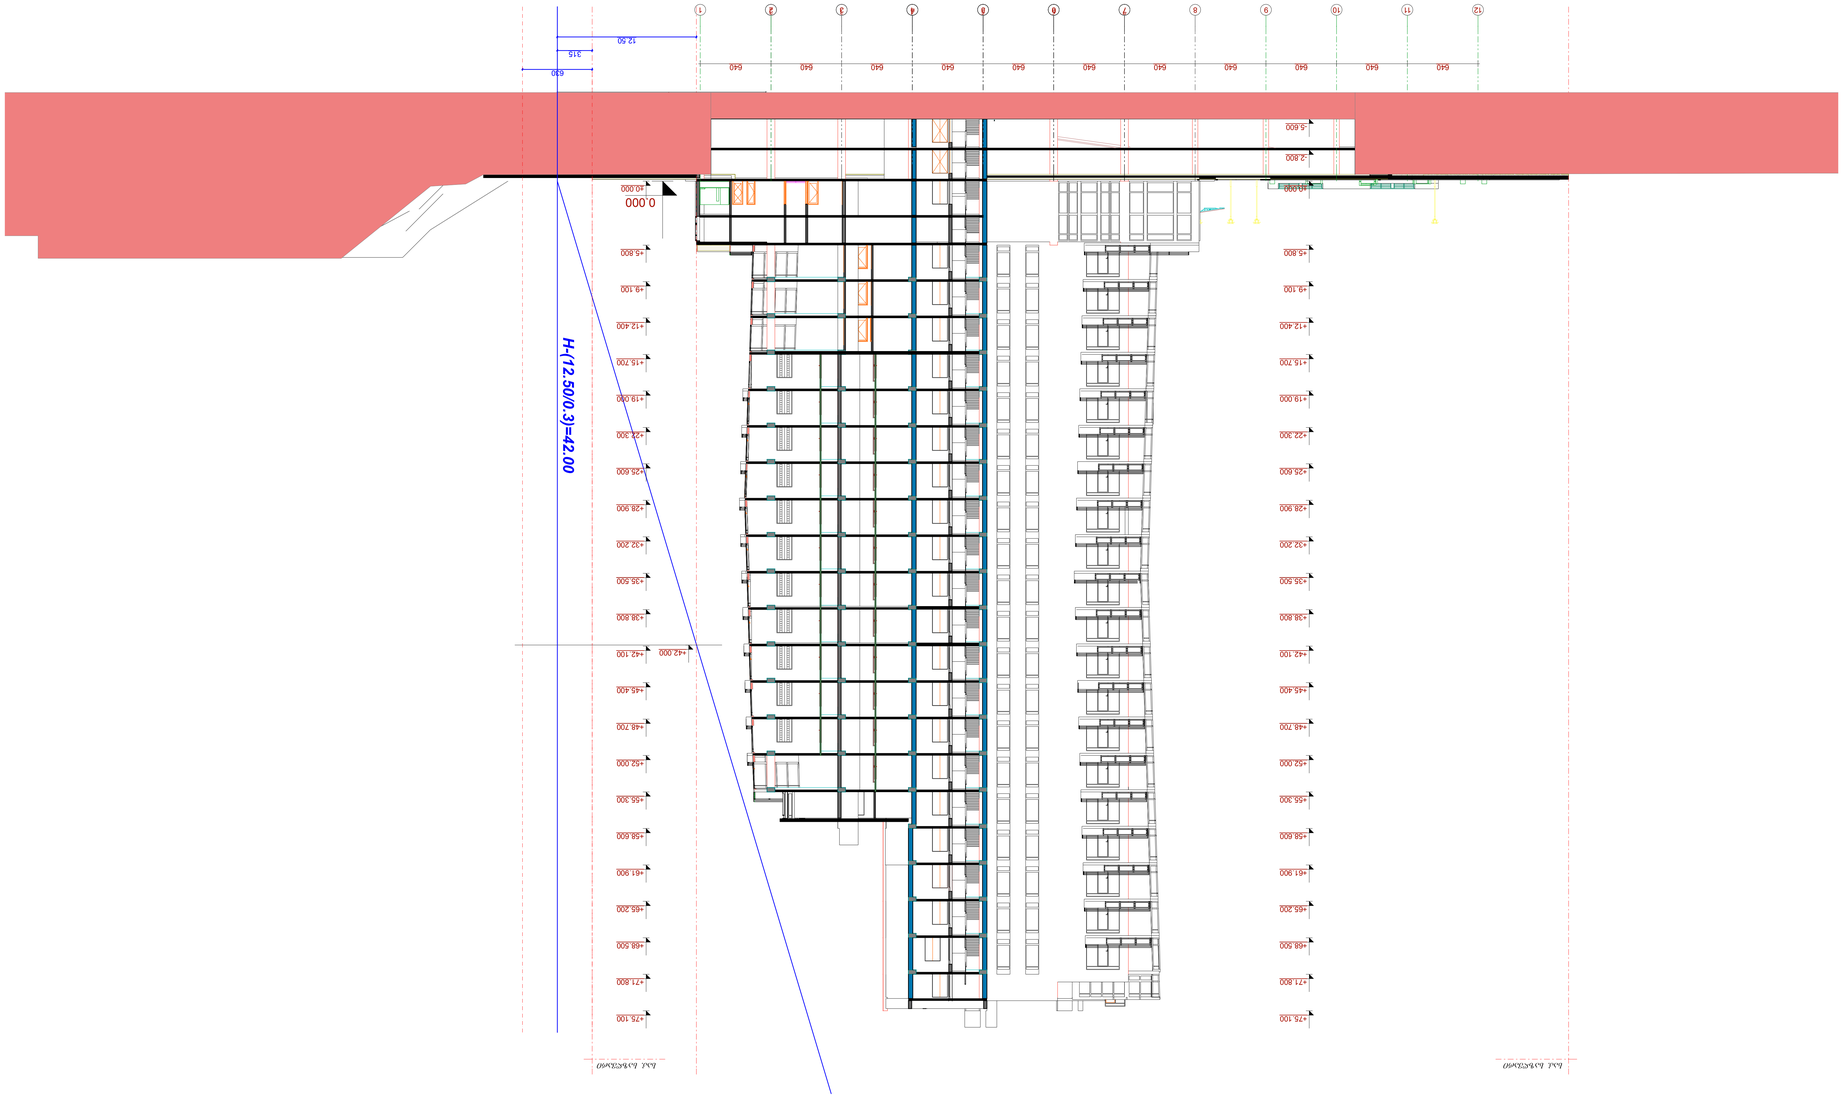

12ქს
№13
სამშენებლო მოედანი
12ქს
№13
+58.000
+75.100
+71.800
+5.800
+5.800
+5.800
4,550
4,550
640
320
630
315
200
12.50
ხე
ბო
ნა
ქა
ქა
ქა
ქა
ბეტონის საფენი
ჭაბურღილი
ხრ
ბ
ბ
ბ







