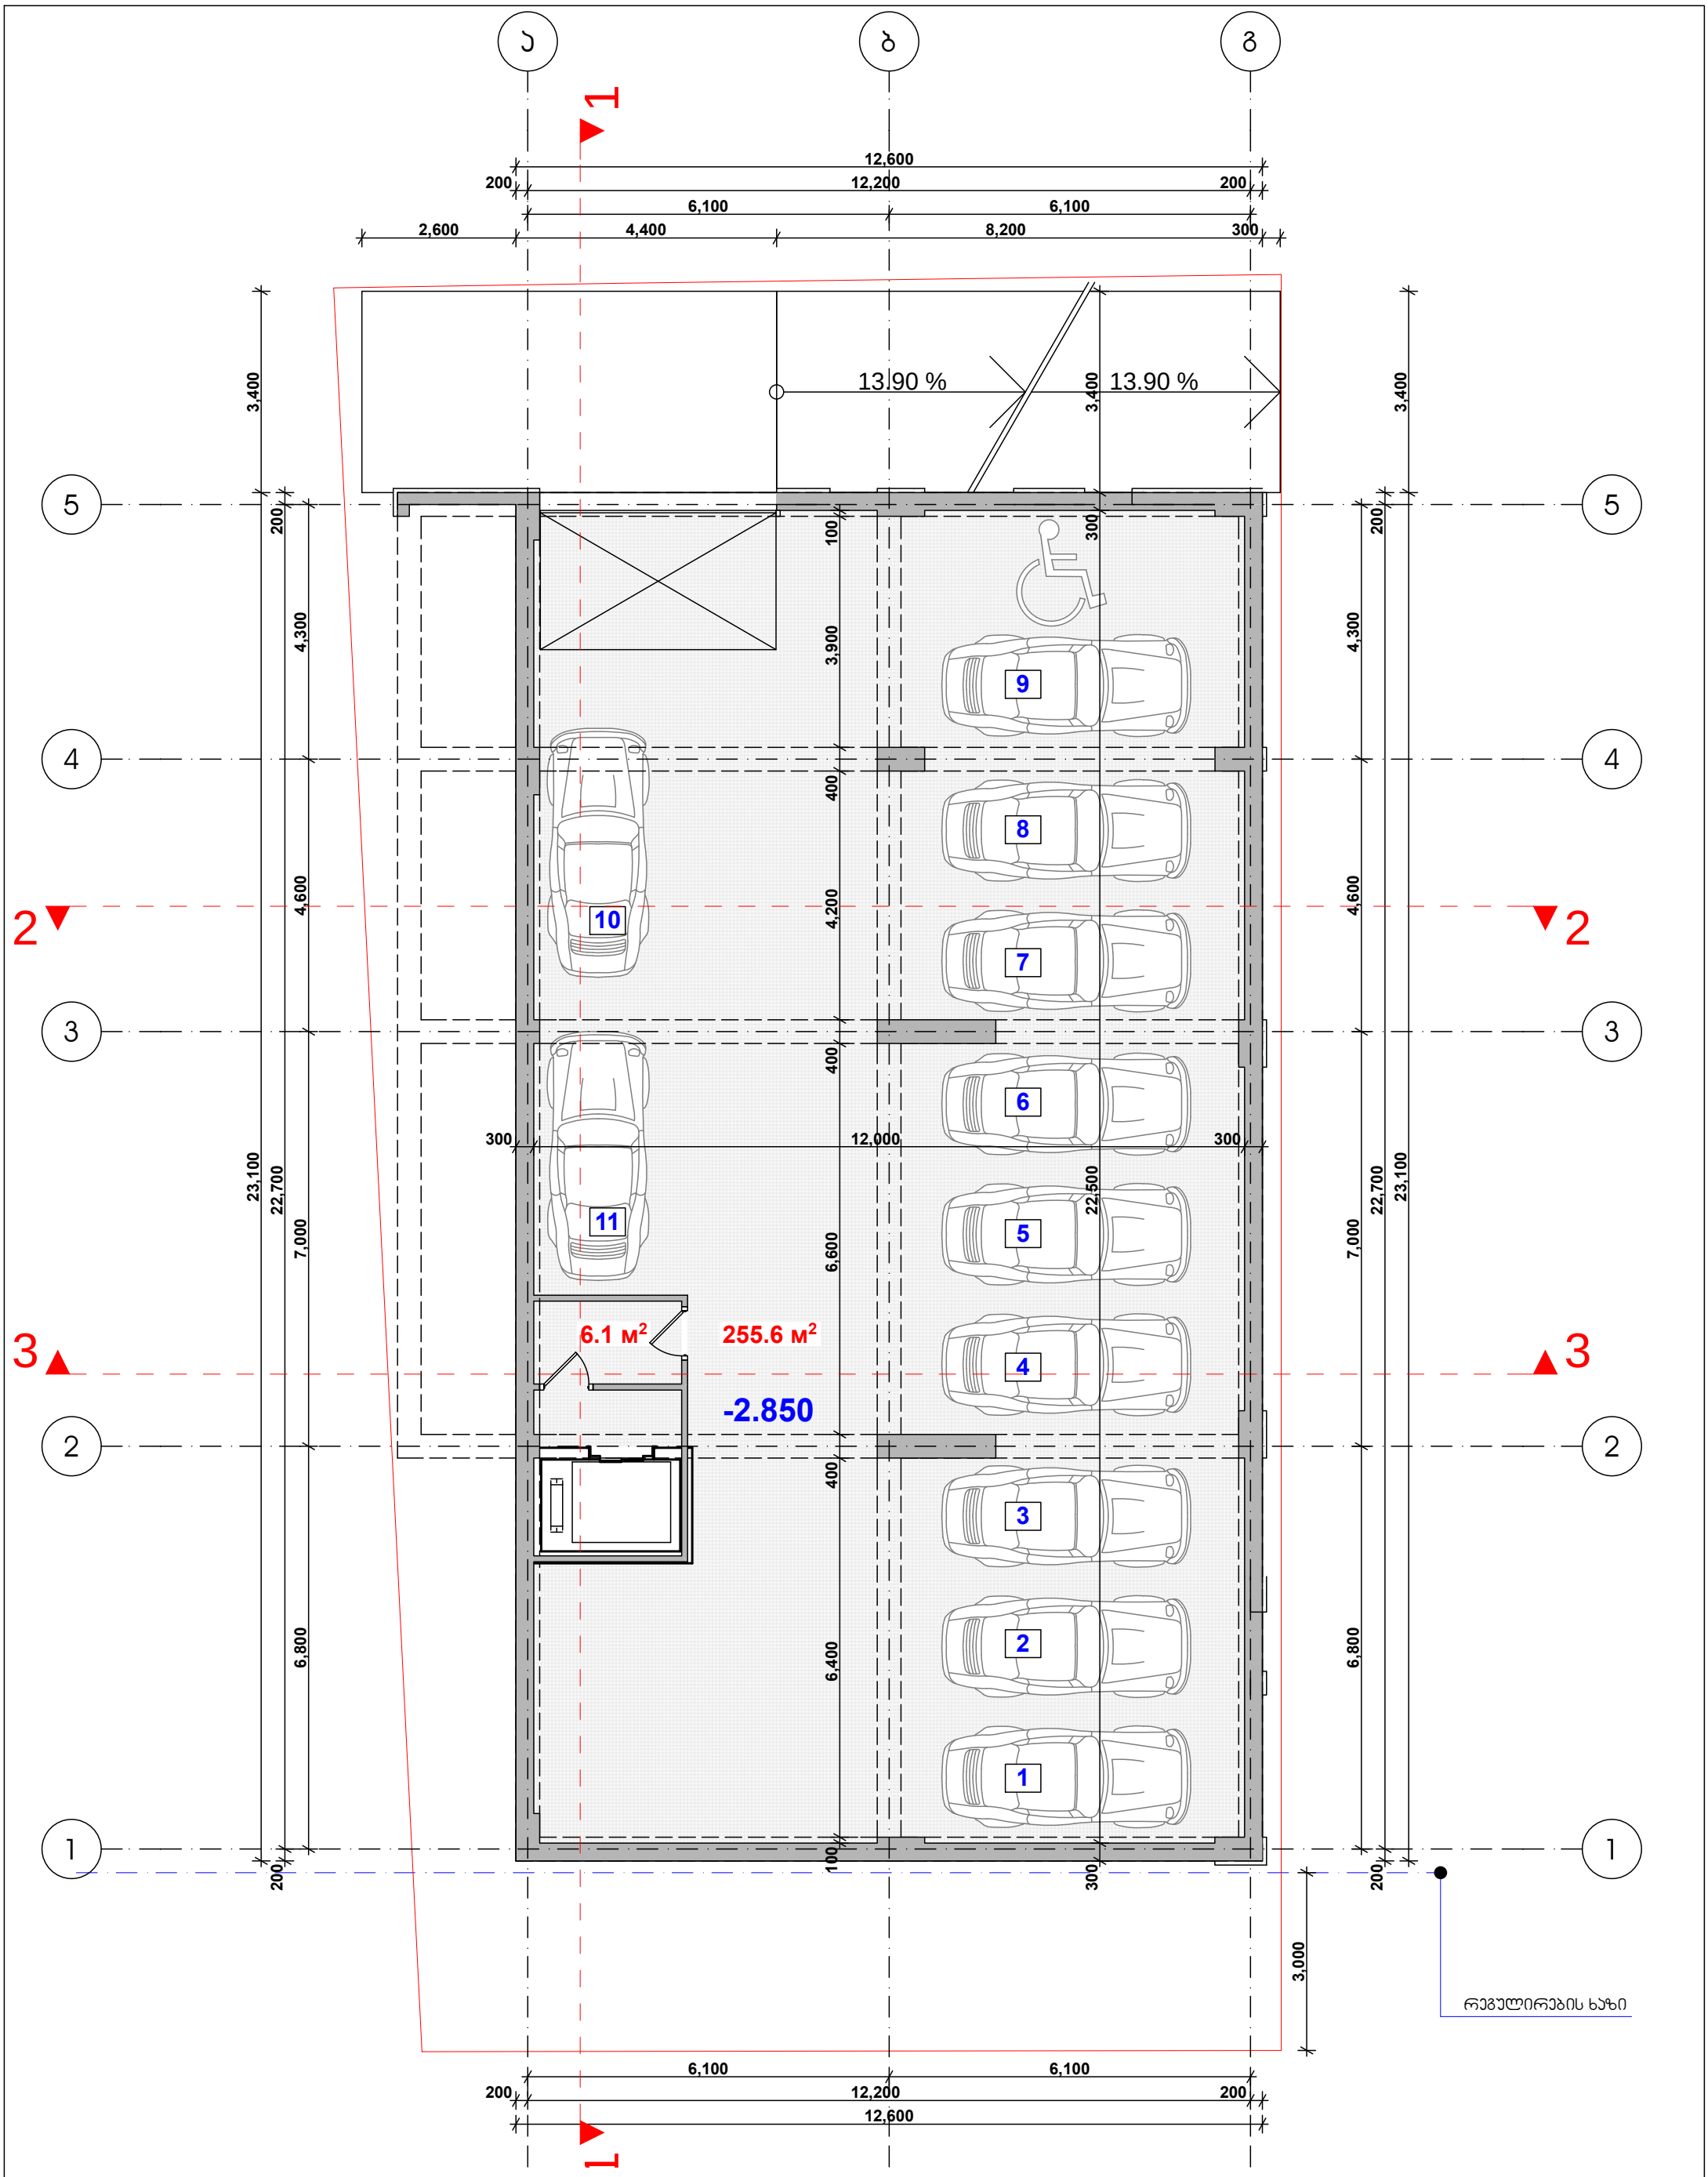

		დამკვეთი	შ.პ.ს. "ვეძისი დეველოპმენთი"	შ.პ.ს. "ლარიქსი" 406115109			მასშტაბი	ნახაზის დასახელება
		მისამართი	გაგარინის IV შეს. 2/19	თანამდებობა	გვარი	ხელმოწერა	1:100	გეგმა -2.85 ნიშნულზე
		პროექტის სახელი		დირექტორი	ვ. ცომაია		სტადია	ფურცლის № / ფურცლები
		მრავალბინიანი საცხოვრებელი სახლი		მთ. არქიტექტორი	ვ. ცომაია		მ.პ.	
				კონსტრუქტორი	ა. ცომაია			

329.0 м²

k2

329.0 м²

k1

383.9 м²

განაშენიანების ზონები

13.90 %

13.90 %

±0.000

27.2 м²

271.6 м²

რეგულირების ხაზი

დამკვეთი	შ.პ.ს. "ვეძისი დეველოპმენთი"	შ.პ.ს. "ლარიქსი" 406115109			მასშტაბი	ნახაზის დასახელება	
მისამართი	გაგარინის IV შეს. 2/19	თანამდებობა	გვარი	ხელმოწერა	1:100	გეგმა 0.000 ნიშნულზე	
პროექტის სახელი		დირექტორი	ვ. ცომაია		სტადია	ფურცლის №	ფურცლები
მრავალბინიანი საცხოვრებელი სახლი		მთ. არქიტექტორი	ვ. ცომაია		მ.პ.		
		კონსტრუქტორი	ა. ცომაია				

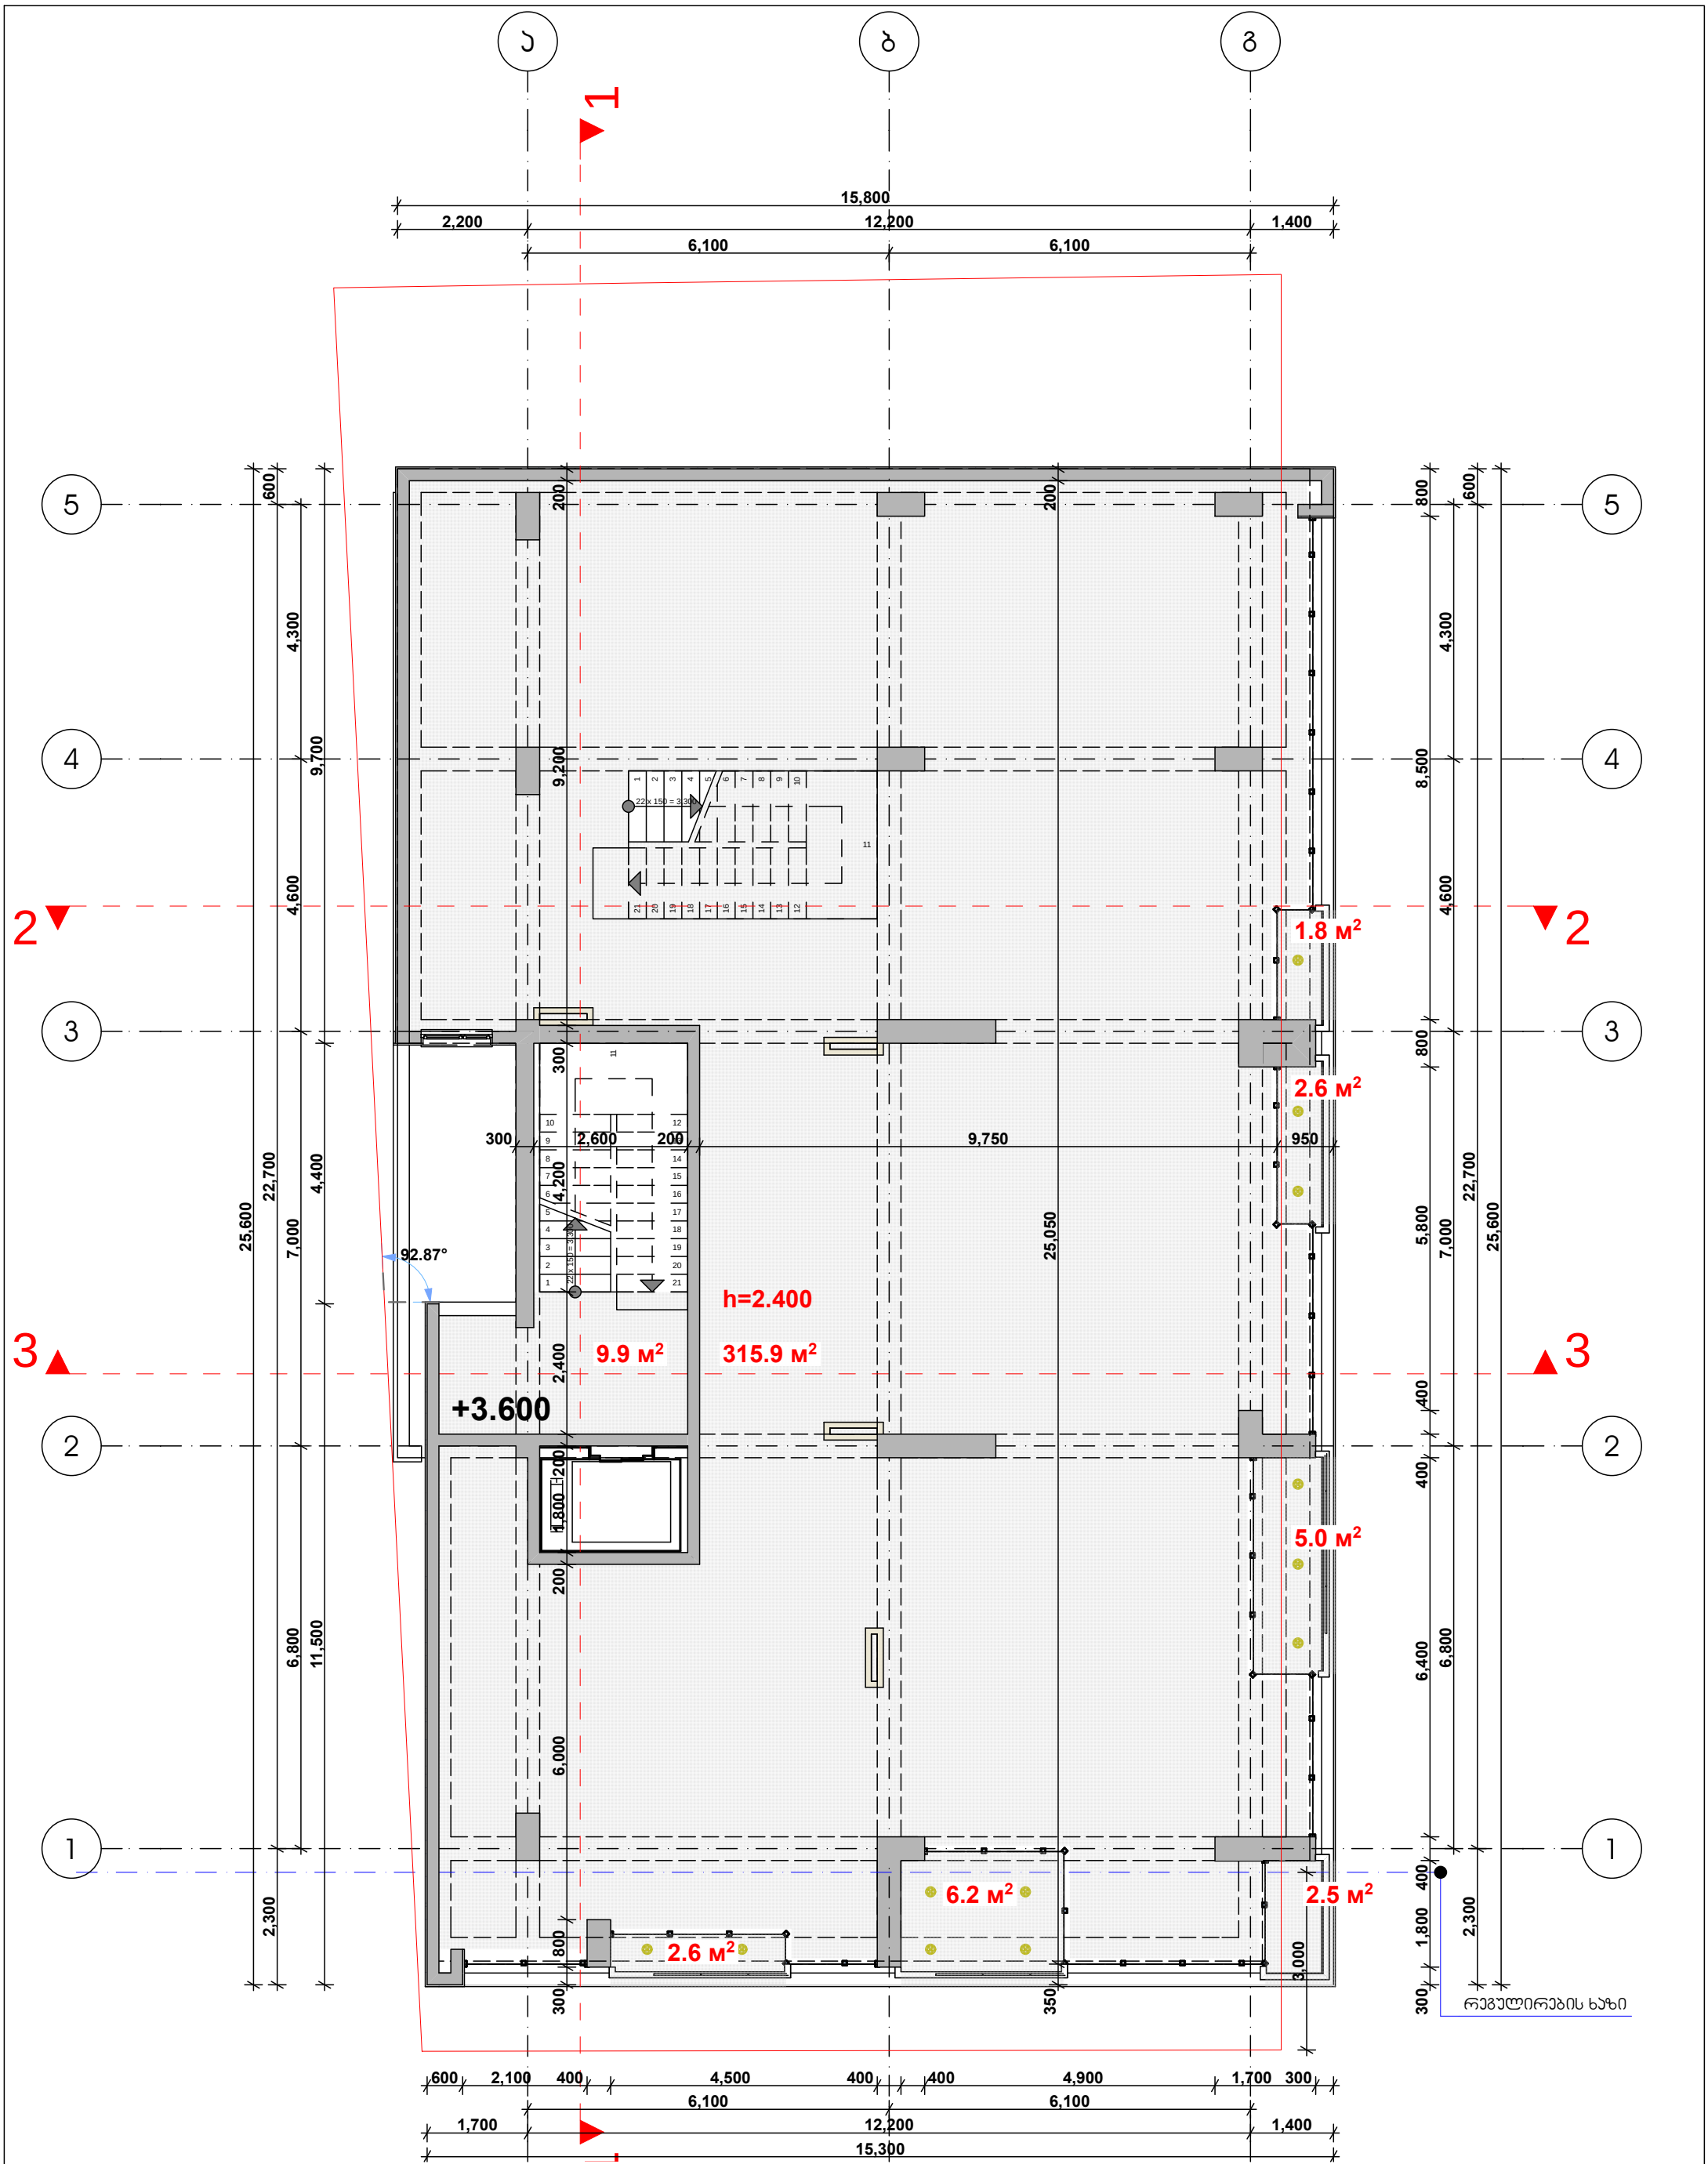

		დამკვეთი	შ.პ.ს. "ვეძისი დეველოპმენთი"	შ.პ.ს. "ლარიქსი" 406115109			მასშტაბი	ნახაზის დასახელება
		მისამართი	გაგარინის IV შეს. 2/19	თანამდებობა	გვარი	ხელმოწერა	1:100	გეგმა +3.600 ნიშნულზე
		პროექტის სახელი		დირექტორი	ვ. ცომაია		სტადია	ფურცლის № / ფურცლები
		მრავალბინიანი საცხოვრებელი სახლი		მთ. არქიტექტორი	ვ. ცომაია		მ.პ.	
				კონსტრუქტორი	ა. ცომაია			

3-й этаж

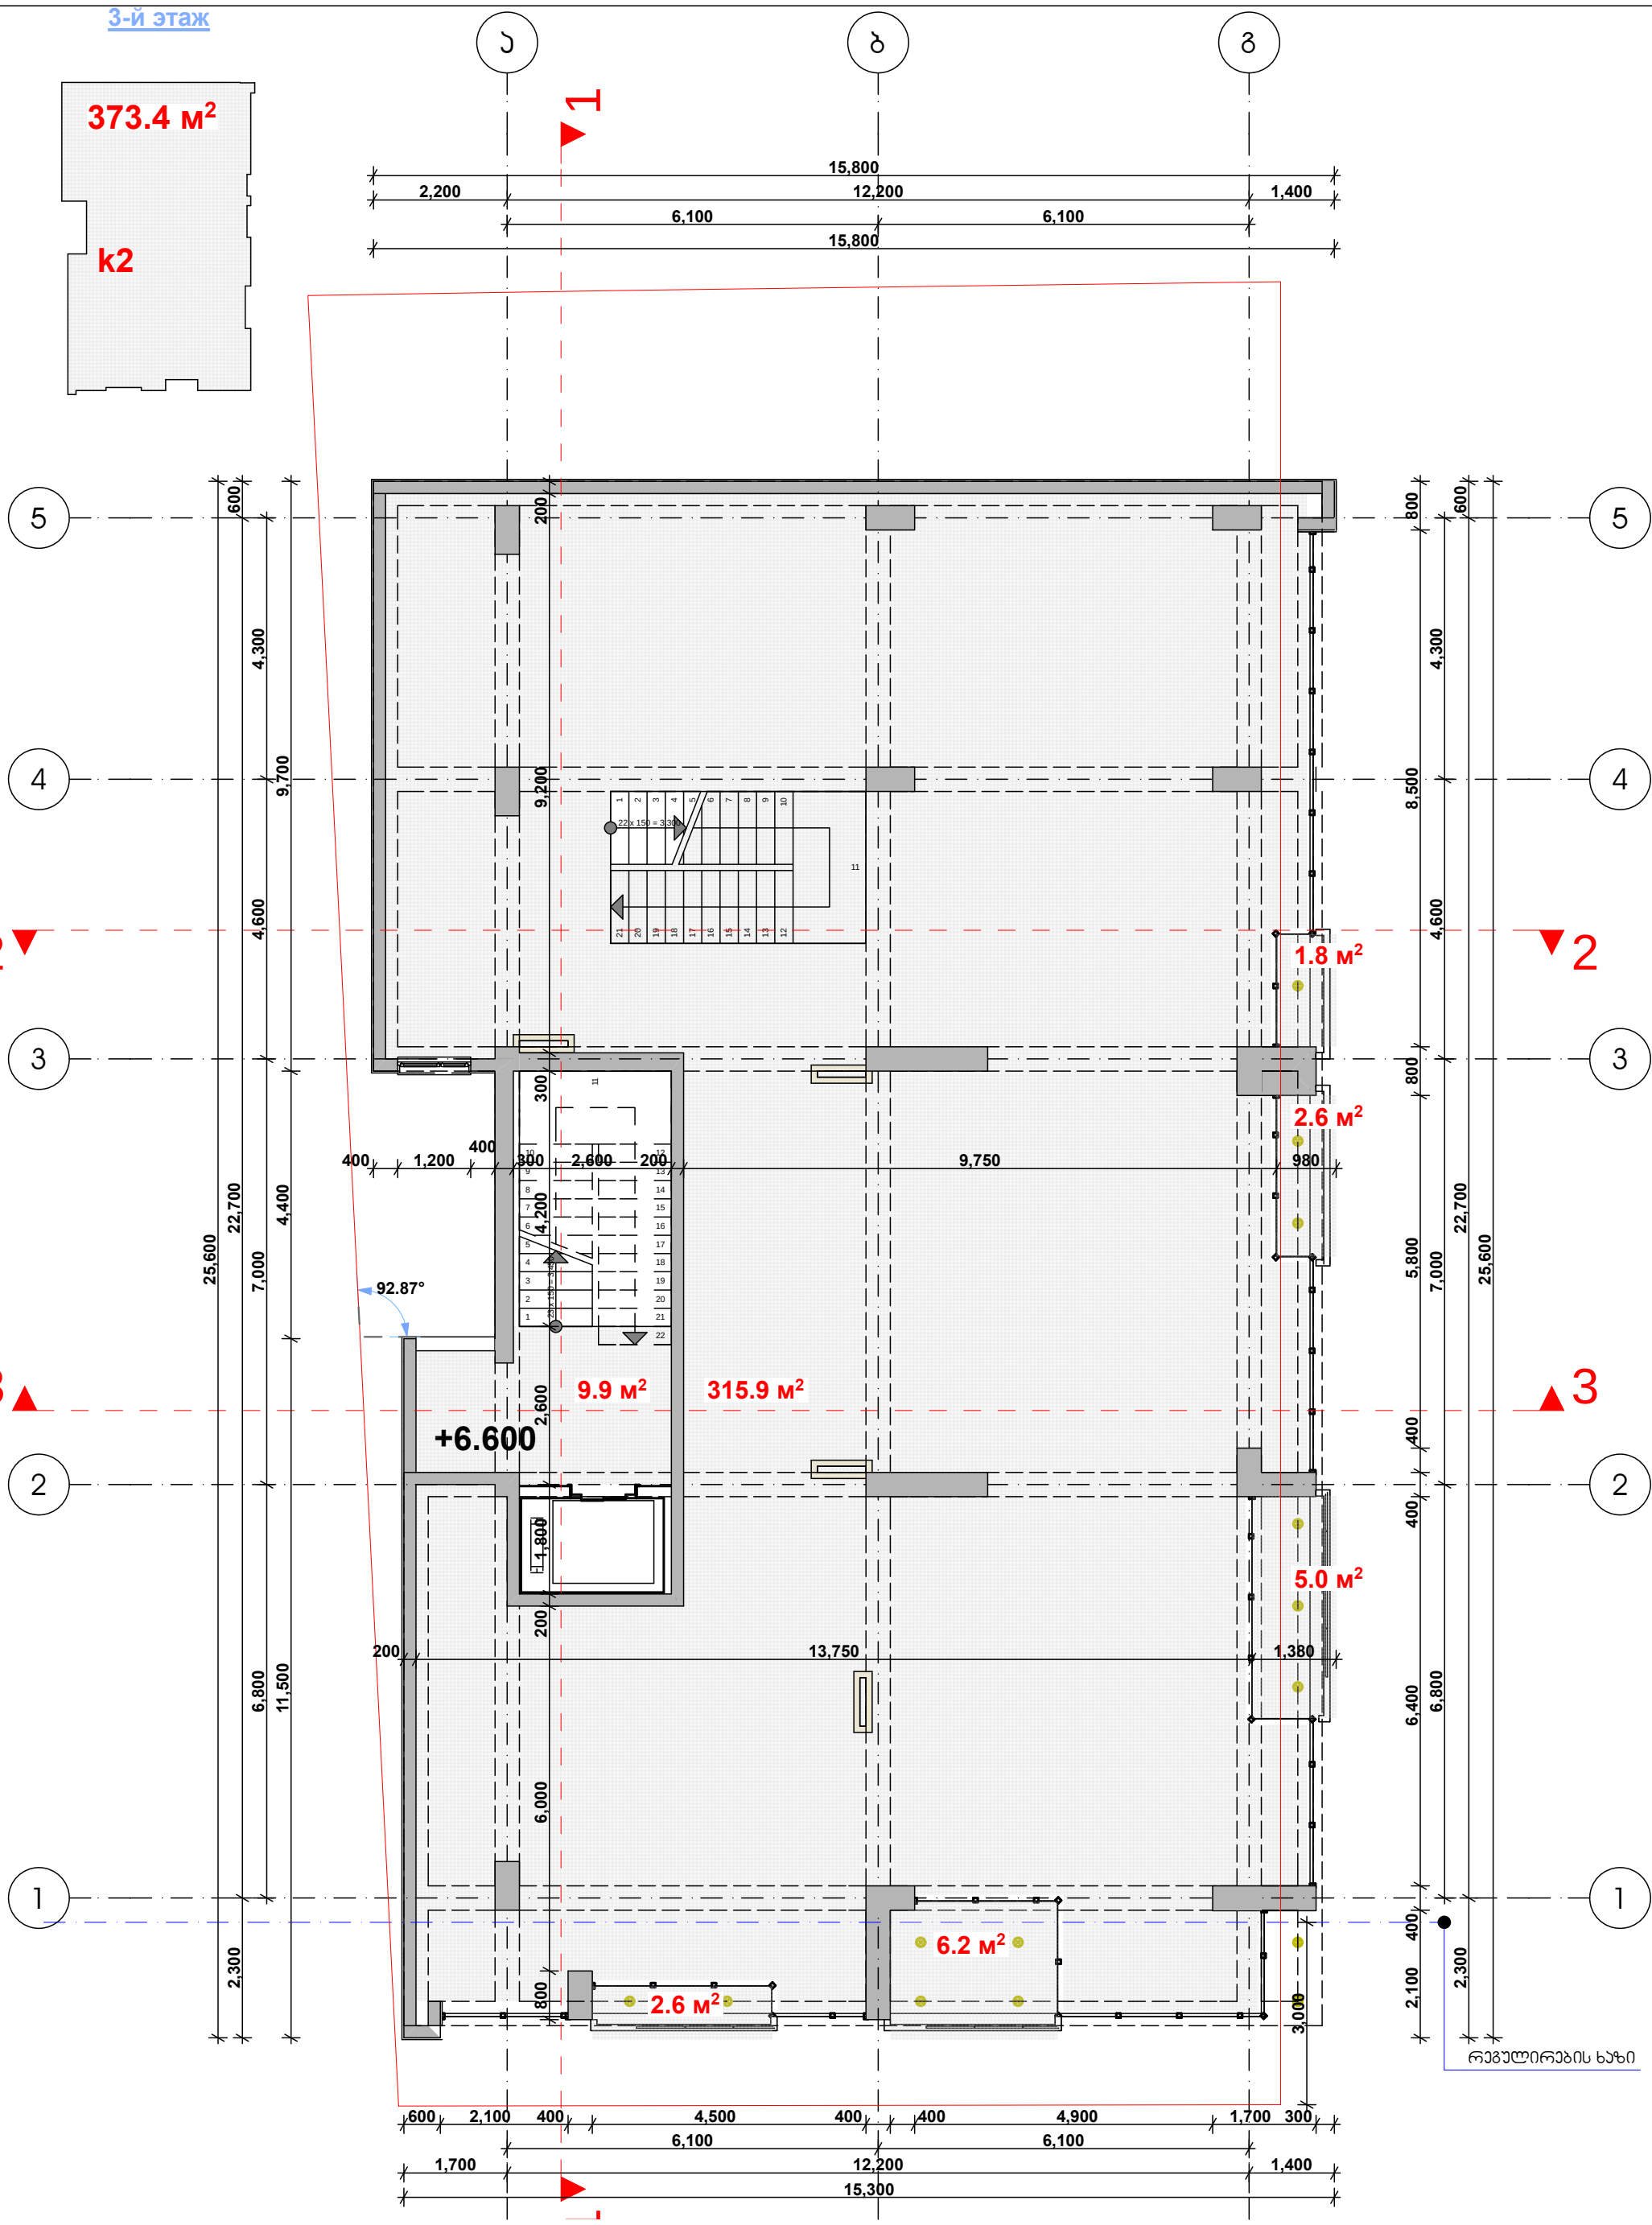

		დამკვეთი	შ.პ.ს. "ვეძისი დეველოპმენთი"	შ.პ.ს. "ლარიქსი" 406115109			მასშტაბი	ნახაზის დასახელება
		მისამართი	გაგარინის IV შეს. 2/19	თანამდებობა	გვარი	ხელმოწერა	1:100	გეგმა +6.600 ნიშნულზე
		პროექტის სახელი		დირექტორი	ვ. ცომაია		სტადია	ფურცლის № / ფურცლები
		მრავალბინიანი საცხოვრებელი სახლი		მთ. არქიტექტორი	ვ. ცომაია		მ.პ.	
				კონსტრუქტორი	ე. ცომაია			

276.3 м²
k2

84.6 м²

+9.900

13.2 м²

126.2 м²

98.3 м²

8.0 м²

15.7 м²

92.87°

ჯონდიციონერების და მსგავსი დანადგარების მოწყობის ადგილი

რეგულირების ხაზი

დამკვეთი	შ.პ.ს. "ვეძისი დეველოპმენთი"	შ.პ.ს. "ლარიქსი" 406115109			მასშტაბი	ნახაზის დასახელება	
მისამართი	გაგარინის IV შეს. 2/19	თანამდებობა	გვარი	ხელმოწერა	1:100	გეგმა +9.900 ნიშნულზე	
პროექტის სახელი		დირექტორი	ვ. ცომაია		სტადია	ფურცლის №	ფურცლები
მრავალბინიანი საცხოვრებელი სახლი		მთ. არქიტექტორი	ვ. ცომაია		მ.პ.		
		კონსტრუქტორი	ა. ცომაია				

Этаж

270.3 м²
k2

6.6 м²
4.8 м²
3.4 м²
13.2 м²
120.3 м²
98.3 м²
8.0 м²
15.7 м²

+13.200

92.87°

ჯონდიციონერების და მსგავსი დანადგარების მოწყობის ადგილი

რეგულირების ხაზი

დამკვეთი	შ.პ.ს. "ვეძისი დეველოპმენთი"	შ.პ.ს. "ლარიძსი" 406115109			მასშტაბი	ნახაზის დასახელება
მისამართი	გაგარინის IV შეს. 2/19	თანამდებობა	გვარი	ხელმოწერა	1:100	გეგმა +13.200 ნიშნულზე
პროექტის სახელი		დირექტორი	ვ. ცომაია		სტადია	ფურცლის №	ფურცლები
მრავალბინიანი საცხოვრებელი სახლი		მთ. არქიტექტორი	ვ. ცომაია		მ.პ.		
		კონსტრუქტორი	ვ. ცომაია				

Этаж

265.7 м² k2

6.6 м²
3.5 м²
3.4 м²
13.2 м²
115.7 м²
98.3 м²
8.0 м²
15.7 м²
+16.500
92.87°

ᲙᲝᲜᲓᲘᲪᲘᲝᲜᲔᲠᲔᲑᲘᲡ ᲓᲐ ᲛᲡᲒᲐᲕᲡᲘ ᲓᲐᲜᲐᲓᲒᲐᲠᲔᲑᲘᲡ ᲛᲝᲬᲧᲝᲑᲘᲡ ᲐᲓᲒᲘᲚᲘ

რეგულირების ხაზი

დამკვეთი	შ.პ.ს. "ვეძისი დეველოპმენთი"
მისამართი	გაგარინის IV შეს. 2/19
პროექტის სახელი	მრავალბინიანი საცხოვრებელი სახლი

შ.პ.ს. "ლარიქსი" 406115109		
თანამდებობა	გვარი	ხელმოწერა
დირექტორი	ვ. ცომაია	
მთ. არქიტექტორი	ვ. ცომაია	
კონსტრუქტორი	ა. ცომაია	

მასშტაბი	ნახაზის დასახელება	
1:100	გეგმა +16.500 ნიშნულზე	
სტადია	ფურცლის №	ფურცლები
მ.პ.		

Этаж

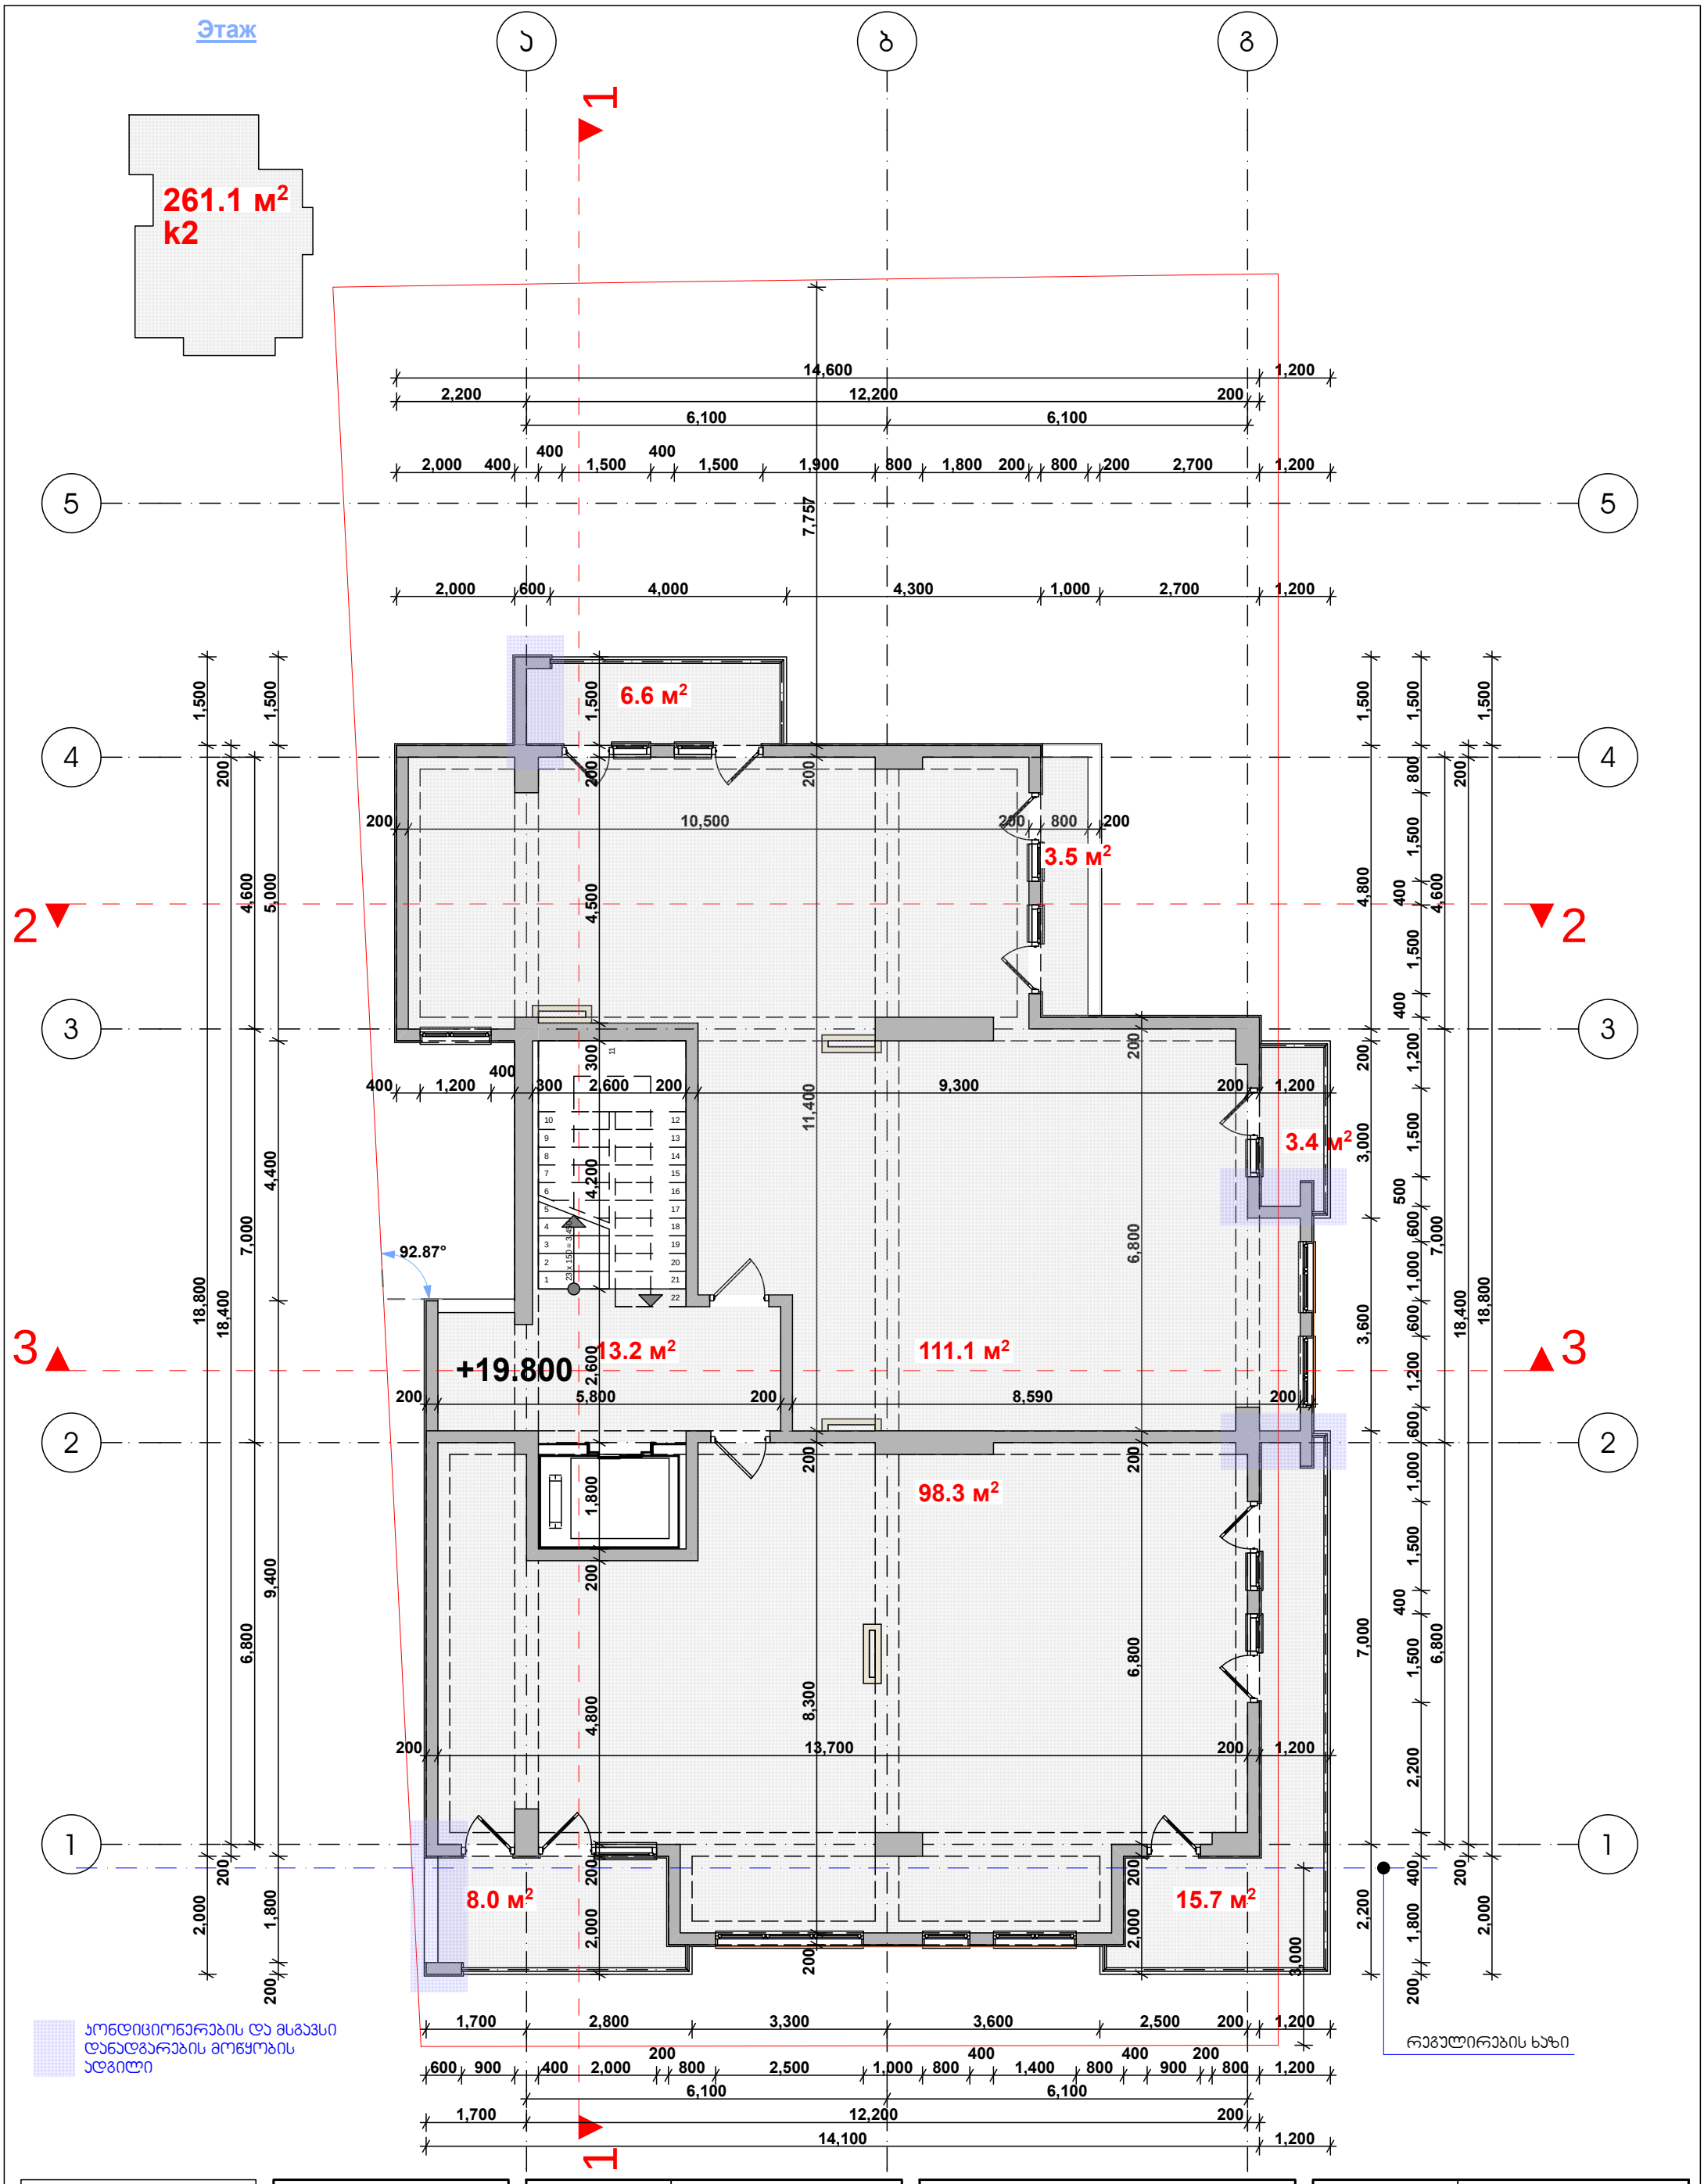

		დამკვეთი	შ.პ.ს. "ვეძისი დეველოპმენთი"	შ.პ.ს. "ლარიქსი" 406115109			მასშტაბი	ნახაზის დასახელება
		მისამართი	გაგარინის IV შეს. 2/19	თანამდებობა	გვარი	ხელმოწერა	1:100	გეგმა +19.800 ნიშნულზე
		პროექტის სახელი		დირექტორი	ვ. ცომაია		სტადია	ფურცლის № / ფურცლები
		მრავალბინიანი საცხოვრებელი სახლი		მთ. არქიტექტორი	ვ. ცომაია		მ.პ.	
				კონსტრუქტორი	ა. ცომაია			

Этаж

254.7 м²
k2

6.6 м²
5.3 м²
3.4 м²
13.2 м²
104.6 м²
98.3 м²
8.0 м²
15.7 м²
+23.100
92.87°

ᲙᲝᲜᲓᲘᲪᲘᲝᲜᲔᲠᲔᲑᲘᲡ ᲓᲐ ᲛᲡᲒᲐᲕᲡᲘ ᲓᲐᲜᲐᲓᲒᲐᲠᲔᲑᲘᲡ ᲛᲝᲬᲧᲝᲑᲘᲡ ᲐᲓᲒᲘᲚᲘ

ᲠᲔᲒᲣᲚᲘᲠᲔᲑᲘᲡ ᲮᲐᲖᲘ

ᲓᲐᲛᲙᲕᲔᲗᲘ	შ.პ.ს. "ᲕᲔᲫᲘᲡᲘ ᲓᲔᲕᲔᲚᲝᲞᲛᲔᲜᲢᲘ"
ᲛᲘᲡᲐᲛᲐᲠᲗᲘ	ᲒᲐᲒᲐᲠᲘᲜᲘᲡ IV ᲛᲔᲡ. 2/19
ᲞᲠᲝᲔᲥᲢᲘᲡ ᲡᲐᲮᲔᲚᲘ	
ᲛᲠᲐᲕᲐᲚᲑᲘᲜᲘᲐᲜᲘ ᲡᲐᲪᲮᲝᲕᲠᲔᲑᲔᲚᲝ ᲡᲐᲮᲚᲘ	

შ.პ.ს. "ᲚᲐᲠᲘᲫᲡᲘ" 406115109		
ᲗᲐᲜᲐᲛᲓᲔᲑᲝᲑᲐ	ᲒᲕᲐᲠᲘ	ᲮᲔᲚᲛᲝᲬᲔᲠᲐ
ᲓᲘᲠᲔᲥᲢᲝᲠᲘ	Ვ. ᲪᲝᲛᲐᲘᲐ	
ᲛᲗ. ᲐᲠᲥᲘᲢᲔᲥᲢᲝᲠᲘ	Ვ. ᲪᲝᲛᲐᲘᲐ	
ᲙᲝᲜᲡᲢᲠᲣᲥᲢᲝᲠᲘ	Ჯ. ᲪᲝᲛᲐᲘᲐ	

ᲛᲐᲡᲨᲢᲐᲑᲘ	ᲜᲐᲮᲐᲖᲘᲡ ᲓᲐᲡᲐᲮᲔᲚᲔᲑᲐ	
1:100	ᲒᲔᲒᲛᲐ +23.100 ᲜᲘᲨᲜᲣᲚᲖᲔ	
ᲡᲢᲐᲓᲘᲐ	ᲤᲣᲠᲪᲚᲘᲡ №	ᲤᲣᲠᲪᲚᲔᲑᲘ
მ.პ.		

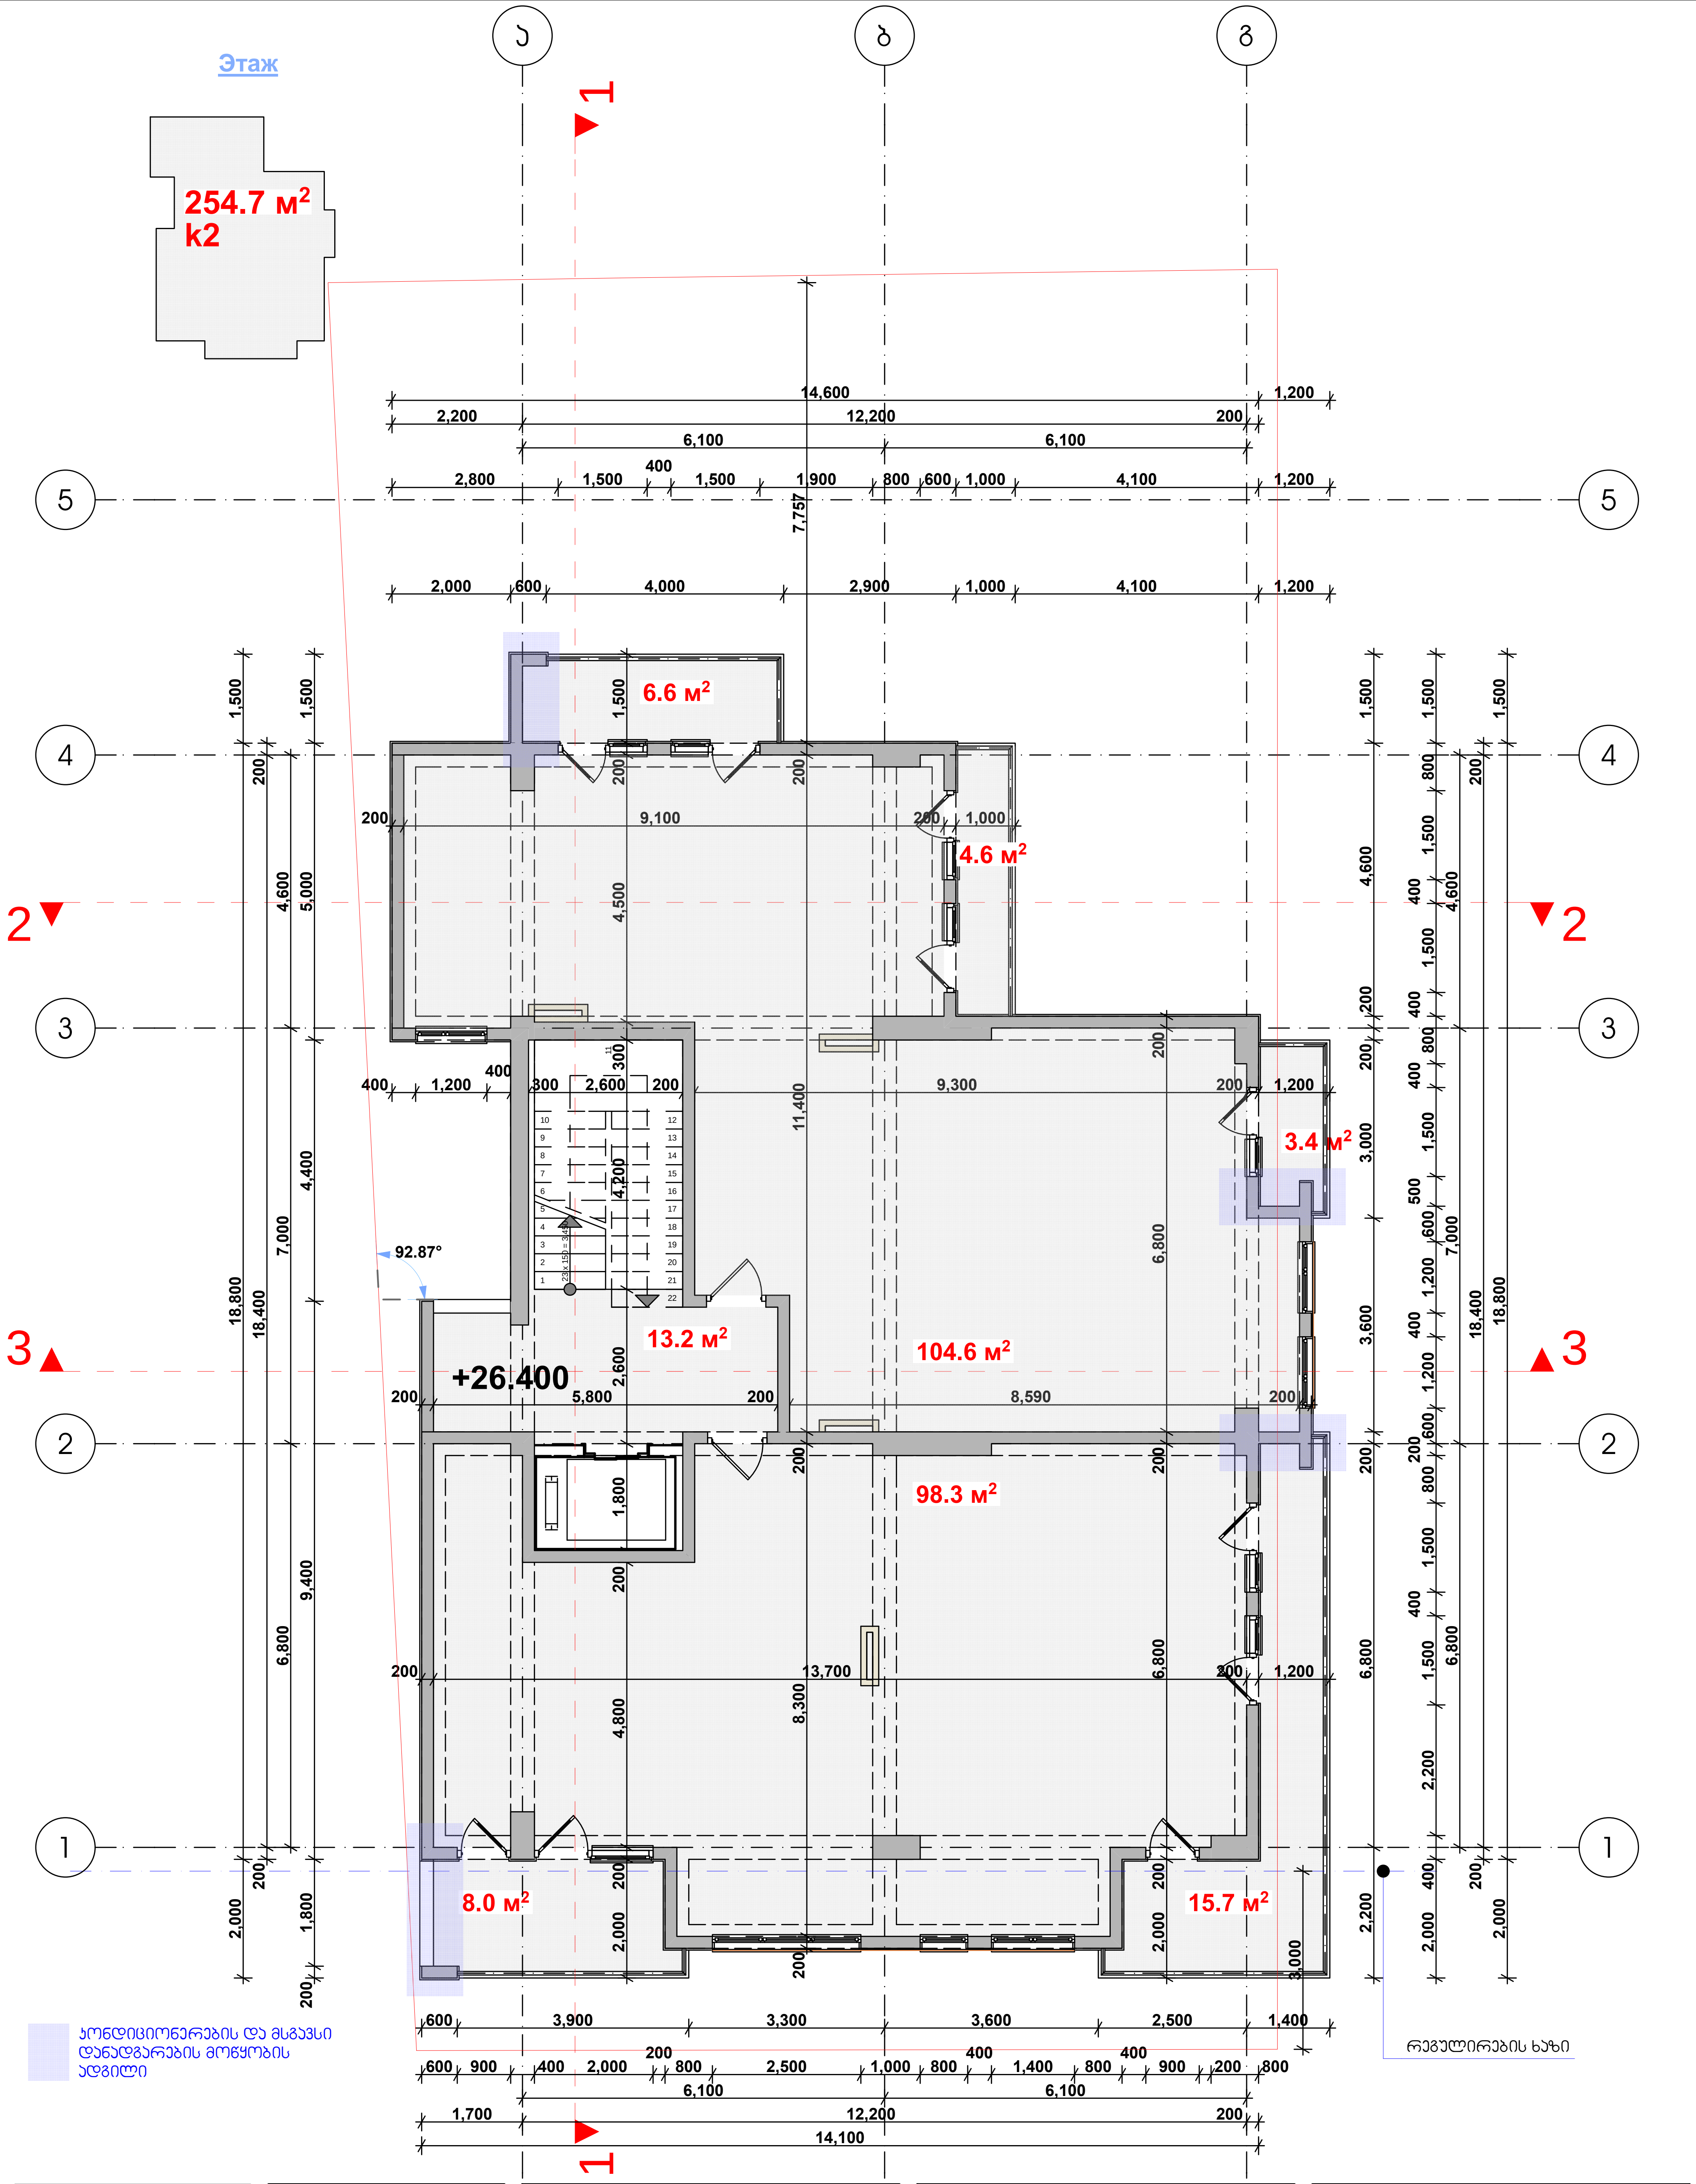

კონდიციონერების და მსგავსი დანადგარების მოწყობის ადგილი

დამკვეთი	შ.პ.ს. "ვექისი დეველოპმენტი"
მისამართი	გაგარინის IV შეს. 2/19
პროექტის სახელი	
მრავალბინიანი საცხოვრებელი სახლი	

შ.პ.ს. "ლარიქსი" 406115109		
თანამდებობა	გვარი	ხელმოწერა
დირექტორი	ვ. ცომაია	
მთ. არქიტექტორი	ვ. ცომაია	
კონსტრუქტორი	კ. ცომაია	

მასშტაბი	ნახაზის დასახელება	
1:100	გეგმა +26.400 ნიშნულზე	
სტადია	ფურცლის №	ფურცლები
მ.პ.		

Этаж

238.4 м²
k2

6.6 м²
3.5 м²
3.4 м²
+29.700
9.9 м²
192.7 м²
33.8 м²
92.87°

ჯონდიციონერების და მსგავსი დანადგარების მოწყობის ადგილი

რეგულირების ხაზი

დამკვეთი	შ.პ.ს. "ვეძისი დეველოპმენთი"	შ.პ.ს. "ლარიქსი" 406115109			მასშტაბი	ნახაზის დასახელება
მისამართი	გაგარინის IV შეს. 2/19	თანამდებობა	გვარი	ხელმოწერა	1:100	გეგმა +29.700 ნიშნულზე
პროექტის სახელი		დირექტორი	ვ. ცომაია		სტადია	ფურცლის № / ფურცლები
მრავალბინიანი საცხოვრებელი სახლი		მთ. არქიტექტორი	ვ. ცომაია		მ.პ.	
		კონსტრუქტორი	ა. ცომაია			

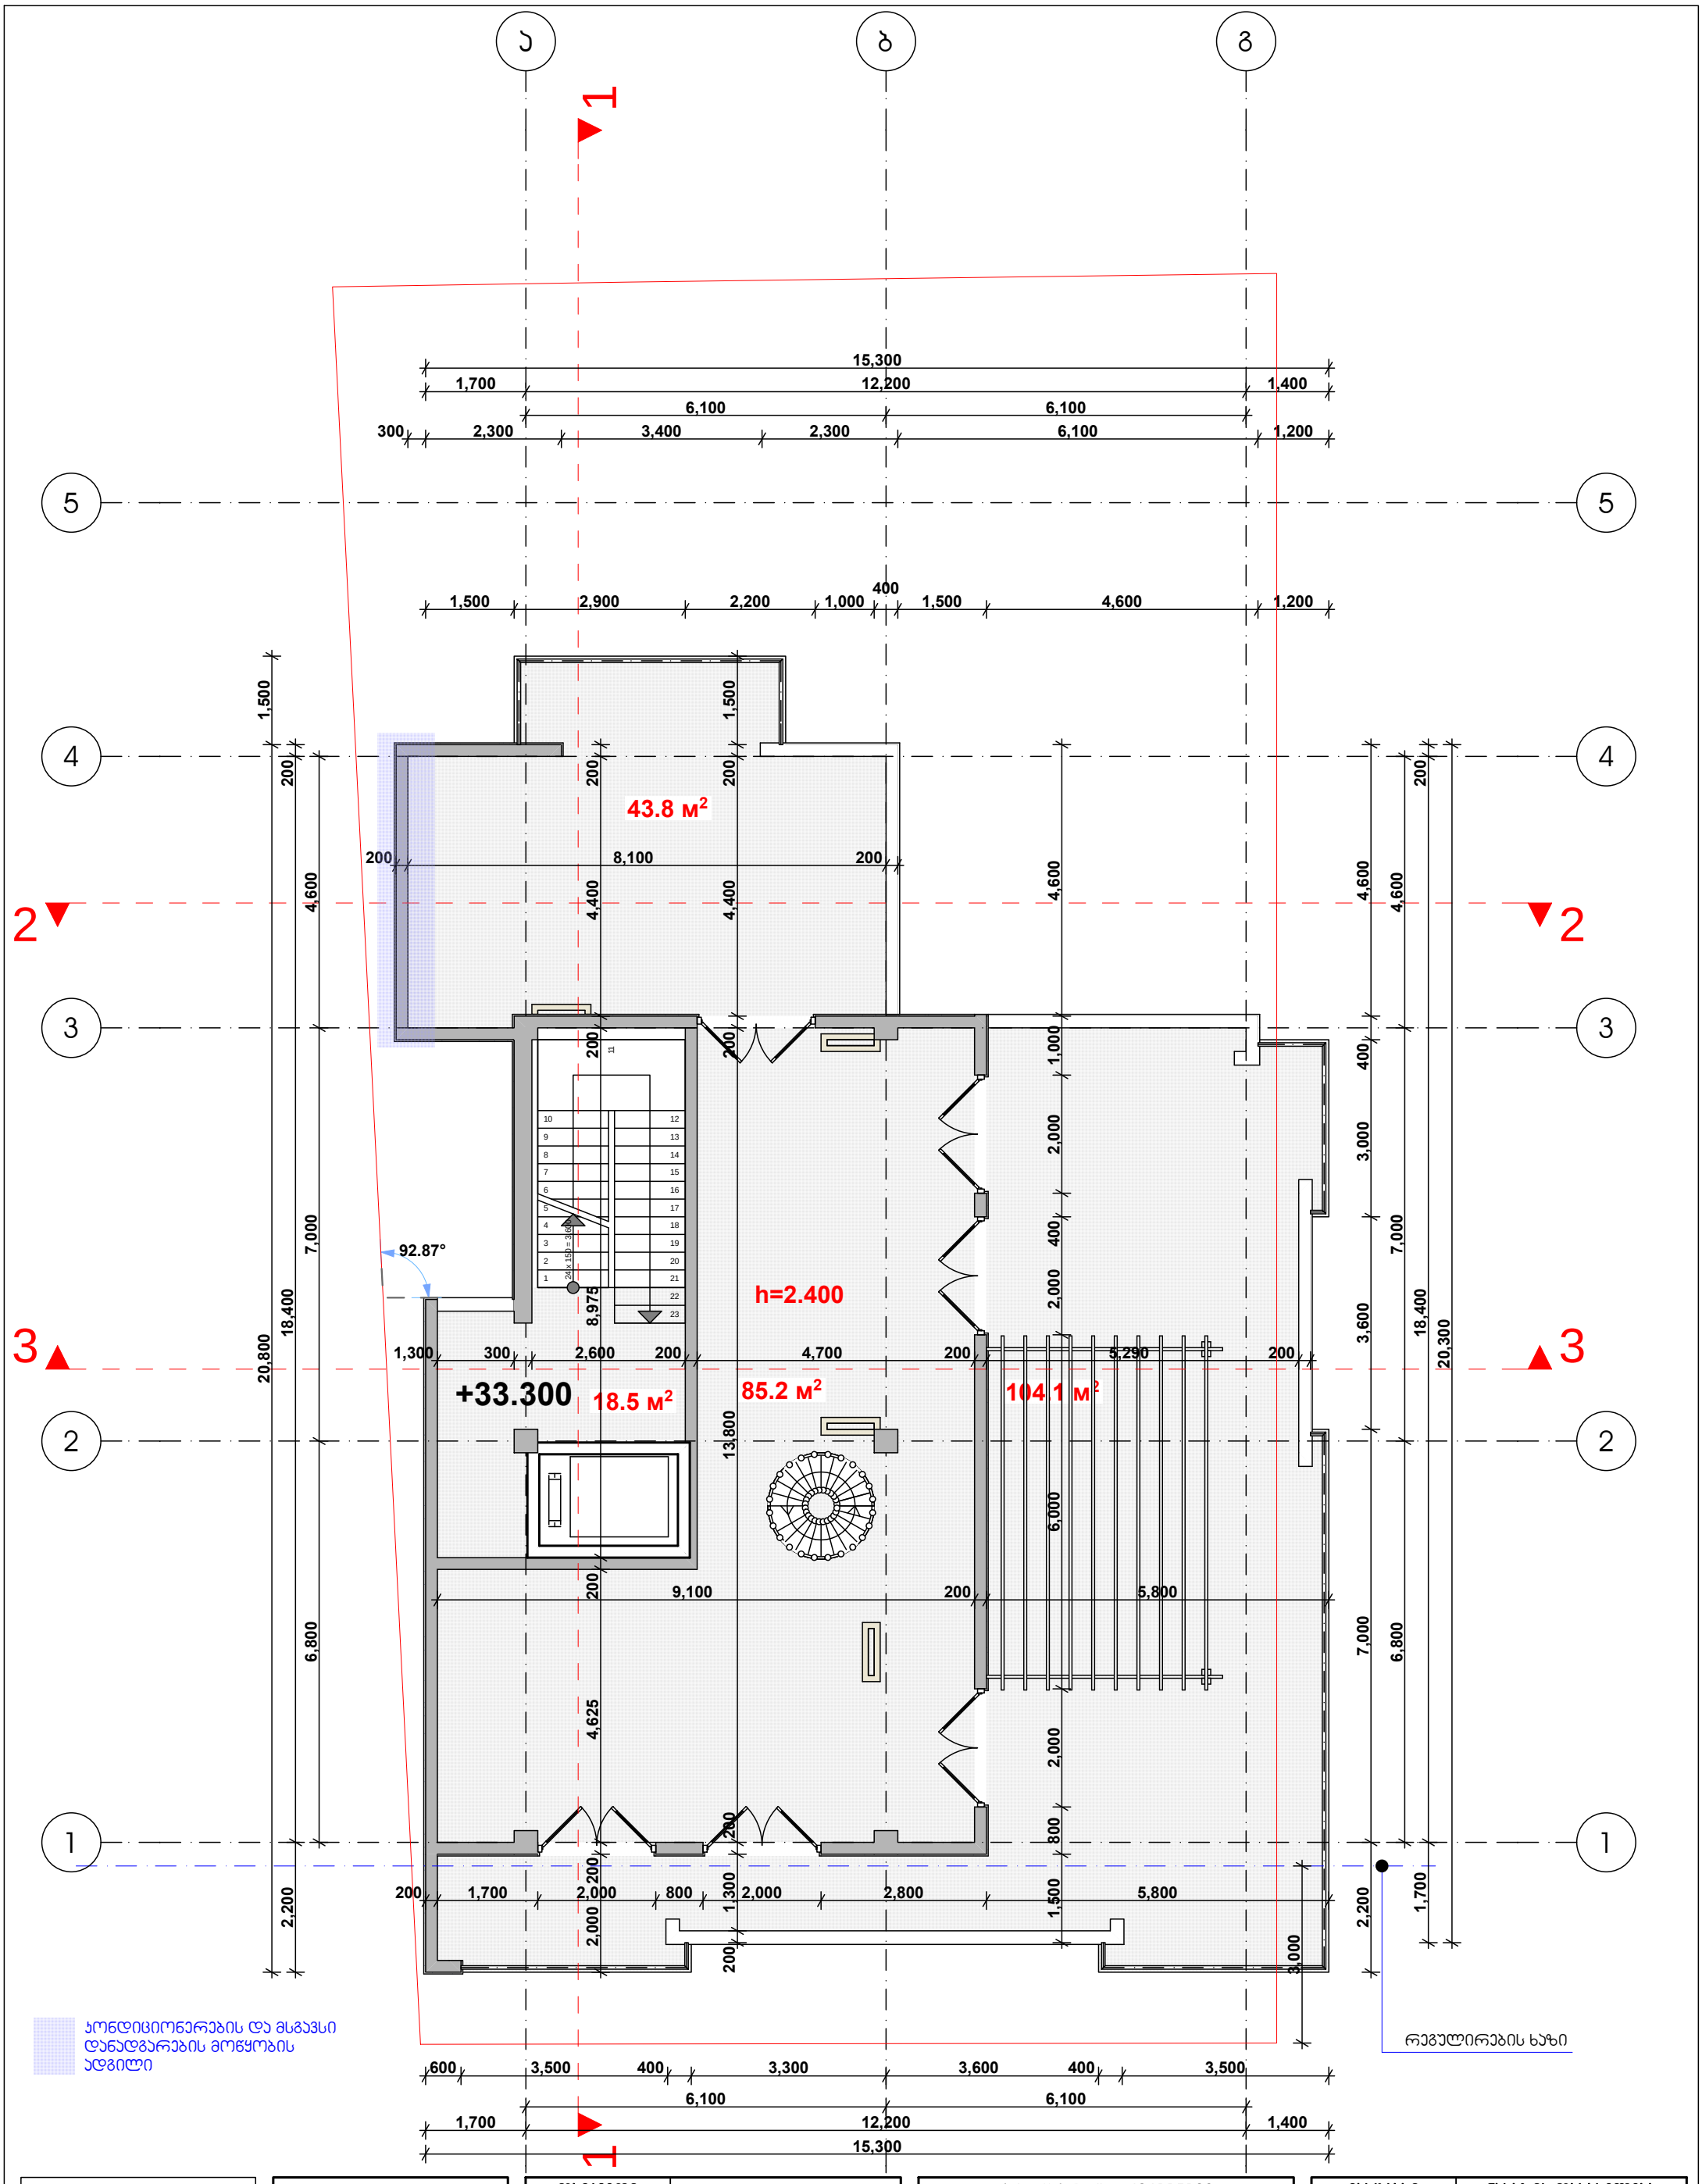

		დამკვეთი	შ.პ.ს. "ვეძისი დეველოპმენთი"	შ.პ.ს. "ლარიქსი" 406115109			მასშტაბი	ნახაზის დასახელება	
		მისამართი	გაგარინის IV შეს. 2/19	თანამდებობა	გვარი	ხელმოწერა	1:100	გეგმა +33.300 ნიშნულზე	
		პროექტის სახელი		დირექტორი	ვ. ცომაია		სტადია	ფურცლის №	ფურცლები
		მრავალბინიანი საცხოვრებელი სახლი		მთ. არქიტექტორი	ვ. ცომაია		მ.პ.		
				კონსტრუქტორი	ა. ცომაია				

ა
ბ
გ
1
წყალშემკრები მილი
15,800
2,200
12,200
1,400
6,100
6,100
5
5
+9.900
+33.300
+29.700
+26.400
+26.400
+19.800
+16.500
+13.200
წყალშემკრები მილი
1,500
200
4,600
7,000
18,400
20,800
6,800
2,200
4
4
2
2
3
3
2
2
+36.000
+33.300
1
1
3,000
რეგულირების ხაზი
წყალშემკრები მილი
წყალშემკრები მილი
6,100
6,100
1,700
12,200
1,400
15,300
1

დამკვეთი	შ.პ.ს. "ვეძისი დეველოპმენთი"	შ.პ.ს. "ლარიქსი" 406115109			მასშტაბი	ნახაზის დასახელება	
მისამართი	გაგარინის IV შეს. 2/19	თანამდებობა	გვარი	ხელმოწერა	1:100	სახურავის გეგმა	
პროექტის სახელი		დირექტორი	ვ. ცომაია		სტადია	ფურცლის №	ფურცლები
მრავალბინიანი საცხოვრებელი სახლი		მთ. არქიტექტორი	ვ. ცომაია		მ.პ.		
		კონსტრუქტორი	ა. ცომაია				