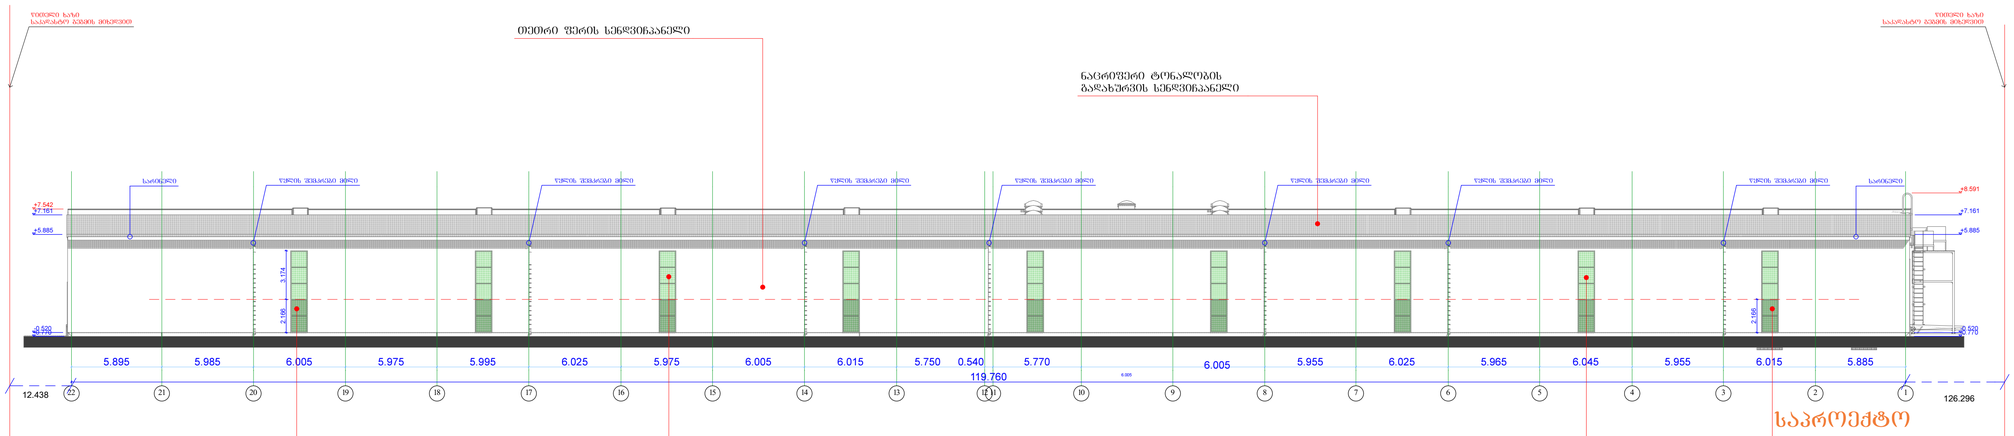

3	ᲬᲐᲛᲔᲑᲐ № 0115 ᲗᲐᲠᲘᲦᲘᲗ 2015 წ.




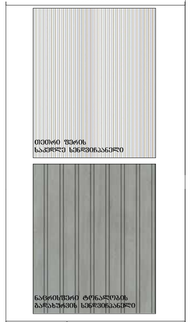



1:100	
ᲡᲢᲐᲓᲘᲐ	ᲜᲨᲠᲘᲗᲘᲡ № ᲜᲨᲠᲘᲗᲘᲡ
შ.პ.	00 000

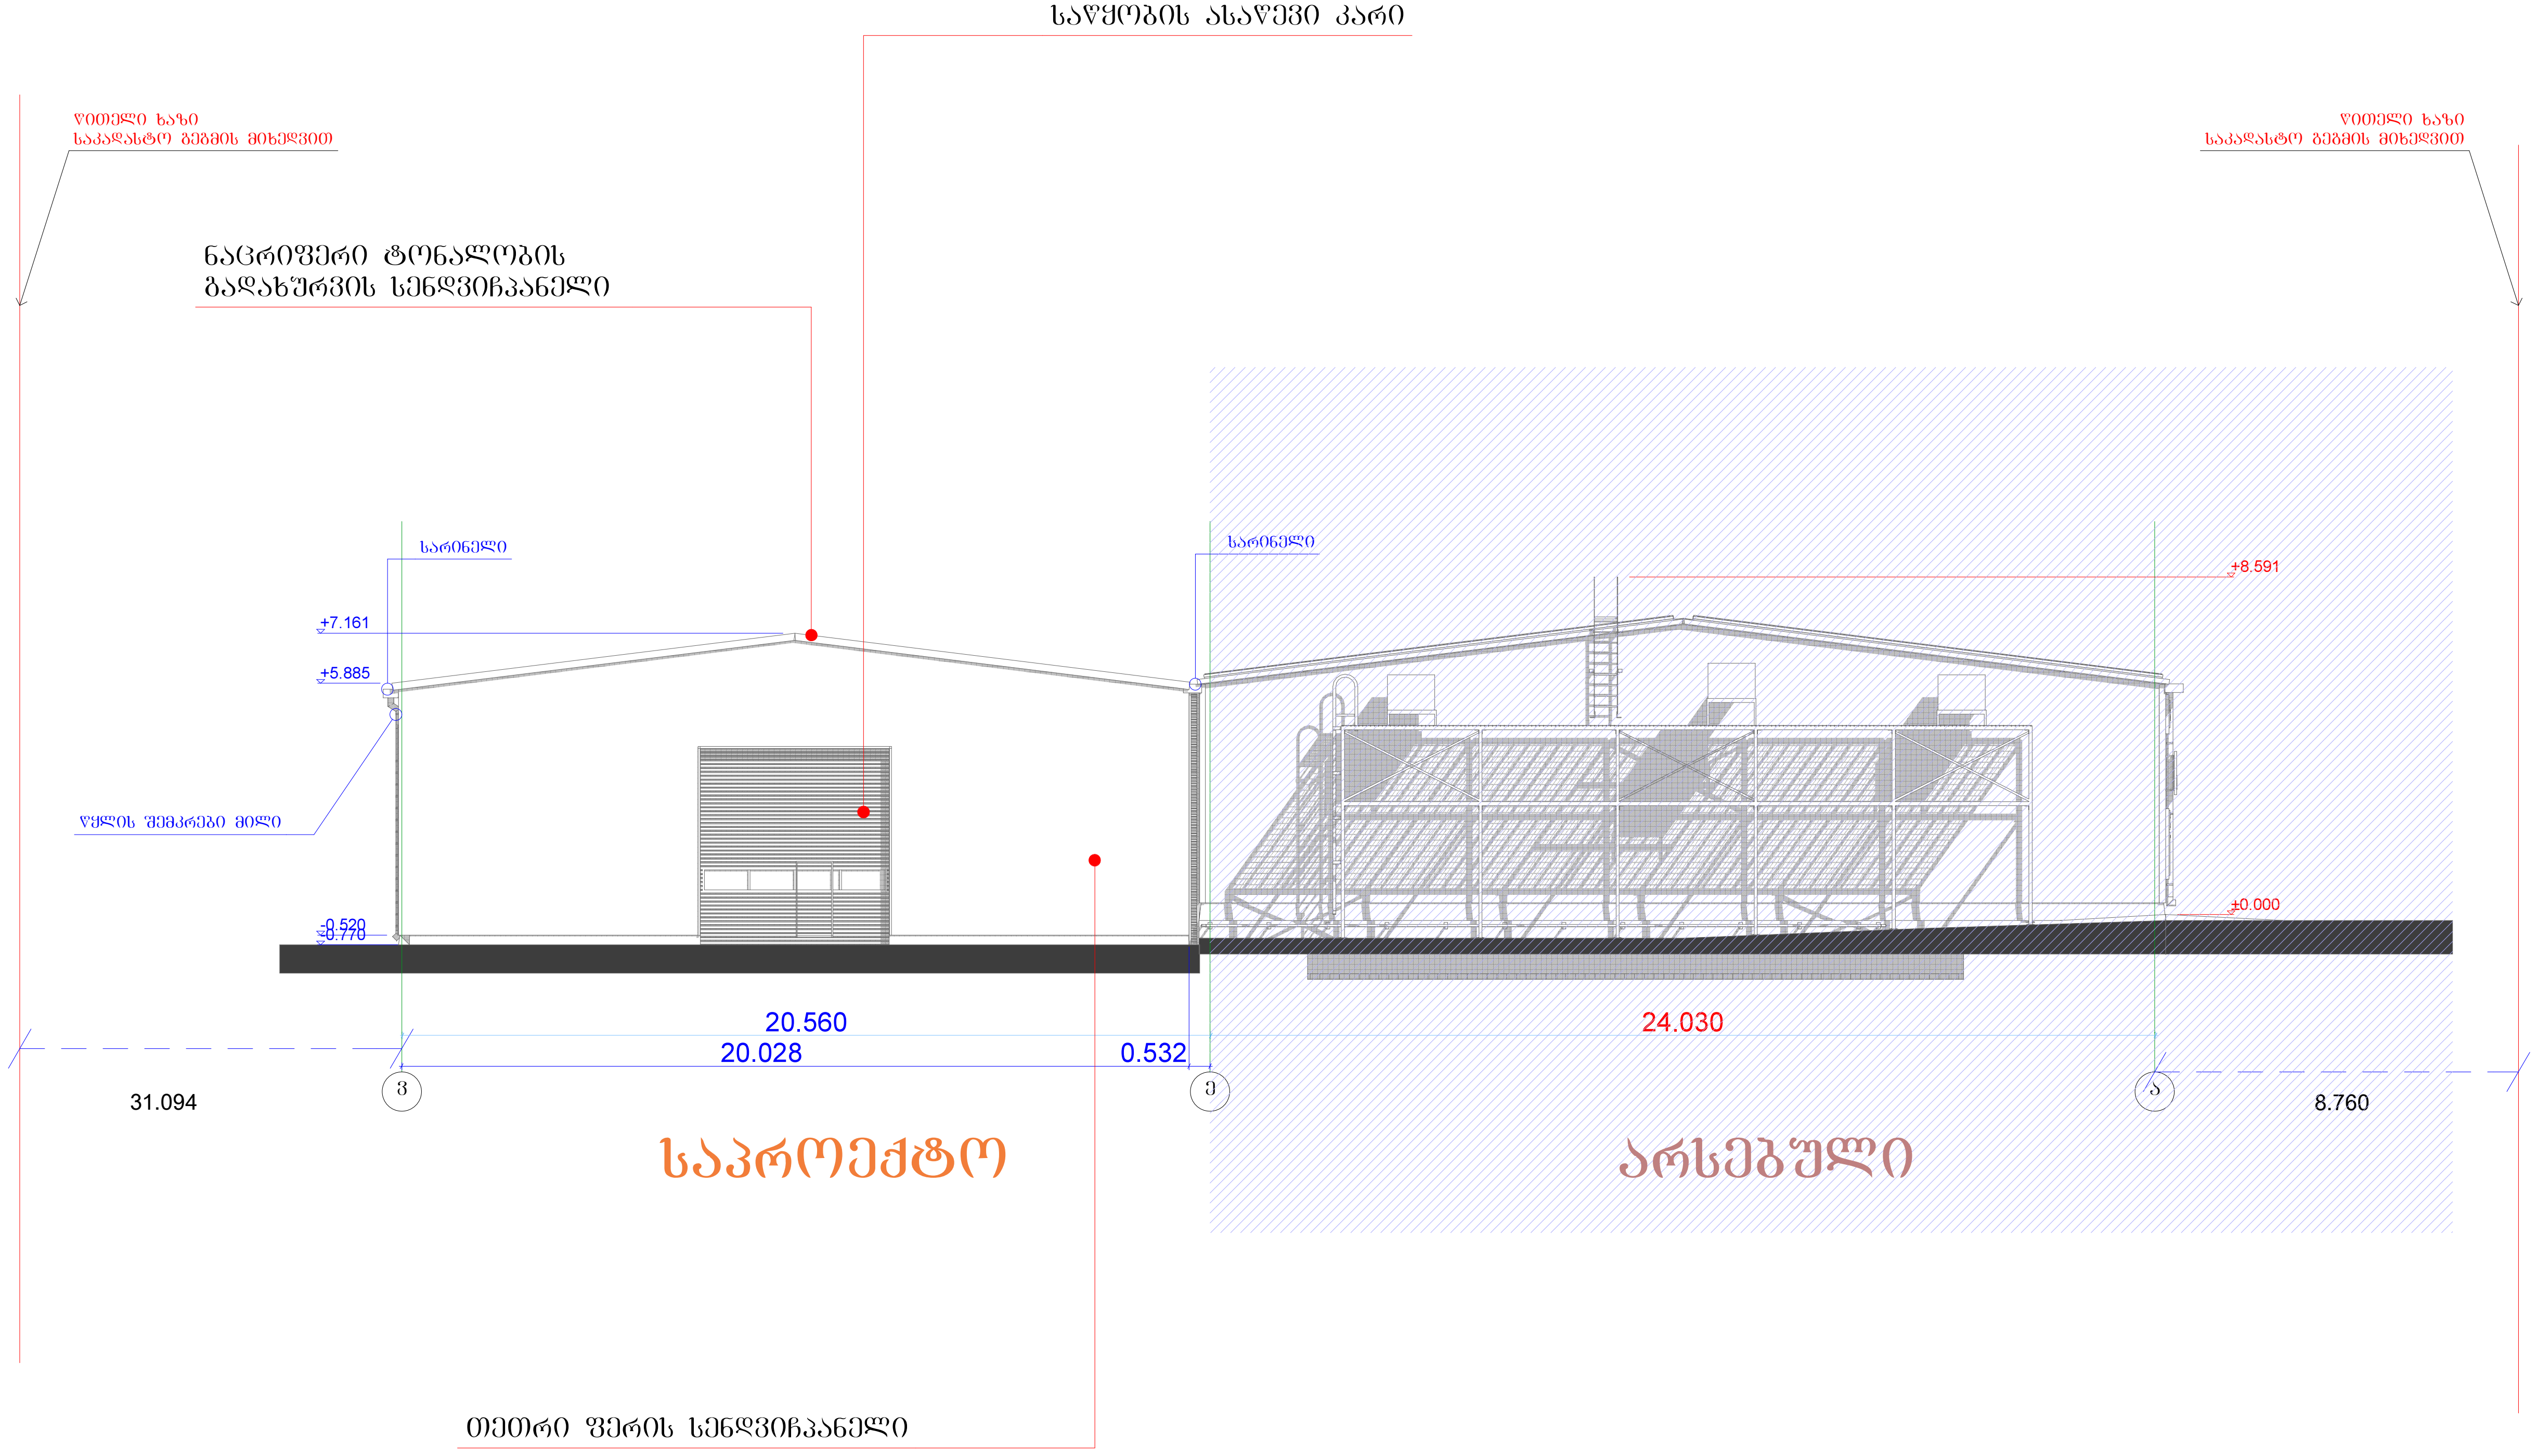

3	დაკვეთა № 0115	თბილისი 2015 წ

პირობითი აღნიშვნები

- სპლიკაციის ნომერი
- ფართი
- ღერძები
- ტერიტორიის საზღვრები
- ქიტექტურული ნიშნული
- კოლონა
- კედელი
- დიაფრაგმა
- მომიჯნავე შენობა

ექსპლიკაცია

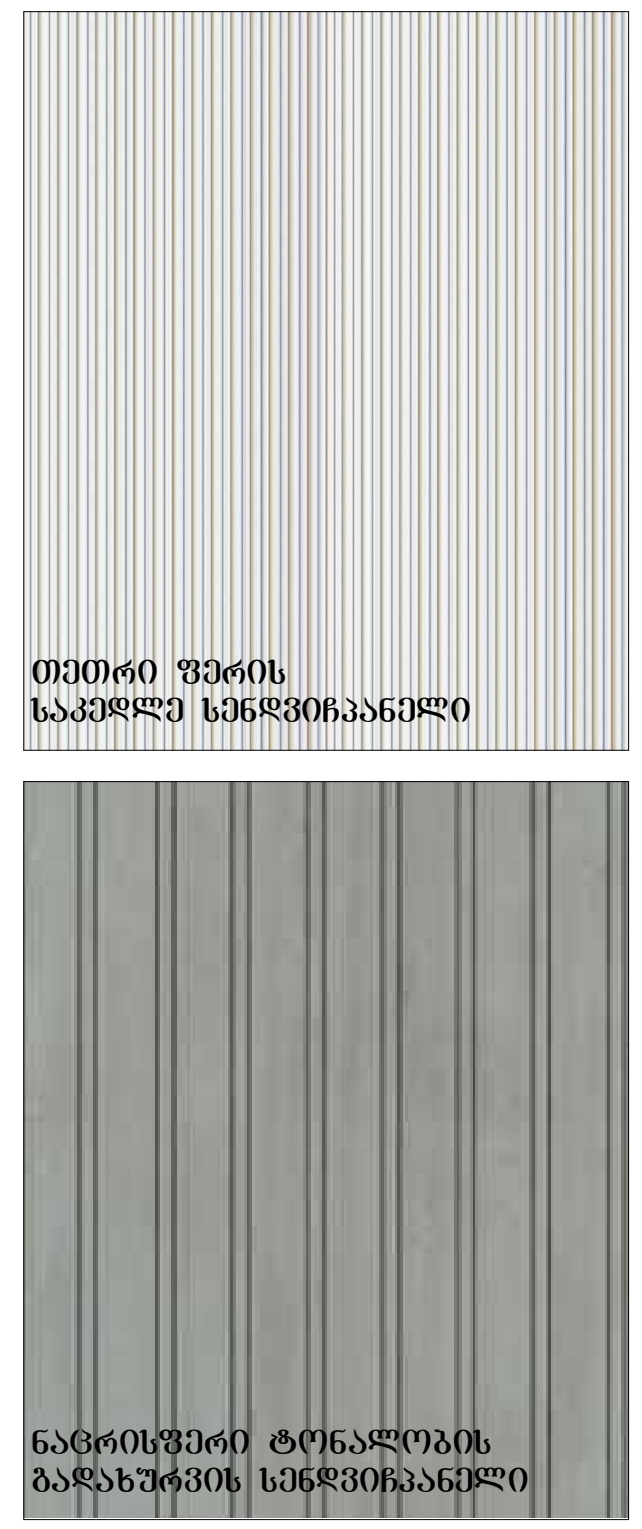

დამკვეთი	შ.პ.ს. თეგეტა მოტორსი
მისამართი	ქ. თბილისი, დ. აღმაშენებლის ხეივანი მე-12კმ, №5

პროექტის სახელი

საწყობი

თანამდებობა	გვარი	ხელმოწერა
დირექტორი	ს. კაკალაშვილი	
არქიტექტორი	რ. ესართია	
ავტორი	რ. ესართია	
კონსტრუქტორი	თ. ბუსკივაძე	
დაამუშავა	რ. ესართია	

შ.პ.ს. გრავიტა

მასშტაბი	ფასადი ვ-ე ღერძებს შორის
1:100	

სტადია	ფურცლის №	ფურცლები
მ.პ.	00	000

დაკვეთა № 0115 თბილისი 2015 წ

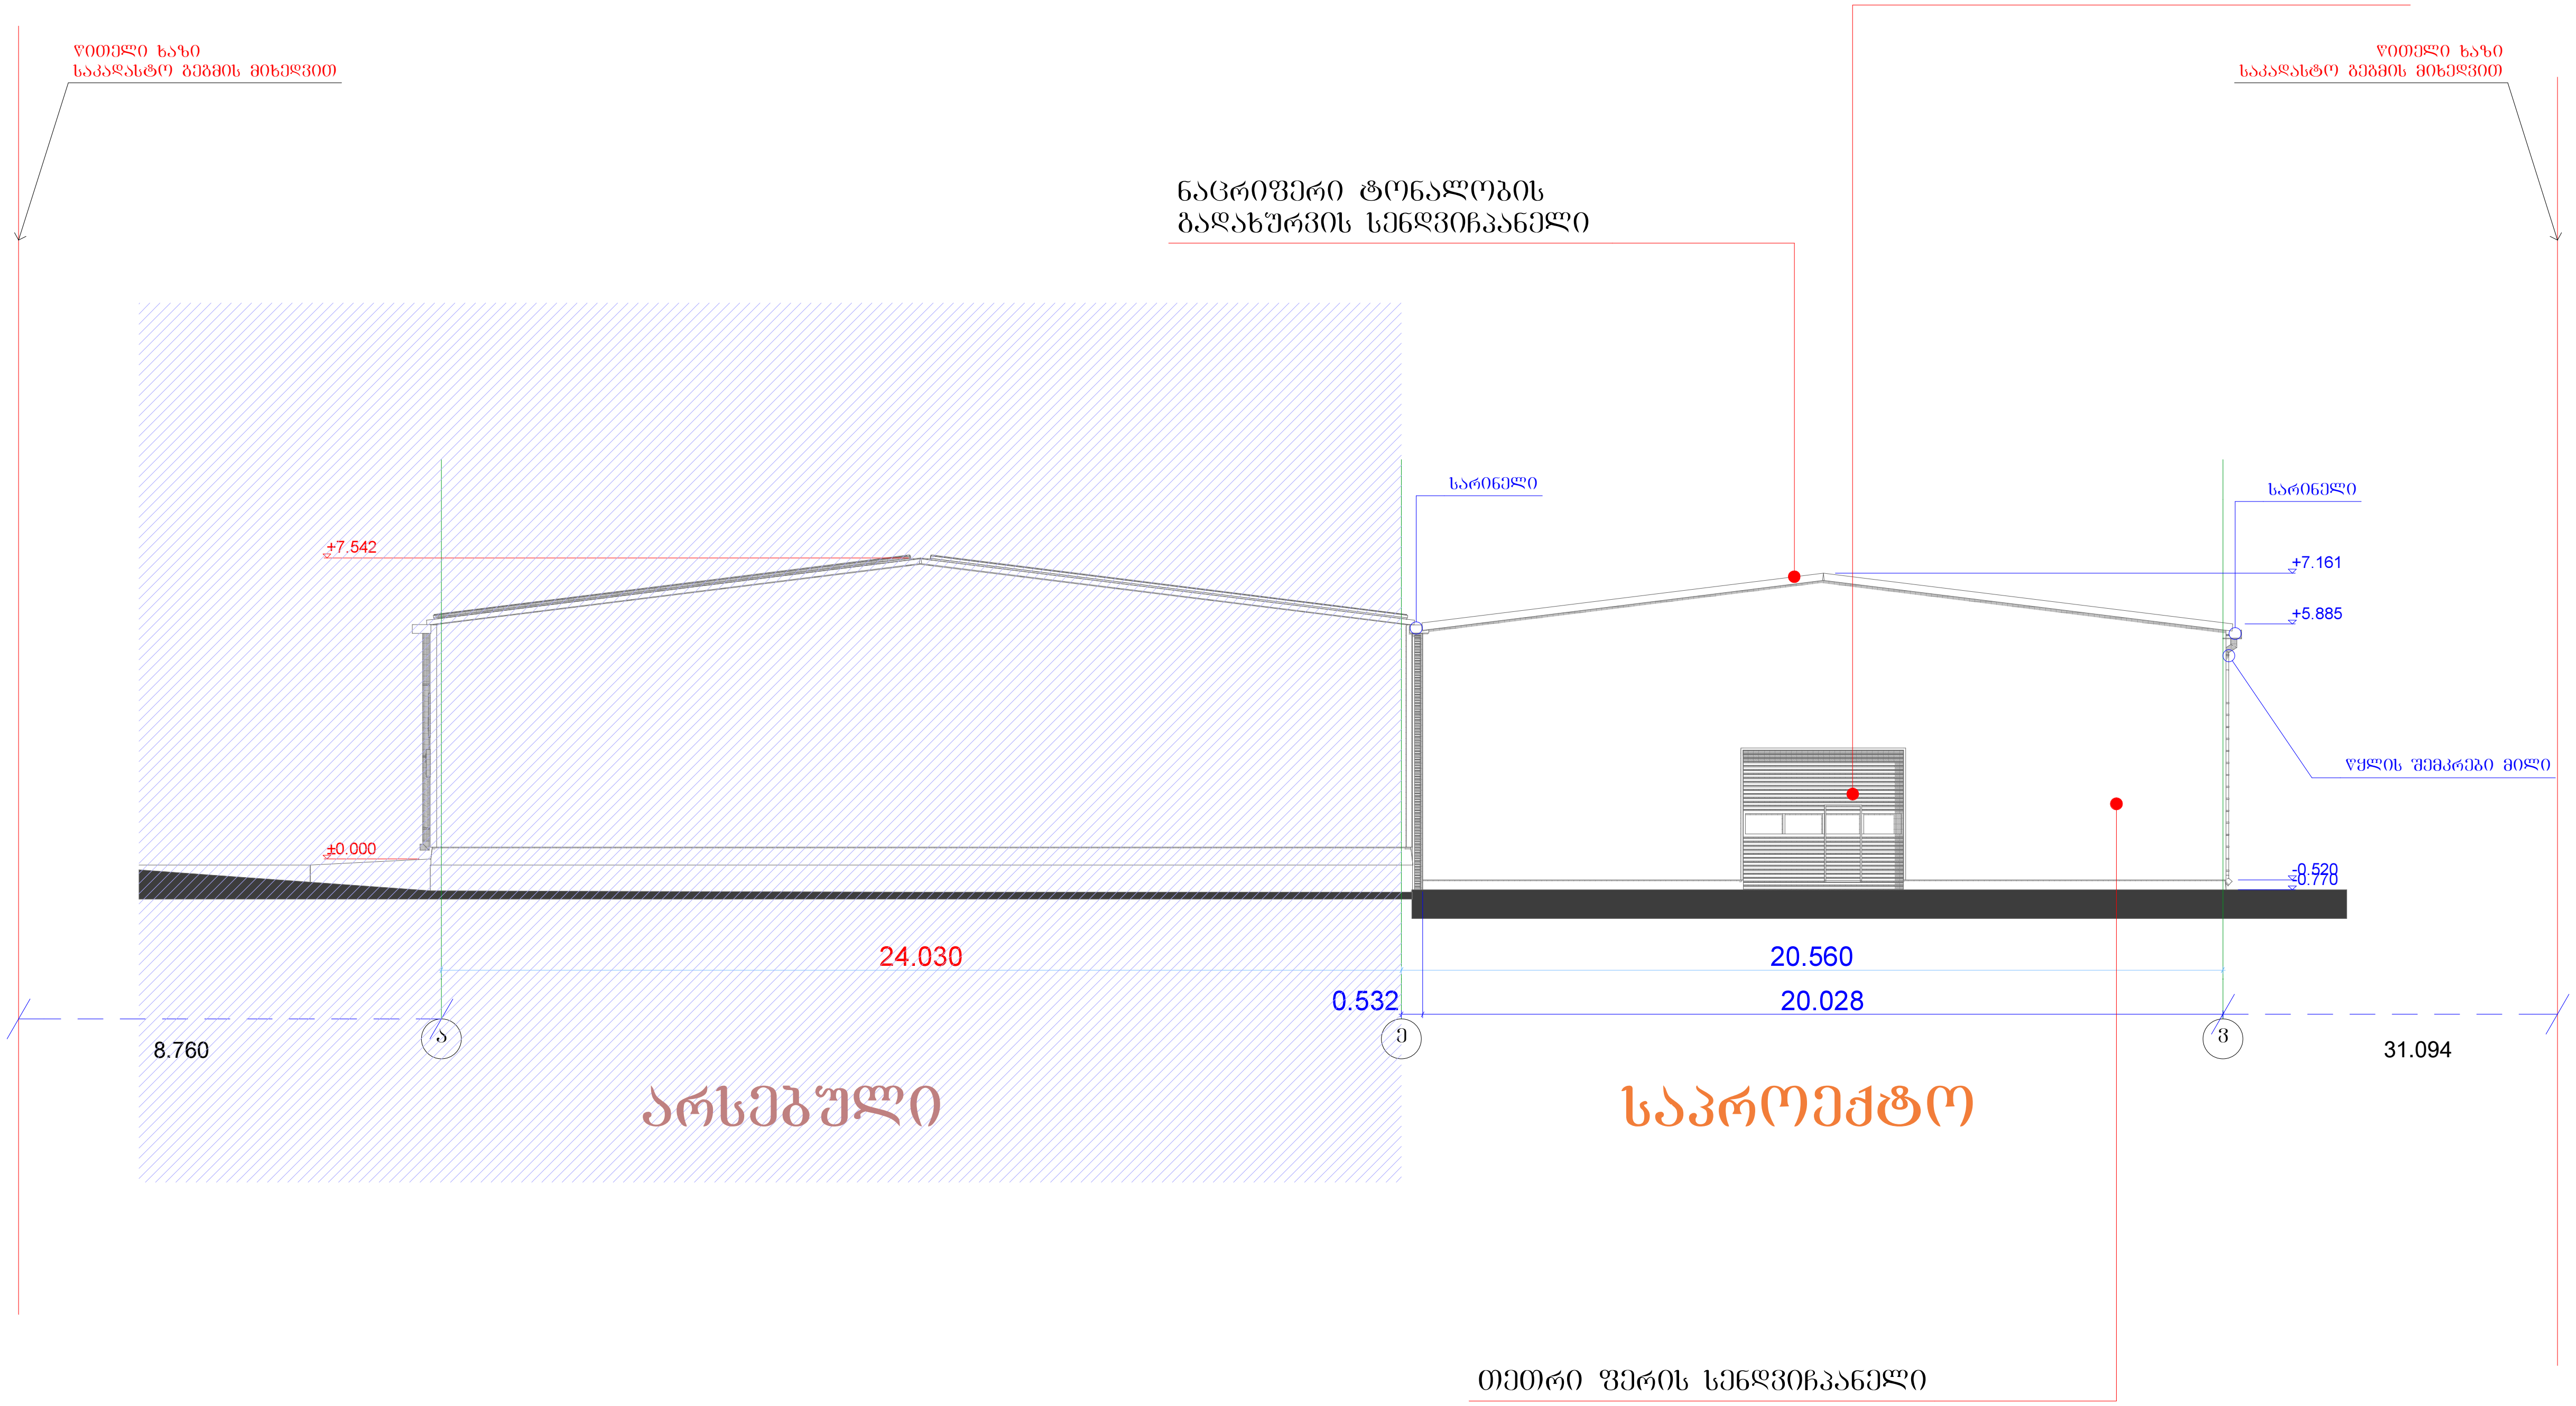

პირობითი აღნიშვნები

6	ექსპლიკაციის ნომერი
6	ფართი
	ღერძები
	ტერიტორიის საზღვრები
6	არქიტექტურული ნიშნული
	კოლონა
	კედელი
	დიაფრაგმა
	მომიჯნავე შენობა

ექსპლიკაცია

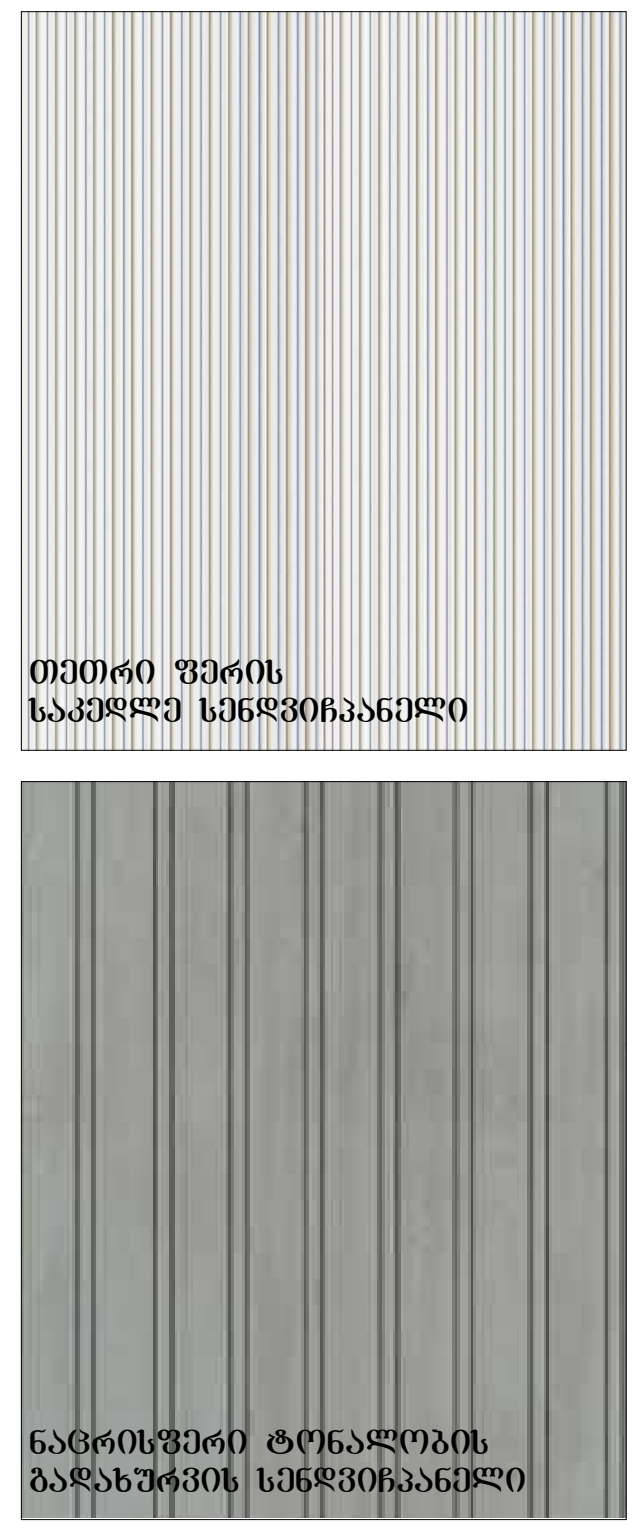

დამკვეთი	შ.პ.ს. თეგეტა მოტორსი
მისამართი	ქ. თბილისი, დ. აღმაშენებლის ხეივანი მე-12კმ, №5

პროექტის სახელი

საწყობი

თანამდებობა	გვარი	ხელმოწერა
დირექტორი	ს. კაკალაშვილი	
არქიტექტორი	რ. ესართია	
ავტორი	რ. ესართია	
კონსტრუქტორი	თ. ბუსკივაძე	
დაამუშავა	რ. ესართია	

შ.პ.ს. გრავიტა

მასშტაბი	ფასადი ე-ვ ღერძებს შორის
1:100	

სტადია	ფურცლის №	ფურცლები
მ.პ.	00	000

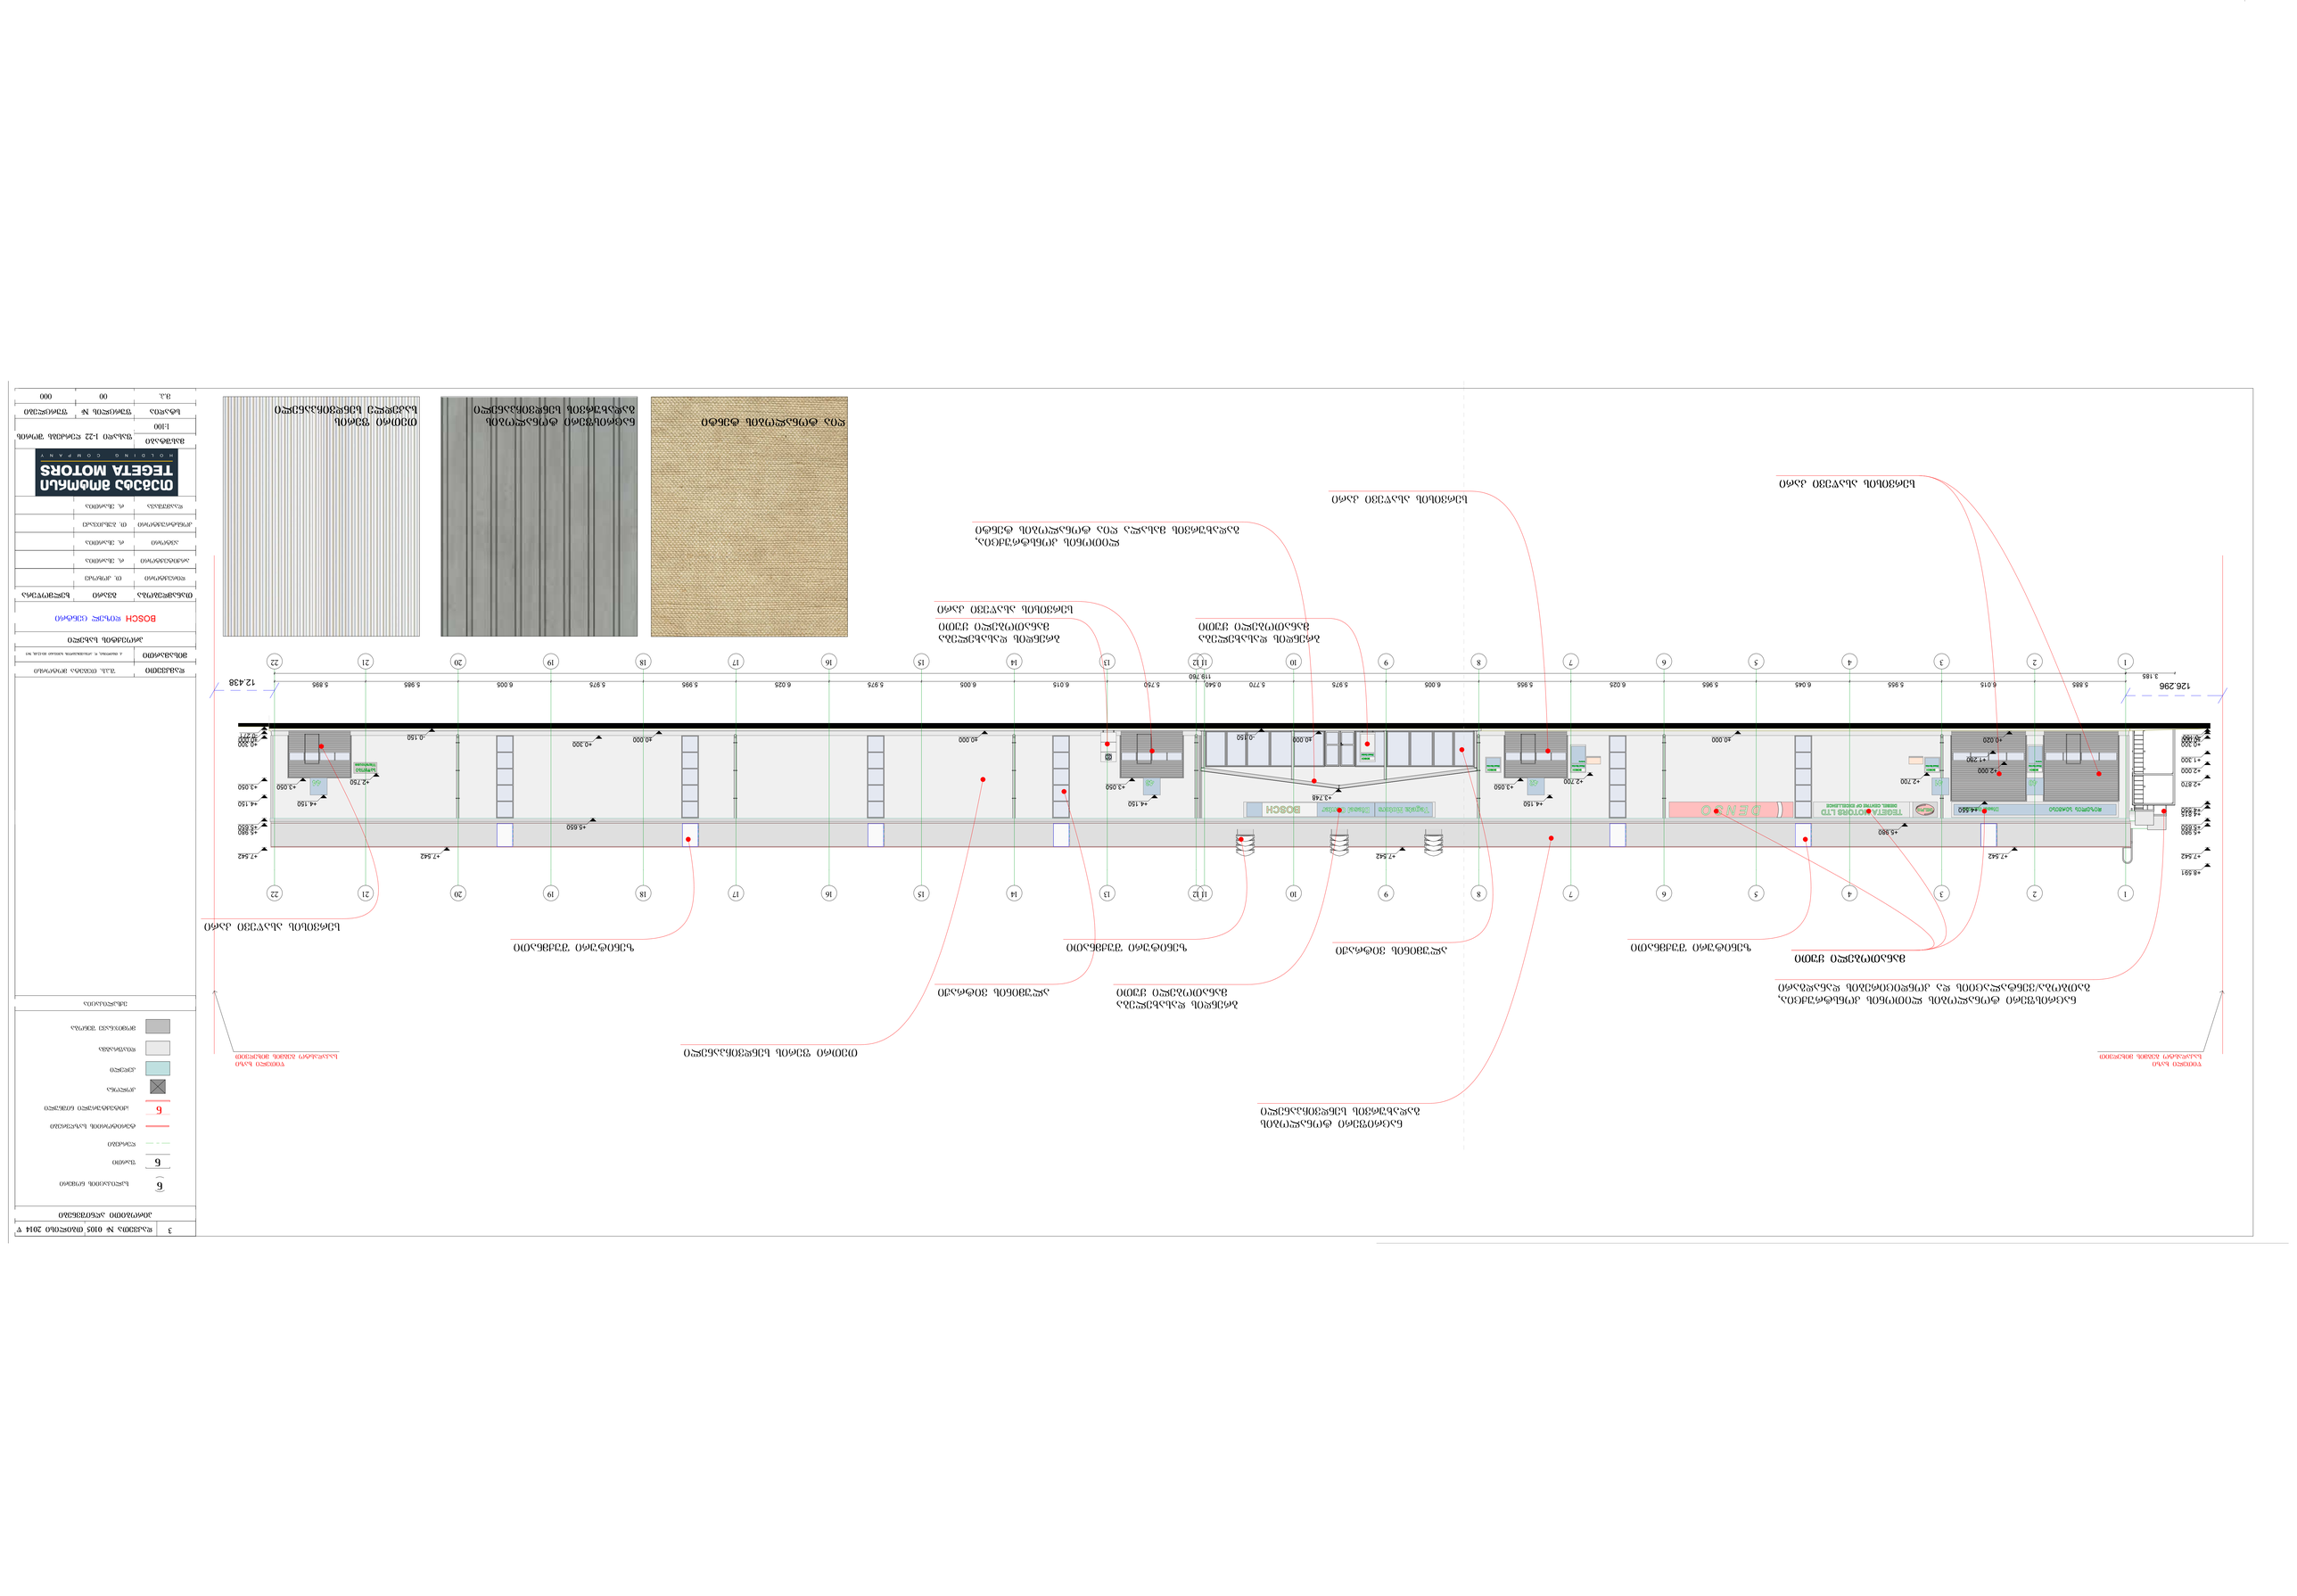
126.296
12.438
3.185
5.885
6.015
5.955
6.045
5.955
6.025
5.770
5.750
6.025
5.995
5.975
5.975
6.005
5.955
6.005
5.975
5.865
5.955
5.985
6.005
5.985
5.895
1
2
3
4
5
6
7
8
9
10
11
12
13
14
15
16
17
18
19
20
21
22
+0.020
+0.280
+2.000
+2.820
+2.700
+3.060
+3.748
+4.150
+4.980
+5.650
+7.542
+8.591
+13.615
+14.815
+15.000
+15.880
-0.150
-0.300

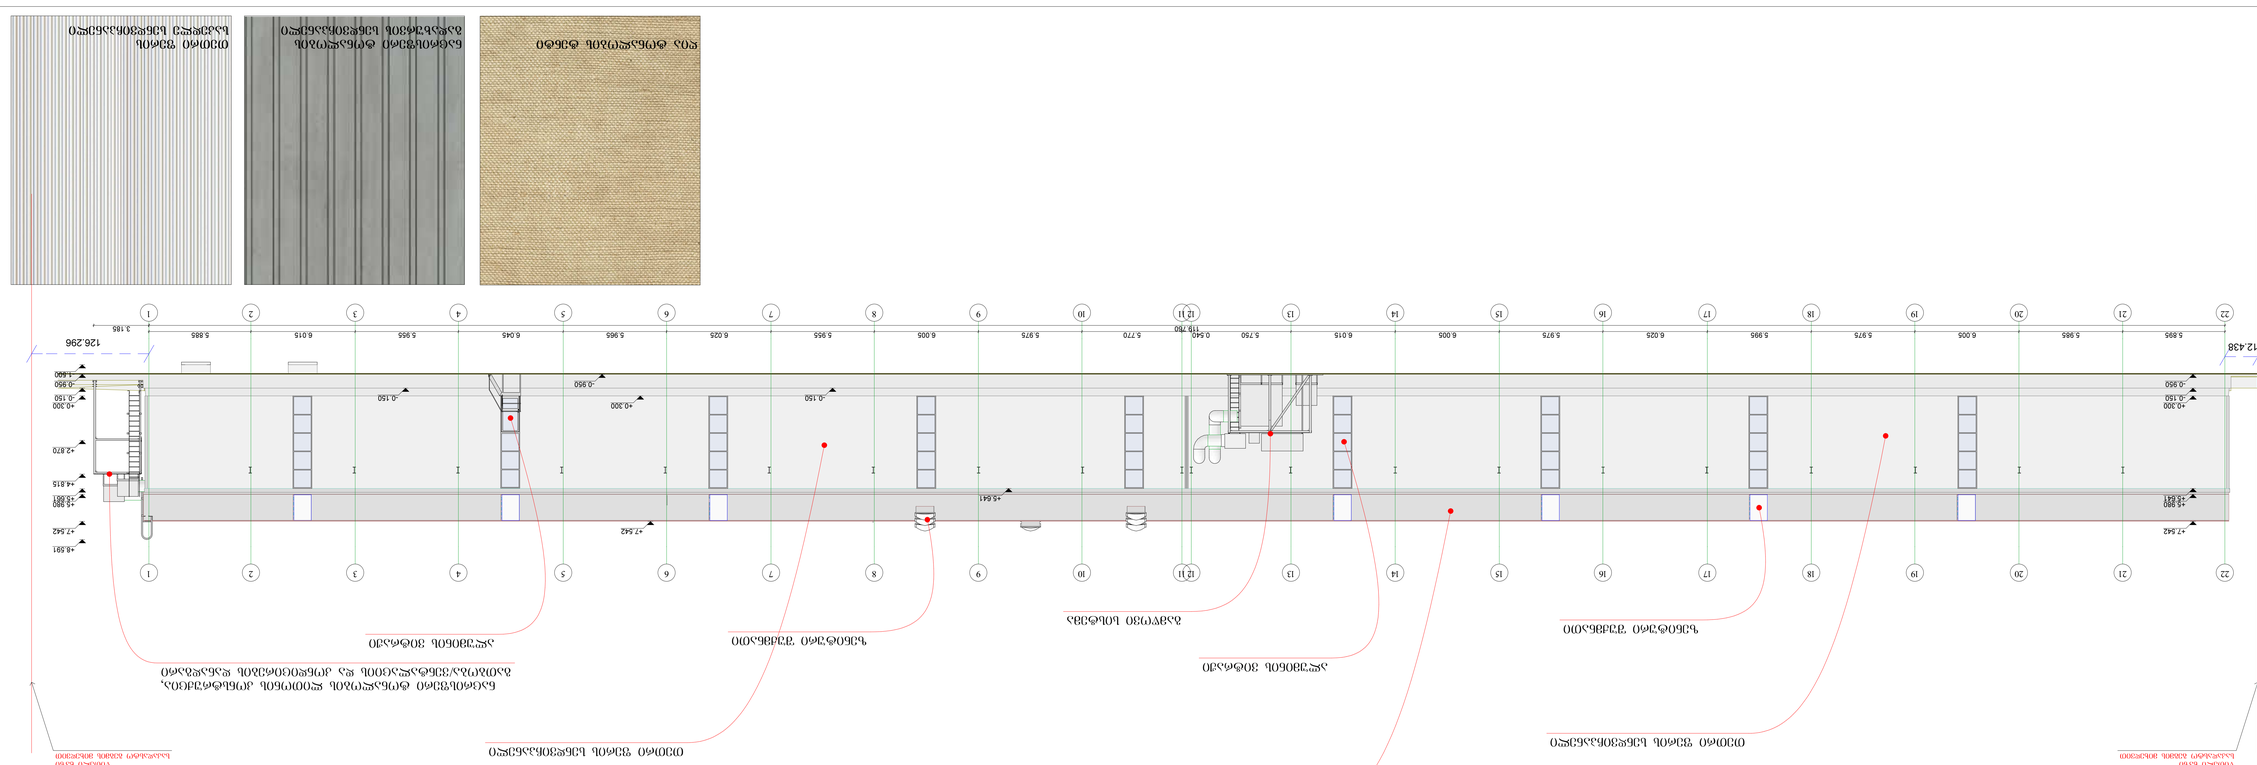
1 2 3 4 5 6 7 8 9 10 12 11 13 14 15 16 17 18 19 20 21 22
3.186
5.885 6.015 5.955 6.045 5.965 6.005 5.975 5.770 6.025 5.750 0.540 119.790 6.015 6.005 5.975 5.995 6.025 6.005 5.985 5.895
126.296
12.438
-1.600
-0.950
-0.150
+0.300
+2.820

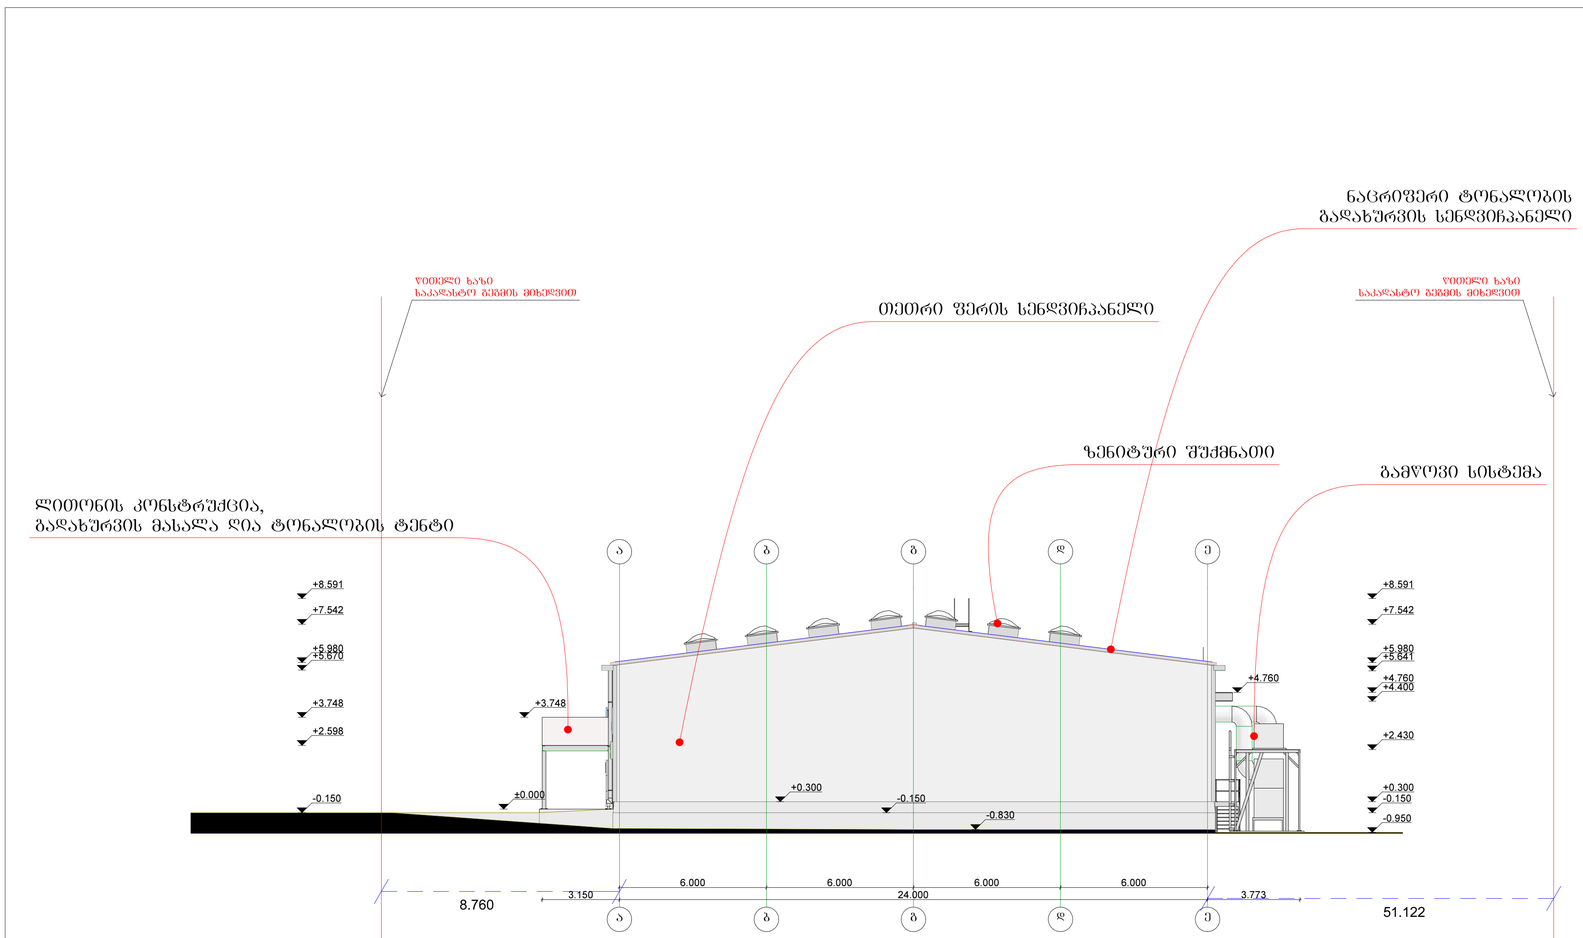



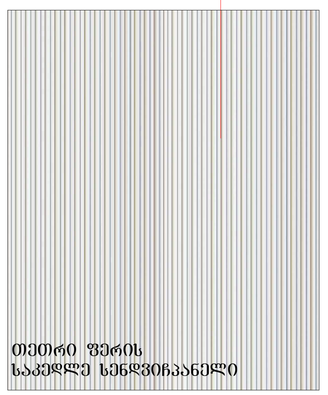

3	დაკვეთა № 0105 თებილისი 2014 წ

პირობითი აღნიშვნები

- ნ — ჩაღიაცების ნომერი
- ნ — ფარდი
- ღერძები
- ტერიტორიის საზღვრები
- ნ — არქიტექტურული ნომანული
- კოლონა
- კედელი
- დიაფრაგმა
- მოქმედი შენობა

ექსპლიკაცია

დამკვეთი	შ.პ.ს. თეგეტა მოტორსი
მისამართი	ქ. თბილისი, ჭ. პეტრიწის ქუჩის №1-ში, №5

პროექტის სახელი

BOSCH დიზელ ცენტრი

თანამდებობა	გვარი	ხელმოწერა
დირექტორი	თ. კოხოძე	
არქიტექტორი	რ. ქსარია	
აპტარი	რ. ქსარია	
კონსტრუქტორი	თ. ბუსკიძაძე	
დაამუშავა	რ. ქსარია	

თეგეტა მოტორსი
TEGETA MOTORS
HOLDING COMPANY

მასშტაბი	ფასადი ა-ე ღერძებს შორის
1:100	

სტადია	შურცლის №	შურცლები
მ.პ.	00	000

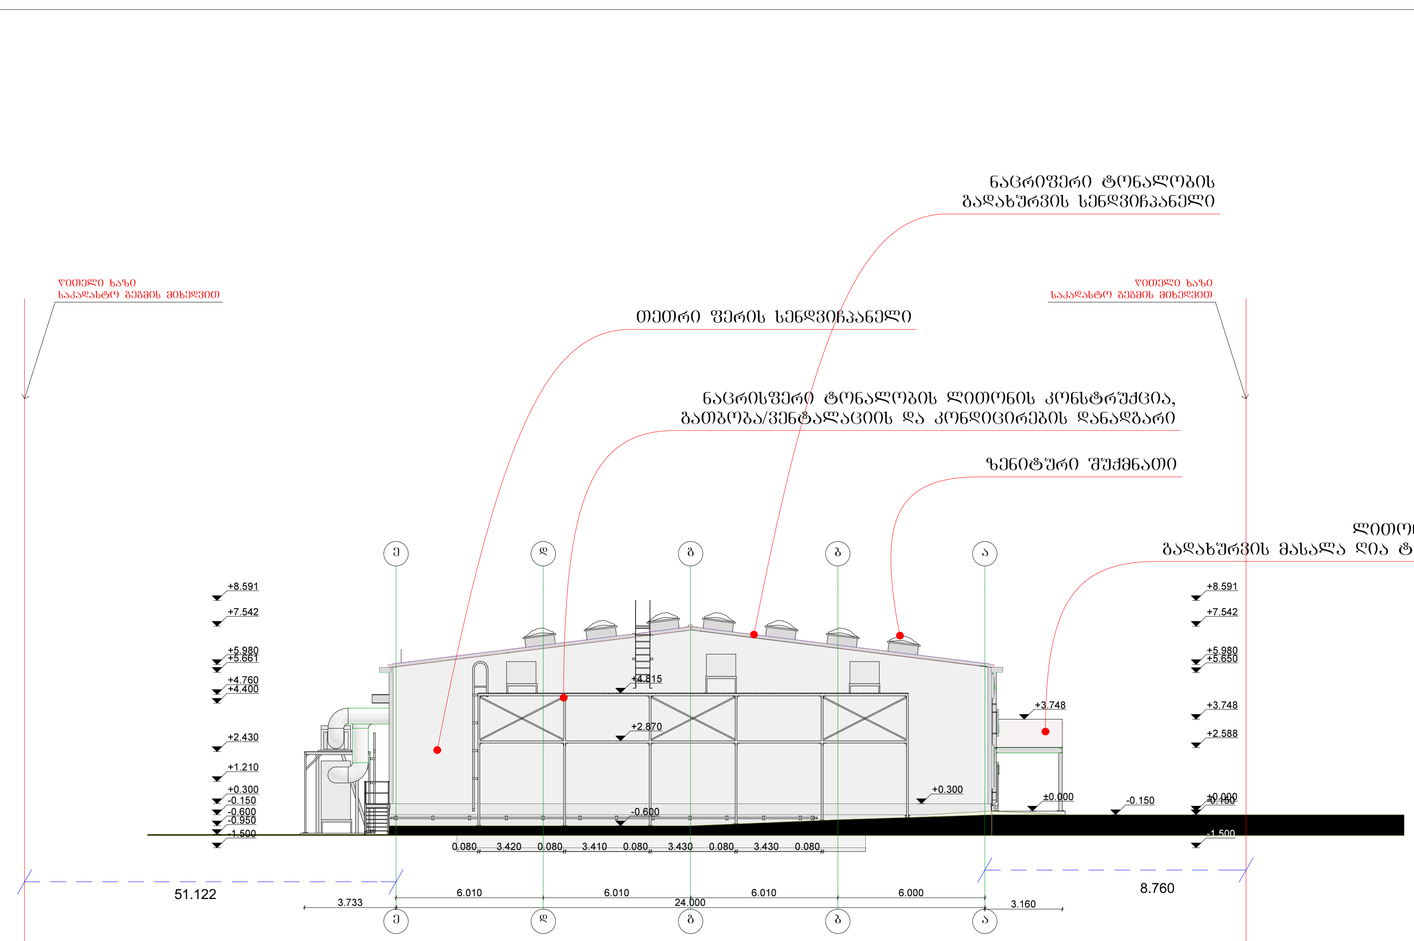





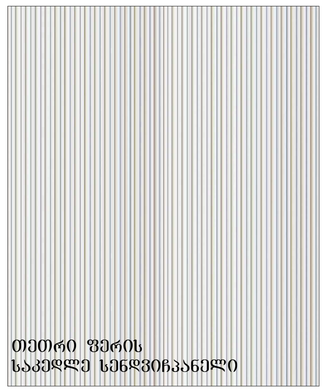

3	დაკვეთა № 0105 თბილისი 2014 წ	

პერსპექტივა ადნიშვნები

- ნაკლიკაციის ნომერი
- ზარმი
- ღერძები
- ტერიტორიის საზღვრები
- არქიტექტურული ნიშნული
- კოლონა
- კედელი
- დიაფრაგმა
- მოქმედი შენობა

ექსპლიკაცია

დამკვეთი	შპს. თეგეტა მოტორსი
მისამართი	ქ. თბილისი, ფ. ანაანიძგაურის ქუჩაზე №1-ში, №5

პროექტის სახელი

BOSCH დიზელ ცენტრი

თანამდებობა	გვარი	ხელმოწერა
დირექტორი	მ. კოხრაძე	
არქიტექტორი	რ. ქსარიძა	
ავტორი	რ. ქსარიძა	
კონსტრუქტორი	მ. ბუსკიაძე	
დაამუშავა	რ. ქსარიძა	

თეგეტა მოტორსი
TEGETA MOTORS
HOLDING COMPANY

მასშტაბი	ფასადი ე-ა ღერძებს შორის
1:100	
სტადია	ფურცლის № / ფურცლები
მ.პ.	00 / 000