ფასადი 14 - 1

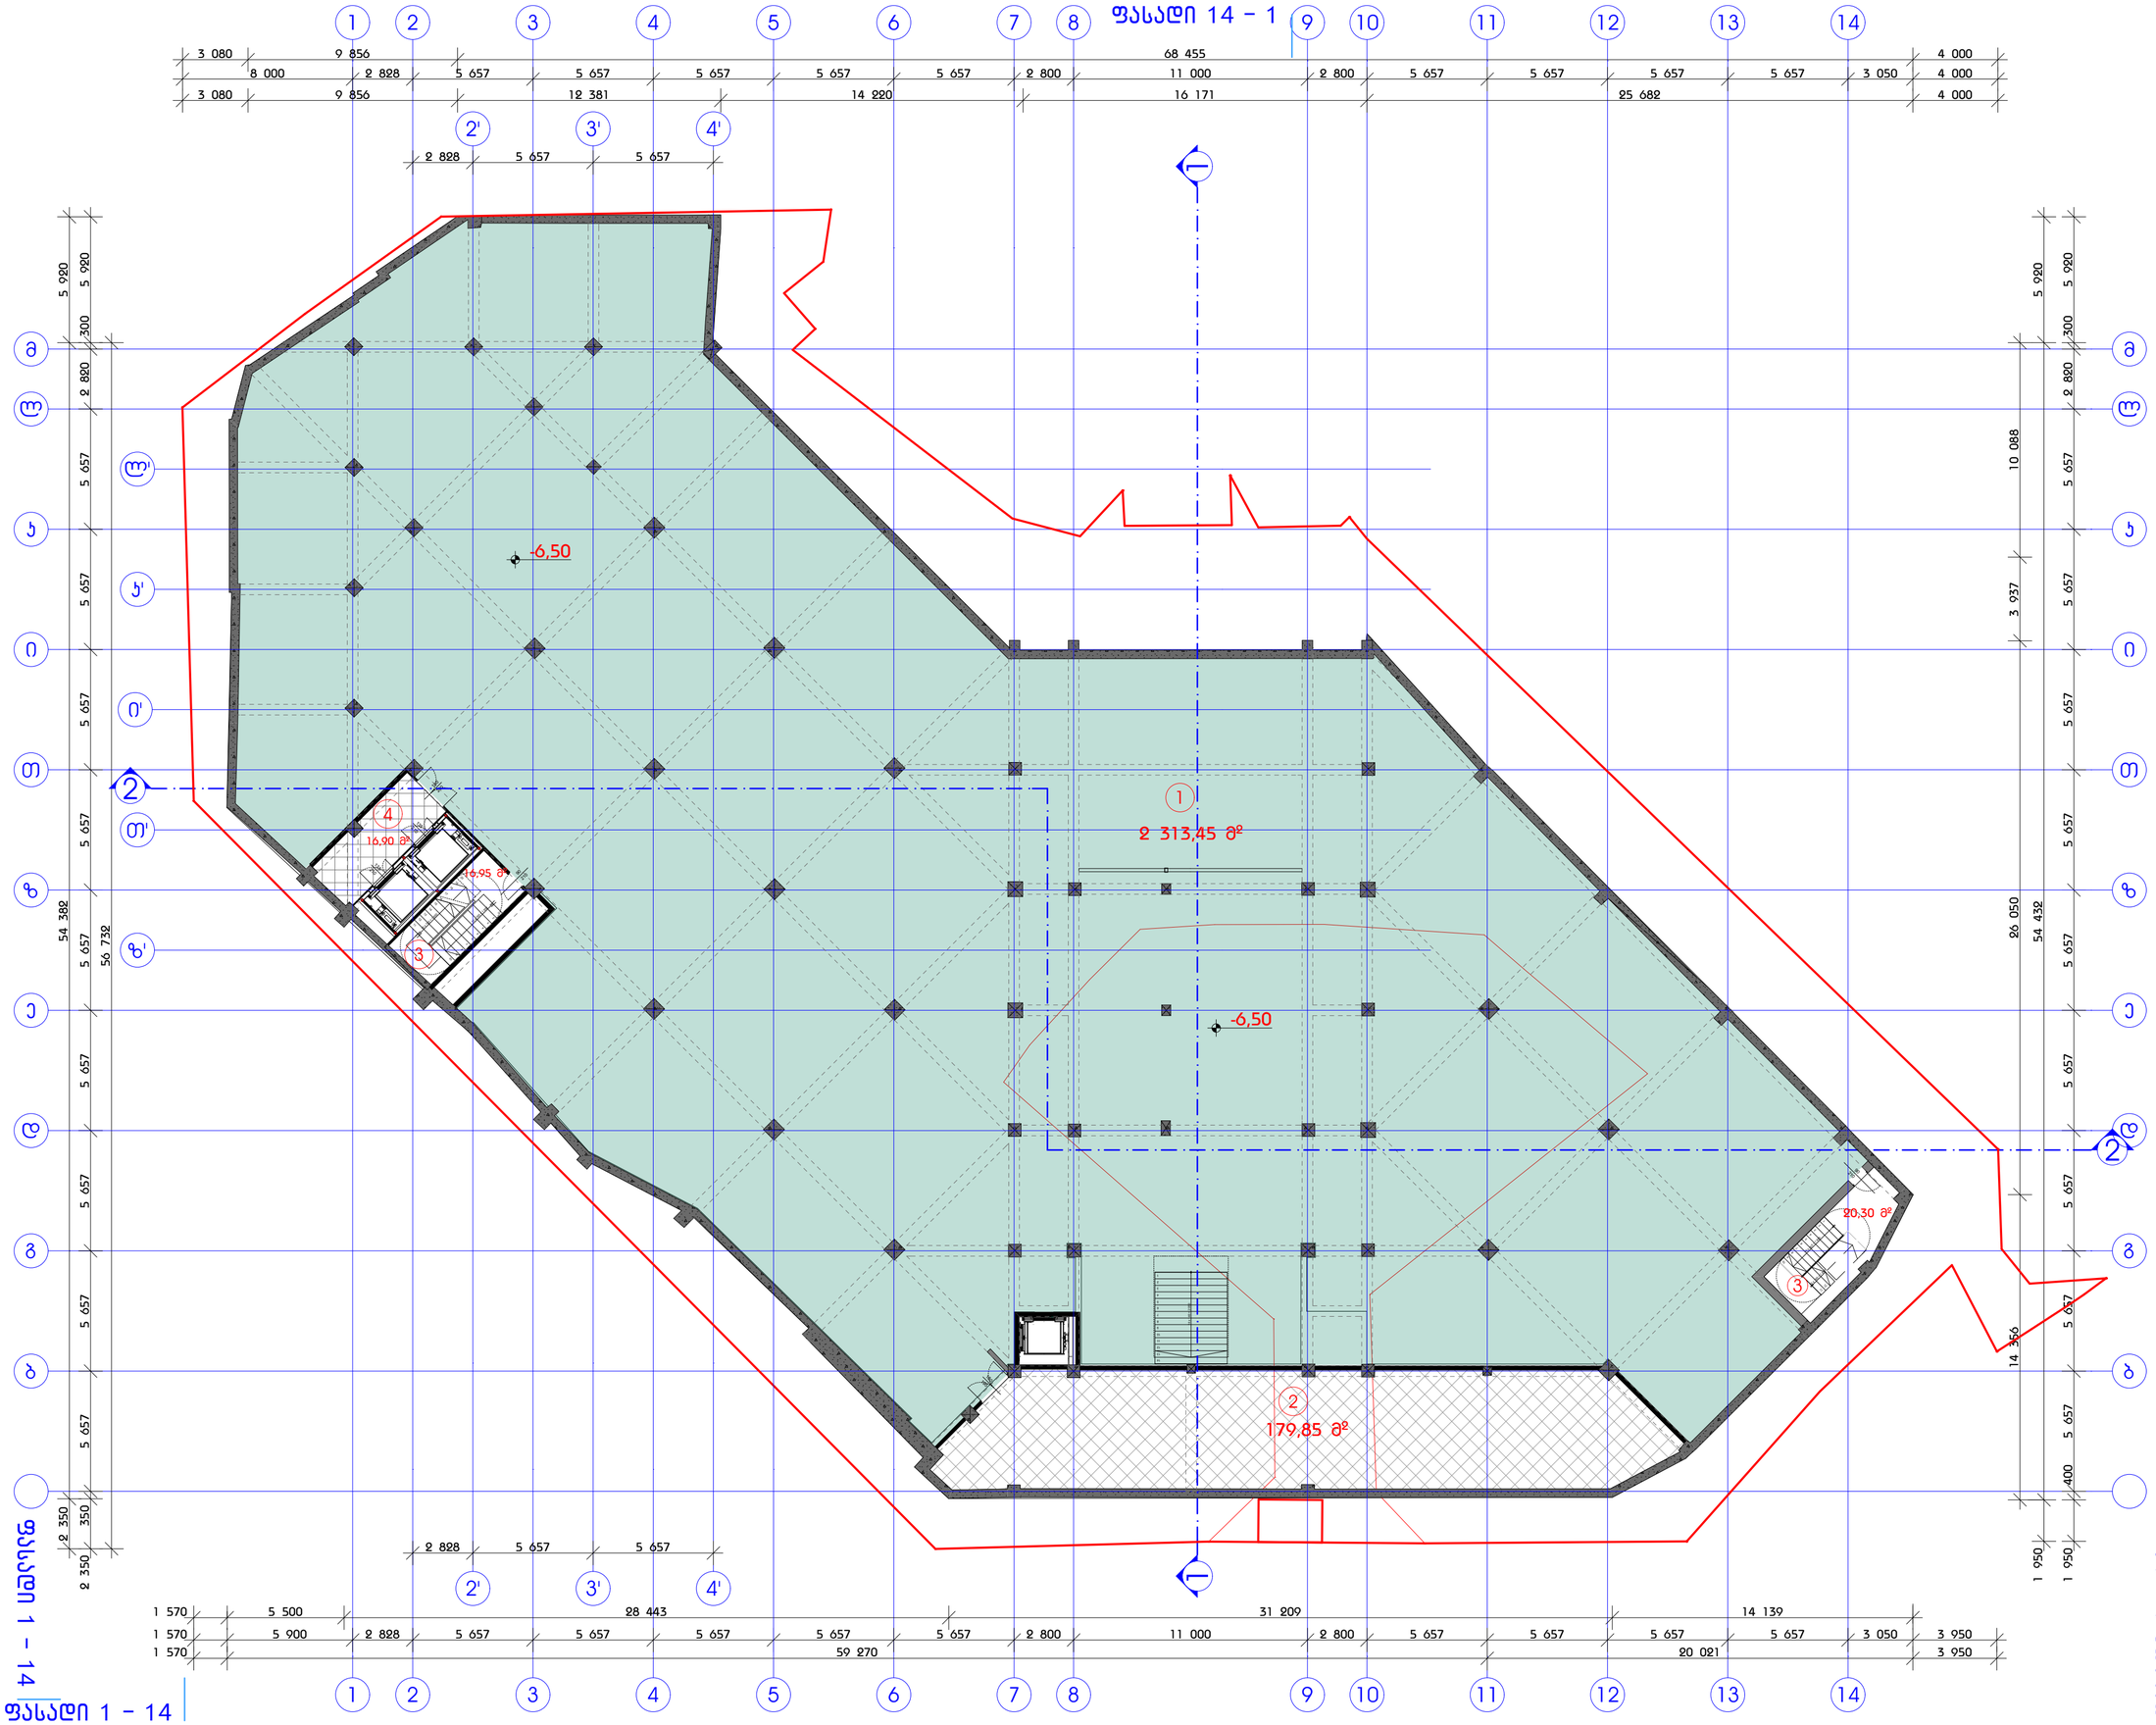

ფორმატი	დაკვეთა №	ფაილის სახელი
A-1		

ექსპლიკაცია:

1	კომერციული ფართი	2313.45 მ²
2	სასაწყობე ფართობი	179.85 მ²
3	კიბის უჯრედი	37.25 მ²
4	ლიფტის პოლი	16.90 მ²
5		
6		
7		
	ჯამური ფართი	2547.45 მ²

არქიტექტურული ინსტრუქციები:

შენიშვნები:

1. ნახაზზე ზომები მოცემულია მილიმეტრებში
2. ნახაზზე მოცემული საპროექტო ნიშნული ±0.00 შეესაბამება აბსოლუტურ ნიშნულს 467.35
3. ნახაზი მხედველობაში არაა მიღებული მტვრიზარეთის ანაზომის მიხედვით

GREMIC
GEORGIAN REAL ESTATE & INVESTMENTS MANAGEMENT COMPANY
შ.პ.ს. „საქართველოს უძრავი ქონებისა და ინვესტიციების მართვის კომპანია"
თბილისი, ყაზბეგის გამზირი № 24
ტელ: 220 73 37, 577 30 33 36
mail@gremic.ge www. gremic.ge

დამკვეთი:
შ.პ.ს " სალხინო 93 "

პროექტის სახელწოდება / მისამართი:
მრავალ ფუნქციური კომპლექსი მეტროს სადგური " ახმეტელის მეტრო" მიმდებარე ტერიტორიაზე

თანამდებობა	გვარი	ხელმოწერა
დირექტორი	ზ. ქანანავილი	
არქიტექტორი	ბ. წასიძე	
არქიტექტორი		

მასშტაბი		ნახაზი	
თარიღი		სართულის დონეა - 6.50 ნიშნულზე	
სტადია	ფურცელი		ფურცლები
არქიტექტურული პროექტი			

ფასადი 14 - 1

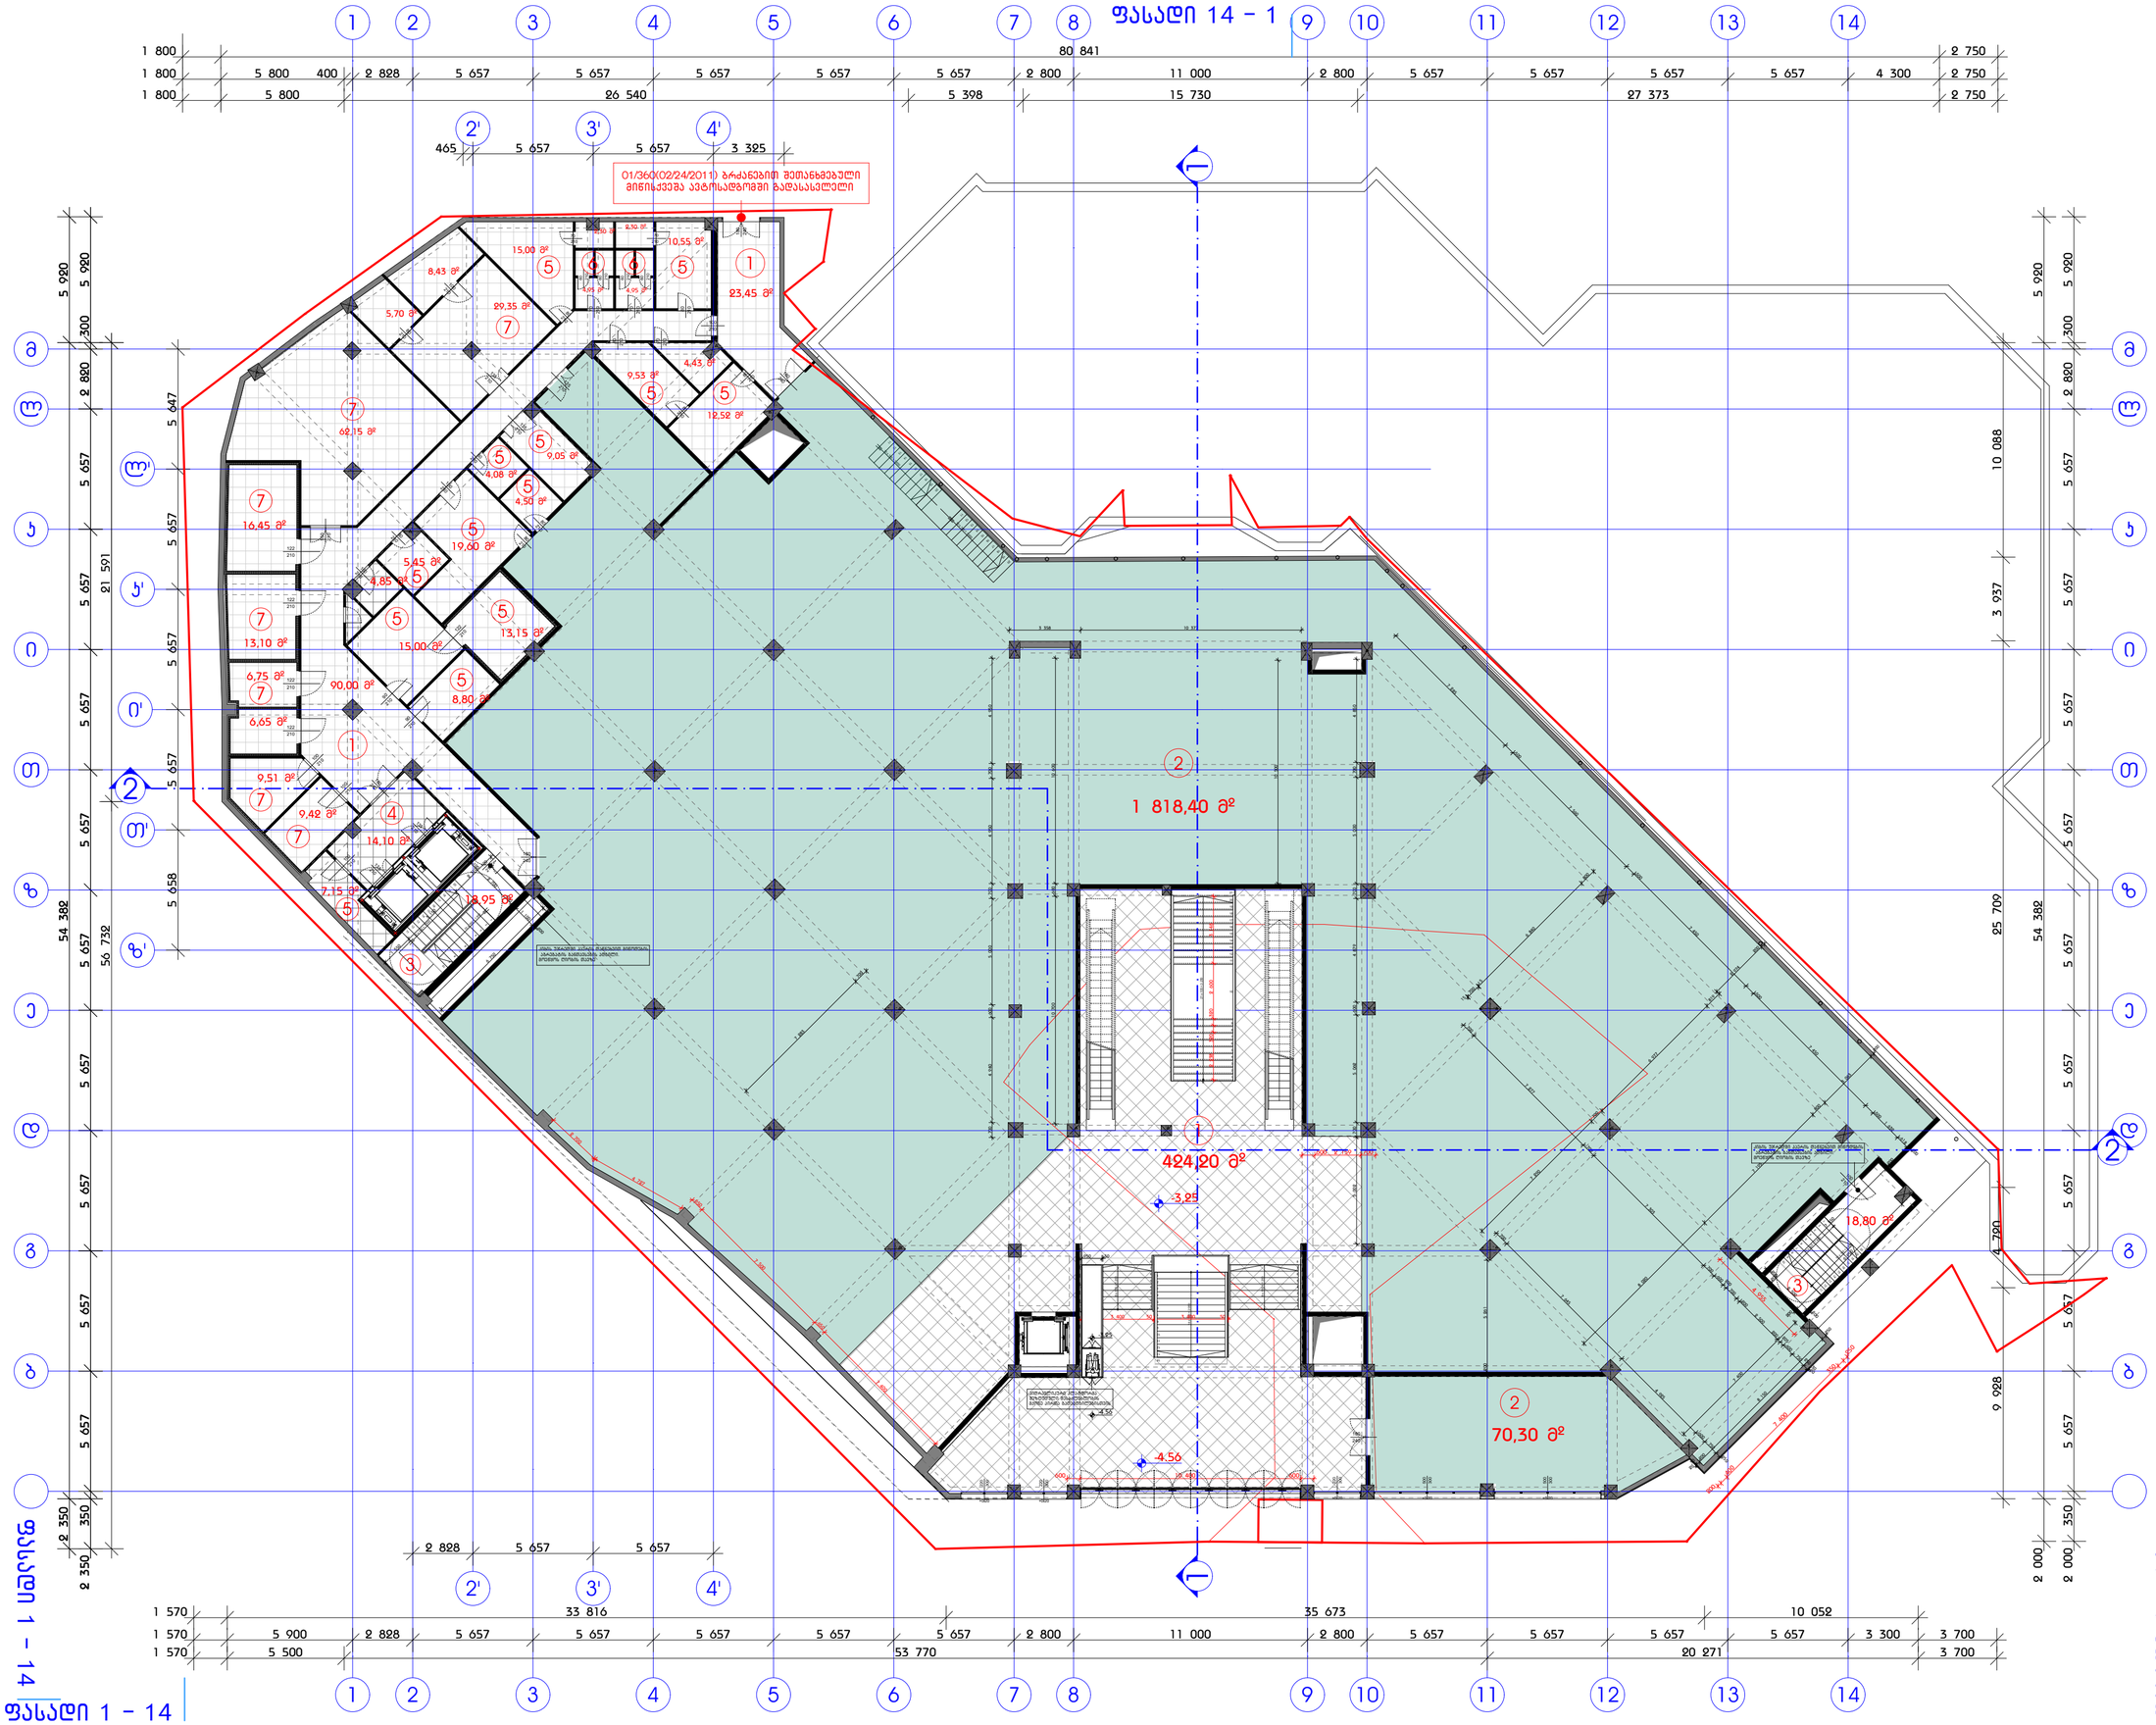

ფასადი 1 - 14

ფასადი 1 - 14

ფორმატი	დაკვეთა №	ფაილის საზღვრი
A-1		

ექსპლიკაცია:

1	დერეფანი	537.65 მ²
2	კომერციული ფართი	1890.70 მ²
3	კიბის უჯრედი	37.758²
4	ლიფტის პოლი	14.10 მ²
5	დახმარე ფართი	148.26 მ²
6	სან. კვანძი	9.90 მ²
7	სასაწყობე ფართობი	167.51 მ²
	ჯამური ფართი	2805.87 მ²

განაშენიანების ფართობი

3 015,00 მ²

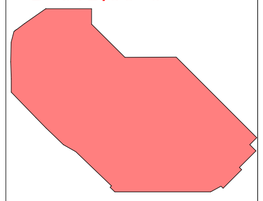

პირობითი აღნიშვნები:

შენიშვნები:

1. ნახაზზე ზომები მოცემულია მილიმეტრებში
2. ნახაზზე მოცემული საპროექტო ნიშნული ±0.00 შეესაბამება აბსოლიტურ ნიშნულ 467.35
3. ნახაზი შესრულებულია არასაული მგზომიარეობის ანაზომის მიხედვით

GREMIC
GEORGIAN REAL ESTATE & INVESTMENTS MANAGEMENT COMPANY

შ.პ.ს. „საქართველოს უძრავი ქონებისა და ინვესტიციების მართვის კომპანია"

თბილისი, ჯაჭვების გვ.ზღვრი № 24
ტელ: 220 73 37, 577 30 33 36

mail@gremic.ge www. gremic.ge

დამკვეთი:

შ.პ.ს " სალხინო 93 "

პროექტის სახელწოდება / მისამართი:

მრავალ ფუნქციური კომპლექსი
მეტროს სადგურ " ახმეტელის მეტროს" მიმდებარე ტერიტორიაზე

თანამდებობა	გვარი	ხელმოწერა
დირექტორი	ზ. ქანქავეილი	
არქიტექტორი	ბ. წასიძე	
არქიტექტორი		

მასშტაბი		ნახაზი
თარიღი		სართულის გეგმა - 3.25 ნიშნულზე
სტადია	ფურცელი	ფურცლები
არქიტექტურული პროექტი		

ფასადი 14 – 1

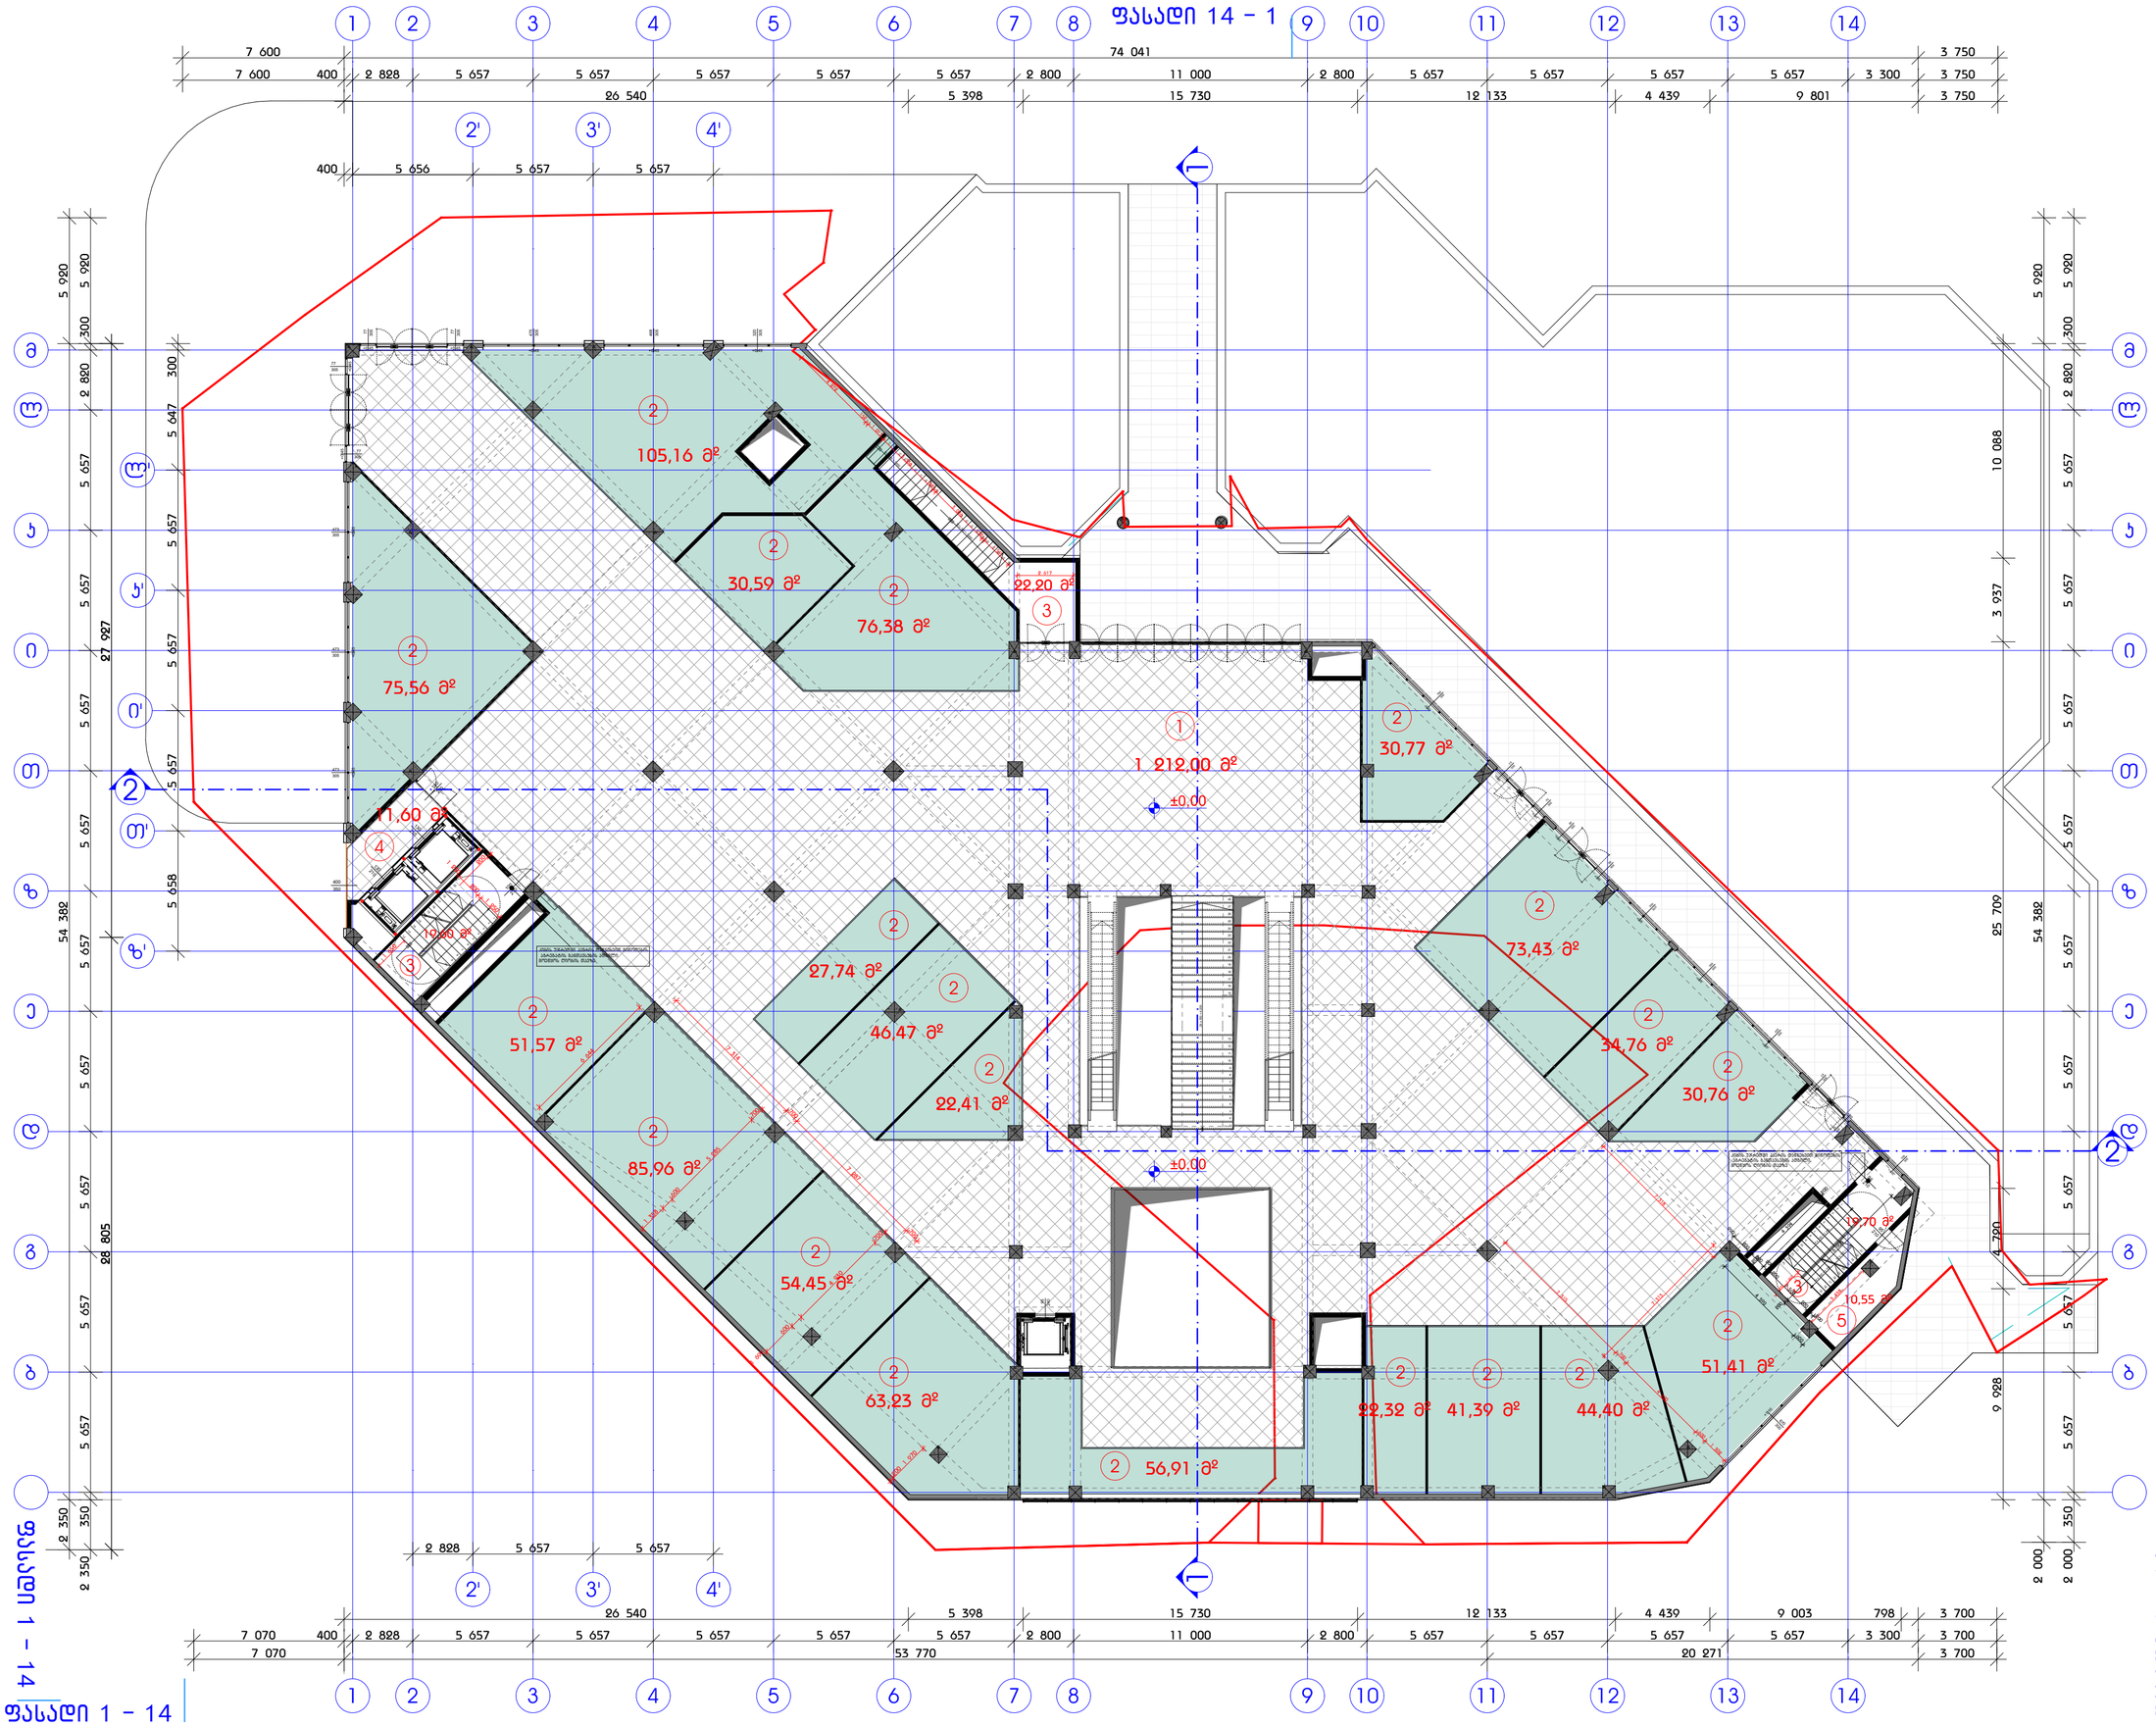
1 2 3 4 5 6 7 8 9 10 11 12 13 14
2' 3' 4'
7 600 400 2 828 5 657 5 657 5 657 5 657 5 657 2 800 11 000 2 800 5 657 5 657 5 657 5 657 3 300 3 750
26 540 5 398 15 730 12 133 4 439 9 801 3 750
74 041
400 5 656 5 657 5 657
5 920 2 880 5 657 5 657 5 657 5 657 5 657

ფასადი 14 – 1

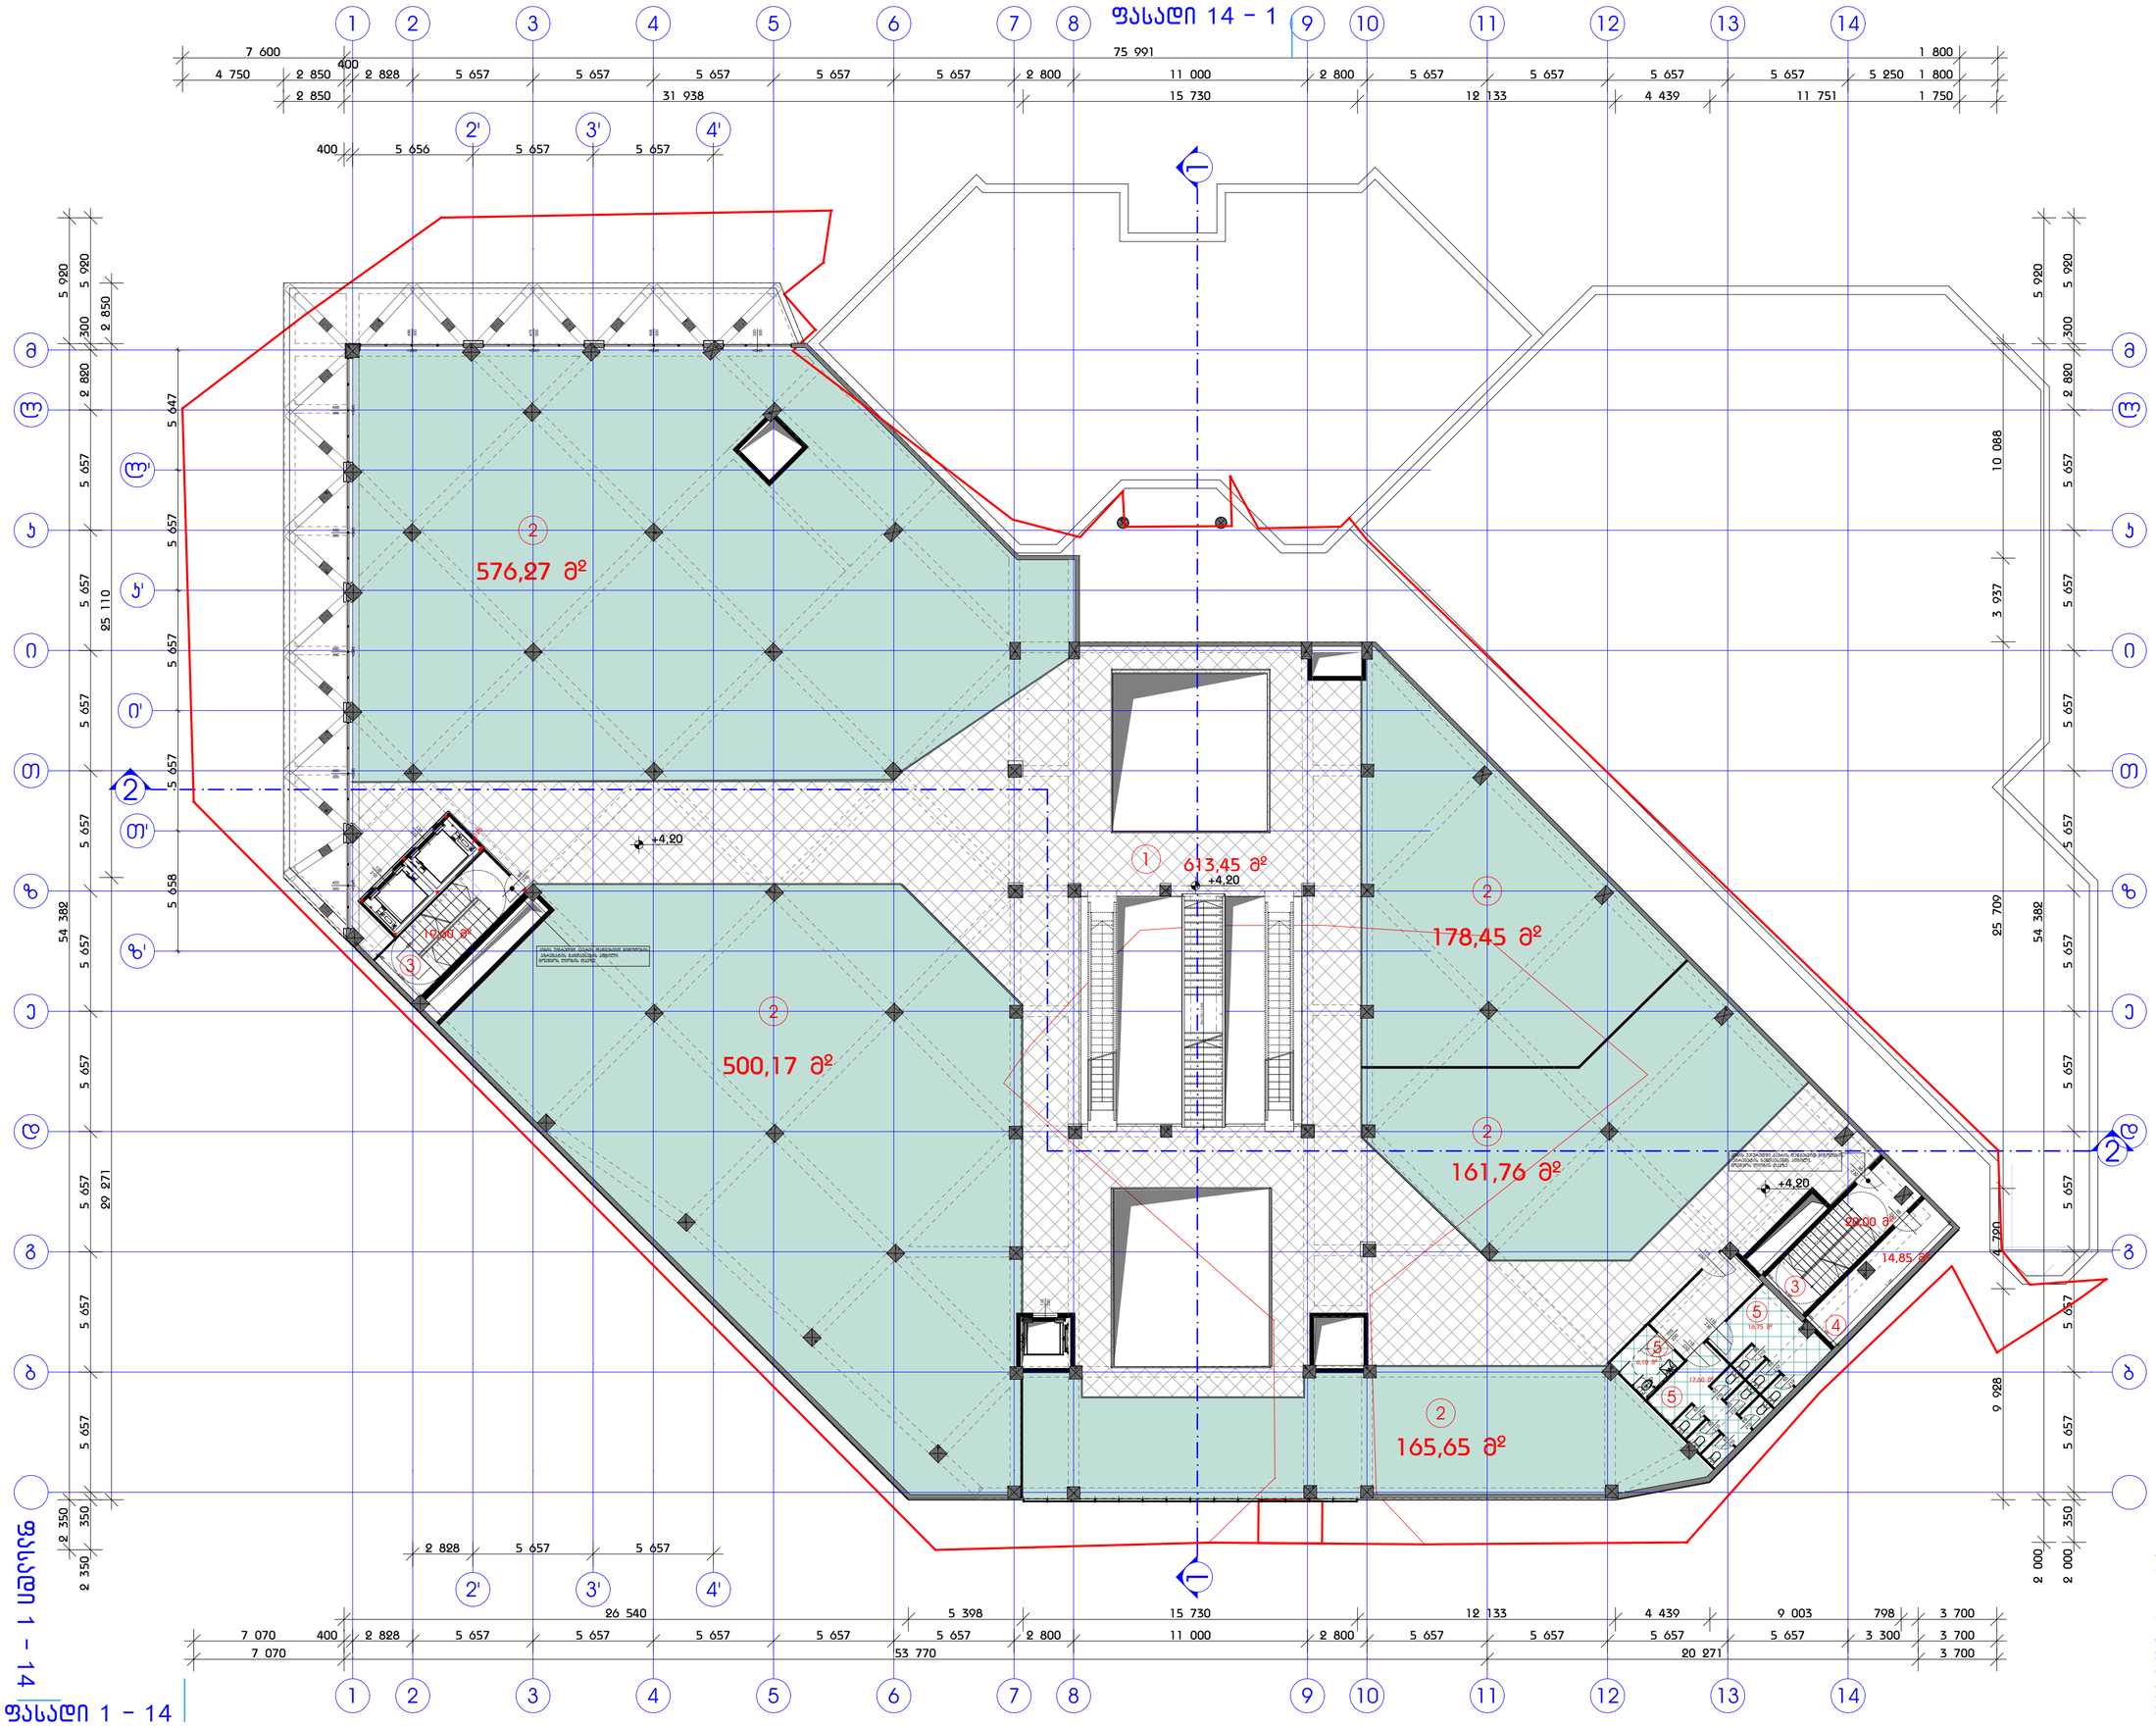

ფორმატი	დაკვეთა №	ფაილის სახელი
A-1		

ექსპლიკაცია:

1	დარეფანი	613.45 მ²
2	ოთხსართულიანი ფართი	1582.30 მ²
3	ლიბის უჯედები	39.60 მ²
4	დახმარე ფართი	14.85მ²
5	სან. კვანძი	40.45 მ²
	ჯამური ფართი	2290.65 მ²

კ –2 (ბანაშენიანების ინტენსივობის საანგარიშო ფართობი)

2 662,40 მ²

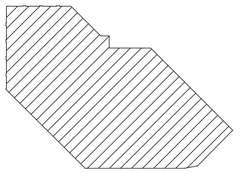

პირობითი აღნიშვნები:

შენიშვნები:

1. ნახაზზე ზომები მოცემულია მილიმეტრებში
2. ნახაზზე მოცემული საპროექტო ნიშნული ±0.00 შეესაბამება აბსოლიტურ ნიშნულ 467.35
3. ნახაზი შესრულებულია არასწორი მდებარეობის ანაზომის მიხედვით

GREMIC ჯორჯია
GEORGIAN REAL ESTATE & INVESTMENTS MANAGEMENT COMPANY
შ.პ.ს. „საქართველოს უძრავი ქონებისა და ინვესტიციების მართვის კომპანია"
თბილისი, ვაჟას გამზირი № 24
ტელ: 220 73 37, 577 30 33 36
mail@gremic.ge www. gremic.ge

დამკვეთი:

შ.პ.ს " სალხინო 93 "

პროექტის სახელწოდება / მისამართი:

მრავალ ფუნქციური კომპლექსი
მეტროს სადგური " ახმეტელის მეტროსის" მიმდებარე ტერიტორიაზე

თანამდებობა	გვარი	ხელმოწერა
ტრიტექტორი	ზ. ქანაქანელი	
არქიტექტორი	ზ. წანიძე	
არქიტექტორი		

მასშტაბი		ნახაზი	
თარიღი		სართულის დონეა + 4.20 ნიშნულზე	
სტადია	ფურცელი		ფურცლების
არქიტექტურული პროექტი			

ფასადი 14 – 1

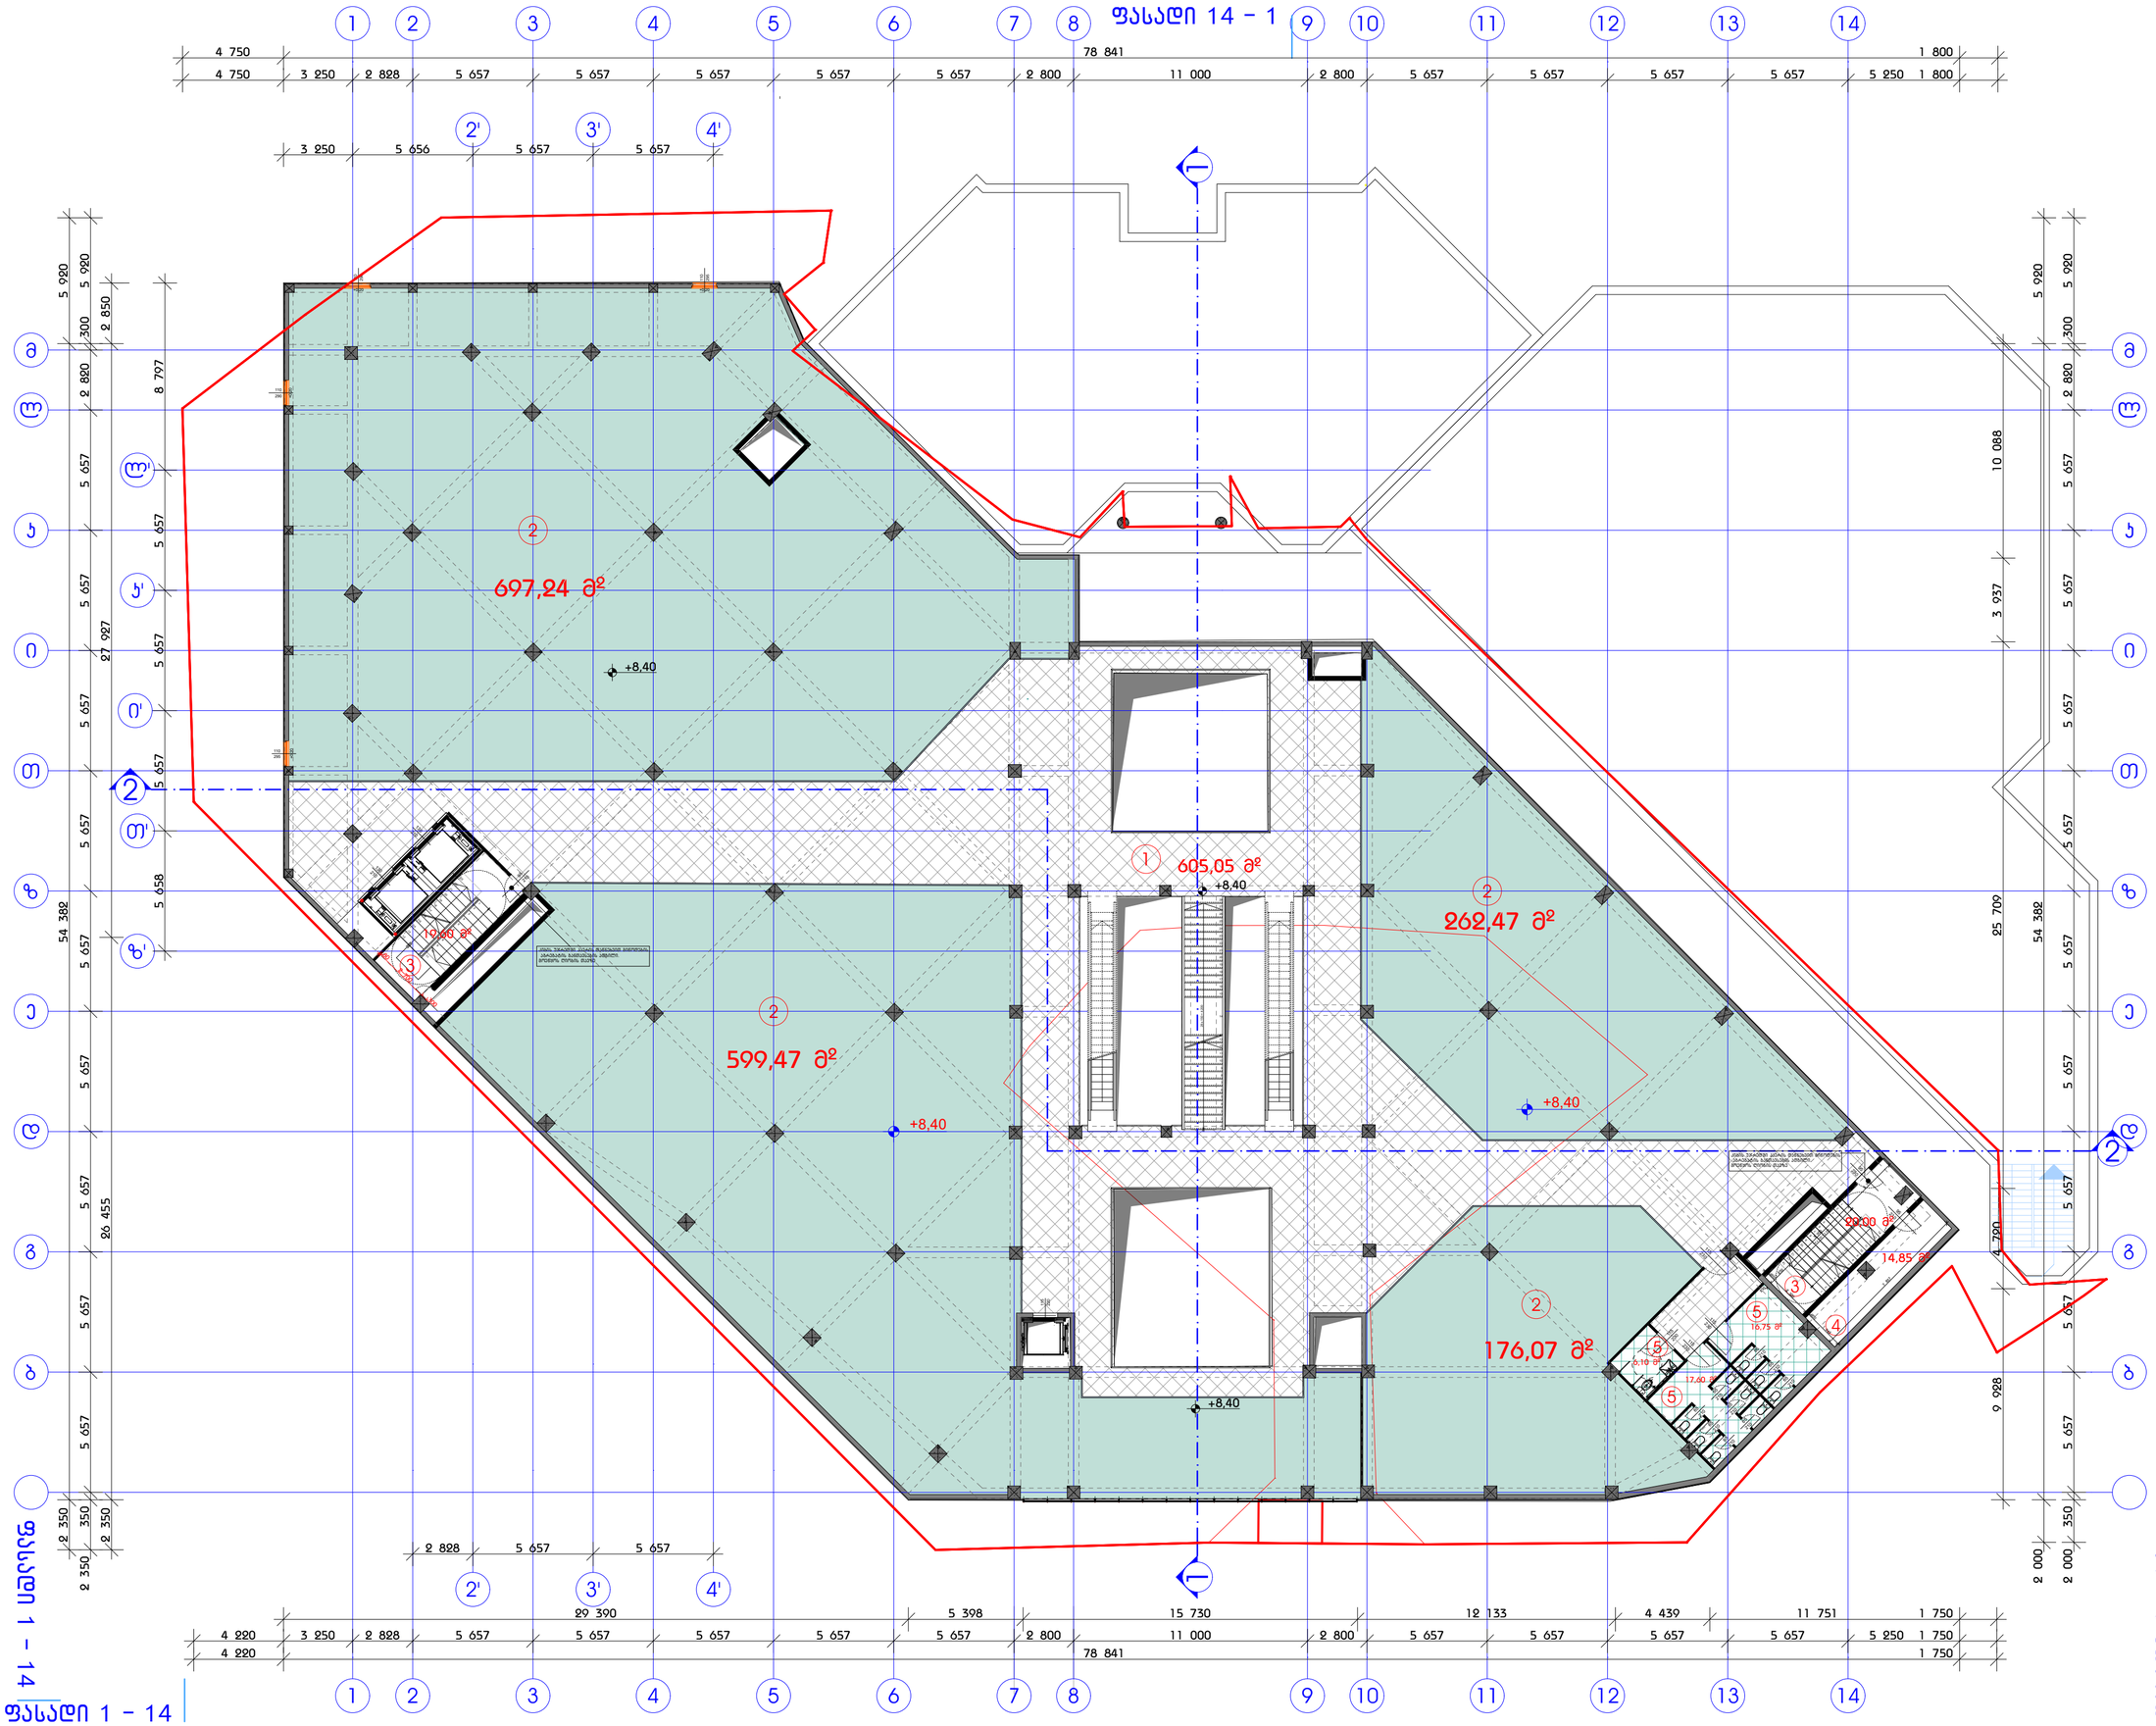

ფორმატი	დაკვეთა №	ფაილის სახელი
A-1		

ექსპლიკაცია:

1	დერეფანი	605.05 მ²
2	კომერციული ფართი	1735.25 მ²
3	ლიბის უჯედრი	39.60 მ²
4	დამხმარე ფართი	14.85 მ²
5	სან. კვანძი	40.45 მ²
	ჯამური ფართი	2435.20 მ²

კ –2 (ბანაშენიანების ინტენსივობის საანგარიშო ფართობი)

2 806,60 მ²

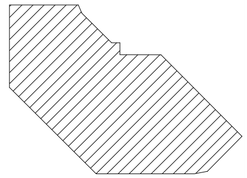

პირობითი აღნიშვნები:

შენიშვნები:

1. ნახაზზე ზომები მოცემულია მილიმეტრებში
2. ნახაზზე მოცემული საპროექტო ნიშნული ±0.00 შეესაბამება ახსოლიტურ ნიშნულ
3. ნახაზის შესრულებულია არაზუსტი მეთოდით პროექტის ავტორის მიხედვით

GREMIC ᲒᲠᲔᲛᲘᲪ
GEORGIAN REAL ESTATE & INVESTMENTS MANAGEMENT COMPANY
შ.პ.ს. „საქართველოს უძრავი ქონების და ინვესტიციების მართვის კომპანია“
თბილისი, ვაჟას ბულვარი ნ 24
ტელ: 220 73 37, 577 30 33 36
mail@gremic.ge www. gremic.ge

დამკვეთი:
შ.პ.ს " სალხინო 93 "

პროექტის სახელწოდება / მისამართი:
მრავალ ფუნქციური კომპლექსი მეტრო სადგური " ავლაბრის მეტრო" მიმდებარე ტერიტორიაზე

თანამდებობა	გვარი	ხელმოწერა
დირექტორი	ზ. ქანდელაკი	
არქიტექტორი	ბ. წანიძე	
არქიტექტორი		

		ნახაზი	
მასშტაბი		სართულის დონეა + 8.40 ნიშნულზე	
თარიღი			
სტადია	ფურცელი		ფურცლების
არქიტექტურული პროექტი			

ფასადი 14 – 1

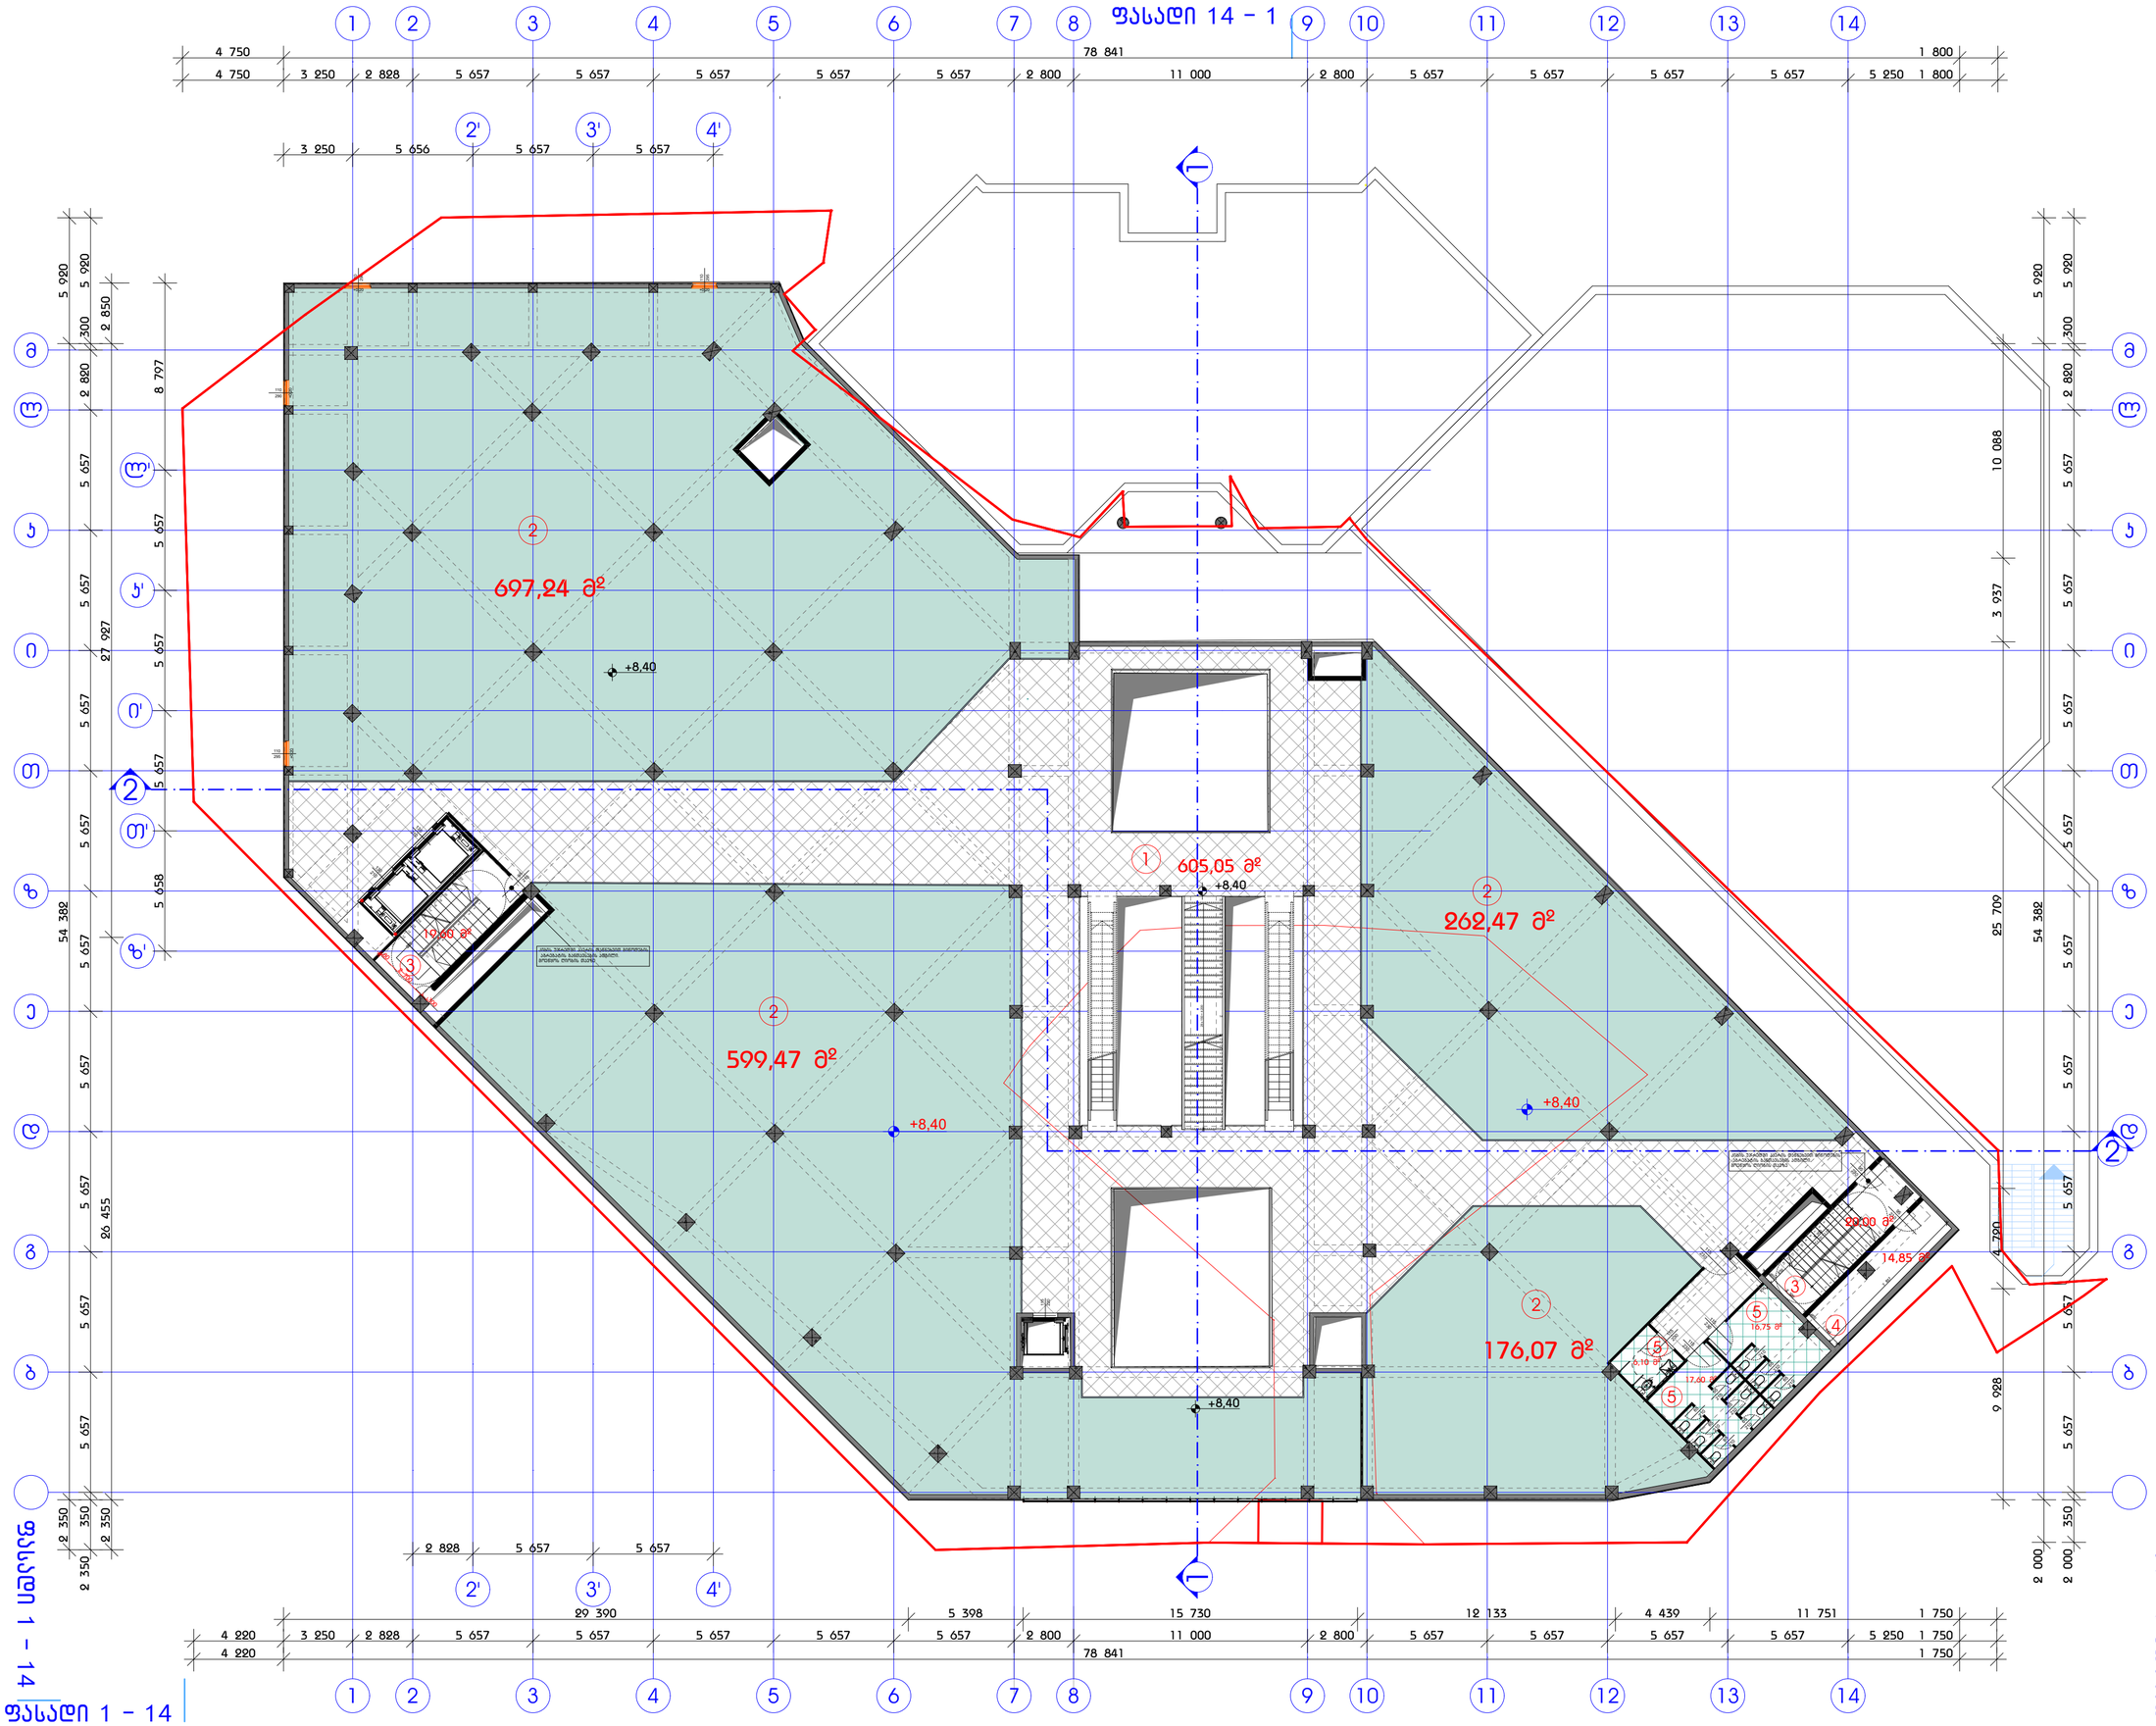

ფორმატი	დაკვეთა №	ფაილის სახელი
A-1		

ექსპლიკაცია:

1	დერეფანი	605.05 მ²
2	კომერციული ფართი	1735.25 მ²
3	კიბის უჯრედი	39.60 მ²
4	დამხმარე ფართი	14.85 მ²
5	სან. კვანძი	40.45 მ²
	ჯამური ფართი	2435.20 მ²

კ –2 (ბანაშენიანების ინტენსივობის საანგარიშო ფართობი)

2 806,60 მ²

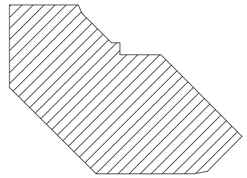

პირობითი აღნიშვნები:

შენიშვნები:

1. ნახაზზე ზომები მოცემულია მილიმეტრებში
2. ნახაზზე მოცემული საპროექტო ნიშნული ±0.00 შეესაბამება ახსოლიტურ ნიშნულ
3. ნახაზის შესრულებულია არაზუსტი მეთოდით პარამეტრის ანაზომის მიხედვით

GREMIC ᲒᲠᲔᲛᲘᲪ
GEORGIAN REAL ESTATE & INVESTMENTS MANAGEMENT COMPANY
შ.პ.ს. „საქართველოს უძრავი ქონების და ინვესტიციების მართვის კომპანია"
თბილისი, ვაჟა-ფშაველას გამზირი № 24
ტელ: 220 73 37, 577 30 33 36
mail@gremic.ge www.gremic.ge

დამკვეთი:

შ.პ.ს " სალხინო 93 "

პროექტის სახელწოდება / მისამართი:

მრავალ ფუნქციური კომპლექსი
მე-7 მკრ. სანაპირო 1 „ა" კვარტალის მე-7 მკრ. №1 „ბ" ნაკვეთის

ფასადი 14 - 1

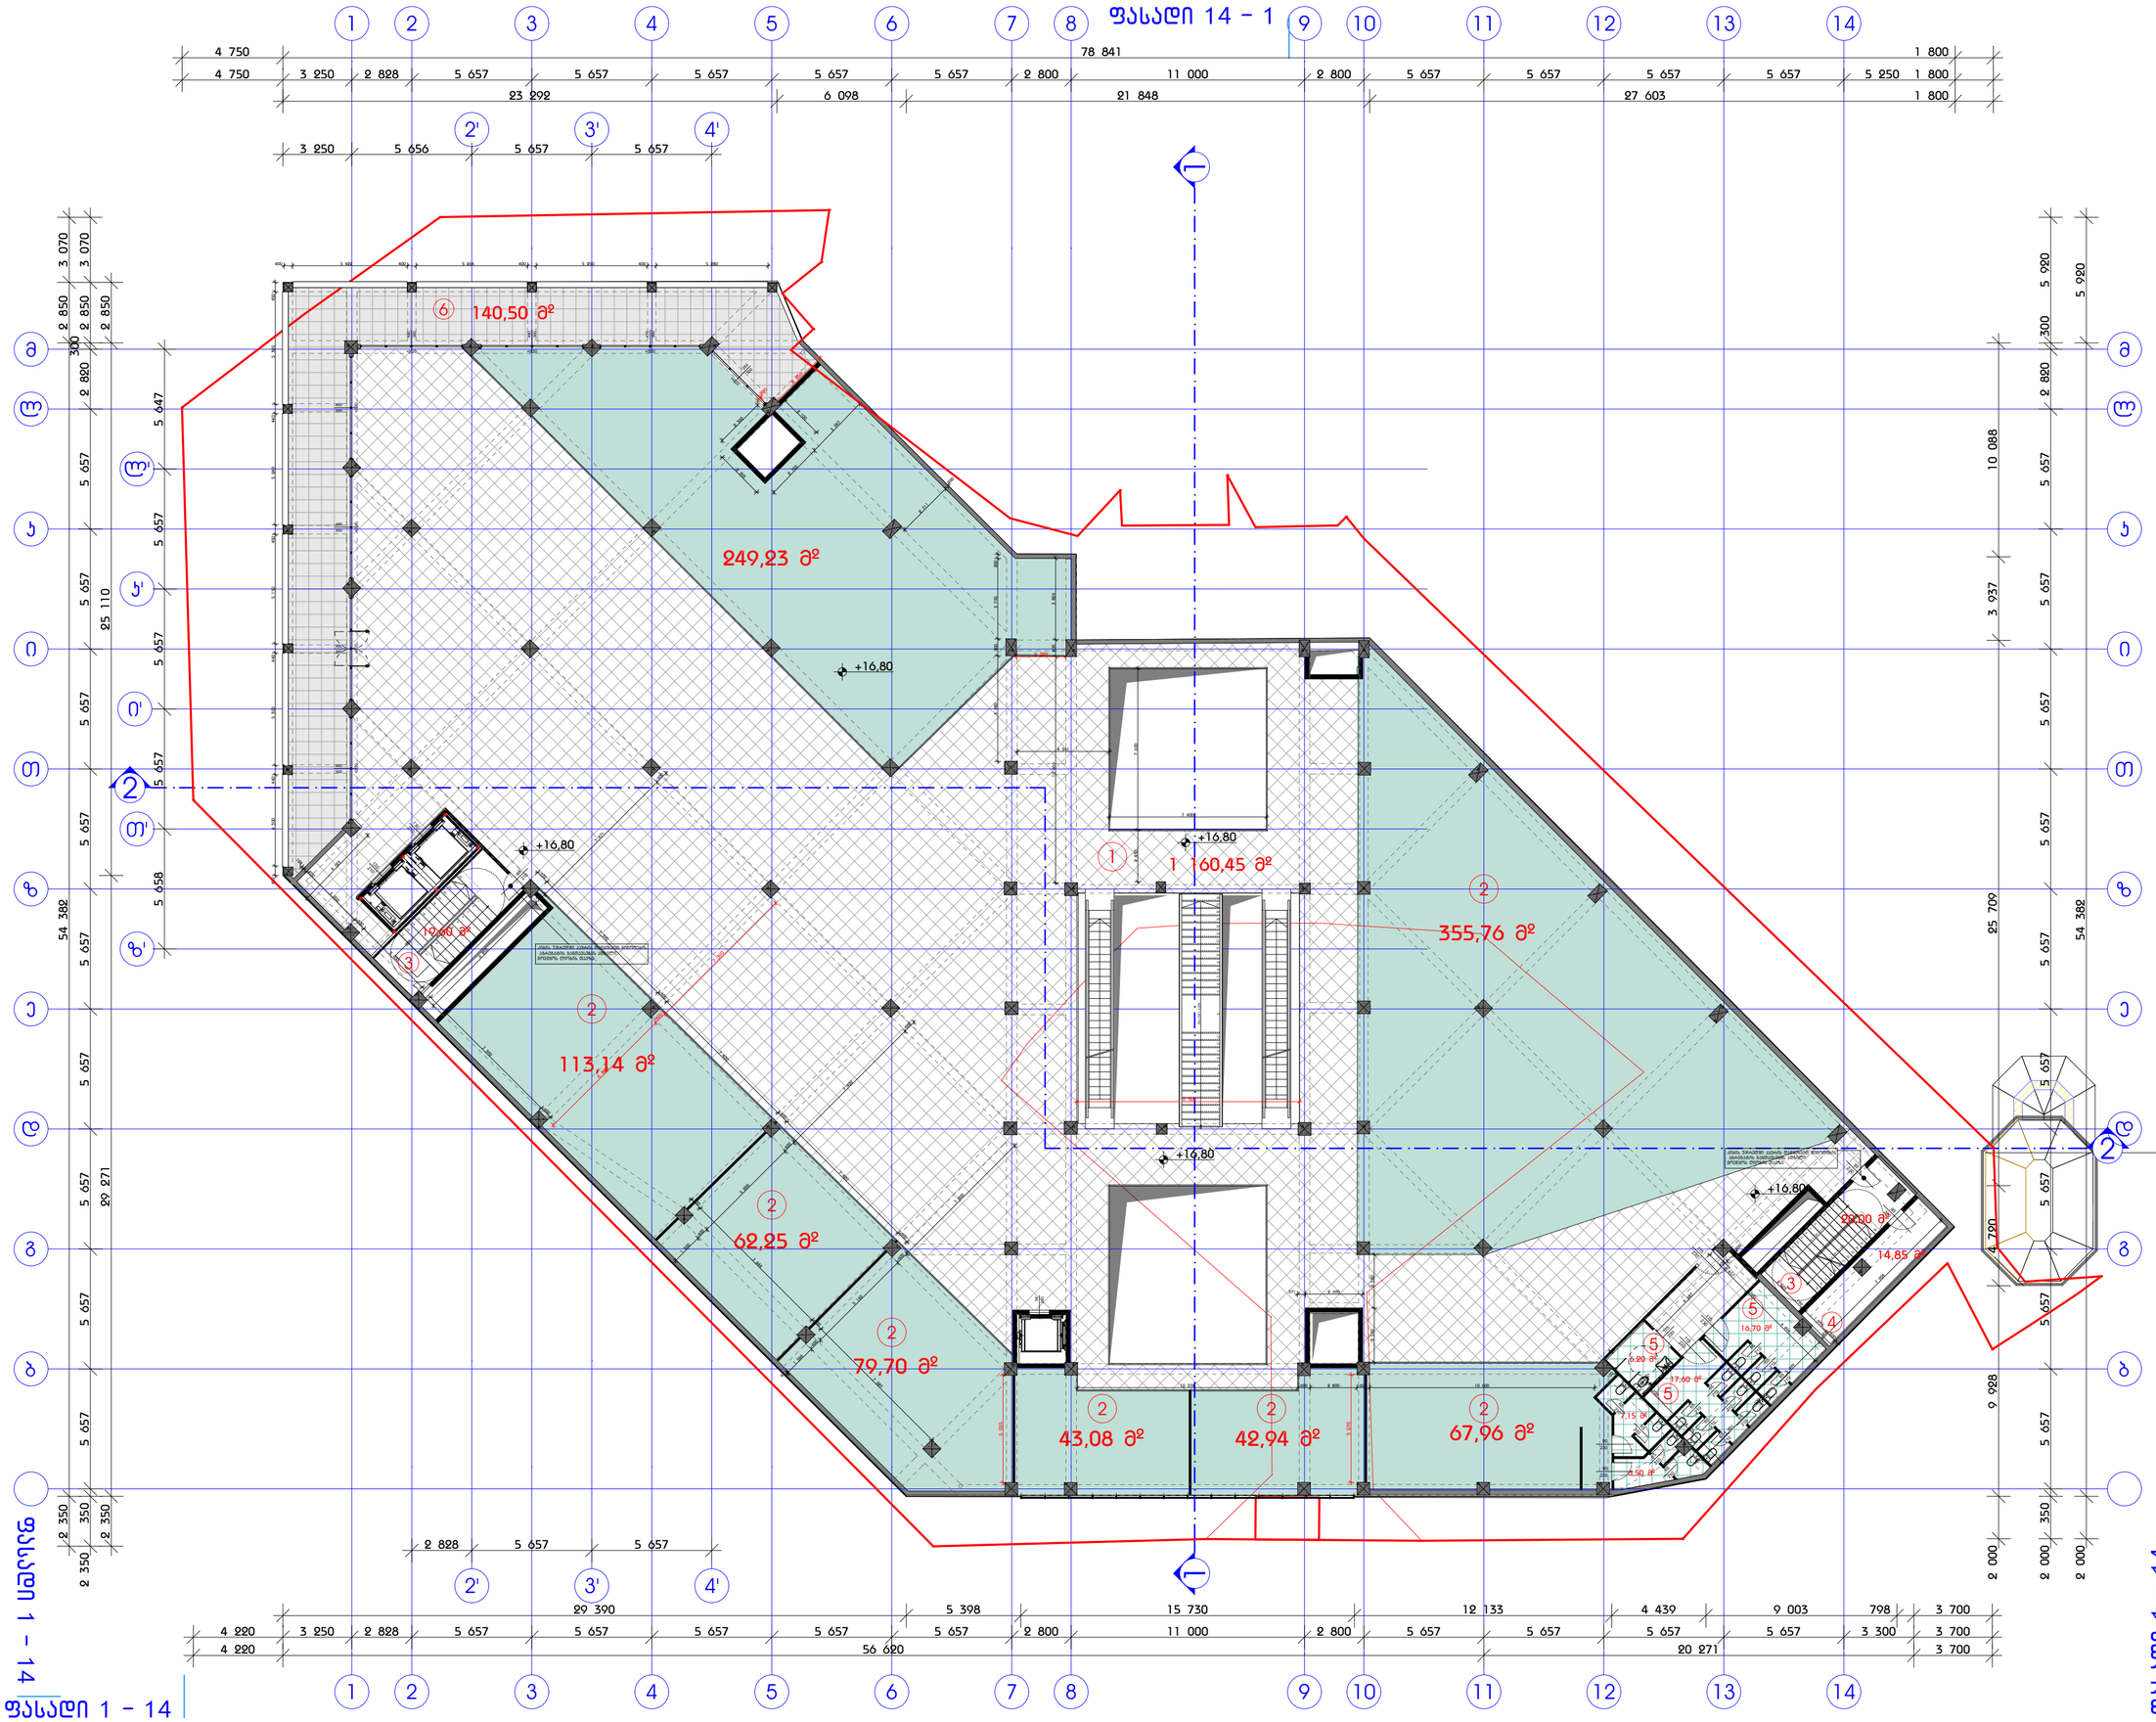

ფორმატი	დაკვეთა №	ფაილის სახელი
A-1		

ექსპლიკაცია:

1	დარეფანი	1160.45 მ²
2	ქომერციული ფართი	1014.06 მ²
3	ლიბის უჯედი	39.60 მ²
4	დამხმარე ფართი	14.85 მ²
5	სან. კვანძი	40.45 მ²
6	საზაფხულო ფართი	140.50 მ²
	ჯამური ფართი	2409.96 მ²

კ -2 (განაშენიანების ინტენსივობის საანგარიშო ფართობი)

2 807,25 მ²

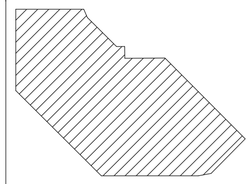

პირობითი აღნიშვნები:

შენიშვნები:

1. ნახაზზე ზომები მოცემულია მილიმეტრებში
2. ნახაზზე მოცემული საპროექტო ნიშნული ±0.00 შეესაბამება ახსოლიტურ ნიშნულ 467.35
3. ნახაზი შესრულებულია არასრული მდგომარეობის ანაზომის მიხედვით

GREMIC ჯორჯია
GEORGIAN REAL ESTATE & INVESTMENTS MANAGEMENT COMPANY
შ.პ.ს. „საქართველოს უძრავი ქონებისა და ინვესტიციების მართვის კომპანია"
თბილისი, ვაჟა-ფშაველას გამზირი № 24
ტელ: 220 73 37, 577 30 33 36
mail@gremic.ge www. gremic.ge

დამკვეთი:

შ.პ.ს " სალხინო 93 "

პროექტის სახელწოდება / მისამართი:

მრავალ ფუნქციური კომპლექსი
მეტროს სადგური " ახმეტელის მეტრო" მიმდებარე ტერიტორიაზე

თანამდებობა	გვარი	ხელმოწერა
დირექტორი	ზ. ქანდელაკი	
არქიტექტორი	ბ. წანიძე	
არქიტექტორი		

მასშტაბი		ნახაზი	
თარიღი		სართულის გეგმა + 16.80 ნიშნულზე	
სტადია	ფურცელი		ფურცლები
არქიტექტურული პროექტი			

ფასადი 1 - 14

ფასადი 14 - 1

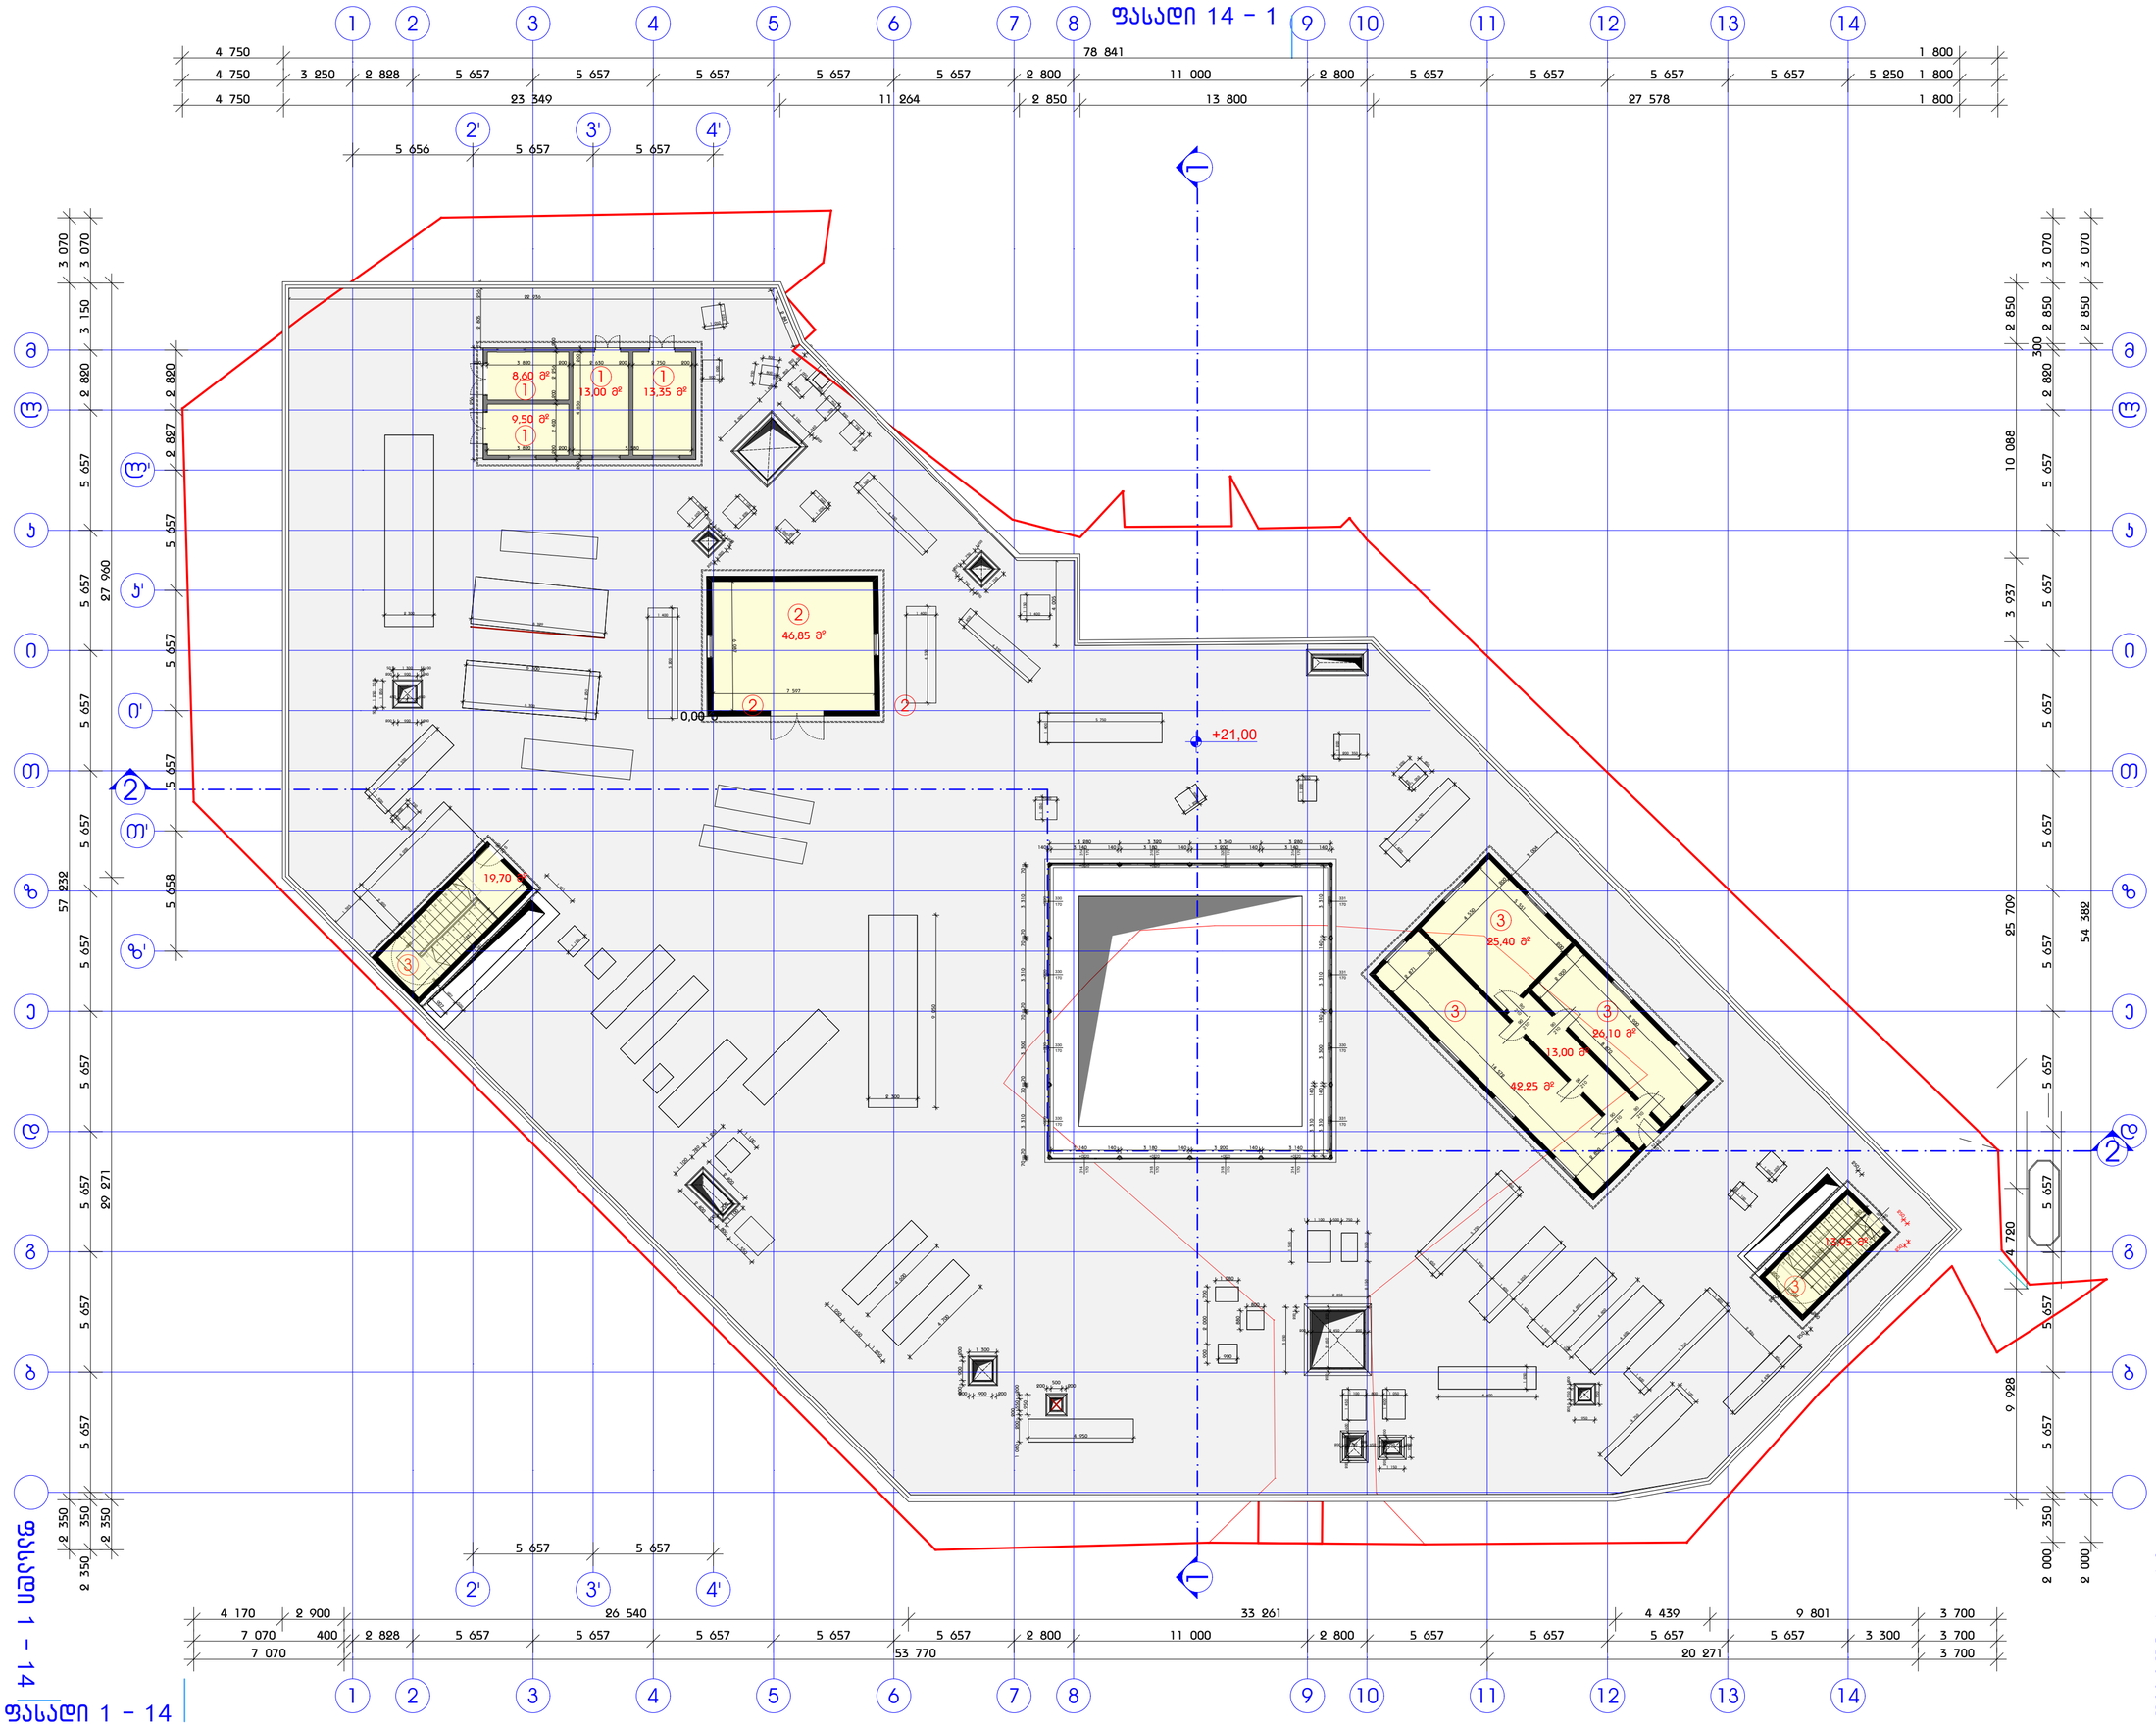

ფორმატი	დაკვეთა №	ფაილის სახელი
A-1		

ექსპლიკაცია:

1	სატრანსფორმატორო	605.05 მ²
2	საგენერატორო	1735.25 მ²
3	ქიბის უჯერდი	39.60 მ²
4	ტექნიკური სათავსი	14.85 მ²
	ჯამური ფართი	2435.20 მ²

კ -2 (განაშენიანების ინტენსივობის საანგარიშო ფართობი)

266,75 მ²

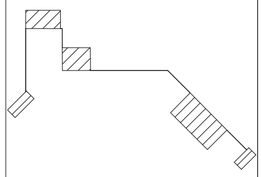

პირობითი აღნიშვნები:

შენიშვნები:

1. ნახაზზე ზომები მოცემულია მილიმეტრებში
2. ნახაზზე მოცემული საპროექტო ნიშნული ±0.00 შეესაბამება აბსოლიტურ ნიშნულ 467.35
3. ნახაზი მხედველობაში არაა მიღებული მიწისპარეშის ანაზომის მონაცემი

GREMIC გრემიკ
GEORGIAN REAL ESTATE & INVESTMENTS MANAGEMENT COMPANY
შ.პ.ს. „საქართველოს უძრავი ქონებისა და ინვესტიციების მართვის კომპანია"
თბილისი, ჯანუგის გამზირი № 24
ტელ: 220 73 37, 577 30 33 36
mail@gremic.ge www.gremic.ge

დამკვეთი:
შ.პ.ს " სალხინო 93 "

პროექტის სახელწოდება / მისამართი:
მრავალ ფუნქციური კომპლექსის მშენებლობა " ბაგებიის მეტროს" მიმდებარე ტერიტორიაზე

თანამდებობა	გვარი	ხელმოწერა
ტრაქტორი	ზ. ქანანავილი	
არქიტექტორი	ბ. წასიძე	
არქიტექტორი		

მასშტაბი		ნახაზი
თარიღი		სართულის გეგმა + 21.00 ნიშნულზე
სტადია	ფურცელი	ფურცლები
არქიტექტურული პროექტი		

ფასადი 14 - 1

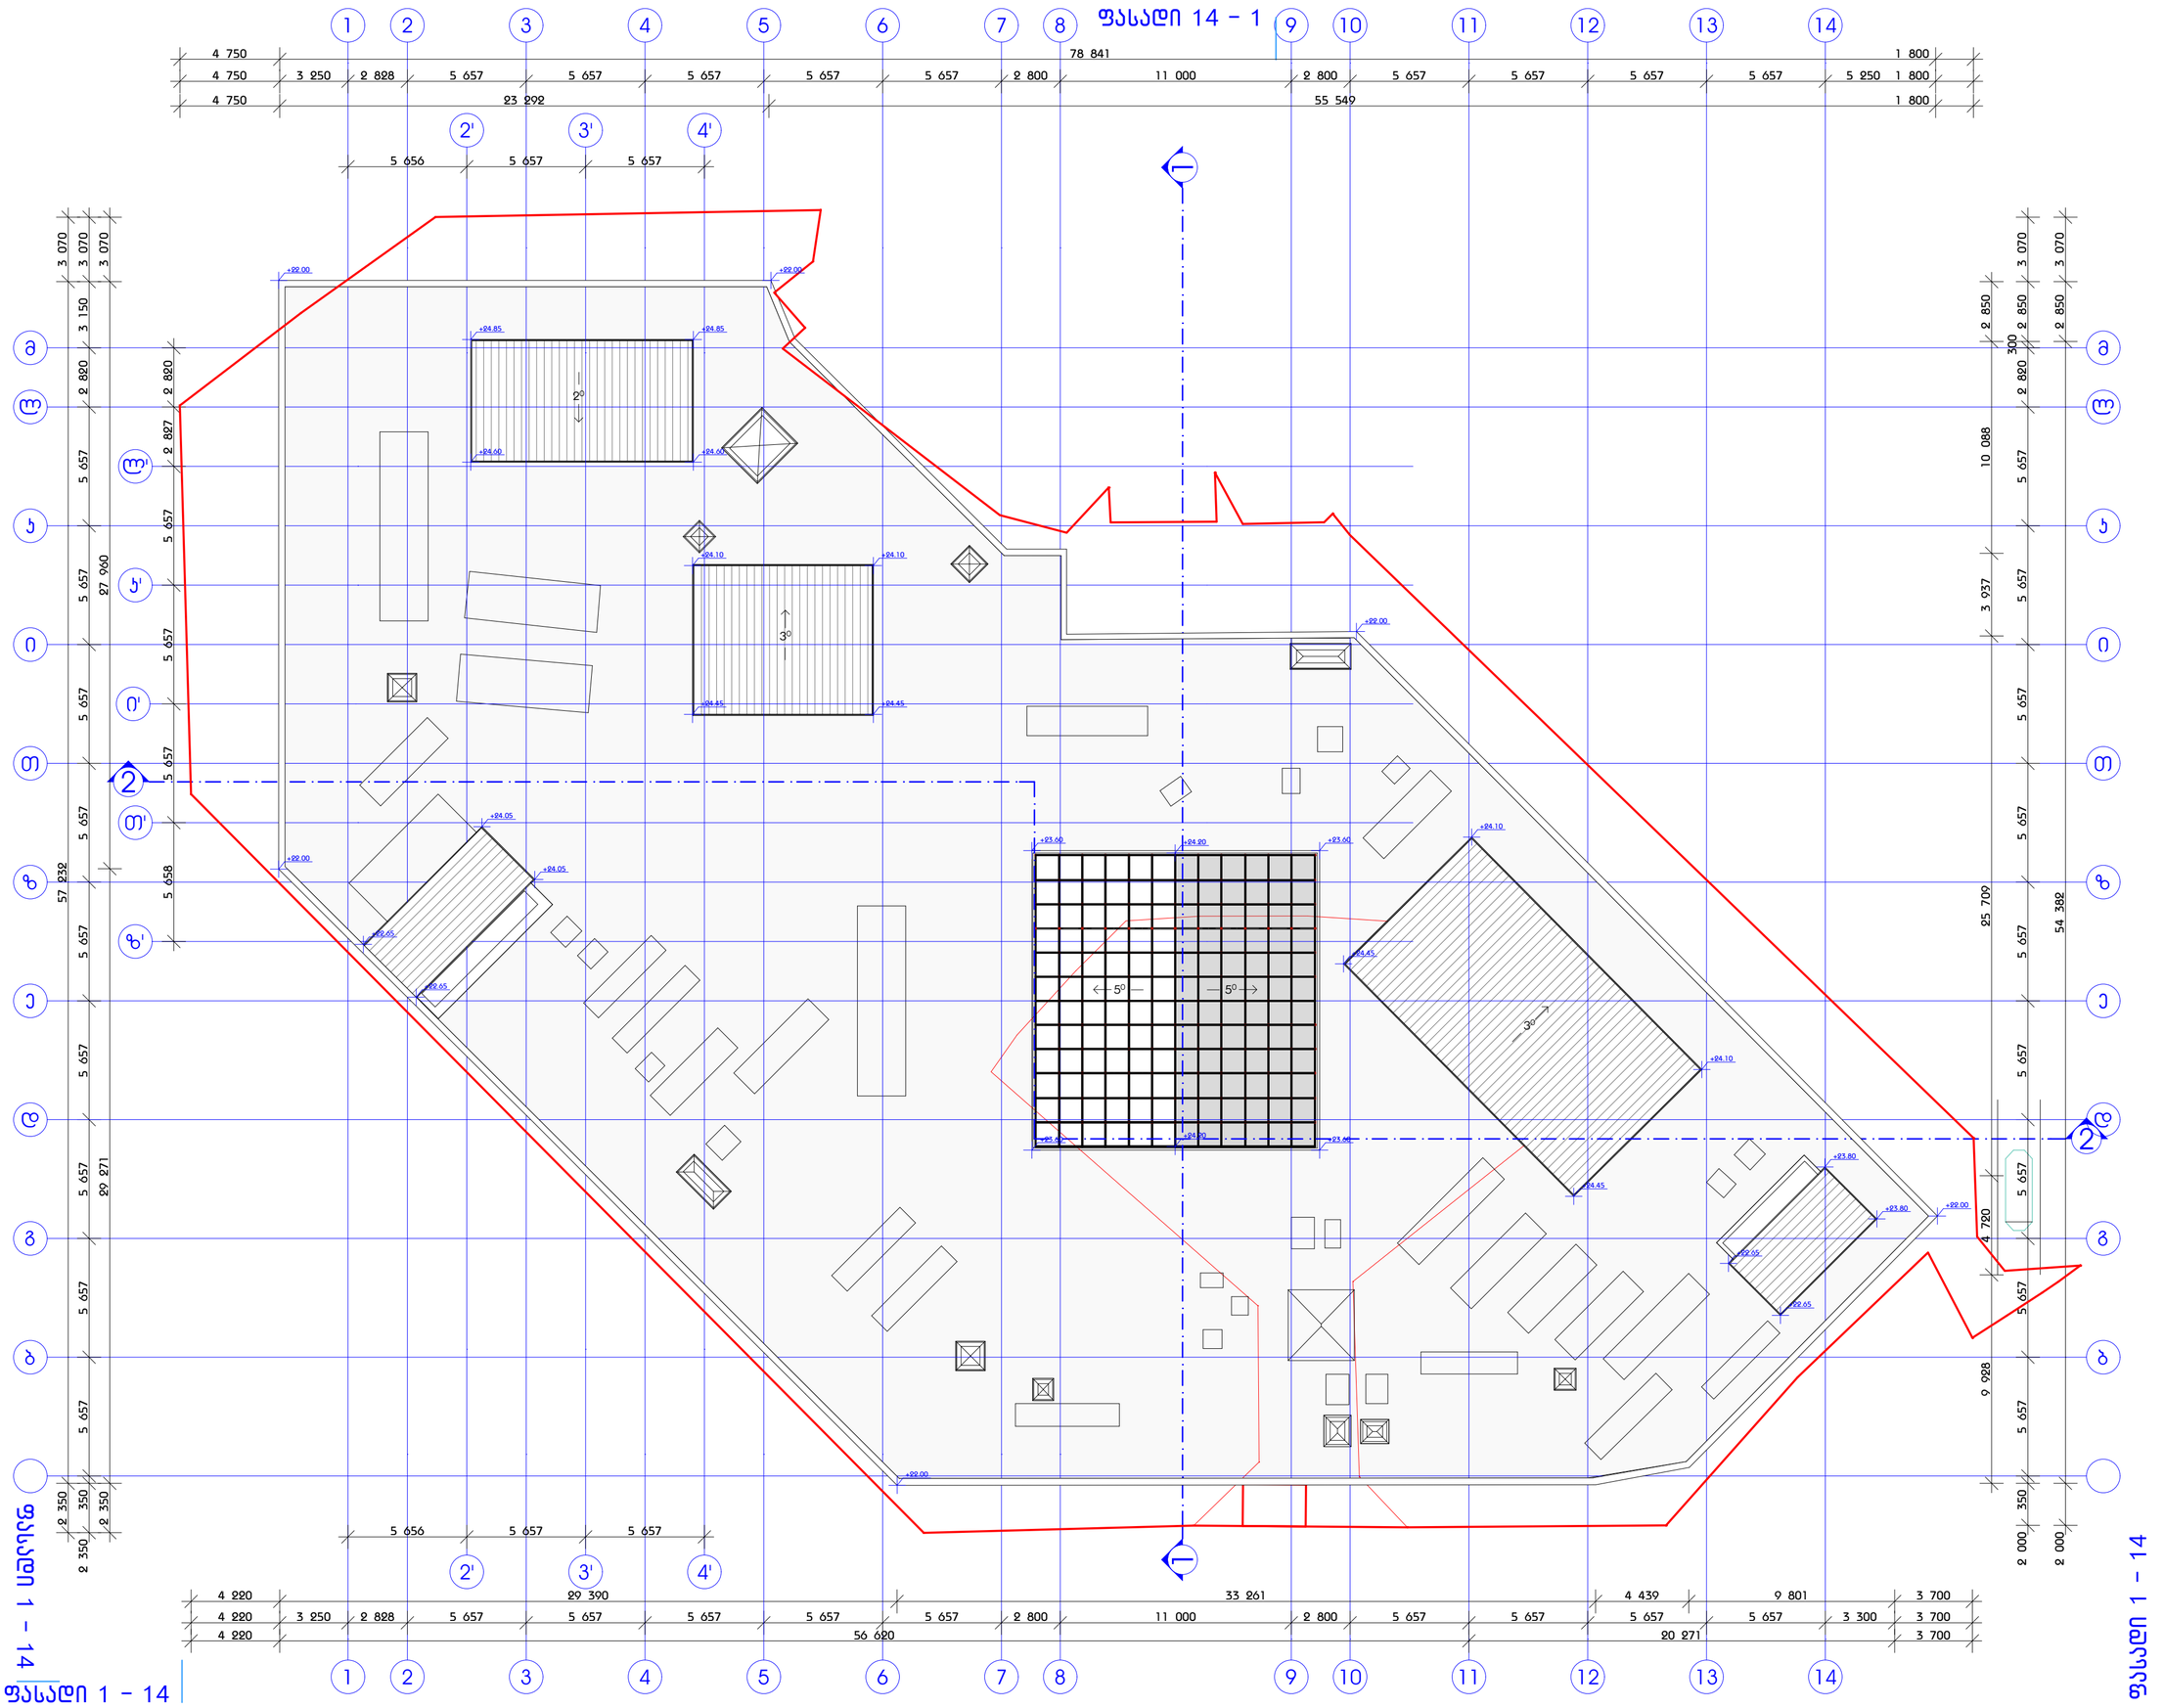

ფორმატი	დაკვეთა №	ფაილის სახელი
A-1		

ექსპლიკაცია:

პირობითი აღნიშვნები:

შენიშვნები:

1. ნახაზზე ზომები მოცემულია მილიმეტრებში
2. ნახაზზე მოცემული სარეპერო ნიშნული ±0.00 შეესაბამება აბსოლიტურ ნიშნულ 467.35
3. ნახაზის შესრულებულია არსებული მდგომარეობის ანაზომის მიხედვით

GREMIC ᲒᲠᲔᲛᲘᲙ
GEORGIAN REAL ESTATE & INVESTMENTS MANAGEMENT COMPANY
შ.პ.ს. საქართველოს უძრავი ქონების და ინვესტიციების მართვის კომპანია
თბილისი, ფაზისის გამზირი № 24
ტელ: 220 73 37, 577 30 33 36
mail@gremic.ge www.gremic.ge

დამკვეთი: შ.პ.ს " სალხინო 93 "

პროექტის სახელწოდება / მისამართი:

მარჯვენ ფუნქციური კომპლექსი მეტროს სადგურ " ახმეტელის თეატრის" მიმდებარე ტერიტორიაზე

შესრულებულია	გვარი	ხელმოწერა
ღრუბლიანი	ზ. ქანანავილი	
არქიტექტორი	ბ. ნანიძე	
არქიტექტორი		

		ნახაზი	
მასშტაბი		გადახურვის გეგმა	
თარიღი			
სტადია	ფურცელი		ფურცლები
არქიტექტურული პროექტი			

ფასადი 1 - 14