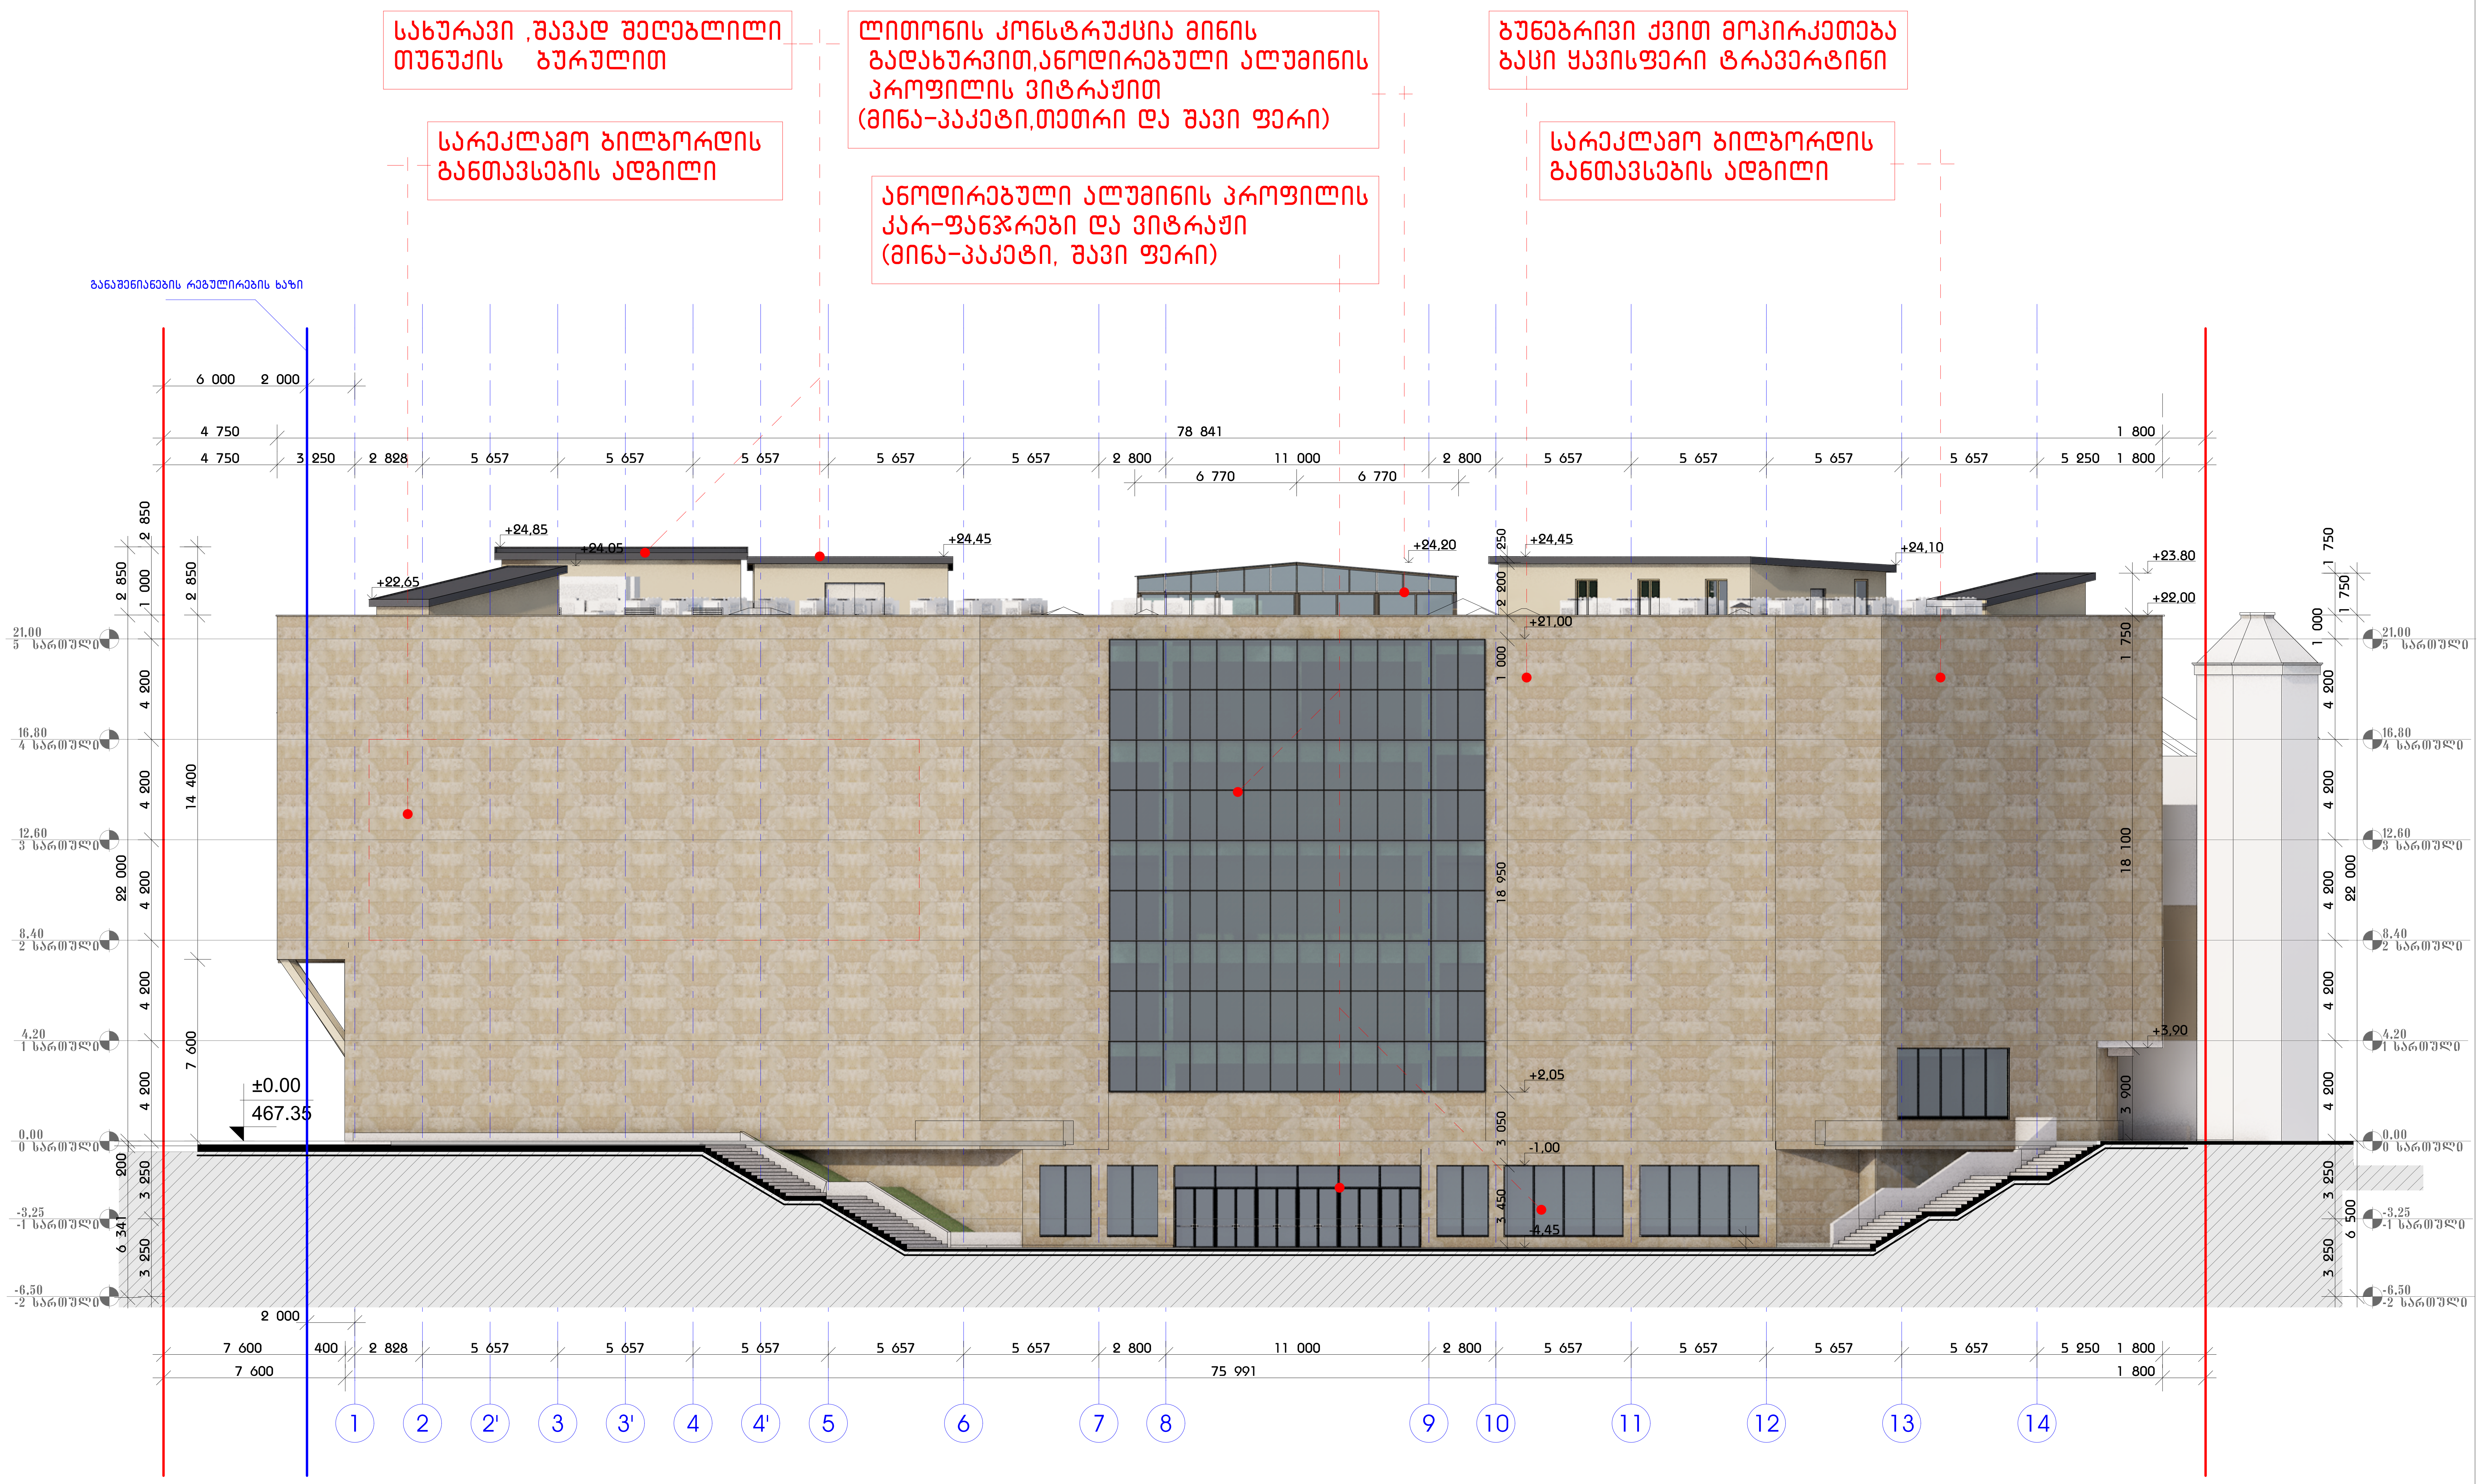

ფორმატი	დაკვეთა №	ფაილის სახელი
A-1		

ექსპლიკაცია:

პირობითი აღნიშვნები:

შენიშვნები:

1. ნახაზზე ზომები მოცემულია მილიმეტრებში
2. ნახაზზე მოცემული საპროექტო ნიშნული ±0.00 შეესაბამება აბსოლიტურ ნიშნულ 467.35
3. ნახაზი შესრულებულია არსებული მდგომარეობის ანაზომის მიხედვით

GREMIC გრემიკ
GEORGIAN REAL ESTATE & INVESTMENTS MANAGEMENT COMPANY
საქართველოს უძრავი ქონებისა და ინვესტიციების მართვის კომპანია

შ.პ.ს. ,,საქართველოს უძრავი ქონებისა და ინვესტიციების მართვის კომპანია"

თბილისი, ყაზბეგის გამზირი № 24
ტელ: 220 73 37, 577 30 33 36

mail@gremic.ge www. gremic.ge

დამკვეთი:
შ.პ.ს " სალხინო 93 "

პროექტის სახელწოდება / მისამართი:

მრავალ ფუნქციური კომპლექსი
მეტროს სადგურ " ახმეტელის თეატრის" მიმდებარე ტერიტორიაზე

თანამდებობა	გვარი	ხელმოწერა
დირექტორი	ზ. ქანანაშვილი	
არქიტექტორი	გ. წასიძე	
არქიტექტორი		

		ნახაზი
მასშტაბი		ფასადი 1 - 14
თარიღი		

სტადია	ფურცელი	ფურცლები
არქიტექტურული პროექტი		

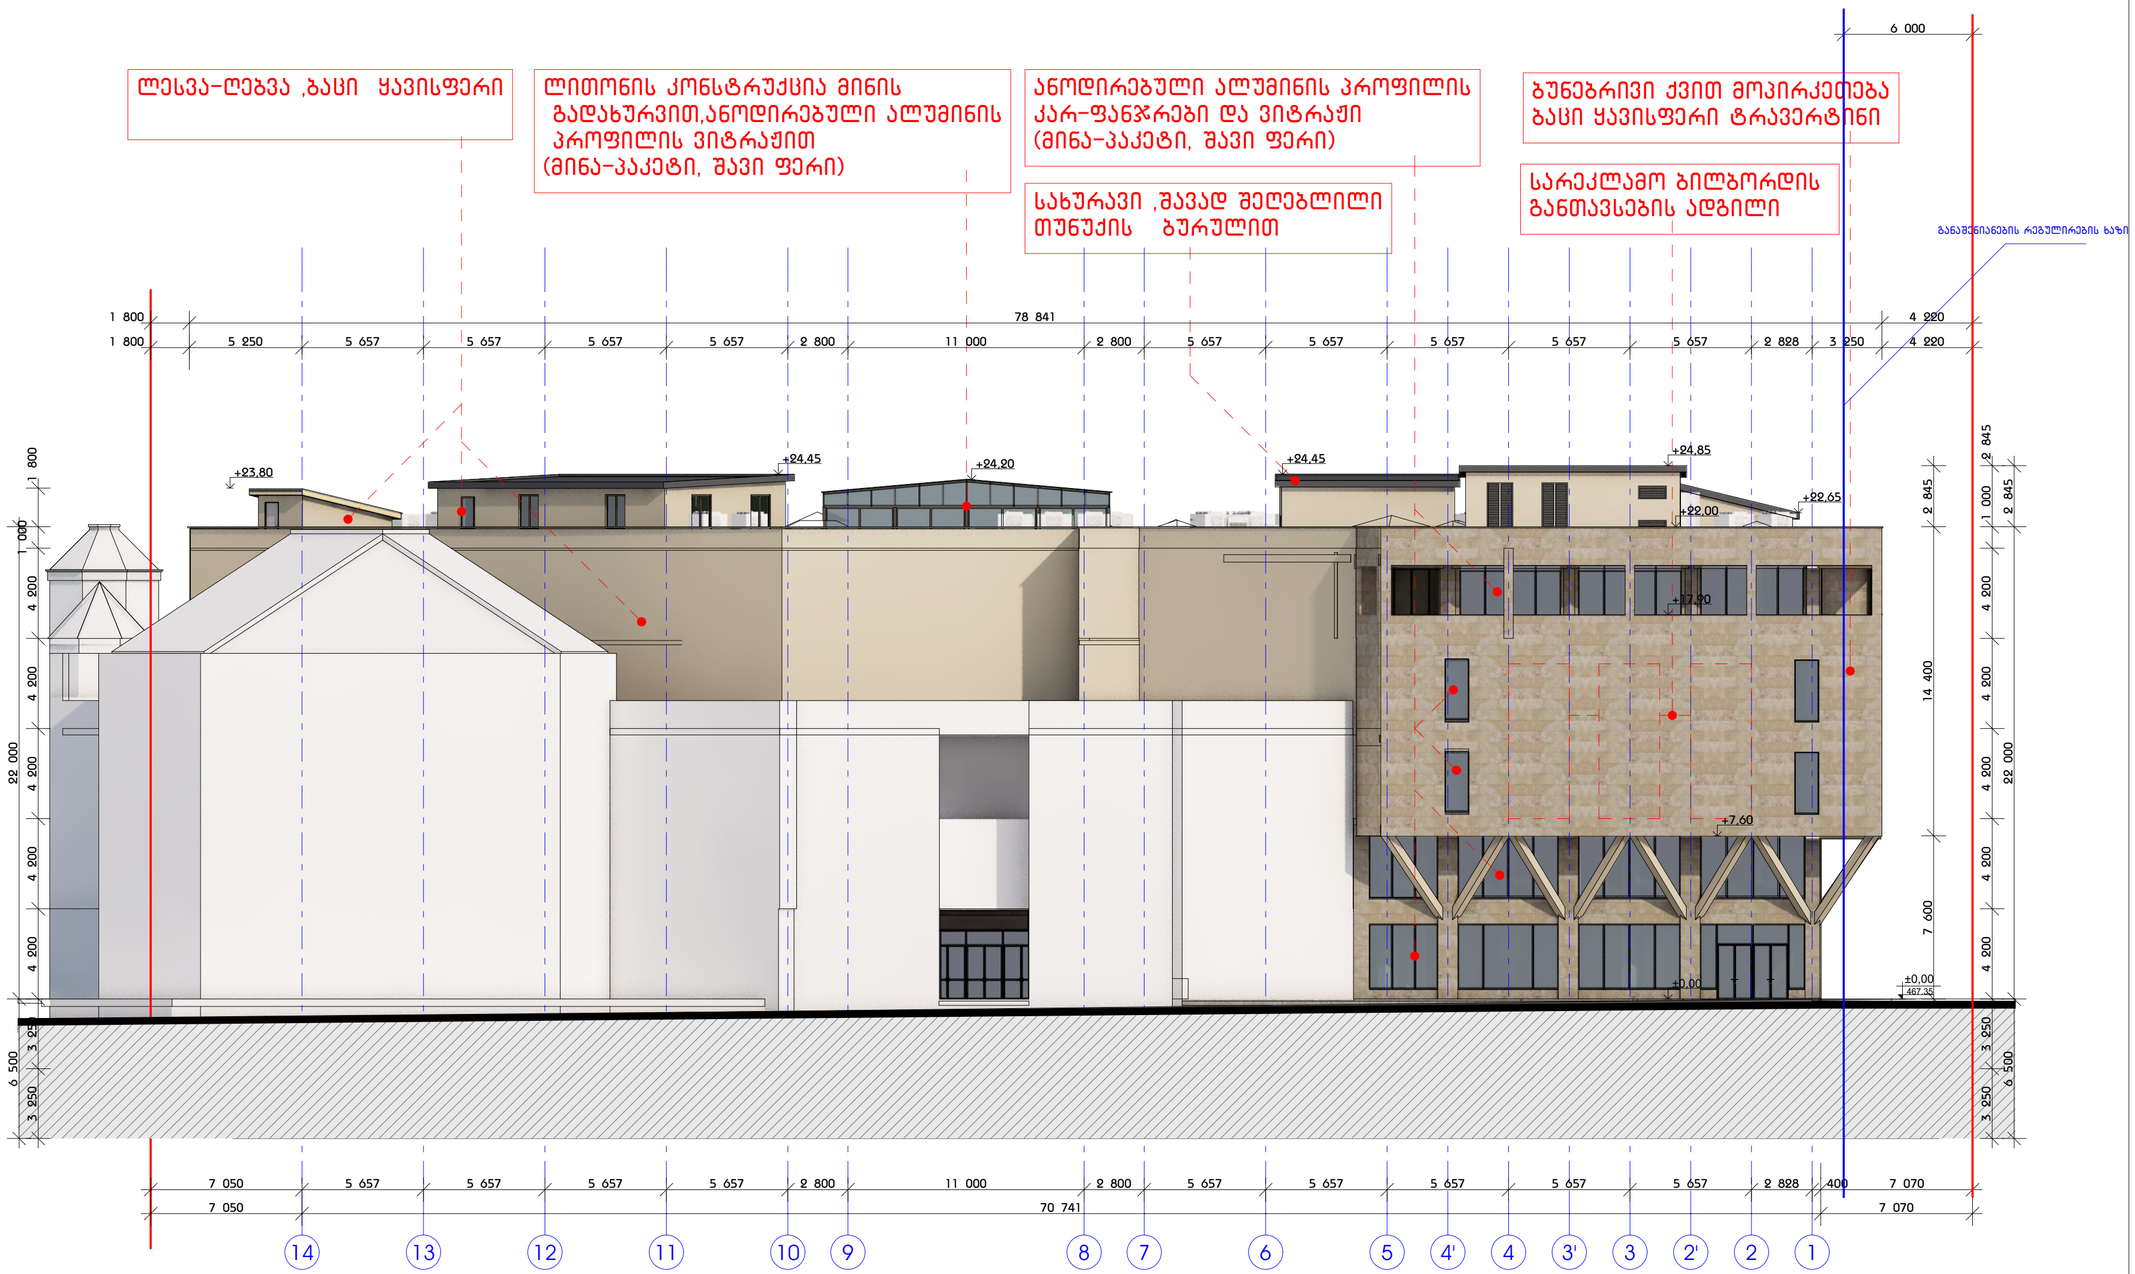

ფორმატი	დაკვეთა №	ფაილის სახელი
A-1		

ექსპლიკაცია:

1212.00 მ²

პირობითი აღნიშვნები:

შენიშვნები:

1. ნახაზზე ზომები მოცემულია მილიმეტრებში
2. ნახაზზე მოცემული საკრედატო ნიშნული ±0.00 შეესაბამება აბსოლიტურ ნიშნულ 467.35
3. ნახაზის შესრულებულია არსებული მდგომარეობის ანაზომის მიხედვით

GREMIC მრჩეველი
GEORGIAN REAL ESTATE & INVESTMENTS MANAGEMENT COMPANY
შ.პ.ს. საქართველოს უძრავი ქონების და ინვესტიციების მართვის კომპანია
თბილისი, ჯაზების გამზირი № 24
ტელ: 220 73 37, 577 30 33 36
mail@gremic.ge www.gremic.ge

დამკვეთი:
შ.პ.ს " სალხინო 93 "

პროექტის სახელწოდება / მისამართი:
მრავალ ფუნქციური კომპლექსი მეტროს სადგური "ავლაბრის მეპატრის" მიმდებარე ტერიტორიაზე

თანამდებობა	გვარი	ხელმოწერა
დირექტორი	ზ. ქანანავილი	
არქიტექტორი	ბ. ნასიძე	
არქიტექტორი		

		ნახაზი
მასშტაბი		ფასადი 14 - 1
თარიღი		
სტადია	ფურცელი	ფურცლები
არქიტექტურული პროექტი		

სარეკლამო ბილბორდის განთავსების ადგილი

გუნებრივი ქვით მოპირკეთება ბაცი ყავისფერი ტრავერტინი

ლესვა-ღებვა ,ბაცი ყავისფერი

სახურავი ,შავად შეღებლილი თუნუქის ბურულით

განაშენიანების რეგულირების ზაზი

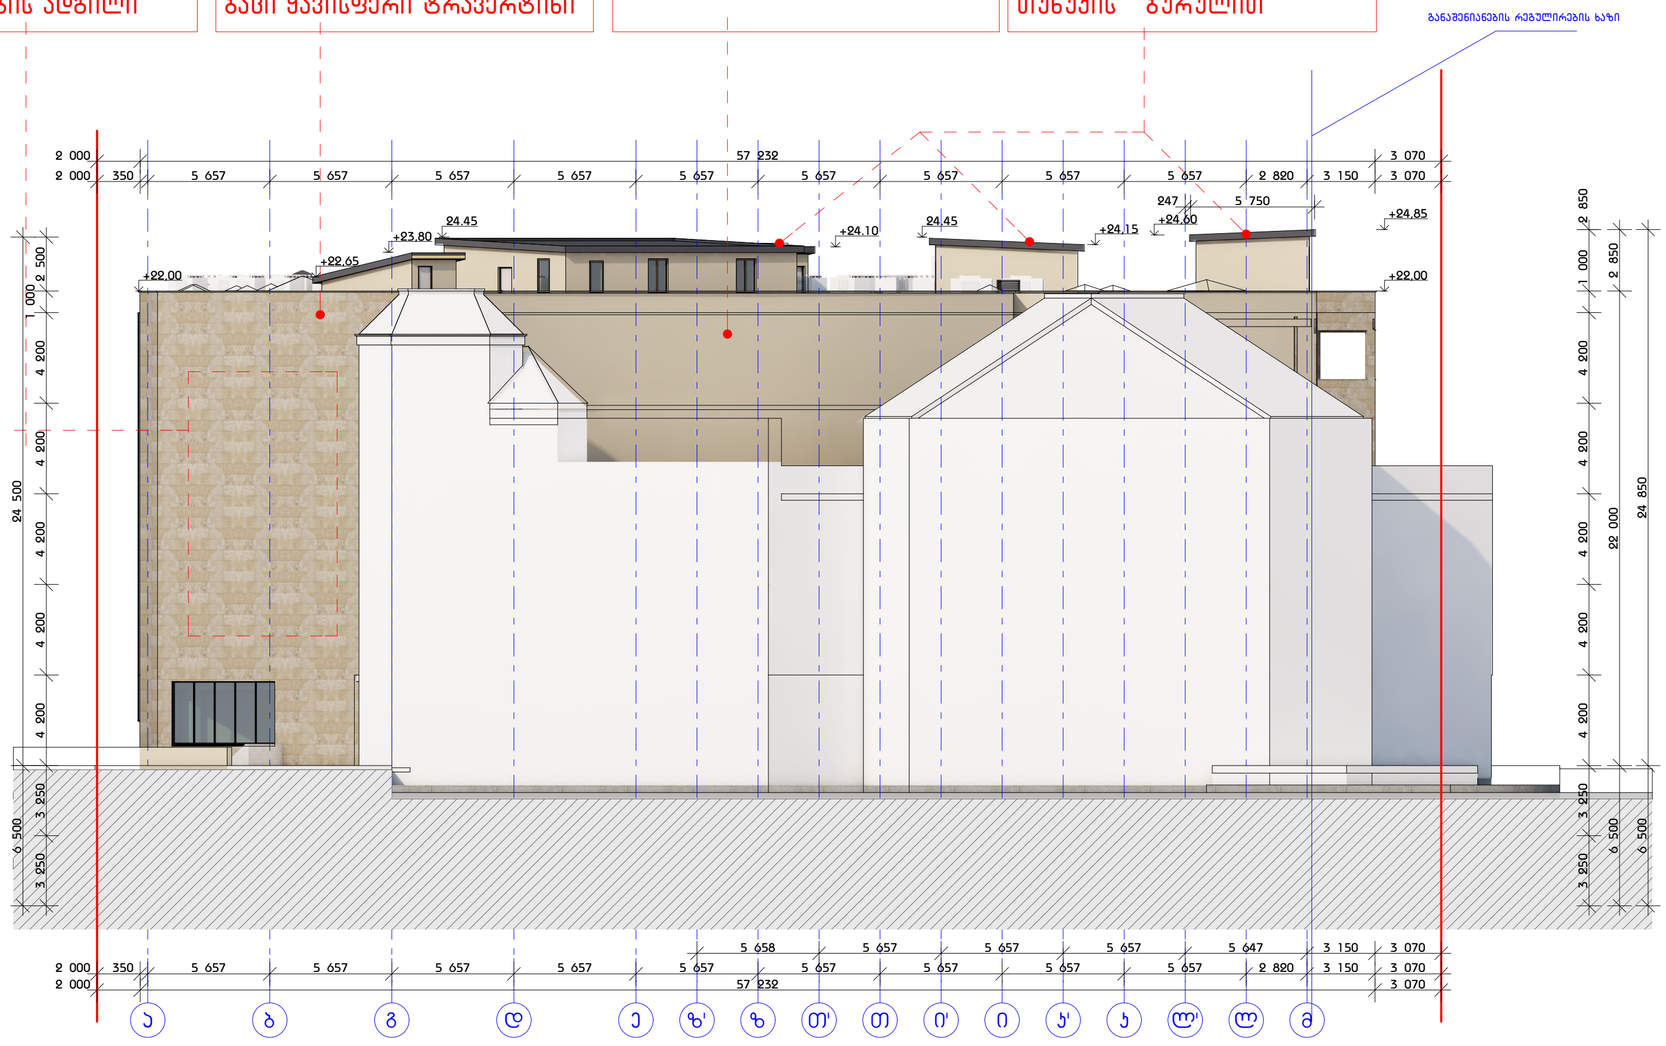

ფორმატი	დაკვეთა №	ფაილის სახელი
A-1		

ექსპლიკაცია:

1212.00 მ²

პირობითი აღნიშვნები:

შენიშვნები:

1. ნახაზზე ზომები მოცემულია მილიმეტრებში
2. ნახაზზე მოცემული საპროექტო ნიშნული ±0.00 შეესაბამება აბსოლიტურ ნიშნულ 467.35
3. ნახაზის შესრულებულია არქიტექტ. ანდრია ბაქრაძის პროექტის მიხედვით

GREMIC
GEORGIAN REAL ESTATE & INVESTMENTS MANAGEMENT COMPANY
შ.პ.ს. „საქართველოს ქარავან ქონებისა და ინვესტიციების მართვის კომპანია"
თბილისი, ჯანბაზების გამზირი № 24
ტელ: 220 73 37, 577 30 33 36
mail@gremic.ge www. gremic.ge

დამკვეთი:
შ.პ.ს " სალხინო 93 "

პროექტის სახელწოდება / მისამართი:
მრავალ ფუნქციური კომპლექსის მეტროს სადგურ " ახმეტელის თეატრის" მიმდებარე ტერიტორიაზე

თანამდებობა	გვარი	ხელმოწერა
დირექტორი	ზ. ქანანაშვილი	
არქიტექტორი	ბ. წასიძე	
არქიტექტორი		

მასშტაბი		ნახაზი
თარიღი		ფასადი ა - გ
სტადია	ფურცელი	ფურცლები
არქიტექტურული პროექტი		

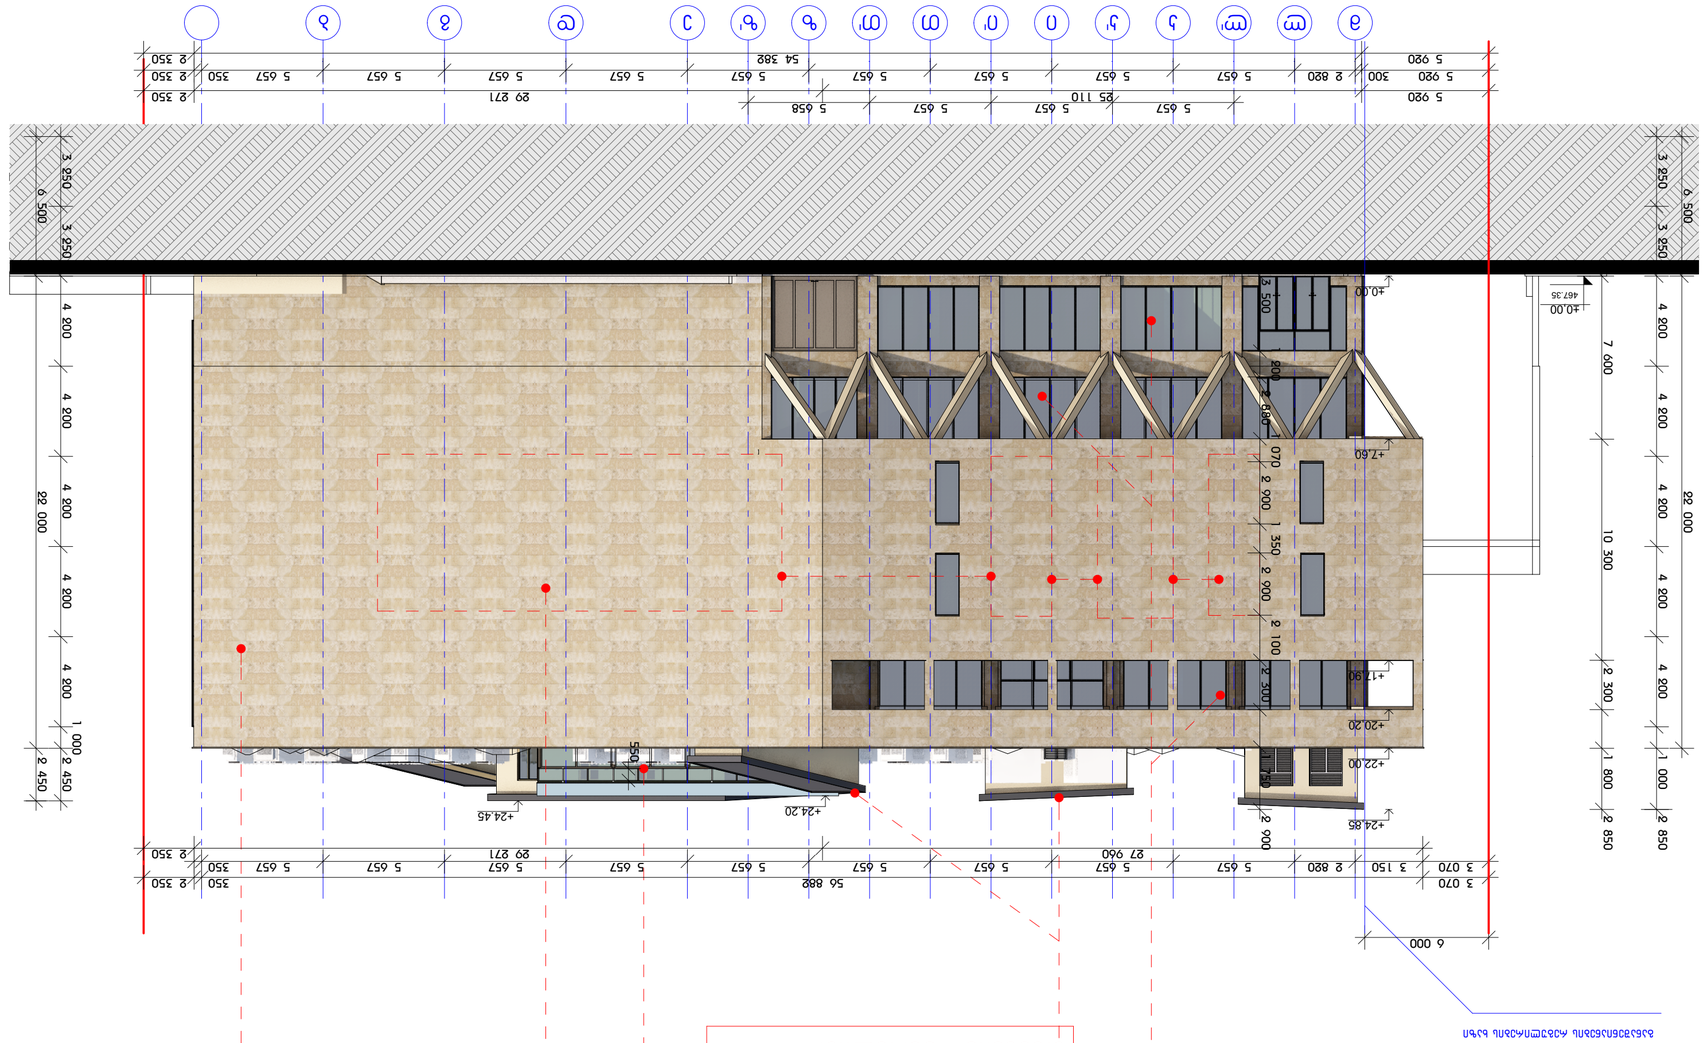

ბინის ნომრის მითითება ნაგებობის ფასადის ნაწილზე (ფრონტონი, ფასადი 1-1, ფასადი 2-2 და ფასადი 3-3)

ნაგებობის ფასადის ნაწილზე ფანჯრების, კარების, ბინის ნომრის და ვენტილაციის ხვრელების განლაგება (ფასადი 1-1, ფასადი 2-2 და ფასადი 3-3)

ნაგებობის ფასადის ნაწილზე ფანჯრების, კარების, ბინის ნომრის და ვენტილაციის ხვრელების განლაგება (ფასადი 4-4)

შემსრულებელი	ს. ჯანაშია	
ხელმძღვანელი	ნ. ჩხეიძე	
კონსულტანტი		
კონტროლიორი		
ავტორის ზედამხედველობა		
პროექტის მენეჯერი		

ფასადები 3 – 3

პროექტი		
ნახატის		
ფორმატი		

შპს „გრემიკ ჯორჯია“		