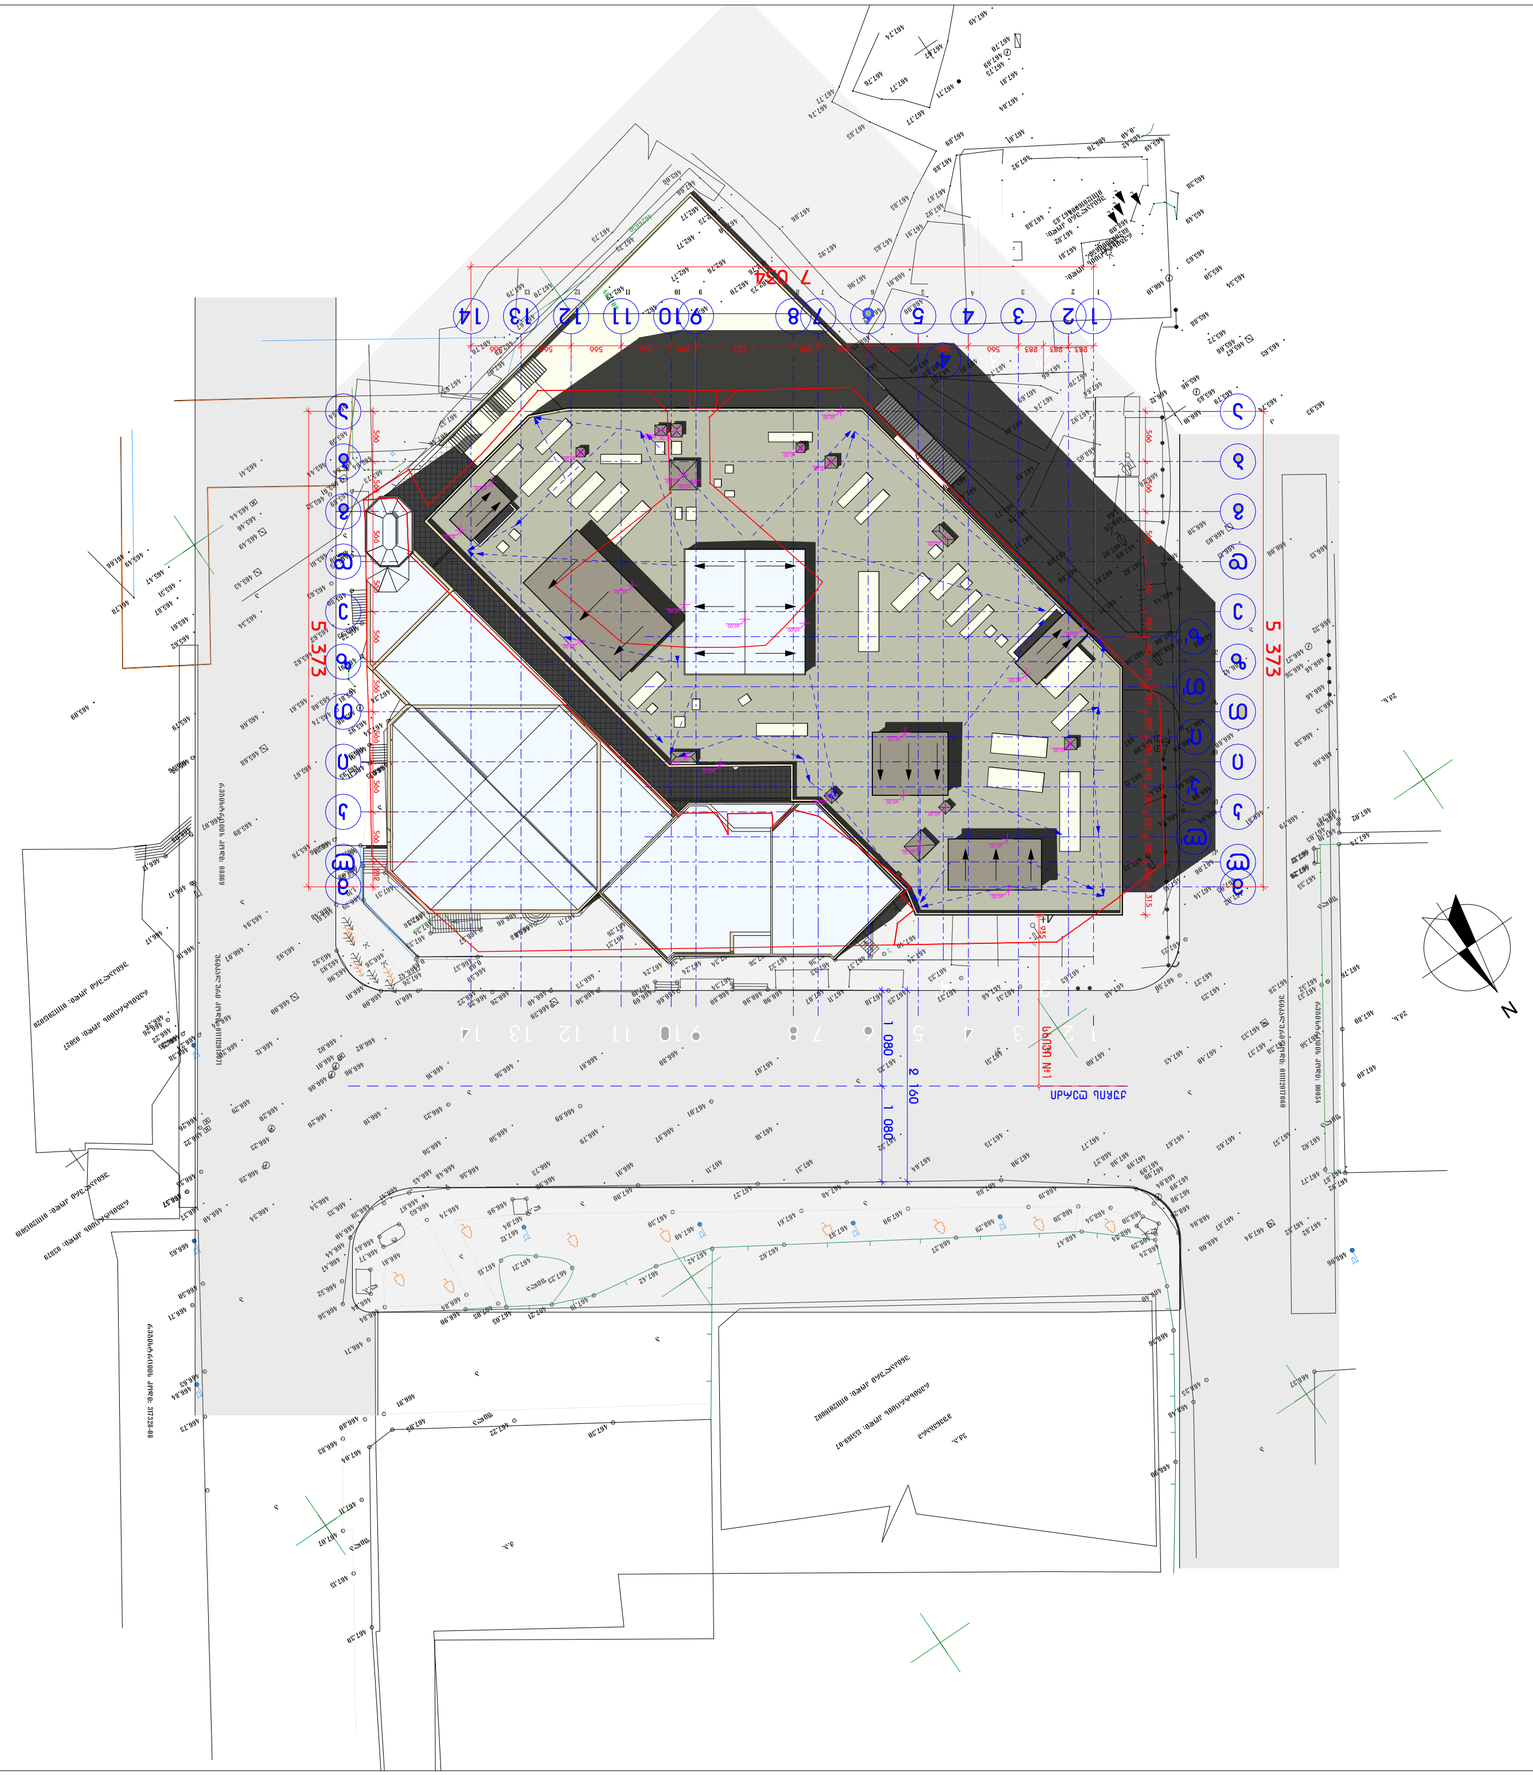
7 054
5 373
5 373
2 160
1 080
1 080
1 080

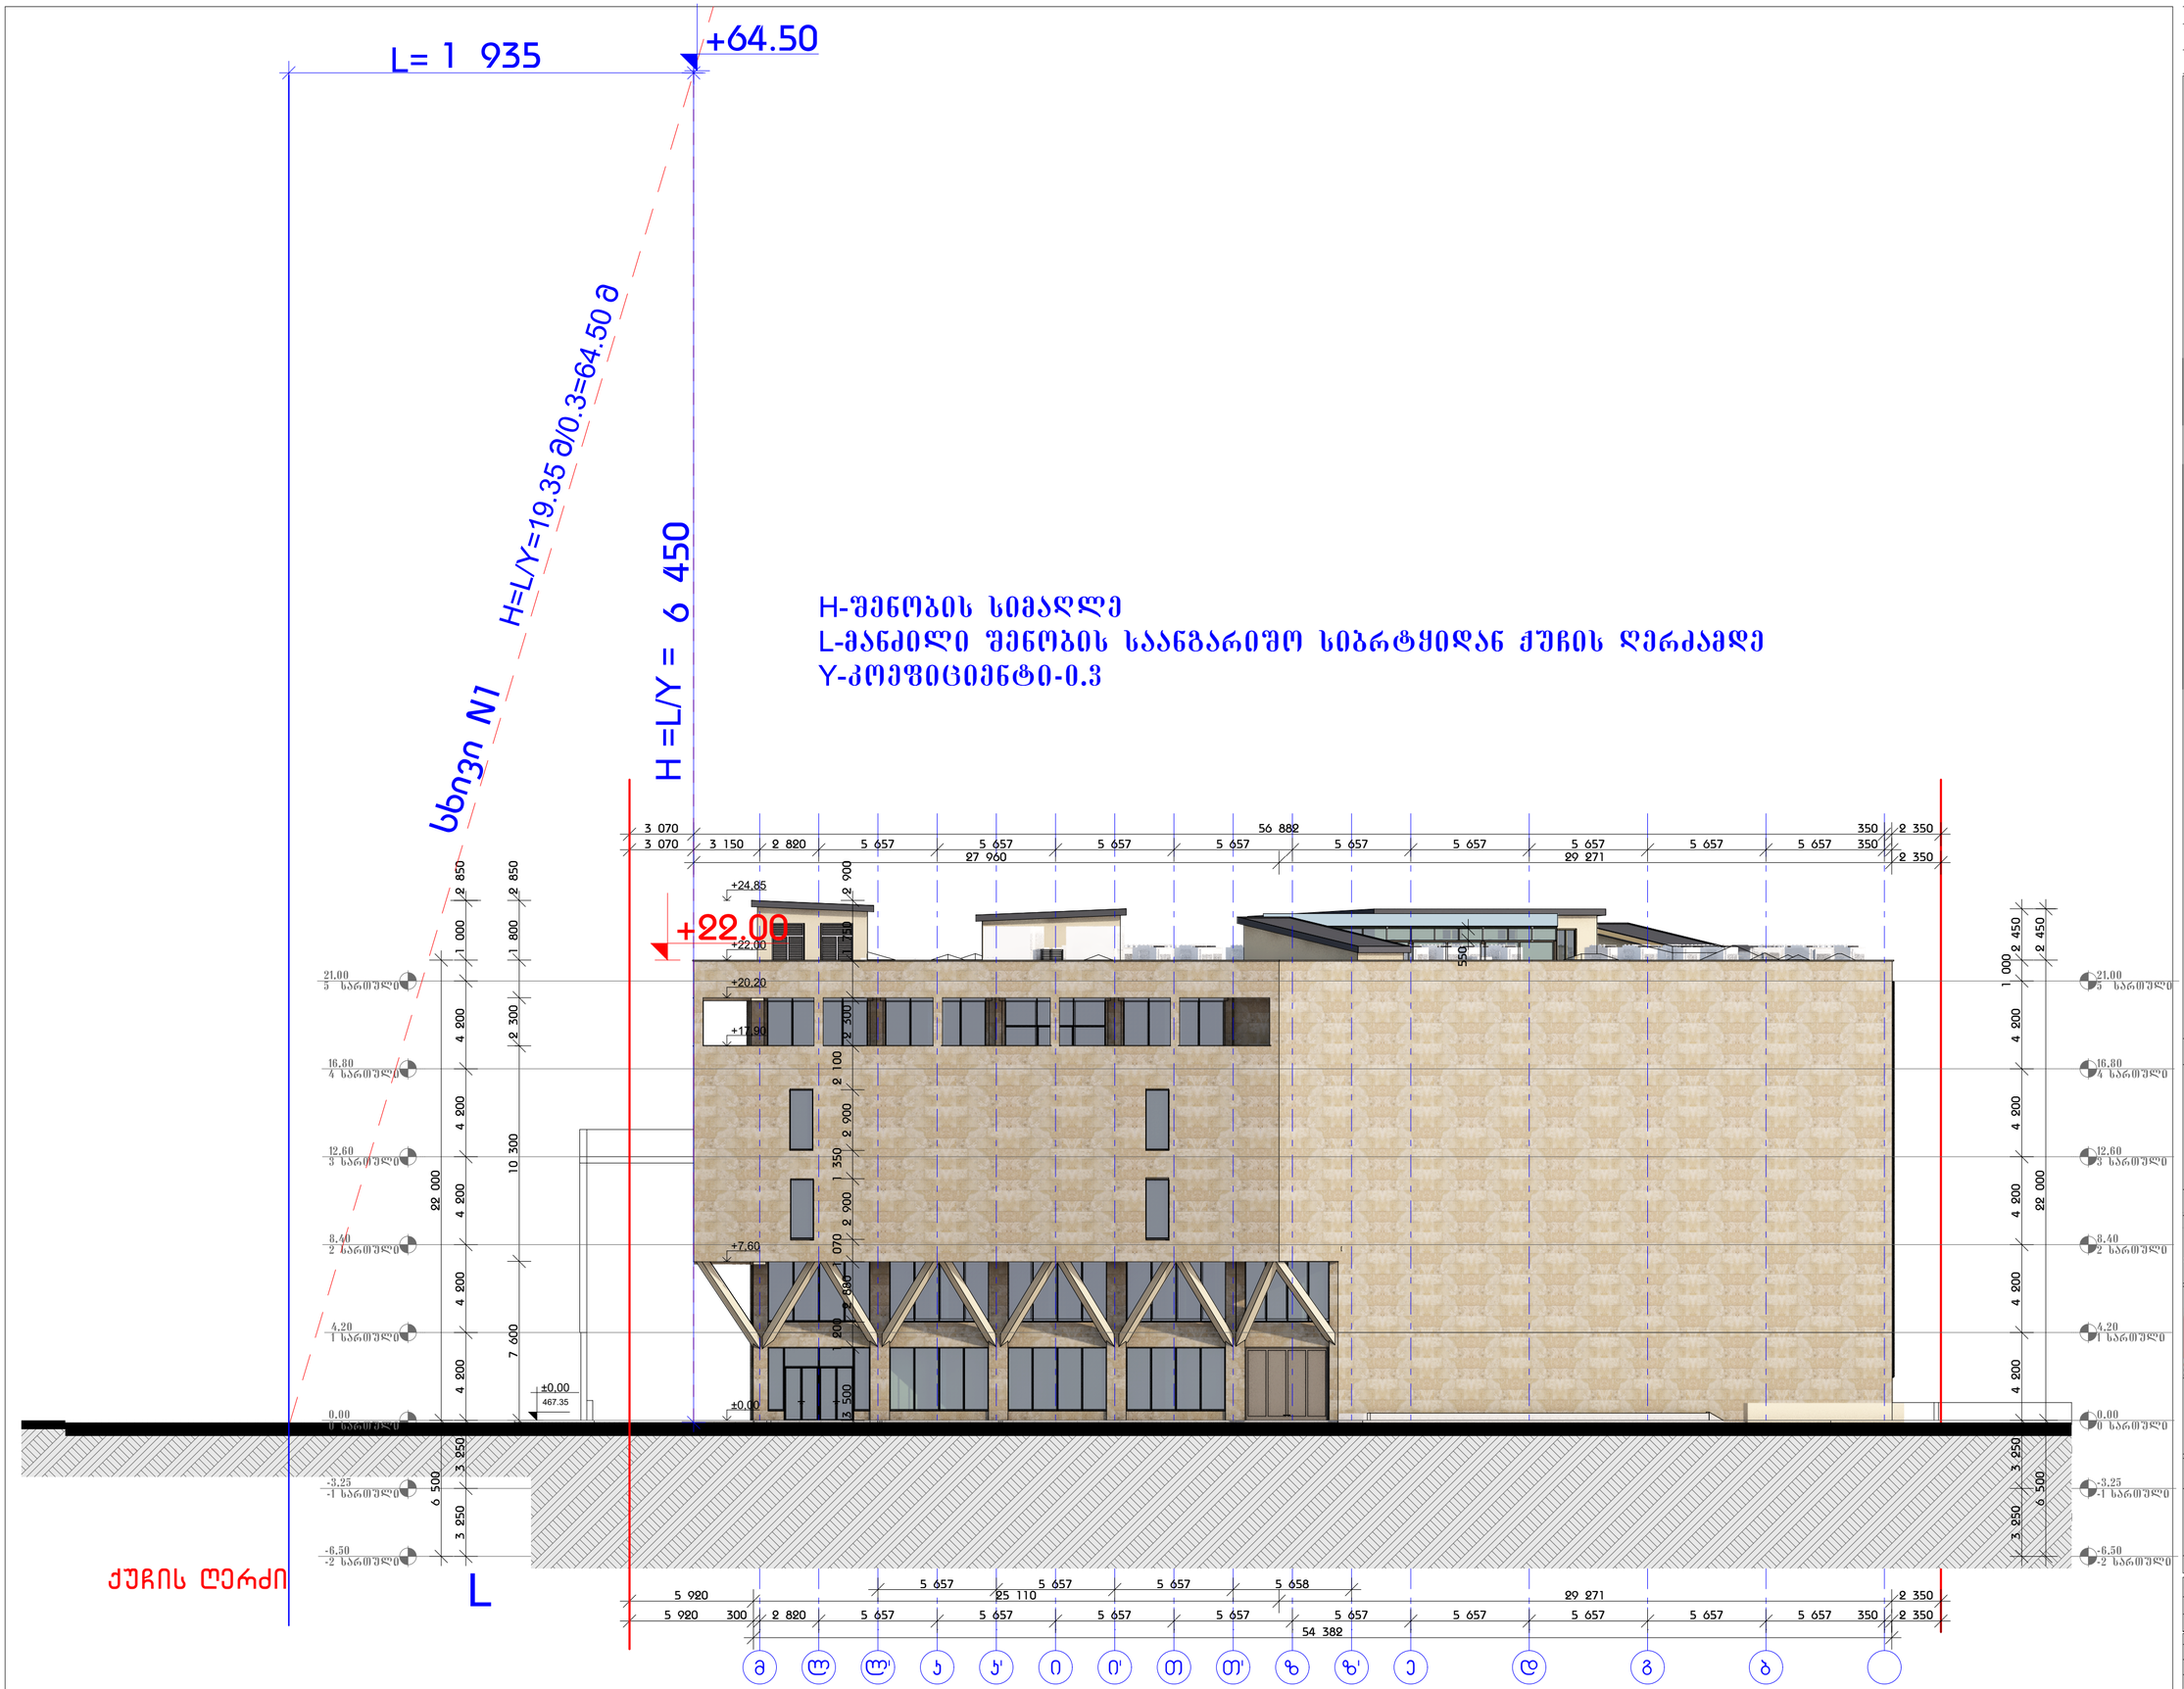

ფორმატი	დაკვეთა №	ფაილის სახელი
A-1		

ექსპლიკაცია:

პირობითი აღნიშვნები:

შენიშვნები:

1. ნახაზზე ზომები მოცემულია მილიმეტრებში
2. ნახაზზე მოცემული საპროექტო ნიშნული ±0.00 შეესაბამება აბსოლიტურ ნიშნულ 467.35
3. ნახაზის შესრულებელმა პირებულმა მშენებლობის ხარისხზე პასუხისმგებლობით

GREMIC ბრემიკ
GEORGIAN REAL ESTATE & INVESTMENTS MANAGEMENT COMPANY
საქართველოს უძრავი ქონების და ინვესტიციების მართვის კომპანია

შ.პ.ს. საქართველოს
უძრავი ქონების და ინვესტიციების
მართვის კომპანია"

ოსპილისი, ვაჩნაძის გამზირი № 24
ტელ: 220 73 37, 577 30 33 36

mail@gremic.ge www.gremic.ge

დამკვეთი:
შ.პ.ს " სალხინო 93 "

პროექტის სახელწოდება / მისამართი:

მრავალ ფუნქციური კომპლექსი
მეტროს სადგურ " ახმეტელის მოედანთან" მიმდებარე
ტერიტორიაზე

მასშტაბი	გვერდი	ხელმოწერა
დირექტორი	ზ. კანკანაშვილი	
არქიტექტორი	ბ. წანიძე	
არქიტექტორი		

მასშტაბი		ნახაზი
თარიღი		სიმაღლის სქემა
სტადია	ფურცელი	ფურცლები
არქიტექტურული პროექტი		