გაცნობის თარიღი	გაცემის თარიღი
17.07.2014	15.07.2014

განხილვის საგანი :	აუქციონის ფორმით ქონების შეძენა
დაინტერესებული პირი :	ელდარ ნეფარიძე 01001012500
წარმოების საფუძველი :	განცხადება №: QN1235716
გასაჩივრების წესი :	გაცნობიდან ერთი თვის ვადაში, ქ. თბილისის საქალაქო სასამართლოში (მისამართი: ქ. თბილისი, დავით აღმაშენებლის ხეივანი, მე-12 კმ. №6)
აქტის მოქმედების ვადა :	აქტი ძალაშია გამოქვეყნებისთანავე

სააგენტოს გადაწყვეტილება № QN1235716

ქ. თბილისში, ვაზისუბნის დასახლება, კვაჭანტირაძის ქუჩის მიმდებარედ არსებული 160 კვ.მ მიწის ნაკვეთის (საკადასტრო კოდი: 01.17.10.001.076) კანონით დადგენილი ფორმით განკარგვა ამ ეტაპზე ქონების მართვის სააგენტოს შესაძლებლად არ მიაჩნია, ვინაიდან დაინტერესებაში არსებული ტერიტორია დაგეგმარებულია როგორც ფეხით მოსიარულეთა გადასასვლელი სივრცე.

საფუძველი:
ქ.თბილისის მთავრობის 2010 წლის 30 მარტი #08.32.412 დადგენილება
''ქ.თბილისის მერიის საჯარო სამართლის იურიდიული პირი – ქონების მართვის სააგენტოს შექმნისა და მისი წესდების (დებულების) დამტკიცების შესახებ''

1:500

გენგეგმა

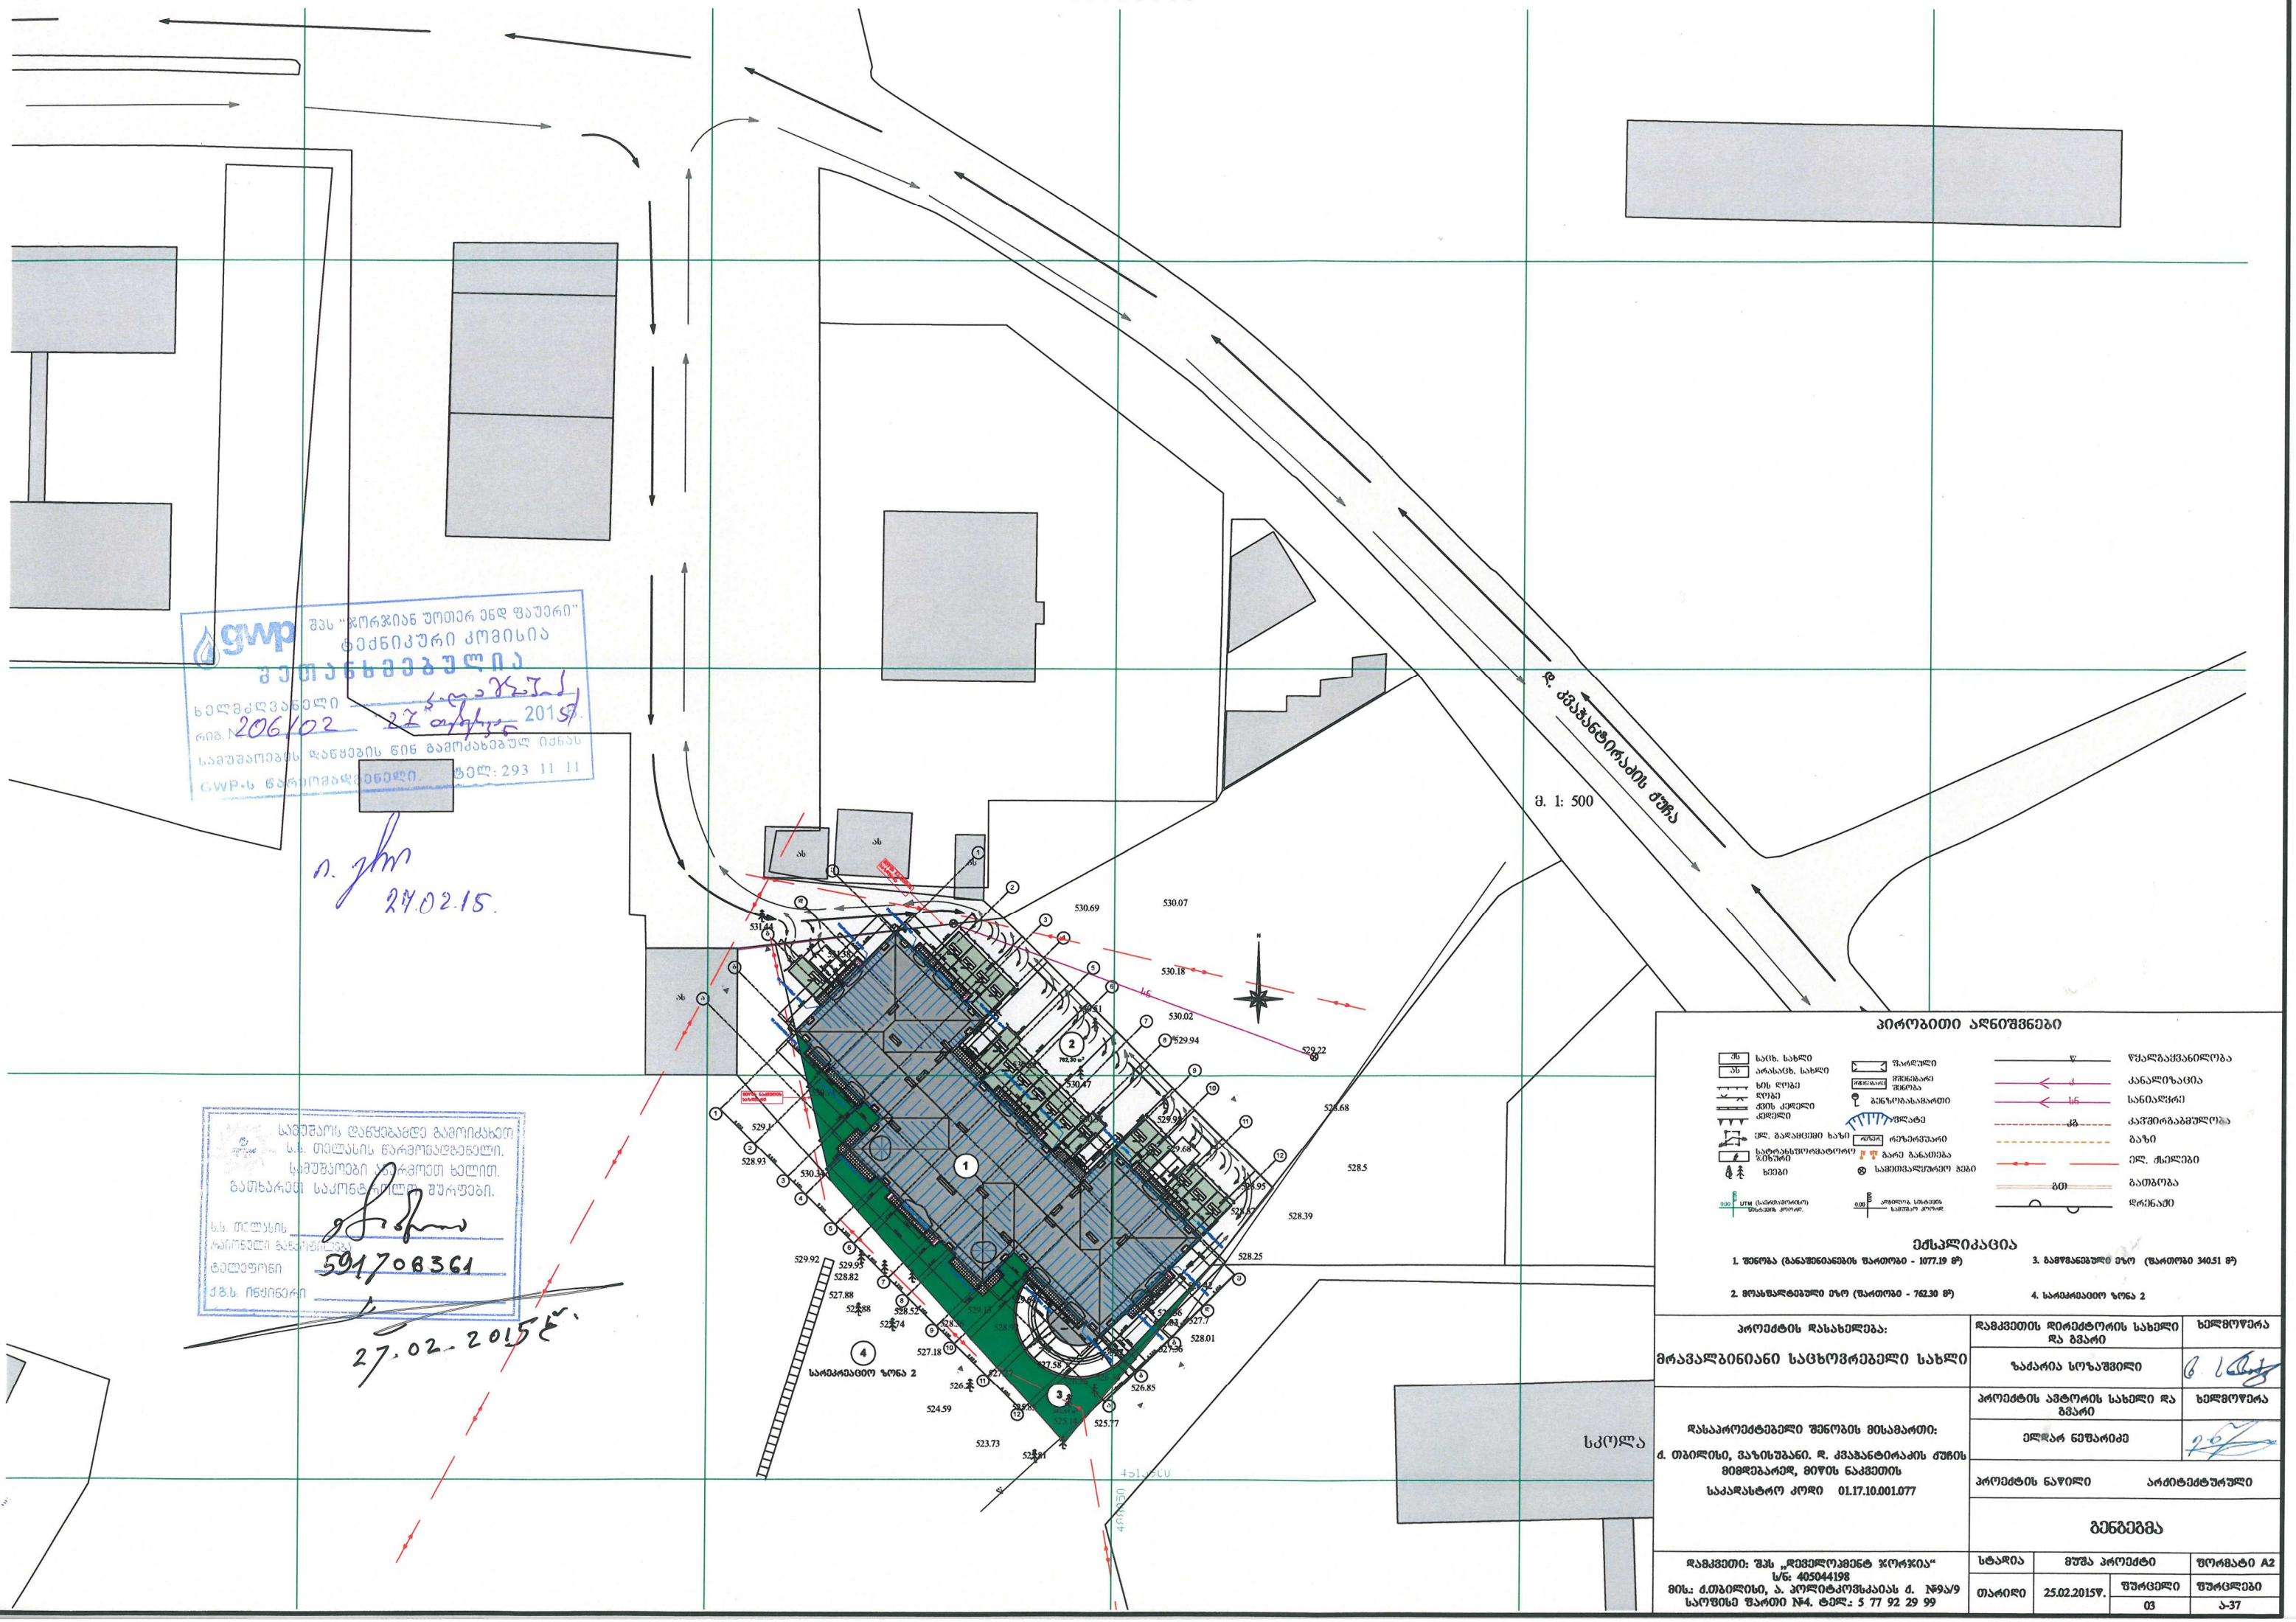

gwp

შპს "ჯორჯიან უოთერ ენდ ფაუერი"
ტექნიკური კომისია
ვერთანხმებულია
ხელმძღვანელი
რიგ. № 206/02 27 თებერვალი 2015წ.
სამუშაოების დაწყების წინ გამოძახებულ იქნას
GWP-ს წარმომადგენელი. ტელ: 293 11 11

ი. ჯო
24.02.15.

სამუშაოს დაწყებამდე გამოიძახეთ
ს.ს. თელასის წარმომადგენელი.
სამუშაოები აკრძალულია ხელით.
გამოკვეთილ საკონტროლო შურფები.
ს.ს. თელასის
ოპერატიული განყოფილება
ტელეფონი 591708361
ქმნ. ინჟინერი
27.02.2015წ.

პირობითი აღნიშვნები

ახ	საცხ. სახლი	შარდული	წყალგაყვანილობა
ახ	არასაცხ. სახლი	შენობა-ნაგებობის შენობა	კანალიზაცია
	ხის ღობე		სანიაღვრე
	ქვის ქანდილი ქანდილი	ბენზოგასამართი	კაშხალგამყოლობა
	ელ. გადამცემი ხაზი	ასფალტი	გაზი
	სატრანსფორმატორო ჯიხური	რეზერვუარი	ელ. ქსელები
	ხეები	ბარე განათება	გათბობა
	UTM (საკოორდინატო) ზომების კოეფ.	სამშენებლო ბენზი	დრენაჟი
		ადგილის სამშენებლო კოეფ.	

ექსპლიკაცია

1. შენობა (განაშენიანების ზართობი - 1077.19 მ²)
2. მოსახლებული ზონა (ზართობი - 762.30 მ²)
3. განაშენიანული ზონა (ზართობი 340.51 მ²)
4. სარეკრეაციო ზონა 2

პროექტის დასახელება: მრავალბინიანი საცხოვრებელი სახლი	დამკვეთის დირექტორის სახელი და გვარი	ხელმოწერა
	ზაზარია სოზაშვილი	
დასაპროექტებელი შენობის მისამართი: ქ. თბილისი, ვაზისუბანი. ზ. ძმებანთირაძის ქუჩის მიმდებარედ, მიწის ნაკვეთის საკადასტრო კოდი 01.17.10.001.077	პროექტის ავტორის სახელი და გვარი	ხელმოწერა
	ელდარ ნეშარიძე	
	პროექტის ნაწილი	არქიტექტურული
	გენგეგმა	
დამკვეთი: შპს „ჯეოელოკომენტ ჯორჯია" ს/ნ: 405044198 მის.: ქ.თბილისი, ა. პოლიტკოვსკაიას ქ. №9ა/9 საოფისე ზართო №4. ტელ.: 5 77 92 29 99	სტადია: მუშა პროექტი	შორმატი A2
	თარიღი 25.02.2015წ.	შურცელი 03 / შურცლები ა-37

საქართველოს ეროვნული არქივის ცენტრალური სახელმწიფო არქივი