მიწის ნაკვეთის საკადასტრო აზომვითი ნახაზი

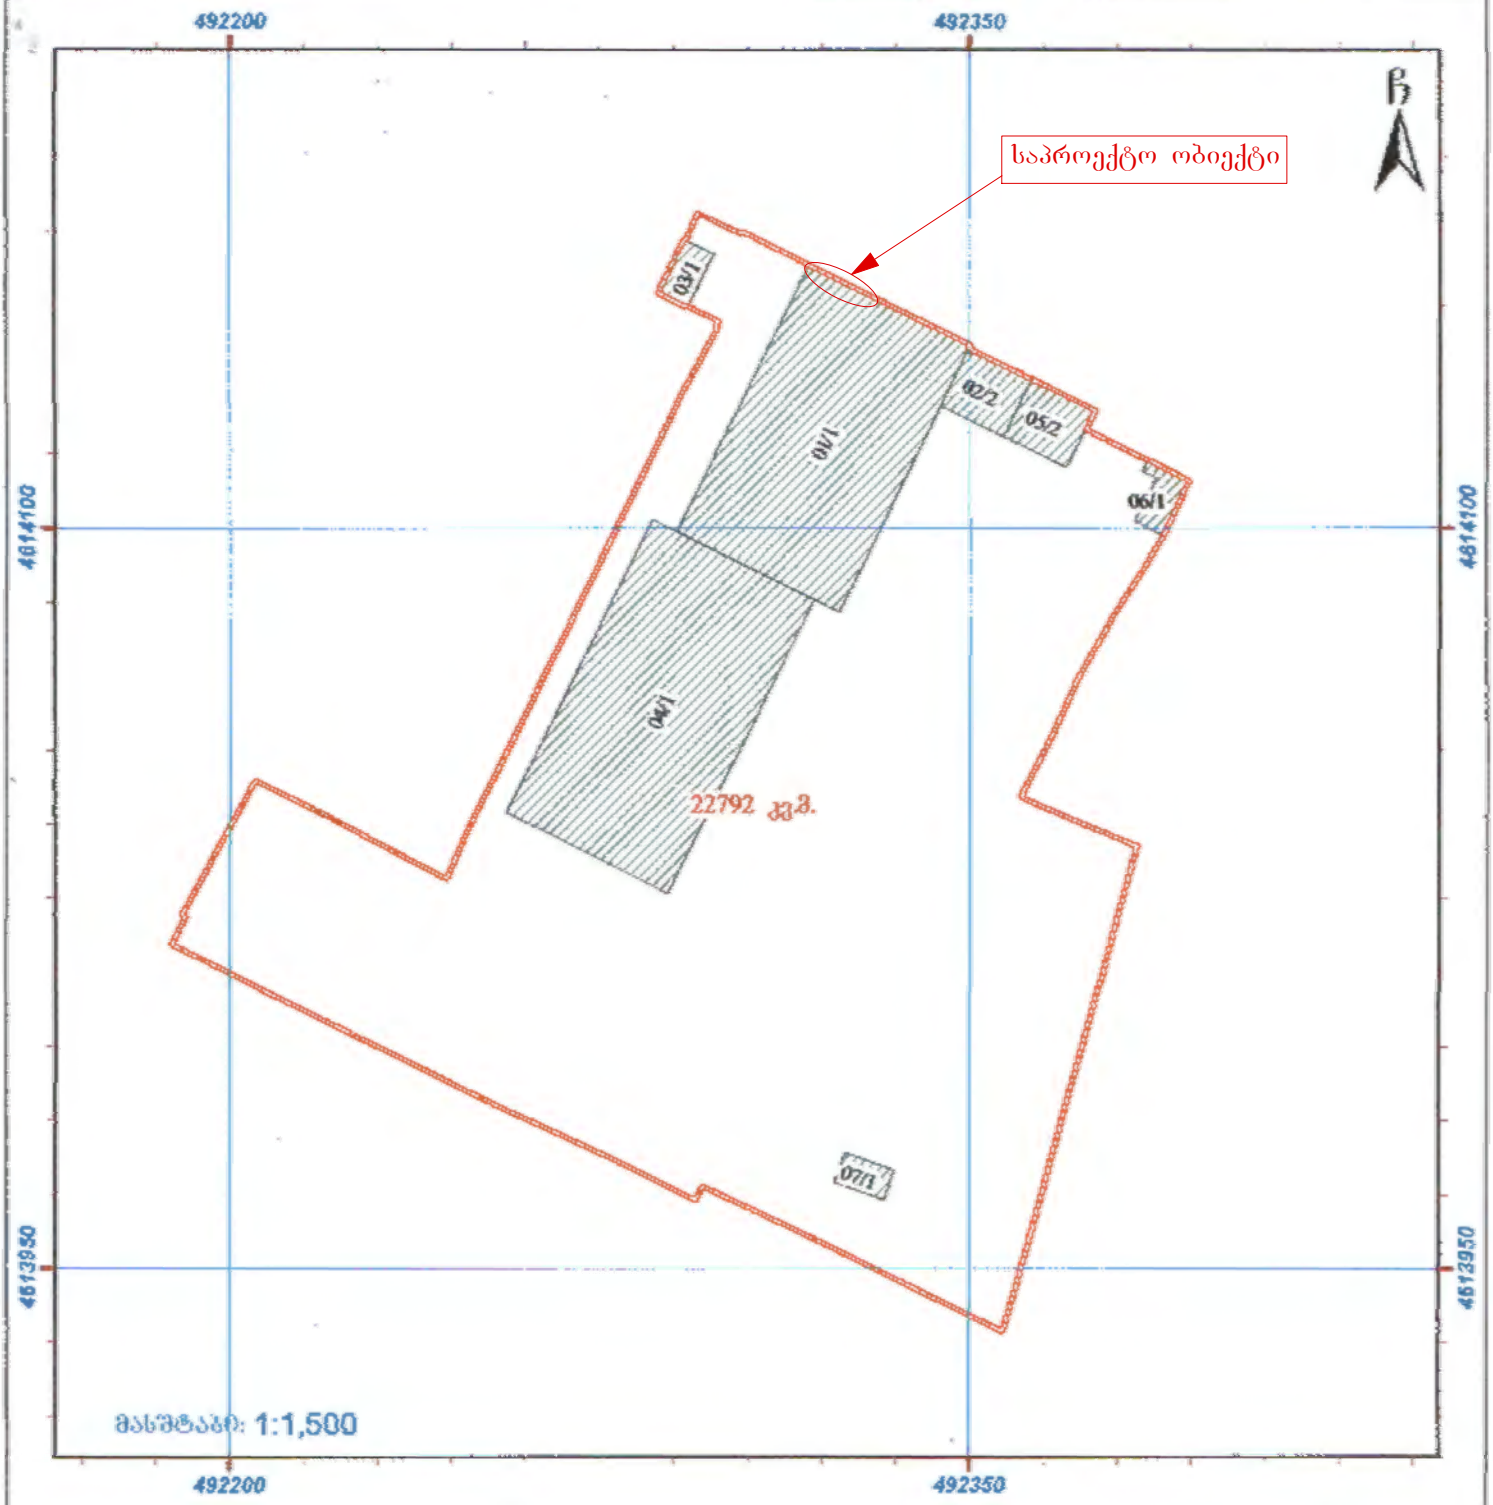

მისამართი:	ქ. თბილისი, ენუქიძის ქუჩა 12	ფართობი:	22792 კვ.მ.
დანიშნულება:	არასასოფლო სამეურნეო	კატეგორია:	.....

პიტომითი აღნიშვნები

- ნაკვეთის საკადასტრო საზღვარი
- 01/2 შენობა, შენობის ნომერი/სართულიანობა
- ფარდული
- სერვიტუტი

NEW POINT

შპს „ნიუ პოინტ", საქართველო, თბილისი, სანურიალოს ქ. 3844; ტელ: (+99532) 2945808 , მობ. 557 704433

www.newpoint.ge info@newpoint.ge

Ltd „new point" 44 Saburtalo street, Tbilisi, Georgia, tel: (+99532) 2945808; cell phone: 557 704433

საკადასტრო აღწერაზე უფლებამოსილი პირი: გ. კირკიტაძე

დაინტერესებული პირი: _____

შენიშვნა: გაერთიანება შესრულებულია რეგისტრირებულ მონაცემებზე დაყრდნობით