

სიტუაციური გეგმა

N

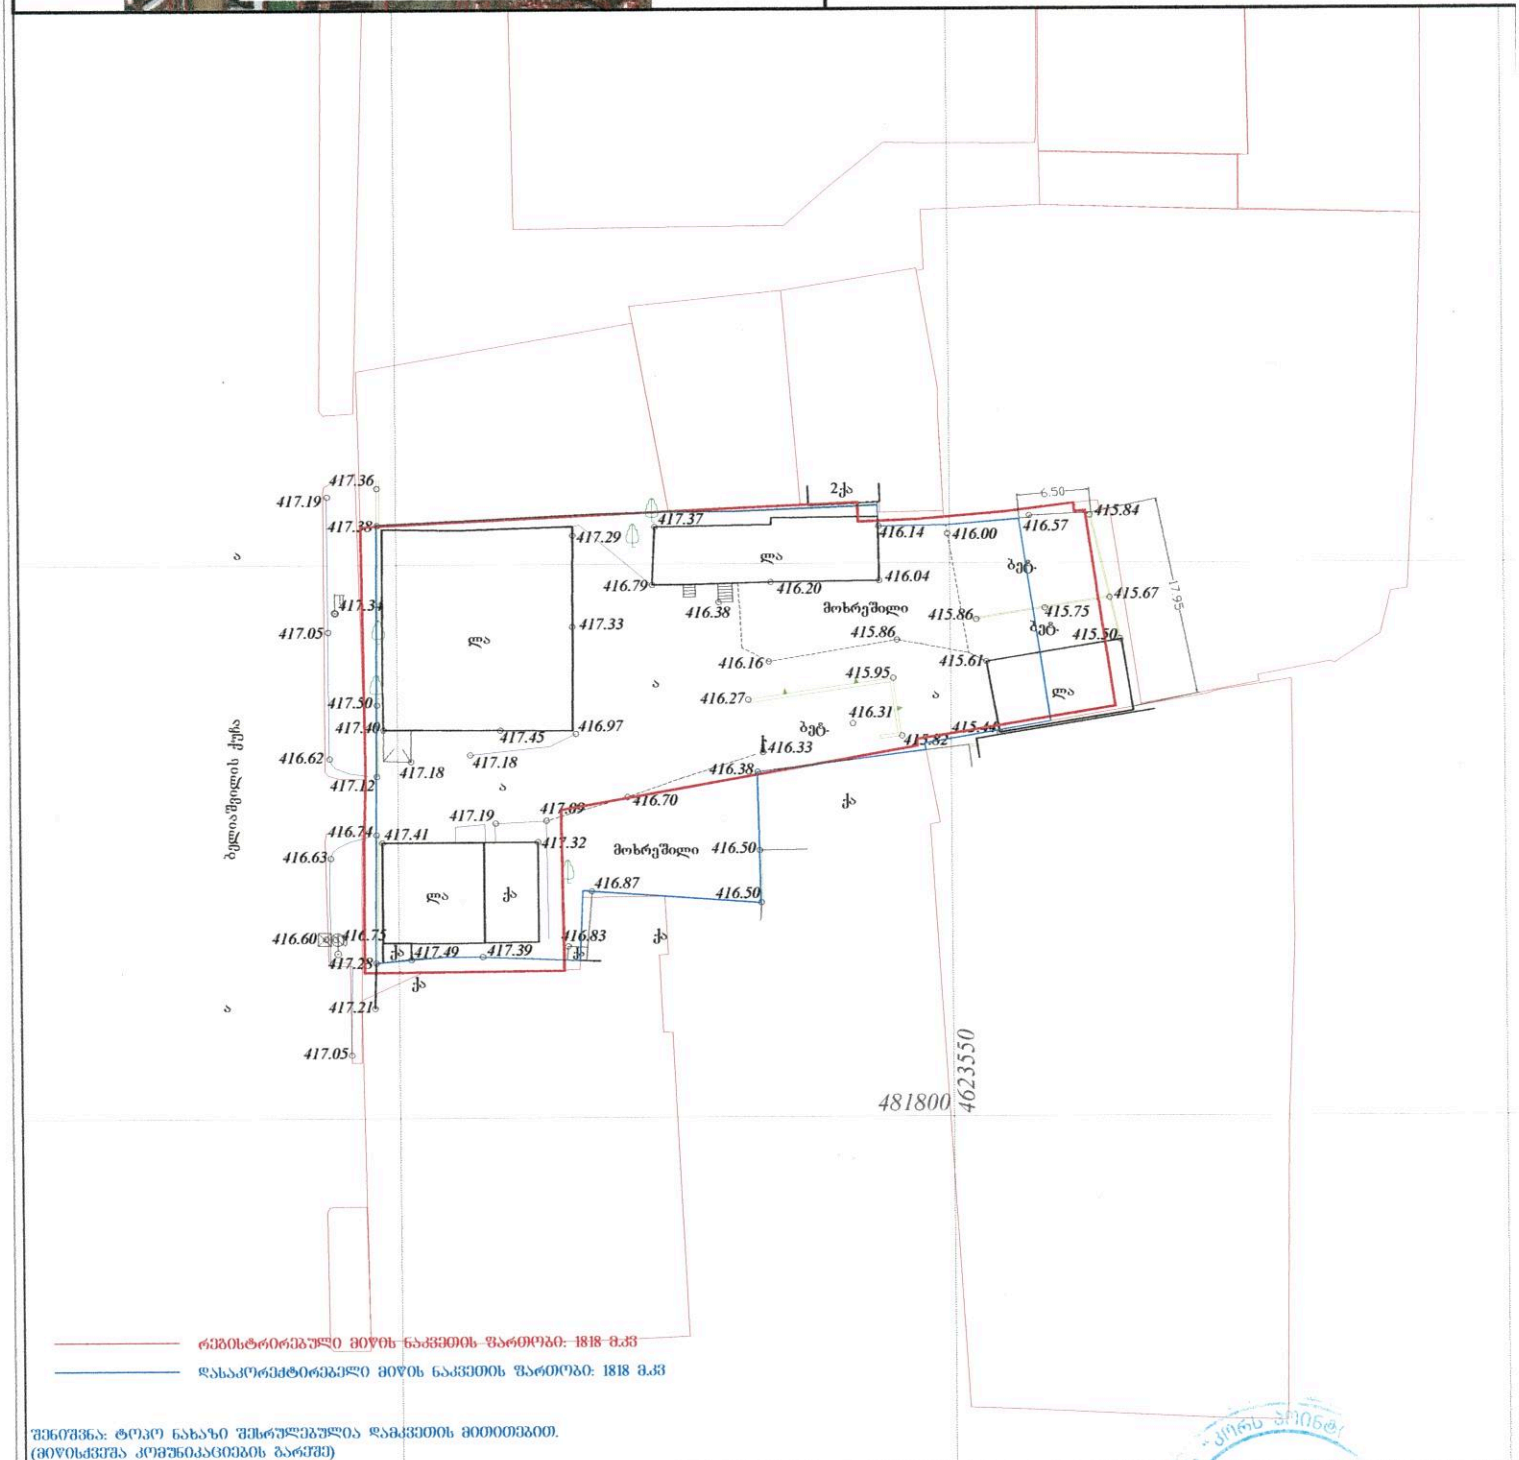

რეგისტრირებული მიწის ნაკვეთის ფართობი: 1818 მ.კ

დასაკორექტირებელი მიწის ნაკვეთის ფართობი: 1818 მ.კ

შენიშვნა: ტოპო ნახაზი შეხრულებულია დამკვეთის მითითებით.
(მიწისკვეთა კომუნიკაციების გარეშე)

ფართობი: 1818 მ²

პირობითი აღნიშვნები

მიწისქვეშა კომუნიკაციები

- კანალიზაცია
- დენის კაბელი
- ნაკვეთის საზღვარი
- შენობა
- არა
- ფარდული
- კიბე
- ბუჩქი
- გაზონი
- სამეთვალყურეო ჭები
- ძეგლი
- შადრევანი
- გეგმურ სიმაღლური წერტილი (რა)
- ხეების რიგი
- ტრანსფორმატორი
- რადიო ან ტელე ანძა
- ლამპიონები
- რკინის ღობე
- ბორდიური
- ბეტონი
- კედელი
- საყრდენი კედელი

ტოპოგრაფიული ნახაზი მ 1:500 / რელიეფის კვეთა 0.5მ

L.T.D "Cors Point"

შ.პ.ს. "კორს პოინტი"

ქ.თბილისი,ზაოტაშვილის 143, ბინა 33

ფაქს: 557 44 20 20, 593 21 75 96 ტელ: 2 18 18 01

დირექტორი		გ.ხანიძე
კომპ. უზრუნველყოფა		ი. მანჯგალაძე