საქართველოს
ქ. თბილისის მერია
სსიპ თბილისის არქიტექტურის სამსახური

ქ. თბილისში, დიდუბე-ჩუღურეთის რაიონში, ცაბაძის ჭუჭა, სატრანსპორტო გაერთიანების ტერიტორიიდან, არსებული 2530 კვ.მ არასასოფლო-სამეურნეო დანიშნულების მიწის ნაკვეთის

ბ ე ბ მ ა

სამსახურის უფროსი

/ბ. ბოგოლაშვილი/.

სიტუაციური სქემა
მ 1:2000



მიწის ნაკვეთის გამოყენების პირობების მომზადების განყოფილება		
განყოფილების უფროსი:		
მთავარი სპეციალისტი:		
საინვესტიციო განყოფილება		
განყოფილების უფროსი:		
მთავარი სპეციალისტი:		
მიწის ნაკვეთის ფუნქცია და ქალაქმშენებლობითი პირობების პარამეტრები		

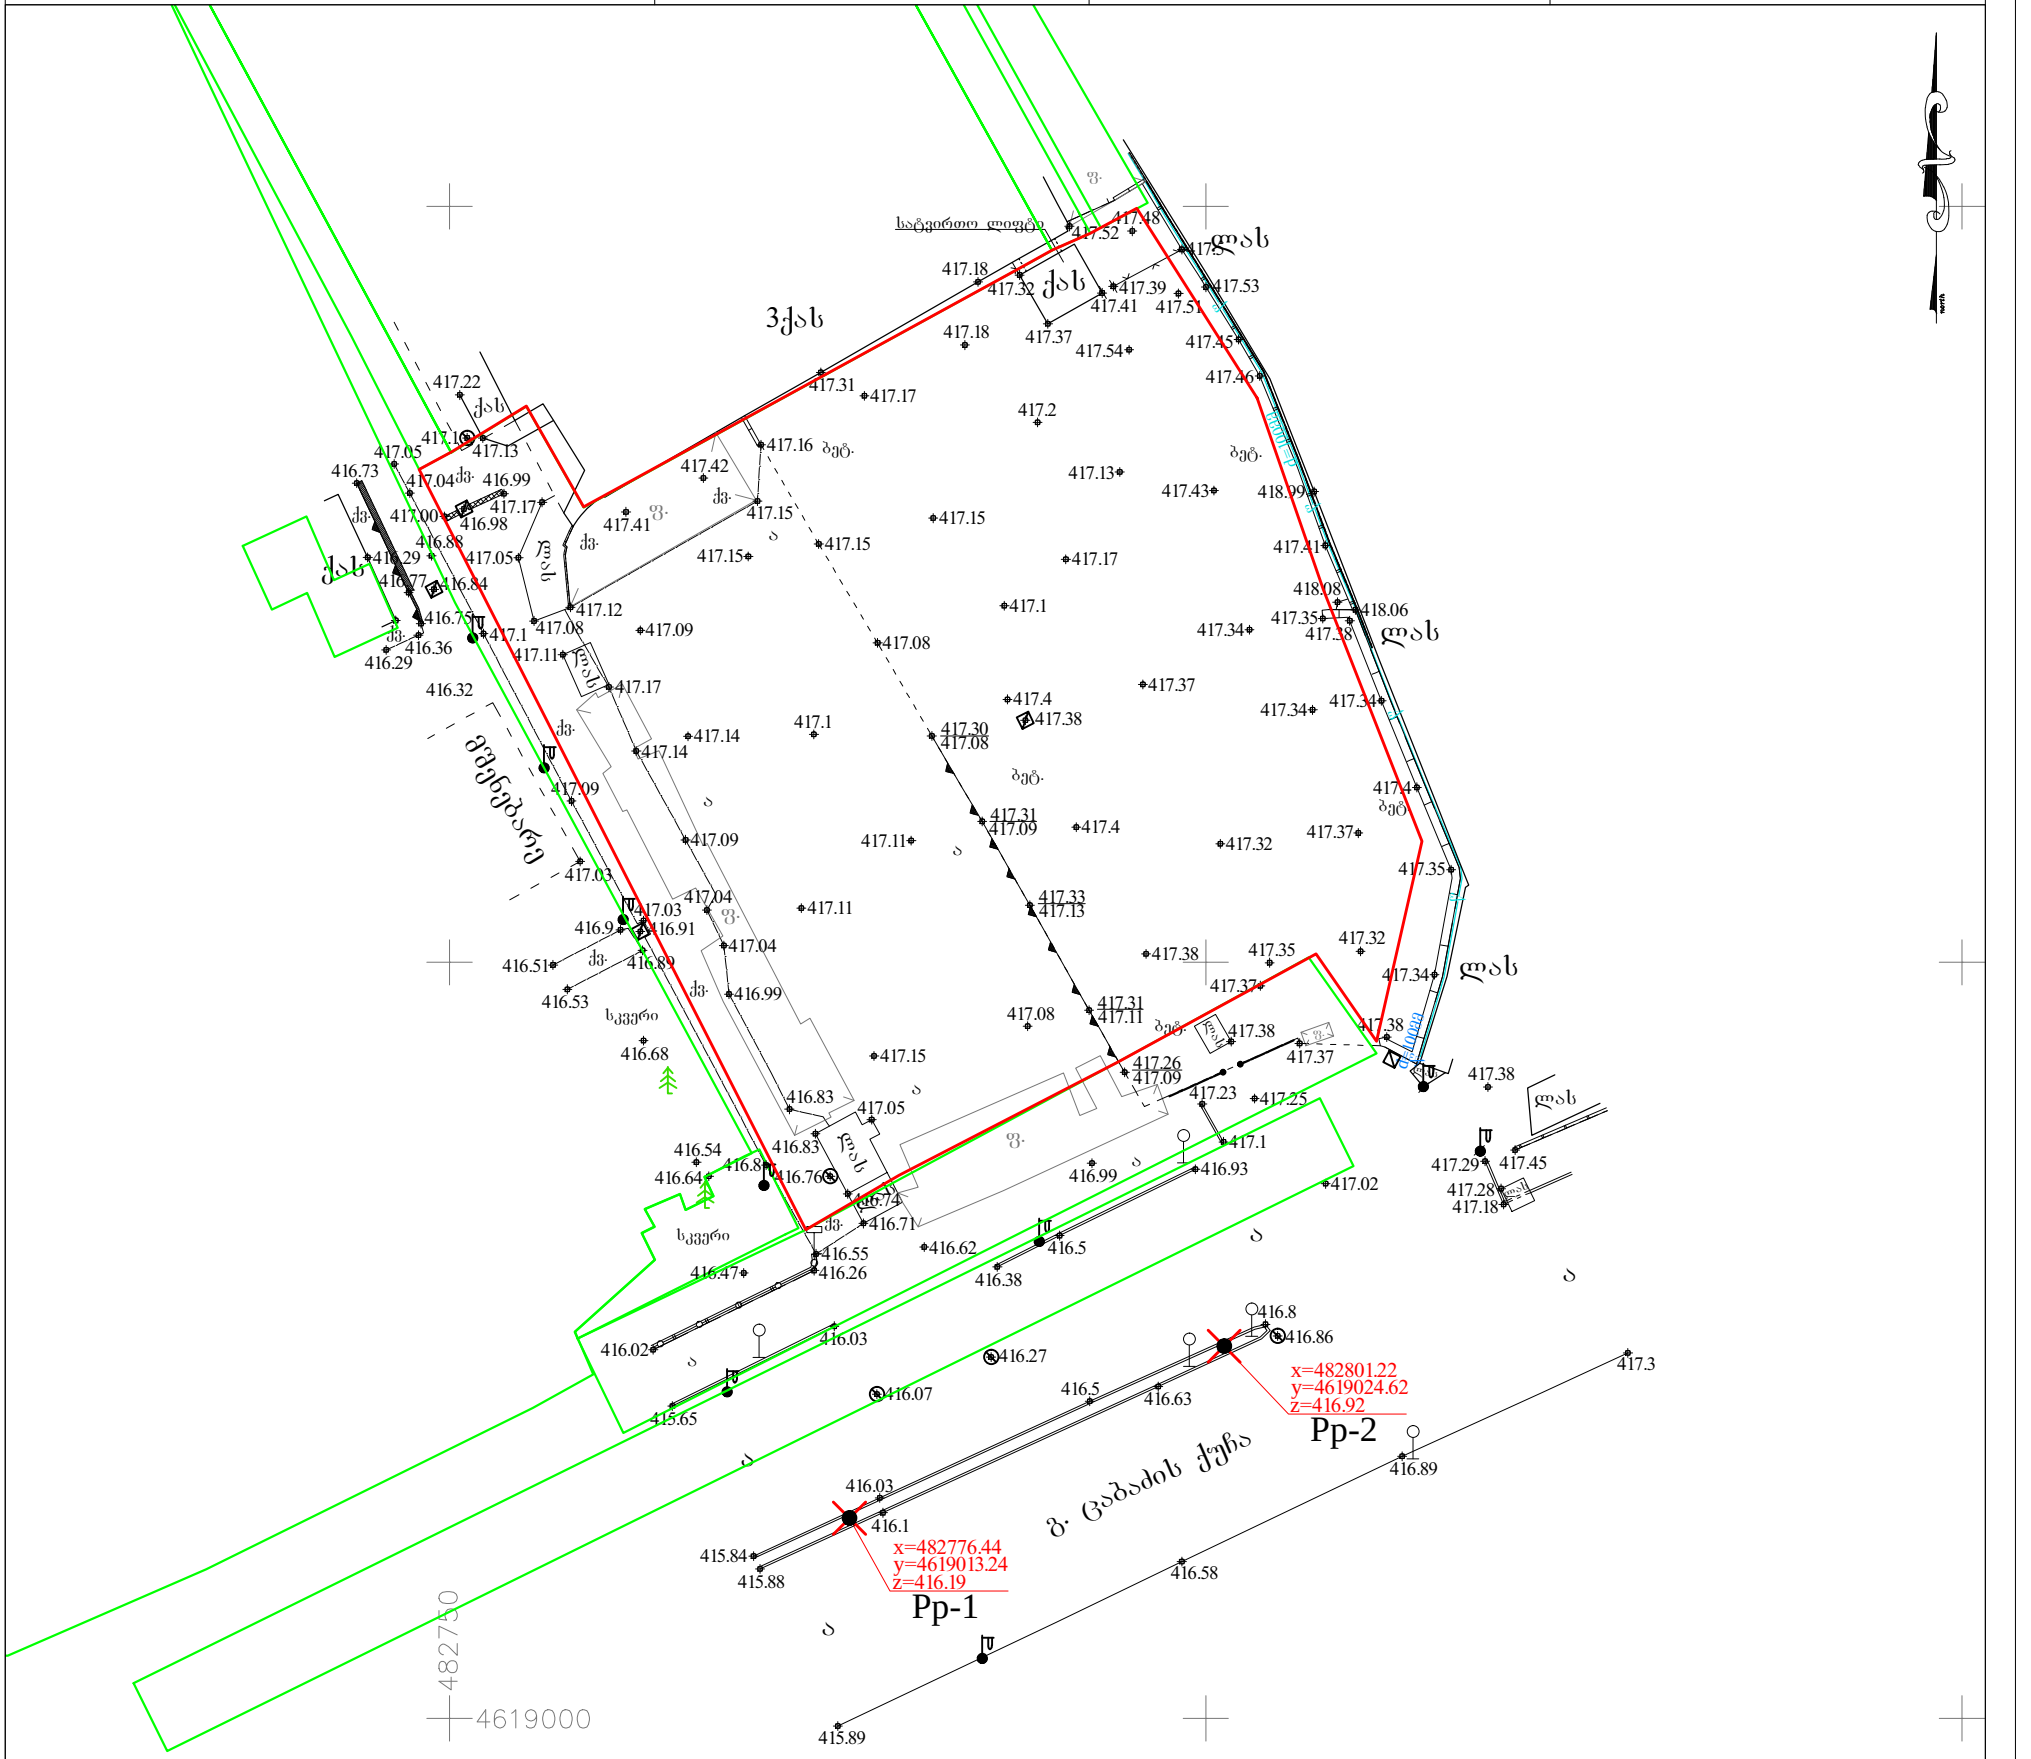

პირობითი აღნიშვნები

WGS 84-ის კოორდინატთა სისტემის UTM პროექცია

ძს საცხოვრებელი შენობა	ბორდიური	ბეტონის ღობე	მიწის ნაკვეთის საზღვარი
ძას არასაცხოვრებელი შენობა	ასფალტის გზა	მავთულბადის ღობე	მეზობლის მიწის ნაკვეთის საზღვარი
ფ. ფარდული	გრუნტის გზა	გაზი	ხეები, პალმა, ბუჩქი
საობ. საობური	რკინიგზა	წყალი	ბოძები
დანგრ. დანგრეული შენობა	მთავარი იზოჰიფსი	ნაყარი მიწა	განათების ელ. ბოძი
ბუნკ. ბუნკერი	იზოჰიფსი სიმაღლით	ჩამოჭრილი გრუნტი	ონკანი, სათვალთვალო ჭა
რეზ. რეზერვუარი	ქვის ღობე	კონტურული ხაზი	ანძა, ანტენა
თხრილი	ლითონის ღობე	ქარსაცავი ზოლი	
		ცოცხალი ღობე	

თბილისი ჯგუფი ბარნოვის ქ. №71 info@tbilisigroup.ge 322 40 06 60	
დირექტორი	ნ. ჭეიშვილი
ამზომა	პ. ჯიქიძე
დახაზა	ა. კრიველიაკო
მ 1:500	2014წ.

გენგეგმა
მ. 1:500

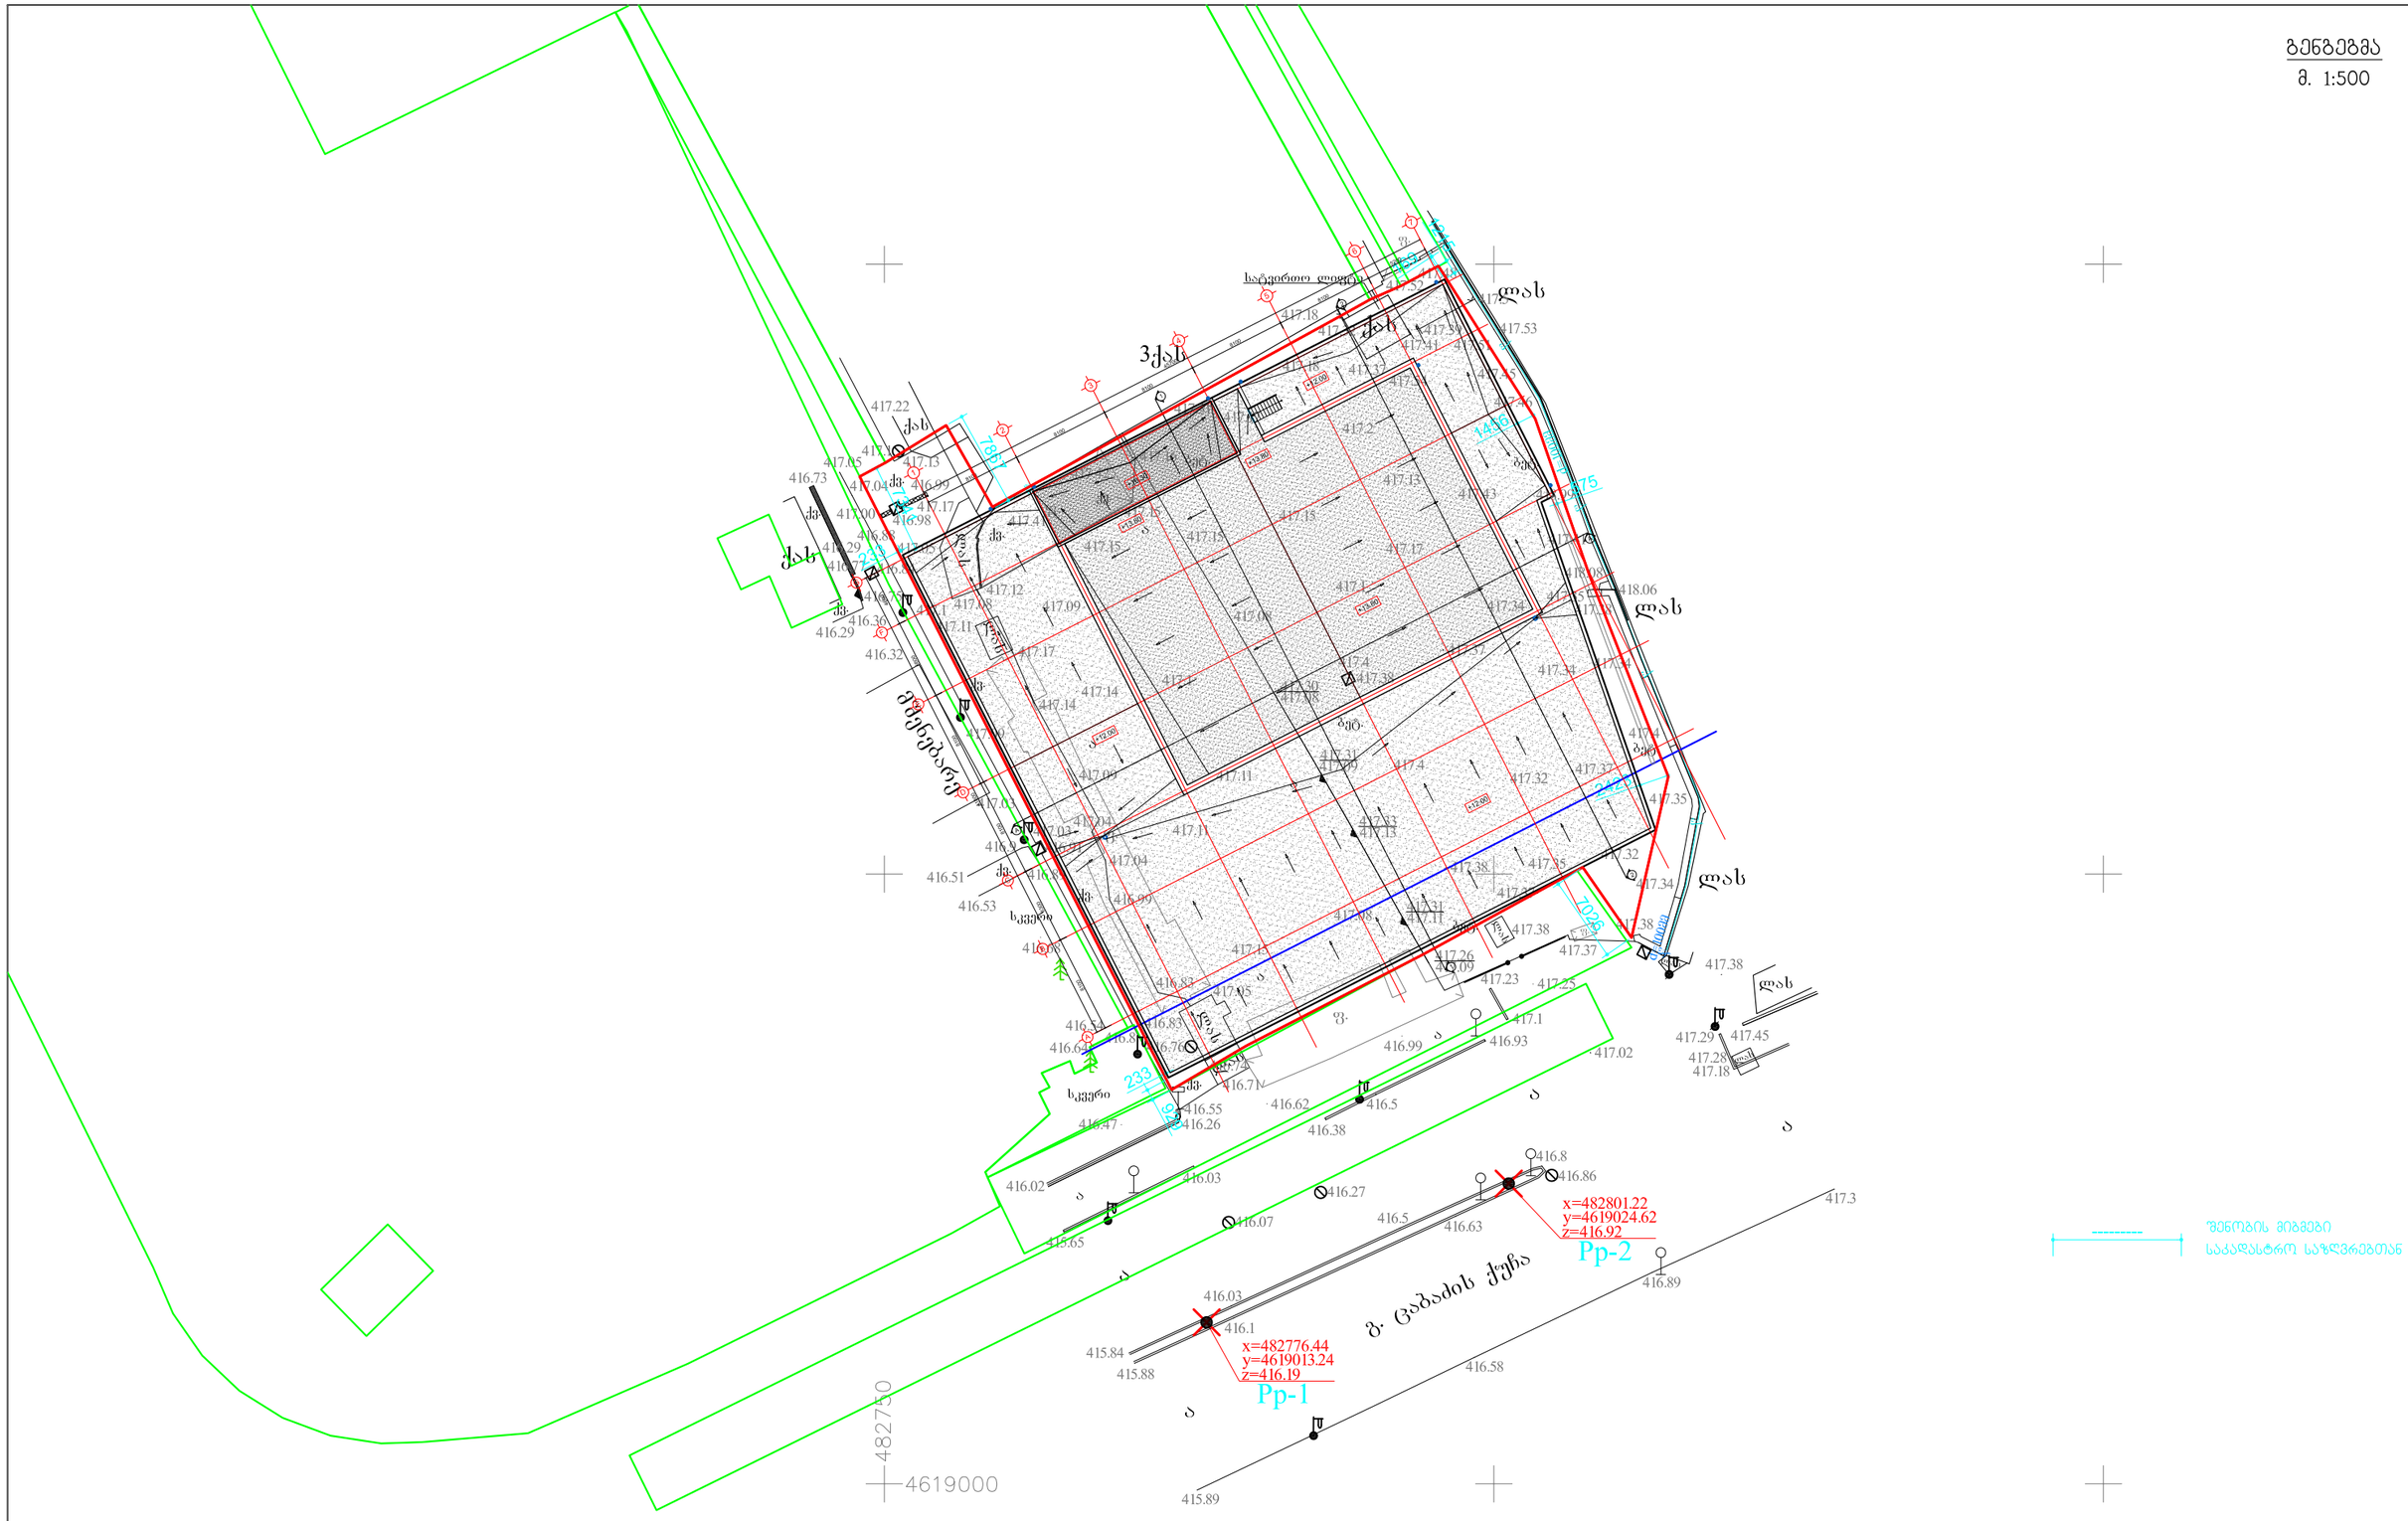

შპს "ოქროს კიდობანი"			გენგეგმა	მ-ბი	ფორმატი	ფ. №	რაოდ.
დირექტორი	მ.გაგარატიონი			1:500	A-3	02	16
ავტორები	მ.გუგუნავა ბ.გუგუნავა						
არქიტექტურული ნაწილი		დაკვეთა № ––/––		13.03.2015 წ.		
პრ.მთ.კონსტ	ა.მჭედლიშვილი					
პრ.მთ.არქ.	ბ.გუგუნავა					