saqarTvelo

q. Tbilisis meriis sajaro samarTlis iuridiuli piri

Tbilisis arqiteqturis samsaxuri

samsaxuris ufrosi: a. boWoiZe

9qs	9qs

miwis nakveTis farTia - 2000 kv.m.

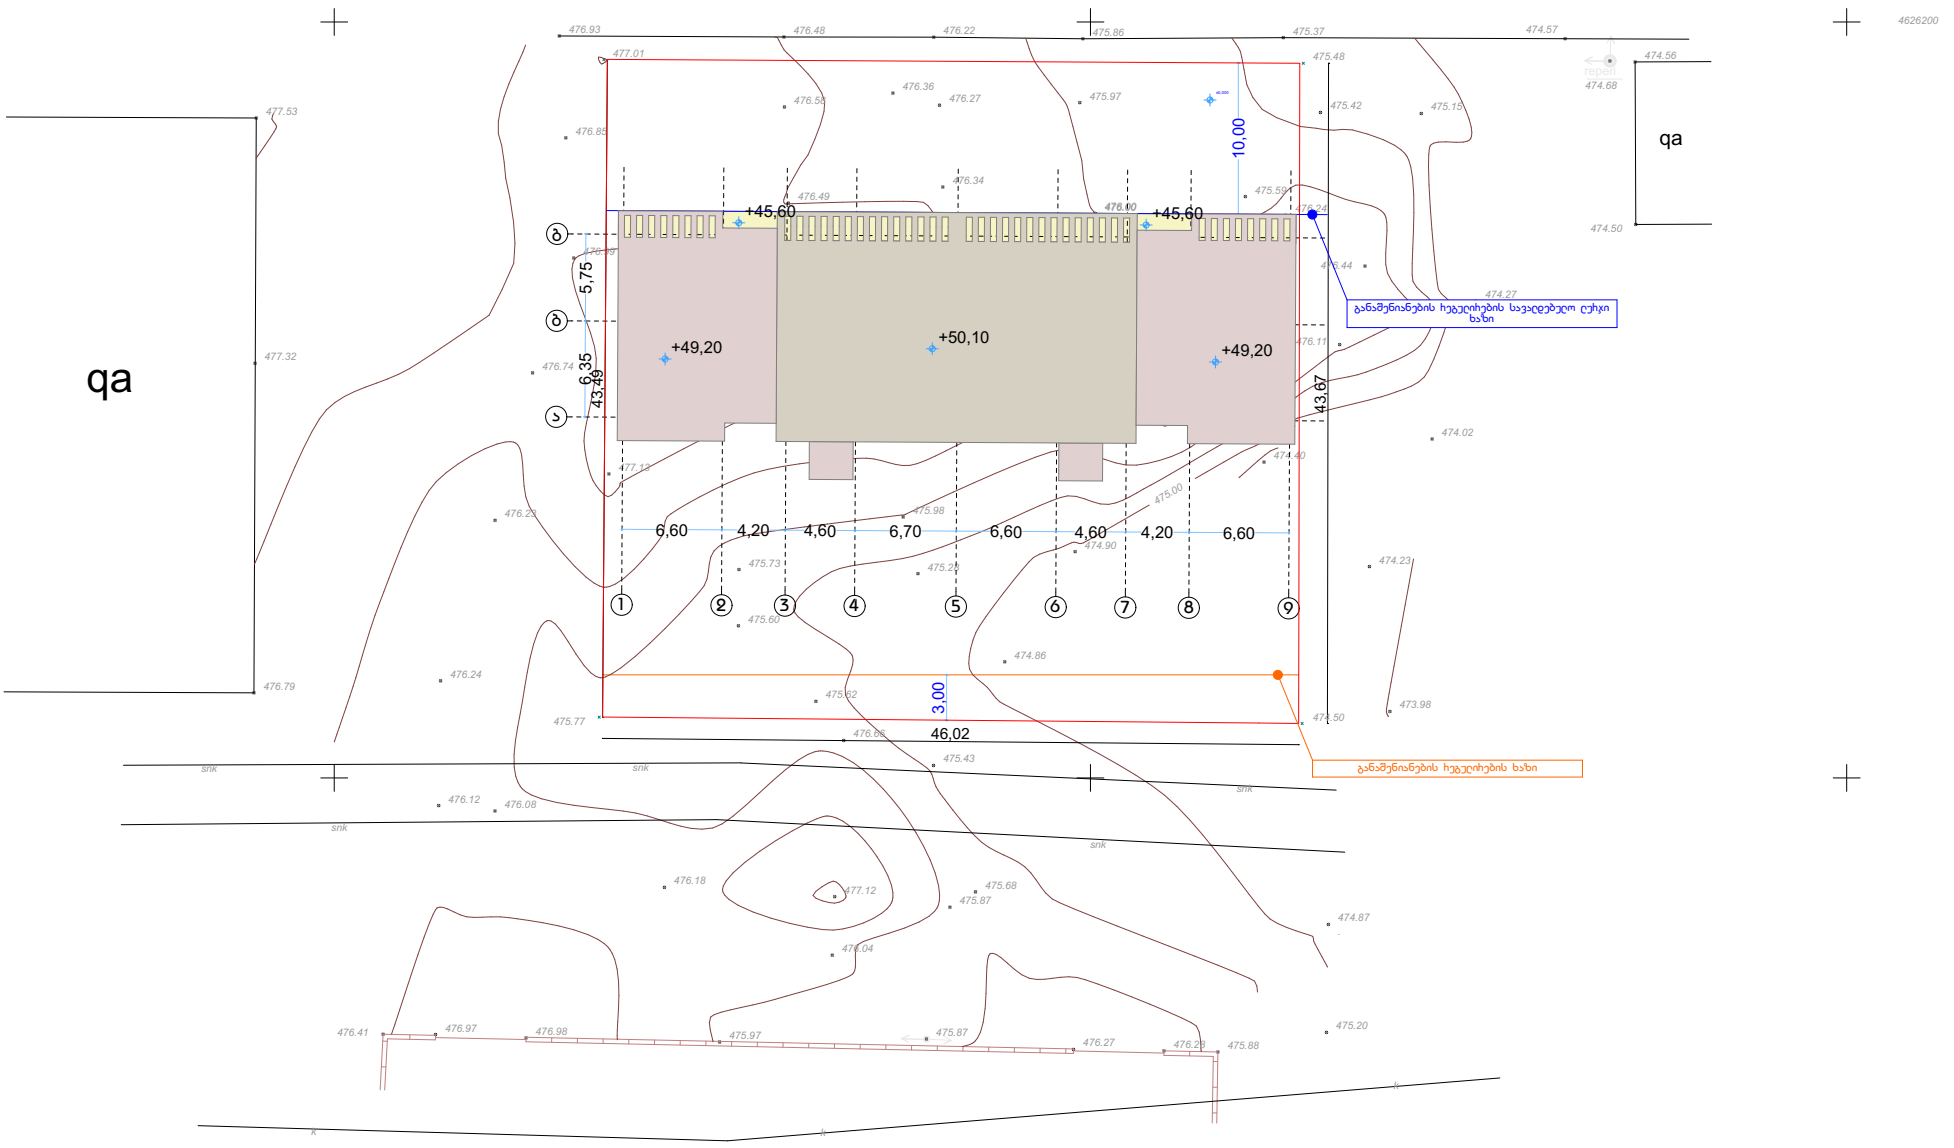

UTM (saerTaSoriso) sistemis koordinantebi		topo gadaReba		
arasacxovrebeli Senoba	rezervuari	obieqtis	q. Tbilisi	S.p.s. ,,geoidi~
sacxovrebeli Senoba	bordiuri			direqtori / T. mamulaSvili
Senebadi nageboba	Robe	dasaxeleba		Seasrula / T. mamulaSvili
farduli	kedeli			
satransforma-toro jixuri	rkinigza	misamarTi	sof. diRomi	masStabi 1:500
	maRali Zabvis eleqro gadamcemi xazi	aizoma: 18.09.2013		gaica: 22.09.2013
	xeebi			
	sameTvalyureo Webi			
	reliefi			

+30,00
+9,00
+23,00
+26,00
+35,00
+33,00
+26,00

მიხიან მეფის ქუჩა

+3,00
+3,00
+4,00
+12,00
+3,00
+12,00
+51,00
+4,00
+3,00

ავთანდილის ქუჩა

ვეფხისტყაოსნის ქუჩა

ჰოსტევანის ქუჩა

+30,00
+32,00
+32,00
+15,00
+28,00

განშლა მიხიან მეფის ქუჩიდან

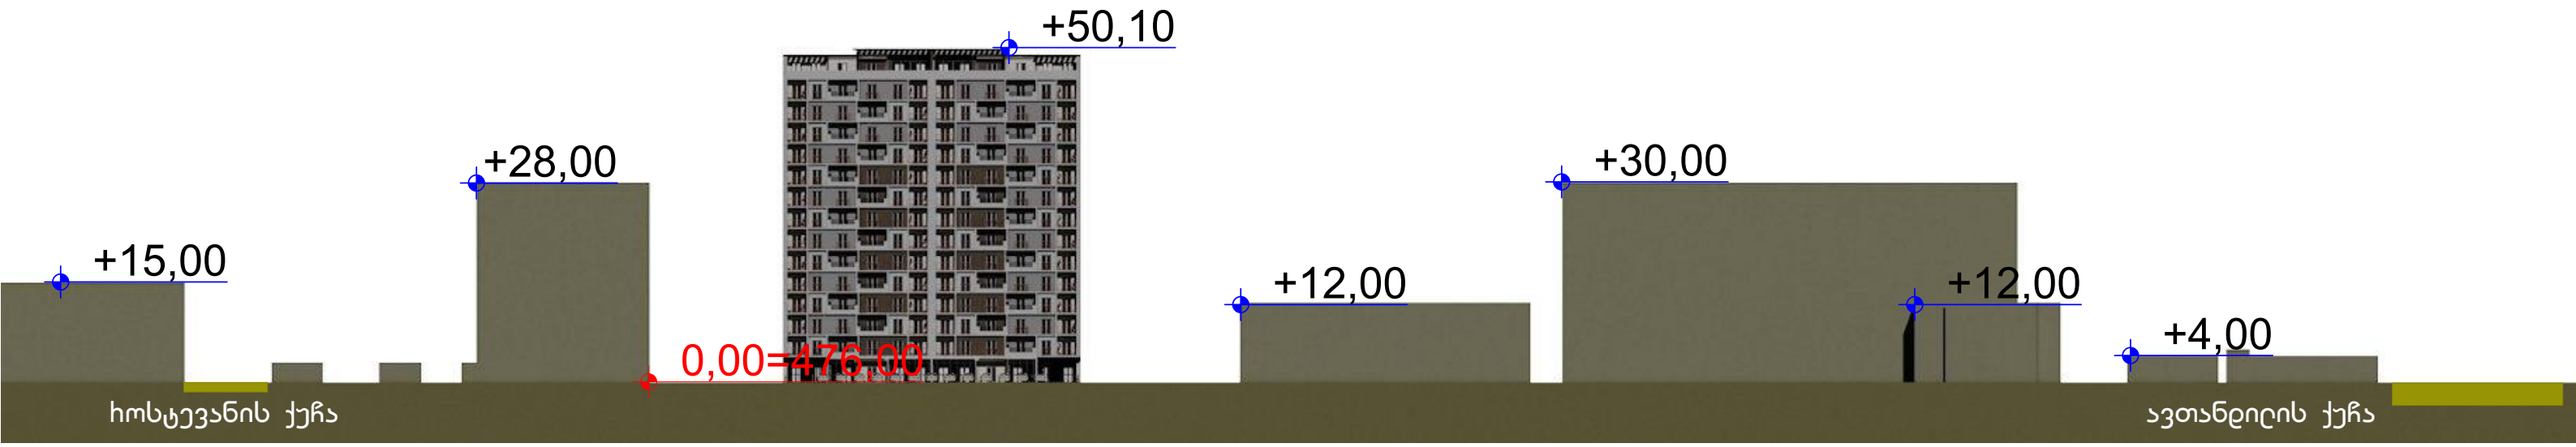

განშლა ვეფხისტყაოსნის ქუჩიდან

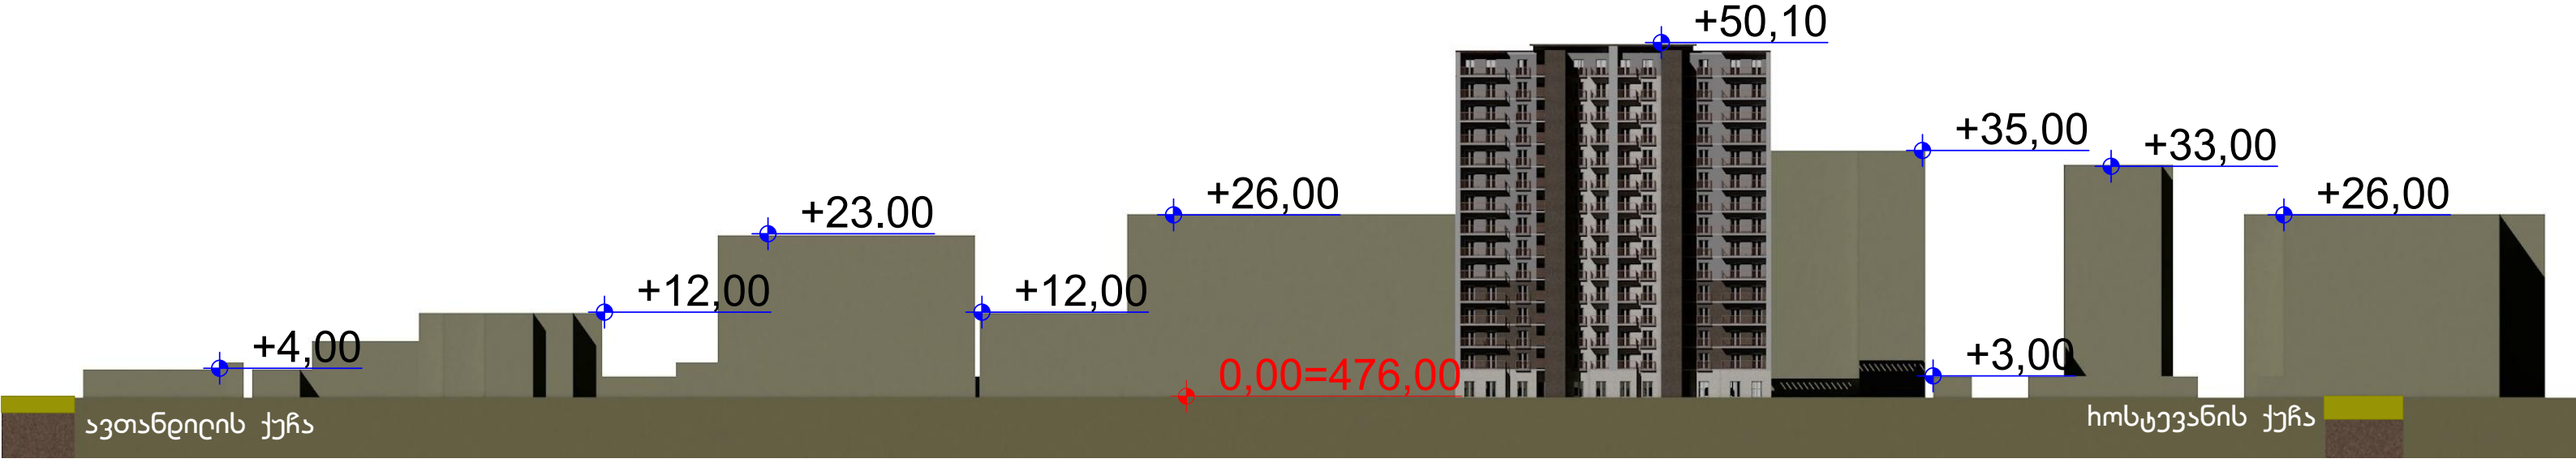

განშლა ავთანდილის ქუჩიდან

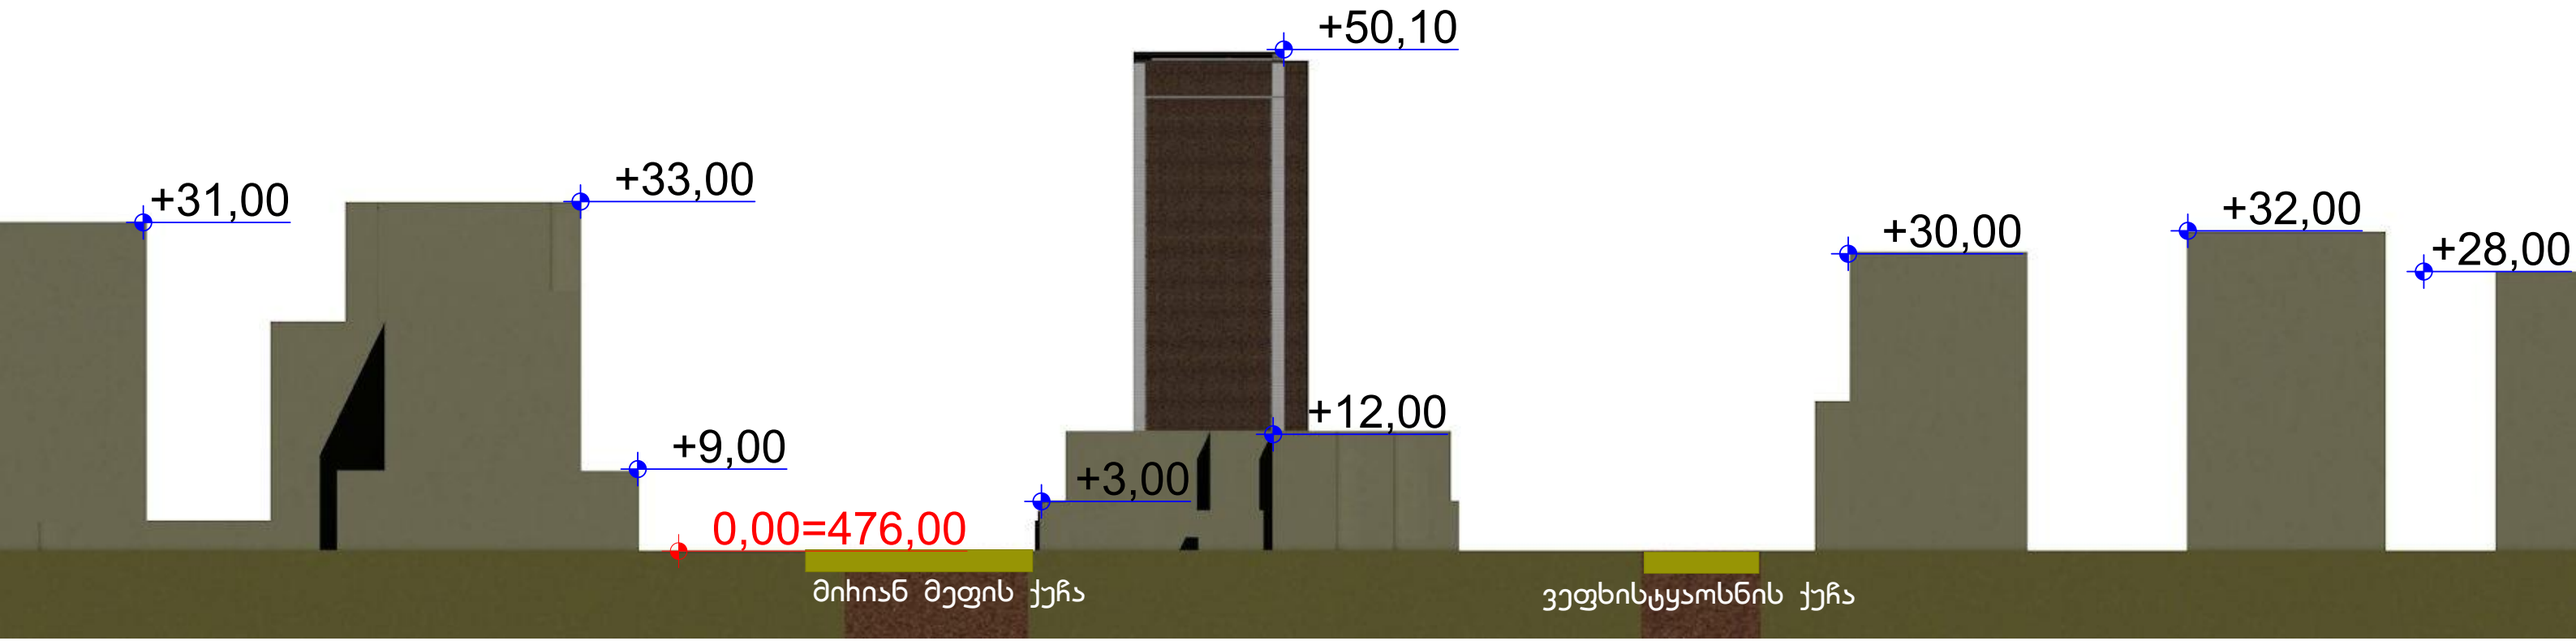

განშლა ჩოსტევანის ქუჩიდან

