
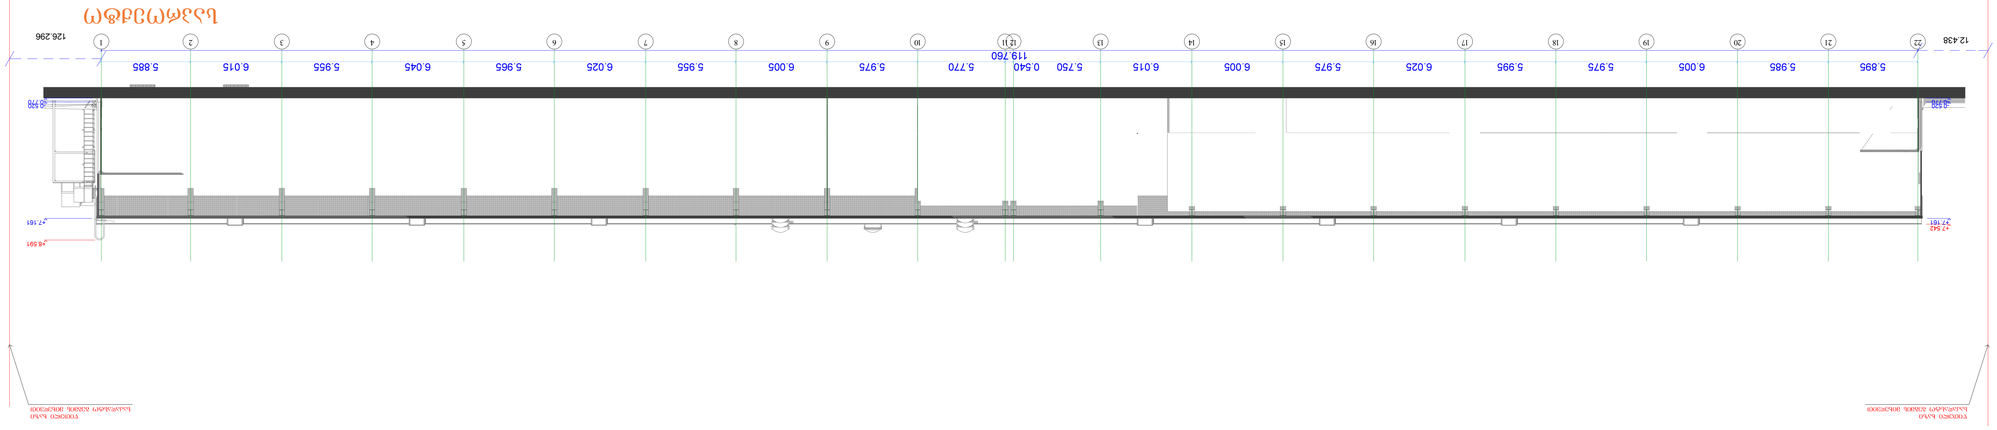


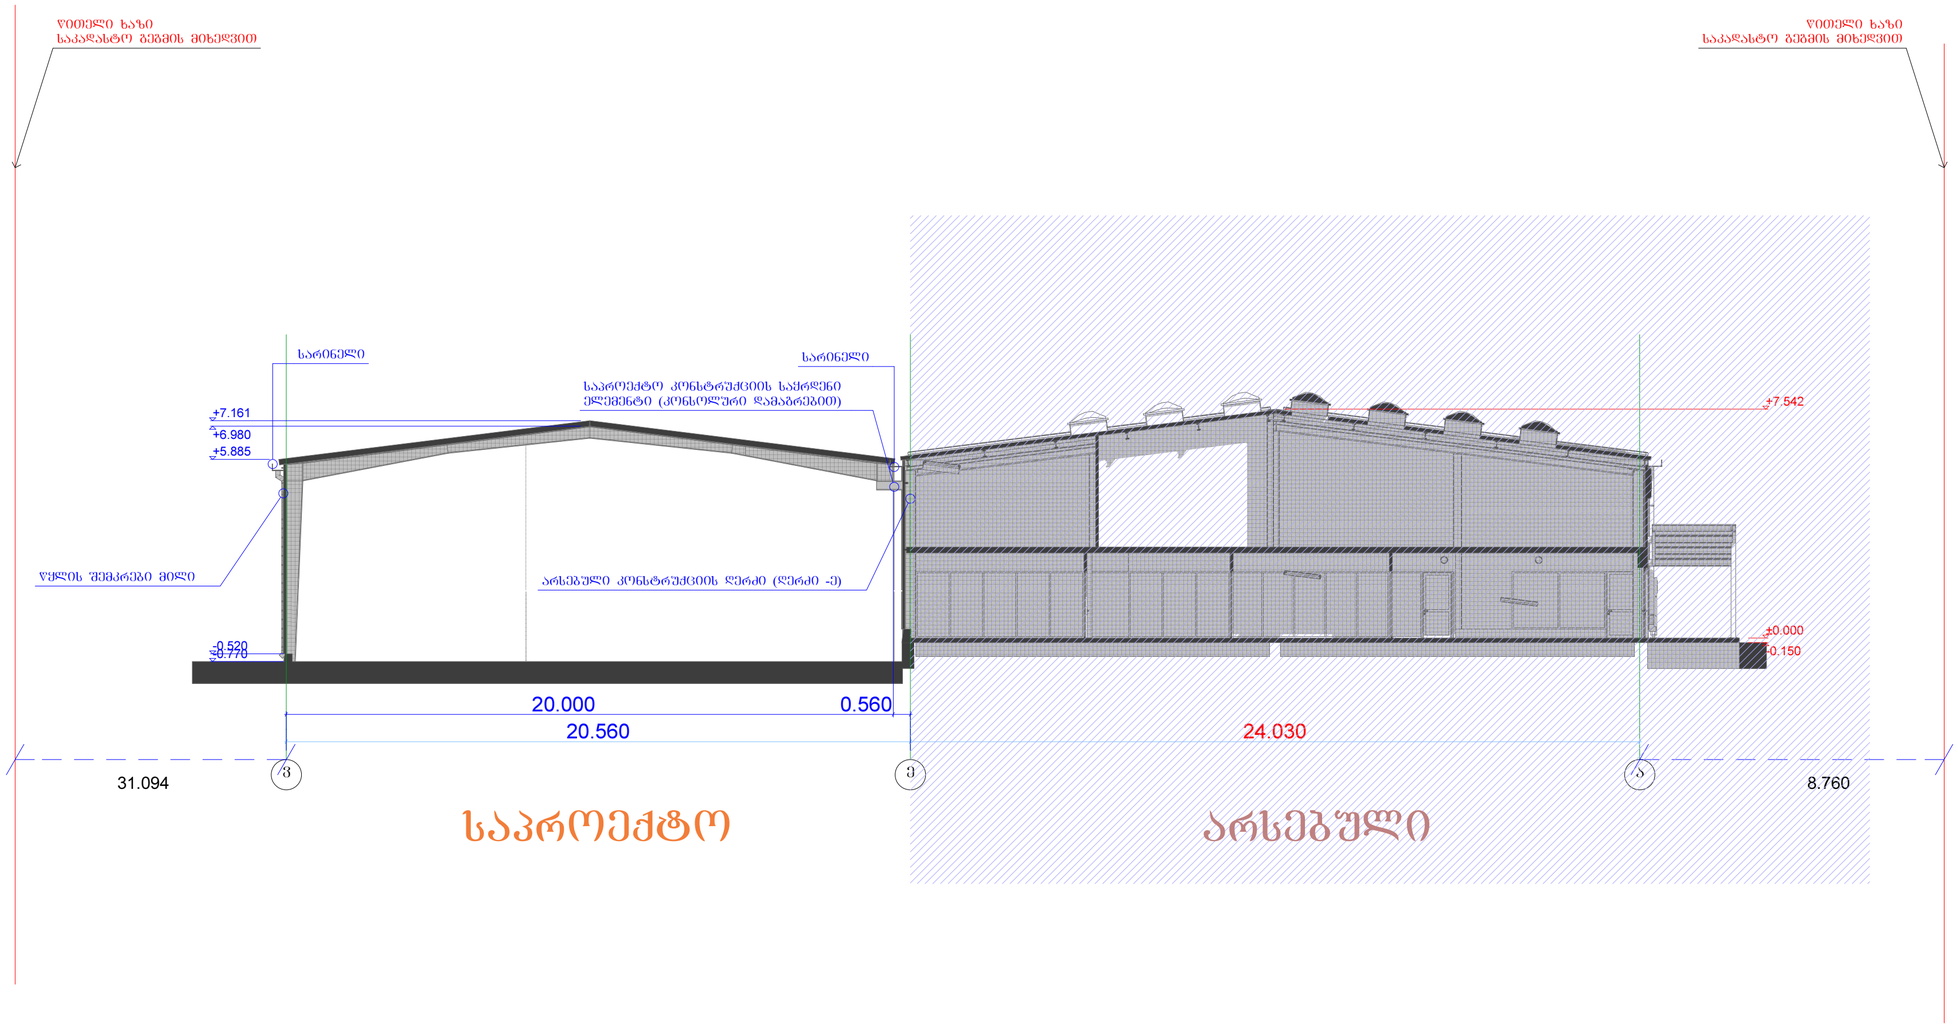

3	ᲓᲐᲙᲕᲔᲗᲐ № 0115 ᲗᲑᲘᲚᲘᲡᲘ 2015 Წ.

ᲞᲘᲠᲝᲑᲘᲗᲘ ᲐᲦᲜᲘᲨᲕᲜᲔᲑᲘ

- ᲡᲐᲖᲘᲖᲐᲪᲘᲘᲡ ᲜᲝᲛᲔᲠᲘ
- ᲬᲐᲠᲗᲘ
- ᲦᲔᲠᲫᲔᲑᲘ
- ᲢᲔᲠᲘᲢᲝᲠᲘᲘᲡ ᲡᲐᲖᲦᲕᲠᲔᲑᲘ
- ᲐᲮᲐᲚᲘ ᲙᲝᲜᲡᲢᲠᲣᲥᲪᲘᲐ
- ᲙᲝᲚᲝᲜᲐ
- ᲙᲔᲓᲔᲚᲘ
- ᲓᲘᲐᲤᲠᲐᲒᲛᲐ
- ᲛᲝᲫᲠᲐᲝᲑᲘᲡ ᲨᲔᲜᲝᲑᲐ

ᲔᲥᲡᲞᲚᲘᲙᲐᲪᲘᲐ

ᲞᲠᲝᲔᲥᲢᲘᲡ ᲡᲐᲮᲔᲚᲘ		
ᲡᲐᲬᲧᲝᲑᲘ		
ᲗᲐᲜᲐᲛᲓᲚᲝᲑᲐ	ᲒᲕᲐᲠᲘ	ᲮᲔᲚᲛᲝᲬᲔᲠᲐ
ᲓᲘᲠᲔᲥᲢᲝᲠᲘ	ს. ᲙᲐᲙᲐᲚᲐᲨᲕᲘᲚᲘ	
ᲐᲠᲥᲘᲢᲔᲥᲢᲝᲠᲘ	რ. ᲔᲡᲐᲠᲗᲘᲐ	
ᲐᲕᲢᲝᲠᲘ	რ. ᲔᲡᲐᲠᲗᲘᲐ	
ᲙᲝᲜᲡᲢᲠᲣᲥᲢᲝᲠᲘ	Თ. ᲑᲣᲡᲙᲘᲕᲐᲫᲔ	
ᲓᲐᲐᲛᲣᲨᲐᲕᲐ	რ. ᲔᲡᲐᲠᲗᲘᲐ	
ᲛᲐᲡᲨᲢᲐᲑᲘ	ᲭᲠᲘᲚᲘ 1-1	
1:100		
ᲡᲢᲐᲓᲘᲐ	ᲤᲣᲠᲪᲚᲘᲡ №	ᲤᲣᲠᲪᲚᲔᲑᲘ
მ.პ.	00	000

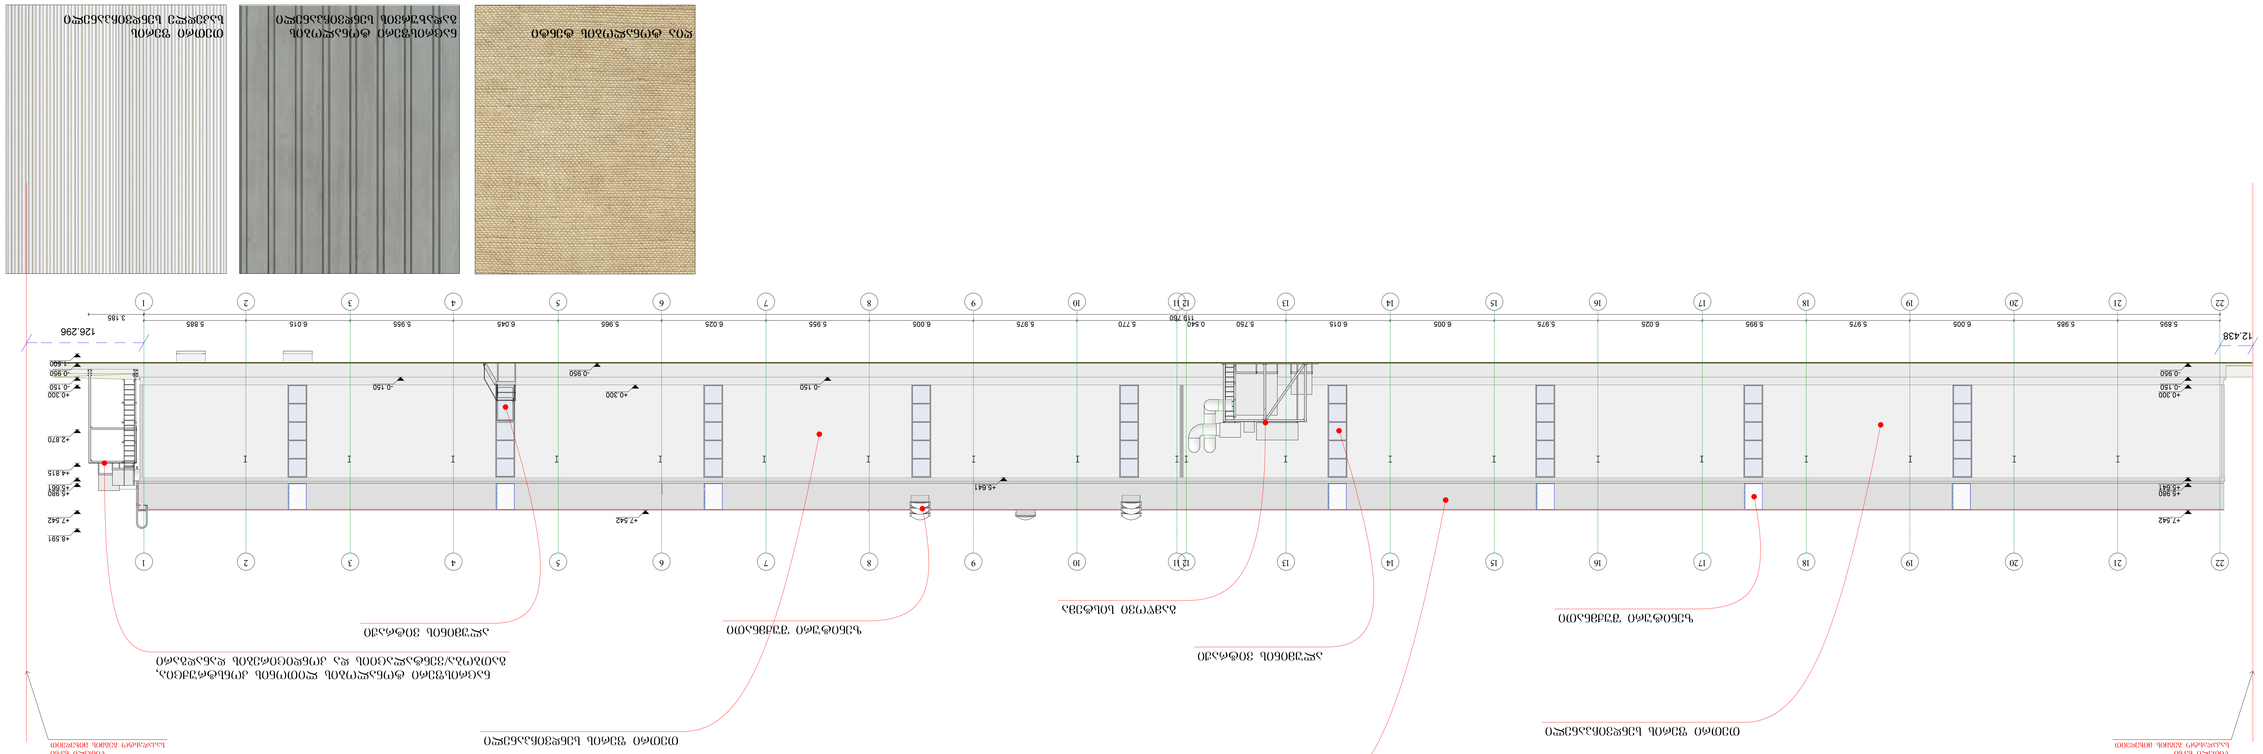
1 2 3 4 5 6 7 8 9 10 11 12 13 14 15 16 17 18 19 20 21 22
3.185
5.885 6.015 5.955 6.045 5.965 6.005 5.975 5.770 6.025 5.750 6.015 6.005 5.975 5.995 6.025 6.005 5.985 5.895
0.540
119.790
126.296
12.438
-1.400
-0.950
-0.150
+0.300
+2.820
-0.150
-0.950
+0.300

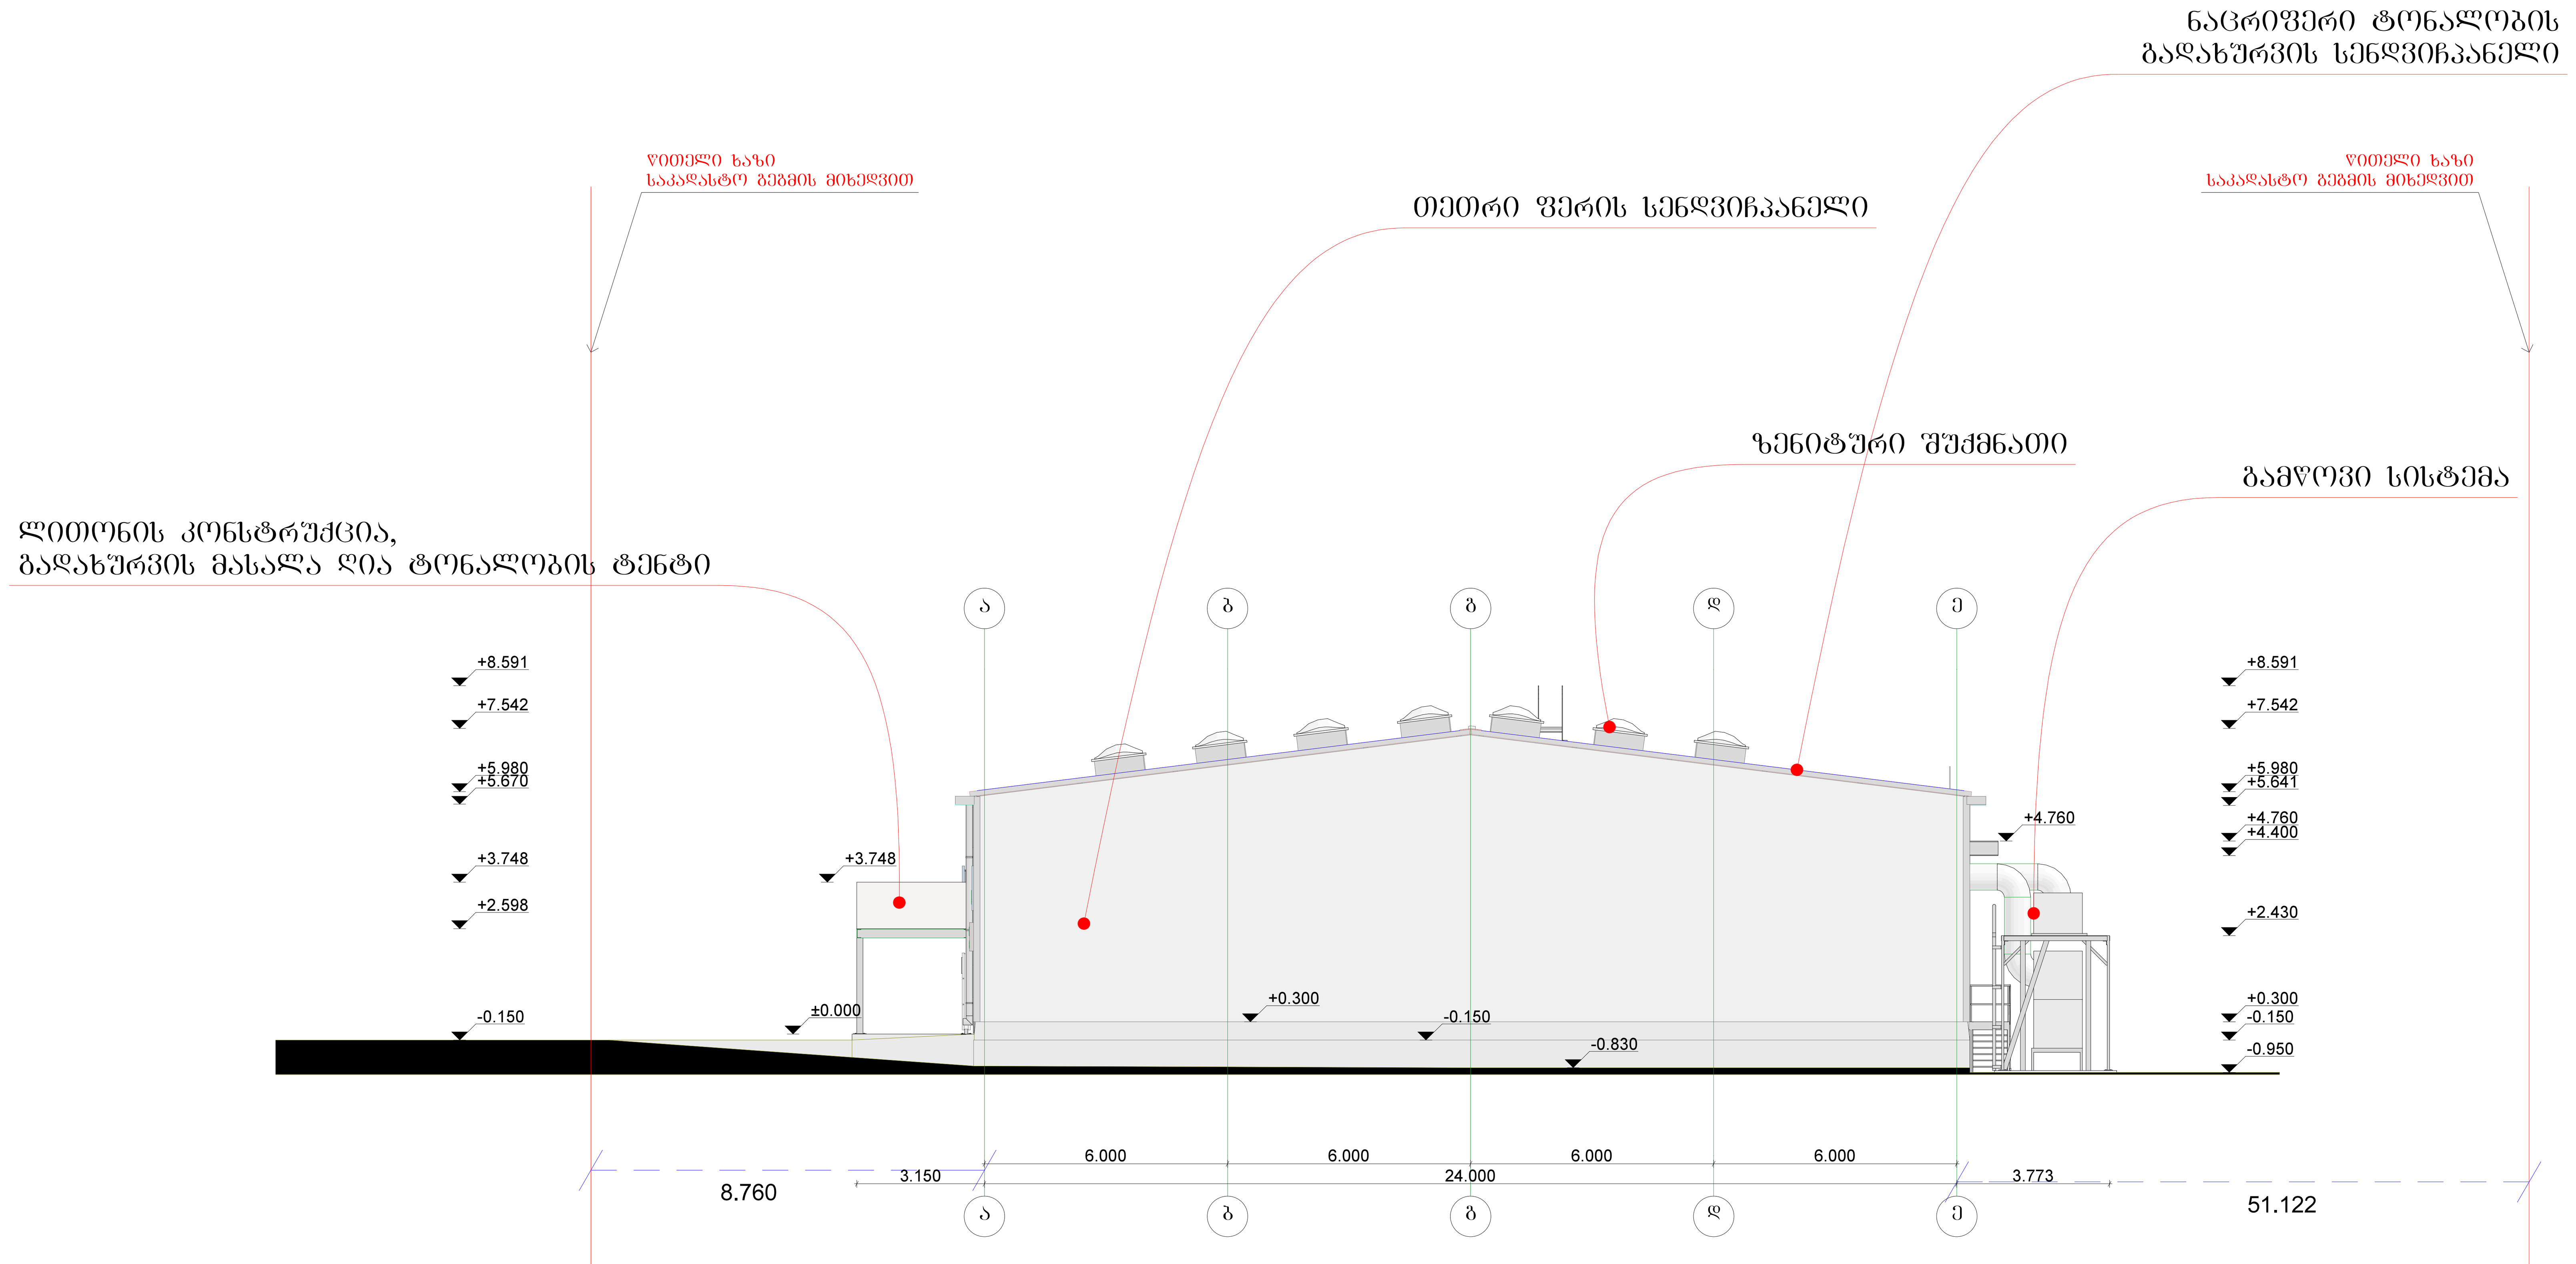





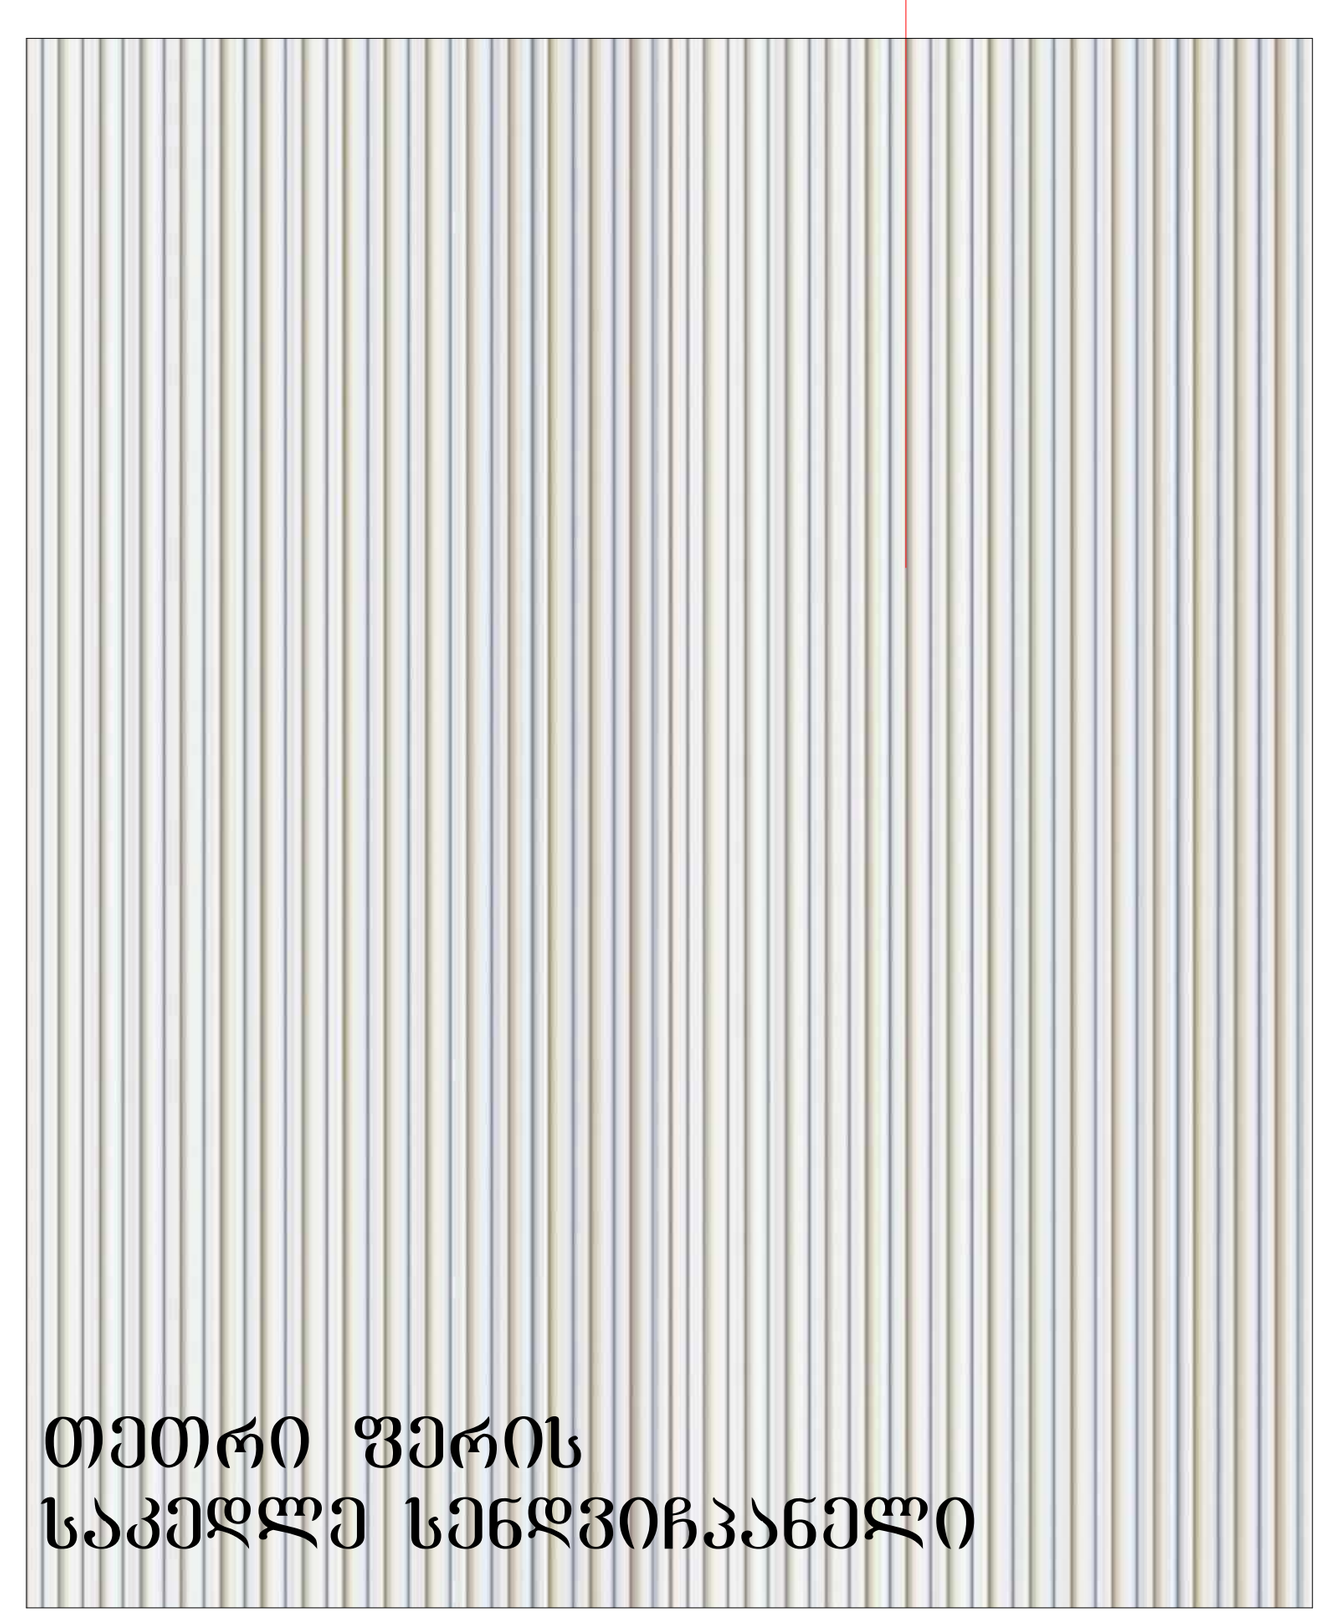

3	დაკვეთა № 0105	თბილისი 2014 წ

პირობითი აღნიშვნები

- აპლიკაციის ნომერი
- ფართი
- ღერძები
- ტერიტორიის საზღვრები
- არქიტექტურული ნიშნული
- კოლონა
- კედელი
- დიაფრაგმა
- მომიჯნავე შენობა

ექსპლიკაცია

არსებული

დამკვეთი	შ.პ.ს. თეგეტა მოტორსი
მისამართი	ქ. თბილისი, დ. აღმაშენებლის ხეივანი მე-12კმ, №5

პროექტის სახელი

BOSCH დიზელ ცენტრი

თანამდებობა	გვარი	ხელმოწერა
დირექტორი	თ. კოხოძე	
არქიტექტორი	რ. ესართია	
ავტორი	რ. ესართია	
კონსტრუქტორი	თ. ბუსკივაძე	
დაამუშავა	რ. ესართია	

თეგეტა მოტორსი TEGETA MOTORS HOLDING COMPANY

მასშტაბი	ფასადი ა-ე ღერძებს შორის	
1:100		
სტადია	ფურცლის №	ფურცლები
მ.პ.	00	000