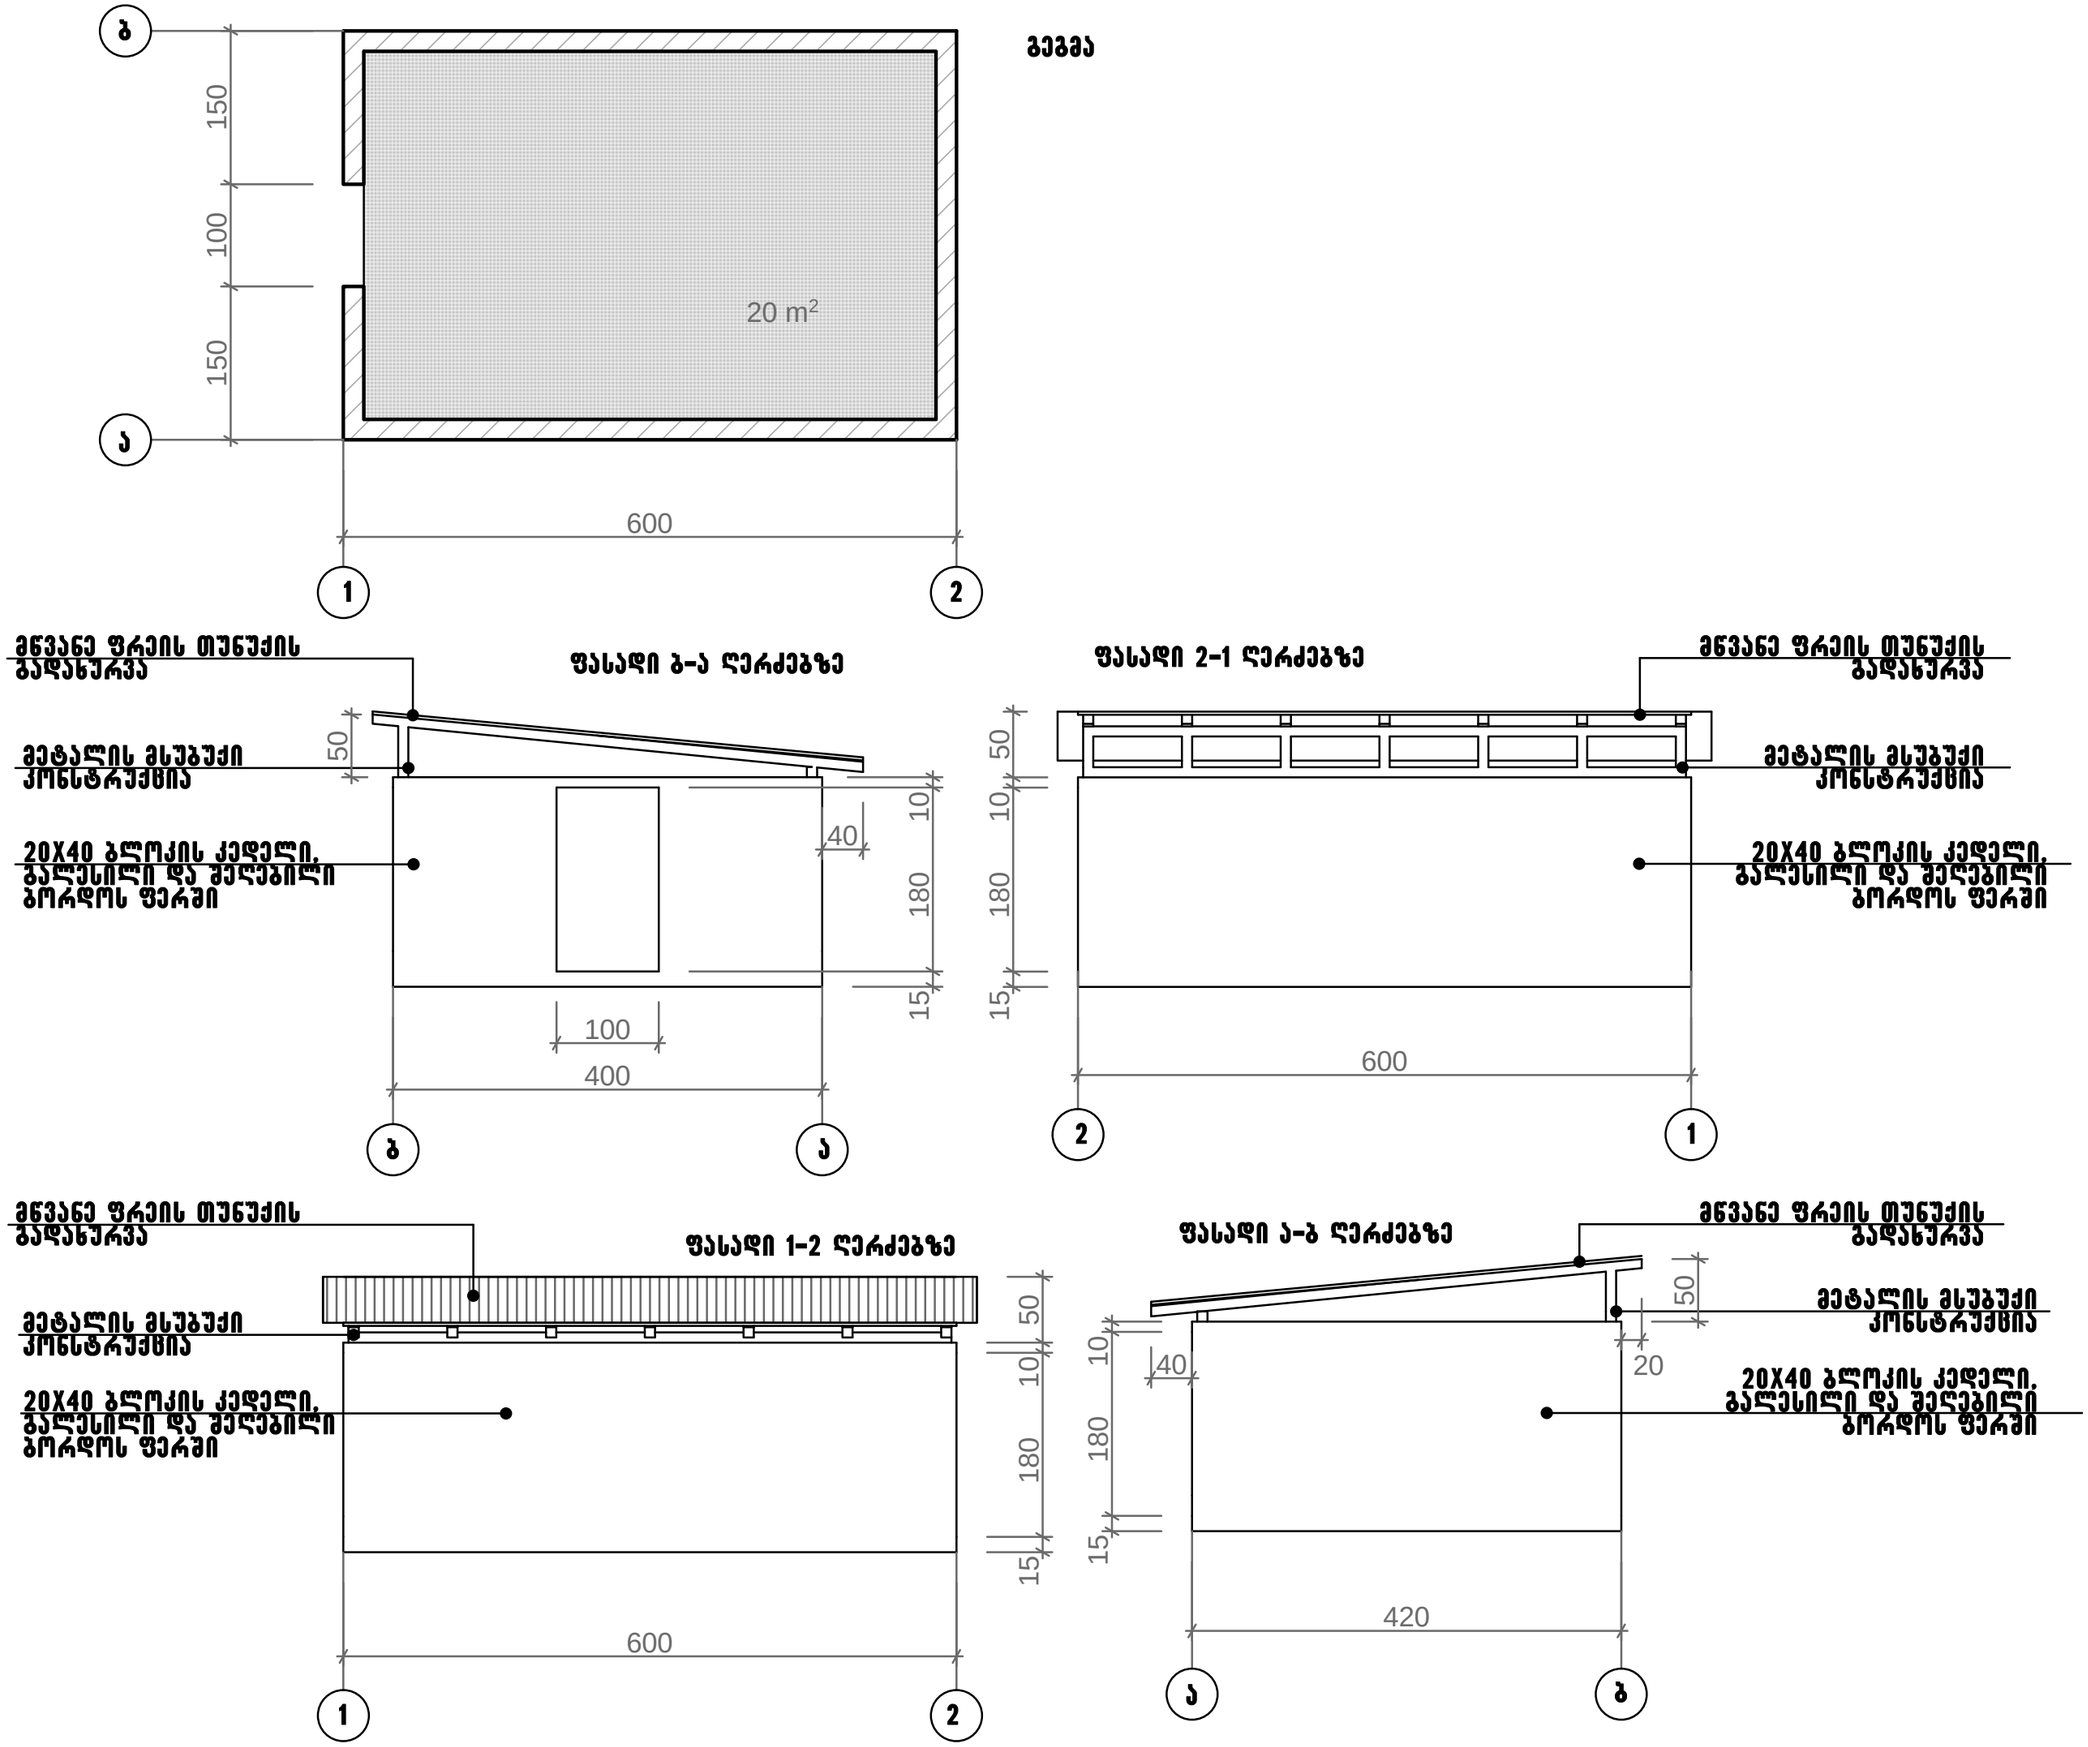

ბ
ა
150
100
150
20 m²
600
1
2
ბეგმა
მნვანე ფრეის თუნუქის გადახურვა
ფასადი ბ-ა ღერძებზე
მეტალის მსუბუქი კონსტრუქცია
20X40 ბლოკის კედელი, გალესილი და შეღებილი ბორდოს ფერში
50
40
10
180
15
100
400
ბ
ა
ფასადი 2-1 ღერძებზე
50
10
180
15
600
2
1
მნვანე ფრეის თუნუქის გადახურვა
მეტალის მსუბუქი კონსტრუქცია
20X40 ბლოკის კედელი, გალესილი და შეღებილი ბორდოს ფერში
ფასადი 1-2 ღერძებზე
50
10
180
15
600
1
2
ფასადი ა-ბ ღერძებზე
50
10
40
20
180
15
420
ა
ბ





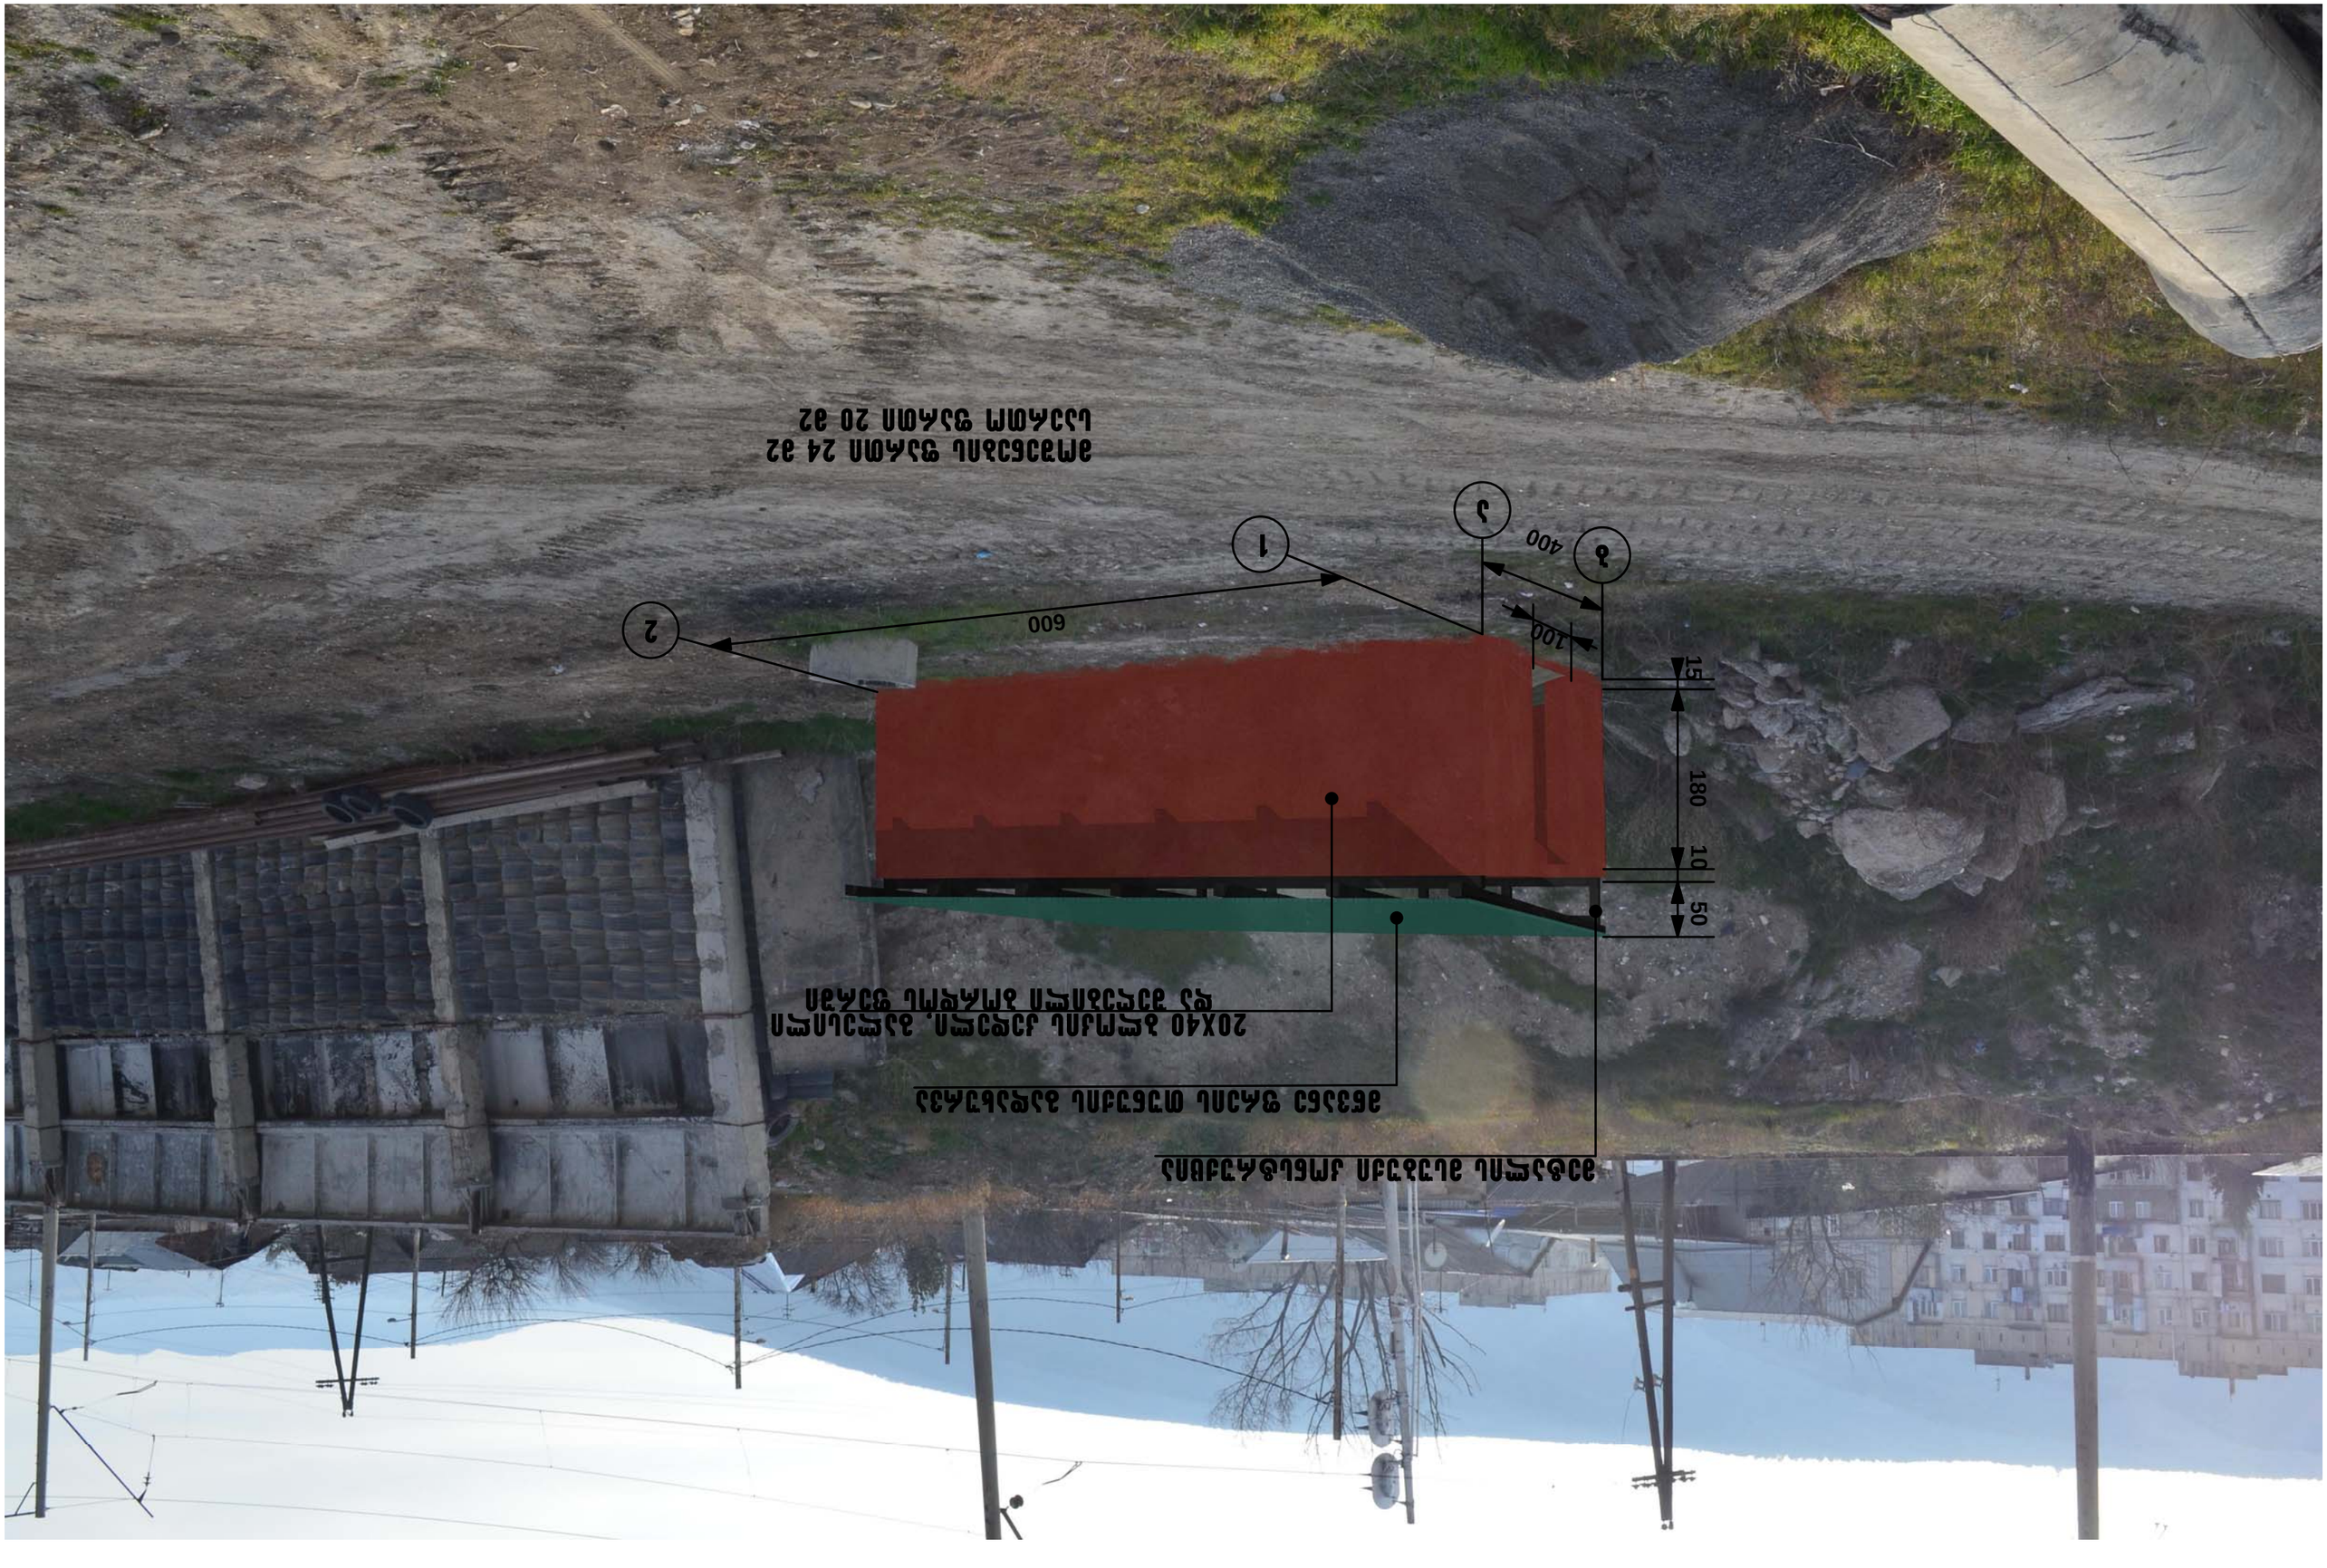




ტოპოძირზე დამუშავებული გენგეგმა მ 1:500

