Разрез

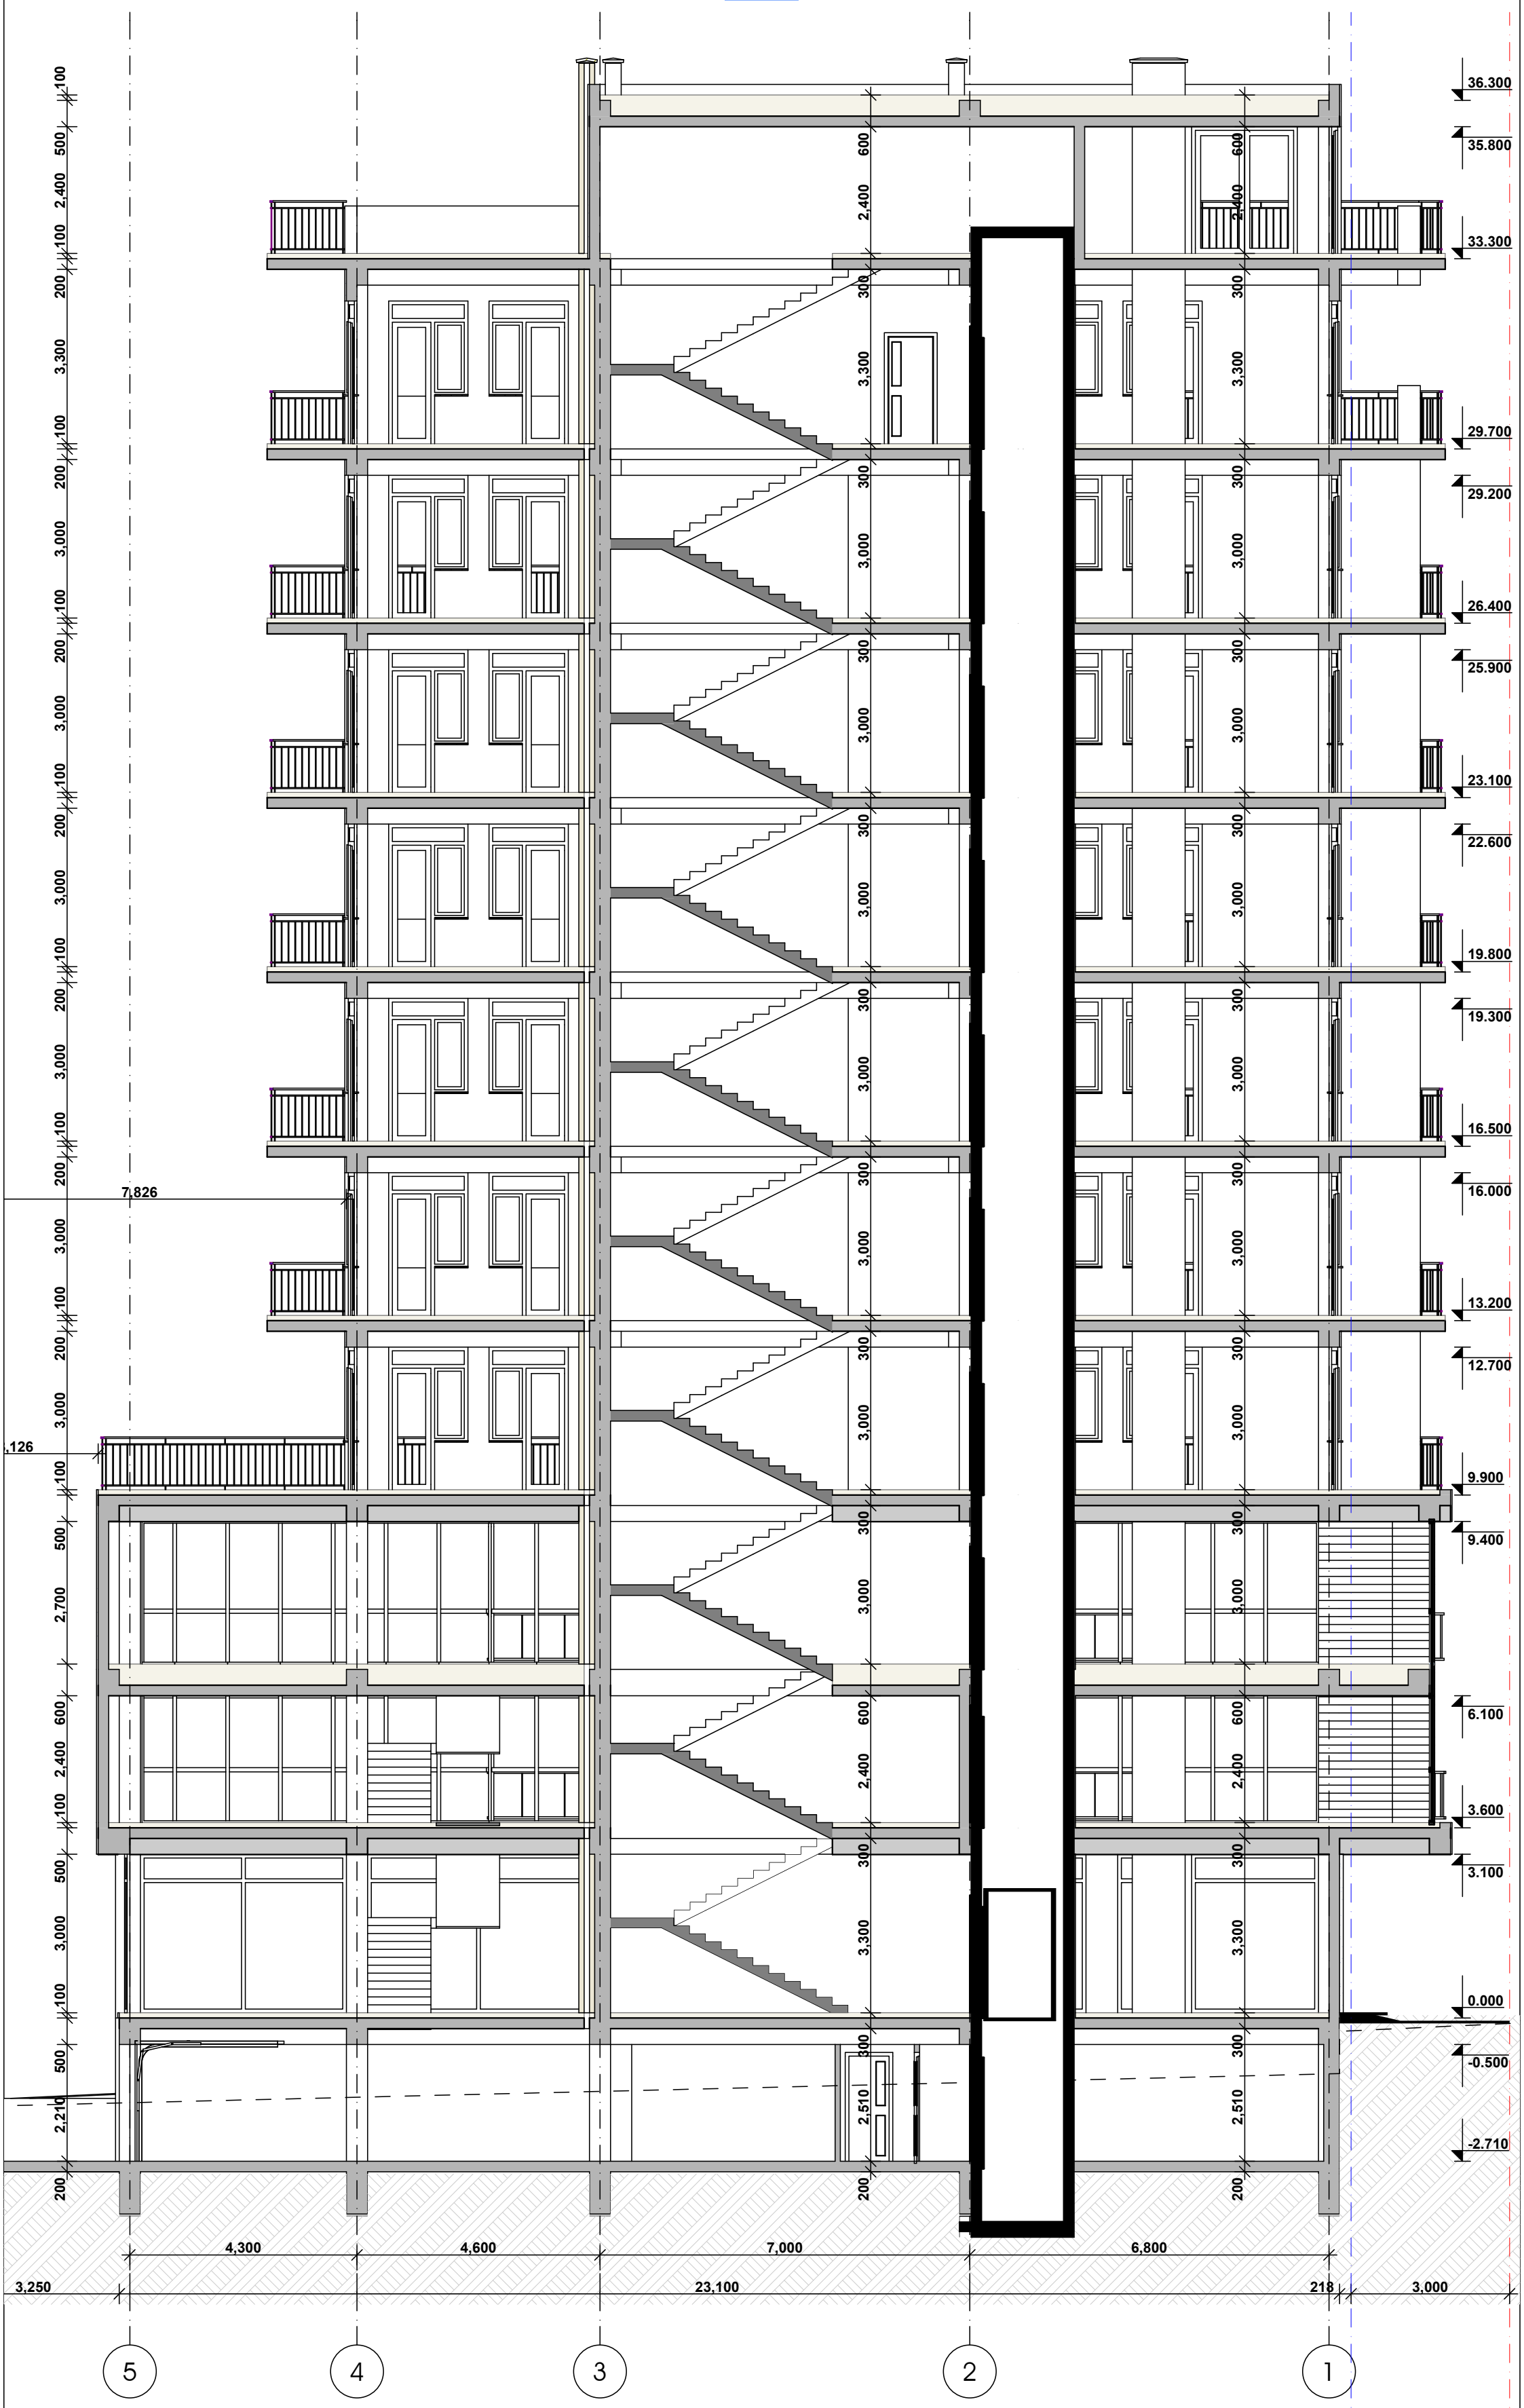

		დამკვეთი	შ.პ.ს. "ვეძისი დეველოპმენთი"	შ.პ.ს. "ლარიქსი" 406115109			მასშტაბი	ნახაზის დასახელება	
		მისამართი	გაგარინის IV შეს. 2/19	თანამდებობა	გვარი	ხელმოწერა	1:100	ჭრილი 1-1	
		პროექტის სახელი		დირექტორი	ვ. ცომაია		სტადია	ფურცლის №	ფურცლები
		მრავალბინიანი საცხოვრებელი სახლი		მთ. არქიტექტორი	ვ. ცომაია		მ.პ.		
				კონსტრუქტორი	ჯ. ცომაია				

Разрез

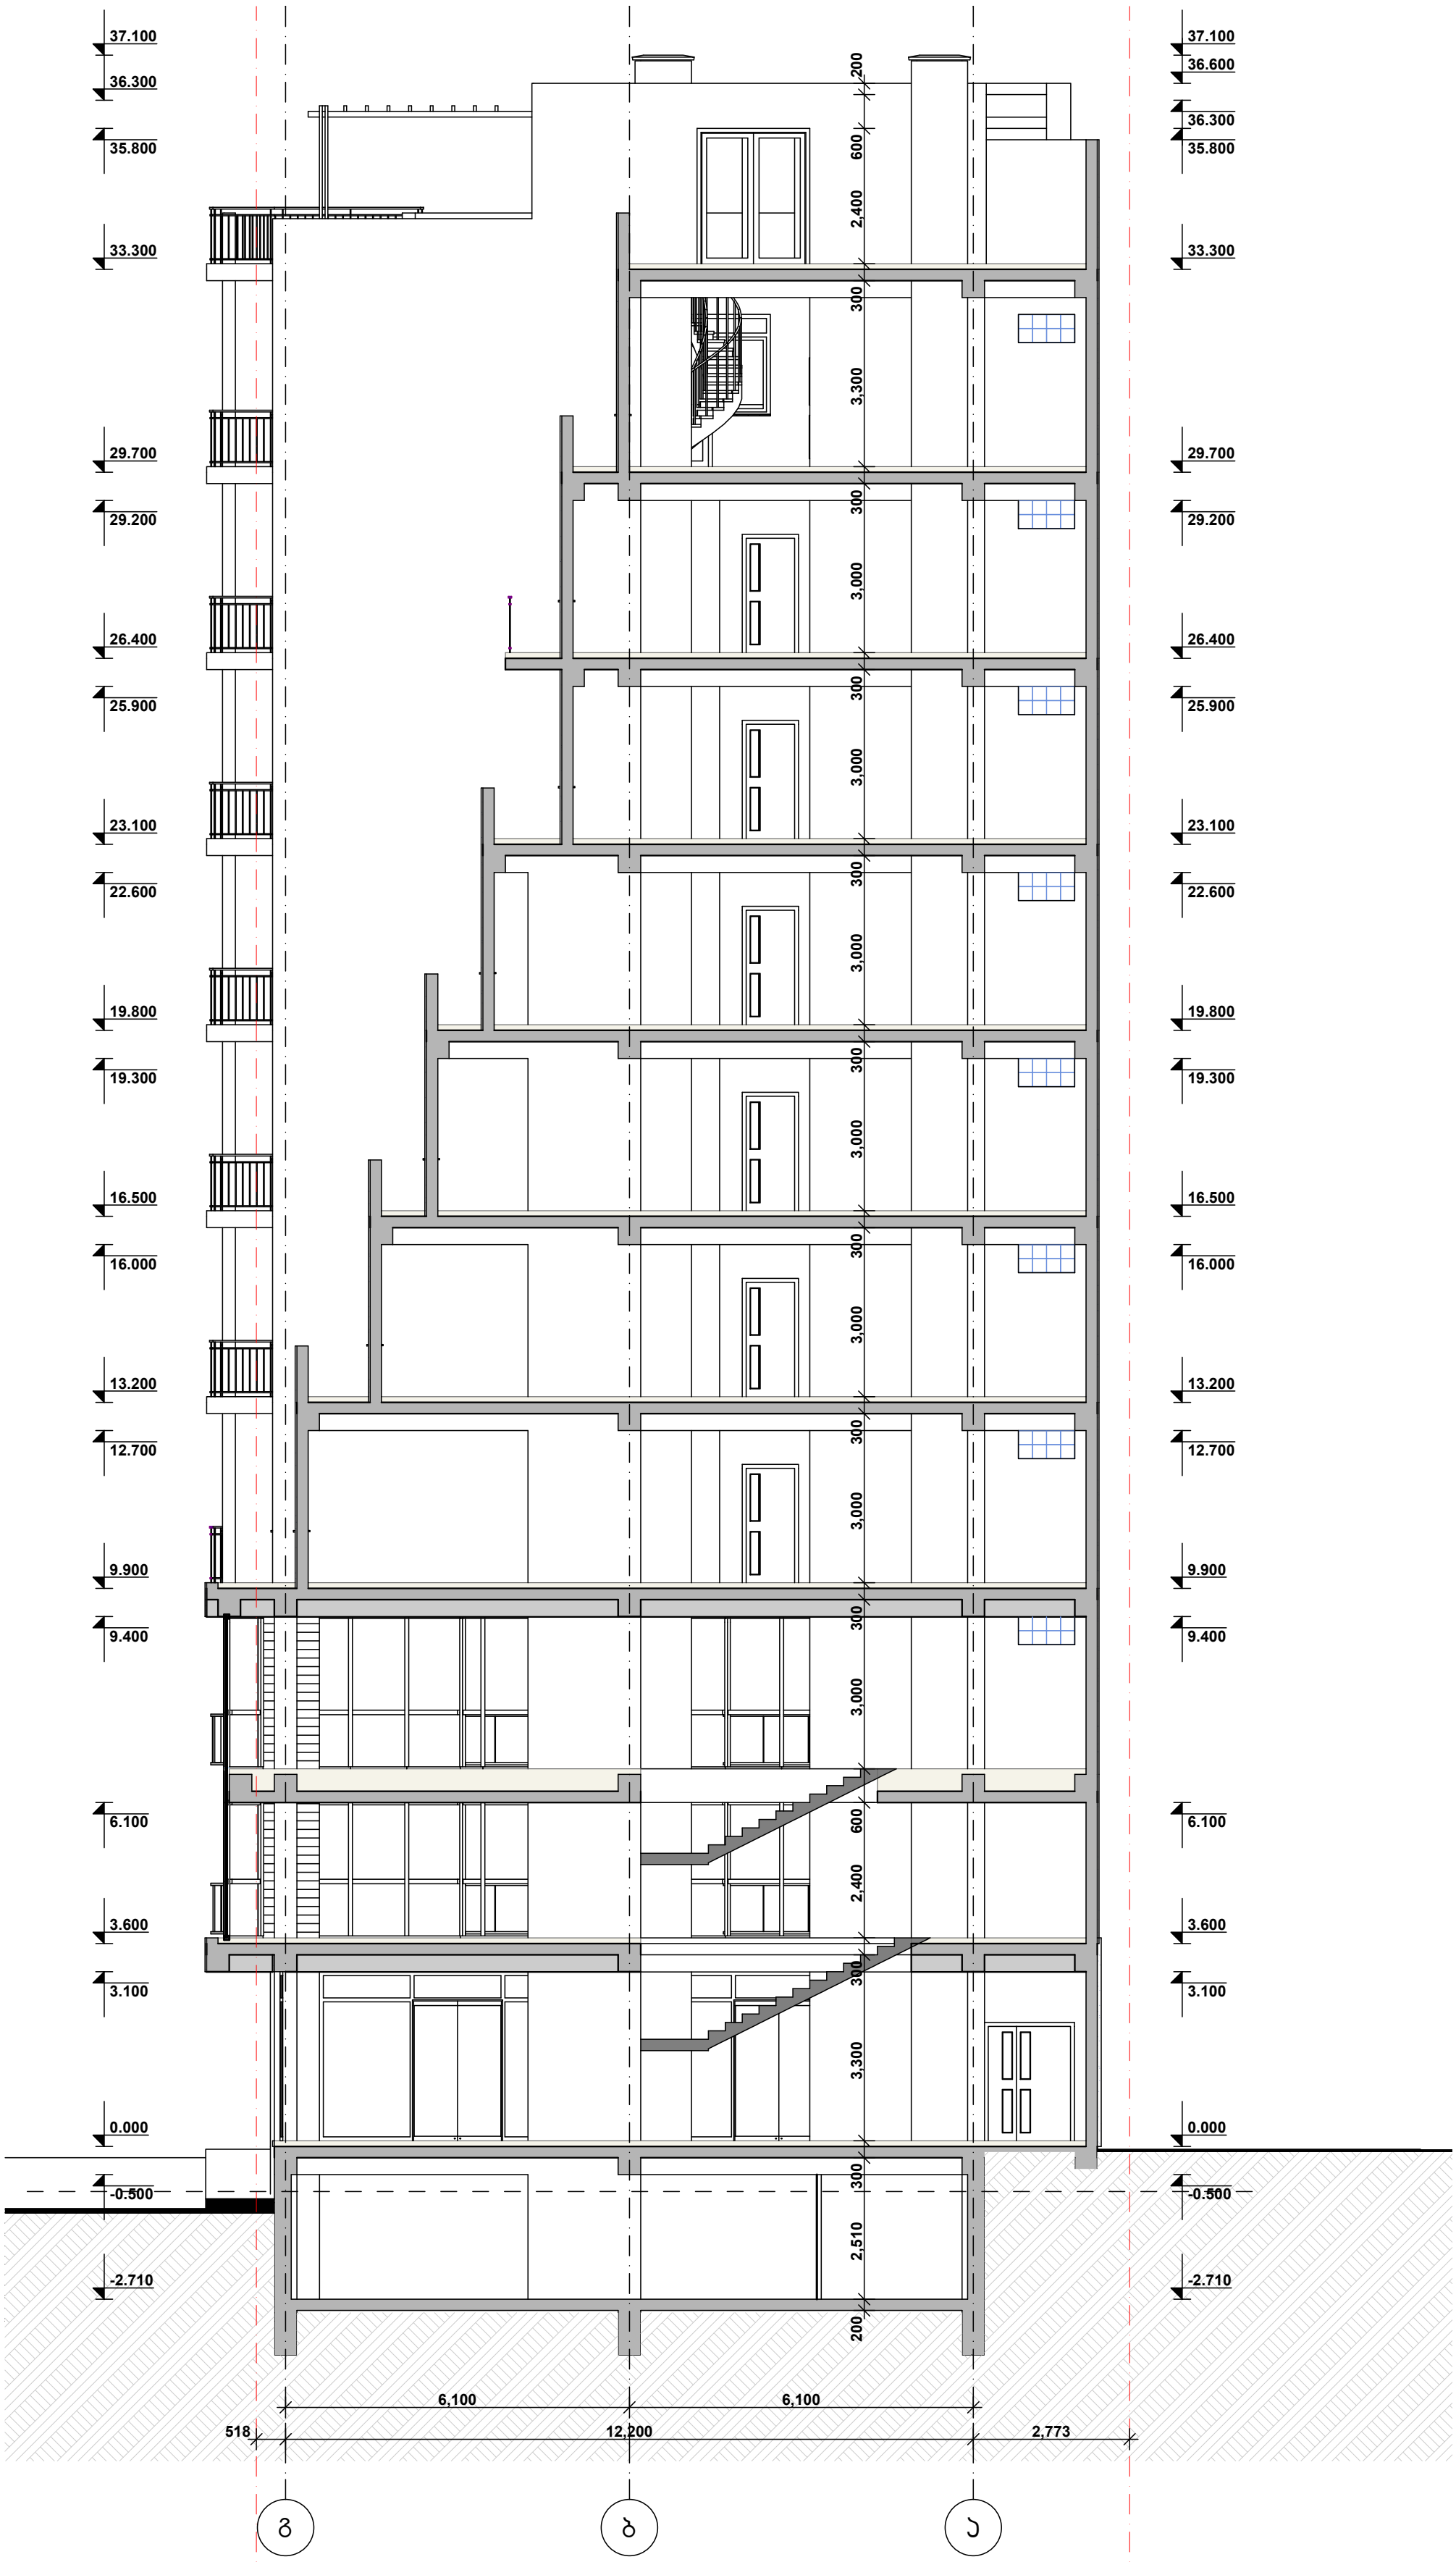

		დამკვეთი	შ.პ.ს. "ვეძისი დეველოპმენთი"	შ.პ.ს. "ლარიქსი" 406115109			მასშტაბი	ნახაზის დასახელება	
		მისამართი	გაგარინის IV შეს. 2/19	თანამდებობა	გვარი	ხელმოწერა	1:100	ჭრილი 2-2	
		პროექტის სახელი		დირექტორი	ვ. ცომაია		სტადია	ფურცლის №	ფურცლები
		მრავალბინიანი საცხოვრებელი სახლი		მთ. არქიტექტორი	ვ. ცომაია		მ.პ.		
				კონსტრუქტორი	ა. ცომაია				

Разрез

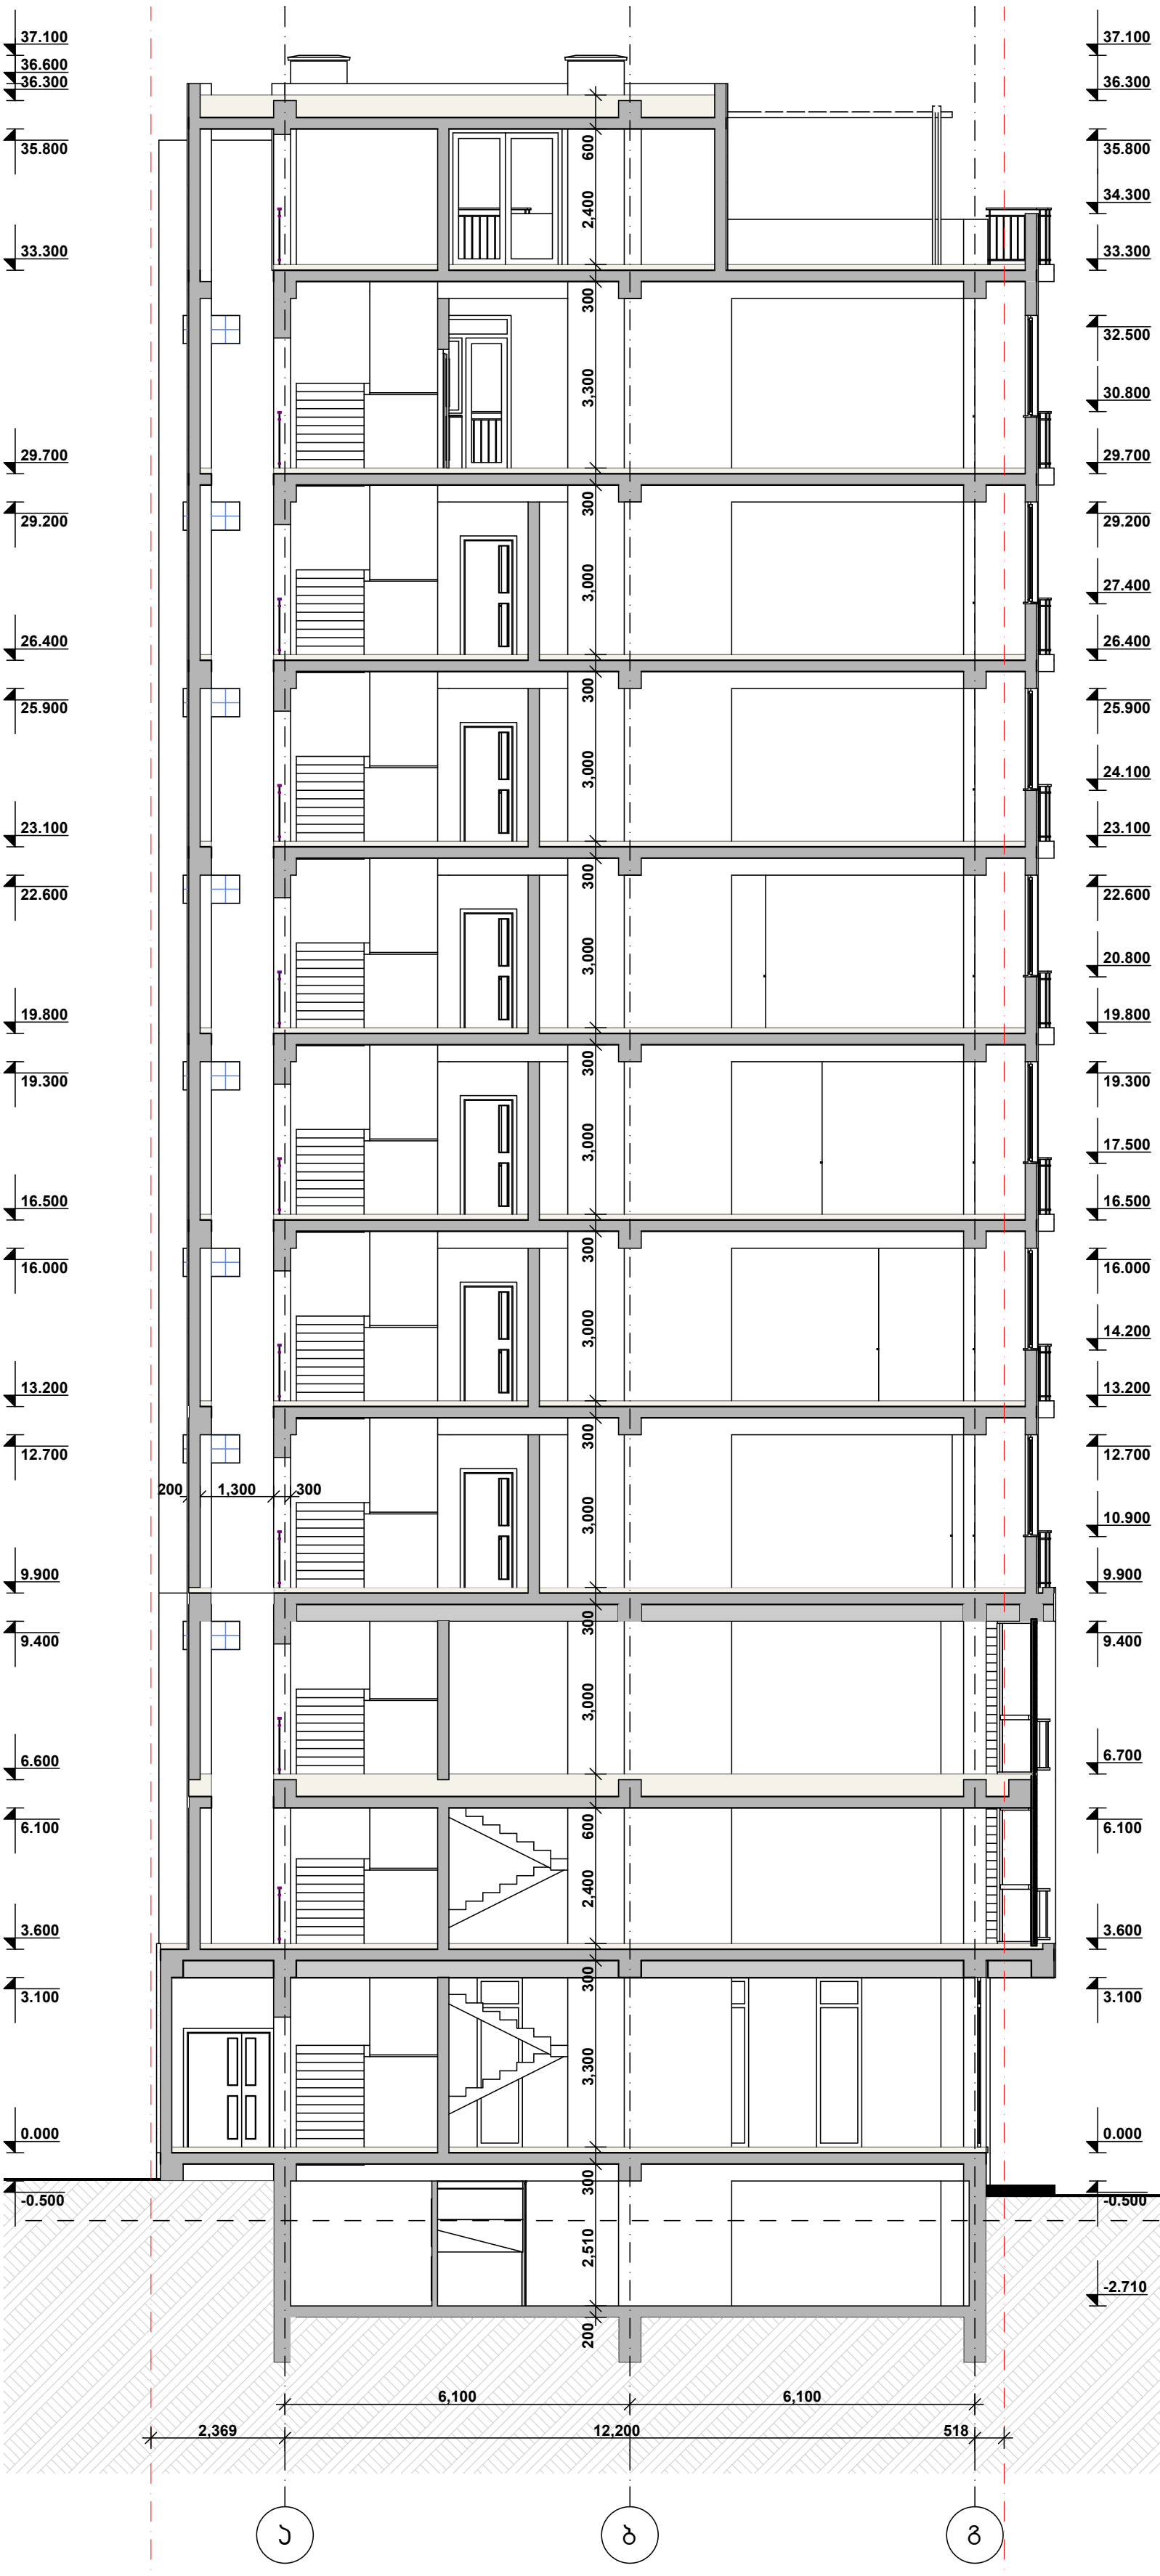

		დამკვეთი	შ.პ.ს. "ვეძისი დეველოპმენთი"	შ.პ.ს. "ლარიქსი" 406115109			მასშტაბი	ნახაზის დასახელება
		მისამართი	გაგარინის IV შეს. 2/19	თანამდებობა	გვარი	ხელმოწერა	1:100	ჭრილი 3-3
		პროექტის სახელი		დირექტორი	ვ. ცომაია		სტადია	ფურცლის № / ფურცლები
		მრავალბინიანი საცხოვრებელი სახლი		მთ. არქიტექტორი	ვ. ცომაია		მ.პ.	
				კონსტრუქტორი	ვ. ცომაია			