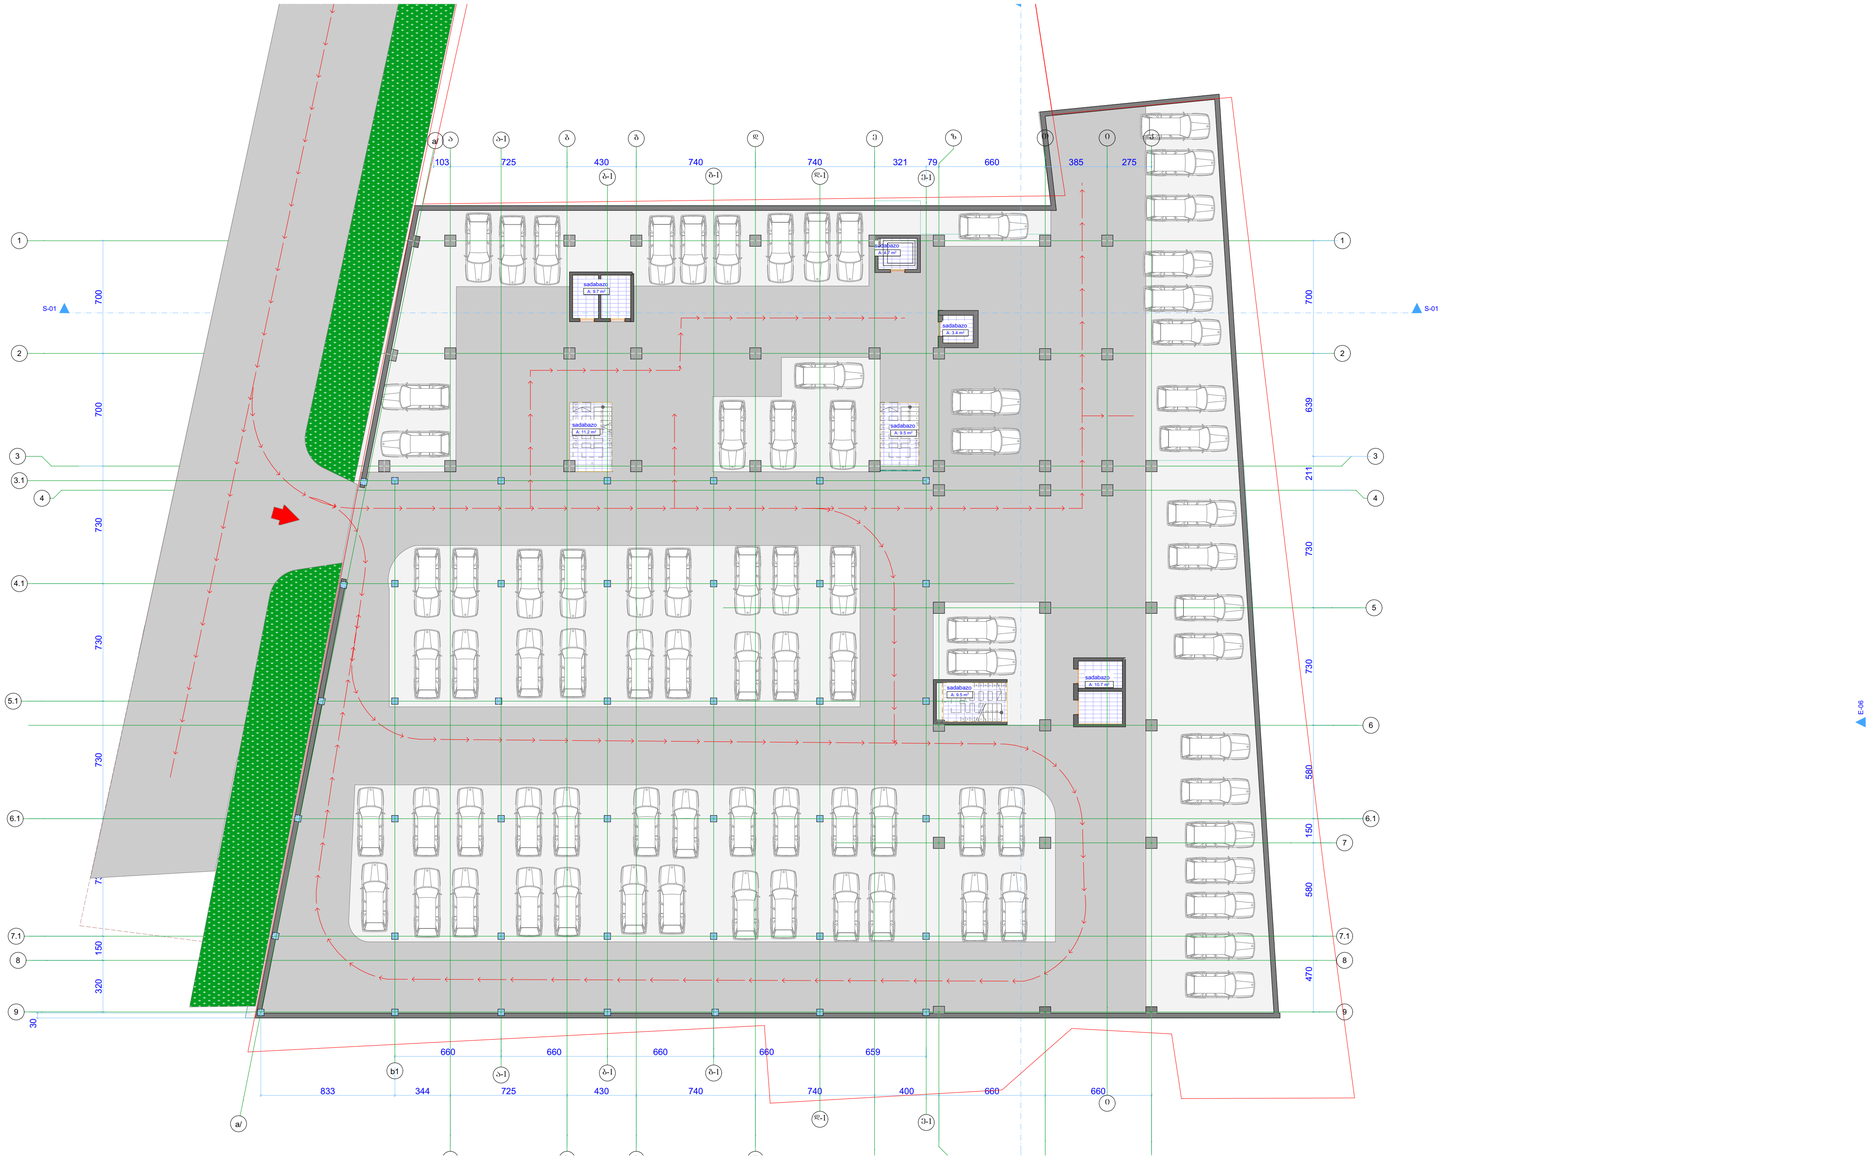

არქიტექტორი	კოგა მოდრეკილაძე	

ტექნიკური მახვენებლები

ავტოსადგომო -89 კვ/მ

სარდაფი -2907 კვ/მ

სადარბაზო -57.9 კვ/მ

პროქტის სახელწოდება

მრავაბინიანი საცხოვრებელი სახლი

ს/კ 01.14.05.008.078

ნახაზის სახელწოდება -1 სართულის გეგმა

პირობითი მიშნები

კედელი

კოლონა

ნიშნულები

შენიშვნა: ზოვები მოცემულია სანტიმეტრებში

შენიშვნა 0.00 შეტოლია აბსოლიტური ნიშნულის 570.50

მასშტაბი

არქიტექტურა

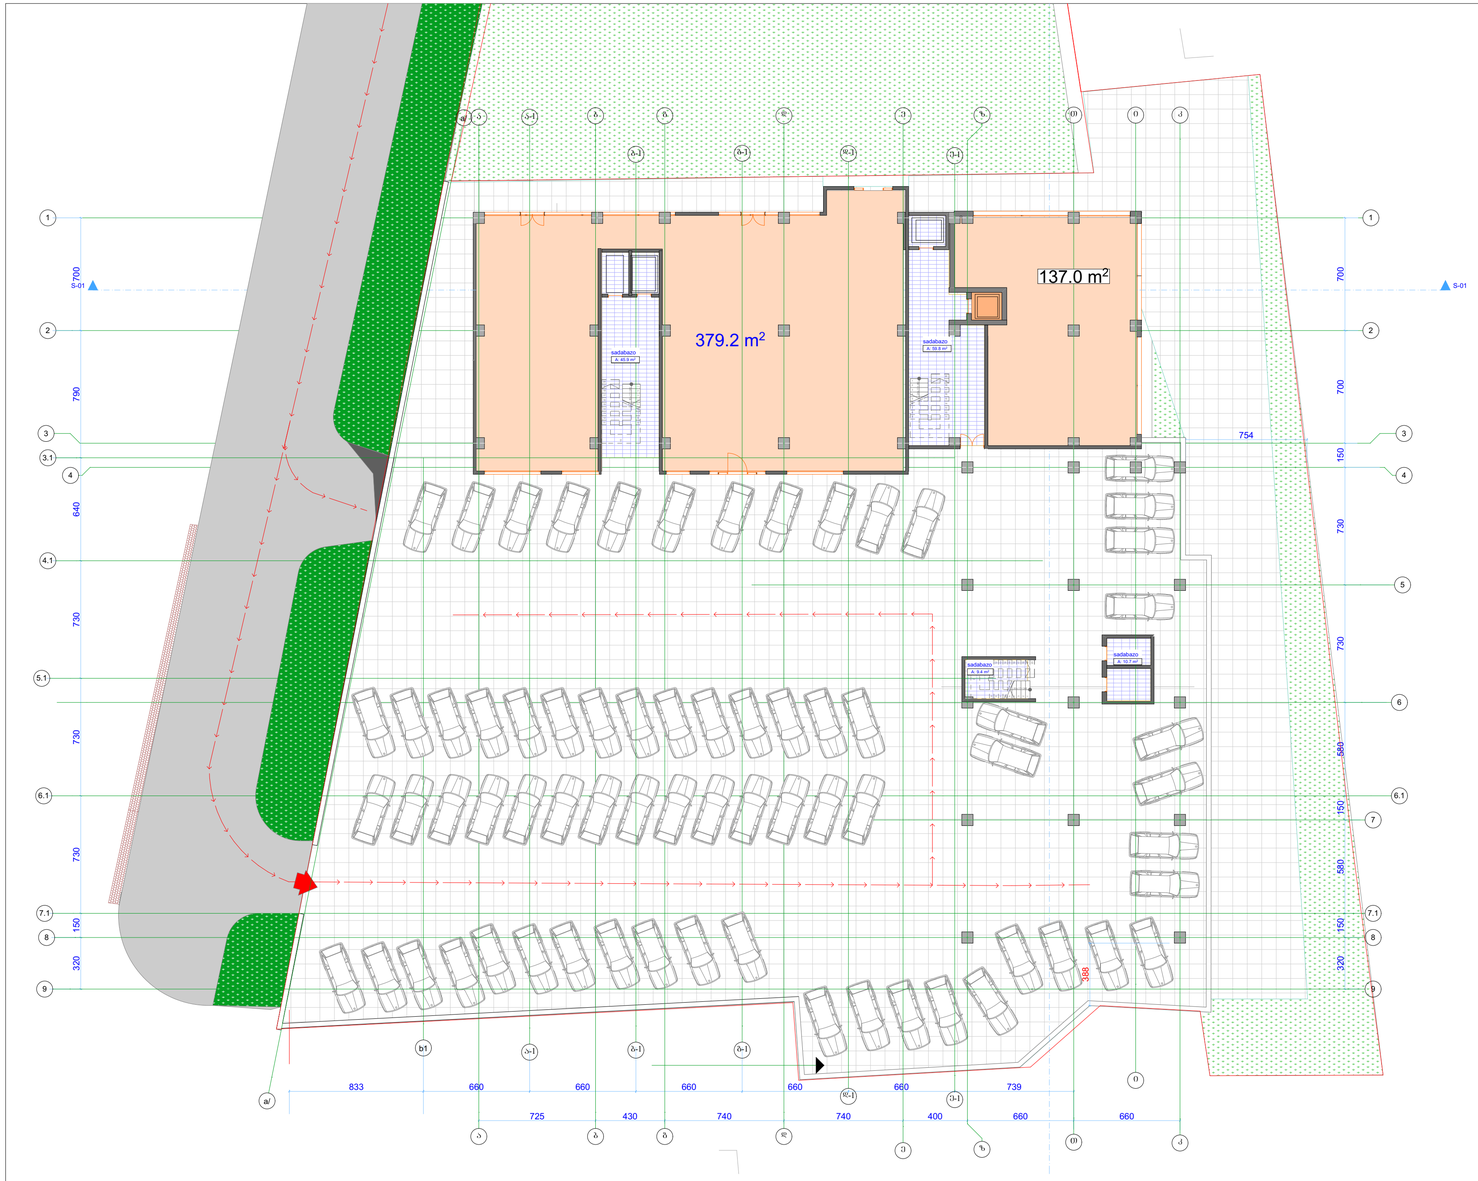

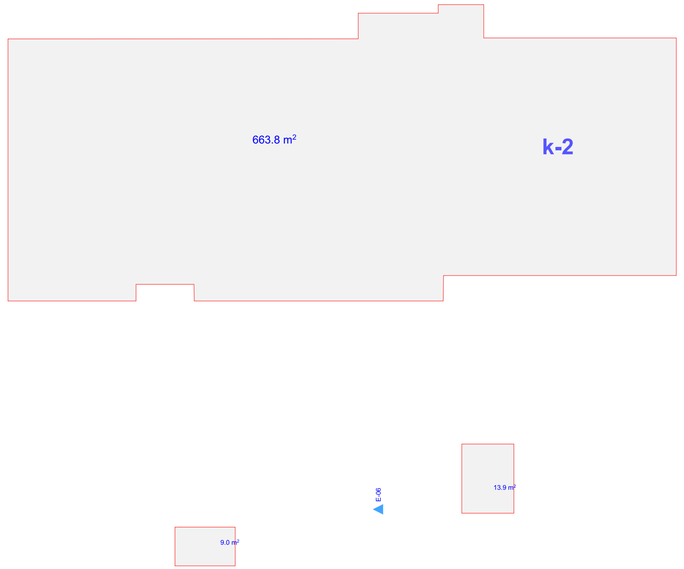

არქიტექტორი	კობა მოდრეკილაძე	

ტექნიკური მახვენებლები

ავტოსადგომო -69 კვ/მ

სადარბაზო -125.8 კვ/მ

კომერციული -516.2 კვ/მ

პრექტის სახელწოდება

მრავაბინიანი საცხოვრებელი სახლი

ს/კ 01.14.05.008.078

ნახაზის სახელწოდება 01 სართულის გეგმა

პირობითი მიშნები

კედელი

კოლონა

ნიშნულები

შენიშვნა: ზოვები მოცემულია სანტიმეტრებში

შენობის 0.00 უტოლდება აბსოლიტური ნიშნულის 570.50

მასშტაბი

არქიტექტურა

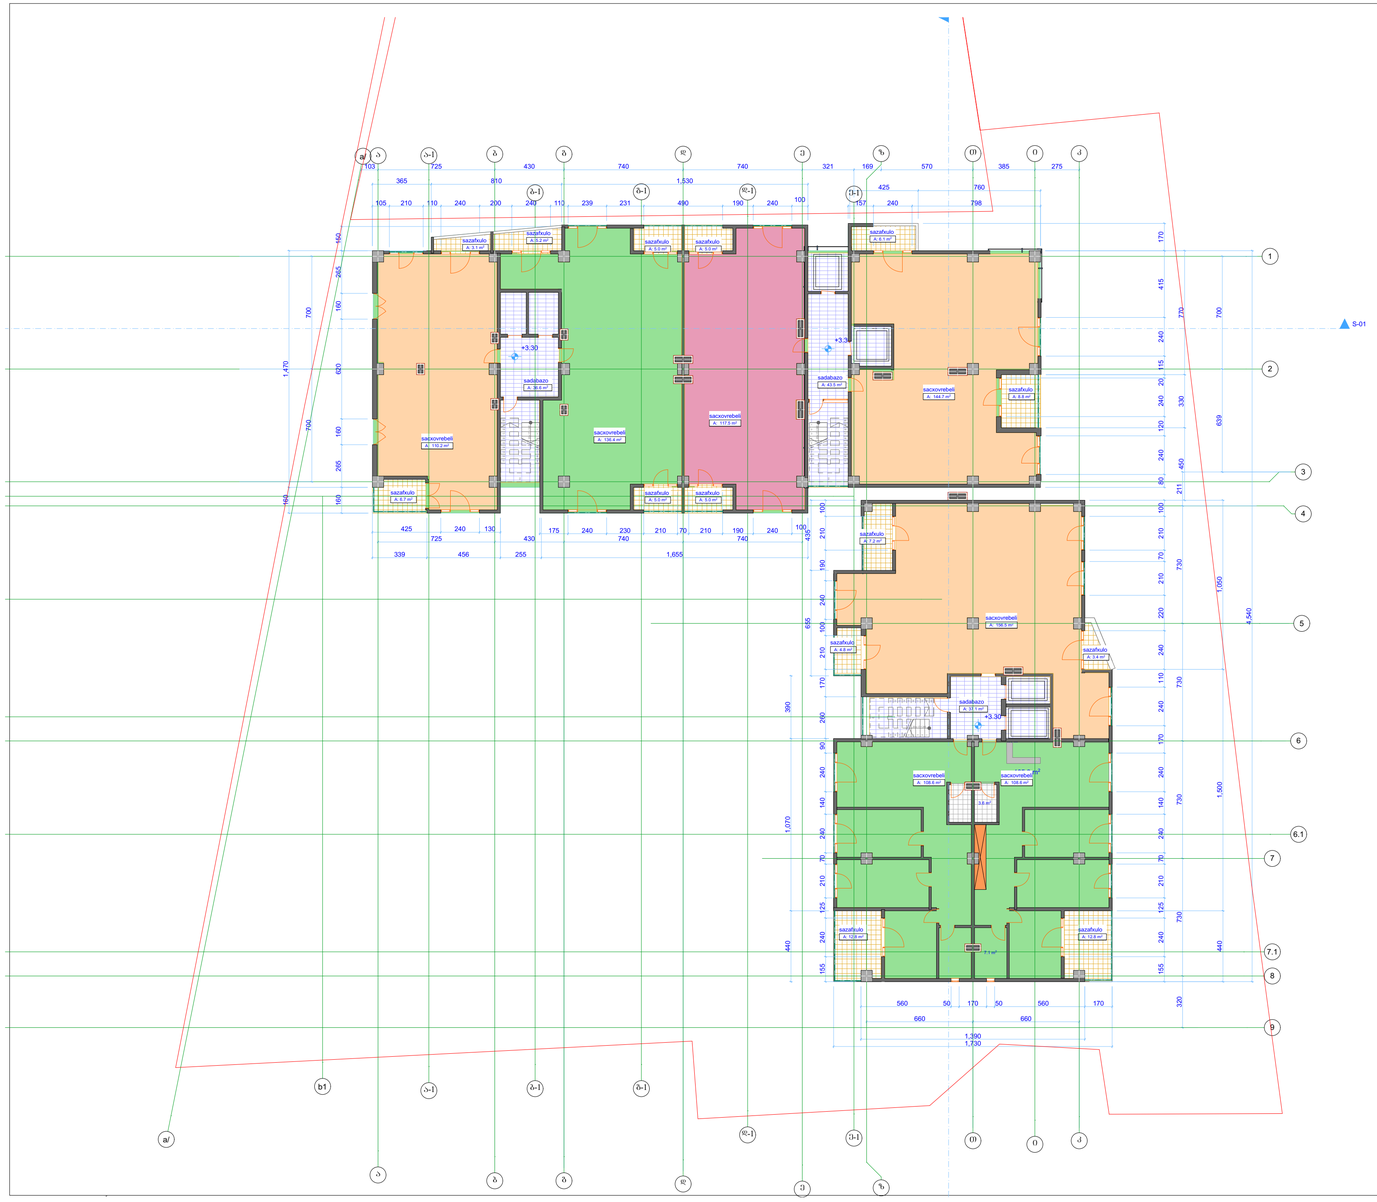

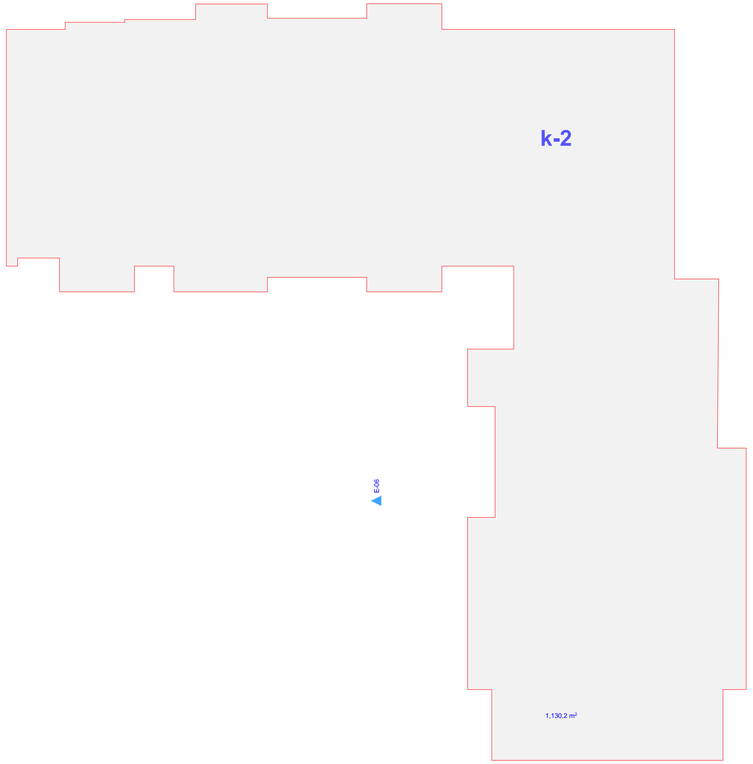

არქიტექტორი	კოგა მოდრეკილაძე	

ტექნიკური მახვენებლები

საზაფხულო	90.9
სახოვრებელი	882.5
სადარბაზო	117.2
ჯამი	1090.6

პრექტის სახელწოდება

მრავაბინიანი საცხოვრებელი სახლი

ს/კ 01.14.05.008.078

ნახაზის სახელწოდება 02 სართულის გეგმა

პირობითი მიშნები

კედელი

კოლონა

ნიშნულები

შენიშვნა: ზოვები მოცემულია სანტიმეტრებში

შენობის 0.00 უტოლდება აბსოლიტური ნიშნულის 570.50

მასშტაბი

არქიტექტურა

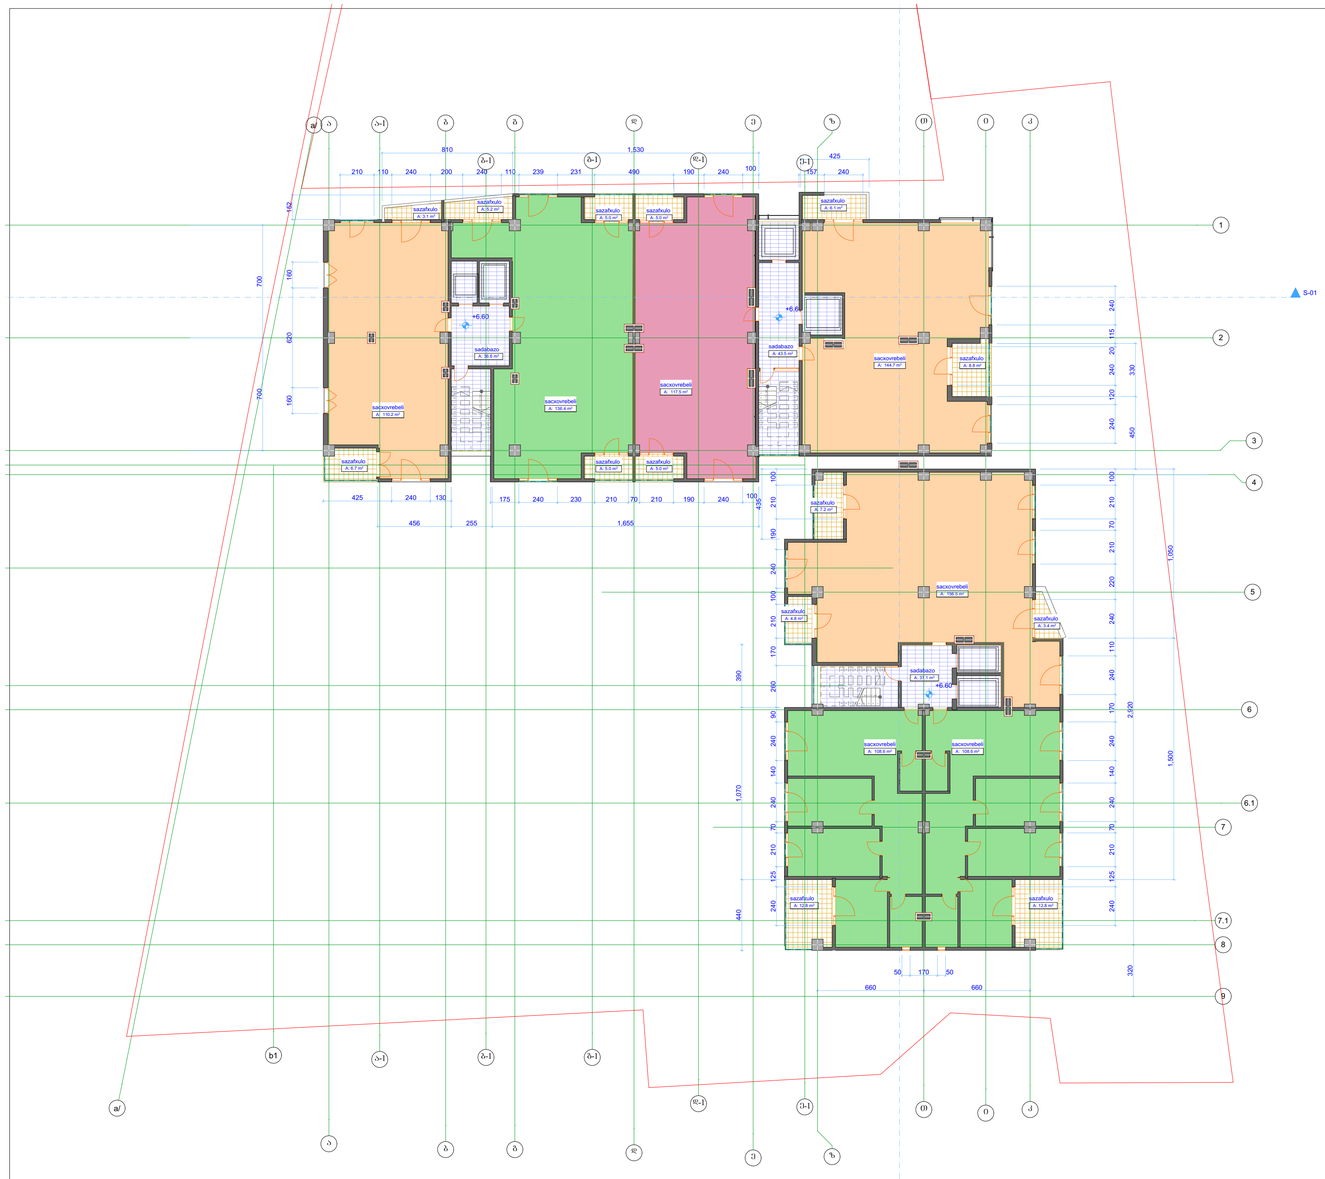

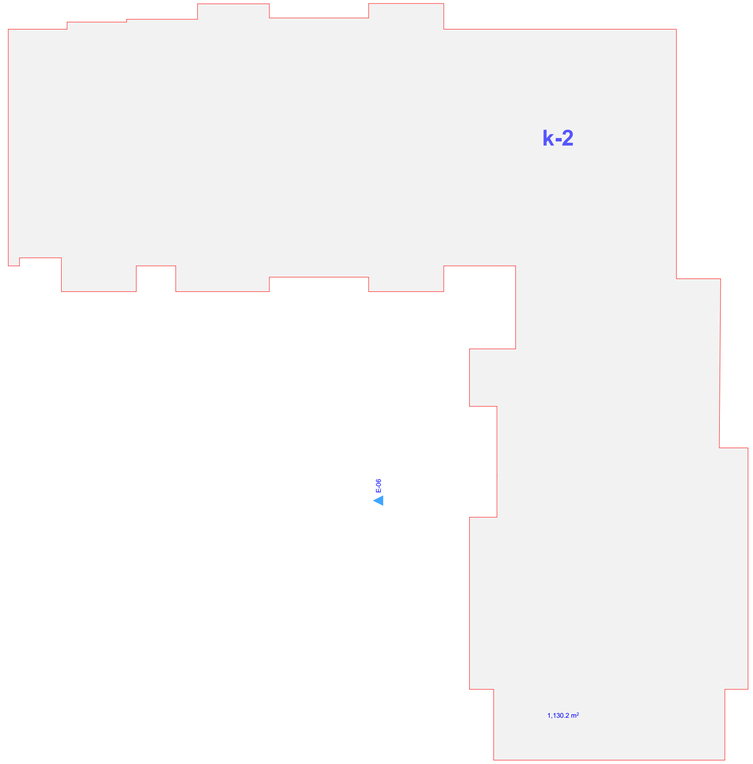

არქიტექტორი	კობა მოდრეკილაძე	

ტექნიკური მანვენებლები

საზაფხულო	90.9
სახოვრებელი	882.5
სადარბაზო	117.2
ჯამი	1090.6

პროქტის სახელწოდება

მრავაბინიანი საცხოვრებელი სახლი

ს/კ 01.14.05.008.078

ნახაზის სახელწოდება 03 სართულის გეგმა

პირობითი მიშნები

კედელი

კოლონა

ნიშნულები

შენიშვნა: ზოვები მოცემულია სანტიმეტრებში

შენობის 0.00 უტოლდება აბსოლიტური ნიშნულის 570.50

მასშტაბი

არქიტექტურა		

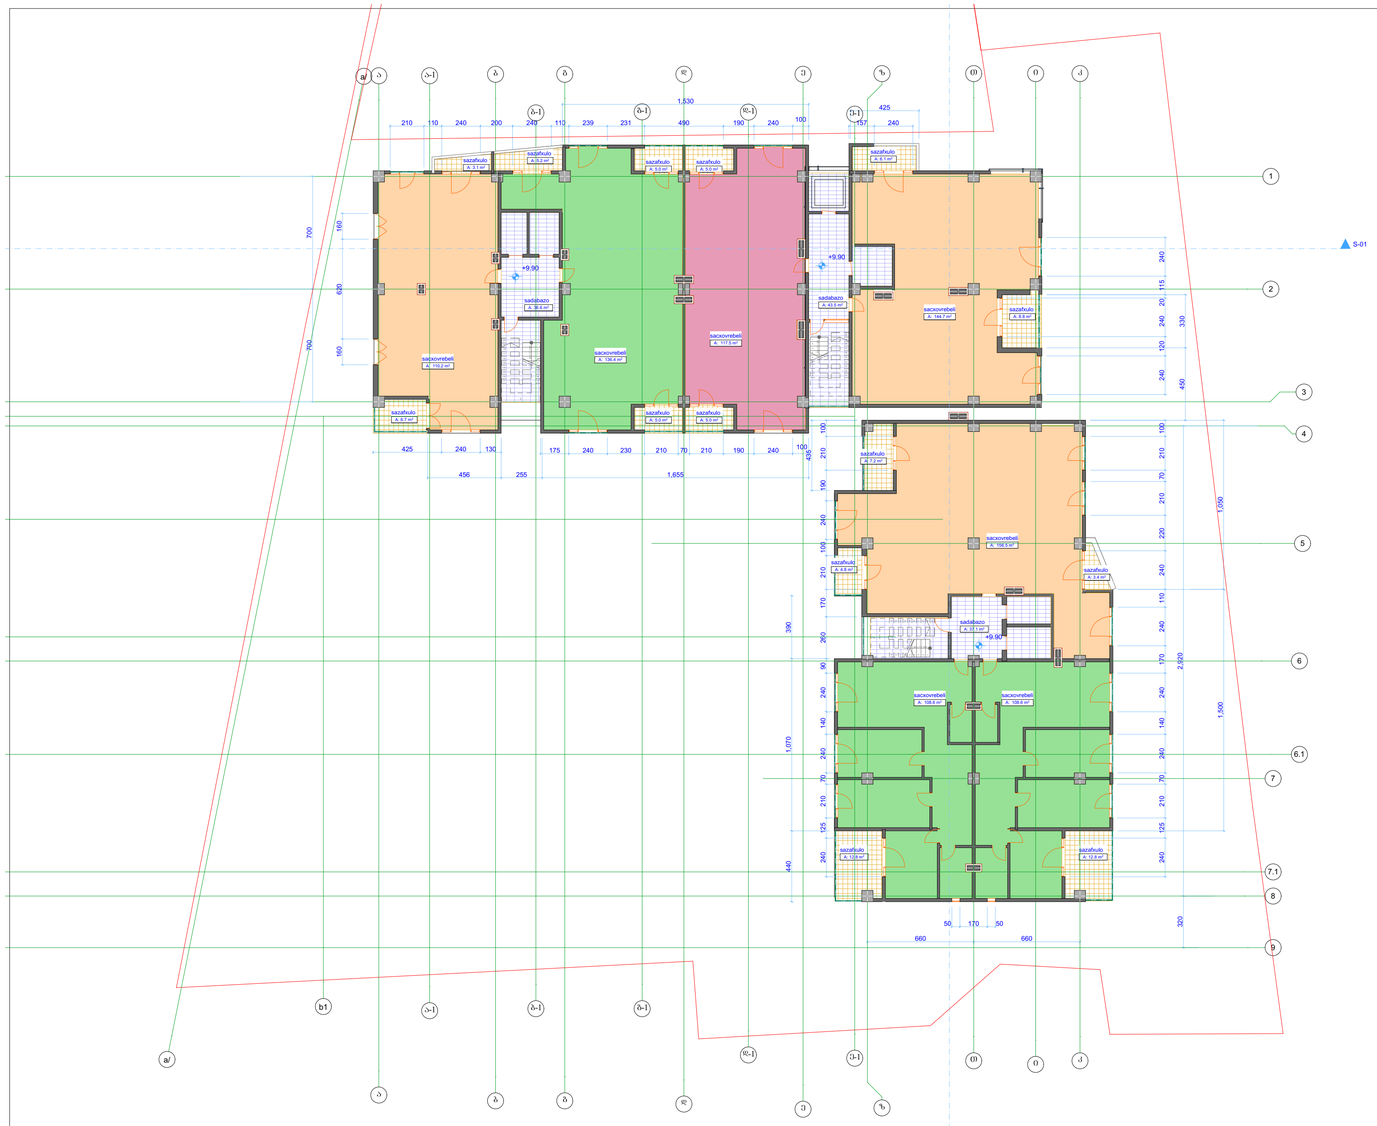

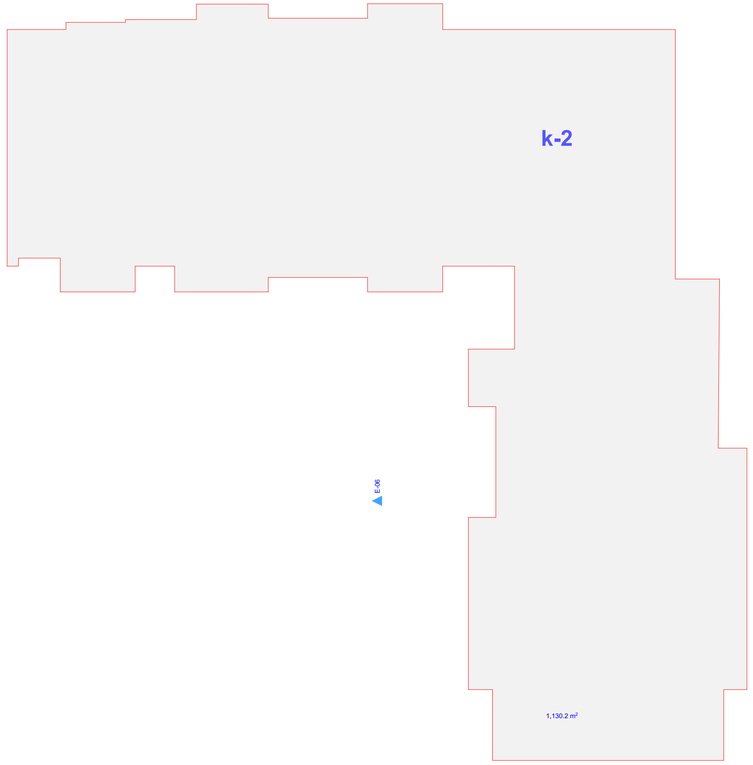

არქიტექტორი	კოგა მოდრეკილაძე	

ტექნიკური მანვენებლები

საზაფხულო	90.9
სახოვრებელი	882.5
სადარბაზო	117.2
ჯამი	1090.6

პრექტის სახელწოდება

მრავაბინიანი საცხოვრებელი სახლი

ს/კ 01.14.05.008.078

ნახაზის სახელწოდება 04 სართულის გეგმა

პირობითი მიშნები

კედელი

კოლონა

ნიშნულები

შენიშვნა: ზოვები მოცემულია სანტიმეტრებში

შენობის 0.00 უტოლდება აბსოლიტური ნიშნულის 570.50

მასშტაბი

არქიტექტურა		

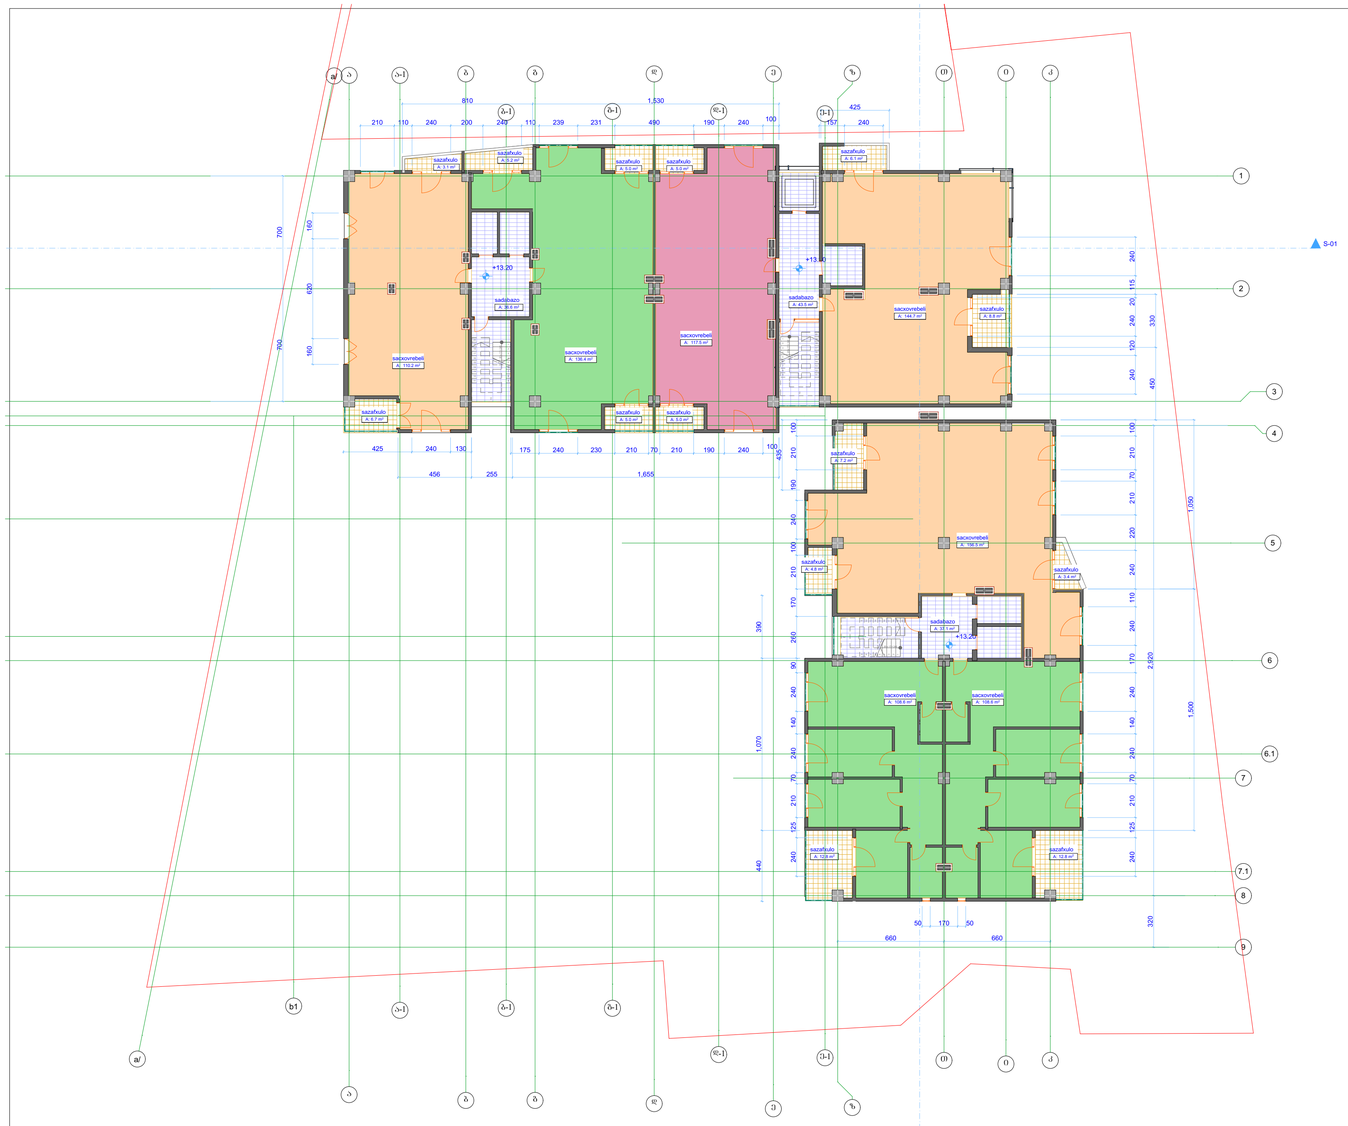

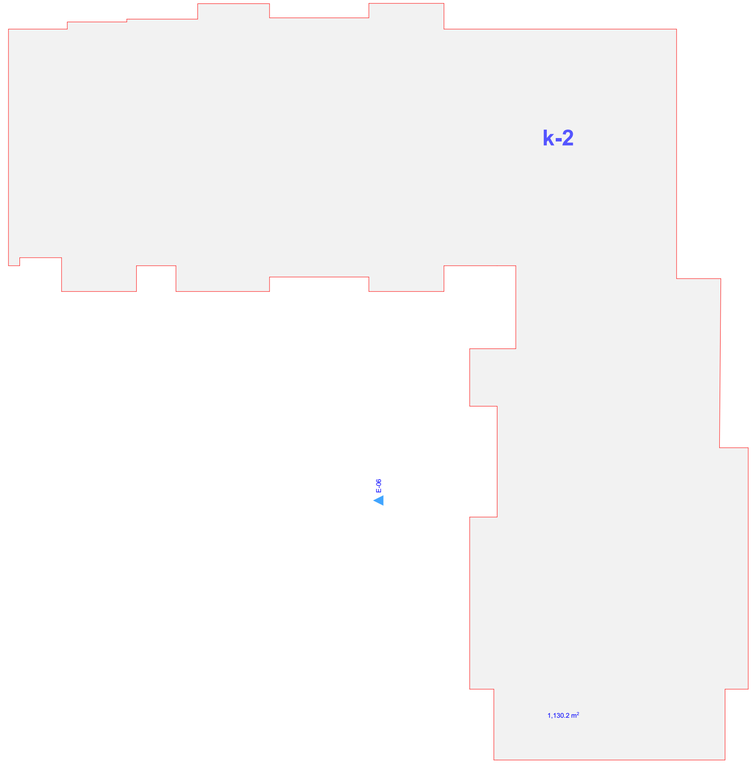

არქიტექტორი	კობა მოდრეკილაძე	

ტექნიკური მახვენებლები

საზაფხულო	90.9
სახოვრებელი	882.5
სადარბაზო	117.2
ჯამი	1090.6

პრექტის სახელწოდება

მრავაბინიანი სახოვრებელი სახლი

ს/კ 01.14.05.008.078

ნახაზის სახელწოდება 05 სართულის გეგმა

პირობითი მიშნები

კედელი

კოლონა

ნიშნულები

შენიშვნა: ზოვები მოცემულია სანტიმეტრებში

შენიშნის 0.00 უტოლდება აბსოლიტური ნიშნულის 570.50

მასშტაბი

არქიტექტურა		

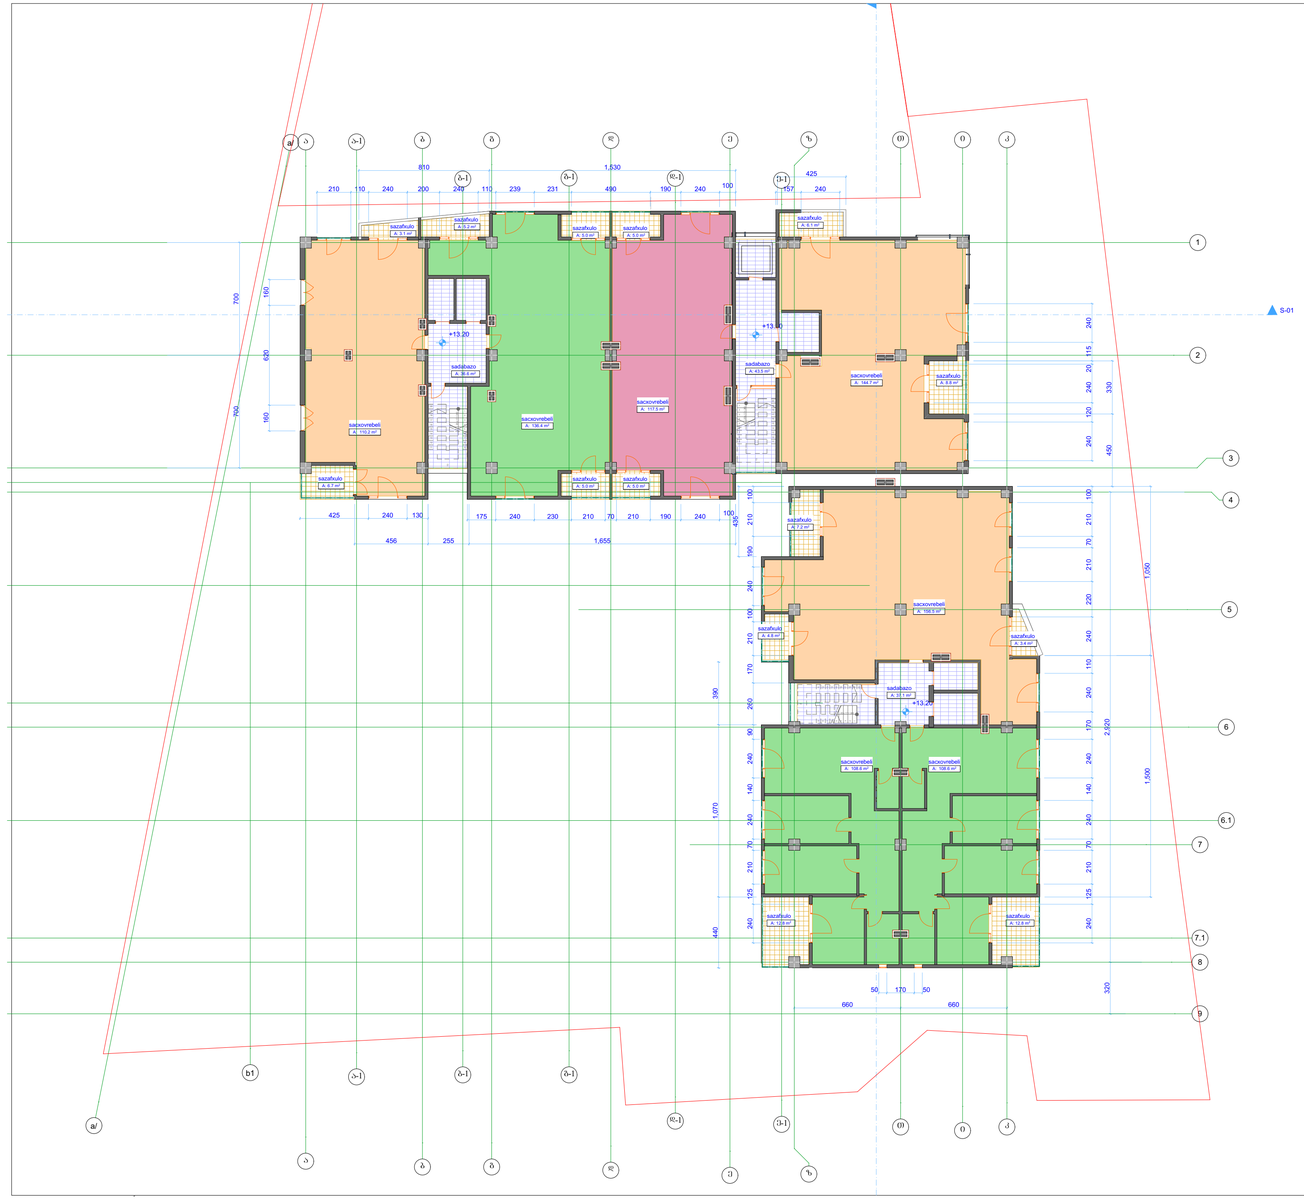

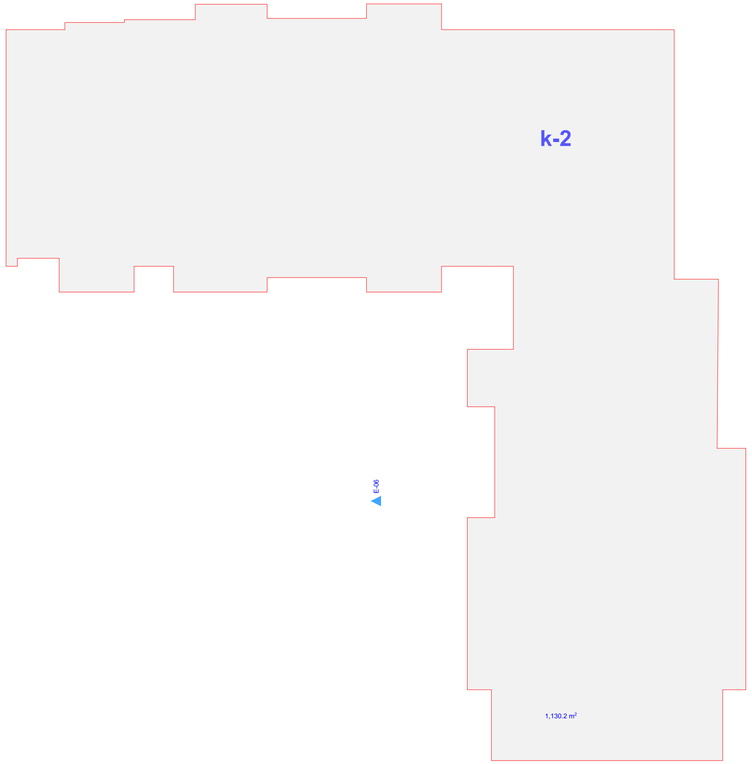

არქიტექტორი	კოგა მოდრეკილაძე	

ტექნიკური მახვენებლები

საზაფხულო	90.9
სახოვრებელი	882.5
სადარბაზო	117.2
ჯამი	1090.6

პრექტის სახელწოდება

მრავაბინიანი საცხოვრებელი სახლი

ს/კ 01.14.05.008.078

ნახაზის სახელწოდება 06 სართულის გეგმა

პირობითი მიშნები

კედელი

კოლონა

ნიშნულები

შენიშვნა: ზოვები მოცემულია სანტიმეტრებში

შენობის 0.00 უტოლდება აბსოლიტური ნიშნულის 570.50

მასშტაბი

არქიტექტურა

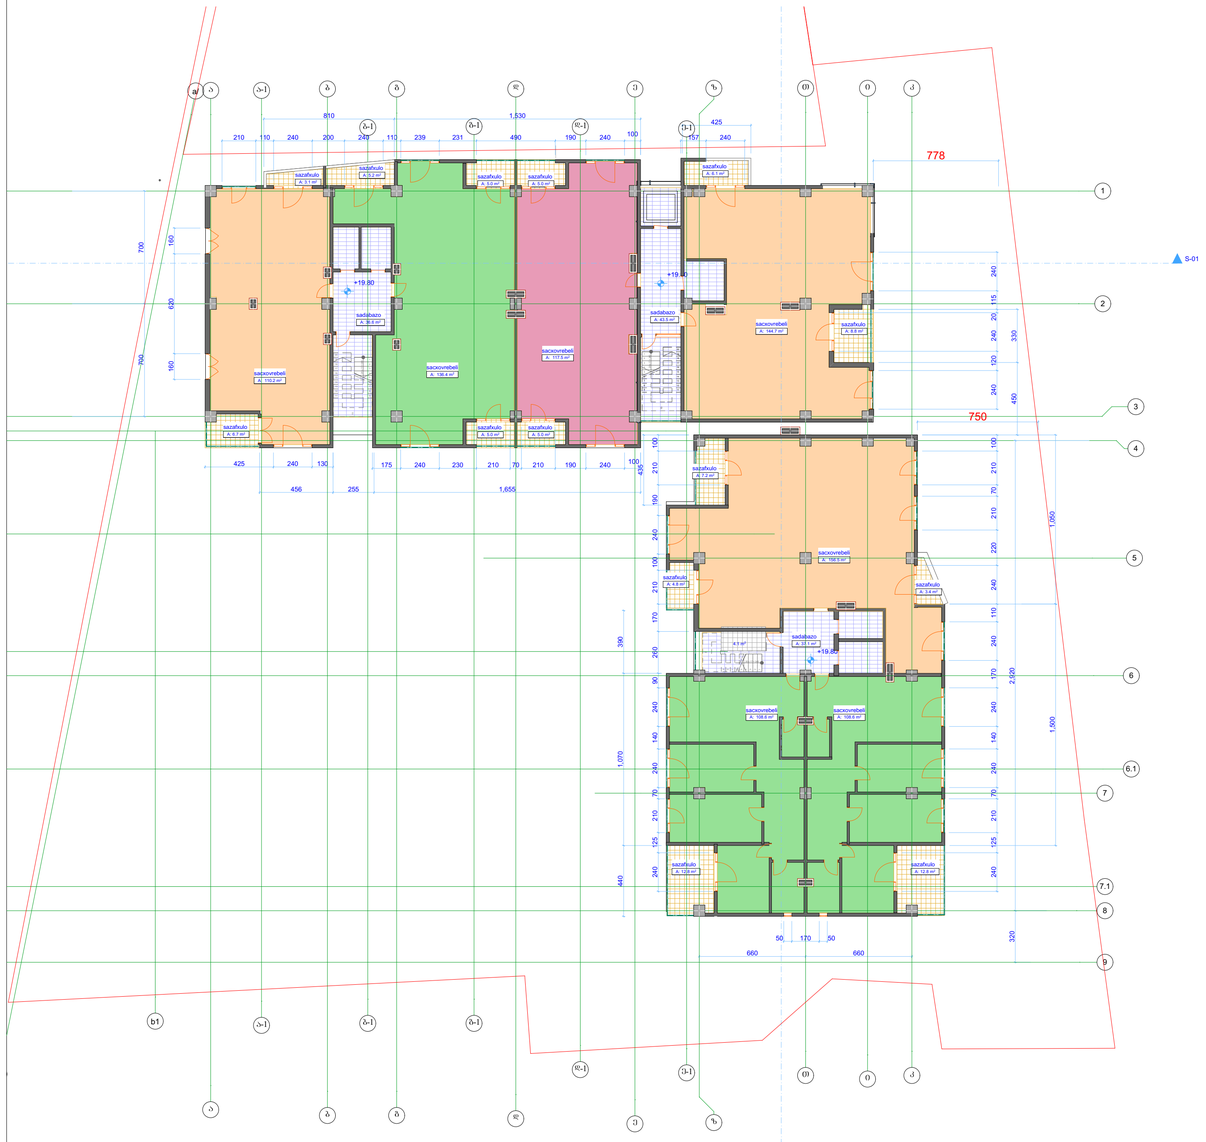

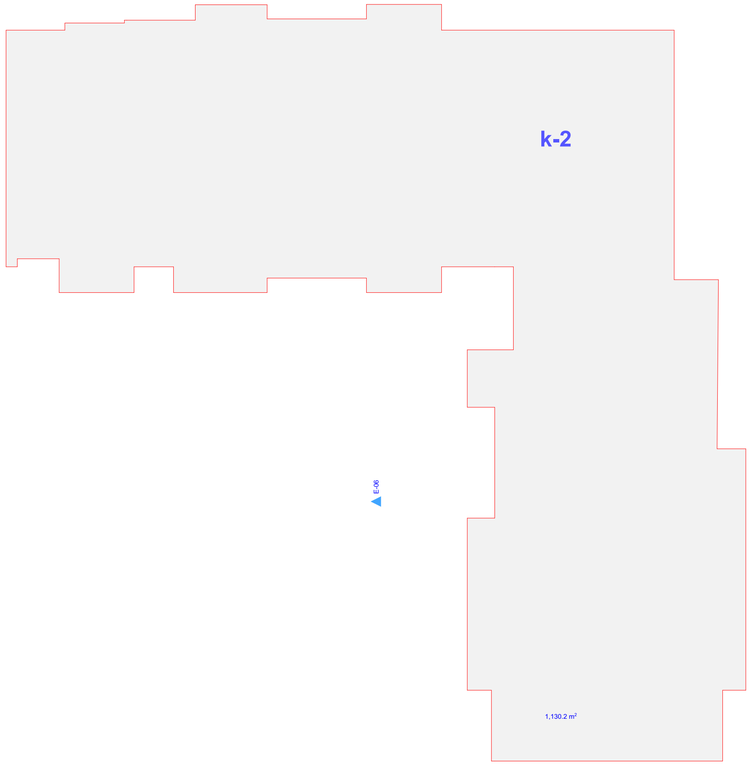

არქიტექტორი	კოგა მოდრეკილაძე	

ტექნიკური მანვენებლები

საზაფხულო	90.9
სახოვრებელი	882.5
სადარბაზო	117.2
ჯამი	1090.6

პრექტის სახელწოდება

მრავაბინიანი საცხოვრებელი სახლი

ს/კ 01.14.05.008.078

ნახაზის სახელწოდება 07 სართულის გეგმა

პირობითი მიშნები

კედელი

კოლონა

ნიშნულები

შენიშვნა: ზოვები მოცემულია სანტიმეტრებში

შენობის 0.00 უტოლდება აბსოლიტური ნიშნულის 570.50

მასშტაბი

არქიტექტურა		

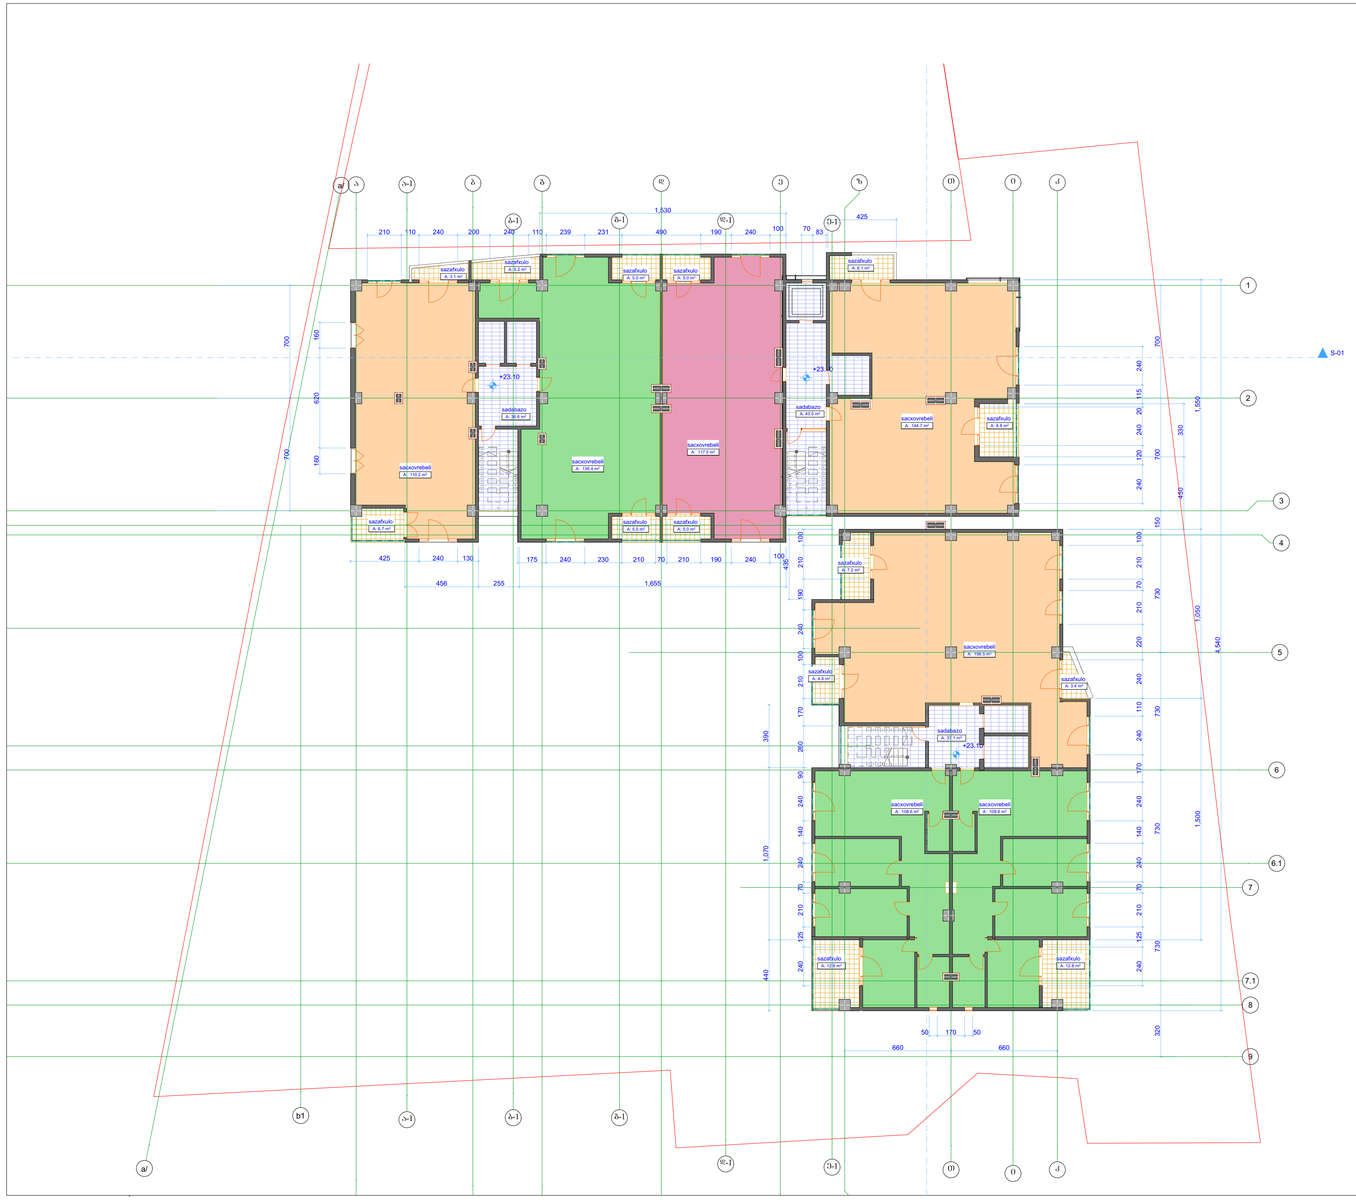

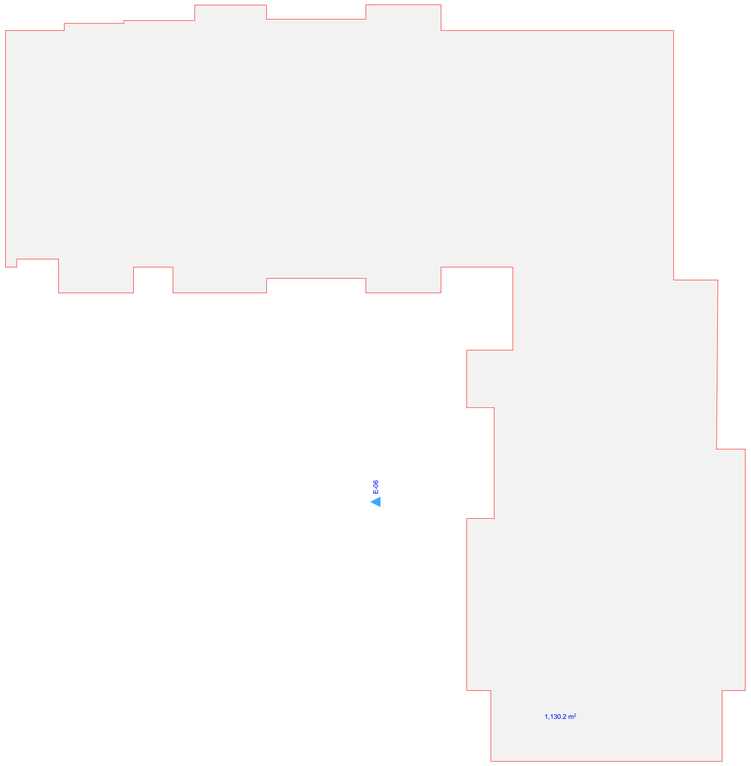

არქიტექტორი	კოგა მოდრეკილაძე	

ტექნიკური მახვენებლები

საზაფხულო	90.9
სახოვრებელი	882.5
სადარბაზო	117.2
ჯამი	1090.6

პრექტის სახელწოდება

მრავაბინიანი საცხოვრებელი სახლი

ს/კ 01.14.05.008.078

ნახაზის სახელწოდება 08 სართულის გეგმა

პირობითი მიშნები

კედელი

კოლონა

ნიშნულები

შენიშვნა: ზოვები მოცემულია სანტიმეტრებში

შენობის 0.00 უტოლდება აბსოლიტური ნიშნულის 570.50

მასშტაბი

არქიტექტურა

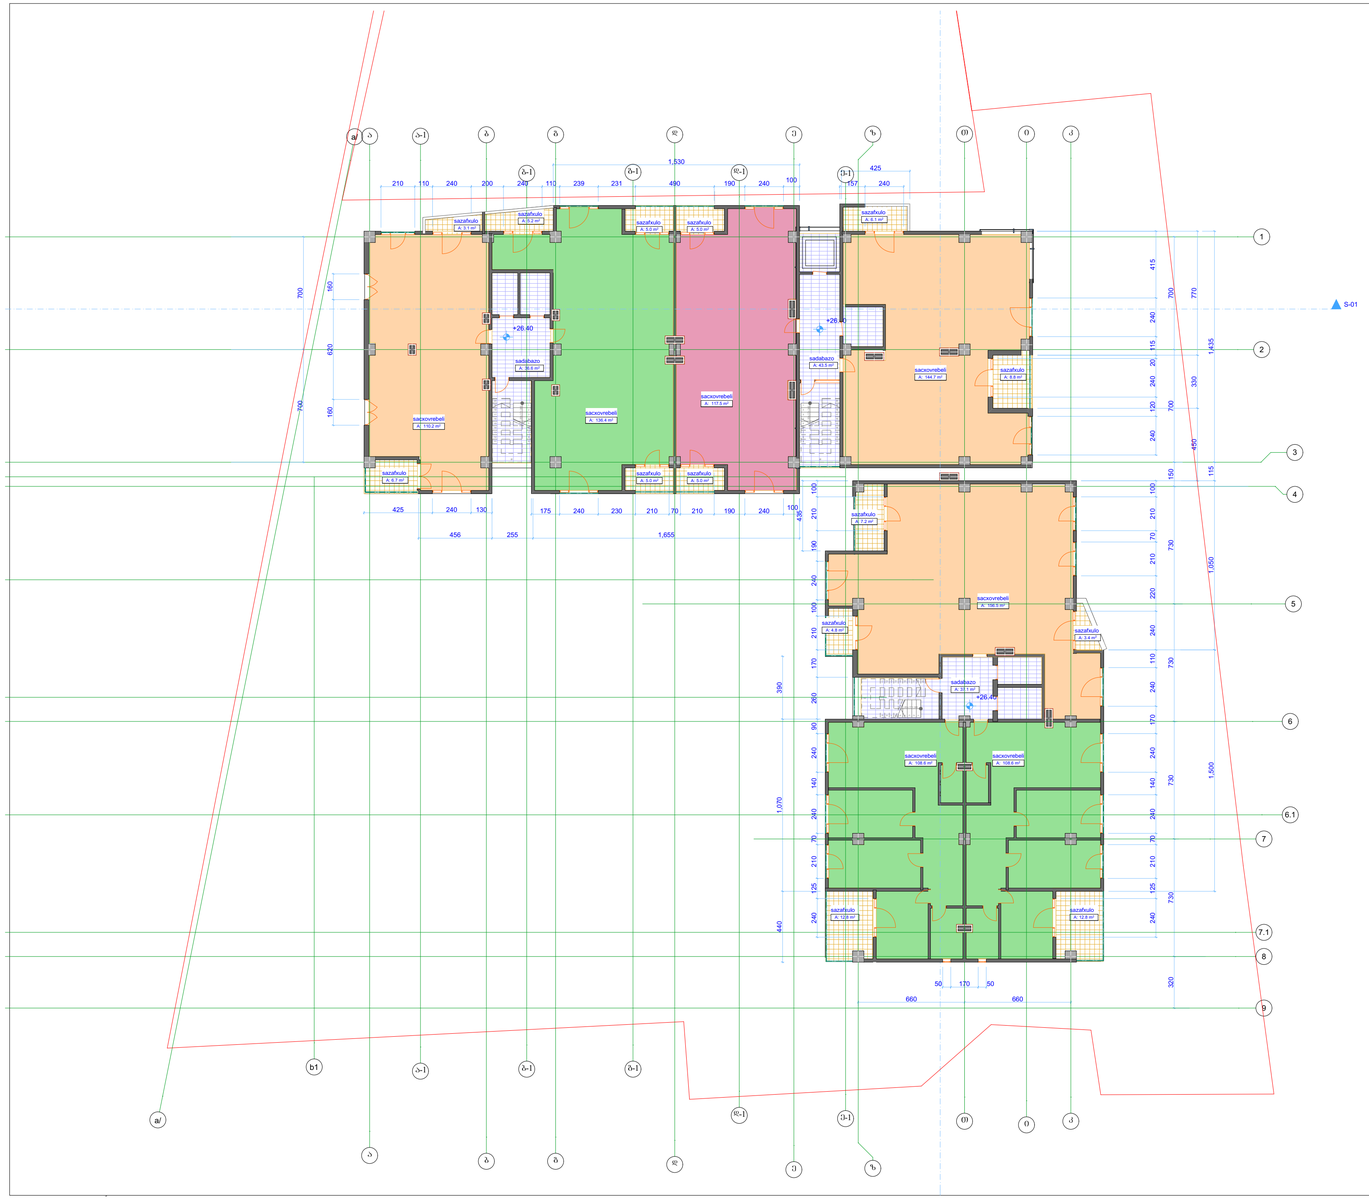

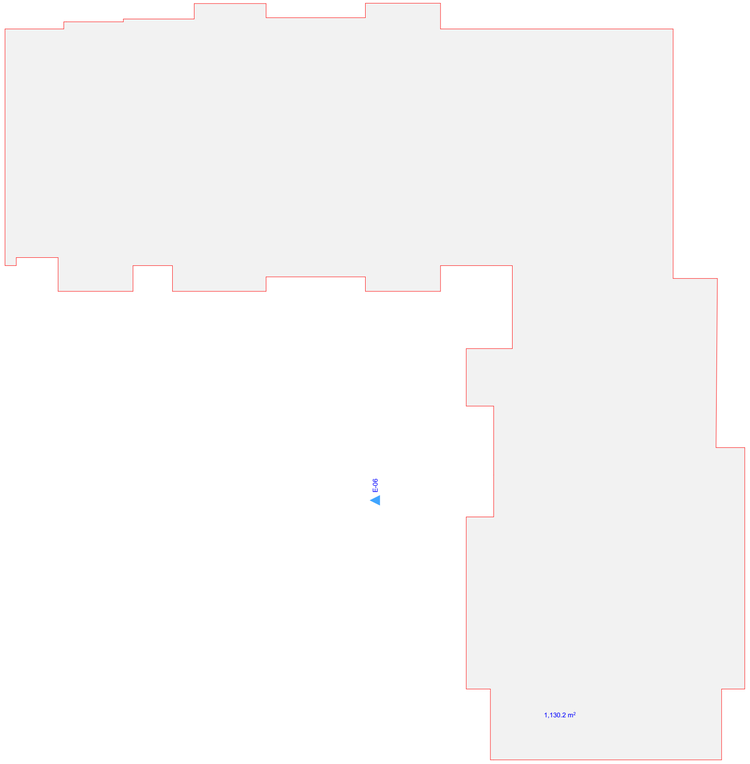

არქიტექტორი	კოგა მოდრეკილაძე	

ტექნიკური მახვენებლები

საზაფხულო	90.9
სახოვრებელი	882.5
სადარბაზო	117.2
ჯამი	1090.6

პრექტის სახელწოდება

მრავაბინიანი სახოვრებელი სახლი

ს/კ 01.14.05.008.078

ნახაზის სახელწოდება 09 სართულის გეგმა

პირობითი მიშნები

კედელი

კოლონა

ნიშნულები

შენიშვნა: ზოვები მოცემულია სანტიმეტრებში

შენიშნის 0.00 უტოლდება აბსოლიტური ნიშნულის 570.50

მასშტაბი

არქიტექტურა		

არქიტექტორი	კოგა მოდრეკილაძე	

ტექნიკური მანვენებლები

საზაფხულო	90.9
სახოვრებელი	882.5
სადარბაზო	117.2
ჯამი	1090.6

პრექტის სახელწოდება

მრავაბინიანი საცხოვრებელი სახლი

ს/კ 01.14.05.008.078

ნახაზის სახელწოდება 10 სართულის გეგმა

პირობითი მიშნები



შენიშვნა: ზოვადი მოცემულია სანტიმეტრებში

შენიშვნა 0.00 უტოლდება აბსოლიტური ნიშნულის 570.50

მასშტაბი

არქიტექტურა		

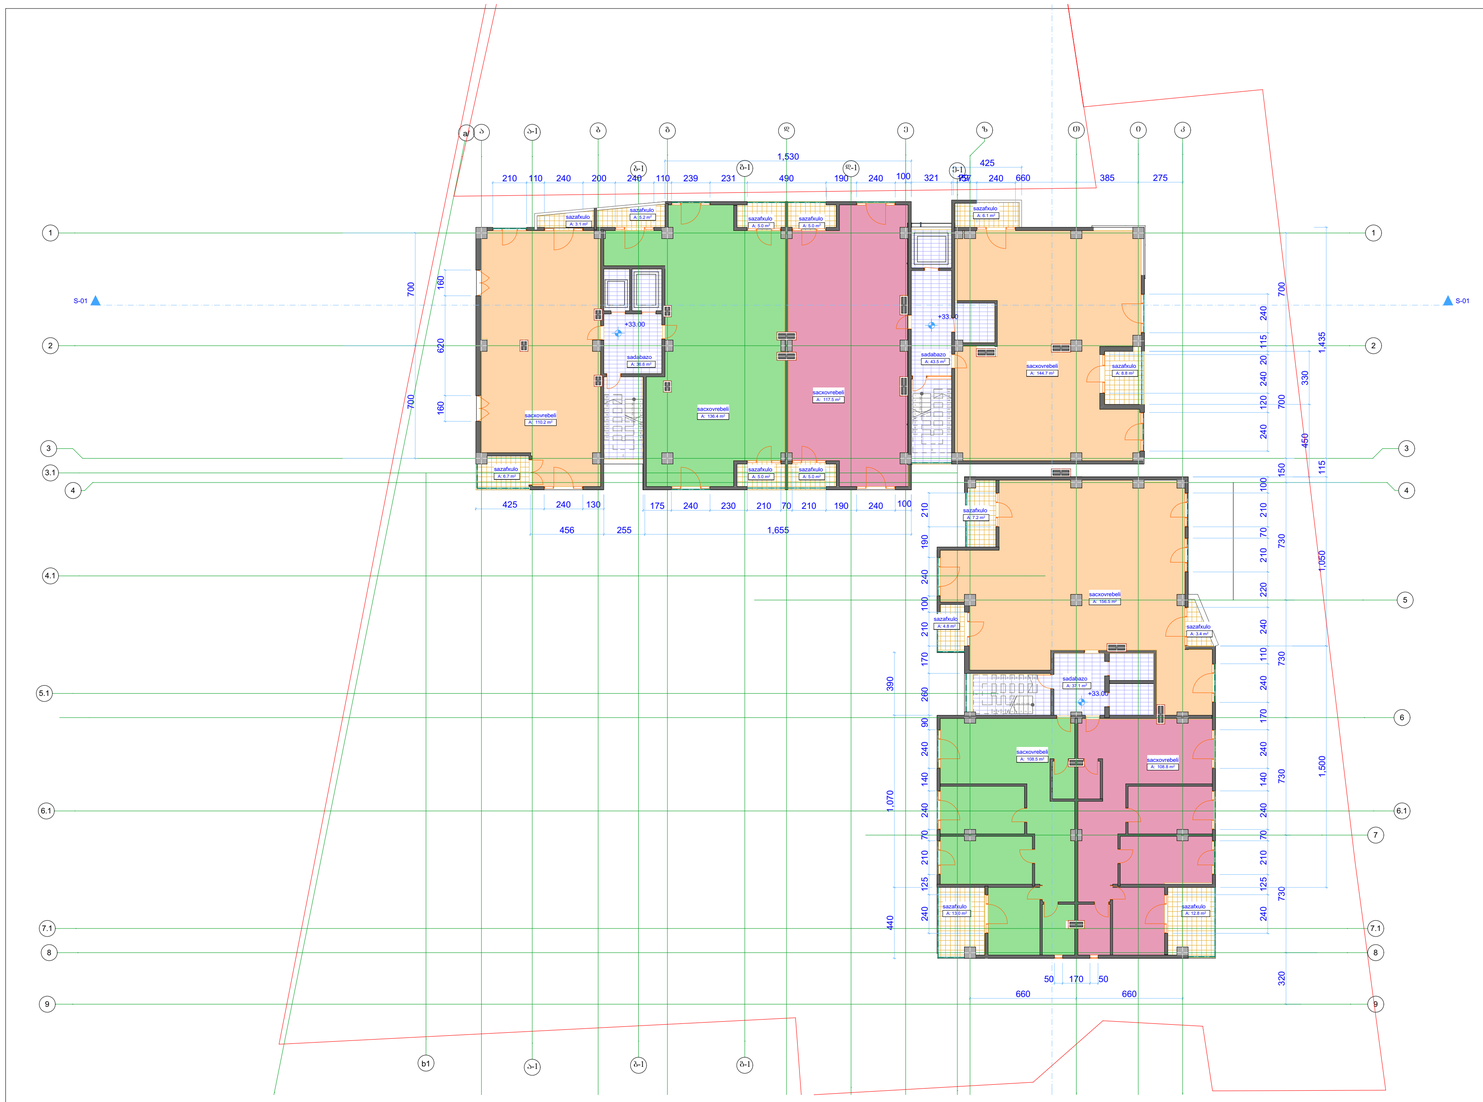

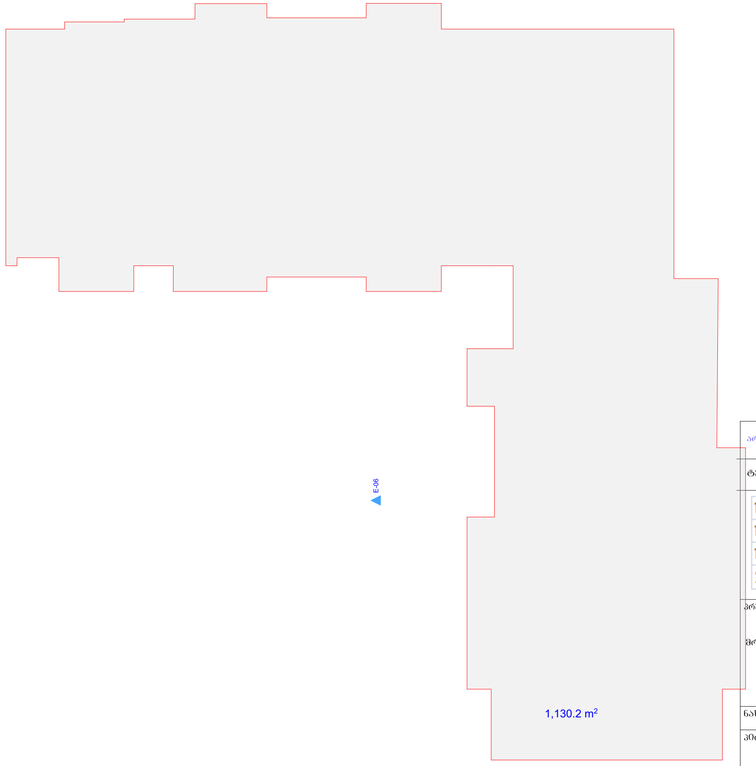

Story

არქიტექტორი	კოგა მოდრეკილაძე	

ტექნიკური მანვენებლები

საზაფხულო	90.9
სახოვრებელი	882.5
სადარბაზო	117.2
ჯამი	1090.6

პრექტის სახელწოდება

მრავაბინიანი საცხოვრებელი სახლი

ს/კ 01.14.05.008.078

ნახაზის სახელწოდება II სართულის გეგმა

პირობითი მიშნები

კედელი

კოლონა

ნიშნულები

შენიშვნა: ზოვები მოცემულია სანტიმეტრებში

შენიშნის 0.00 უტოლდება აბსოლიტური ნიშნულის 570.50

მასშტაბი

1:200

არქიტექტურა

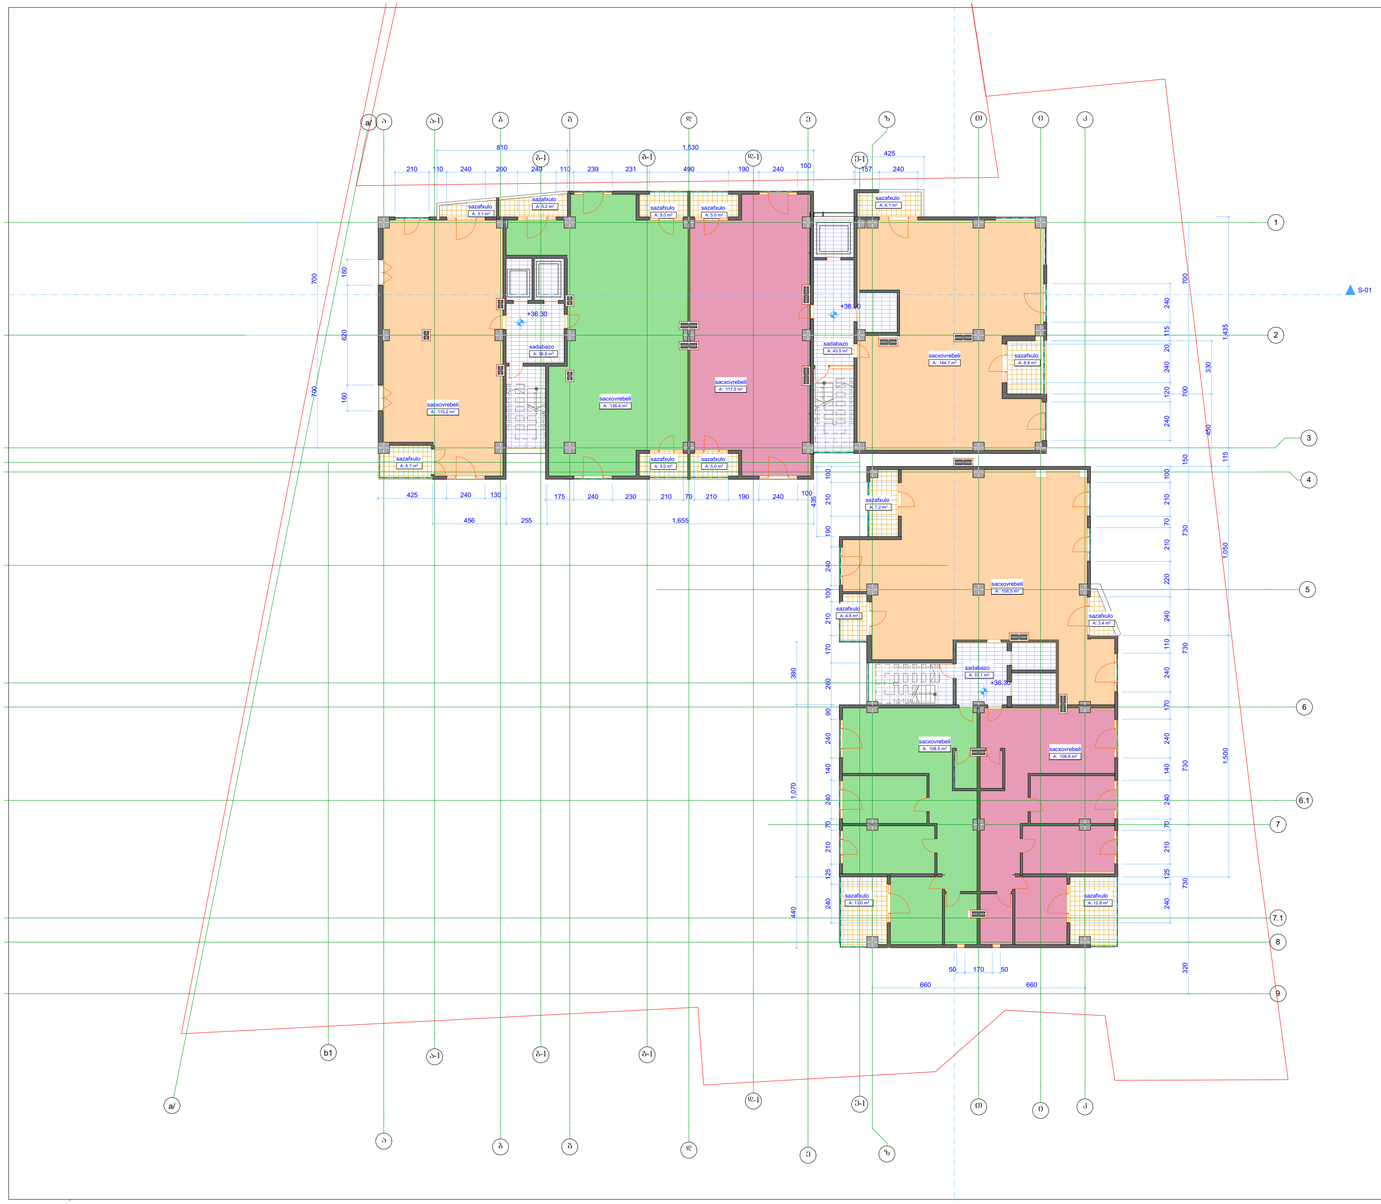

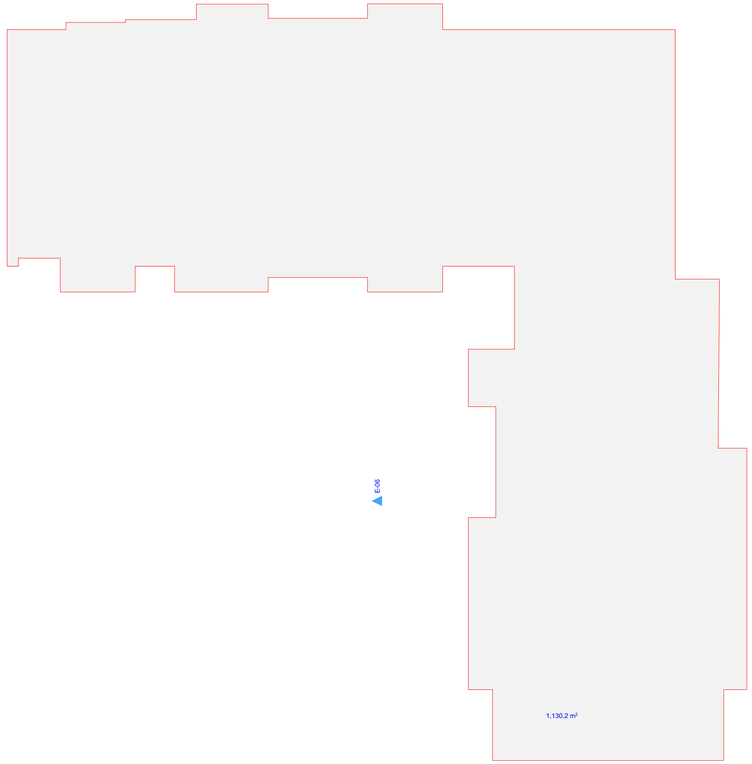

არქიტექტორი	კოგა მოდრეკილაძე	

ტექნიკური მანვენებლები

საზაფხულო	90.9
სახოვრებელი	882.5
სადარბაზო	117.2
ჯამი	1090.6

პრექტის სახელწოდება

მრავაბინიანი საცხოვრებელი სახლი

ს/კ 01.14.05.008.078

ნახაზის სახელწოდება 12 სართულის გეგმა

პირობითი მიშნები

კედელი

კოლონა

ნიშნულები

შენიშვნა: ზოვები მოცემულია სანტიმეტრებში

შენობის 0.00 უტოლდება აბსოლიტური ნიშნულის 570.50

მასშტაბი

არქიტექტურა

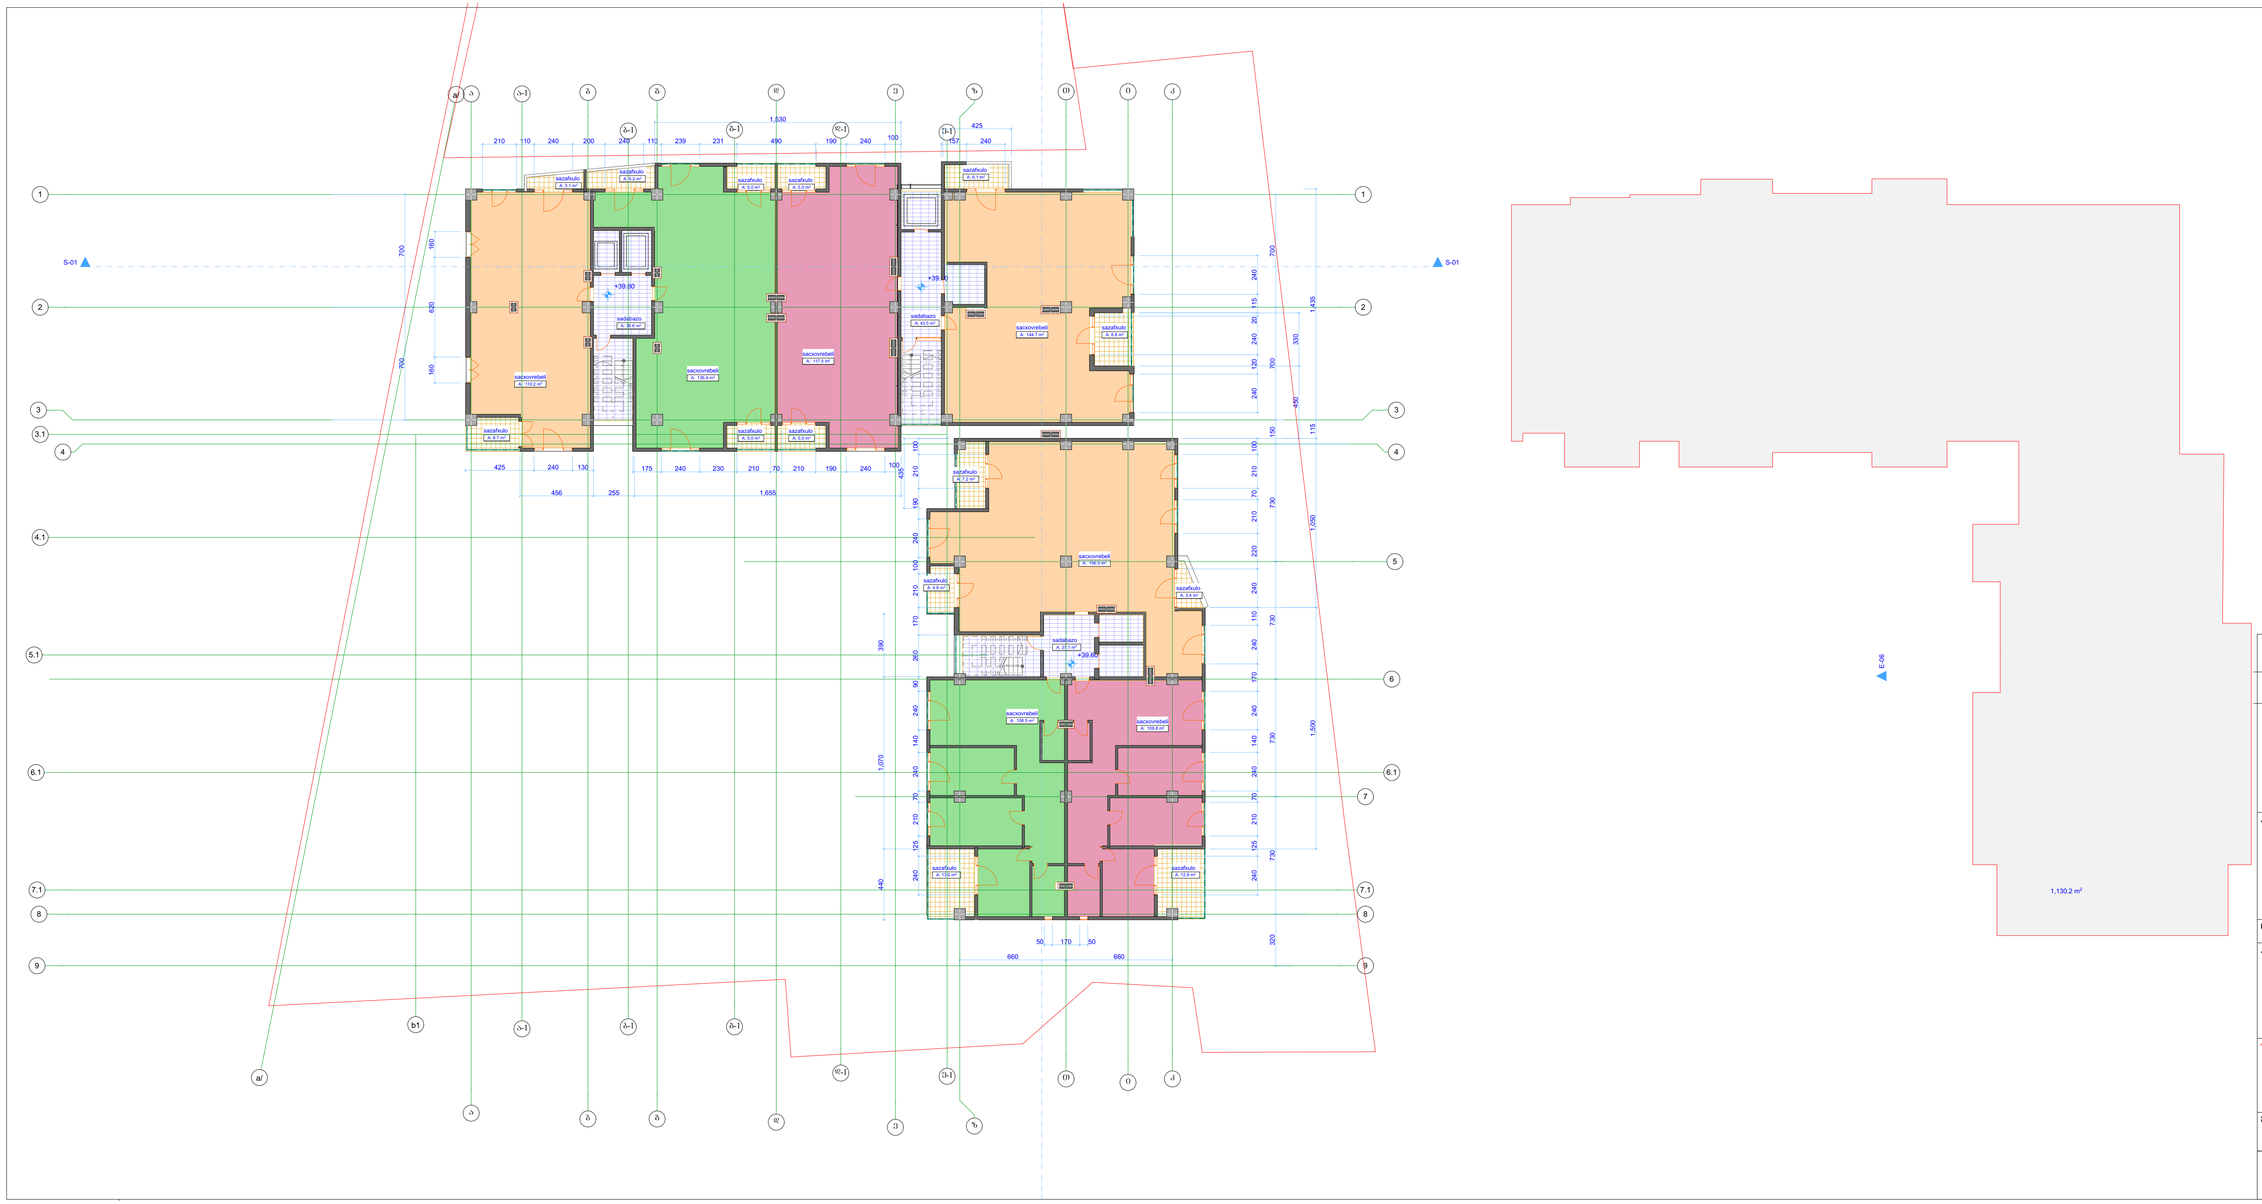

არქიტექტორი	კობა მოდრეკილაძე	

ტექნიკური მანვენებლები

საზაფხულო	90.9
სახოვრებელი	882.5
სადარბაზო	117.2
ჯამი	1090.6

პრექტის სახელწოდება

მრავაბინიანი საცხოვრებელი სახლი

ს/კ 01.14.05.008.078

ნახაზის სახელწოდება 13 სართულის ბებმა

პირობითი მიშნები

კედელი

კოლონა

ნიშნულები

შენიშვნა: ზოვები მოცემულია სანტიმეტრებში

შენობის 0.00 უტოლდება აბსოლიტური ნიშნულის 570.50

მასშტაბი

არქიტექტურა		

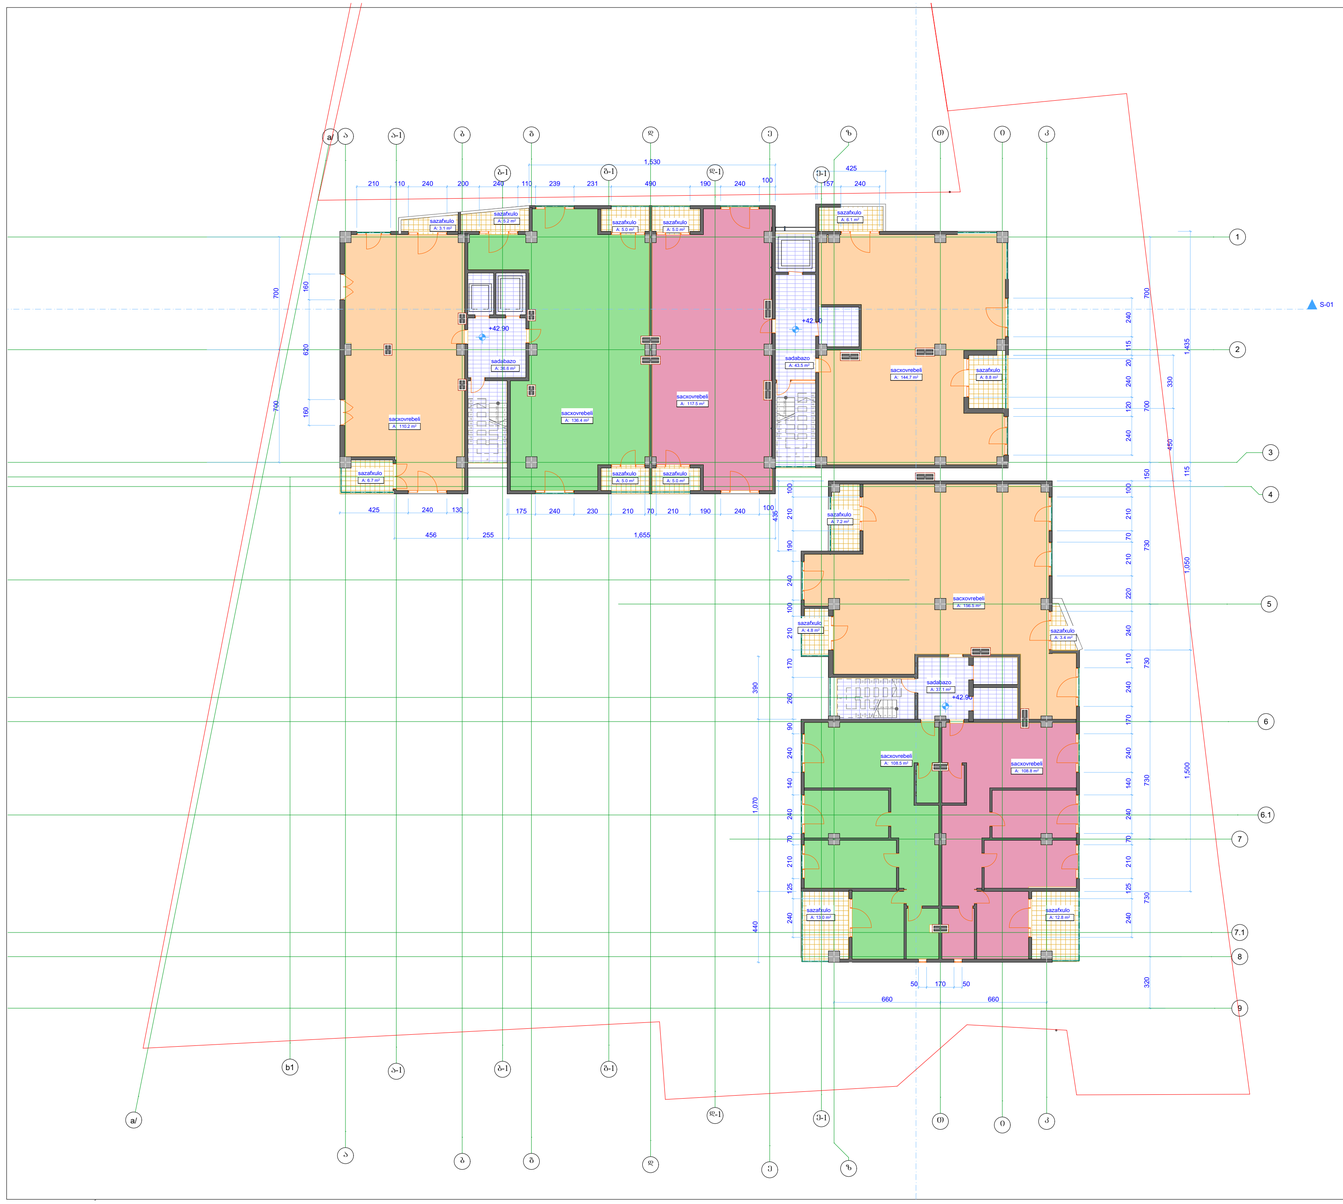

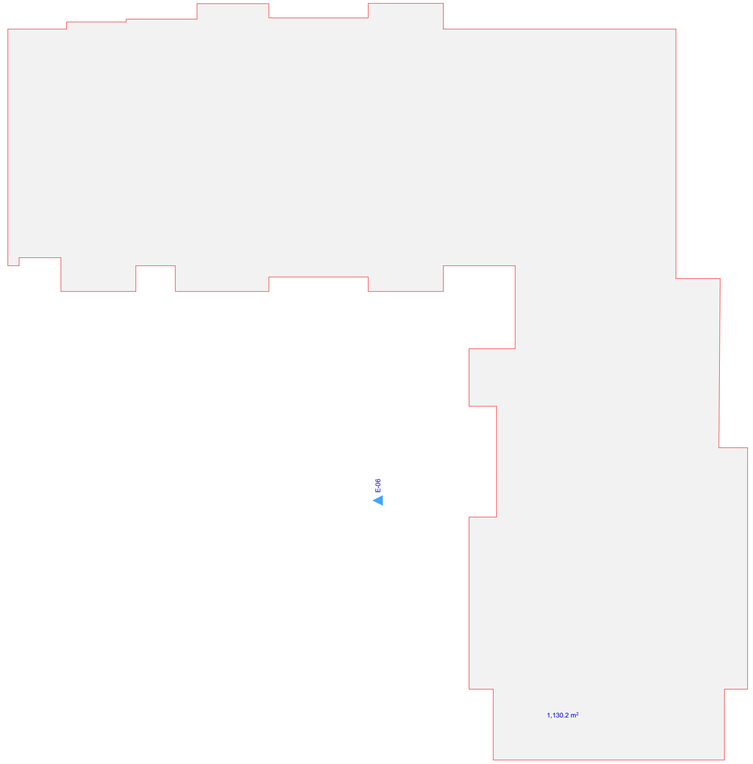

არქიტექტორი	კოგა მოდრეკილაძე	

ტექნიკური მახვენებლები

საზაფხულო	90.9
სახოვრებელი	882.5
სადარბაზო	117.2
ჯამი	1090.6

პრექტის სახელწოდება

მრავაბინიანი საცხოვრებელი სახლი

ს/კ 01.14.05.008.078

ნახაზის სახელწოდება 14 სართულის ბებმა

პირობითი მიშნები

კედელი

კოლონა

ნიშნულები

შენიშვნა: ზოვები მოცემულია სანტიმეტრებში

შენიშვნა 0.00 უტოლდება აბსოლიტური ნიშნულის 570.50

მასშტაბი

არქიტექტურა		

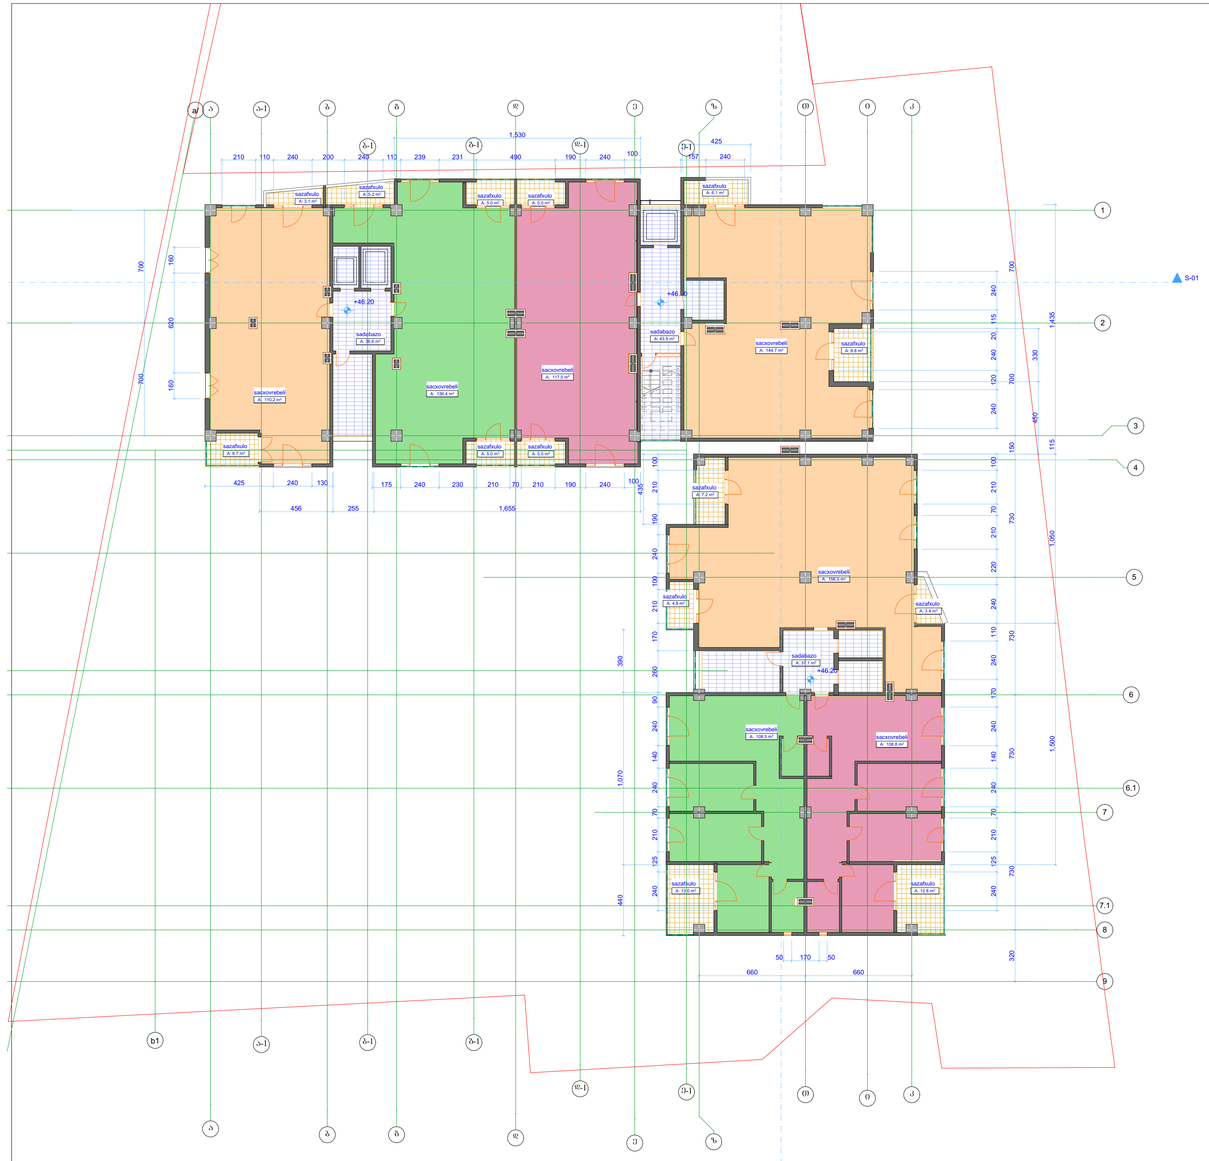

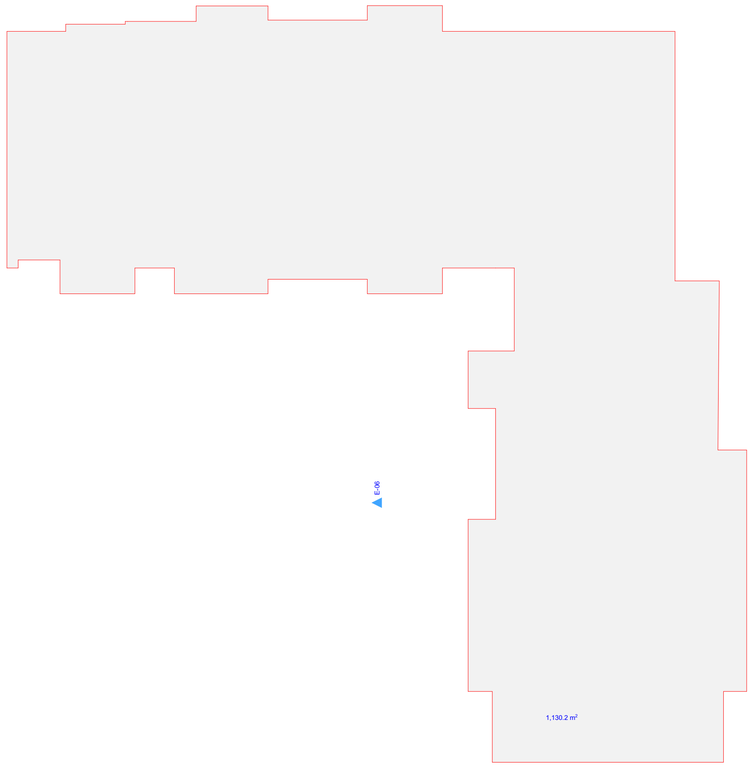

არქიტექტორი	კოგა მოდრეკილაძე	

ტექნიკური მანვენებლები

საზაფხულო	90.9
სახოვრებელი	882.5
სადარბაზო	117.2
ჯამი	1090.6

პრექტის სახელწოდება

მრავაბინიანი საცხოვრებელი სახლი

ს/კ 01.14.05.008.078

ნახაზის სახელწოდება 15 სართულის გეგმა

პირობითი მიშნები

კედელი

კოლონა

ნიშნულები

შენიშვნა: ზოვადი მოცემულია სანტიმეტრებში

შენობის 0.00 უტოლდება აბსოლიტური ნიშნულის 570.50

მასშტაბი

არქიტექტურა

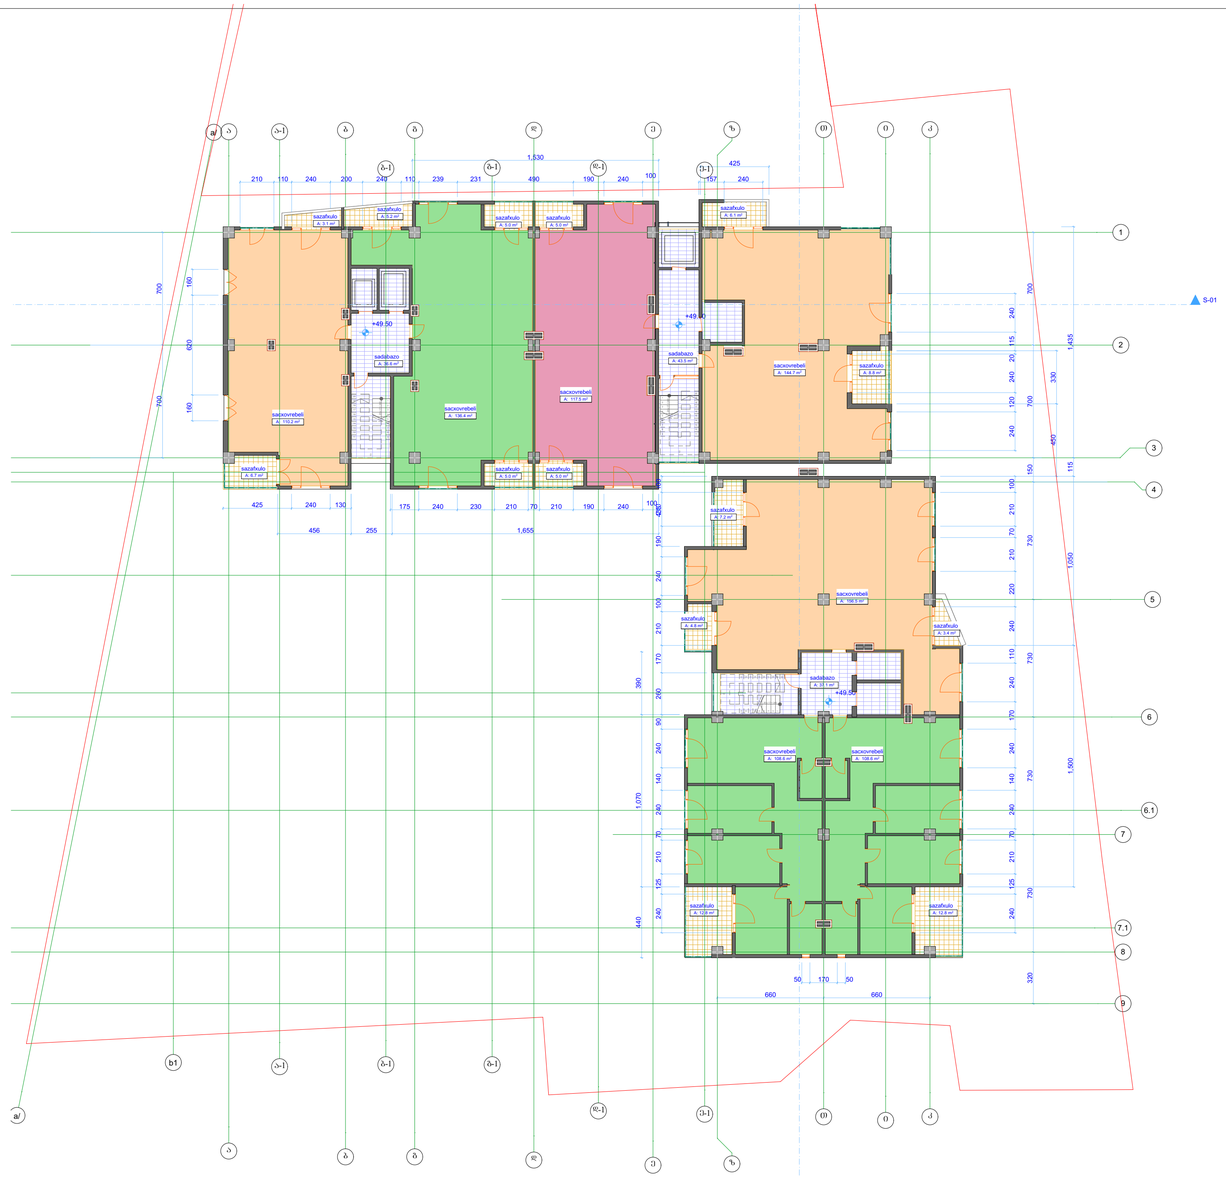
1,530
425
1,655
1,435
1,350
1,500
1,070
700
630
160
700
700
700

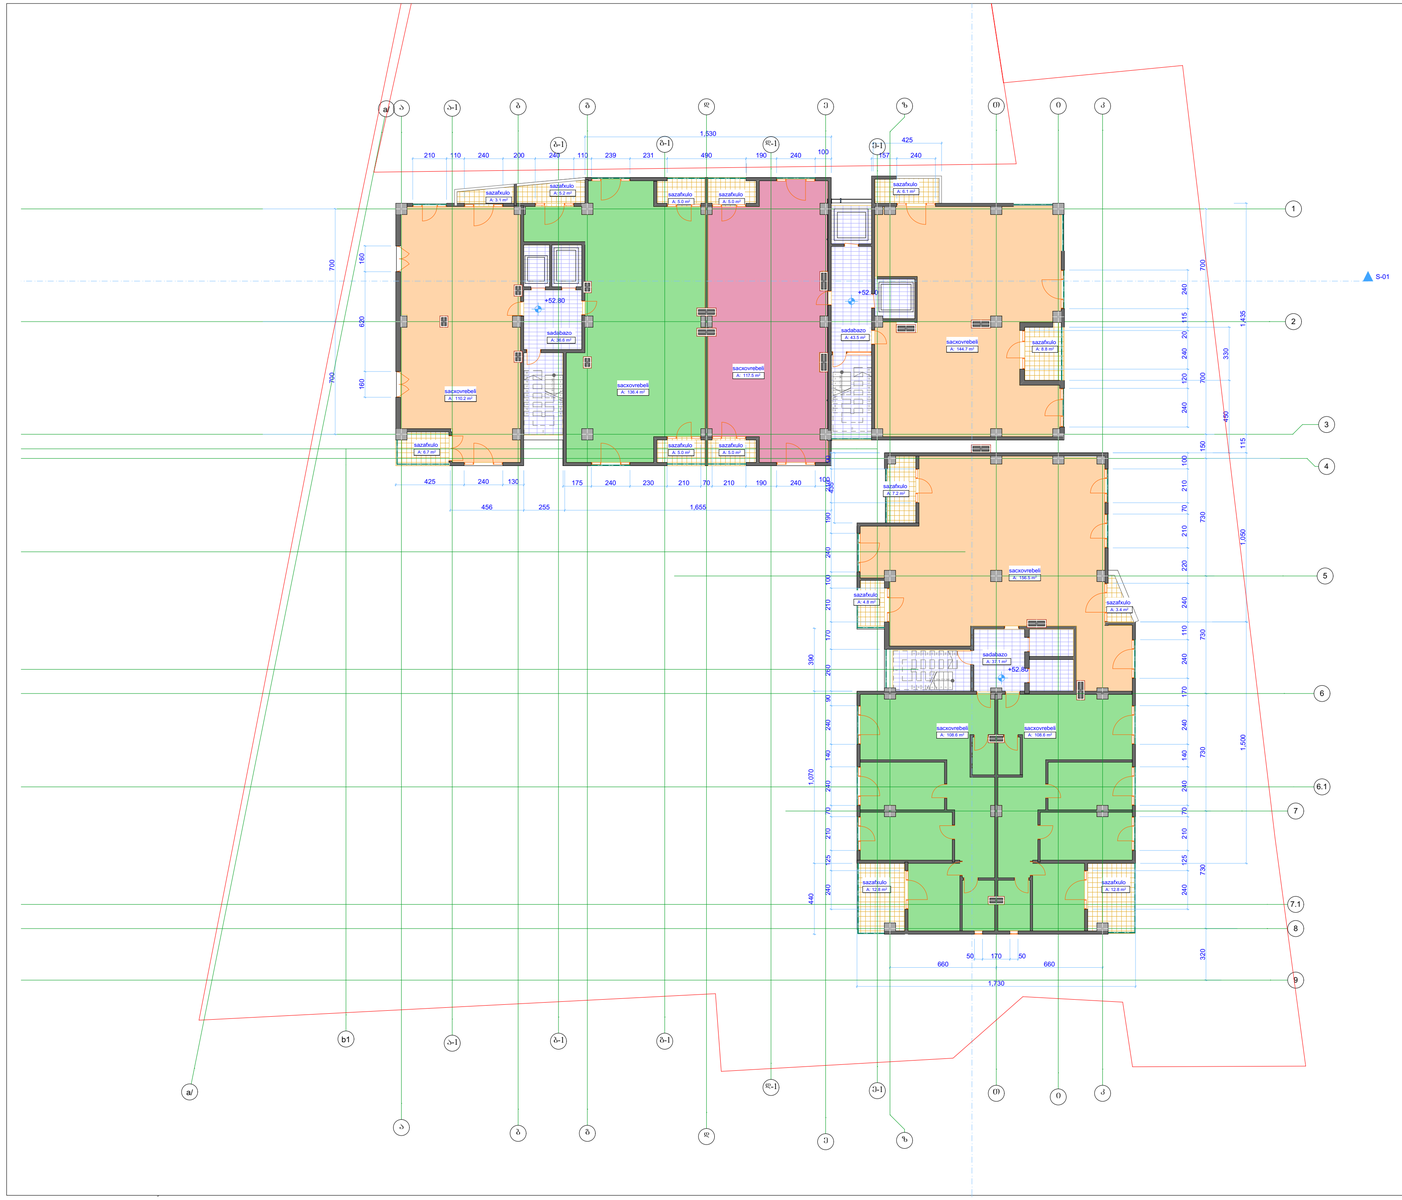

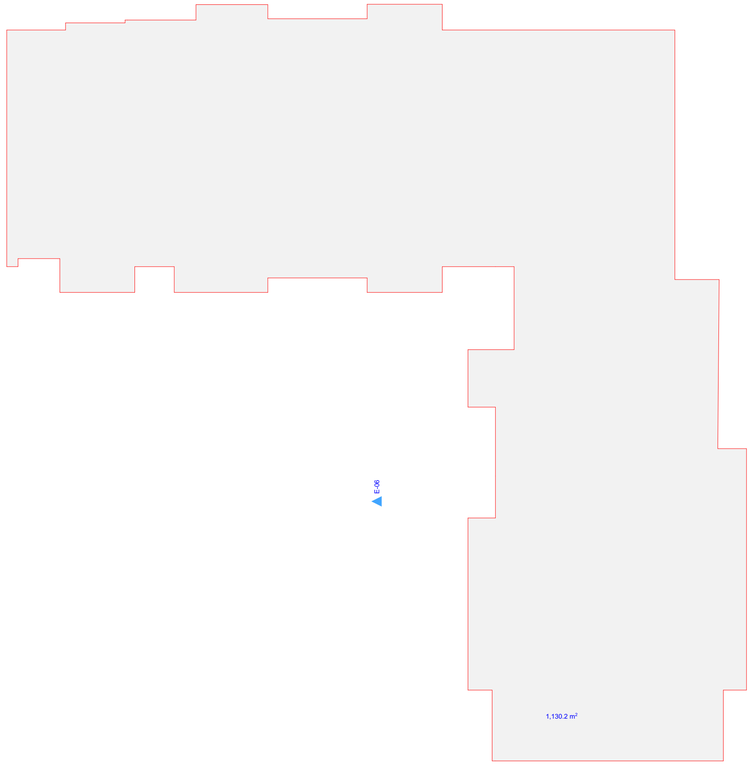

არქიტექტორი	კობა მოდრეკილაძე	

ტექნიკური მანვენებლები

საზაფხულო	90.9
სახოვრებელი	882.5
სადარბაზო	117.2
ჯამი	1090.6

პროქტის სახელწოდება

მრავაბინიანი სახოვრებელი სახლი

ს/კ 01.14.05.008.078

ნახაზის სახელწოდება 17 სართულის გეგმა

პირობითი მიშნები

კედელი

კოლონა

ნიშნულები

შენიშვნა: ზოვები მოცემულია სანტიმეტრებში

შენობის 0.00 უტოლდება აბსოლიტური ნიშნულის 570.50

მასშტაბი

არქიტექტურა

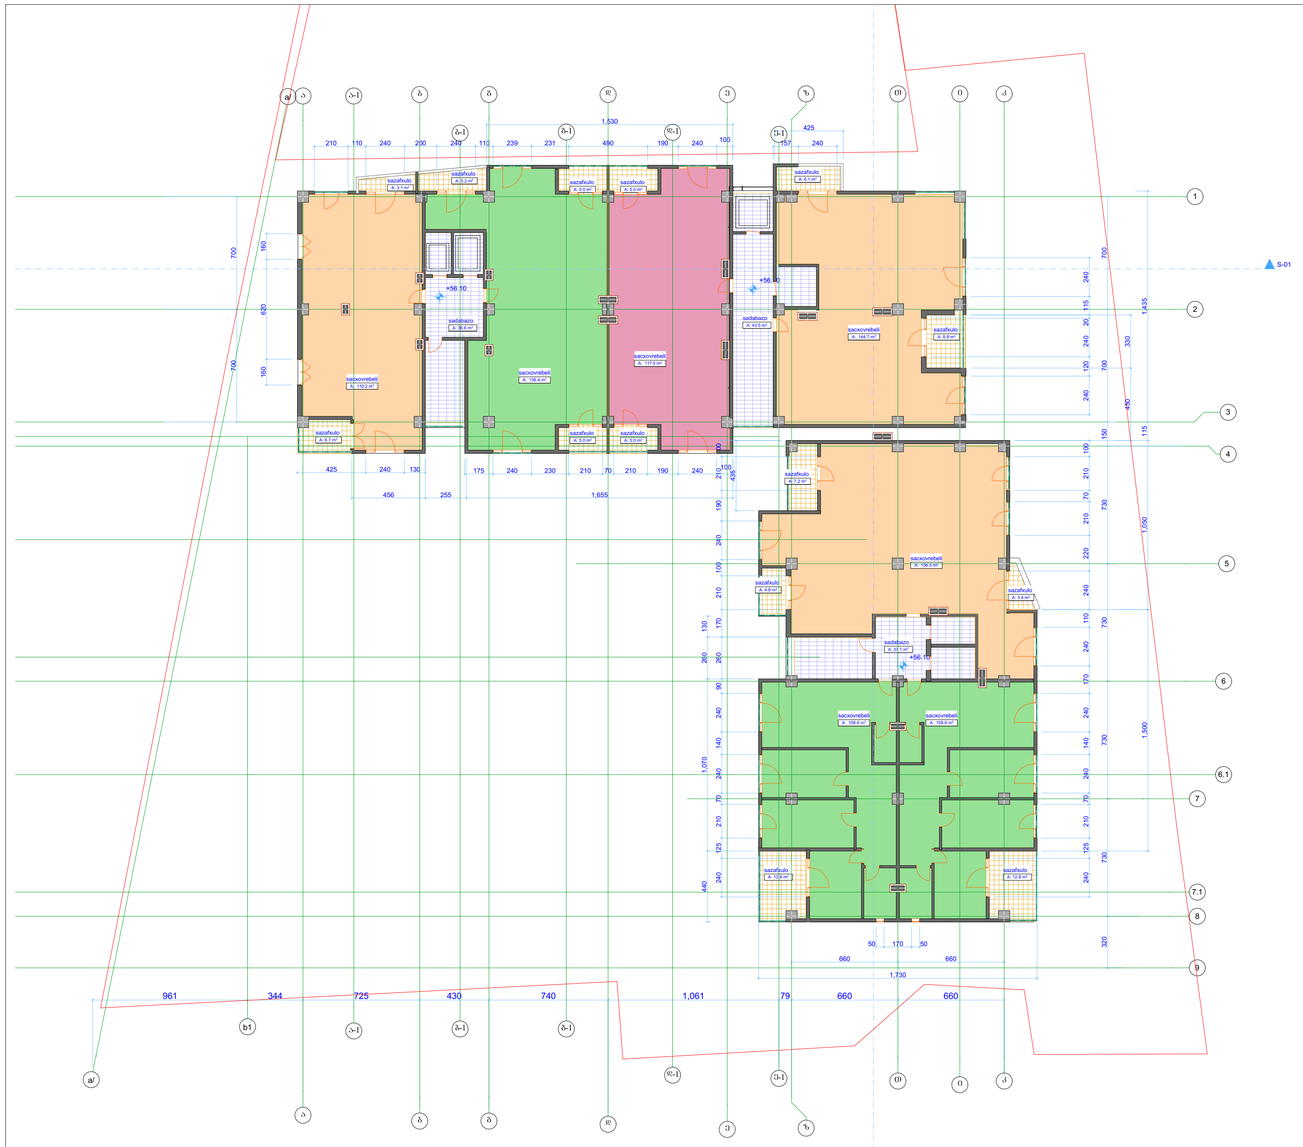

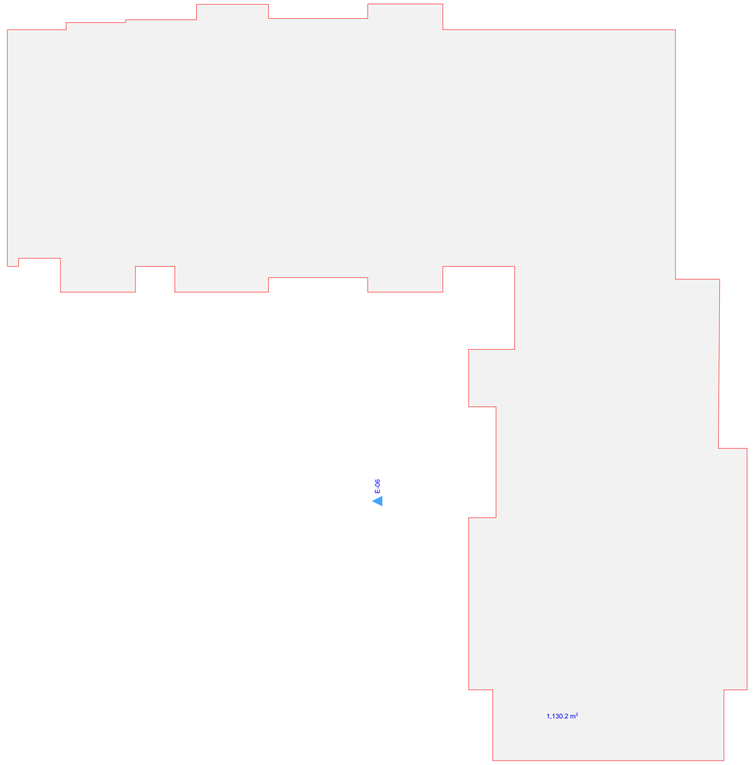

არქიტექტორი	კობა მოდრეკილაძე	

ტექნიკური მანვენებლები

საზაფხულო	90.9
სახოვრებელი	882.5
სადარბაზო	117.2
ჯამი	1090.6

პრექტის სახელწოდება

მრავაბინიანი საცხოვრებელი სახლი

ს/კ 01.14.05.008.078

ნახაზის სახელწოდება 18 სართულის ბებმა

პირობითი მიშნები

კედელი

კოლონა

ნიშნულები

შენიშვნა: ზოგვები მოცემულია სანტიმეტრებში

შენობის 0.00 უტოლდება აბსოლიტური ნიშნულის 570.50

მასშტაბი

არქიტექტურა		

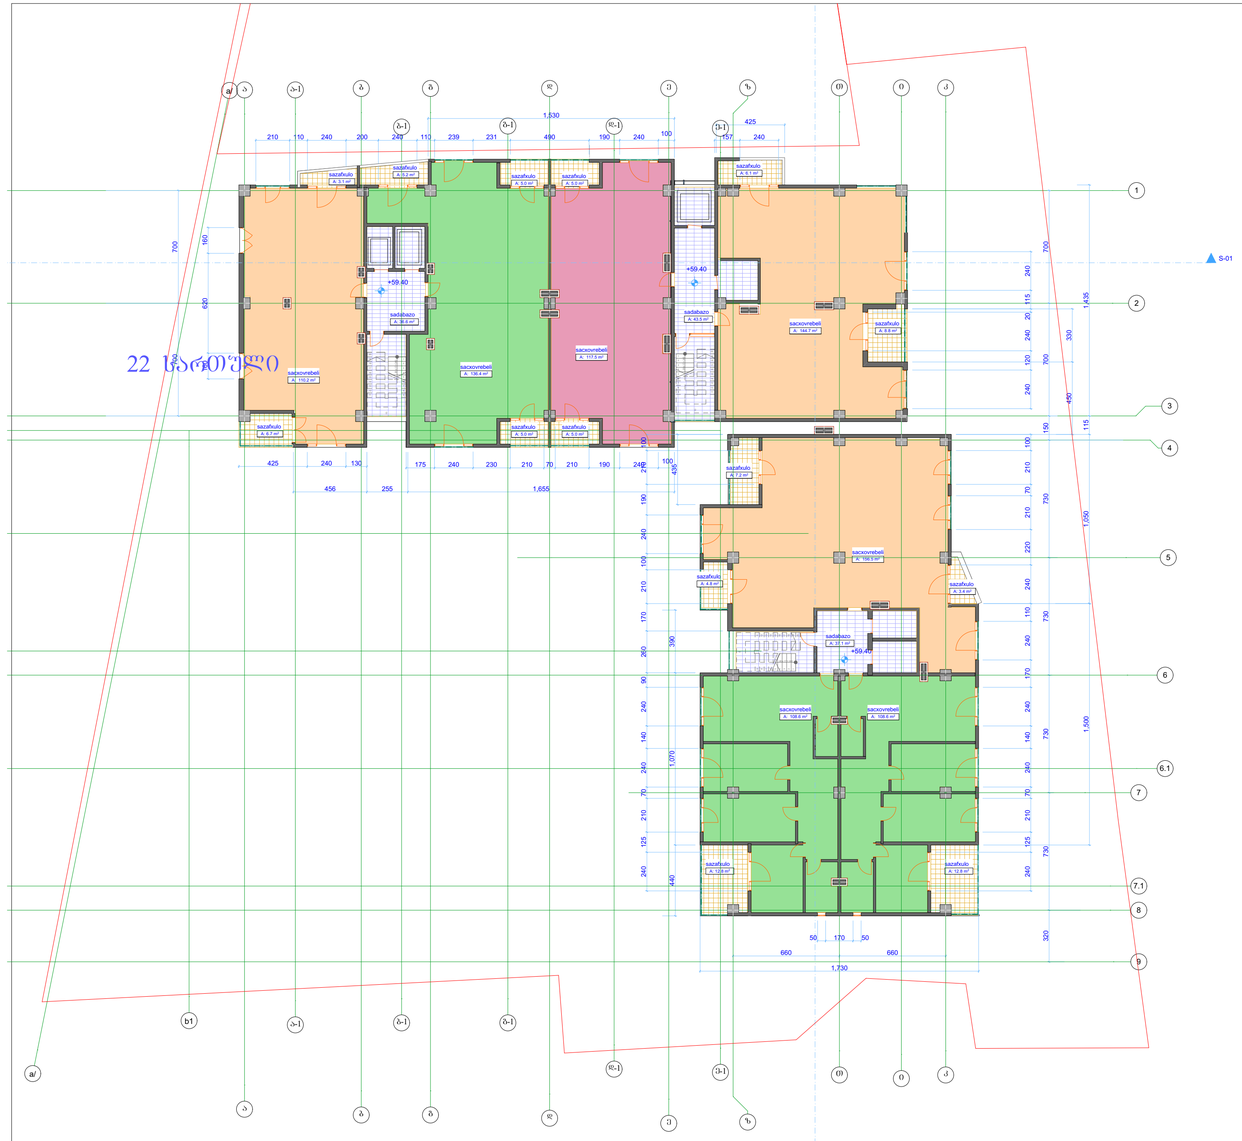

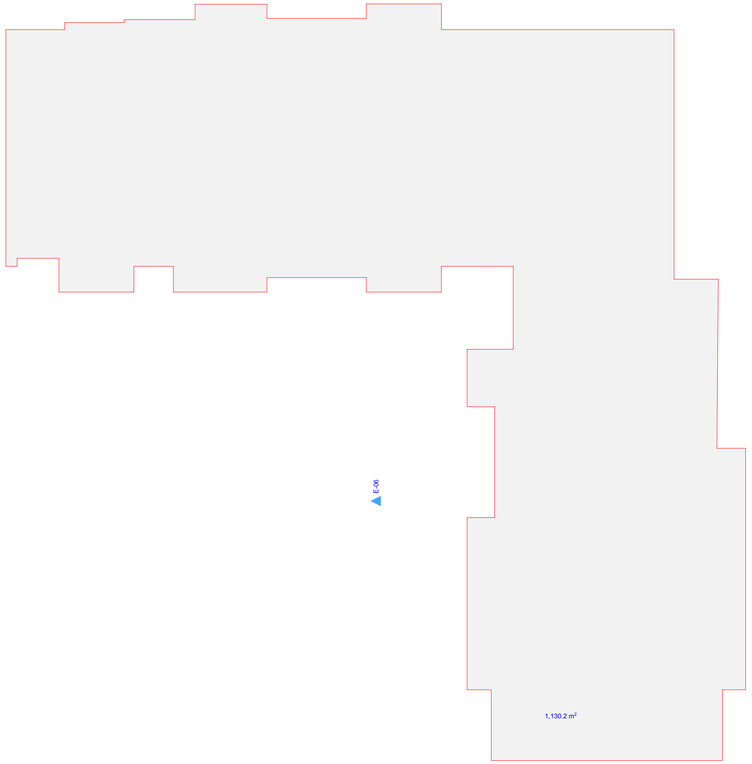

არქიტექტორი	კოგა მოდრეკილაძე	

ტექნიკური მანვენებლები

საზაფხულო	90.9
სახოვრებელი	882.5
სადარბაზო	117.2
ჯამი	1090.6

პრექტის სახელწოდება

მრავაბინიანი საცხოვრებელი სახლი

ს/კ 01.14.05.008.078

ნახაზის სახელწოდება 19 სართულის გეგმა

პირობითი მიშნები

კედელი

კოლონა

ნიშნულები

შენიშვნა: ზოვები მოცემულია სანტიმეტრებში

შენობის 0.00 უტოლდება აბსოლიტური ნიშნულის 570.50

მასშტაბი

არქიტექტურა		

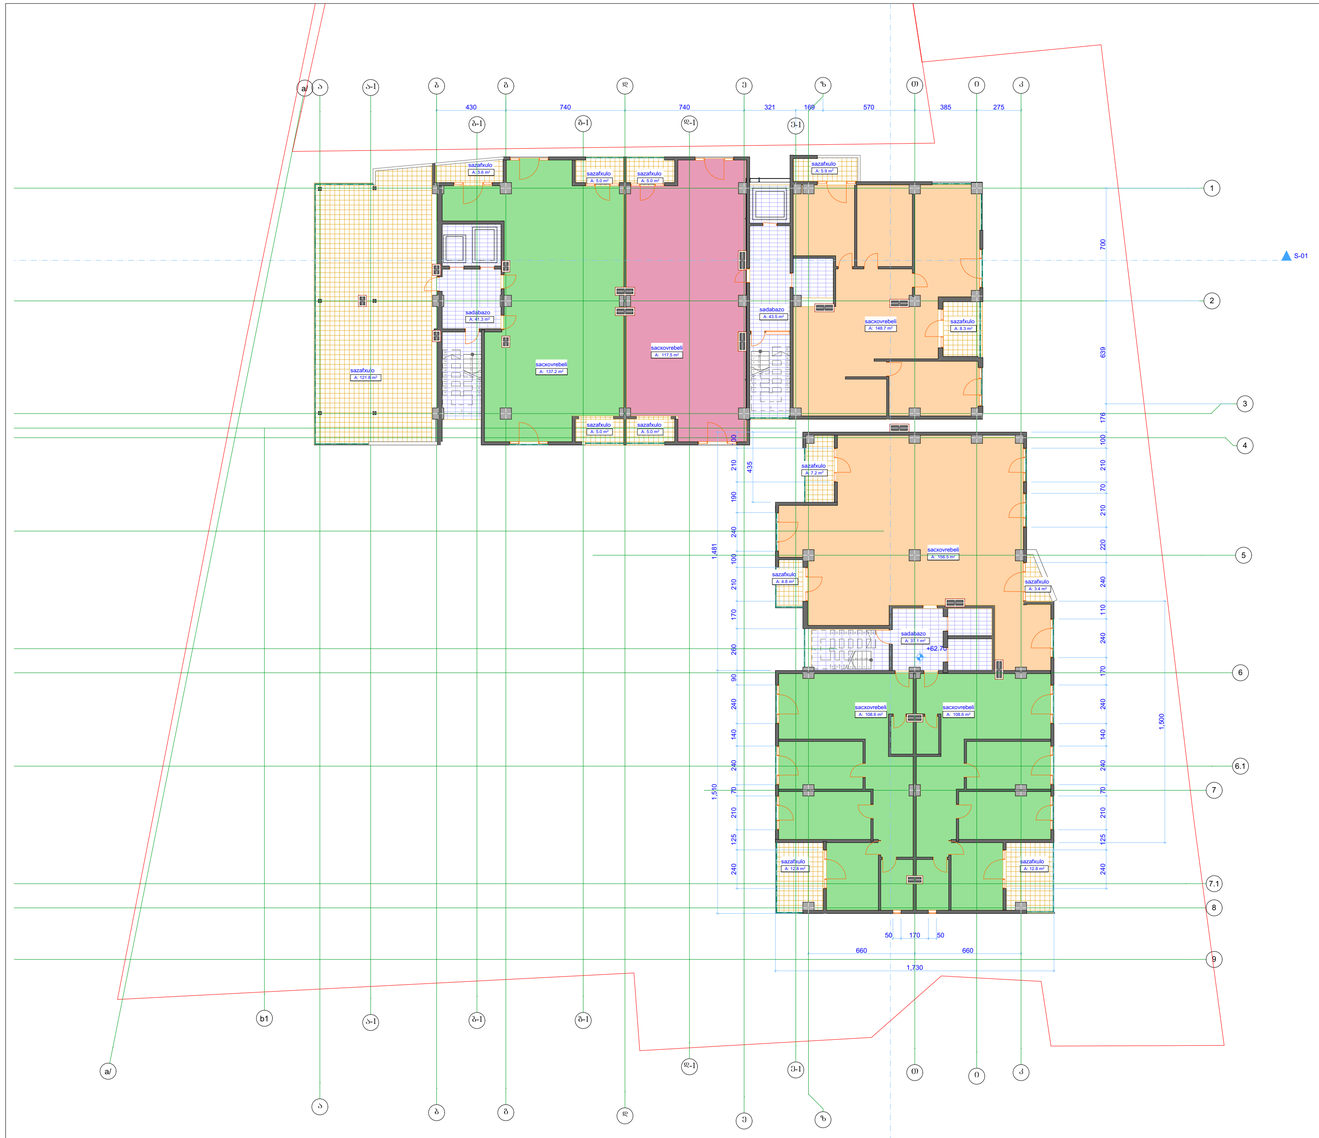
S-01
E-06
1,014.0 m²
sazafudo
A. 5.3 m²
A. 5.0 m²
A. 5.9 m²
A. 5.5 m²
A. 5.0 m²
A. 5.0 m²
A. 5.0



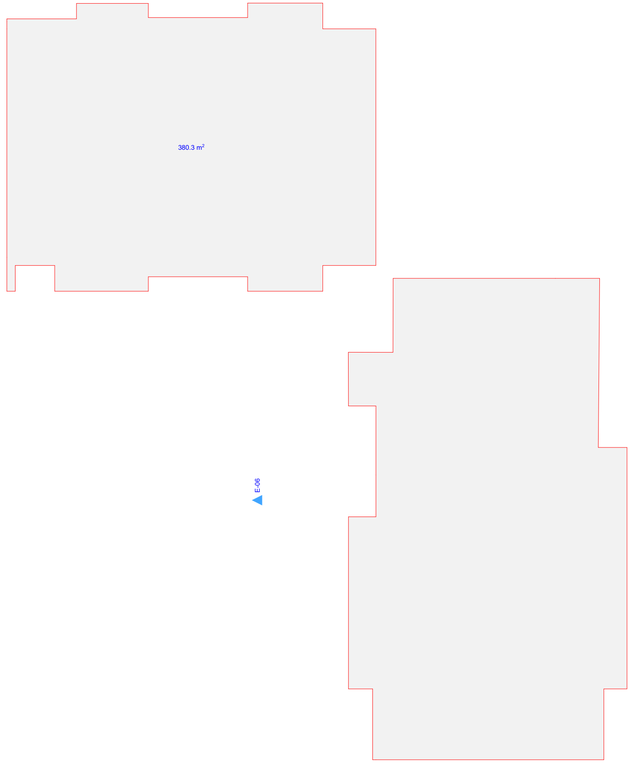

არქიტექტორი	კობა მოღრეკილაძე	

ტექნიკური მახვენებლები

საზაფხულო	246.2
სახოვრებელი	629.2
სადარბაზო	117.2
ჯამი	992.6

პრექტის სახელწოდება

მრავაბინიანი საცხოვრებელი სახლი

ს/კ 01.14.05.008.078

ნახაზის სახელწოდება 21 სართულის ბებმა

პირობითი მიშნები

კედელი

კოლონა

ნიშნულები

შენიშვნა: ზოვები მოცემულია სანტიმეტრებში

შენობის 0.00 უტოლდება აბსოლიტური ნიშნულის 570.50

მასშტაბი

არქიტექტურა		

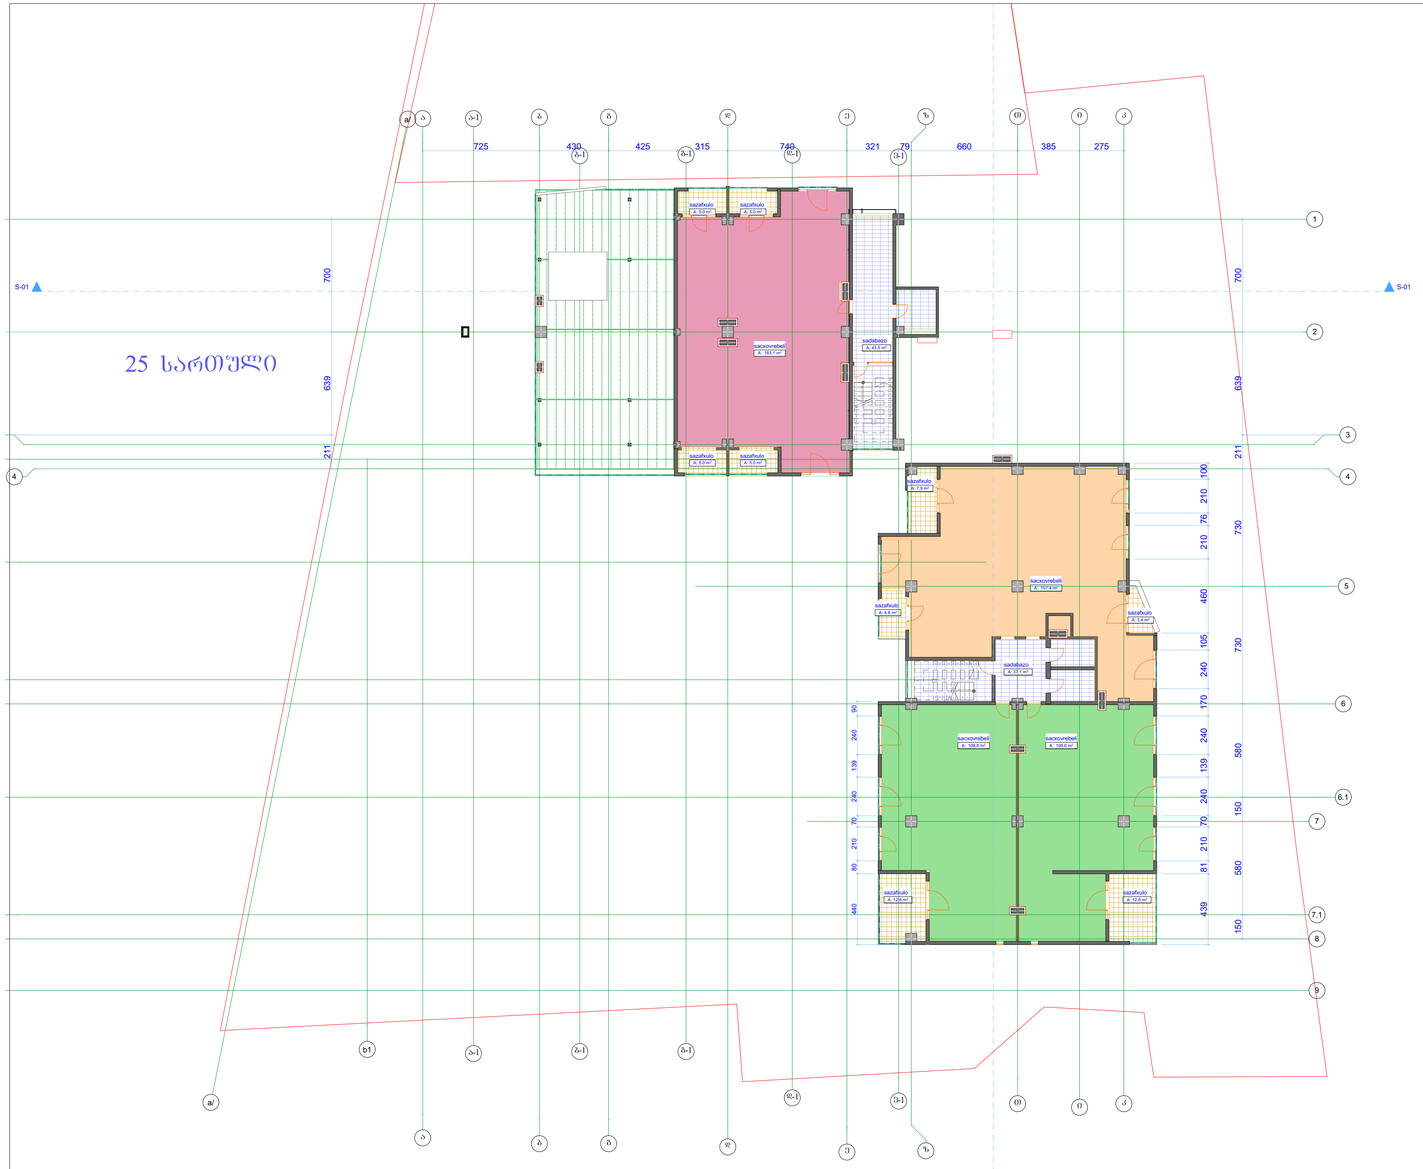

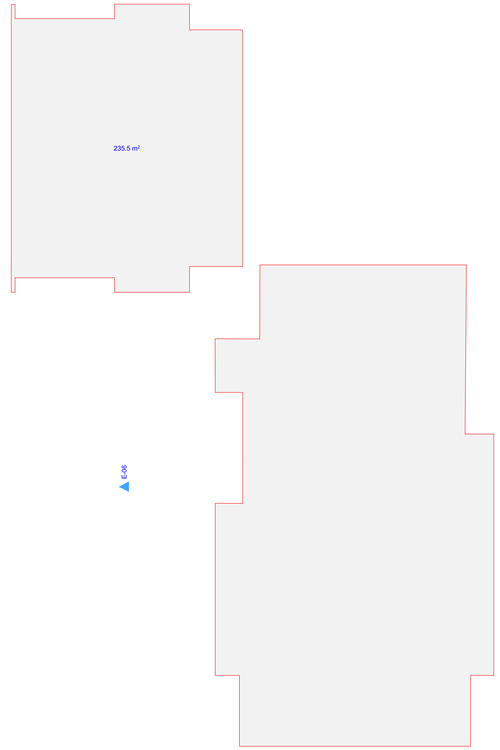

არქიტექტორი	კობა მოდრეკილაძე	

ტექნიკური მახვენებლები

საზაფხულო	61.5
სახოვრებელი	535.7
სადარბაზო	80.6
ჯამი	677.8

პრექტის სახელწოდება

მრავაბინიანი საცხოვრებელი სახლი

ს/კ 01.14.05.008.078

ნახაზის სახელწოდება 22 სართულის გეგმა

პირობითი მიშნები

კედელი

კოლონა

ნიშნულები

შენიშვნა: ზოვადი მოცემულია სანტიმეტრებში

შენიშნის 0.00 უტოლდება აბსოლიტური ნიშნულის 570.50

მასშტაბი

არქიტექტურა		

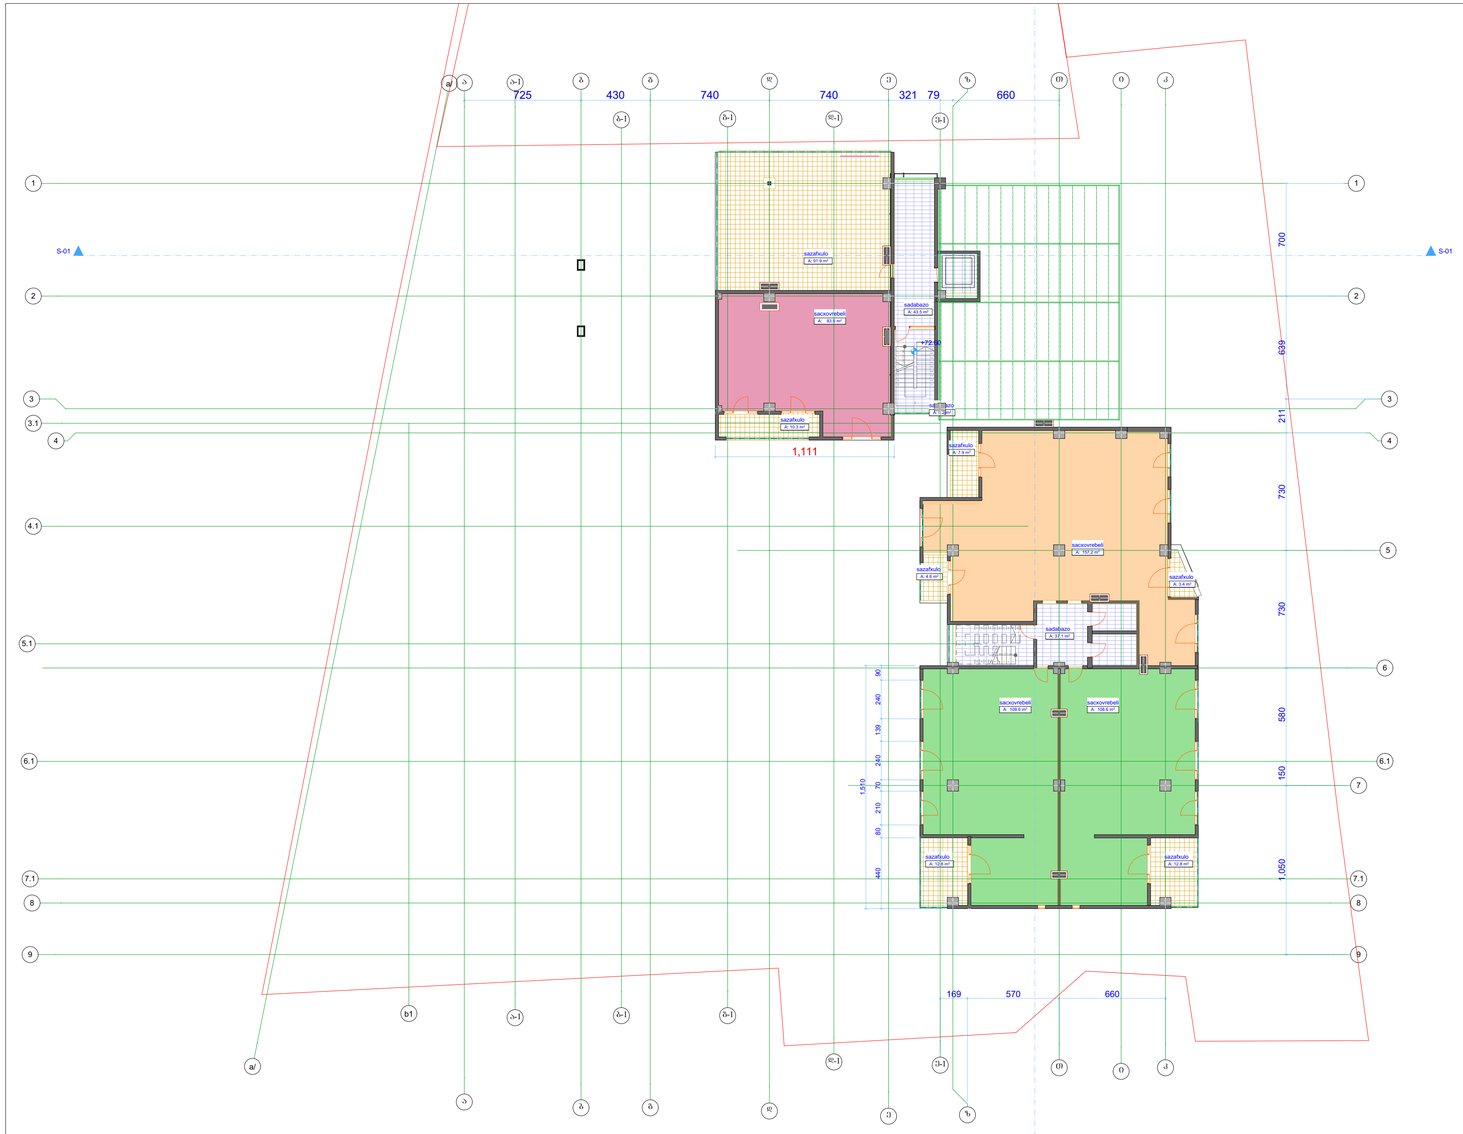

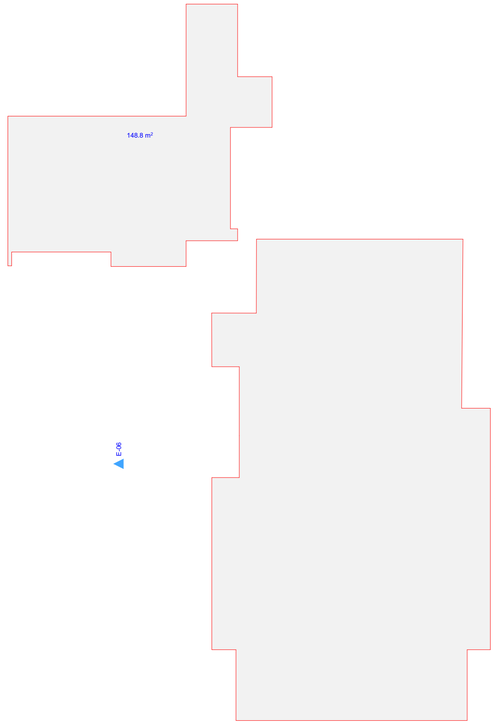

არქიტექტორი	კობა მოდრეკილაძე	

ტექნიკური მანვენებლები

საზაფხულო	143.7
სახოვრებელი	457.4
სადარბაზო	80.6
ჯამი	681.7

პრექტის სახელწოდება

მრავაბინიანი საცხოვრებელი სახლი

ს/კ 01.14.05.008.078

ნახაზის სახელწოდება 23 სართულის გეგმა

პირობითი მიშნები

კედელი

კოლონა

ნიშნულები

შენიშვნა: ზოვები მოცემულია სანტიმეტრებში

შენობის 0.00 უტოლდება აბსოლიტური ნიშნულის 570.50

მასშტაბი

არქიტექტურა

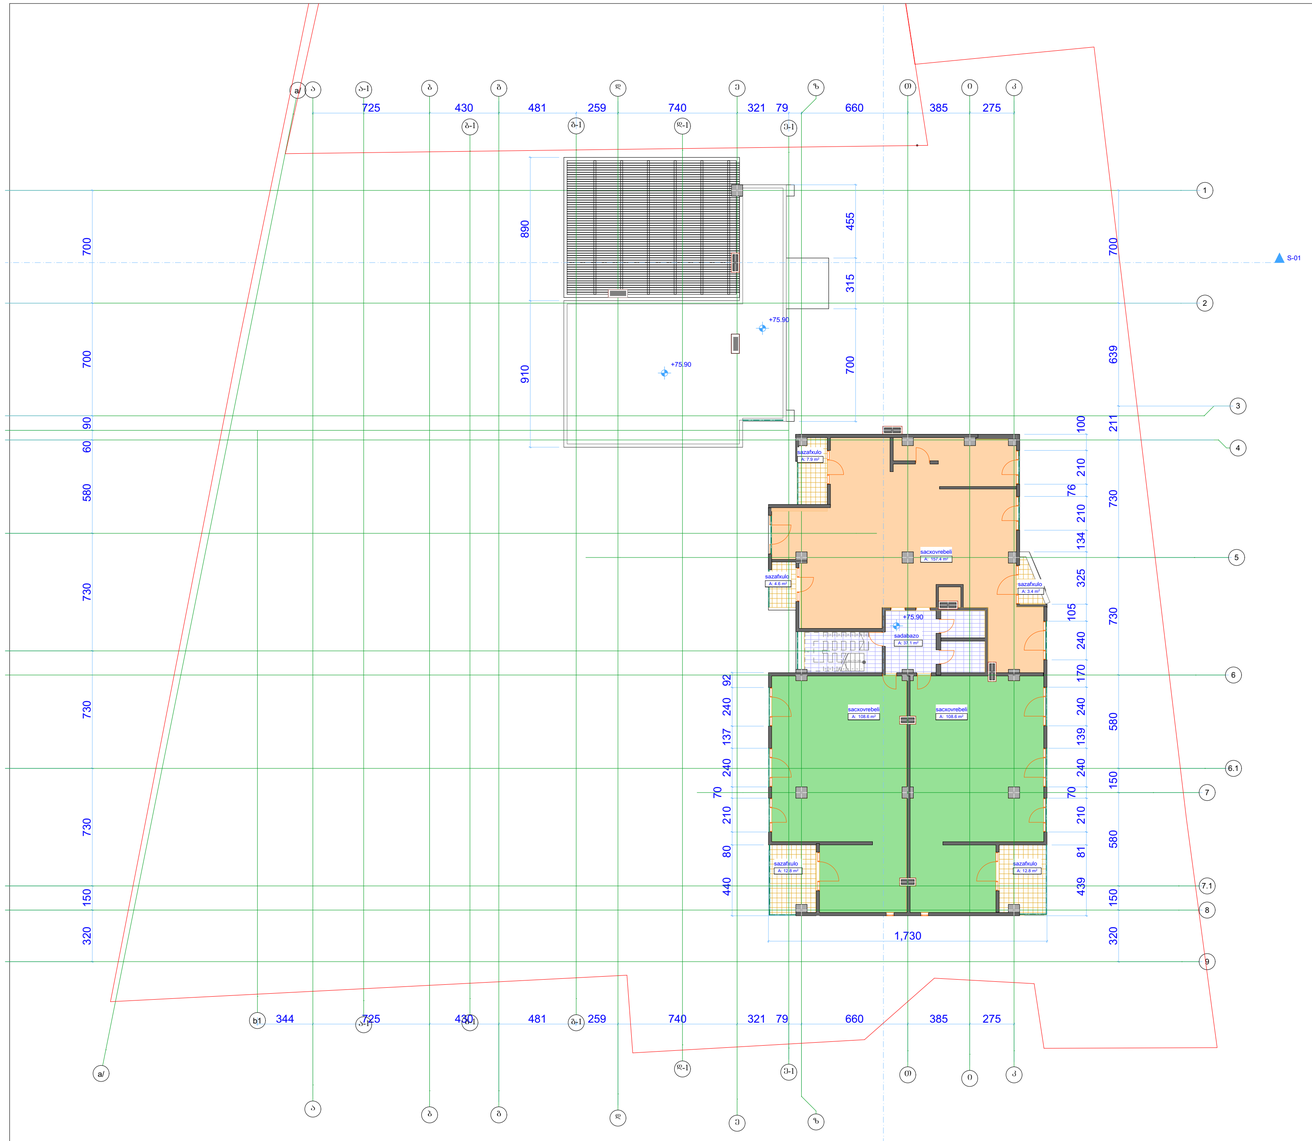

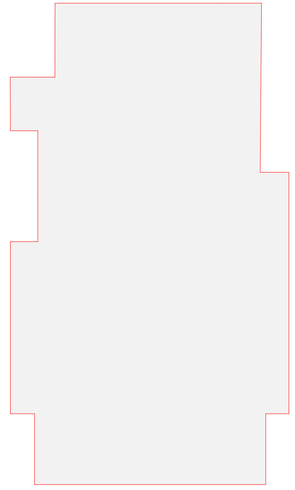

არქიტექტორი	კოგა მოდრეკილაძე

ტექნიკური მახვენებლები

საზაფხულო	42.2
სახოვრებელი	374.6
სადარბაზო	37.1
ჯამი	453.9

პროქტის სახელწოდება

მრავაბინიანი საცხოვრებელი სახლი

ს/კ 01.14.05.008.078

ნახაზის სახელწოდება 24 სართულის გეგმა +75.90 ნიშნულზე

პირობითი მიშნები

კედელი

კოლონა

ნიშნულები

შენიშვნა: ზოვები მოცემულია სანტიმეტრებში

შენობის 0.00 უტოლდება აბსოლიტური ნიშნულის 570.50

მასშტაბი

არქიტექტურა		

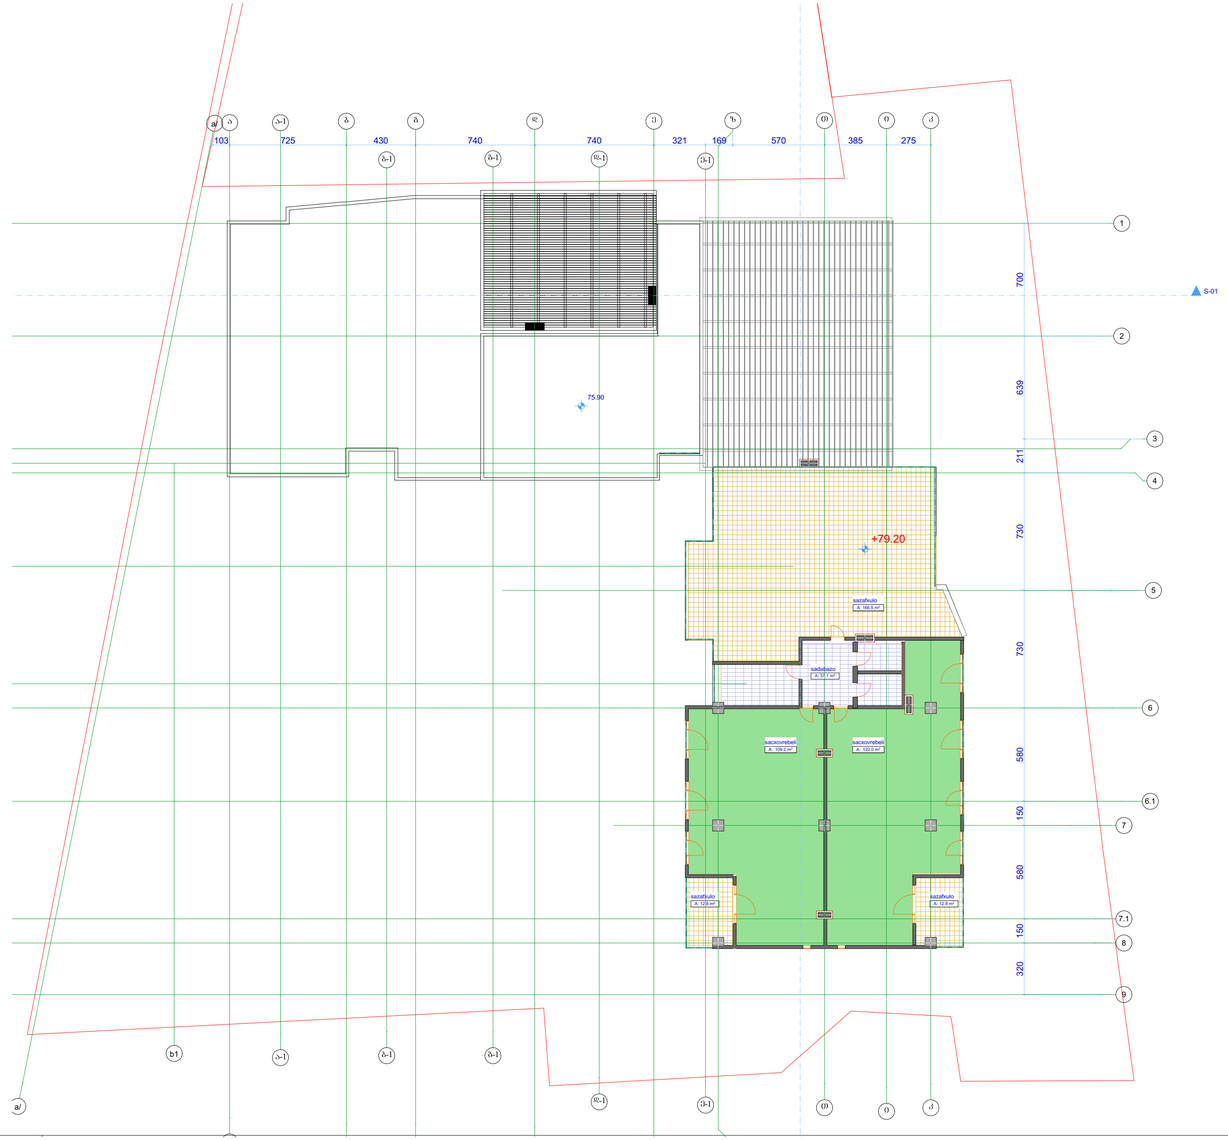

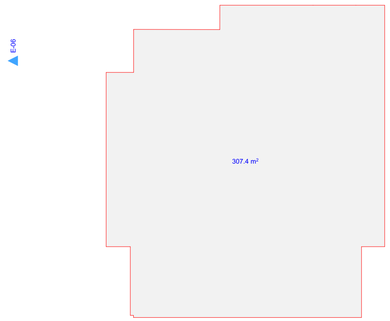

არქიტექტორი	კობა მოდრეკილაძე	

ტექნიკური მანვენებლები

საზაფხულო	196.8
სახოვრებელი	231.2
სადარბაზო	37.1
ჯამი	465.1

პრექტის სახელწოდება

მრავაბინიანი საცხოვრებელი სახლი

ს/კ 01.14.05.008.078

ნახაზის სახელწოდება ბადახურვის გეგმა

პირობითი მიშნები

კედელი

კოლონა

ნიშნულები

შენიშვნა: ზოვადი მოცემულია სანტიმეტრებში

შენობის 0.00 უტოლდება აბსოლიტური ნიშნულის 570.50

მასშტაბი

არქიტექტურა

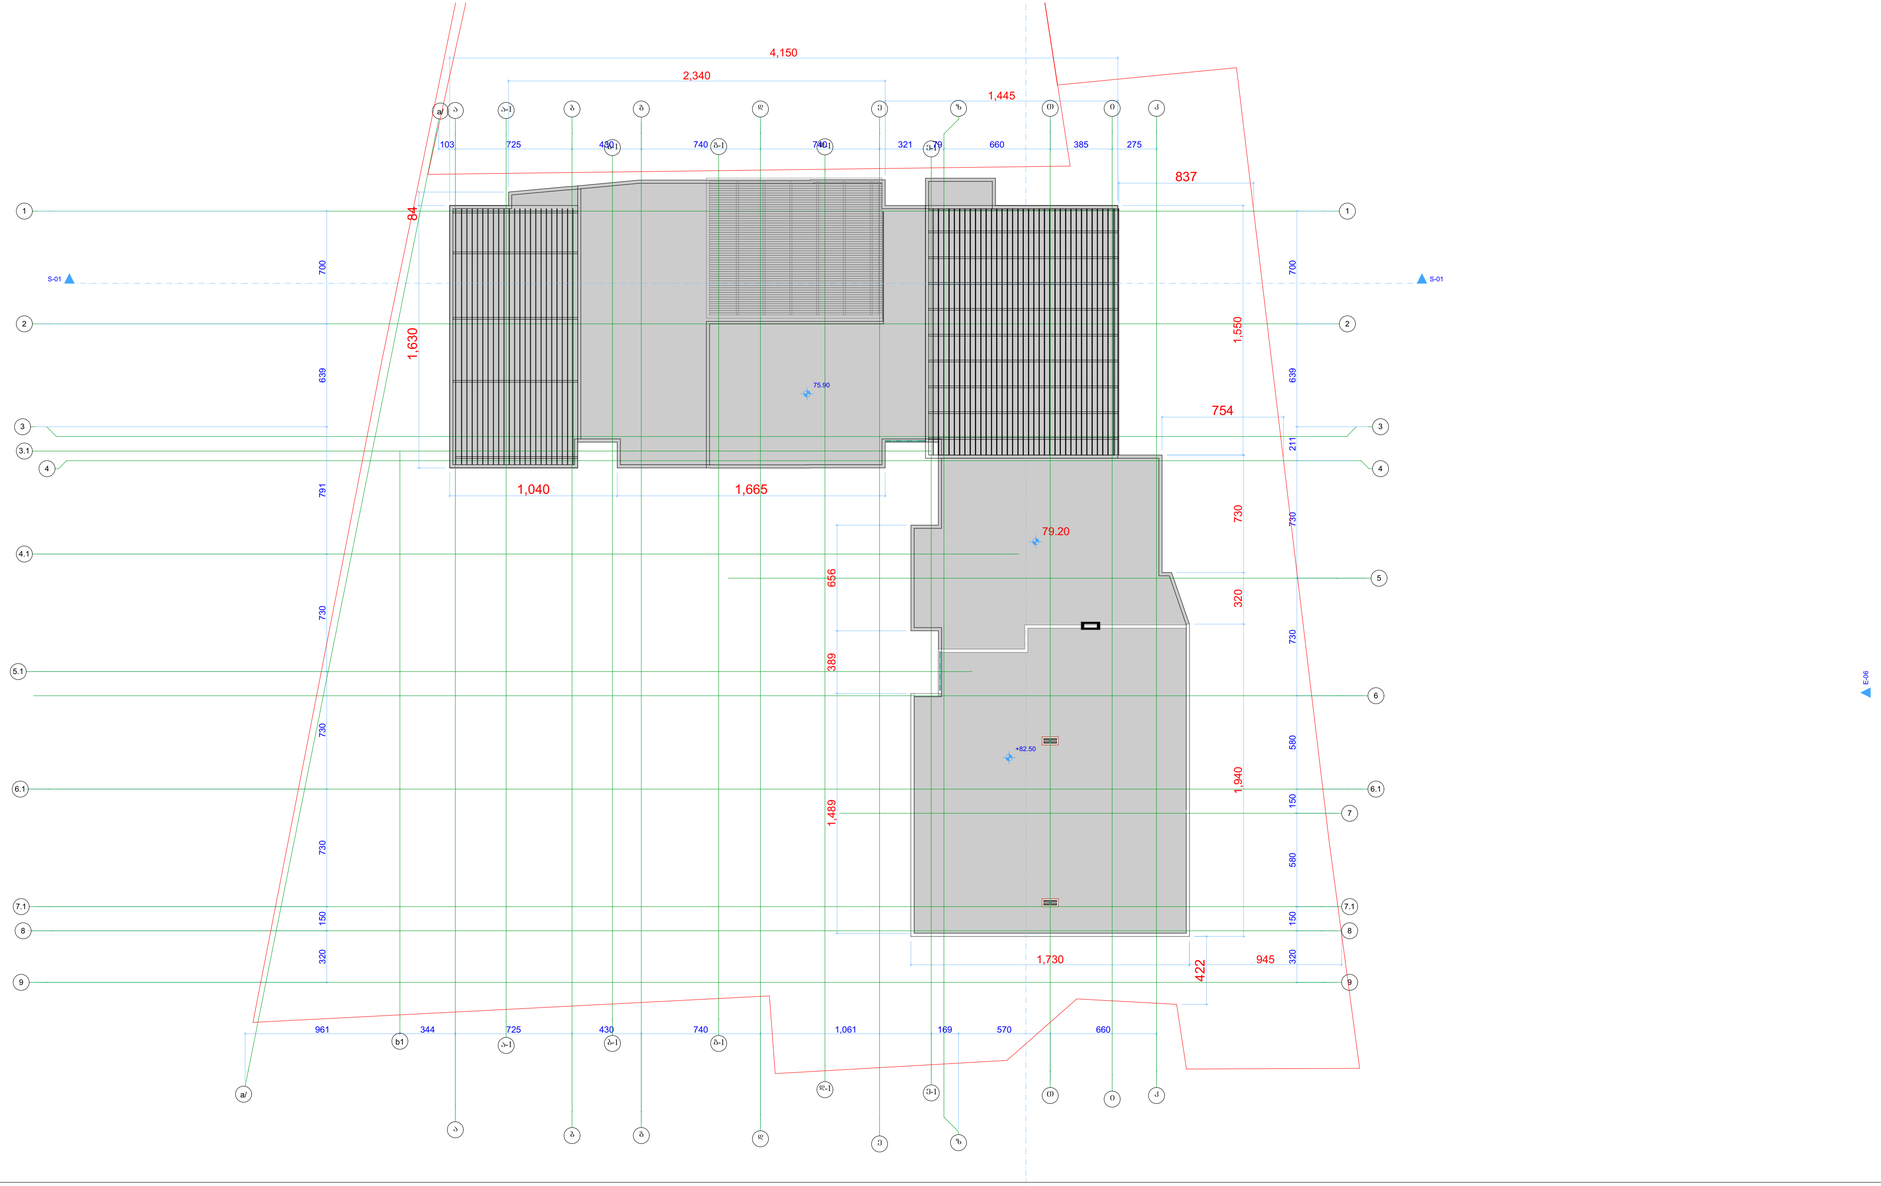

არქიტექტორი	კოგა მოდრეკილაძე	

ტექნიკური მახვენებლები

პროქტის სახელწოდება

მრავაბინიანი საცხოვრებელი სახლი

ს/კ 01.14.05.008.078

ნახაზის სახელწოდება ბადახურვის გეგმა

პირობითი მიშნები

კედელი

კოლონა

ნიშნულები

შენიშვნა: ზოვადი მოცემულია სანტიმეტრებში

შენობის 0.00 უტოლდება აბსოლიტური ნიშნულის 570.50

მასშტაბი

არქიტექტურა