
ქ.თბილისი, იყალთოს გორა №44ბ
მიწის ნაკვეთის საკადასტრო კოდი 01.10.17.004.035 -602 კვ.მ
მიწის ნაკვეთის საკადასტრო კოდი 01.10.17.004.051 -357 კვ.მ
მ:ბი 1:500

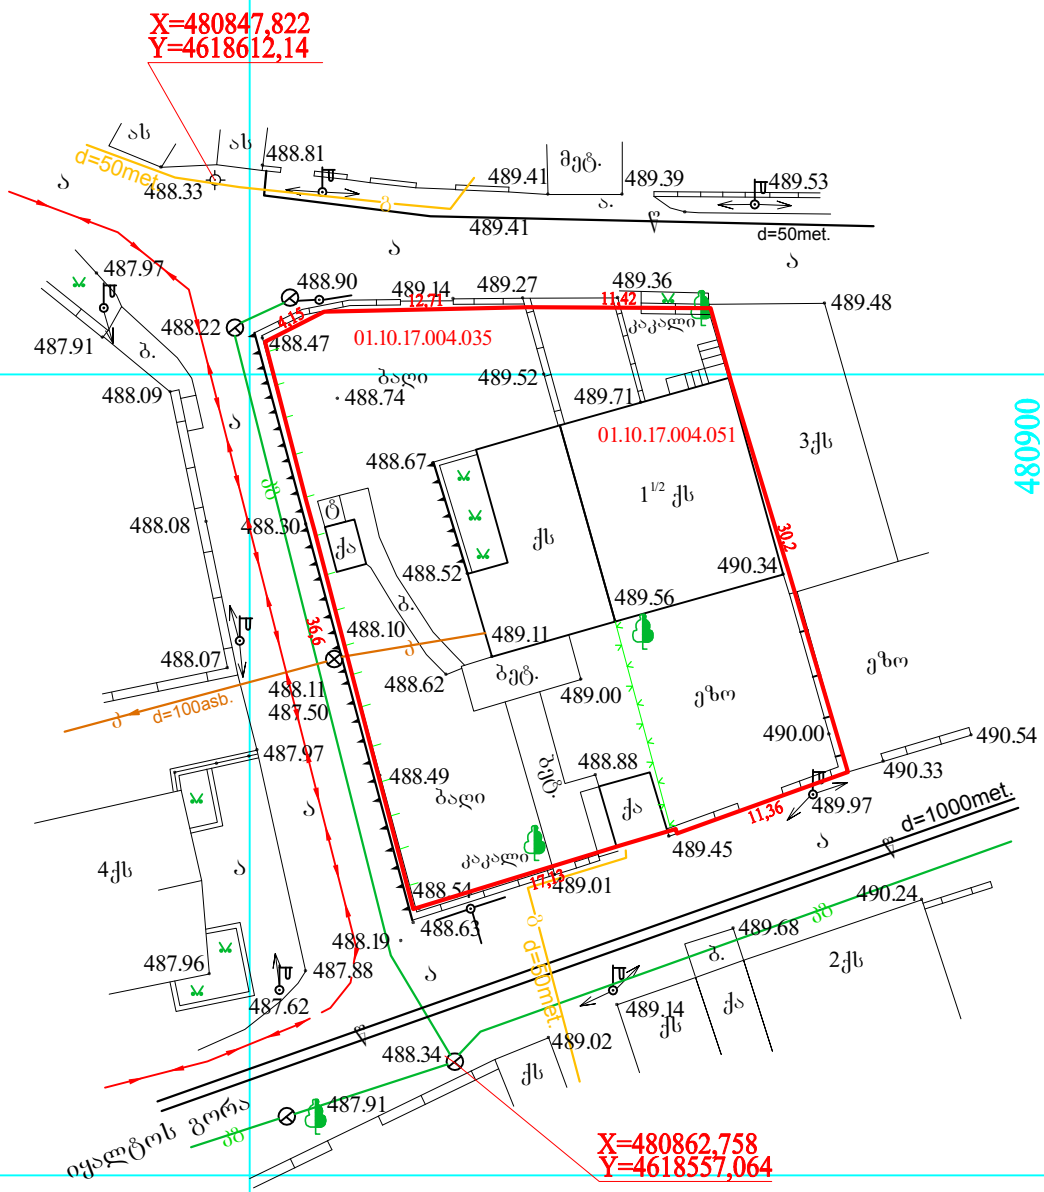


პირობითი აღნიშვნები

მიწისქვეშა კომუნიკაციები					
კანალიზაცია	ნაკვეთის საზღვარი	ბუჩქი	ცოცხალი ღობე	ღობე	
ელ. კაბელი	შენობა	გაზონი	ხეების რიგი	ბორდიური	
გაზის მილი	არკა	სამეთვალყურეო ჭები	ტრანსფორმატორი	ბეტონი	
წყლის მილი	ფარდული	ძეგლი	რადიო ან ტელე ანძა	კედელი	
	კიბე	შადრევანი	ლამპიონები	საყრდენი კედელი	
	ფოთლოვანი ხე	ონკანი	ელექტრო ბოძი	ბილიკი	
	წიწვოვანი ხე	წყარო ან ჭა	რკინიგზა	გზის კონტური	
	ხეხილის ხე	ბენზინგასამართი სადგური	იზოპიფსი	ფლატე	

შპს „ახალი საძძალაძმშენპროექტი“		
აქაზაბების გამზ.№2/ამპინძის ქ. №34		
ტელ: (99532)37 52 26 email :sqmp_project@dsl.ge		
დირექტორი		ბ. მირიანაშვილი
ტოპოგრაფი		ი.ცერცვაძე
ტოპოგრაფი		რ.შავაძე
შესრულა		ჯ.პაძსაშვილი
მისამართი	ქ.თბილისი,იყალტოს გორა №44ბ	

გენ. გეგმა მასშ. 1:500

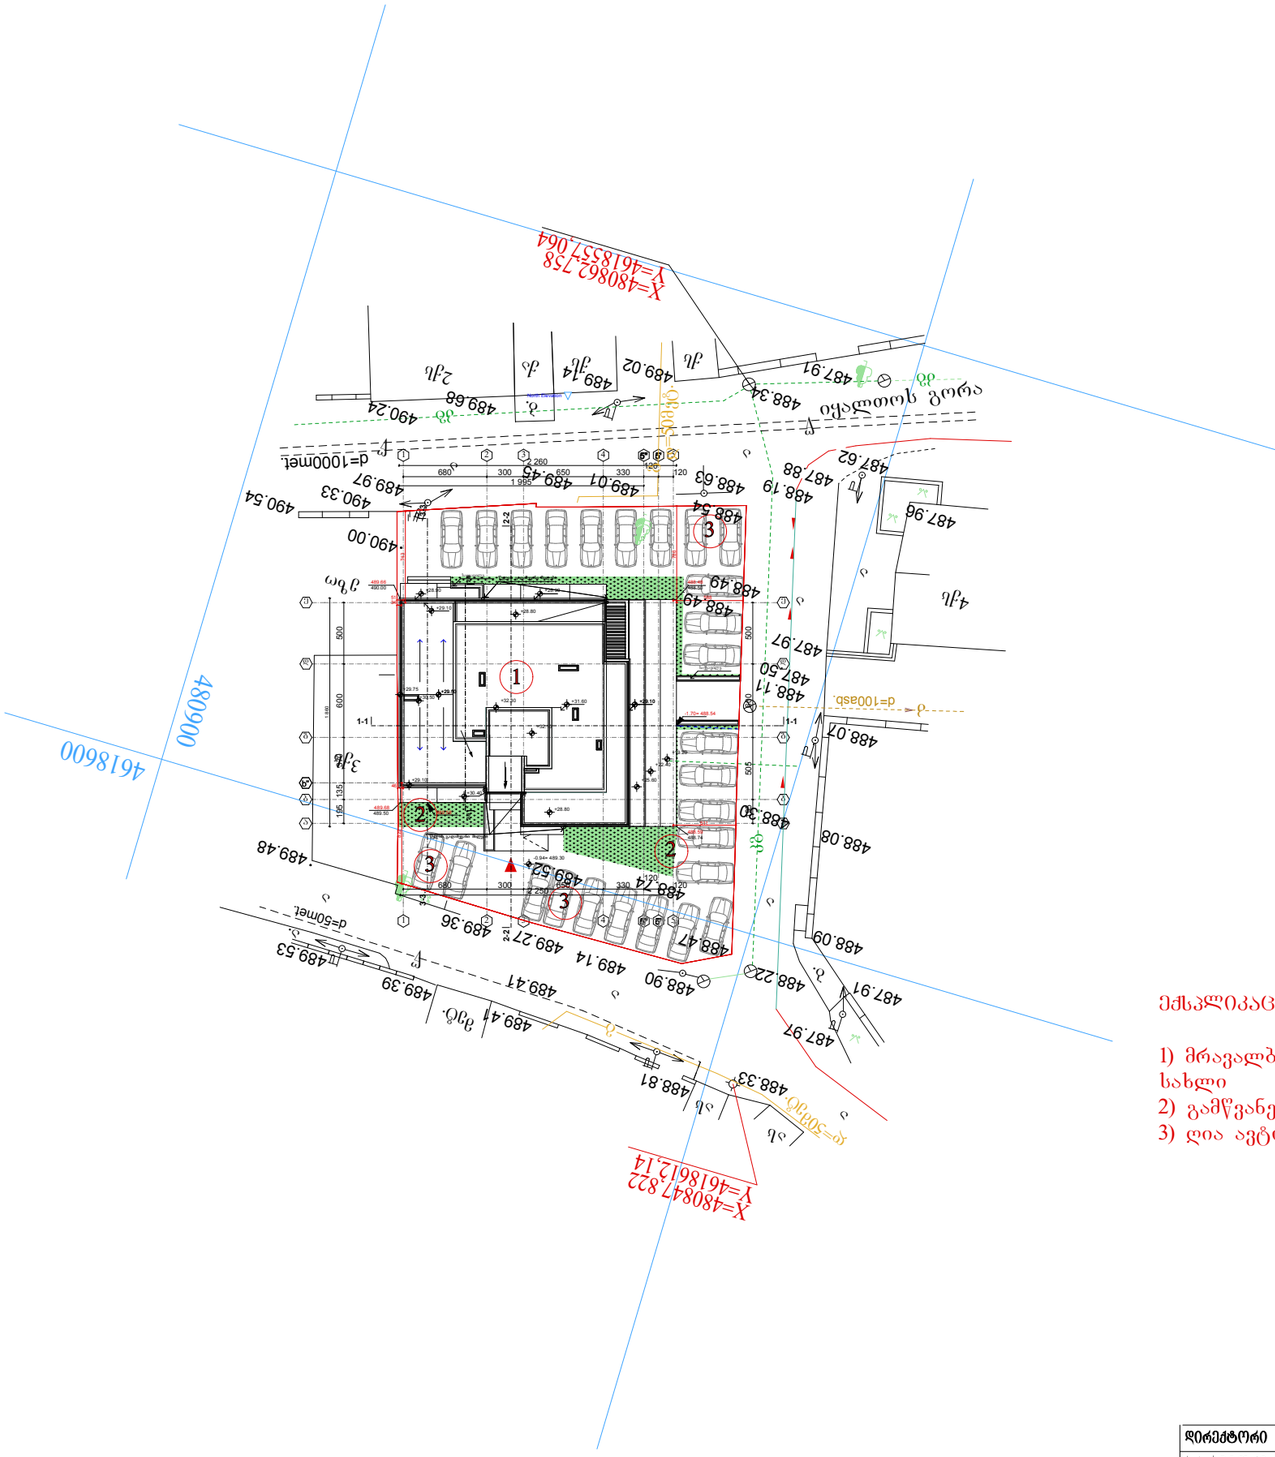

ექსპლიკაცია:

1) მრავალბინიანი საცხოვრებელი სახლი
2) გამწვანება
3) ღია ავტოსადგომი

დირექტორი	ლ. აბდალაძე		მრავალბინიანი საცხოვრებელი სახლი იქალთოს გორა №44ა					
არ. ავტორი	რ. ბერსამია							
	ვ. რევიშვილი		გენ. გეგმა მასშ. 1:500					
	ლ. აბდალაძე							
			სტადია	ფურც.	ფურც-ბი	დაკვ. №		
შეასრულა	ა.კაკაჭაჯიშვილი		მ.პ.				მ.პ.ს. სტუდიო	