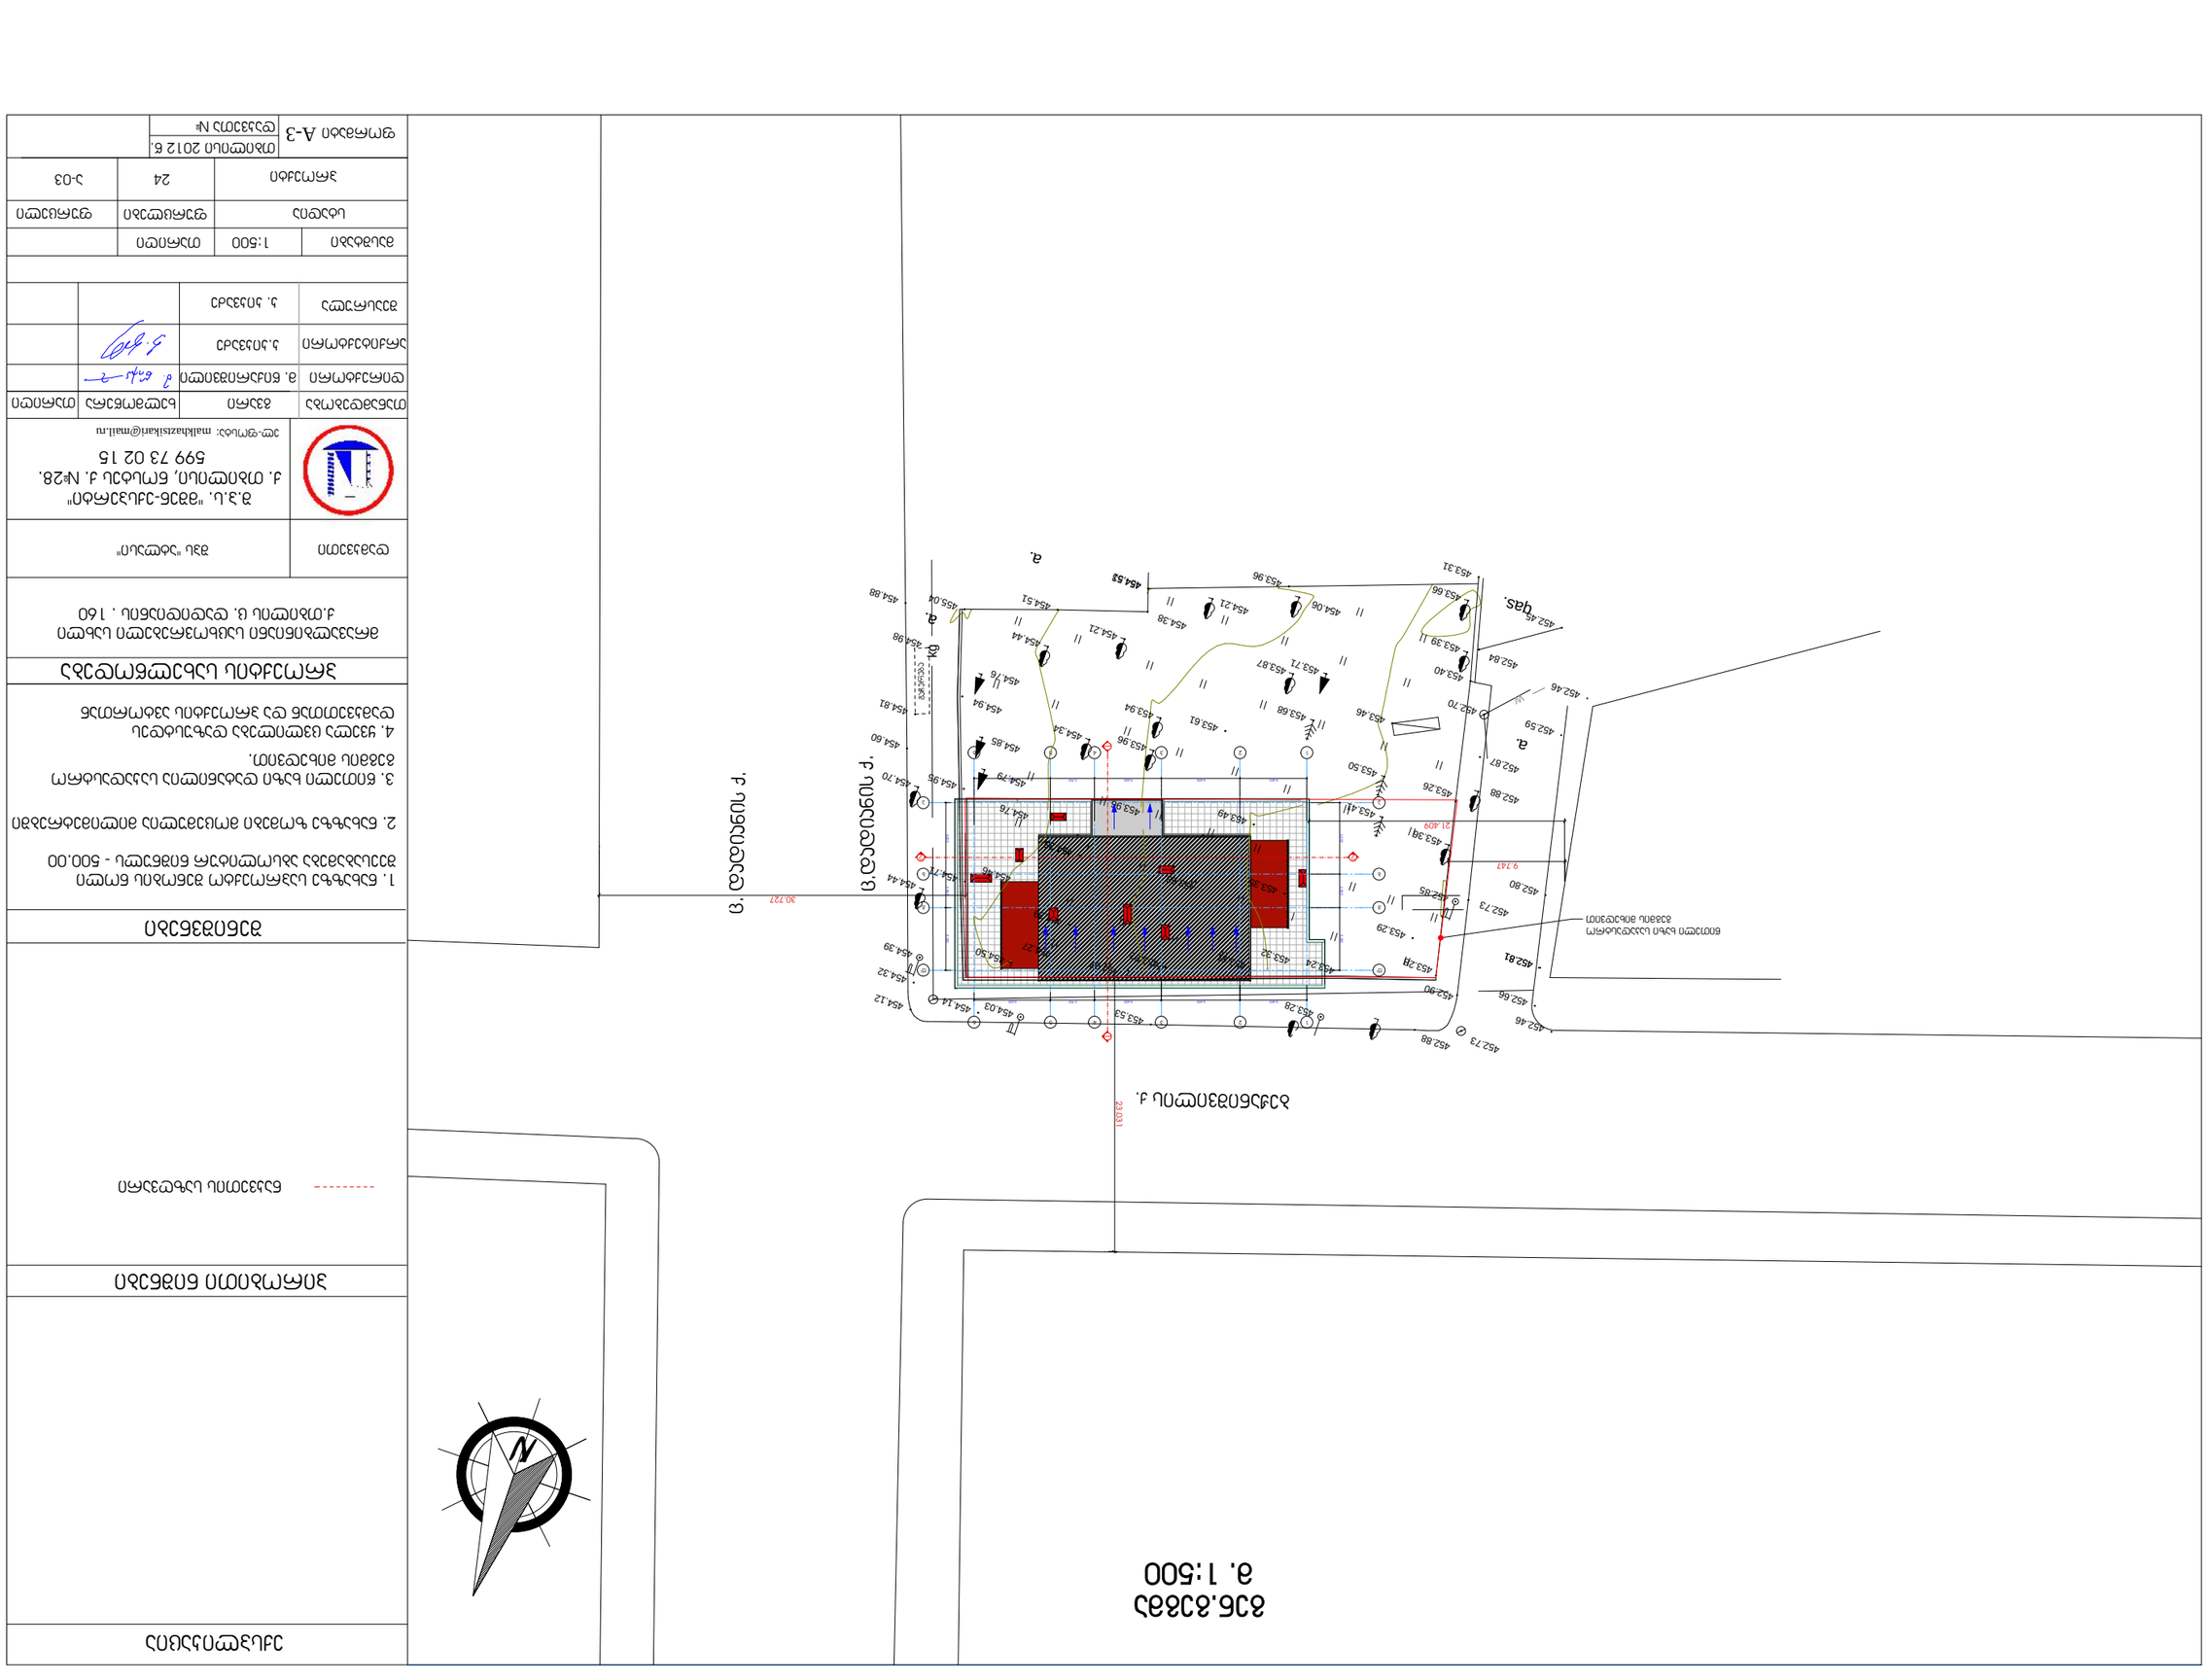


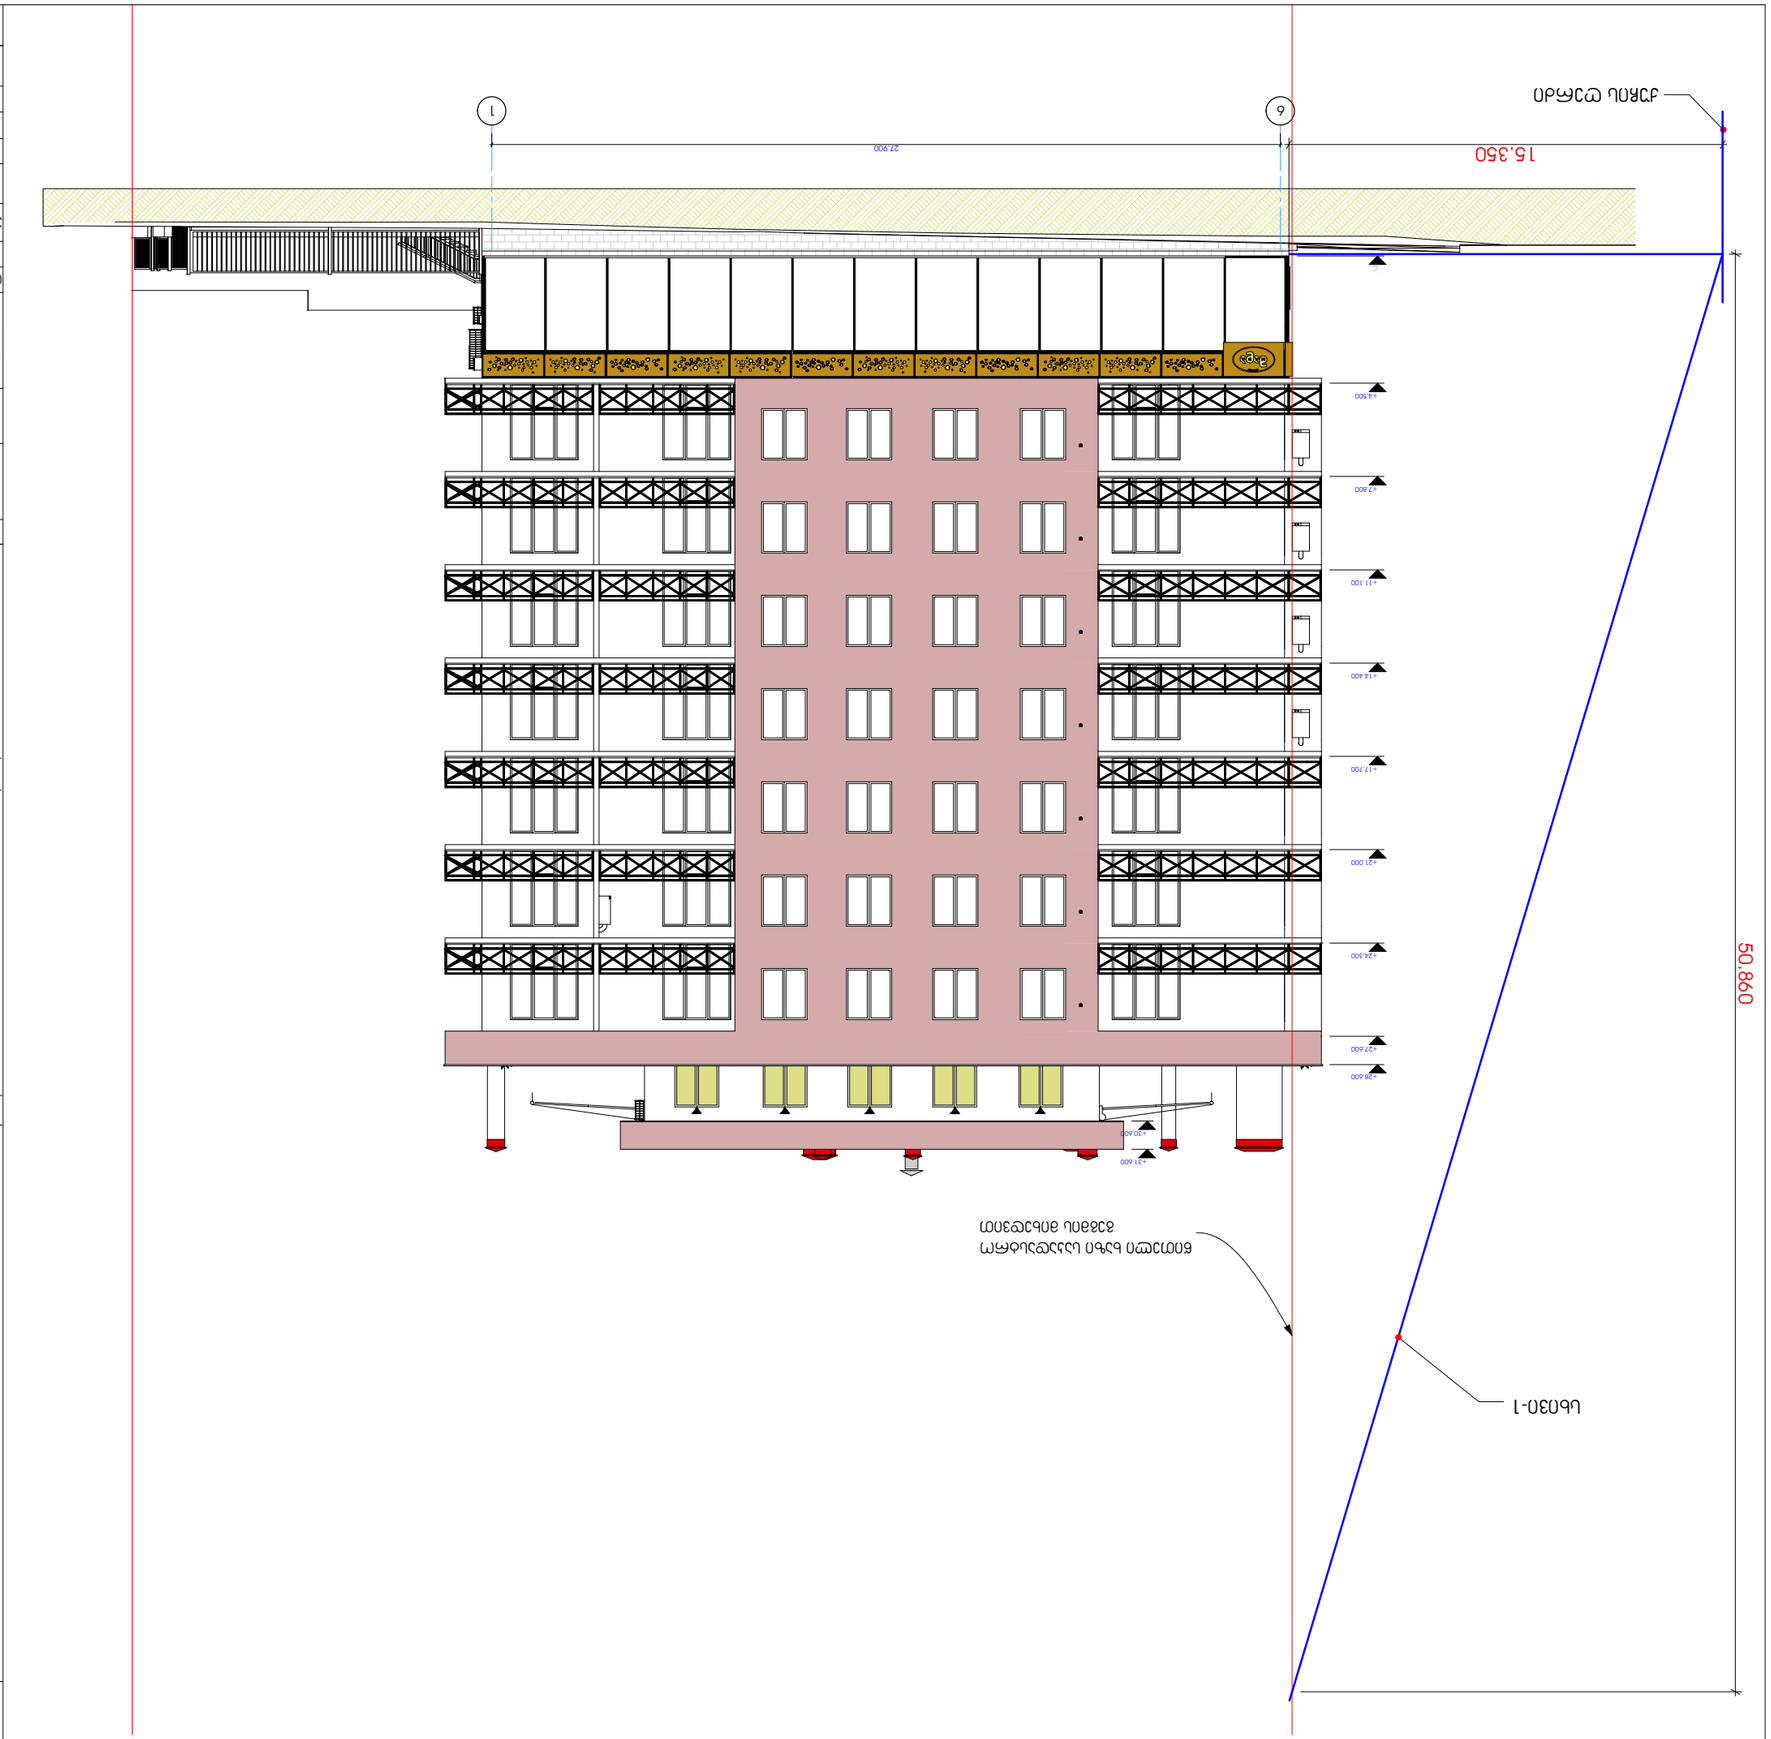







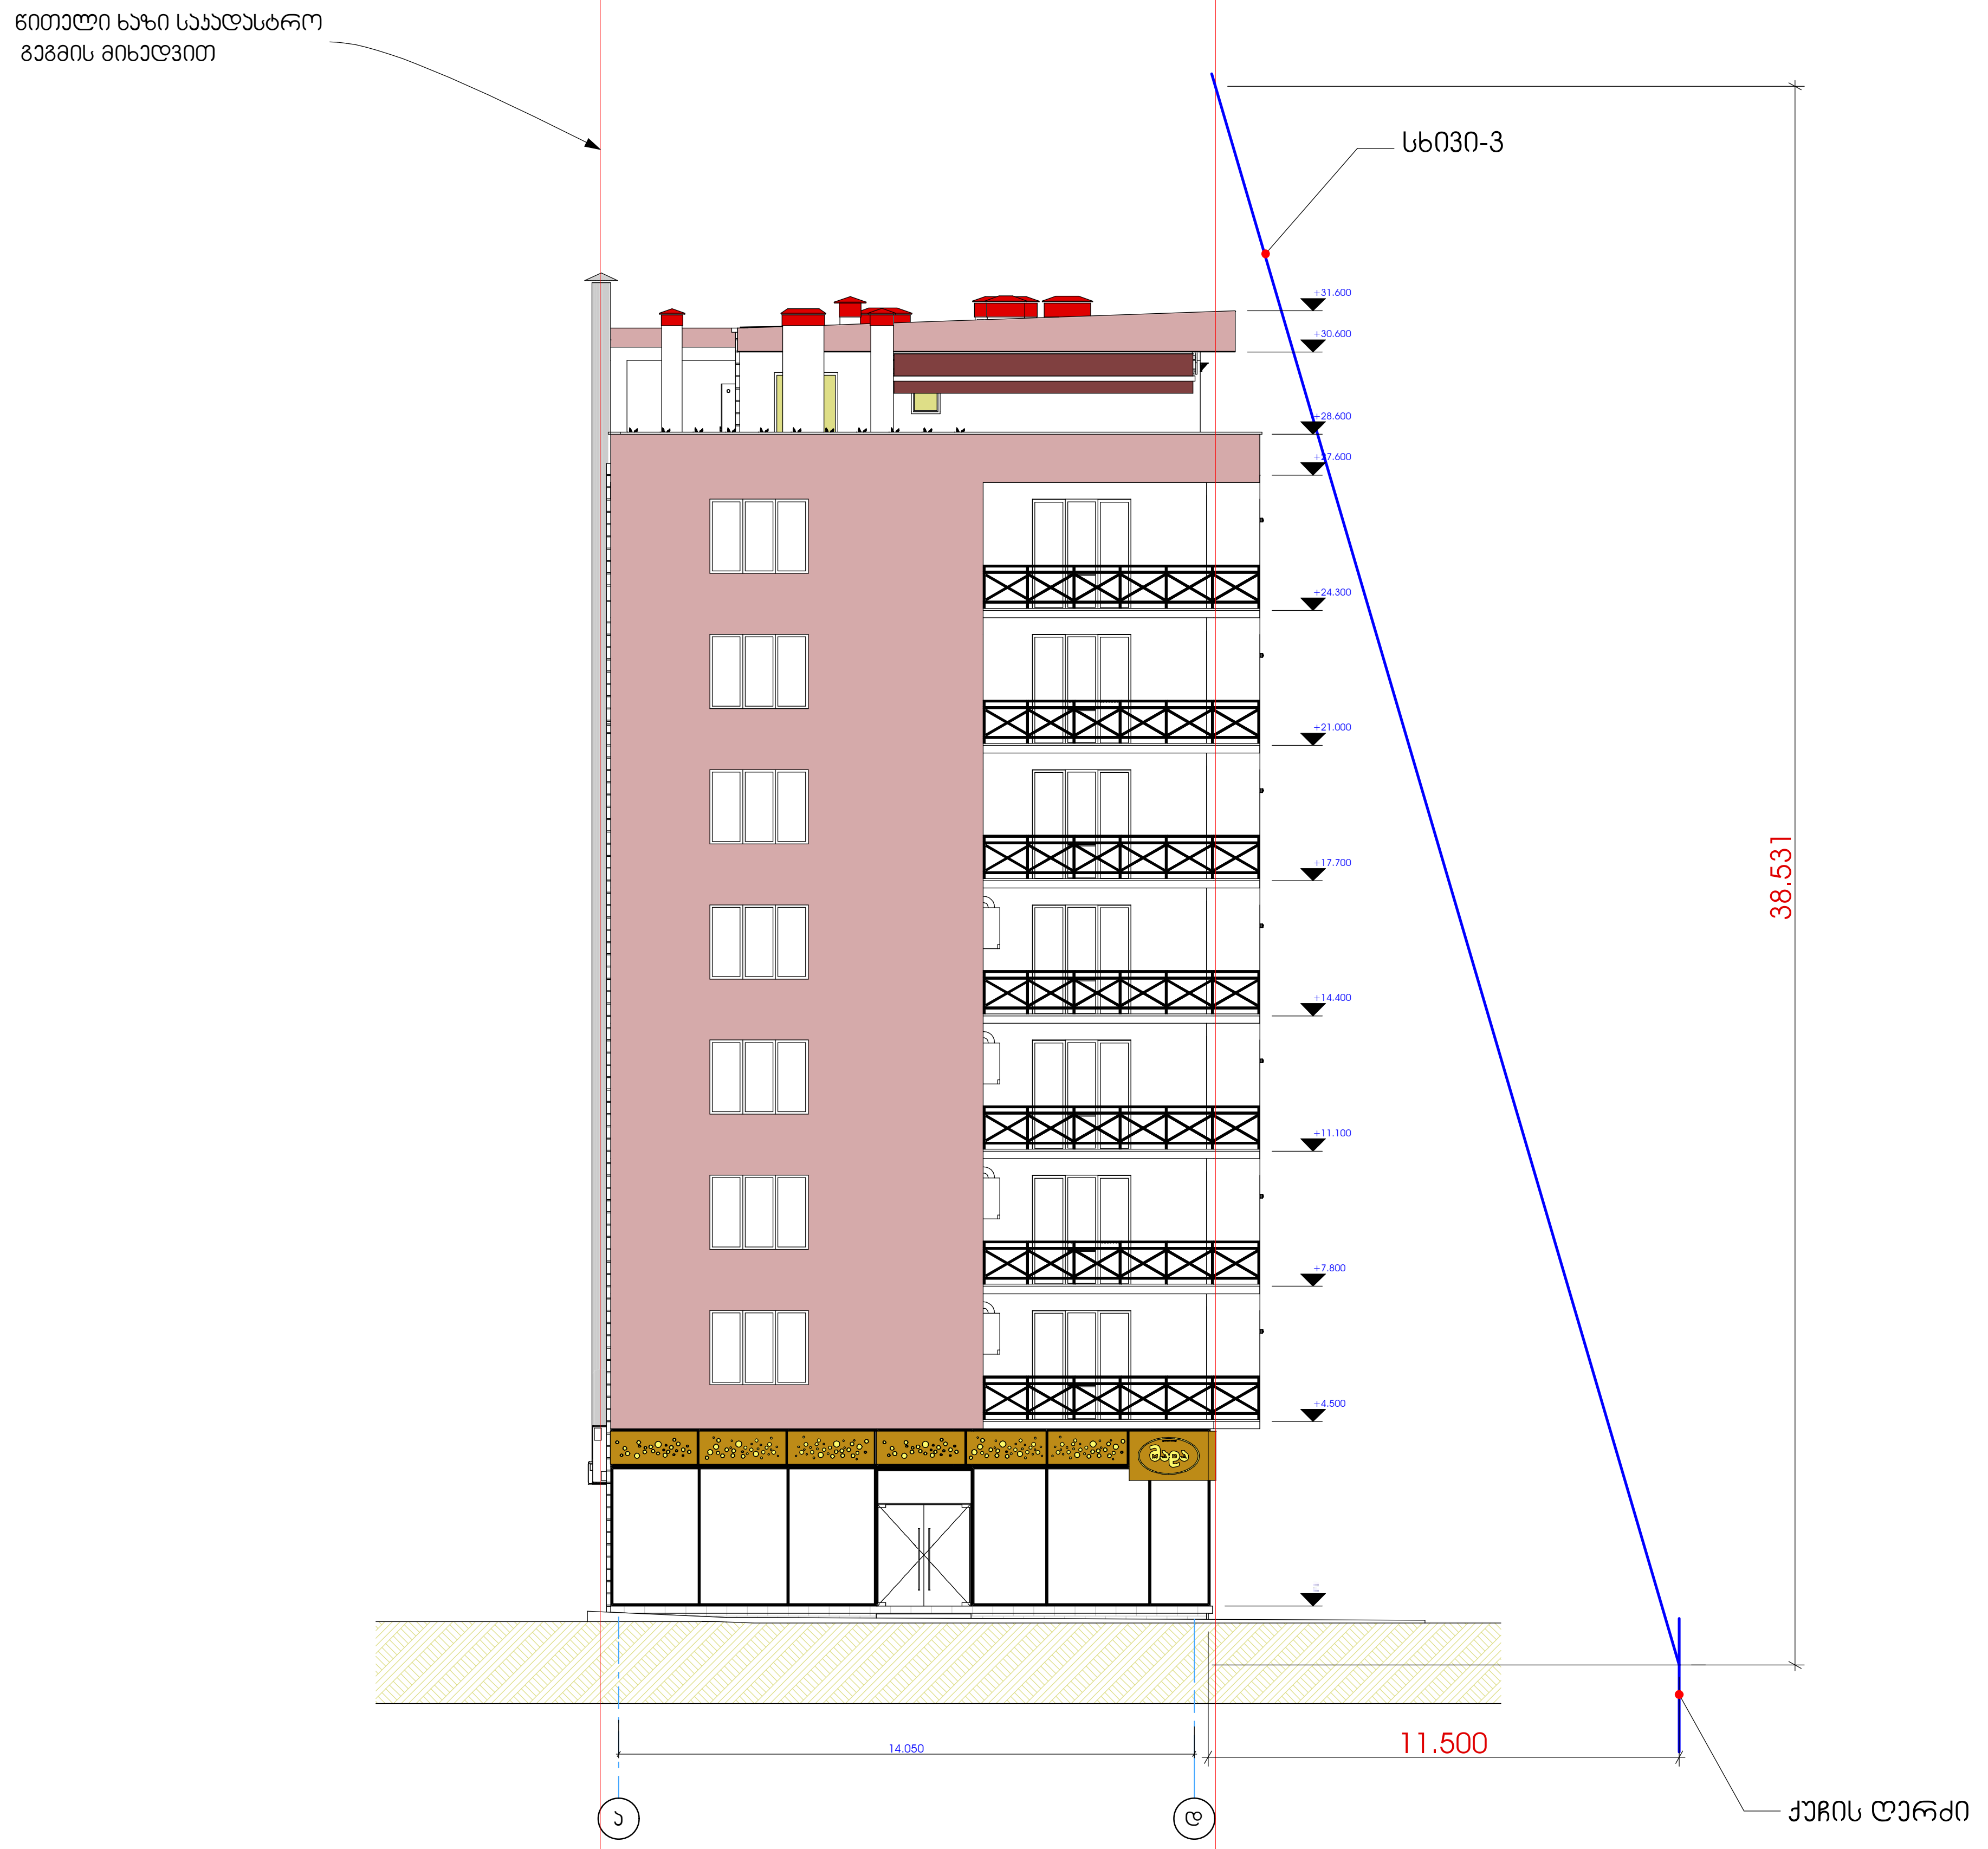

ექსპლიკაცია

პირობითი ნიშნები

ესპლიკაციის ნომერი
ფართობი

+3.45 არქიტექტურული ნიშნული

ნაკვეთის საზღვარი

ჭრილის ხაზი

შენიშვნები

1. ნახაზზე საპროექტო შენობის ნოლი შეესაბამება აბსოლიტურ ნიშნულს - 500.00

2. ნახაზზე ზომები მოცემულია მილიმეტრებში

3. წითელი ხაზი დატანილია საკადასტრო გეგმის მიხედვით.

4. ყველა ცვლილება დაზუსტდეს დამკვეთთან და პროექტის ავტორთან

პროექტის სახელწოდება

მრავალბინიანი საცხოვრებელი სახლი
ქ.თბილის ც. დადიდიანის . 160

დამკვეთი	შპს "ატლასი"
	შ.პ.ს. "მშენ-ექსპერტი" ქ. თბილისი, ნოსტეს ქ. №28. 599 73 02 15 ელ-ფოსტა: malkhaztsikari@mail.ru

თანამდებობა	გვარი	ხელმოწერა	თარიღი
დირექტორი	მ. წიქარიშვილი	[signature]	
არქიტექტორი	პ.პიპვაძე	[signature]	
შეასრულა	პ. პიპვაძე		

მასშტაბი	1:200	თარიღი	
სტადია		ფურცლები	ფურცელი
პროექტი		24	ა-16

ფორმატი A-3 | თბილისი 2012 წ. | დაკვეთა №

ფასადი 1-6
მ. 1:100

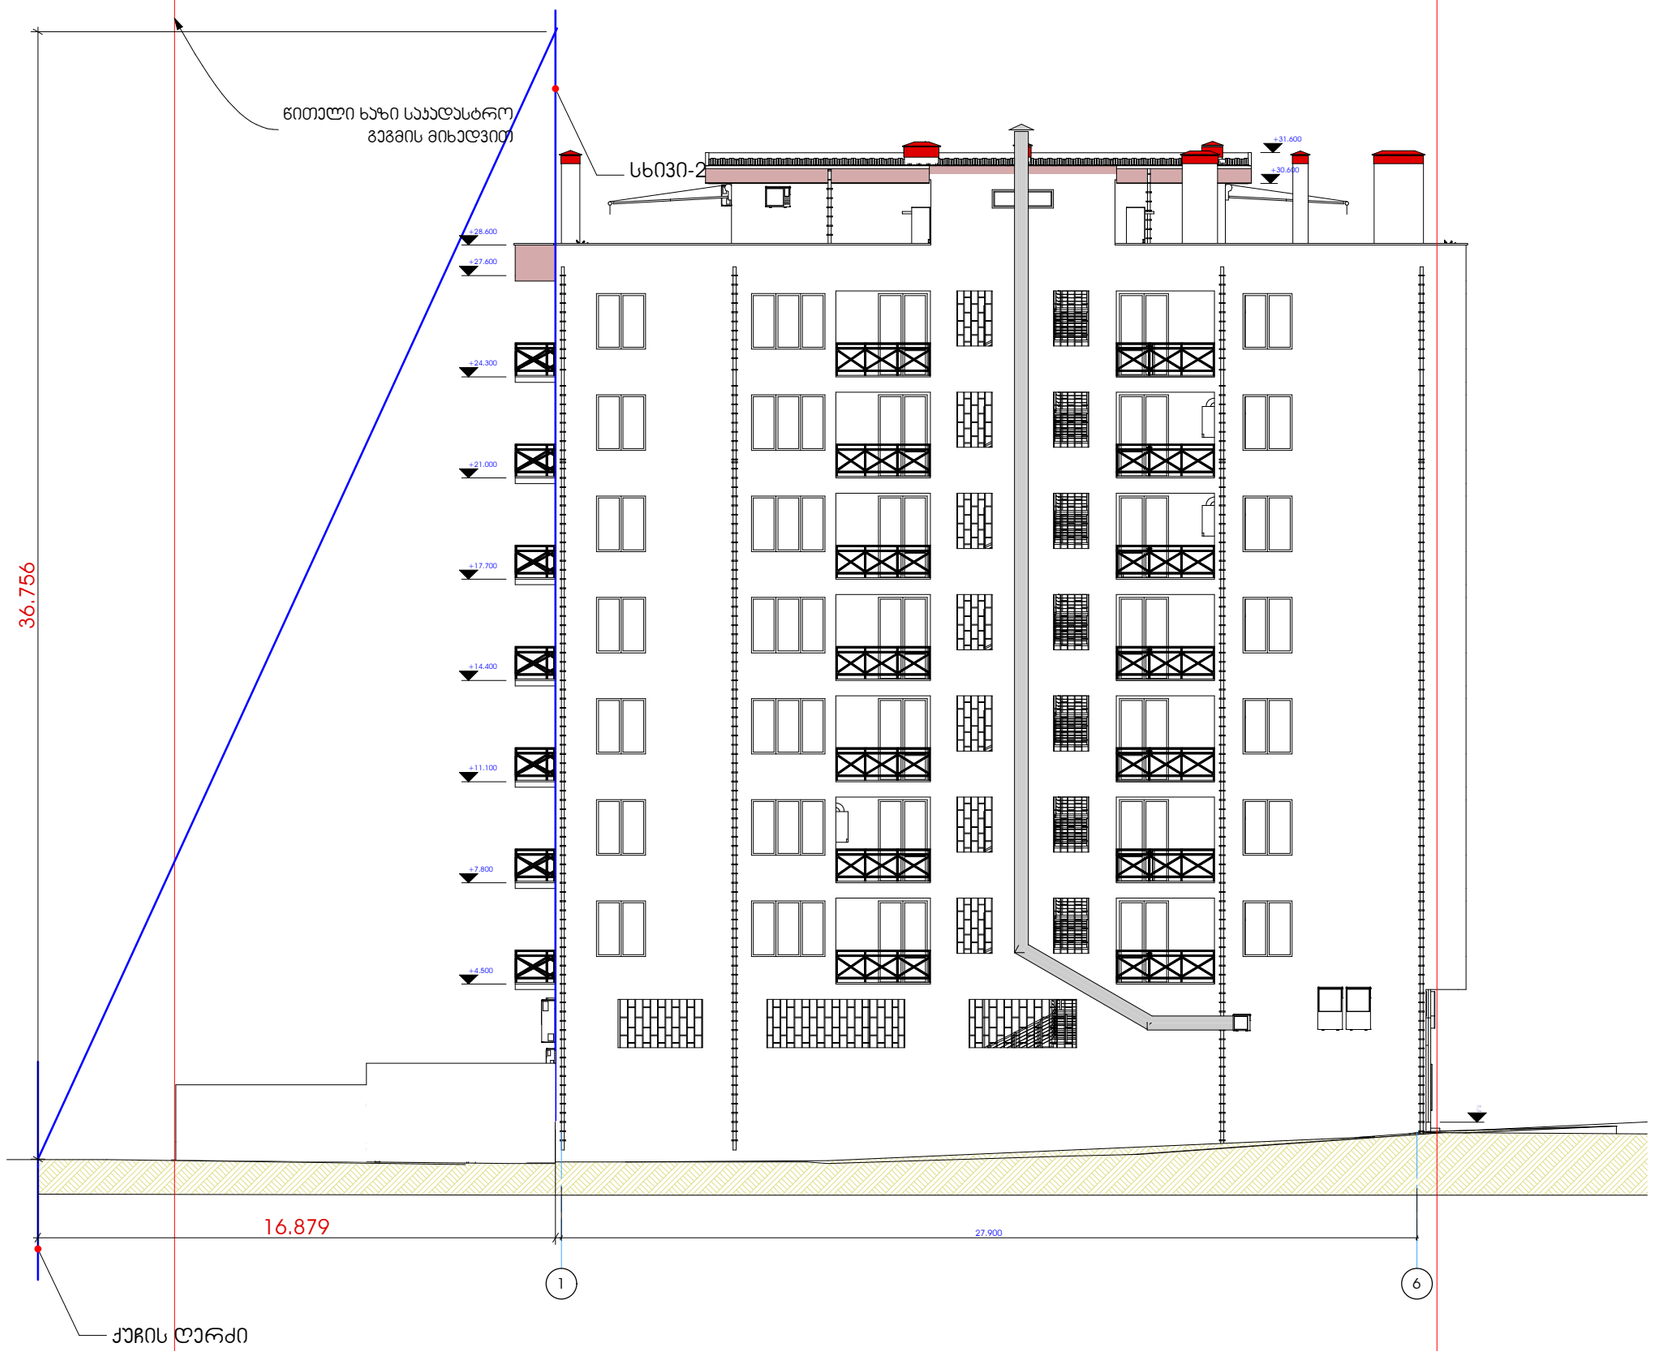

ექსპლიკაცია

პირობითი ნიშნები

2 / 709	ესკლიკაციის ნომერი / ფართობი
+3.45	არქიტექტურული ნიშნული
	ნაკვეთის საზღვარი
	ჭრილის ხაზი

შენიშვნები

1. ნახაზზე საპროექტო შენობის ნოლი შეესაბამება აბსოლიტურ ნიშნულს - 500.00

2. ნახაზზე ზომები მოცემულია მილიმეტრებში

3. წითელი ხაზი დატანილია საკადასტრო გეგმის მიხედვით.

4. ყველა ცვლილება დაზუსტდეს დამკვეთთან და პროექტის ავტორთან

პროექტის სახელწოდება

მრავალბინიანი საცხოვრებელი სახლი ქ.თბილისის ც. დადიდიანის . 160

დამკვეთი	შპს "ატლასი"
	შ.პ.ს. "მშენ-ექსპერტი" ქ. თბილისი, ნოსტეს ქ. №28. 599 73 02 15 ელ-ფოსტა: malkhaztsikari@mail.ru

თანამდებობა	გვარი	ხელმოწერა	თარიღი
დირექტორი	მ. წიქარიშვილი		
არქიტექტორი	ა.პიპვაძე		
შემსრულა	ა. პიპვაძე		

მასშტაბი	1:200	თარიღი	
სტადია		ფურცლები	ფურცელი
პროექტი		24	ა-15
ფორმატი A-3	თბილისი 2012 წ.		
	დაკვეთა №		