

ავტოფარეხის სართულის გეგმა მ. 1:150

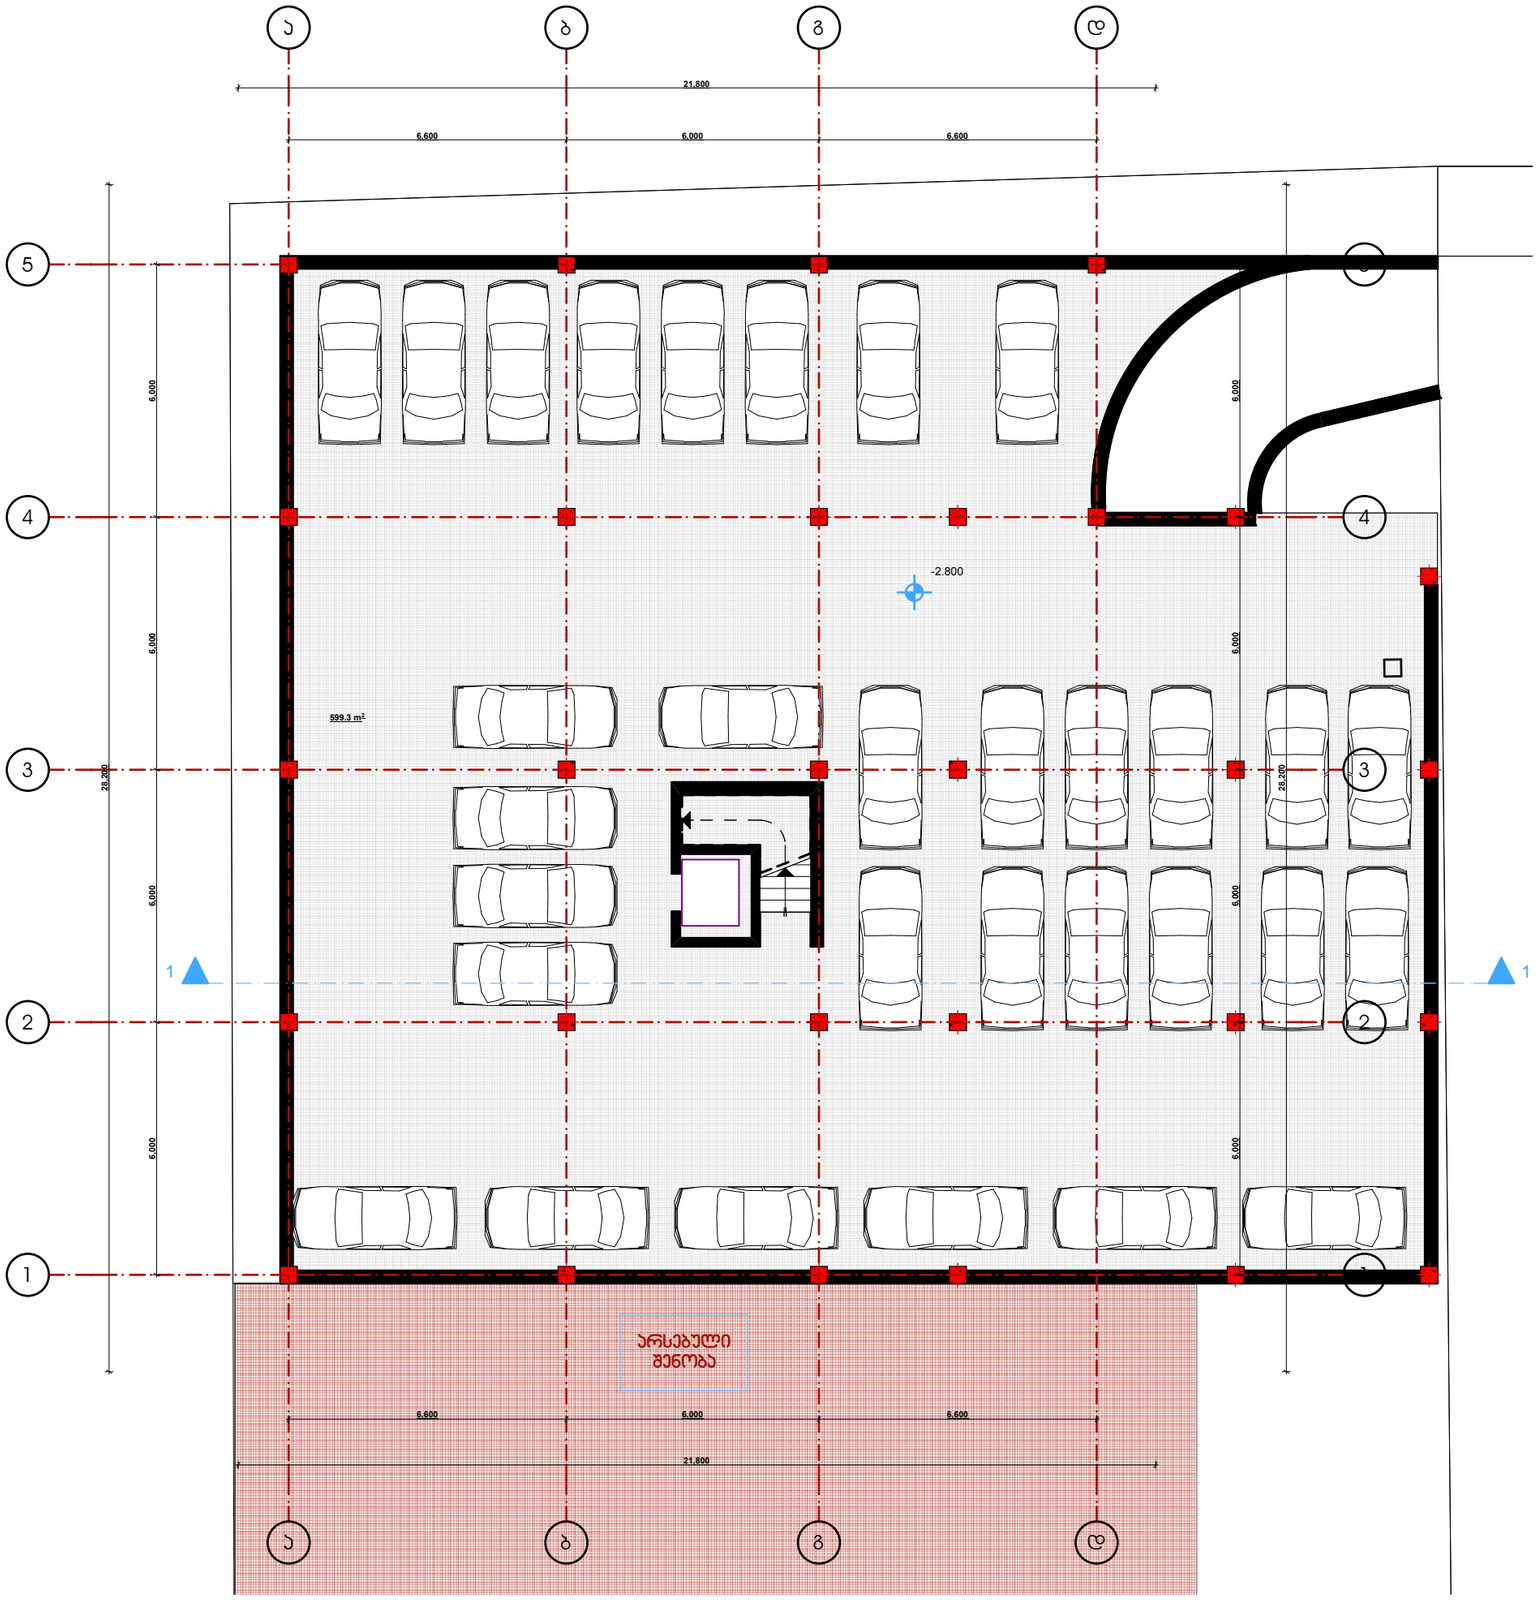


2015	მეზობლად არსებული შენობის სადგომების	ინტერდიზაინი 2000			
დირექტორი			ქ. თბილისში, დიდი დიღომის დასახლებაში, ი. აბაშიძის 16 და 16ა პირველსახის მიმდებარედ არსებულ მიწის ნაკვეთზე მრავალბინიანი საცხოვრებელი სახლის პროექტი		
პრ. ავტორი	გ.პაპავრაქლიშვილი				
დაამუშავა	გ.პაპავრაქლიშვილი				
			ავტოფარეხის სართულის გეგმა მ. 1:150	სტადია	მარკა	ფ-ბი
				პროექტი		

I სართულის გეგმა მ. 1:150

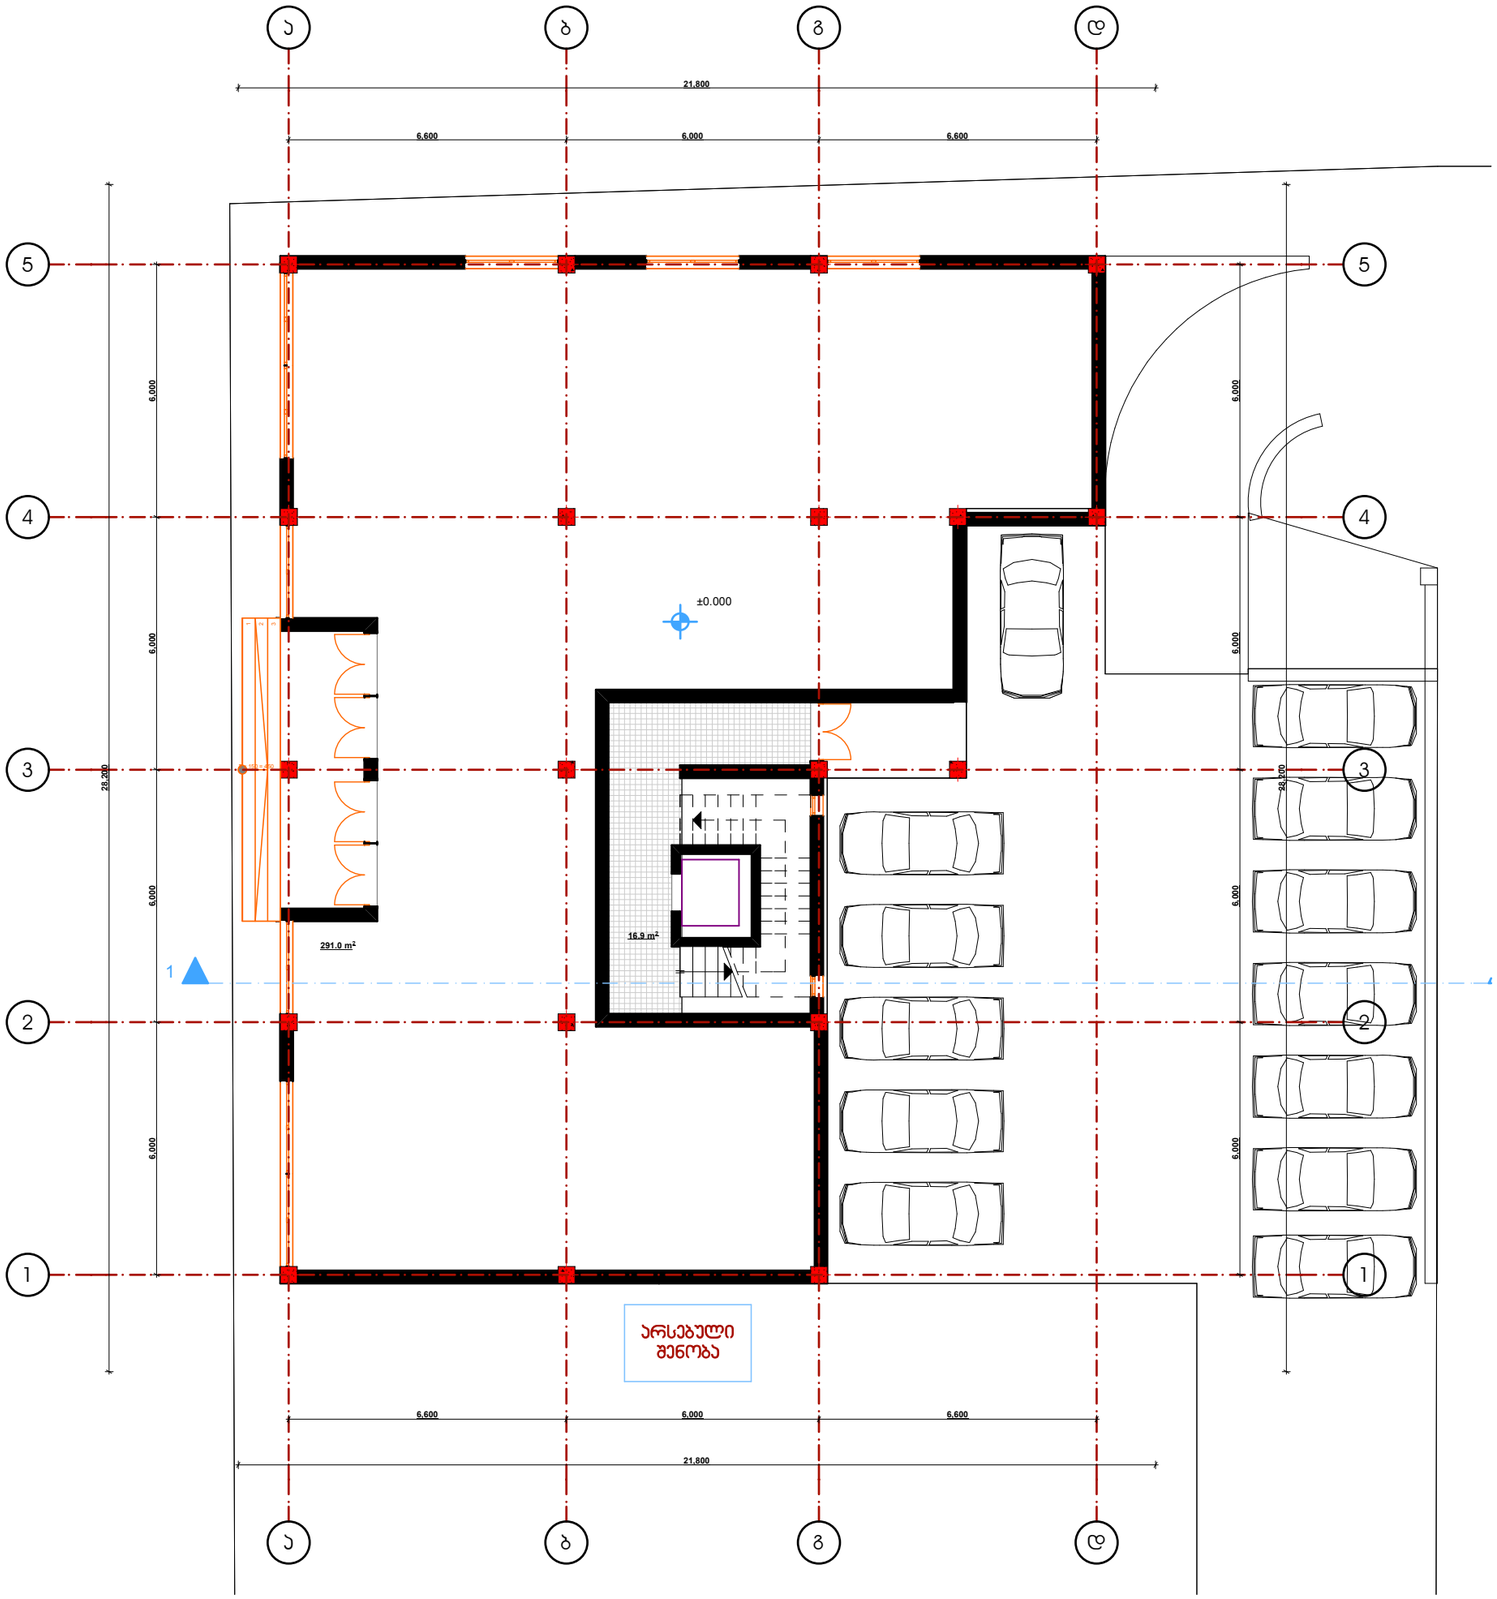


2015	შპს "თბილისის არქიტექტურული ბიუროს" სახელოსნოები		ინტერდიზაინი 2000		
დირექტორი			ქ. თბილისში, დიდი დიმომის დასახლებაში, ე. პატარიძის 16 და 16ა ჩარიცხებით მიმდებარედ არსებულ მიწის ნაკვეთზე მრავალბინიანი სცხოვრებელი სახლის პროექტი		
პარ. არქიტორი	გ.პატარქალიშვილი				
დაამუშავა	გ.პატარქალიშვილი			სტადია	მარკა	ფ-ბი
			I სართულის გეგმა მ. 1:150	პროექტი		

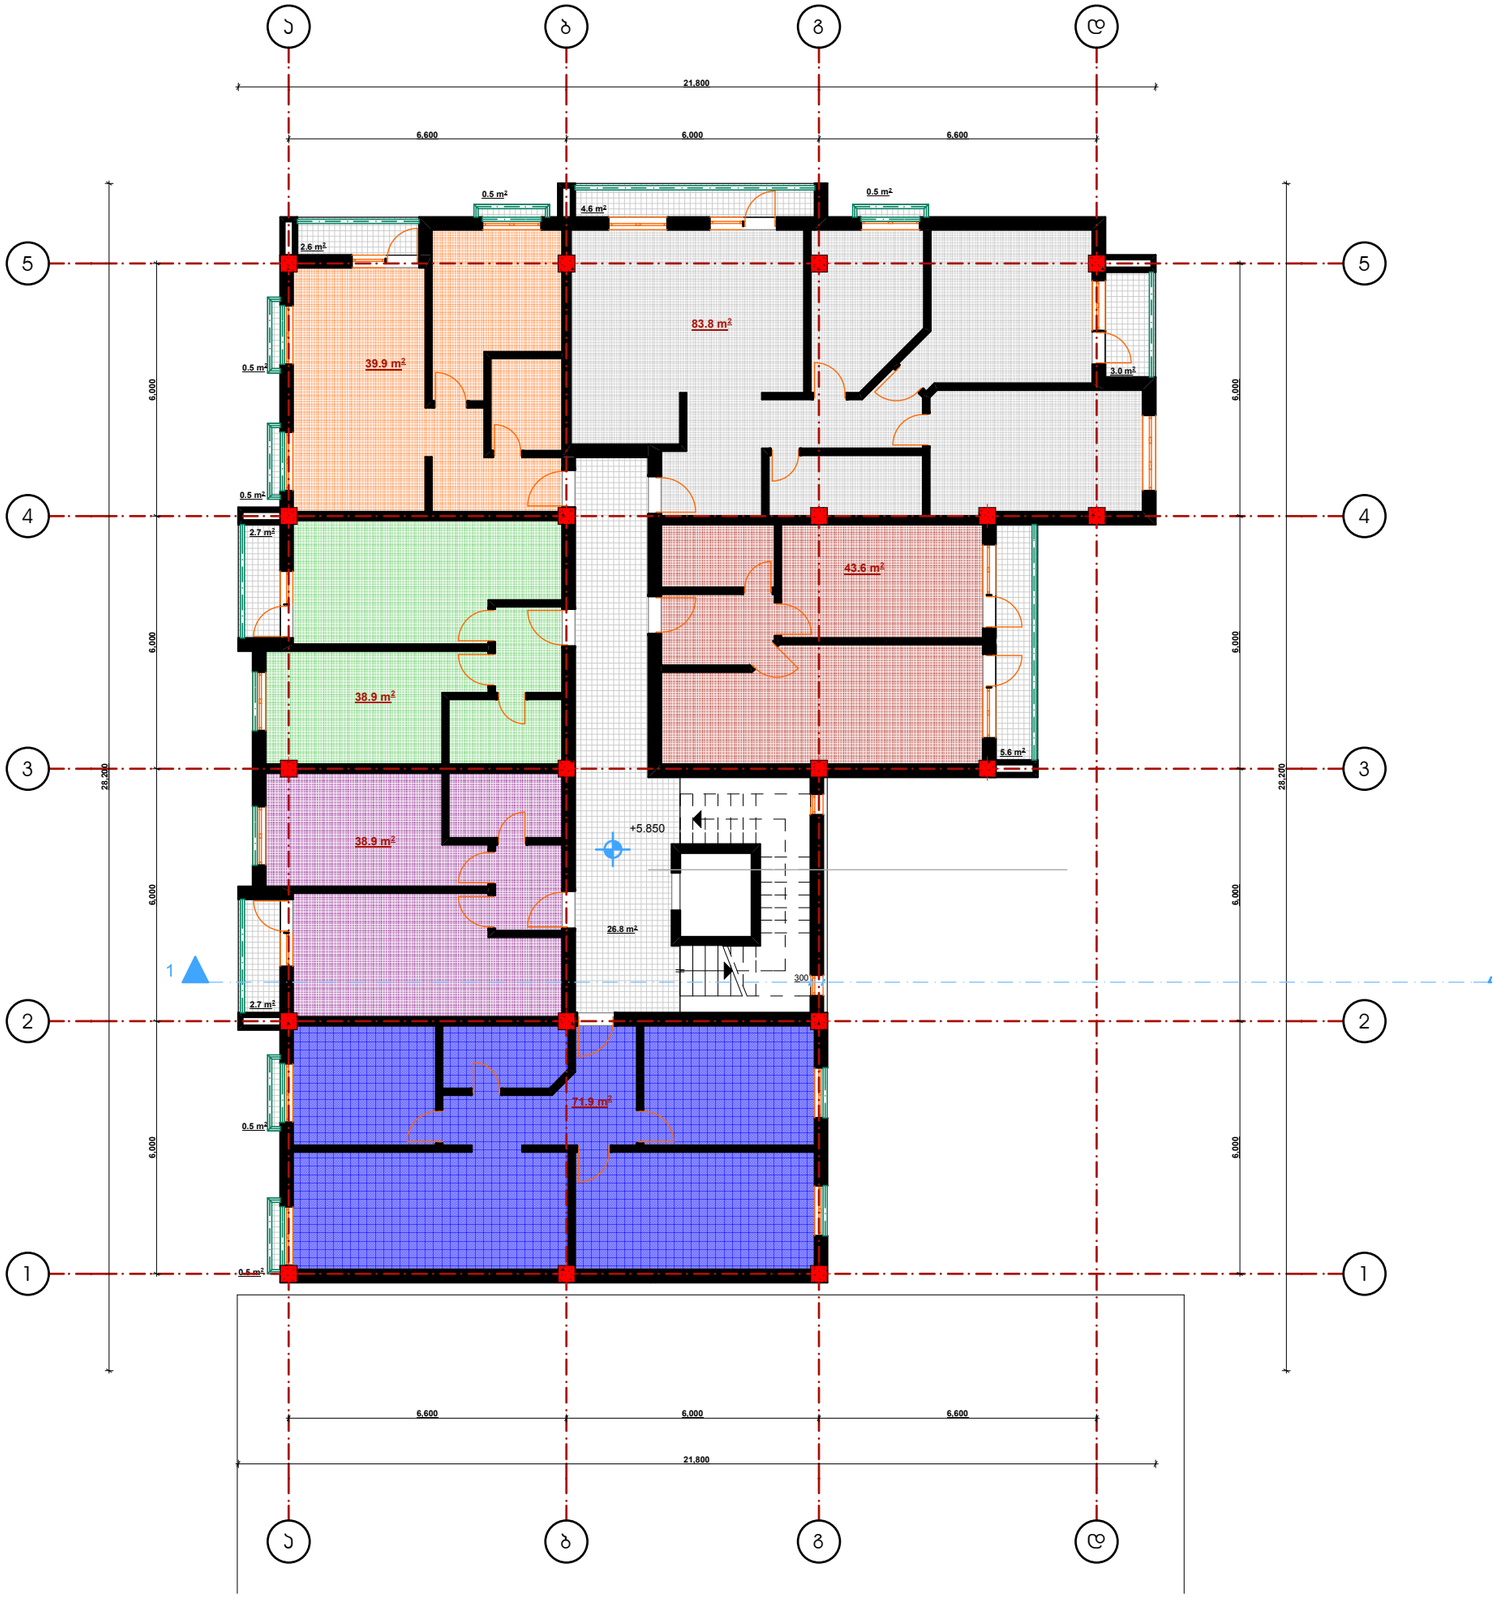


სართულის გეგმა +5.850 ნიშნულზე მ. 1:150

2015	შეზღუდული პასუხისმგებლობის საზოგადოება	ინტერდიზაინი 2000			
დირექტორი		ქ. თბილისში, დიდი დიღმის დასახლებაში, მ. პატრონის 16 და 16ა პორფესების მიმდებარედ არსებულ მიწის ნაკვეთზე მრავალბინიანი საცხოვრებელი სახლის პროექტი	სტადია	მარკა	ფ-ბი
ხრ. არქიტორი	გ.პატარქალიშვილი				
დაამუშავა	გ.პატარქალიშვილი	სართულის გეგმა +5.850 ნიშნულზე მ. 1:150	პროექტი		

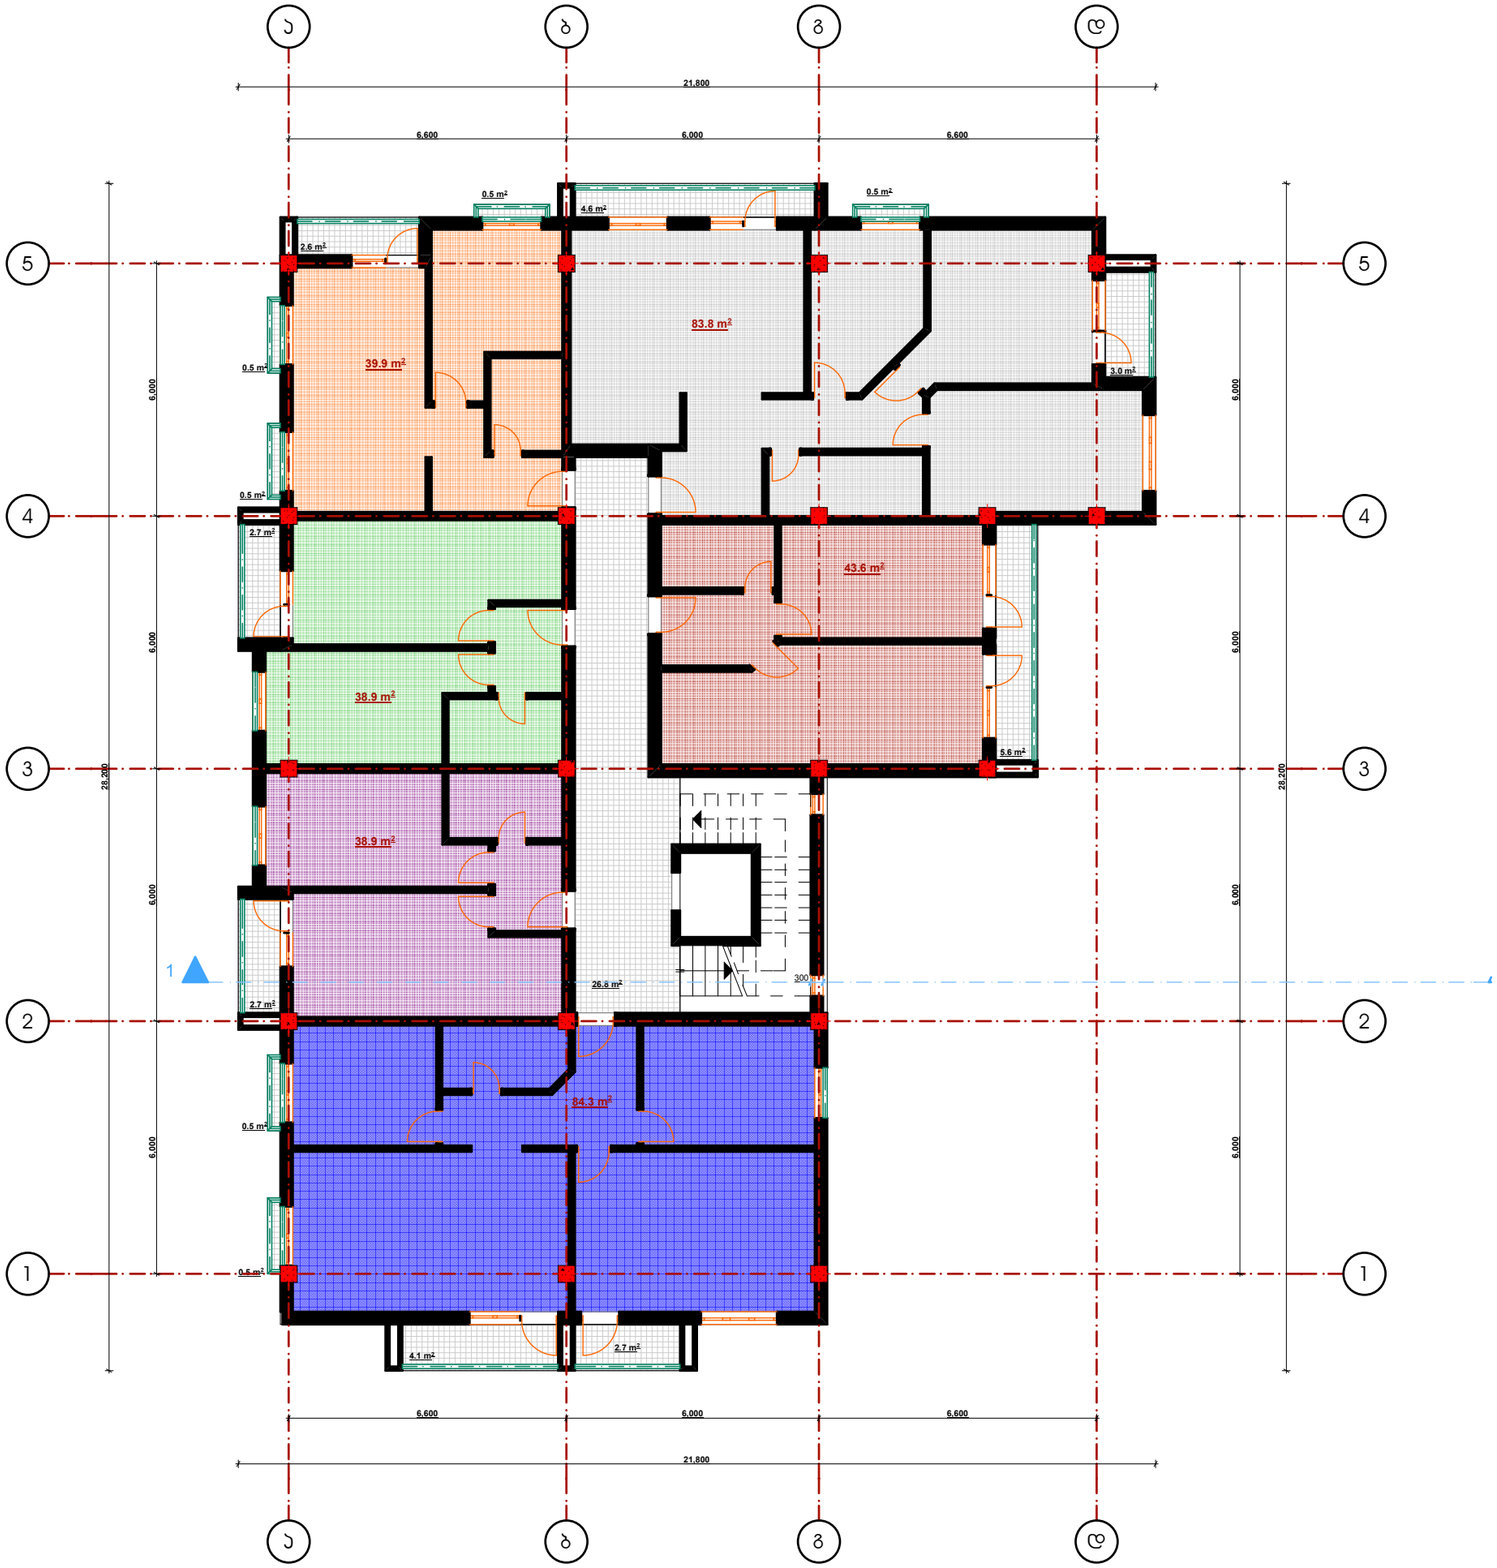

სართულის გეგმები +9.150;15.750; 22.350
და 28.95 ნიშნულებზე
მ. 1:150


2015	შეზღუდული პასუხისმგებლობის საზოგადოება	ინტერდიზაინი 2000			
დირექტორი		ქ. თბილისში, დიდი დიღმის დასახლებაში, ი. პატრონის 16 და 16ა პორუსების მიმდებარედ არსებულ მიწის ნაკვეთზე მრავალბინიანი საცხოვრებელი სახლის პროექტი	სტადია	მარკა	ფ-ბი
პრ. არქიტექტორი	გ.პატარქალიშვილი				
დაამშვენა	გ.პატარქალიშვილი	სართულის გეგმები +9.150;15.750; 22.350 და 28.95 ნიშნულებზე მ. 1:150	პროექტი		

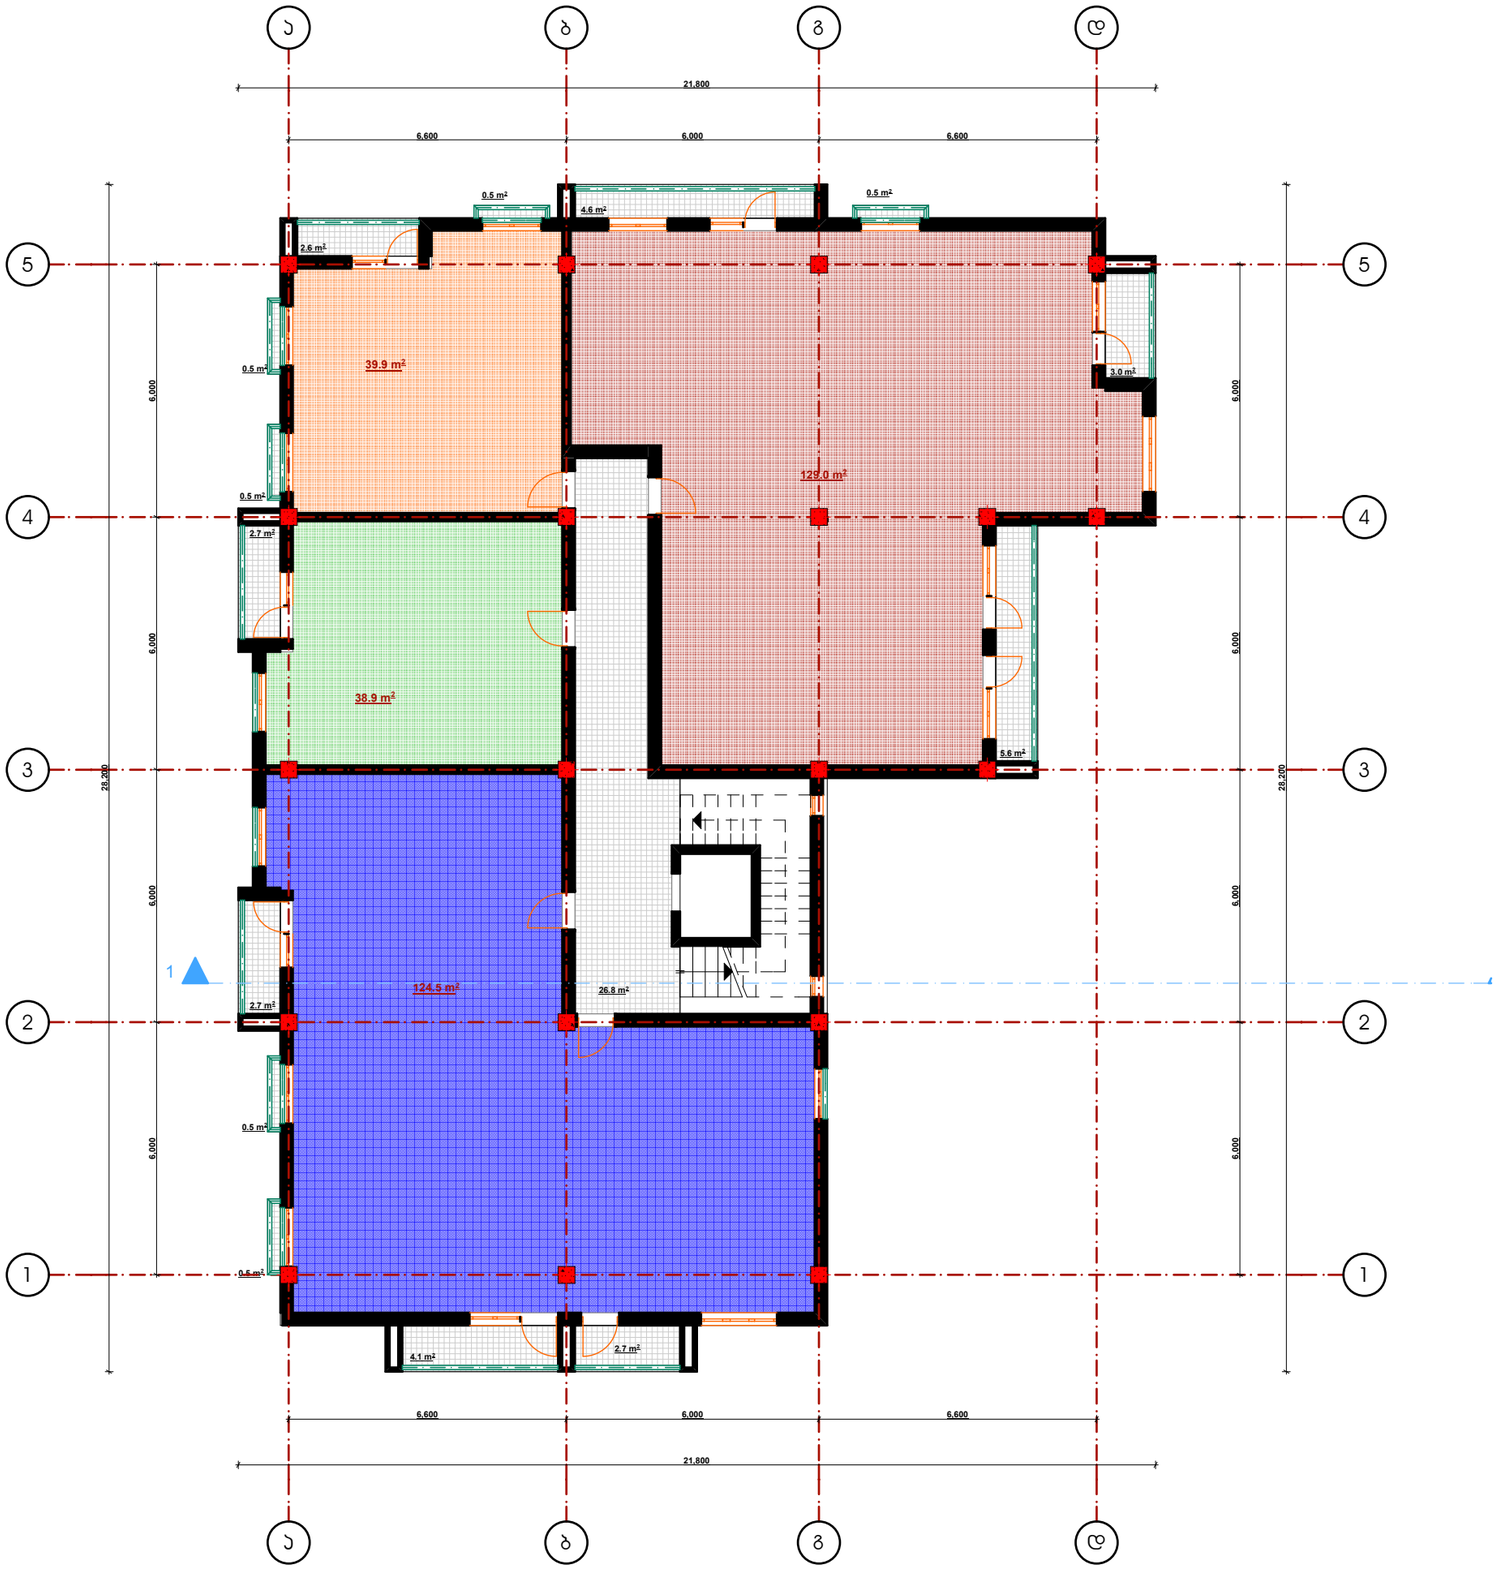


სართულის გეგმები +12.450; 19.050
და 25.650 ნიშნულებზე
მ. 1:150

2015	შეზღუდული პასუხისმგებლობის საზოგადოება	ინტერდიზაინი 2000			
დირექტორი		ქ. თბილისი, დიდი დიღომის დასახლებაში, ე. პატარიძის 16 და 16ა ტერიტორიის მიმდებარედ არსებულ მიწის ნაკვეთზე მრავალბინიანი საცხოვრებელი სახლის პროექტი			
პრ. არქიტორი	გ.პატარქალიშვილი				
დაამუშავა	გ.პატარქალიშვილი	სართულის გეგმები +12.450; 19.050 და 25.650 ნიშნულებზე მ. 1:150	სტადია	მარკა	ფ-ბი
			პროექტი		

სართულის გეგმა +32.250 ნიშნულზე
მ. 1:150

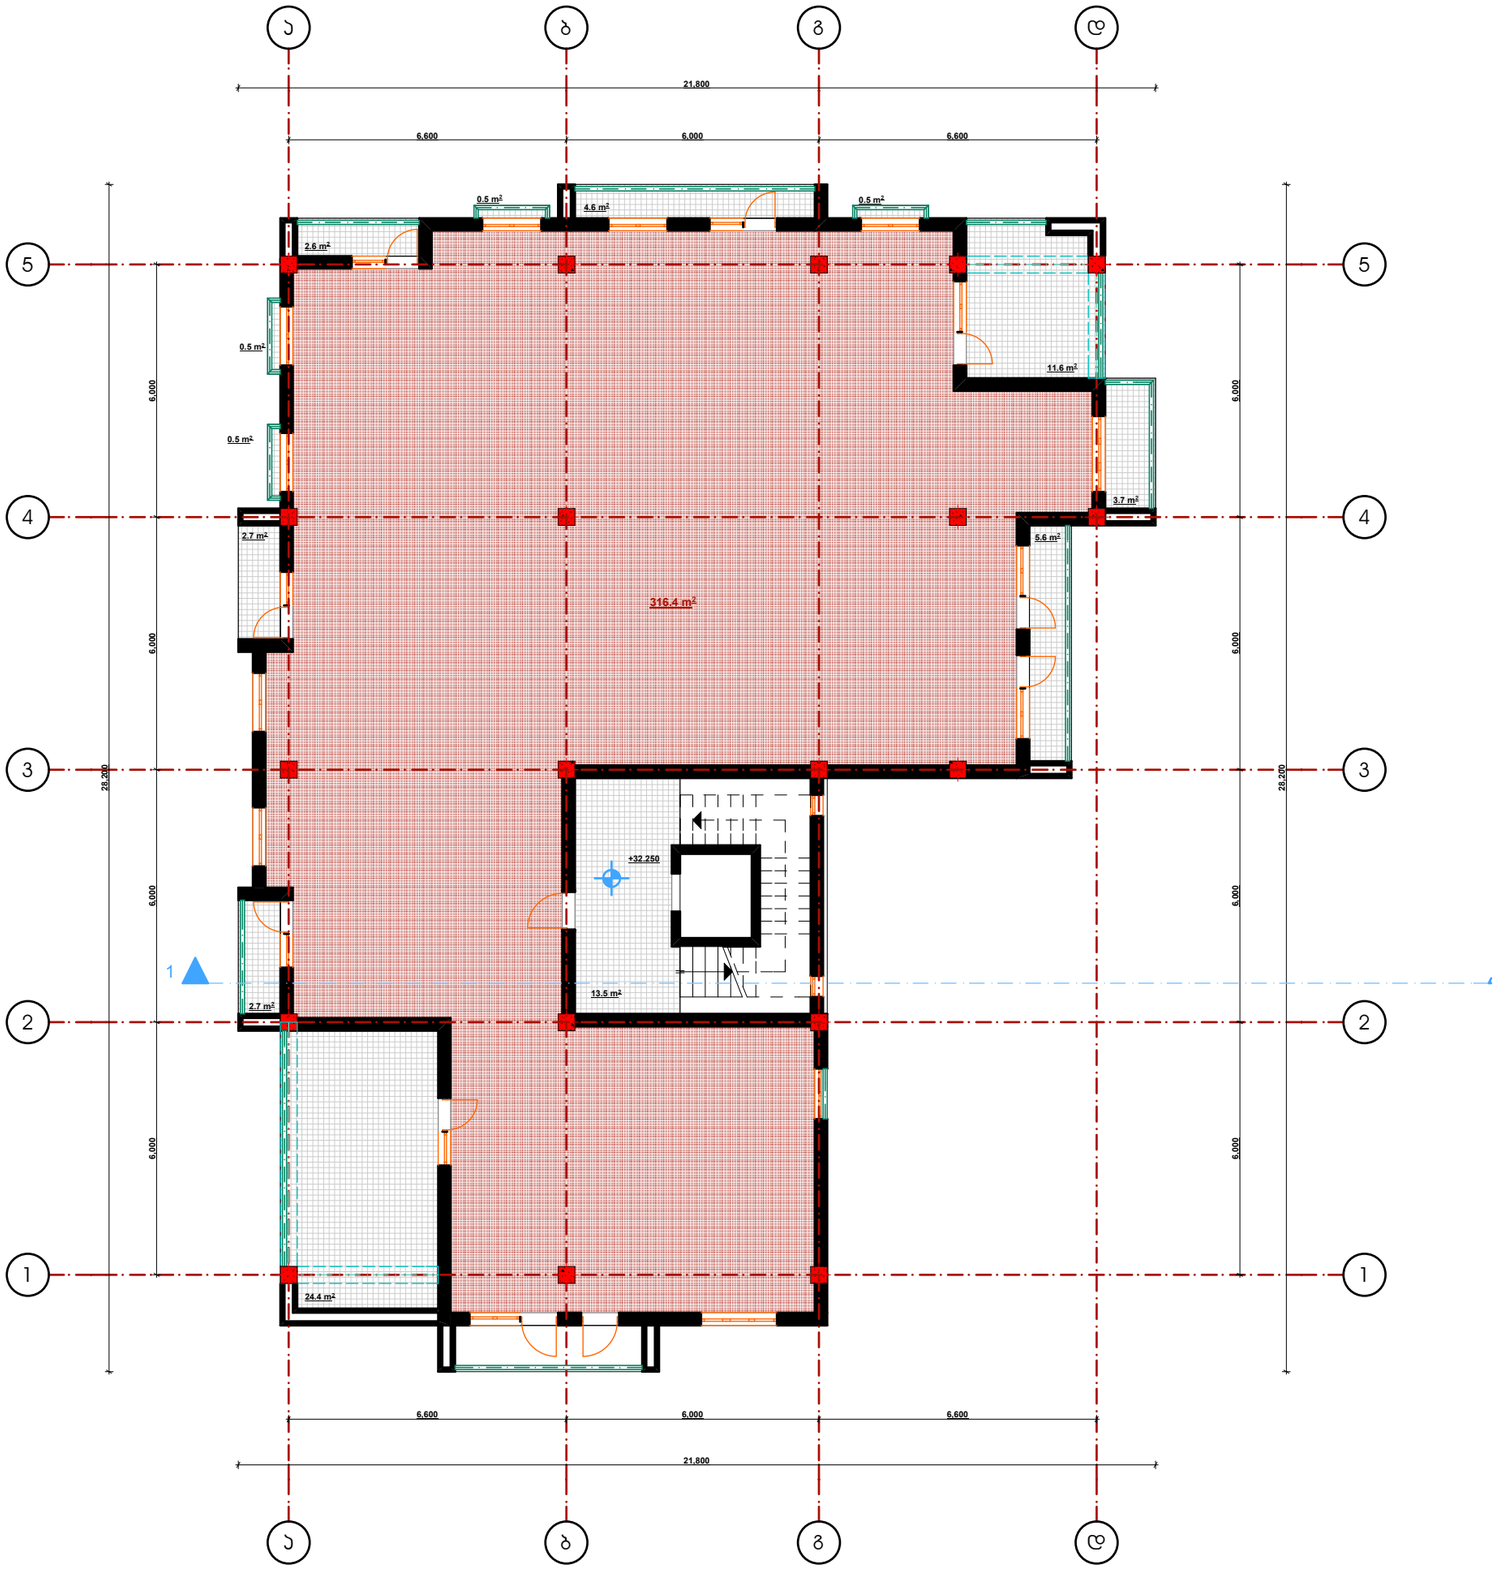


2015	შეზღუდული პასუხისმგებლობის საზოგადოება	ინტერდიზაინი 2000			
დირექტორი			ქ. თბილისი, დიდი დიღომის დასახლებაში, ე. პატრონის 16 და 16ა ტერიტორიის მიმდებარედ არსებულ მიწის ნაკვეთზე მრავალბინიანი საცხოვრებელი სახლის პროექტი		
პრ. არქიტორი	გ.პატარქალიშვილი				
დაამუშავა	გ.პატარქალიშვილი			სტადია	მარკა	ფ-ბი
			სართულის გეგმა +32.250 ნიშნულზე მ. 1:150	პროექტი		

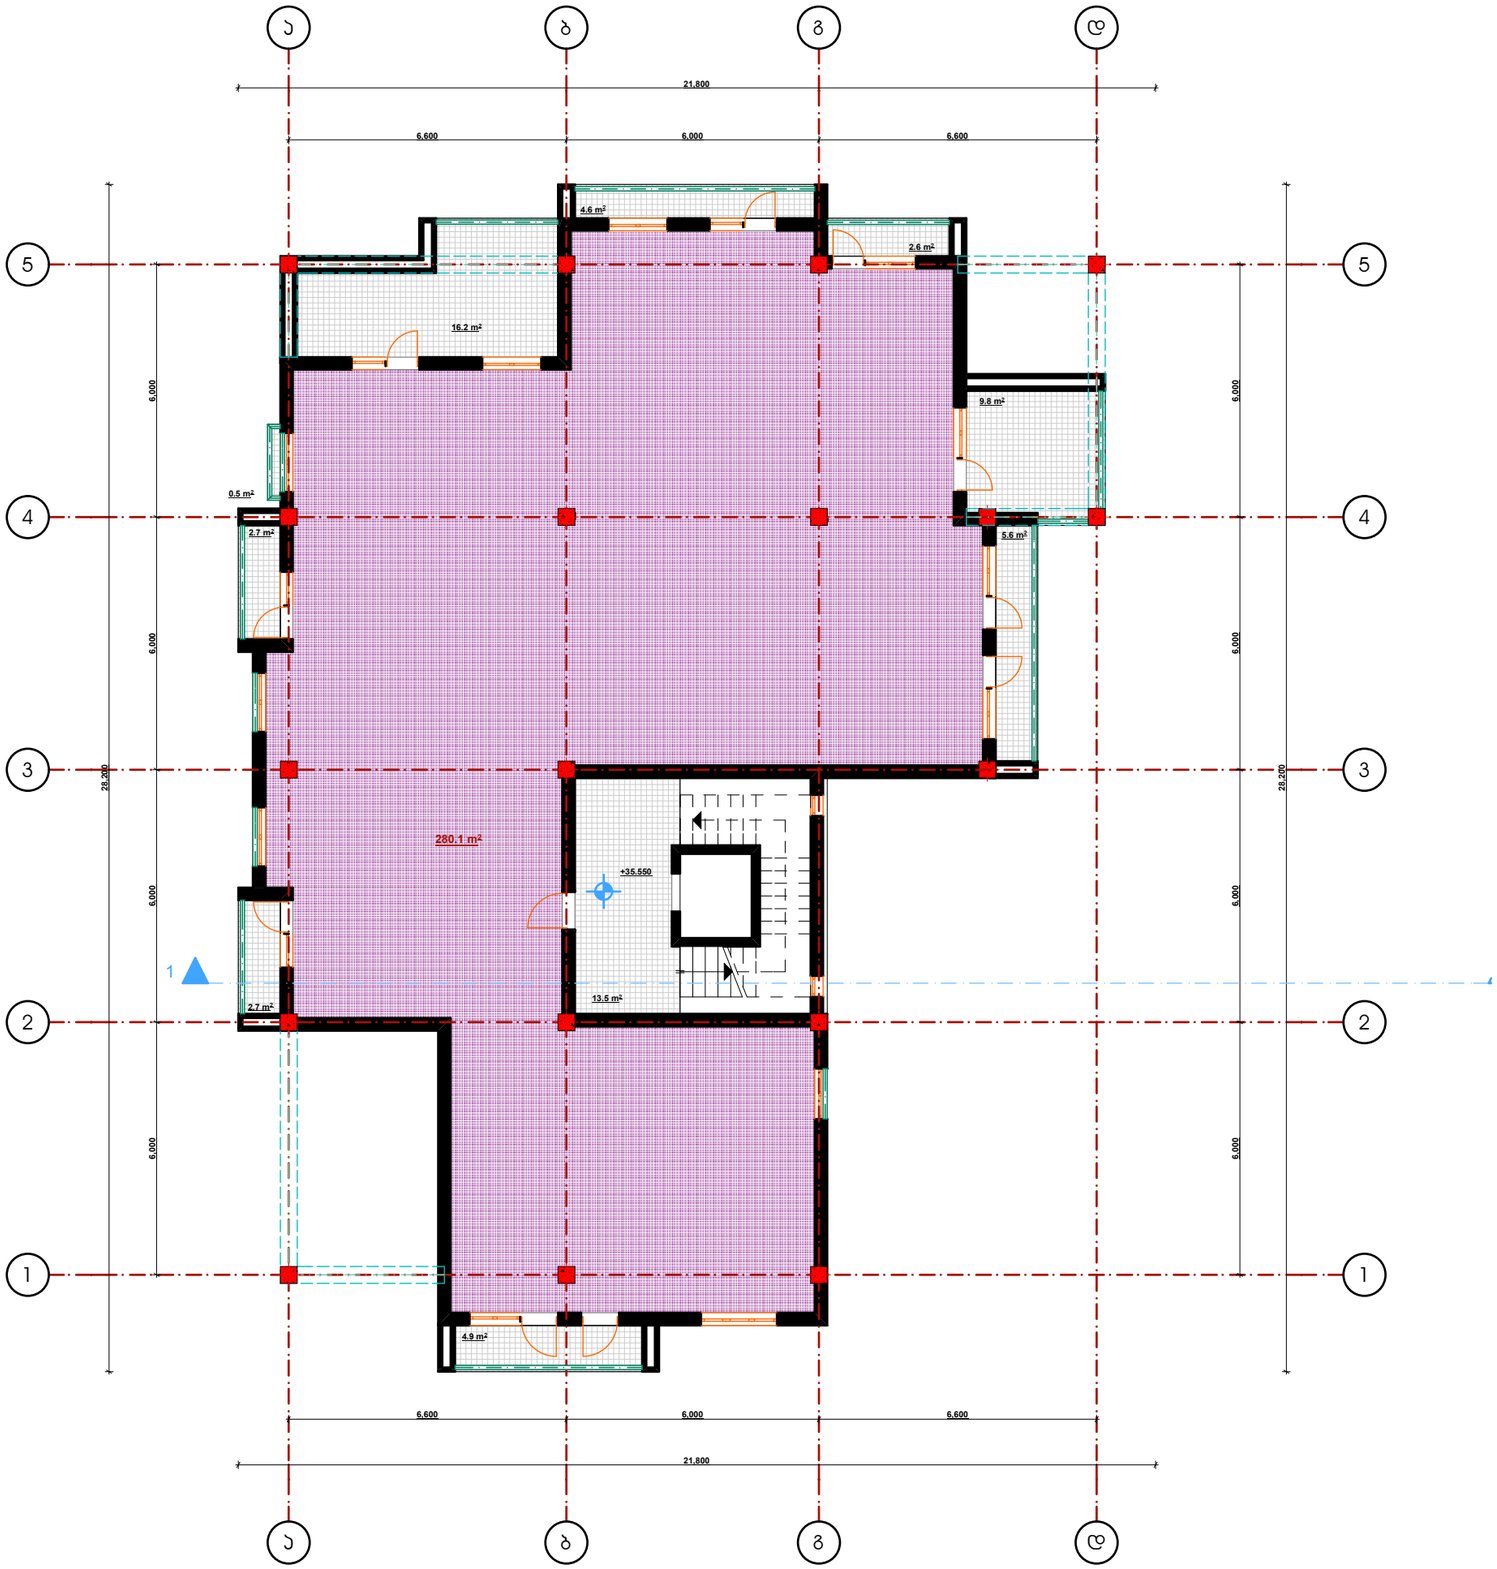

სართულის გეგმა +35.550 ნიშნულზე
მ. 1:150

2015	შეზღუდული პასუხისმგებლობის საზოგადოება	ინტერდიზაინი 2000			
დირექტორი		ქ. თბილისი, დიდი დიღომის დასახლებაში, ე. პეტრიწის 16 და 16ა ჩორგანში, მიმდებარედ არსებულ მიწის ნაკვეთზე მრავალბინიანი საცხოვრებელი სახლის პროექტი			
პრ. არქიტორი	გ.პატარქალიშვილი				
დაამუშავა	გ.პატარქალიშვილი		სტადია	მარკა	ფ-ბი
		სართულის გეგმა +35.550 ნიშნულზე მ. 1:150	პროექტი		

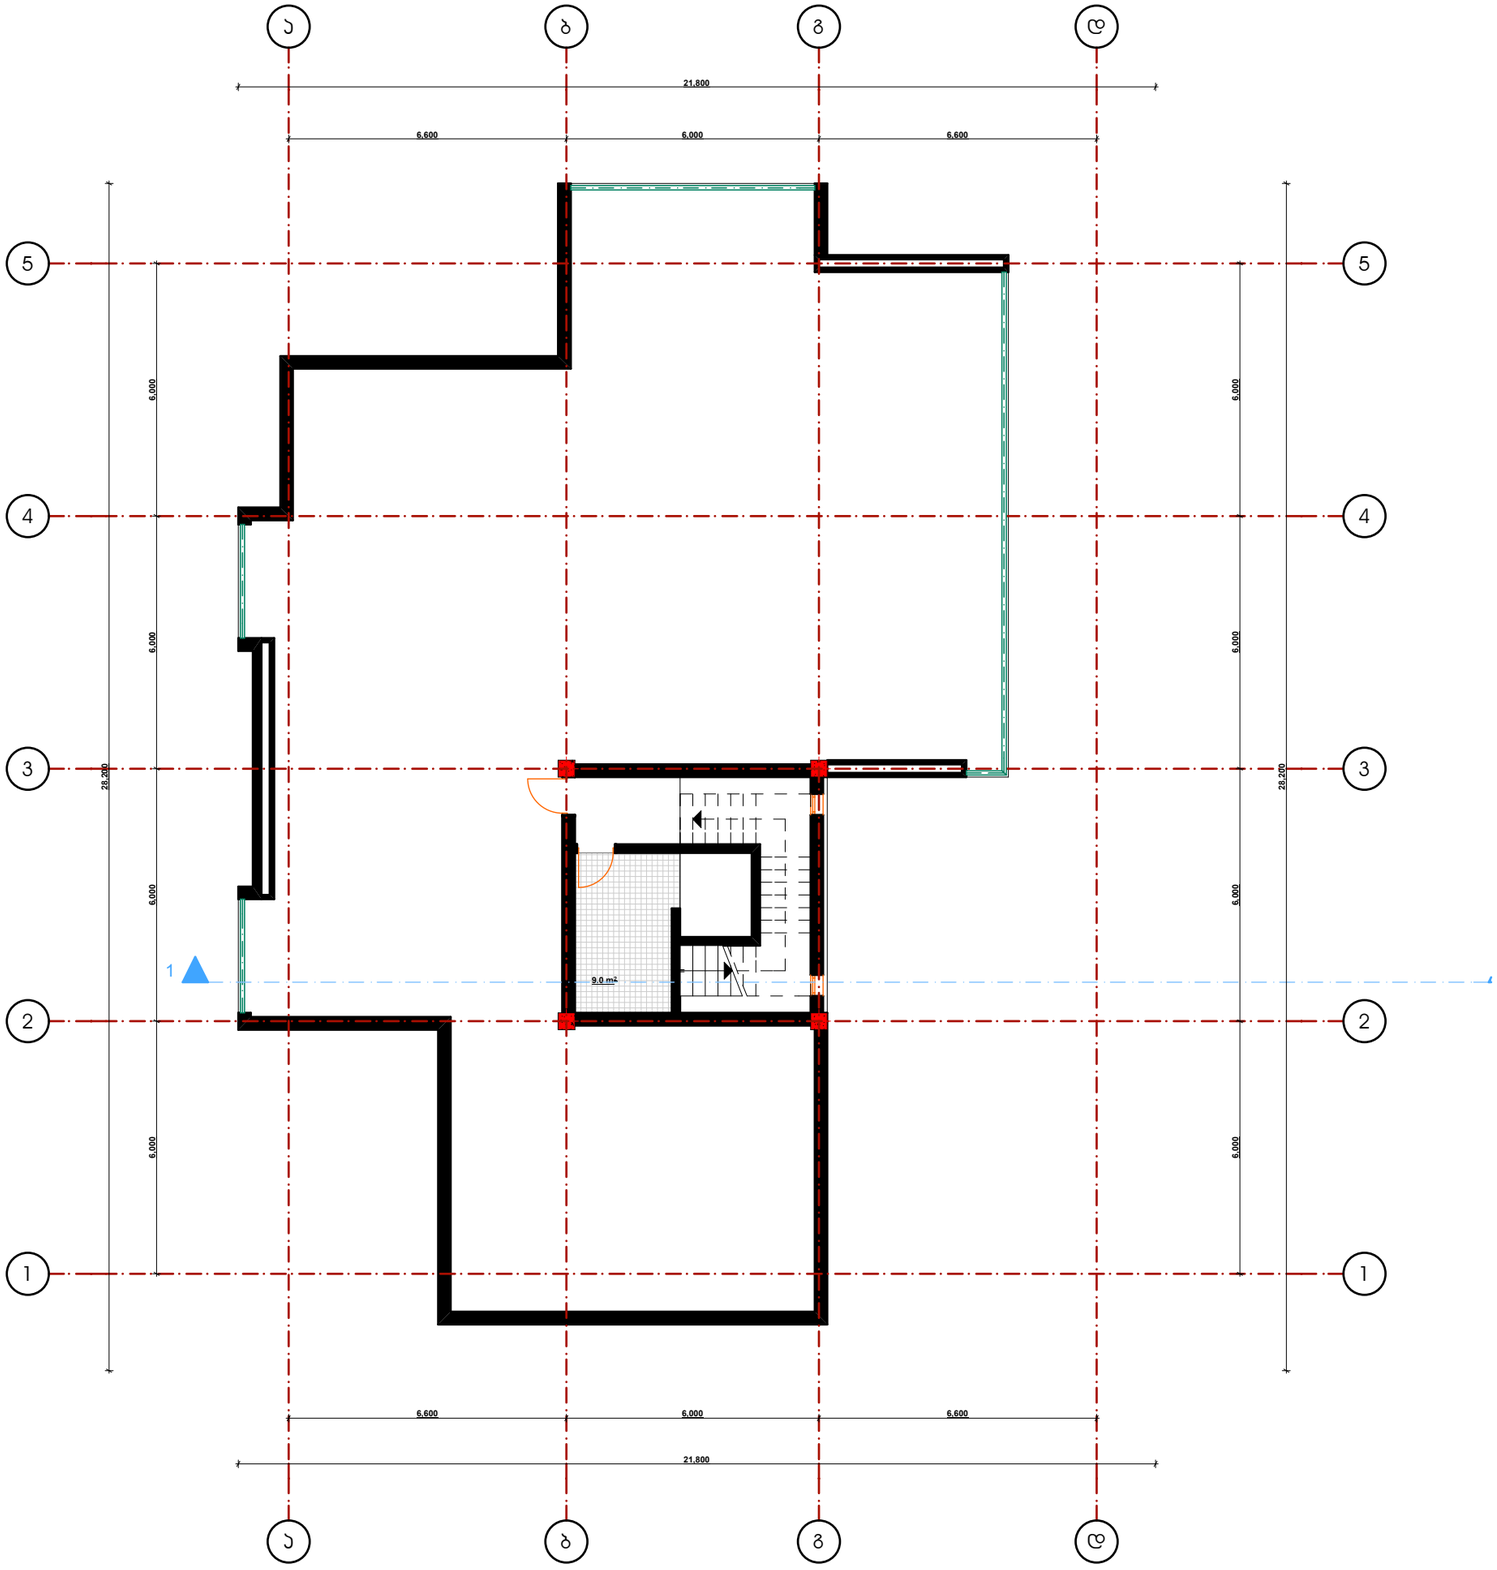

გადახურის გეგმა მ. 1:150

დირექტორი		ქ. თბილისში, დიდი დიღმის დასახლებაში, ი. პატრიწის 16 და 16ა პირველადის მიმდებარედ არსებულ მიწის ნაკვეთზე მრავალბინიანი საცხოვრებელი სახლის პროექტი	სტადია	მარკა	ფ-ბი
პრ. ავტორი	გ.პატარქალიშვილი				
დაამუშავა	გ.პატარქალიშვილი	გადახურის გეგმა მ. 1:150	პროექტი		