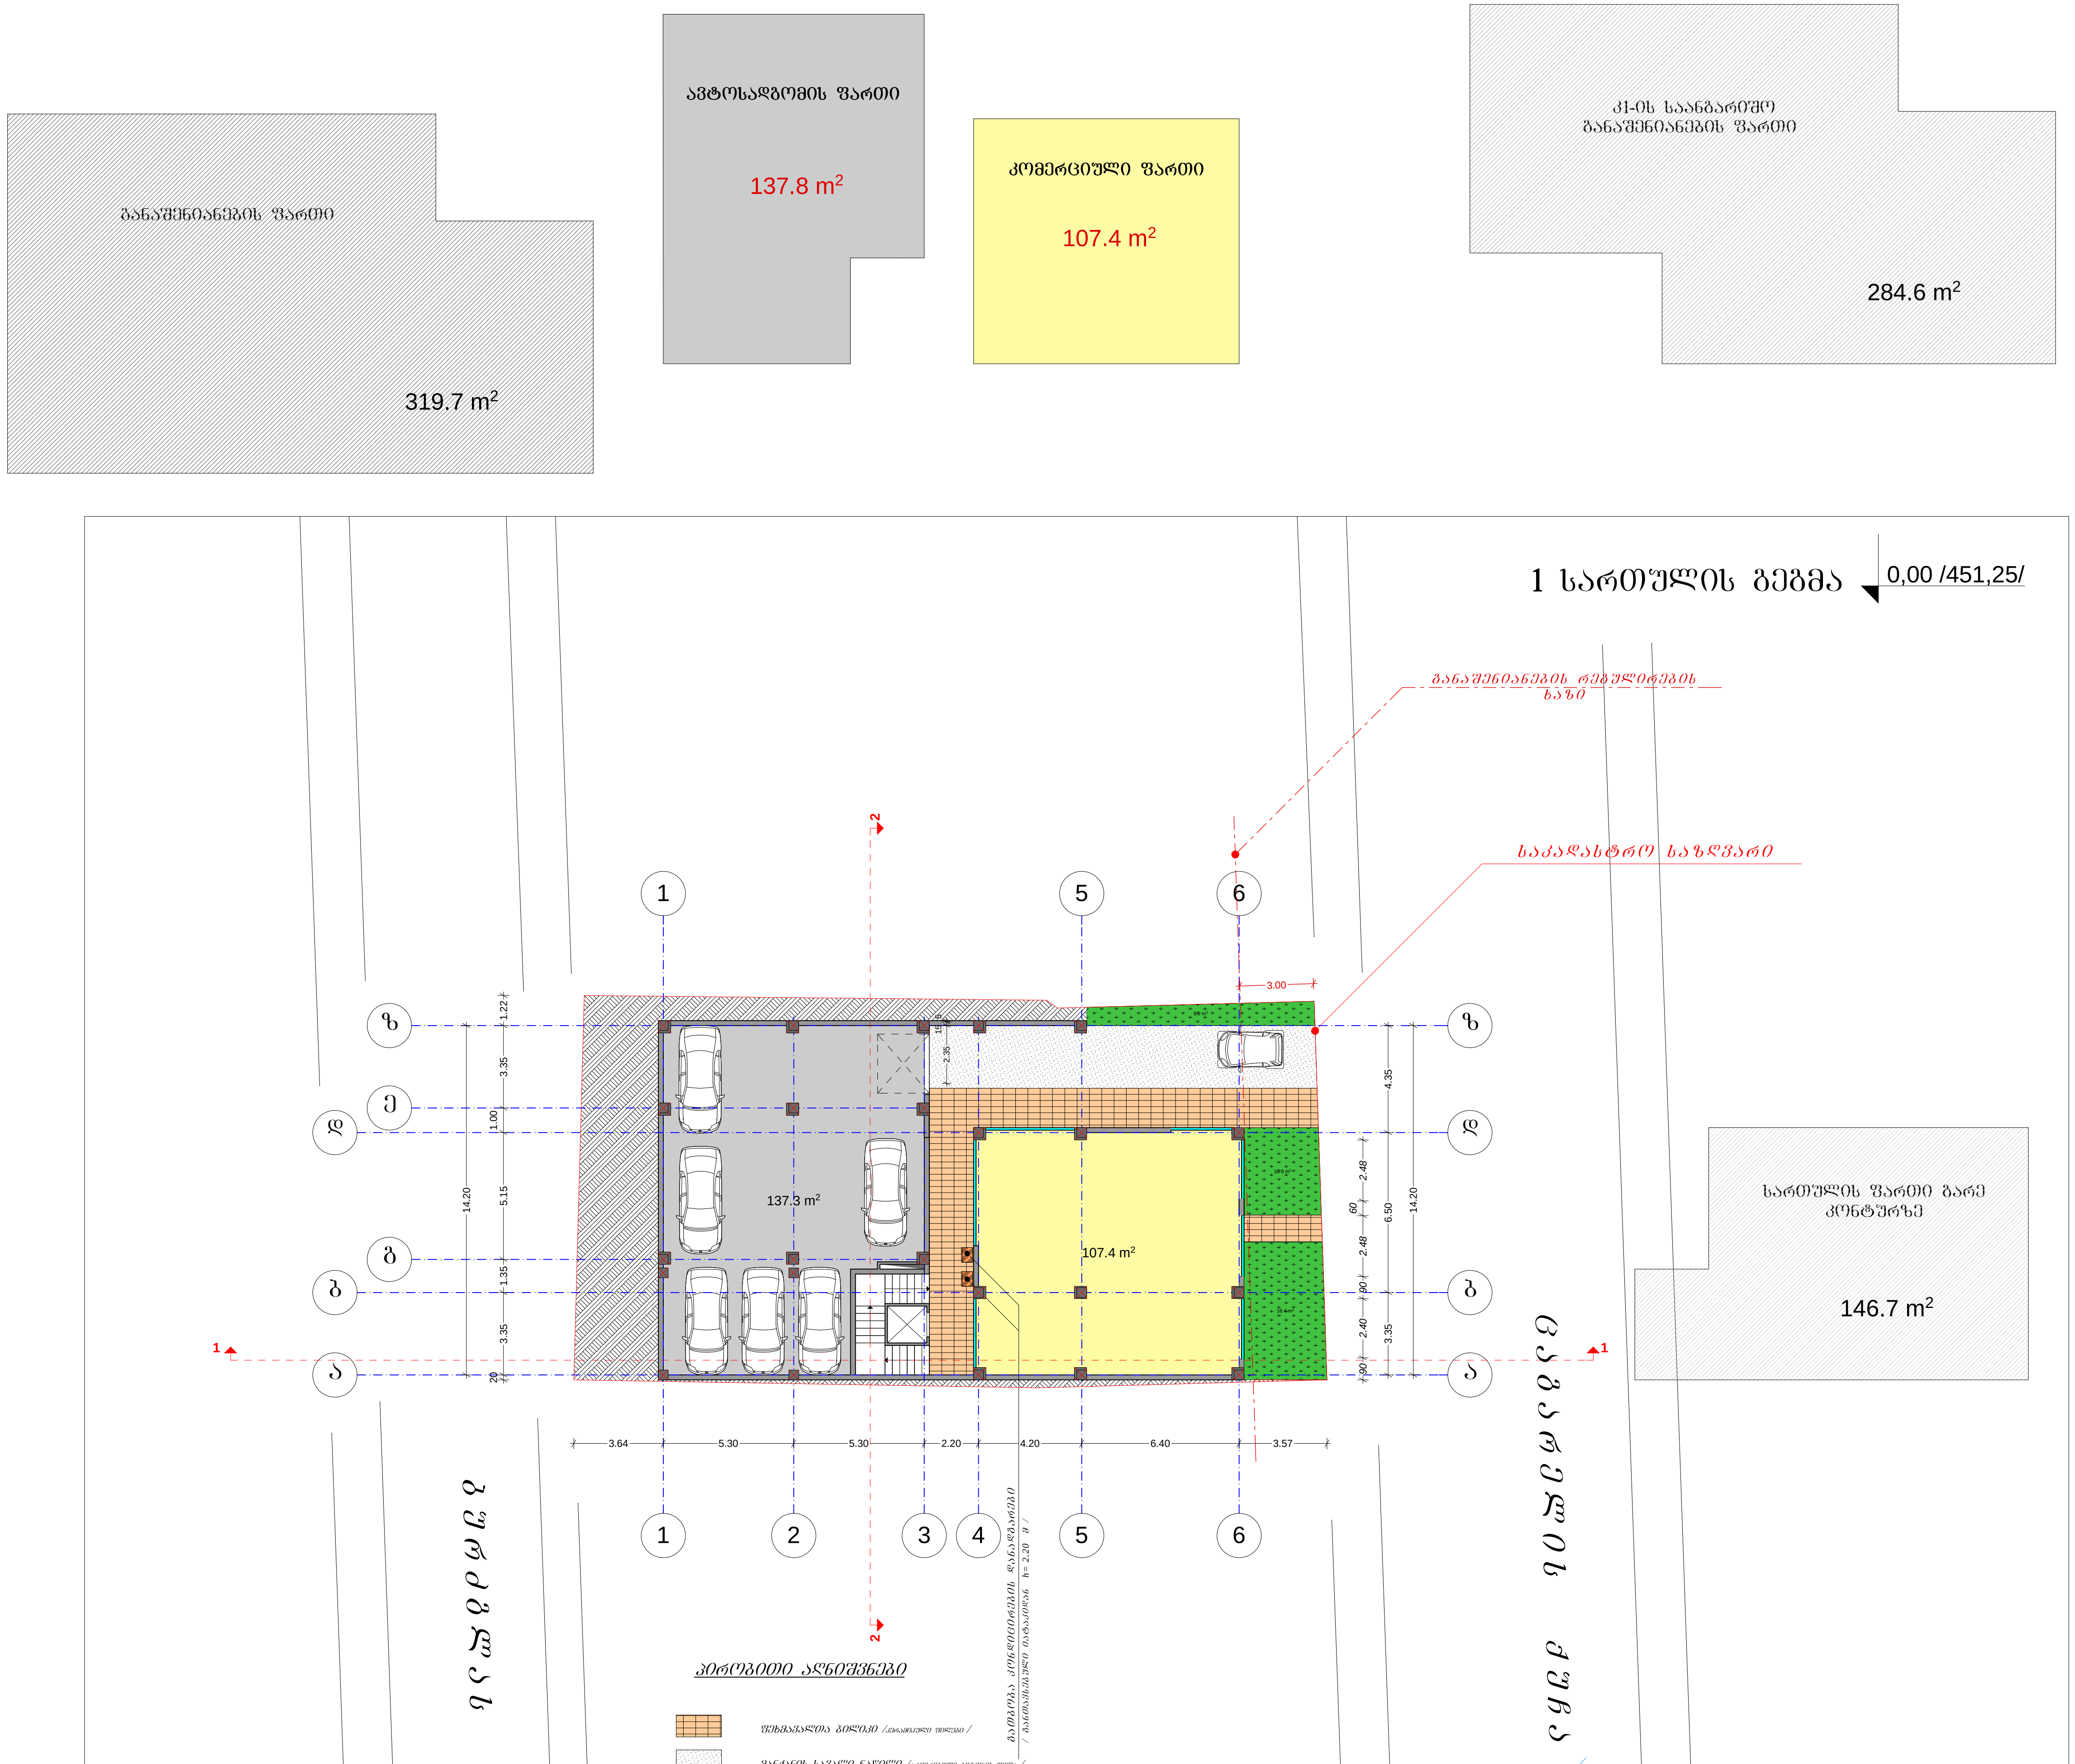

	დირექტორი		ვ. ძაგანია	მრავალბინიანი საცხოვრებელი სახლი ქ.თბილისში ცაგარელის ქ.№76	დაკვეთა №	17/12
	პრ.მთ. არქიტ.		მ. პაპავა		სტადია	პ.
				არქიტექტურული ნაწილი	ფურცელი	ა-2
				I სართულის გეგმა /კორექტირება კ2 - 4.7/	ფურცლები	
					მასშტაბი	1-200
LTD "Arhcstudio Napi"					თარიღი	8/2014

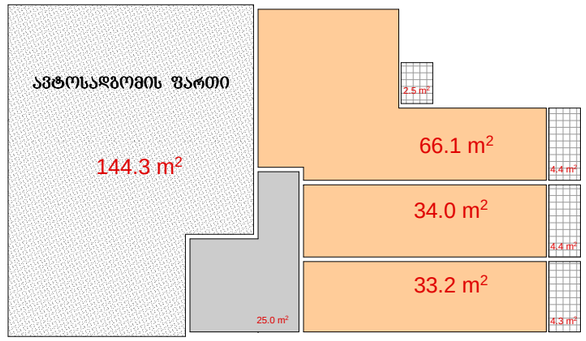

საერთო საცხოვრებელი ფართი სართულზე - 133.3 მ²

აივნების საერთო ფართი სართულზე - 15,6 მ²

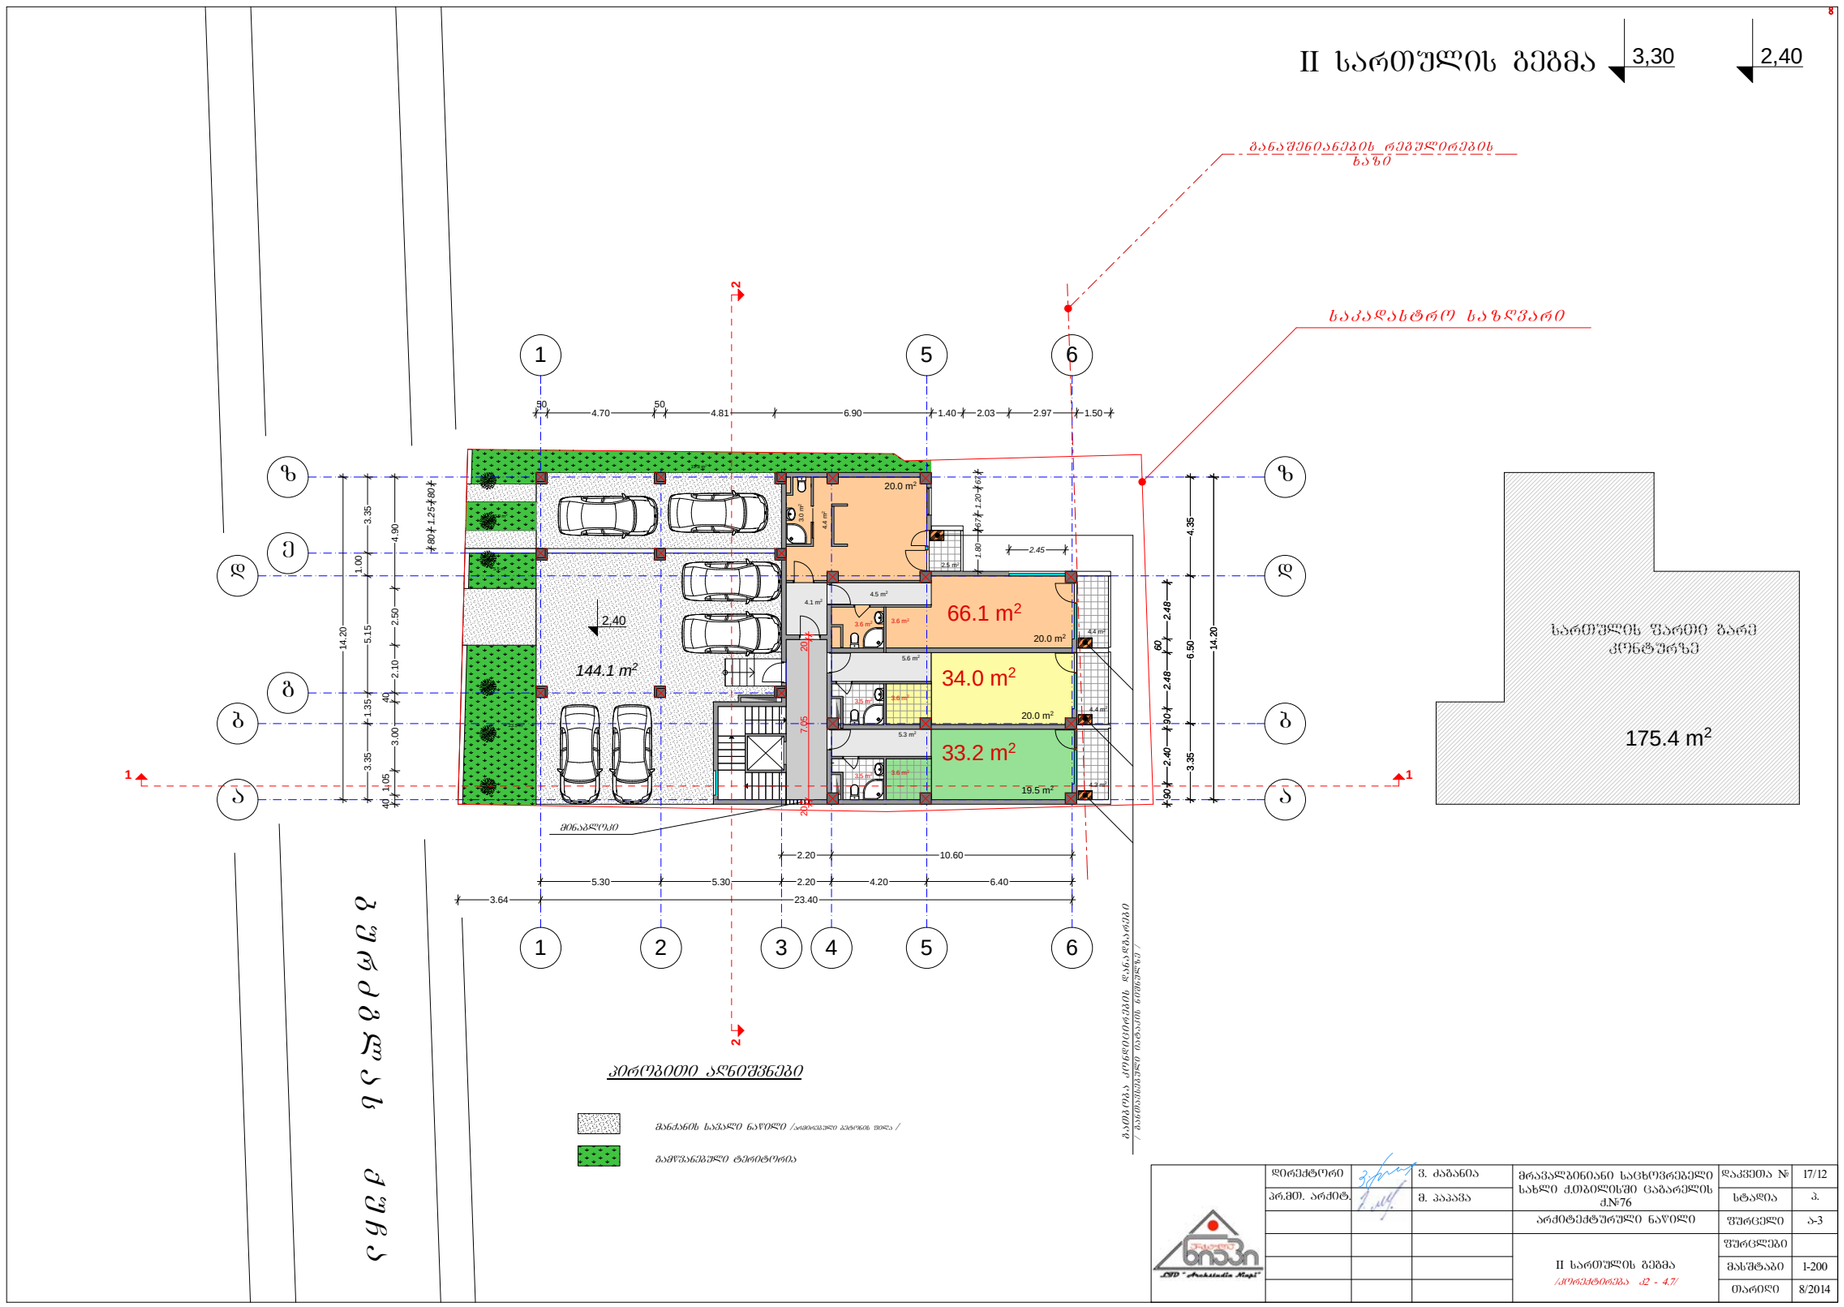

			არქიტექტურული ნაწილი	ფურცელი	ა-3
				მასშტაბი	1-200
				თარიღი	8/2014

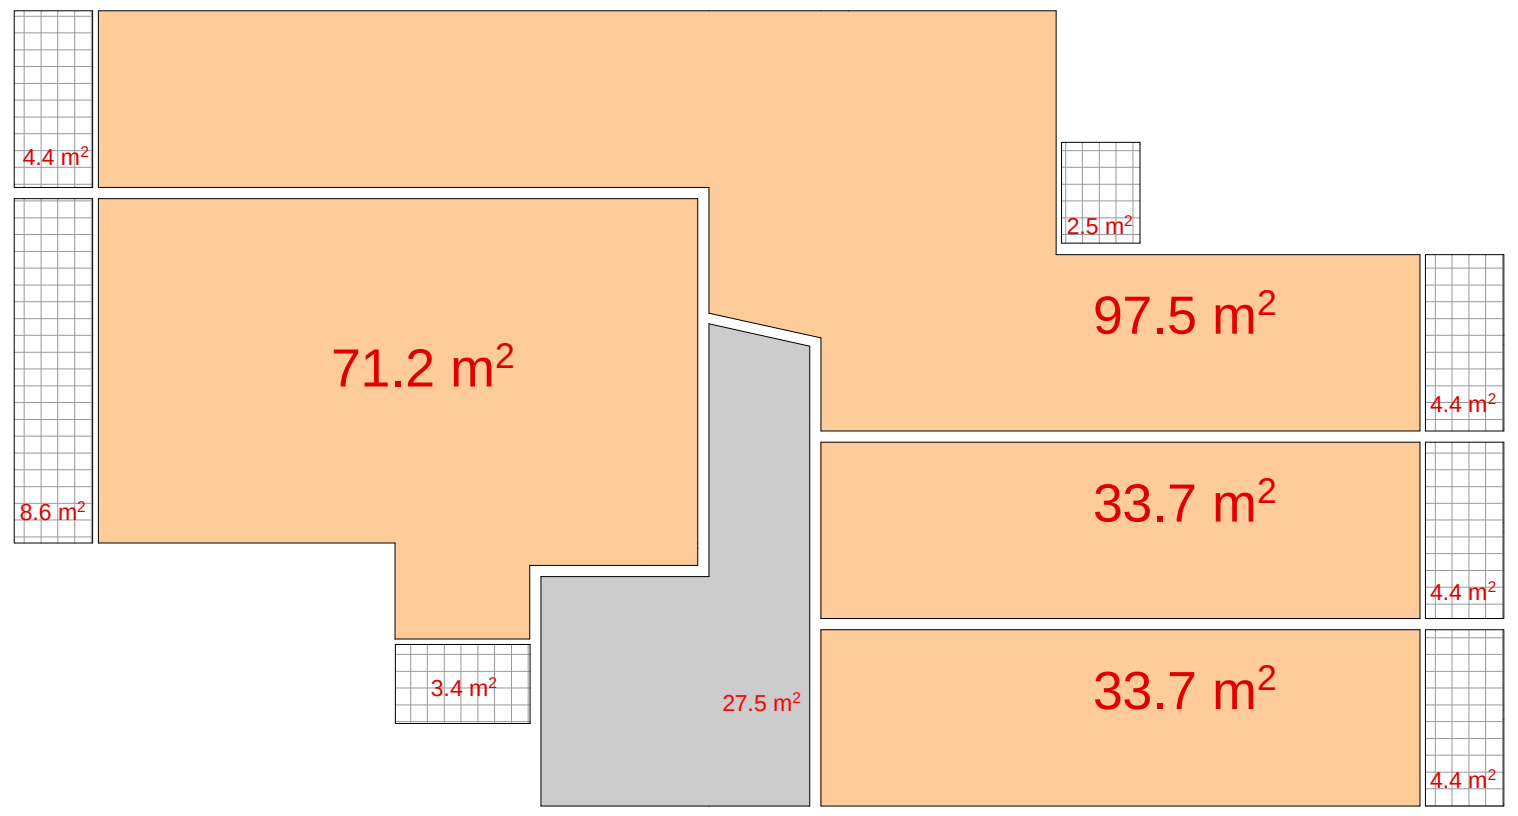

საერთო საცხოვრებელი ფართი სართულზე - 236.1 მ²

აივნების საერთო ფართი სართულზე - 32,1 მ²

III სართულის გეგმა

6,60

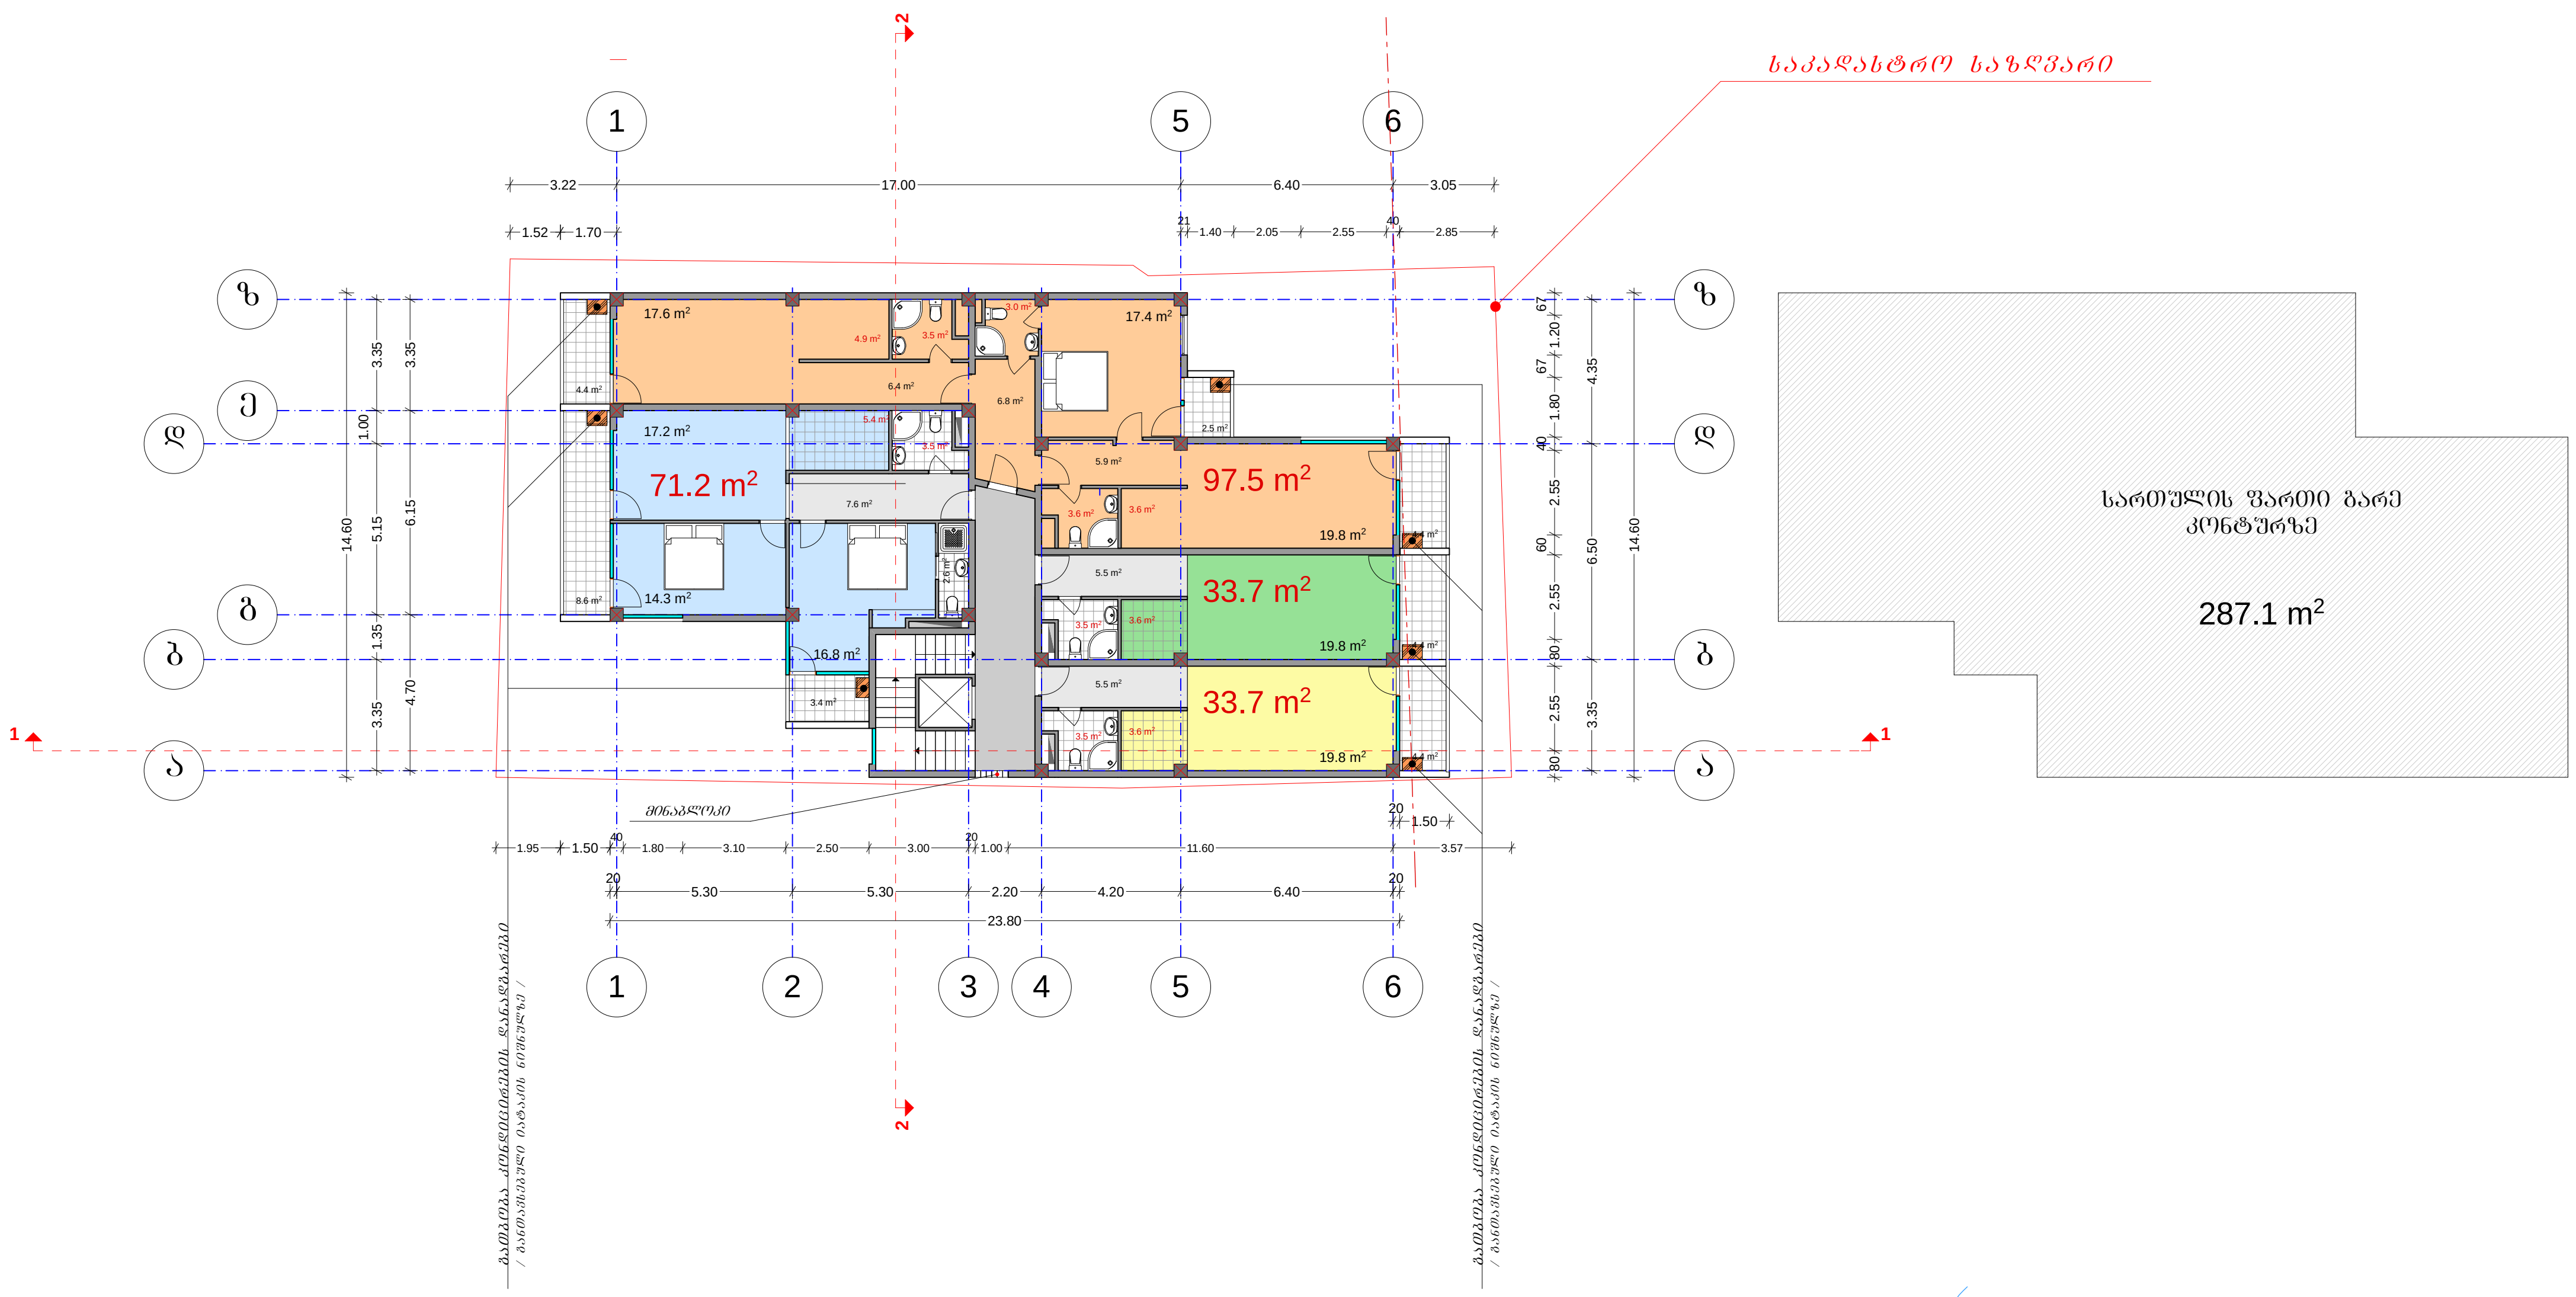

LTD "Archstudio Mapi"	დირექტორი		ვ. ძაგანია	მრავალბინიანი საცხოვრებელი სახლი ქ.თბილისში ცაგარელის ქ.№76	დაკვეთა №	17/12
	პრ.მთ. არქიტ.		მ. პაპავა		სტადია	პ.
				არქიტექტურული ნაწილი	ფურცელი	ა-4
				III სართულის გეგმა /კორექტირება კ2 - 4.7/	ფურცლები	
					მასშტაბი	1-200
					თარიღი	8/2014

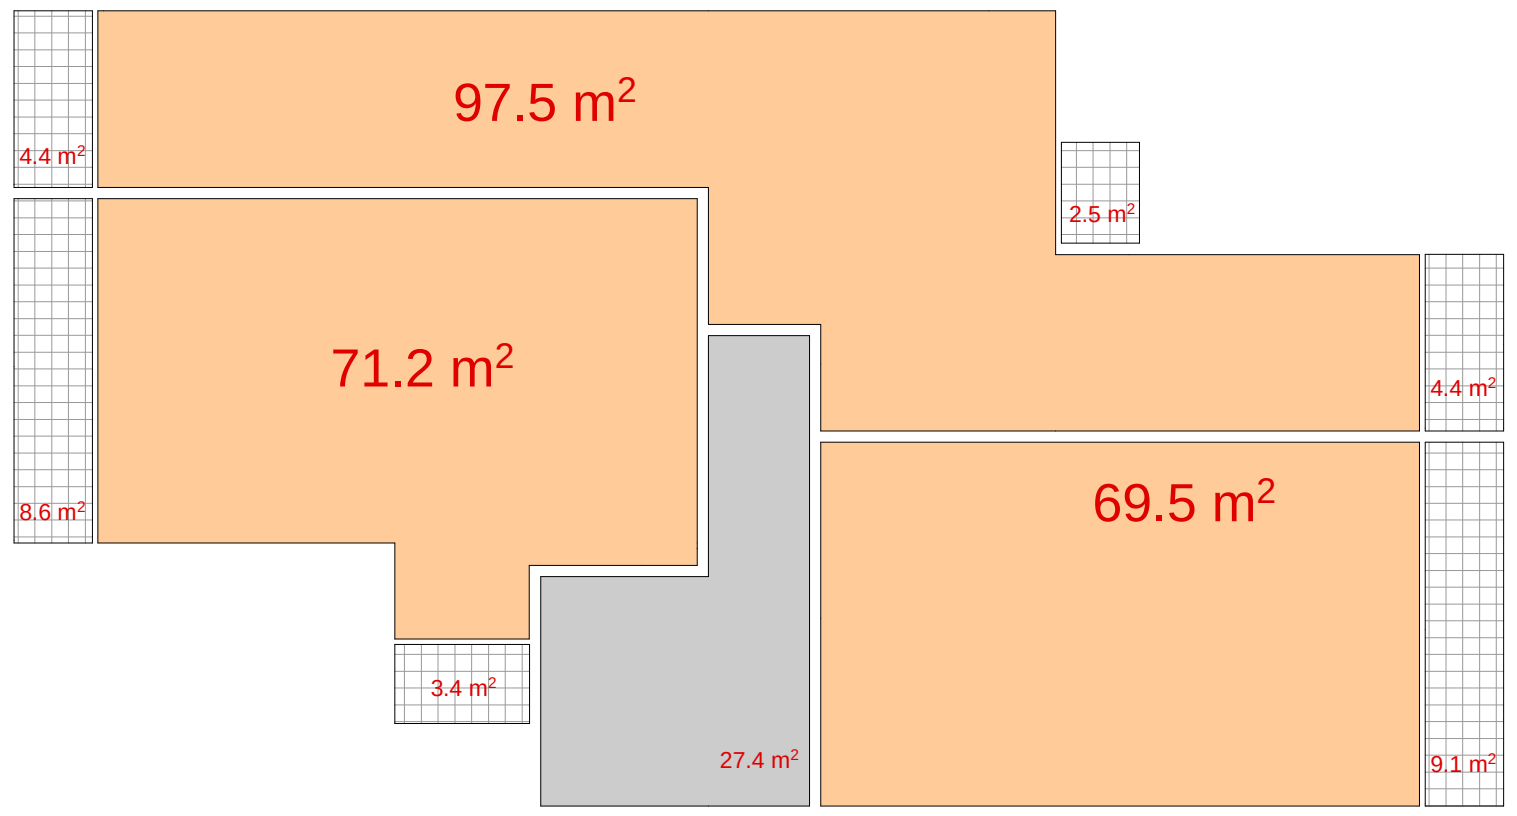

საერთო საცხოვრებელი ფართი სართულზე - 238,2 მ²

აივნების საერთო ფართი სართულზე - 32,4 მ²

IV სართულის გეგმა

9,90

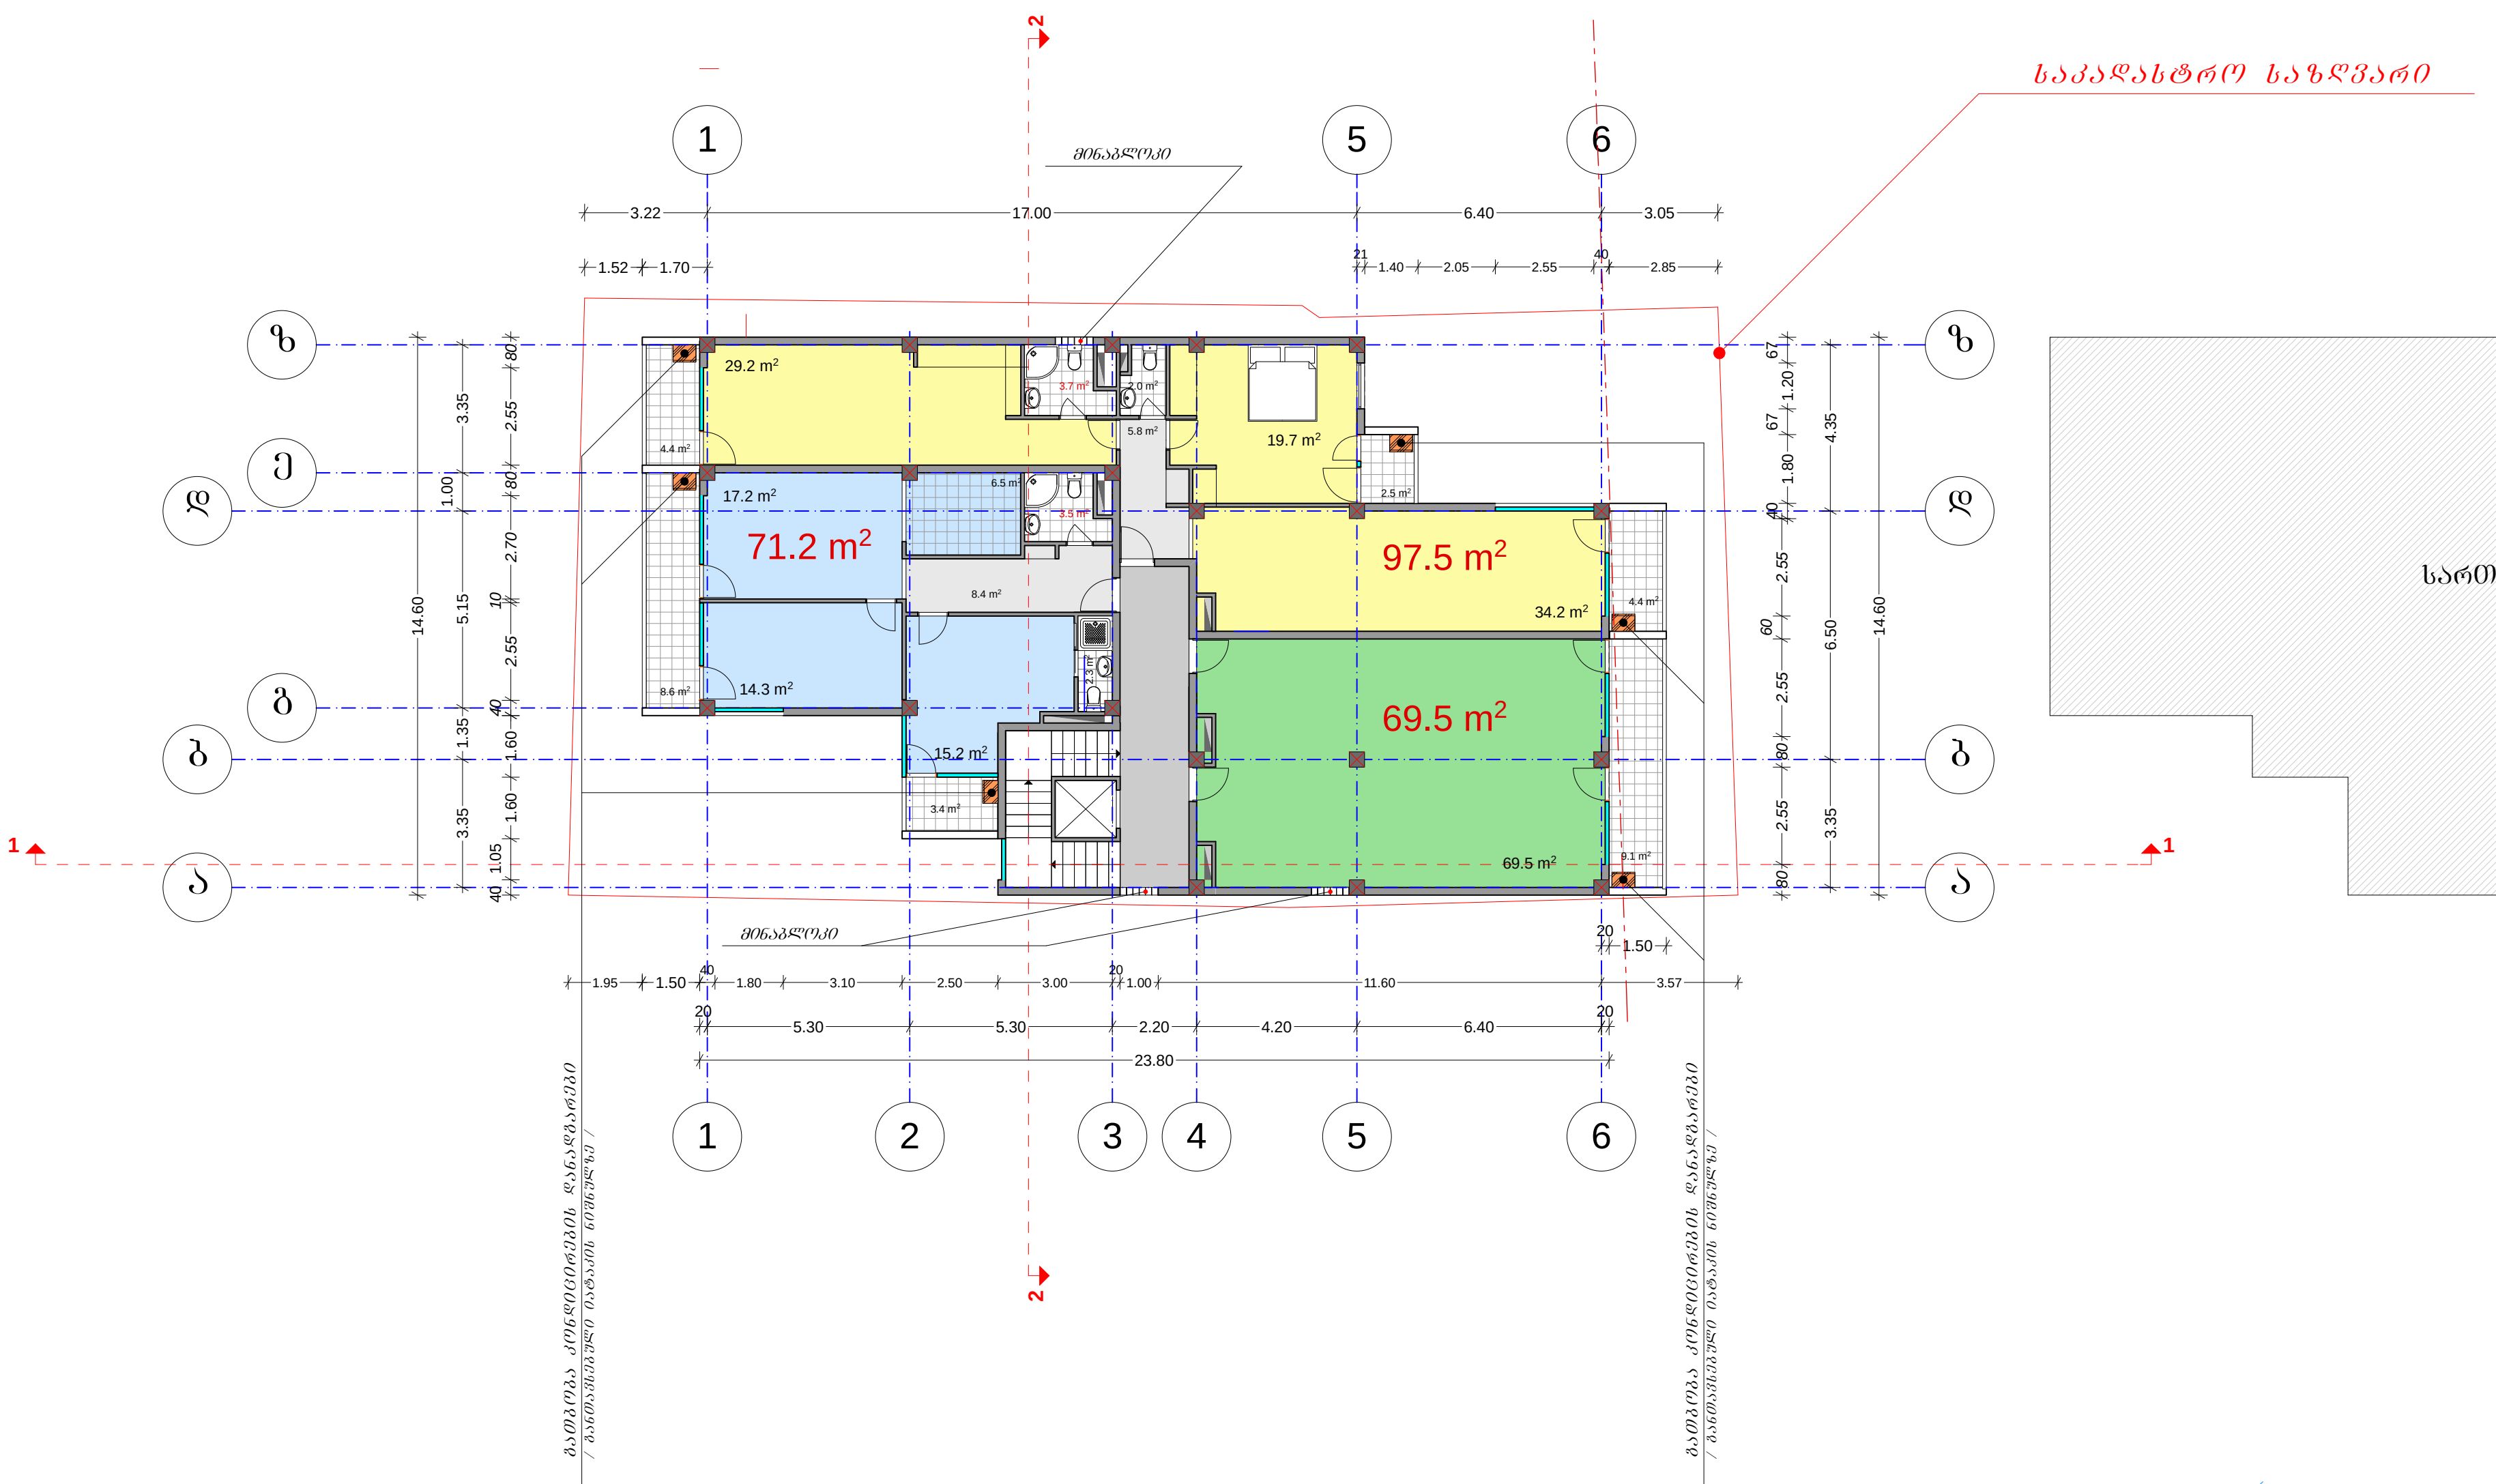



LTD "Archstudio Napi"	დირექტორი		ვ. ძაგანია	მრავალბინიანი საცხოვრებელი სახლი ქ.თბილისში ცაგარელის ქ.№76	დაკვეთა №	17/12
	პრ.მთ. არქიტ.		მ. პაპავა		სტადია	პ.
				არქიტექტურული ნაწილი	ფურცელი	ა-5
				IV სართულის გეგმა /კორექტირება 32 - 4.7/	ფურცლები	
					მასშტაბი	1-200
					თარიღი	8/2014

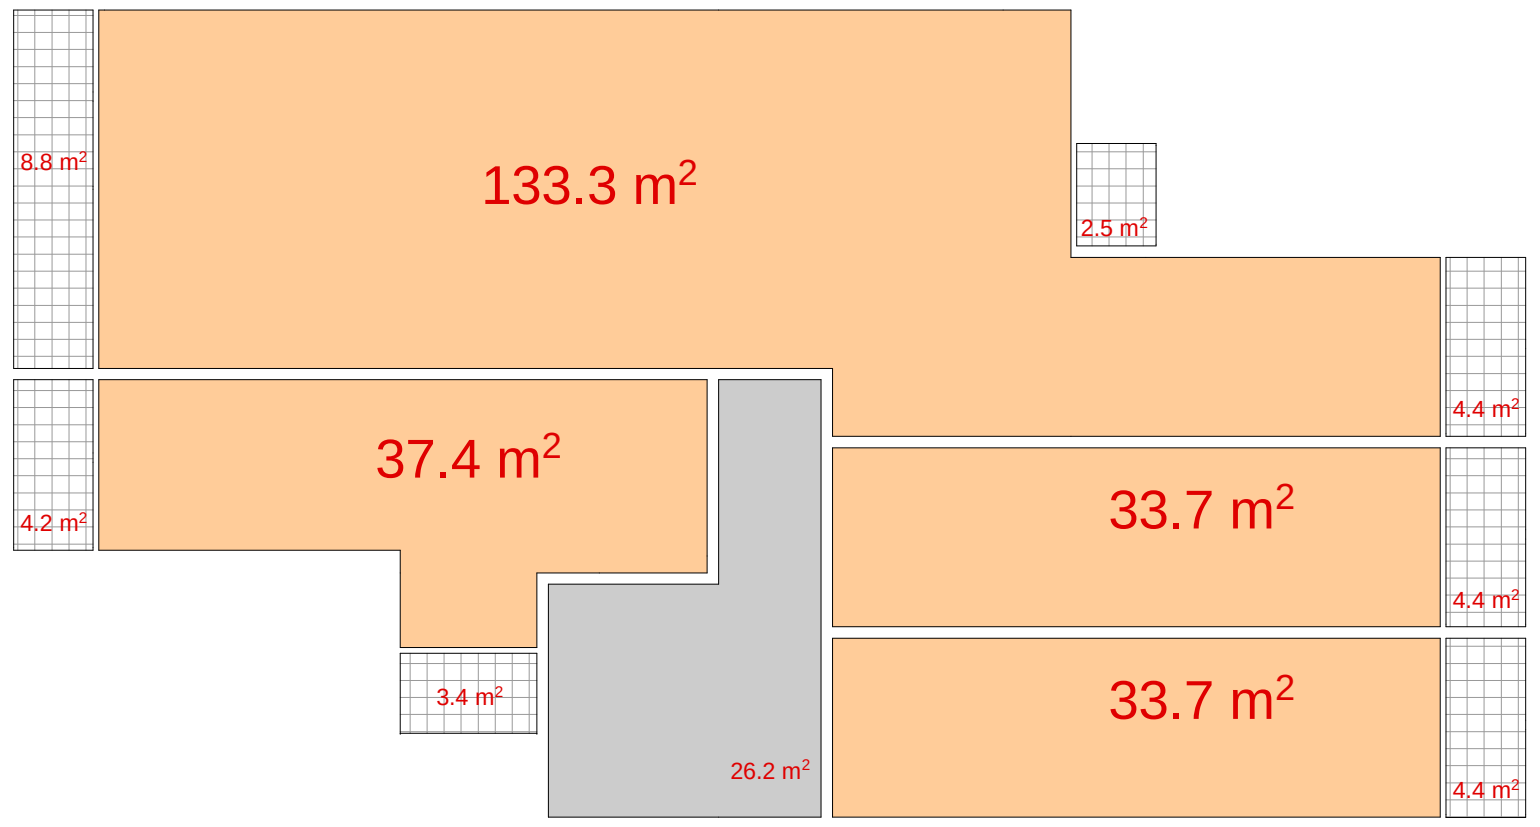

საერთო საცხოვრებელი ფართი სართულზე - 238,1 მ²

აივნების საერთო ფართი სართულზე - 32,1 მ²

V სართულის გეგმა

13,20

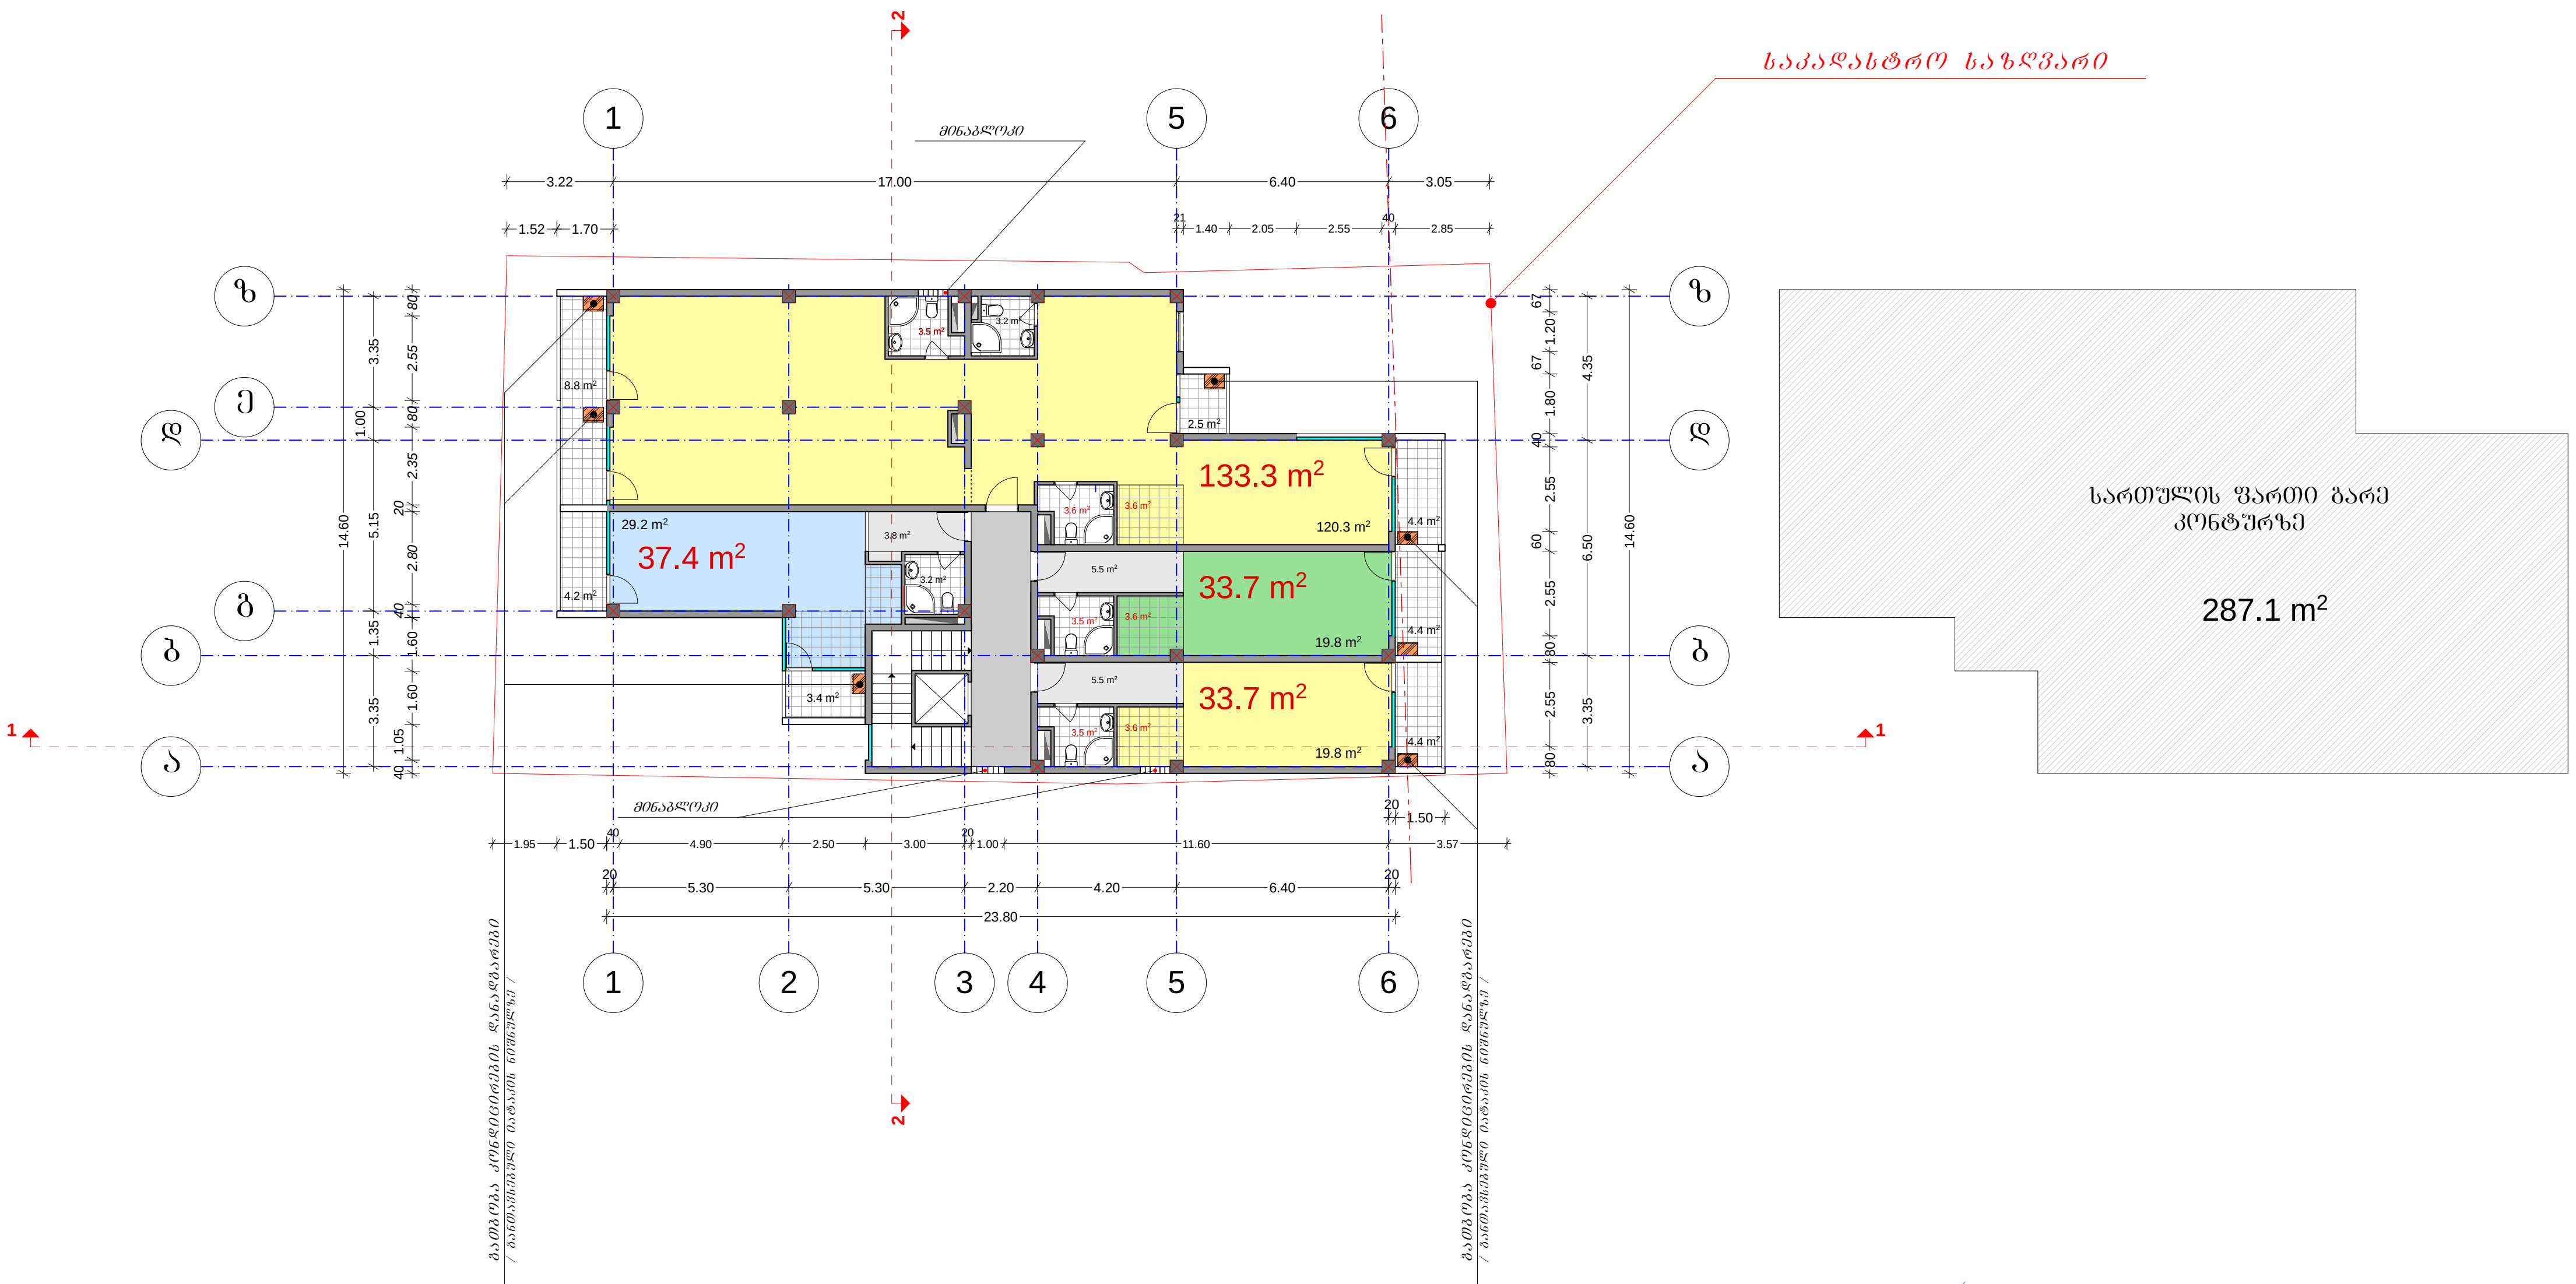

	დირექტორი		ვ. ძაბანია	მრავალბინიანი საცხოვრებელი სახლი ქ.თბილისში ცაგარელის ქ.№76	დაკვეთა №	17/12
	პრ.მთ. არქიტ.		მ. პაპავა		სტადია	პ.
				არქიტექტურული ნაწილი	ფურცელი	ა-6
				V სართულის გეგმა /კორექტირება კ2 - 4.7/	ფურცლები	
					მასშტაბი	1-200
					თარიღი	8/2014

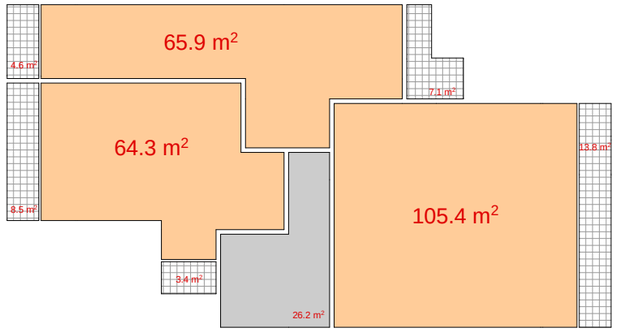

საერთო საცხოვრებელი ფართი სართულზე - 235,6 მ²

აივნების საერთო ფართი სართულზე - 37,4 მ²

VI სართულის გეგმა

16,50

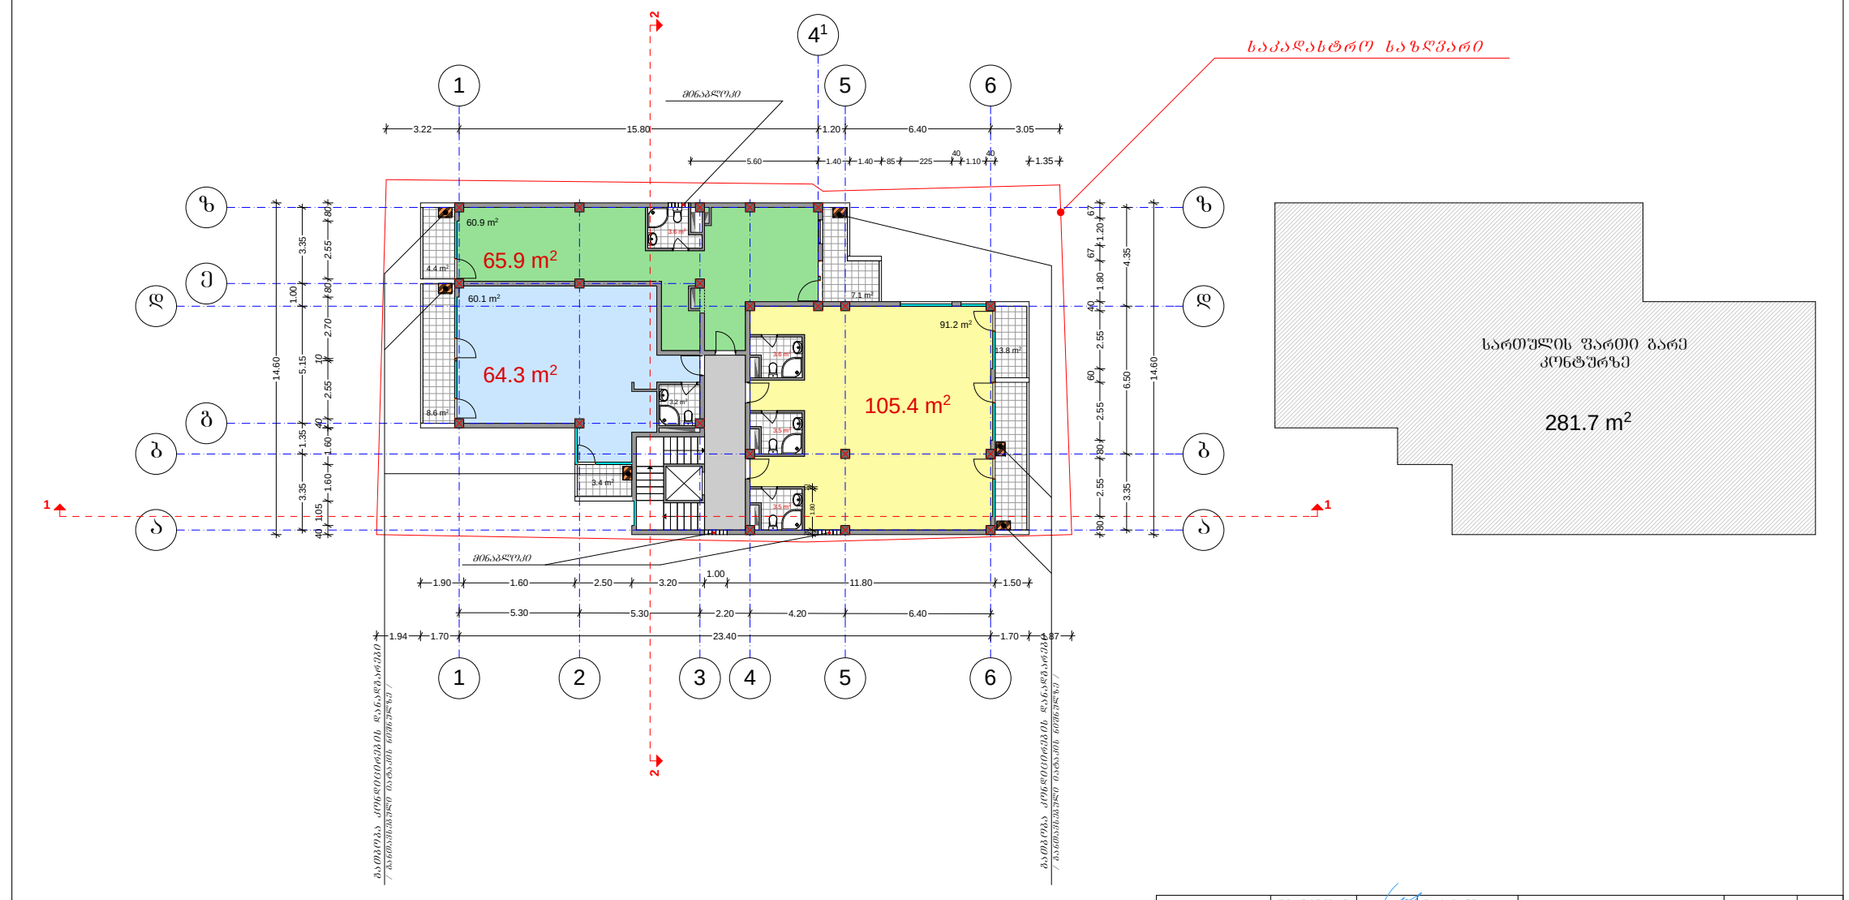

დირექტორი		ვ. ძაბანია	მრავალბინიანი საცხოვრებელი სახლი ქობილისში ცაგარელის ქ.№76	დაკვეთა №	17/12
არქიტ. არქიტ.		მ. პაპავა		სტადია	პ.
			არქიტექტურული ნაწილი	ფურცელი	ა-7
			VI სართულის გეგმა /არქიტექტორება ა2 - 4.7/	ფურცლები	
				მასშტაბი	1-200
				თარიღი	8/2014


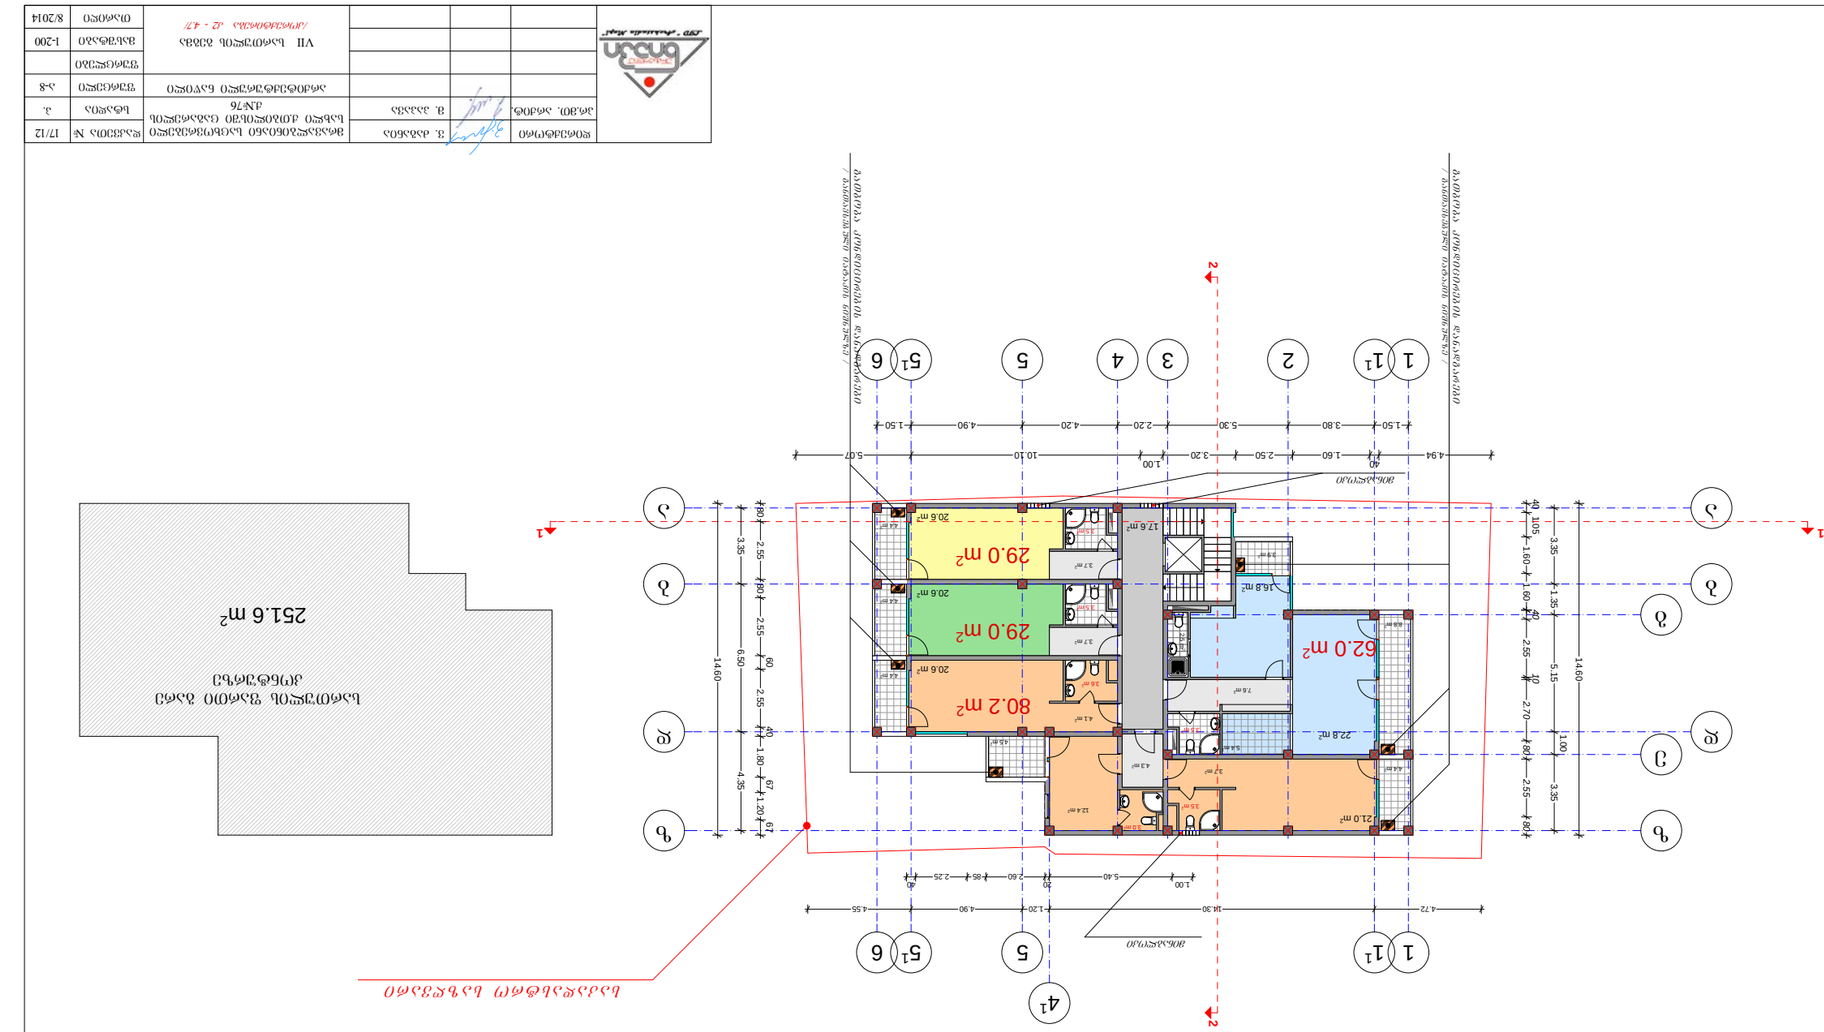

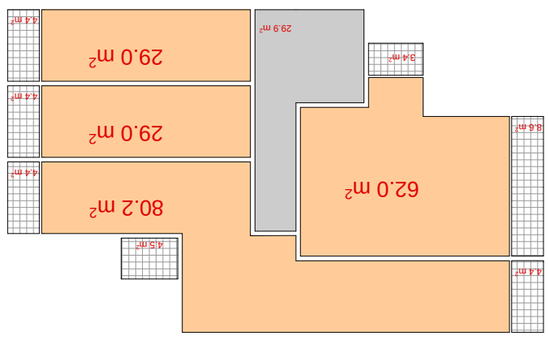




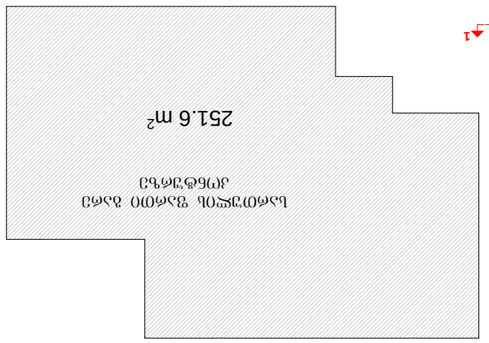

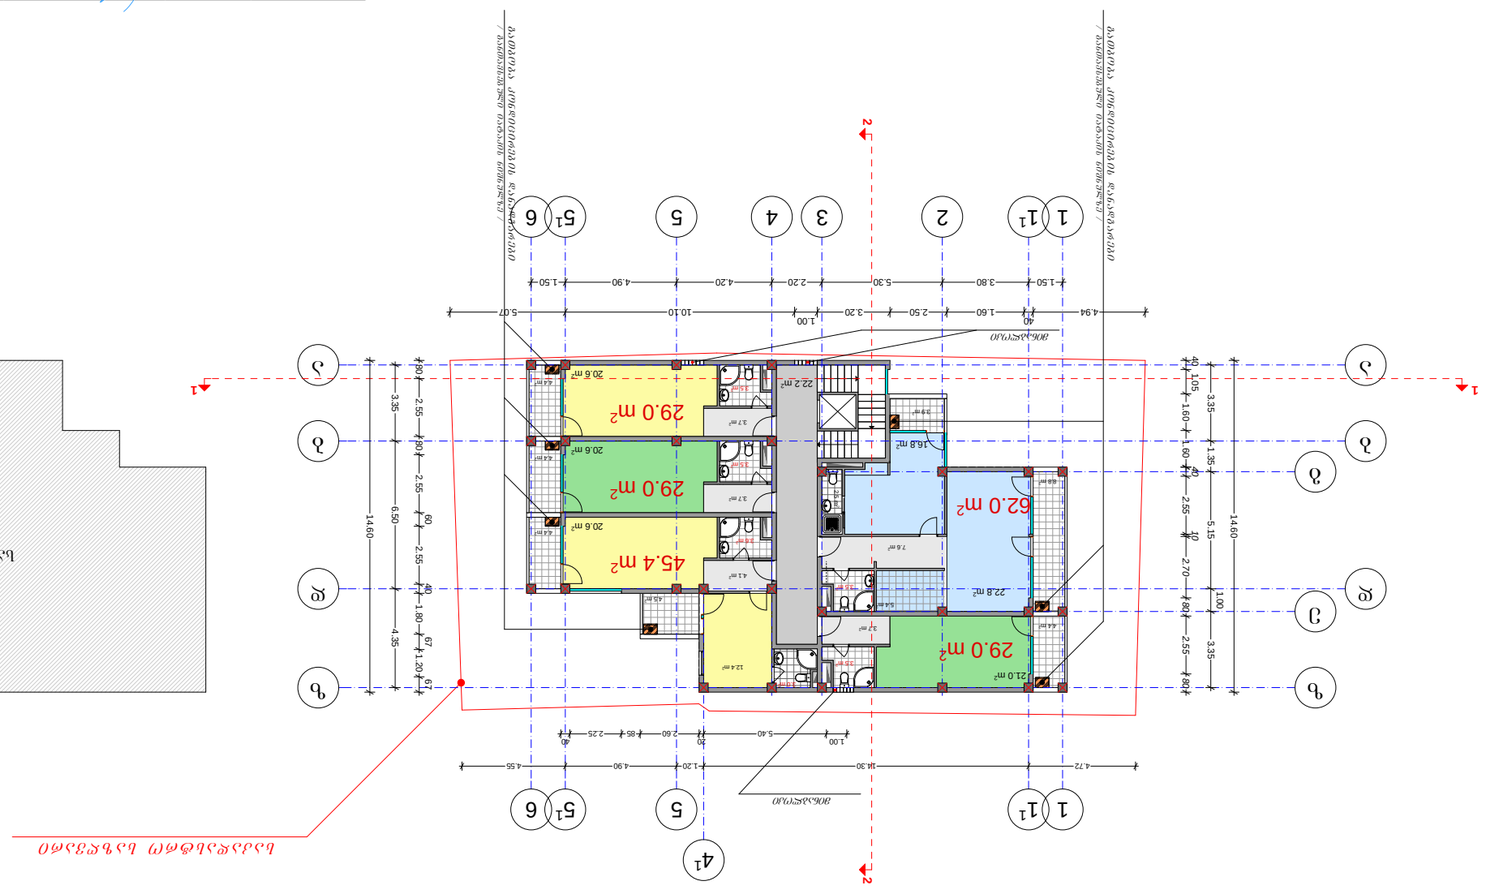



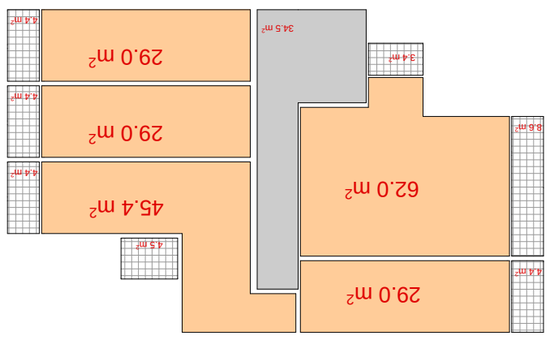


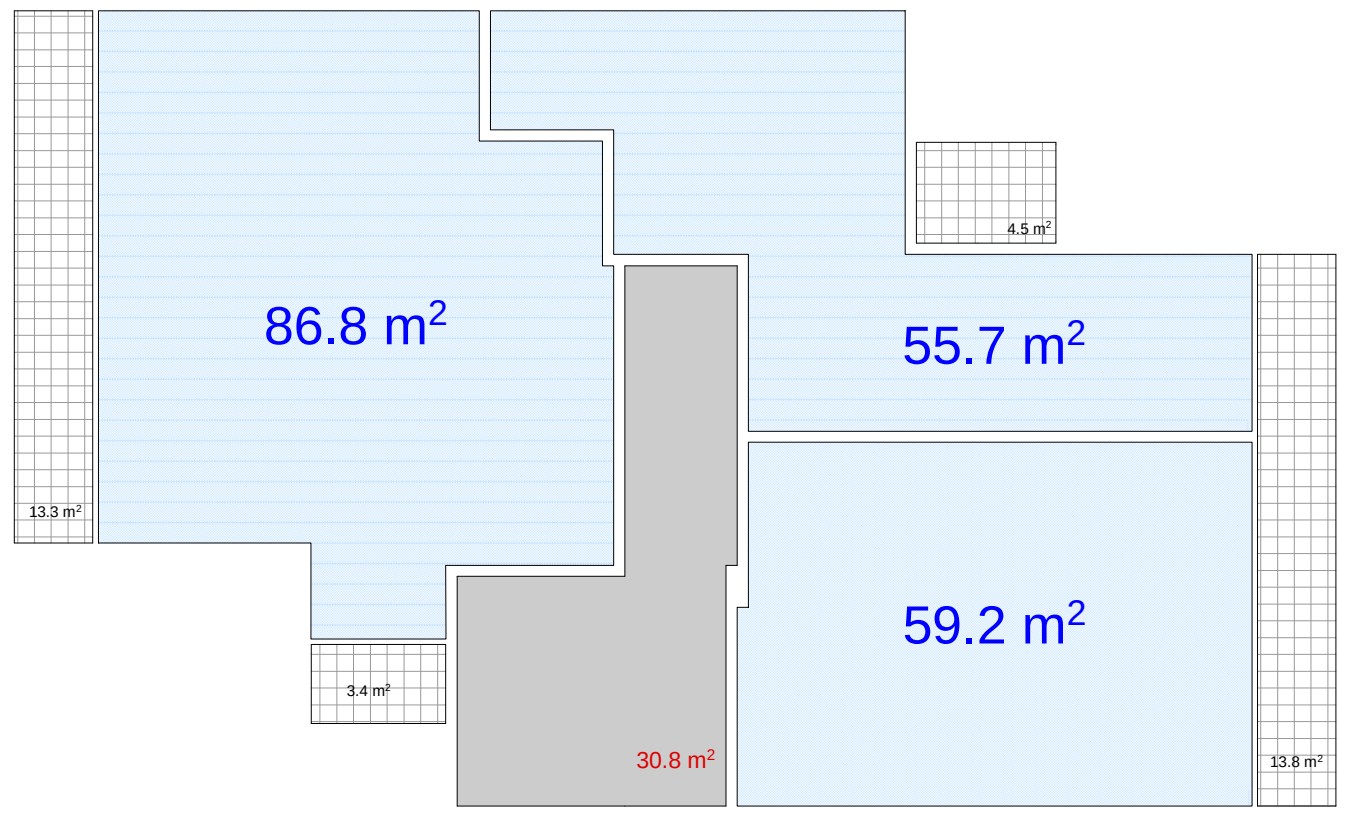

საერთო საცხოვრებელი ფართი სართულზე - 201.7 მ²

აივნების საერთო ფართი სართულზე - 35.0 მ²

IX სართულის გეგმა

26,40

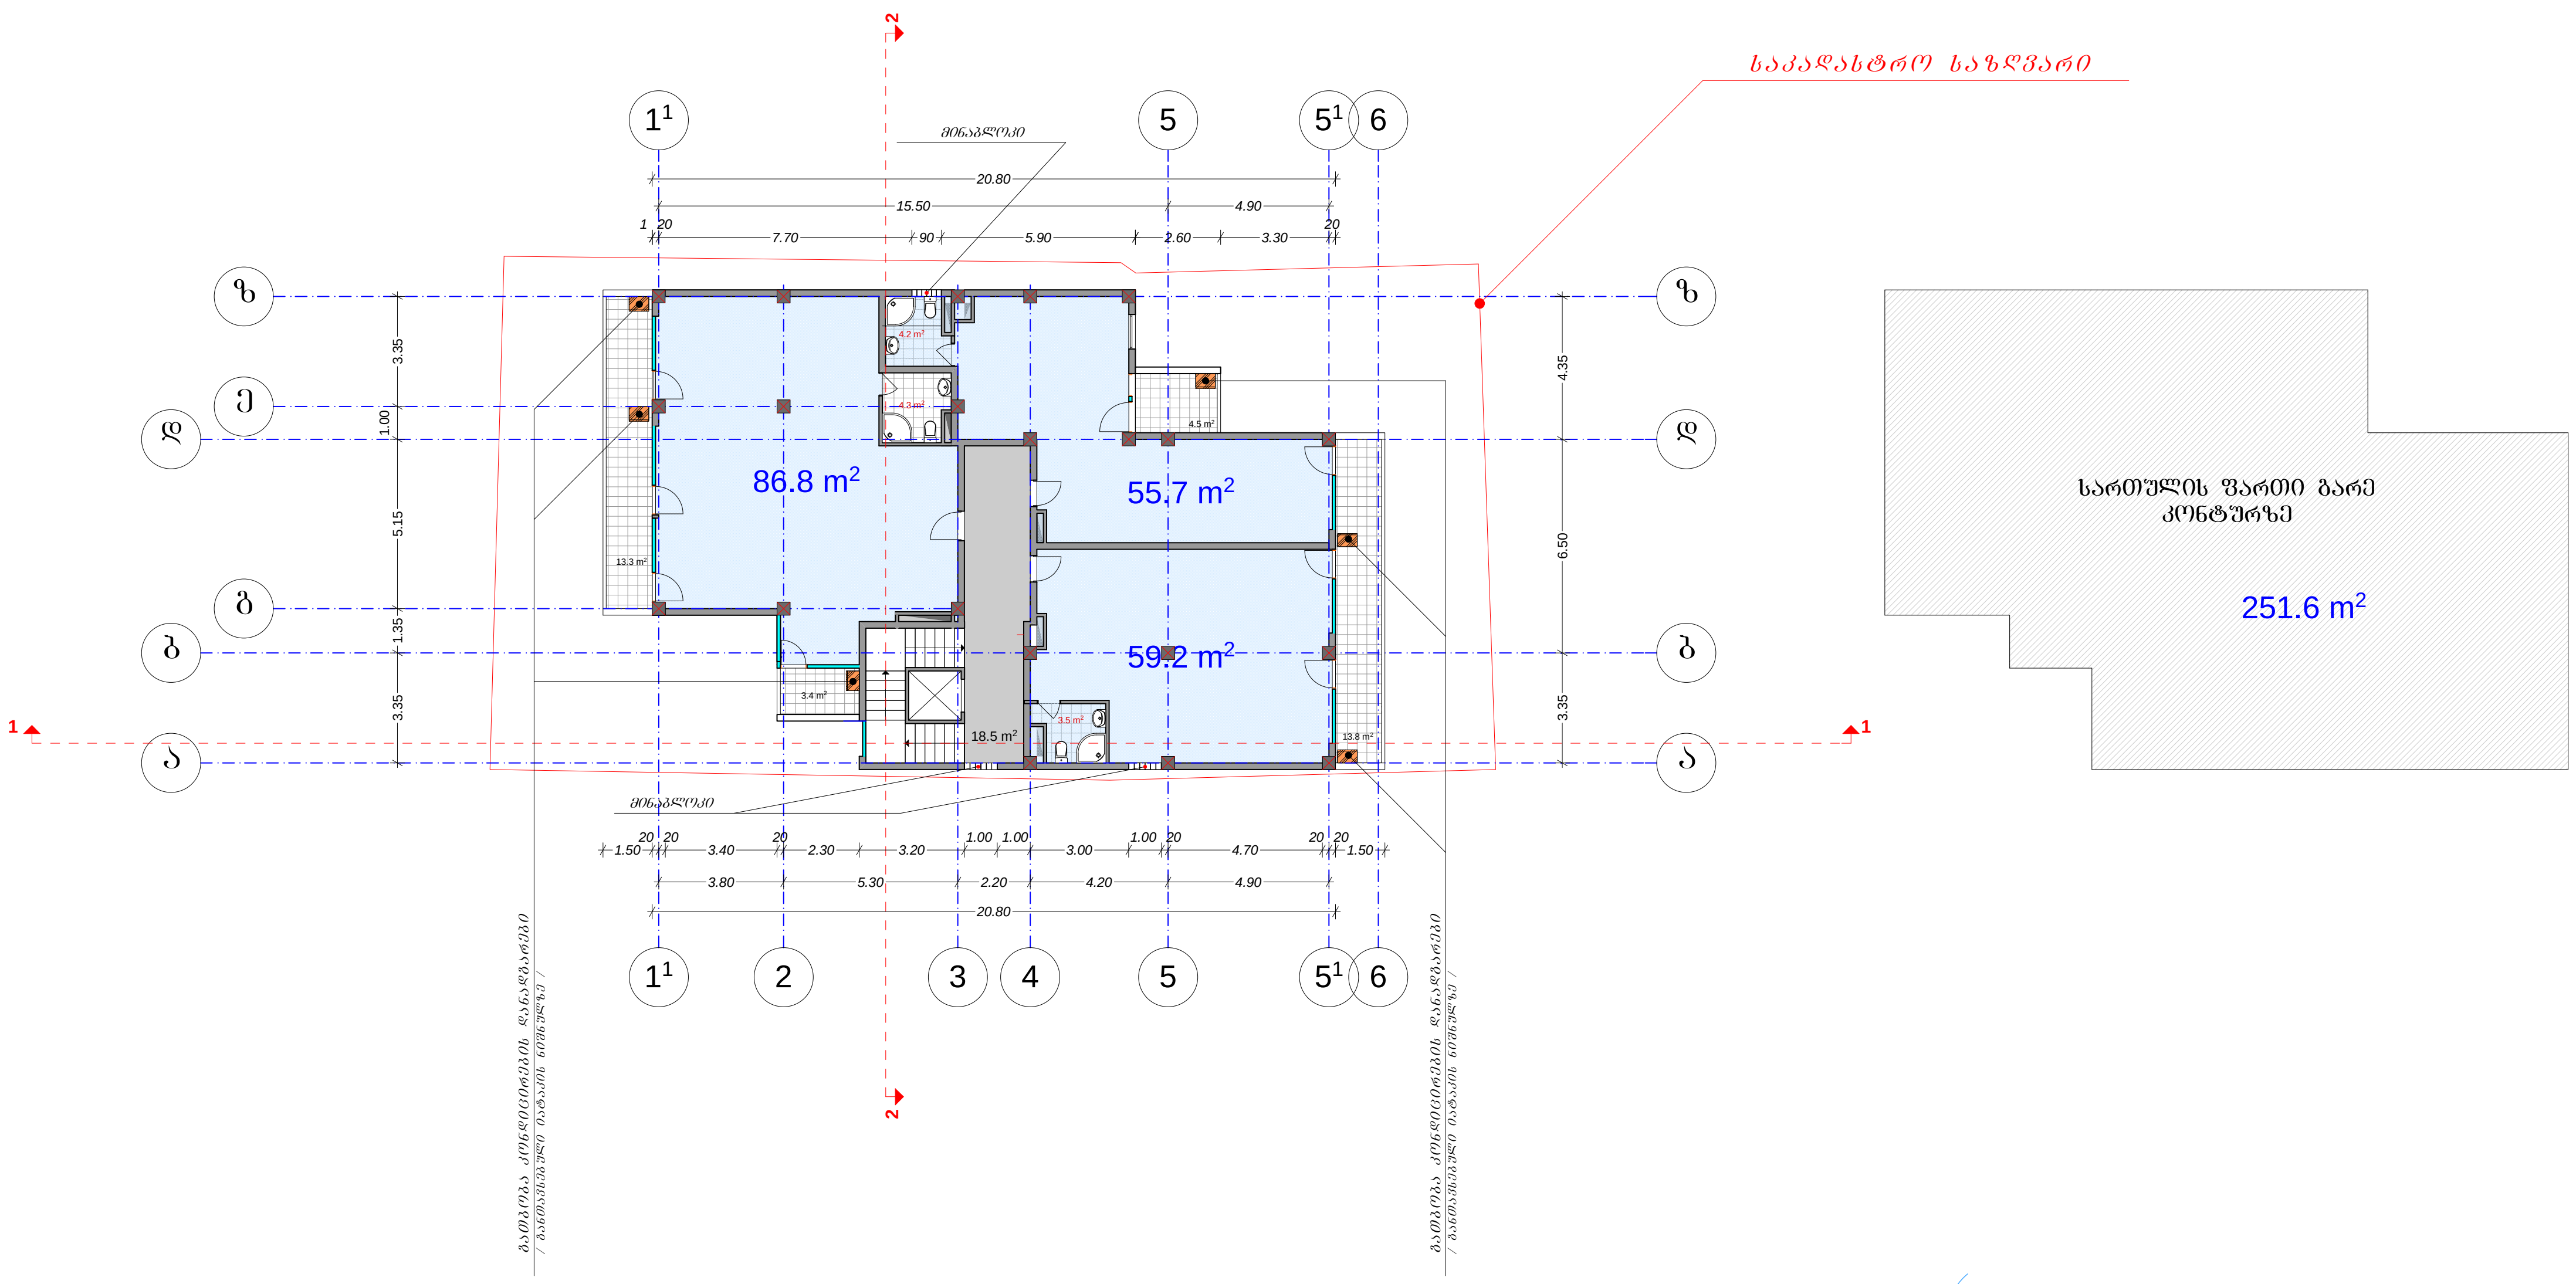

LTD "Archstudio Napi"	დირექტორი		ვ. ძაგანია	მრავალბინიანი საცხოვრებელი სახლი ქ.თბილისში ცაგარელის ქ.№76	დაკვეთა №	17/12
	პრ.მთ. არქიტ.		მ. პაპავა		სტადია	პ.
				არქიტექტურული ნაწილი	ფურცელი	ა-10
				IX სართულის გეგმა /კორექტირება კ2 - 4.7/	ფურცლები	
					მასშტაბი	1-200
					თარიღი	8/2014

ზომა	ფორმატი	დოკუმენტის დასახელება		ხელმოწერა	ნომერი

სახურავის გეგმა

33.00

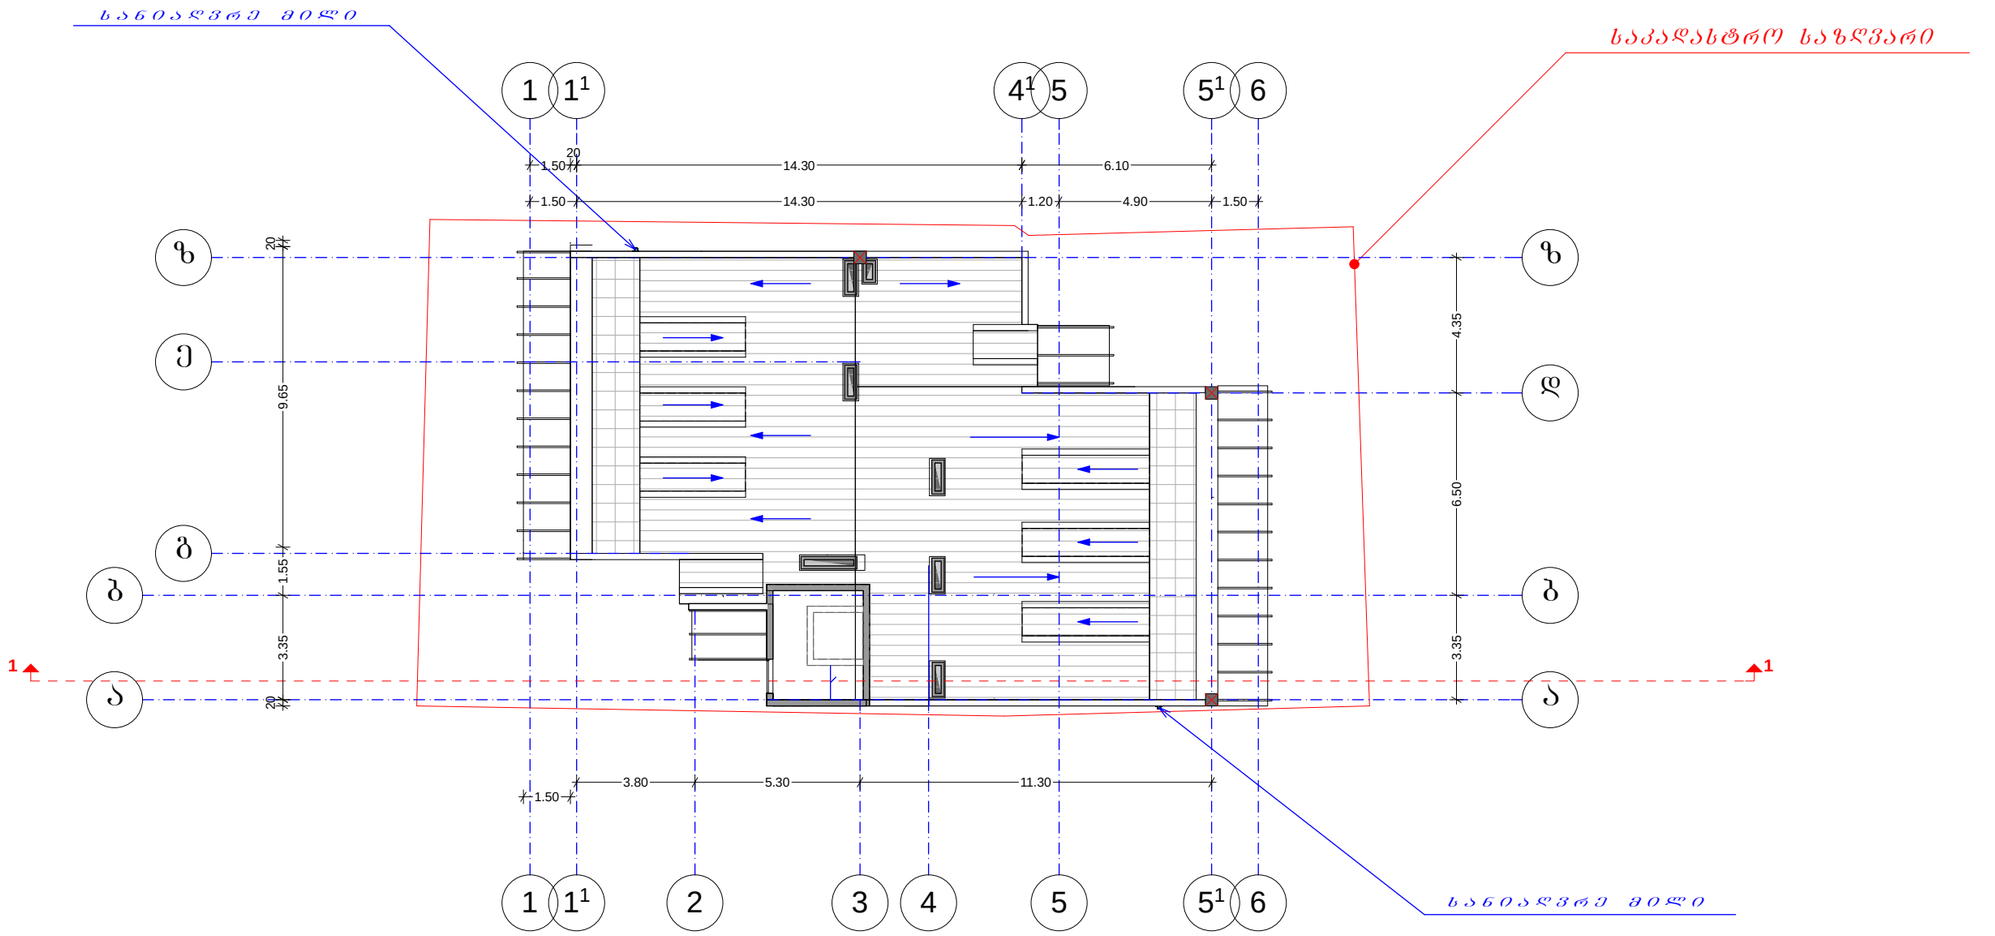

	დირექტორი		ვ. ძაბანია	მრავალბინიანი საცხოვრებელი სახლი ქ.თბილისში ცაბარელის ქ.№76	დაკვეთა № 17/12
	პრ.მთ. არქიტ.		მ. პაპავა		სტადია პ.
				არქიტექტურული ნაწილი	ფურცელი ა-11
				სახურავის გეგმა /პროექტირება ა2 - 4.7/	ფურცლები
					მასშტაბი 1-200
					თარიღი 8/2014

LTD "Architudio Mapi"