
ჭრილი 1-1

/შენობის მაქსიმალური სიმაღლის განსაზღვრის სქემა/

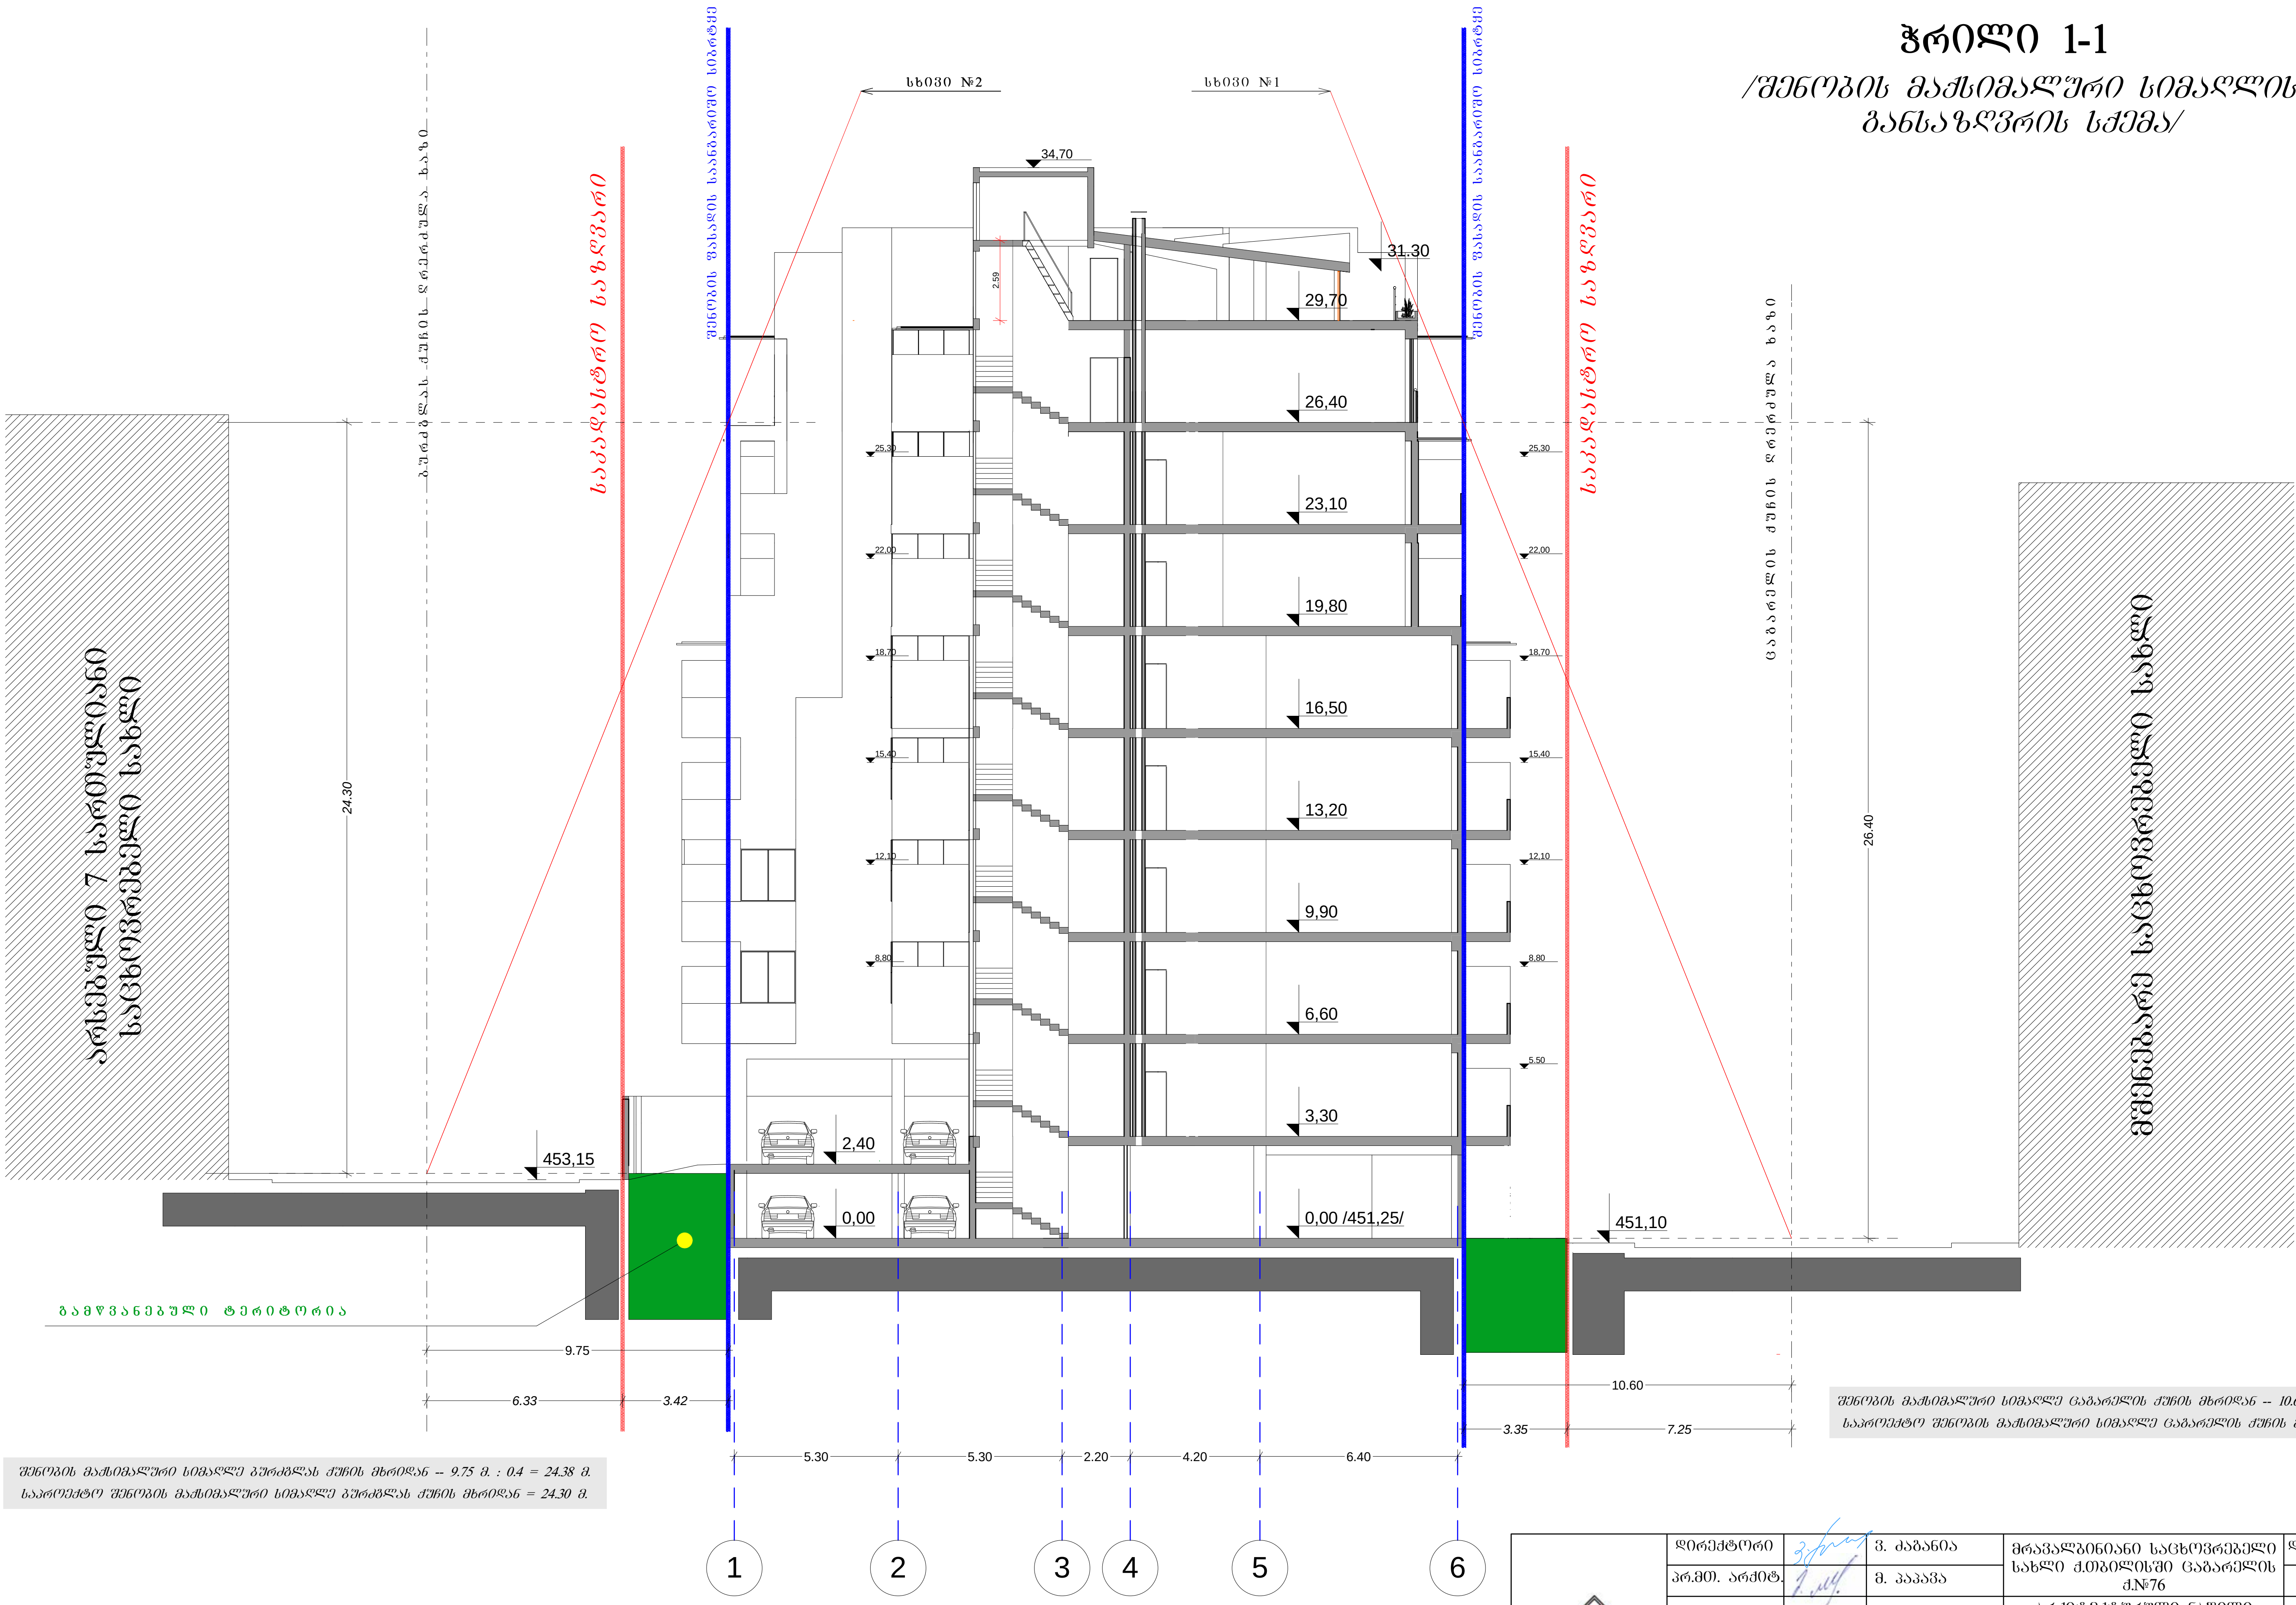


შენობის მაქსიმალური სიმაღლე ბურძგლას ქუჩის მხრიდან -- 9.75 მ. : 0.4 = 24.38 მ.
საპროექტო შენობის მაქსიმალური სიმაღლე ბურძგლას ქუჩის მხრიდან = 24.30 მ.

შენობის მაქსიმალური სიმაღლე ცაგარელის ქუჩის მხრიდან -- 10.60 მ. : 0.4 = 26.50 მ.
საპროექტო შენობის მაქსიმალური სიმაღლე ცაგარელის ქუჩის მხრიდან = 26.40 მ.

LTD "Archstudia Napi"

დირექტორი		ვ. ძაგანია	მრავალბინიანი საცხოვრებელი სახლი ქ.თბილისში ცაგარელის ქ.№76	დაკვეთა №	17/12
პრ.მთ. არქიტ.		მ. პაპავა		სტადია	პ.
			არქიტექტურული ნაწილი	ფურცელი	ა-11
			ჭრილი 1-1 /შენობის მაქსიმალური სიმაღლის განსაზღვრის სქემა/ /კორექტირება კ2 - 4.7/	ფურცლები	
				მასშტაბი	1-200
				თარიღი	8/2014

ჭრილი 2-2

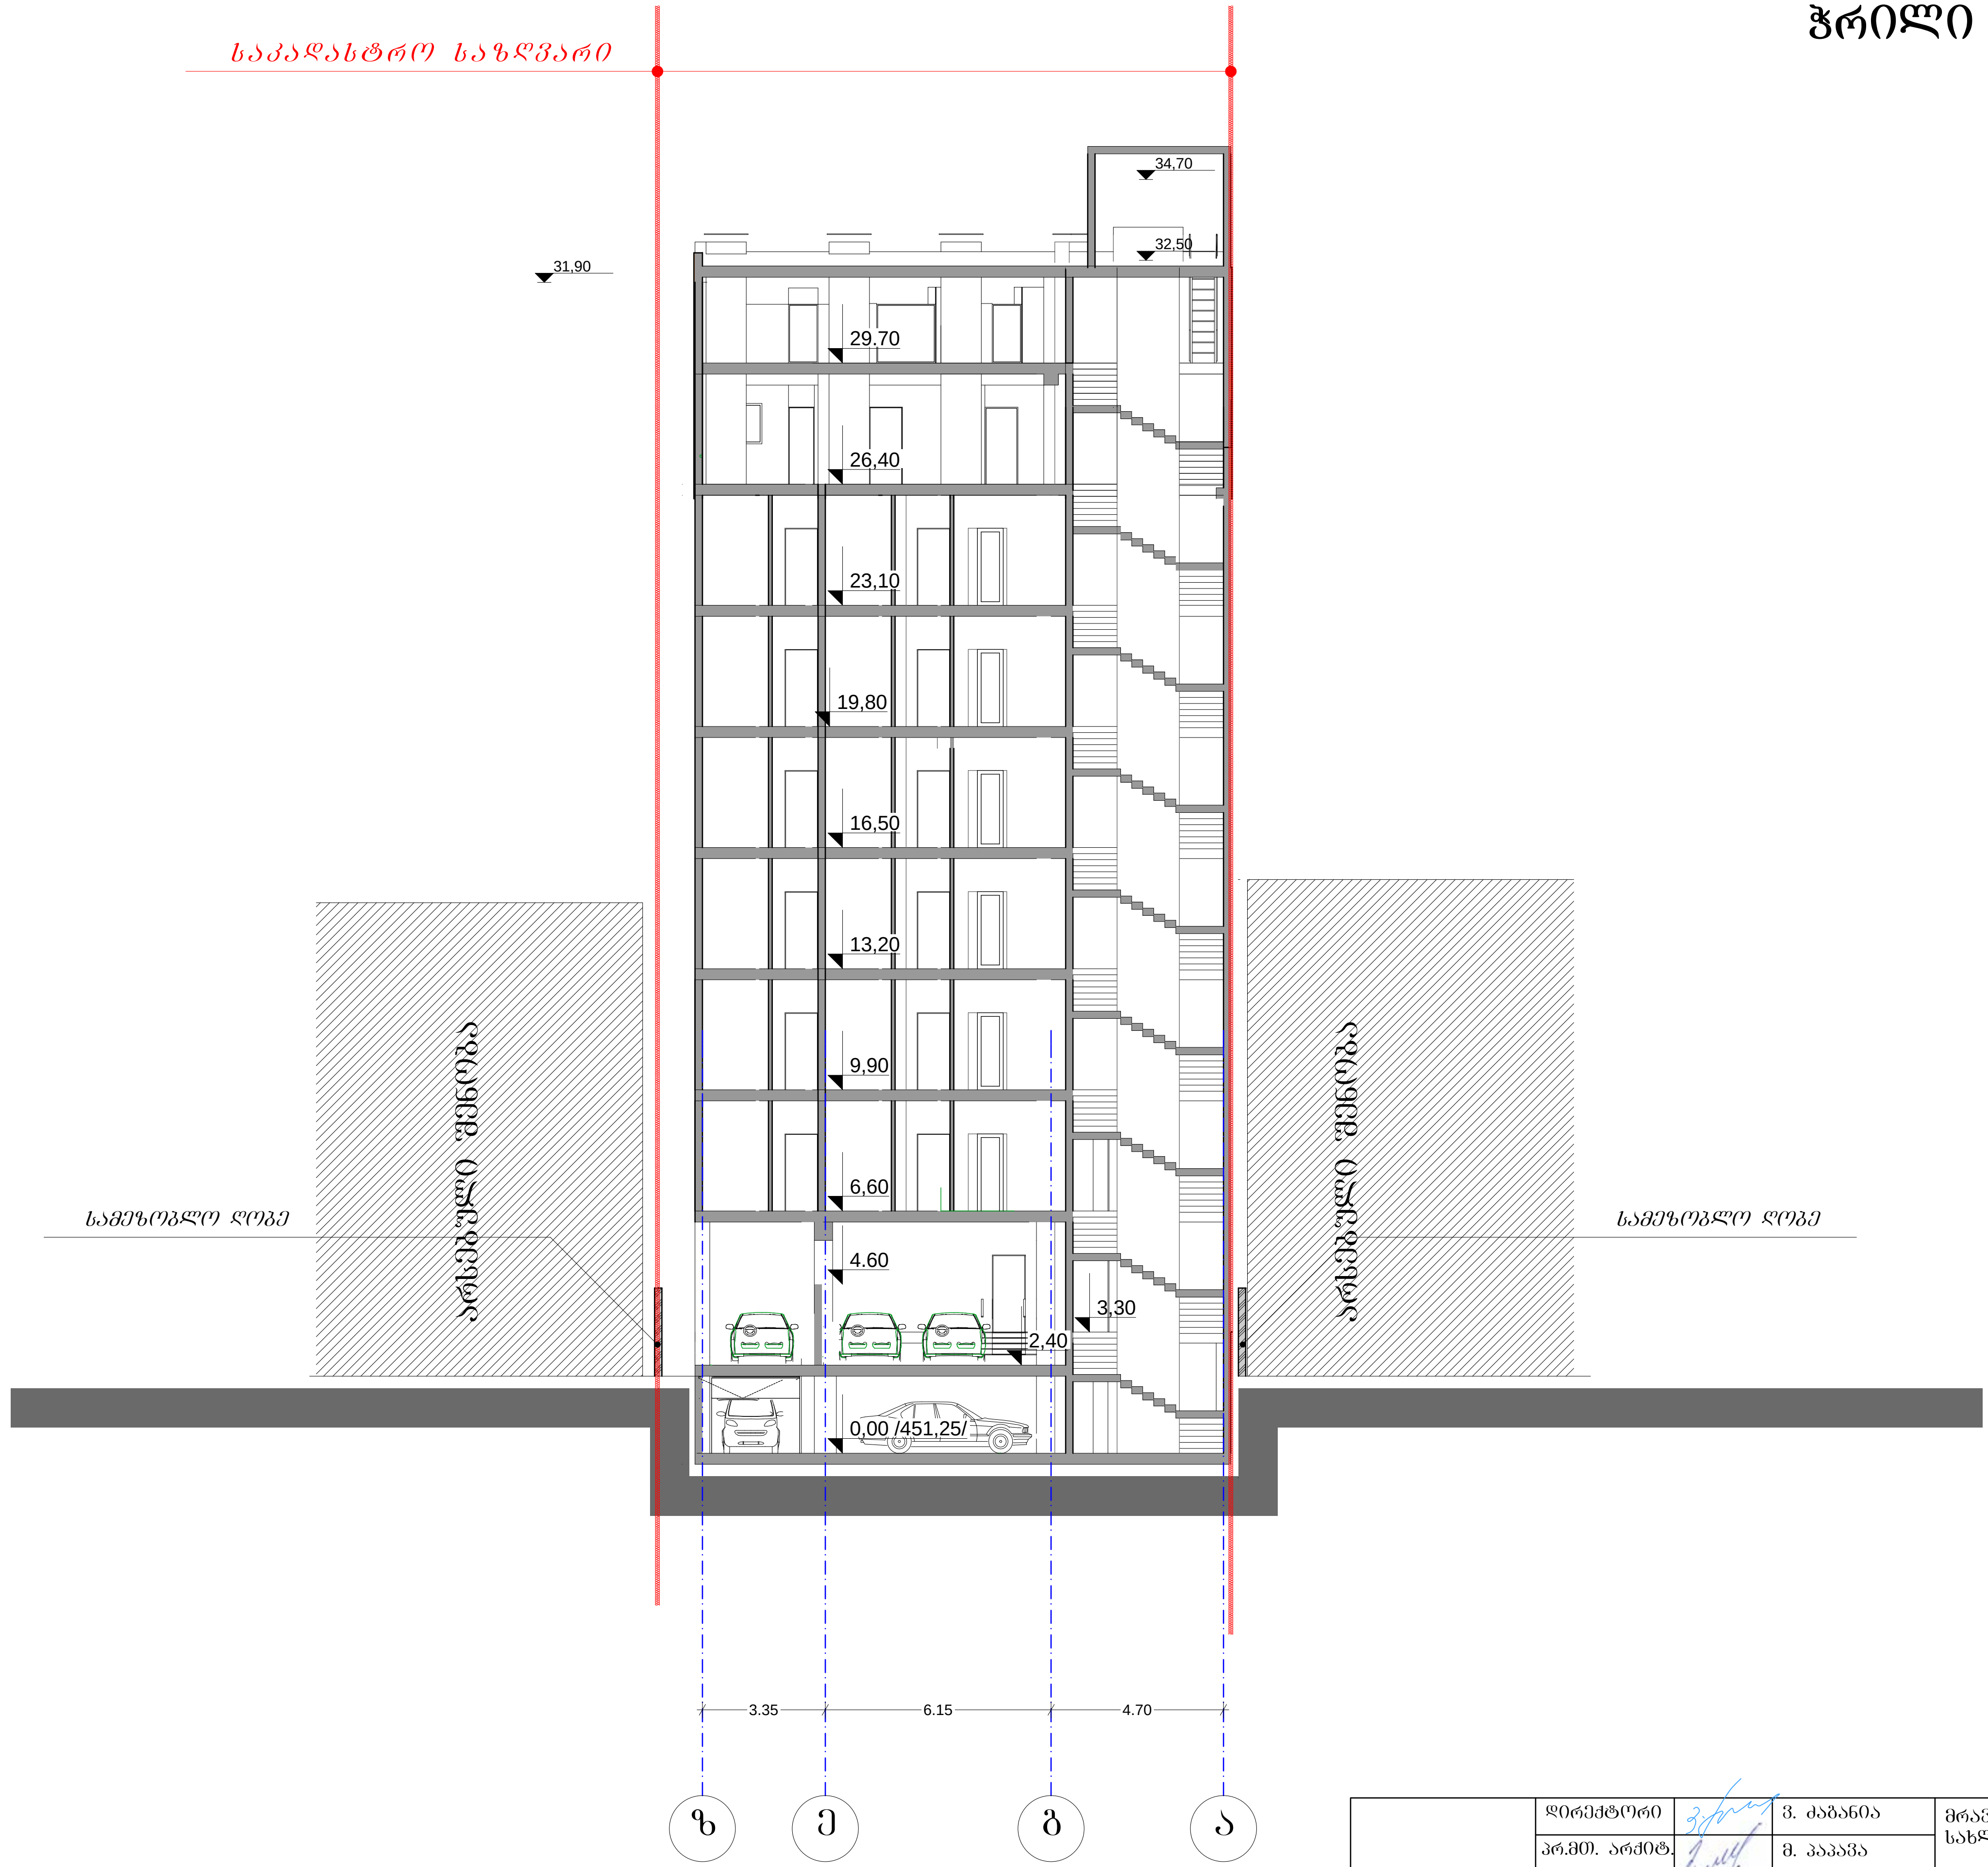

LTD " Archstudia Napi"	დირექტორი		ვ. ძაგანია	მრავალბინიანი საცხოვრებელი სახლი ქ.თბილისში ცაგარელის ქ.№76	დაკვეთა №	17/12
	პრ.მთ. არქიტ.		მ. პაპავა		სტადია	პ.
				არქიტექტურული ნაწილი	ფურცელი	ა-12
				ჭრილი 2-2 /კორექტირება ვ2 - 4.7/	ფურცლები	
					მასშტაბი	1-200
					თარიღი	8/2014