
ტოპოგეგმა

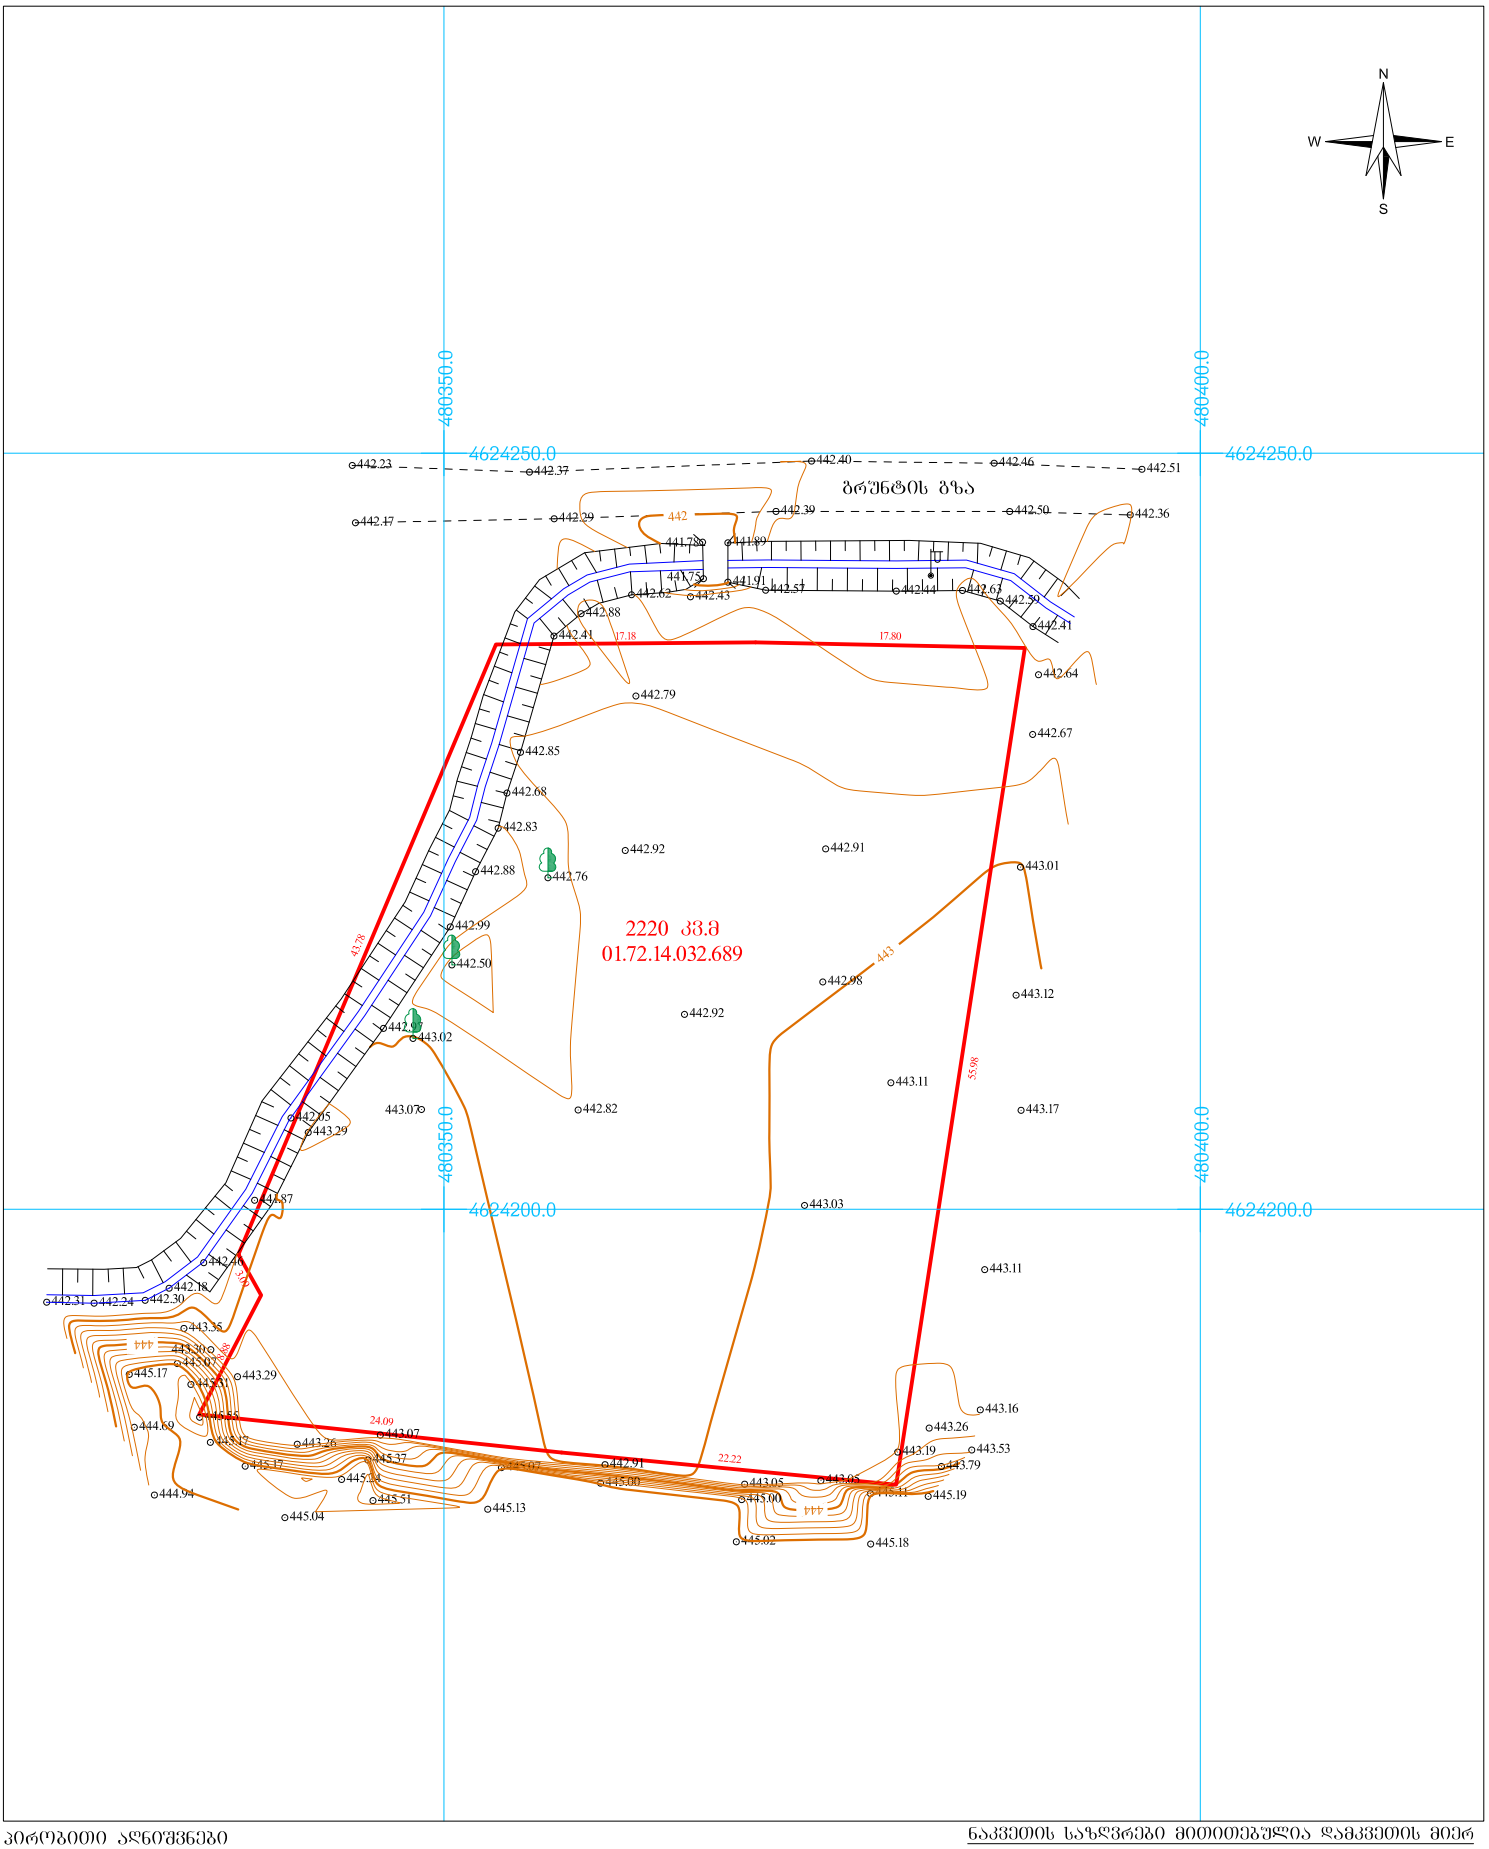


პირობითი აღნიშვნები

მიწის ნაკვეთის საზღვრები	500 სიმაღლის ნიშნული
შენობა	ელ. ბოძი
	ფოთლოვანი ხე
	კედელი
	მავთულის ზღუდე
	თხრილი
	არხი
456000	
4678900	
UTM სისტემის კოორდინატები	

ნაკვეთის საზღვრები მითითებულია დამკვეთის მიერ

ობიექტის მისამართი: ქ. თბილისი, სოფელი დიღომი "ნალიპირები"		
შპს GMC		
დირექტორი		შ. ლაცაბიძე
დამკვეთი		შპს "მწვანე ჭვეშანა"
მომზადების თარიღი	17.03.2015	მასშტაბი: 1:500

ტოპოგეგმა

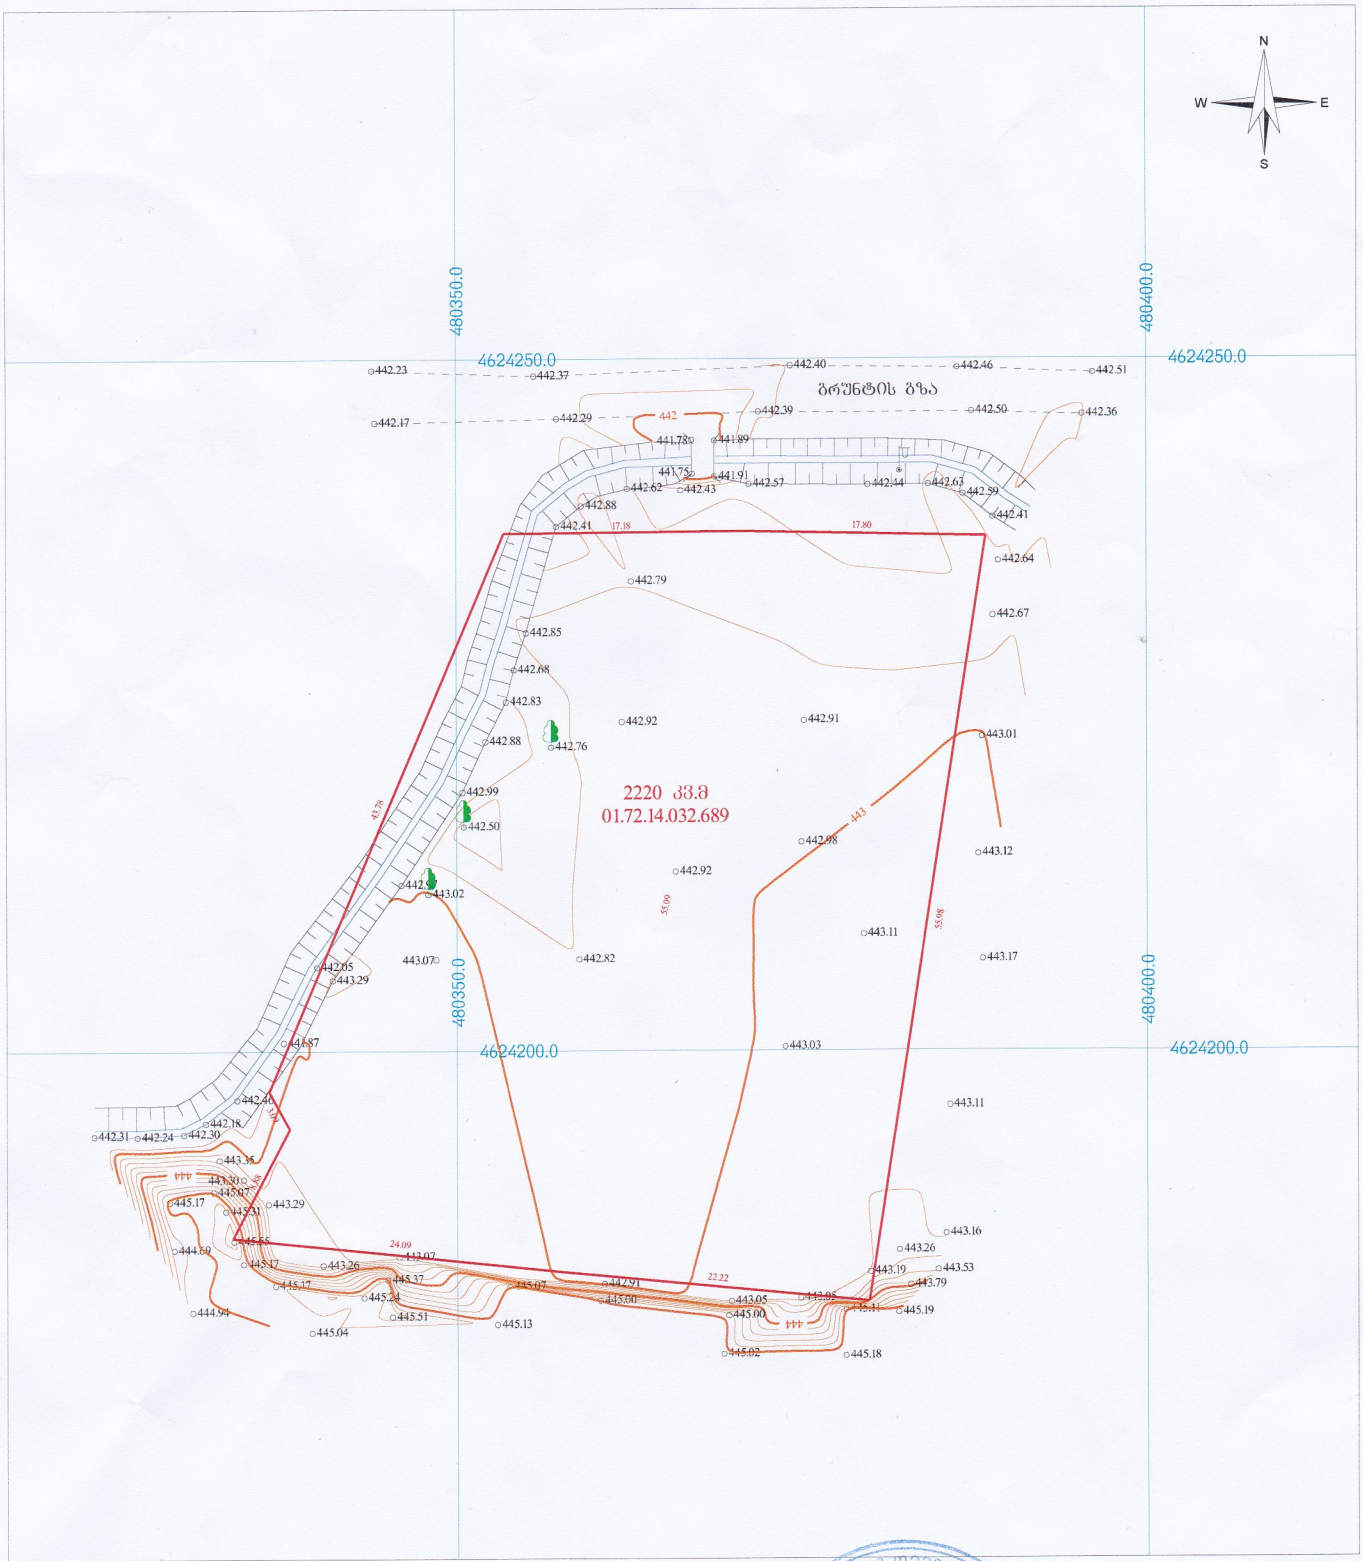

აეროგითი აღნიშვნები

- მიწის ნაკვეთის საზღვრები
- შენობა
- 456000
- 4678900
- UTM სისტემის კოორდინატები
- 500 სიმაღლის ნიშნული
- ელ. ბოძი
- ფოთლოვანი ხე
- კიდელი
- მავთულის ზღუდე
- თხრილი
- არხი

ნაკვეთის საზღვრები მითითებულია დამკვეთის მიერ

პროექტის მისამართი: ქ. თბილისი, სოფელი დიღომი "ჩალიპირები"	
შპს GMC	
დირექტორი	შ. ლაცაბიძე
დამკვეთი	შპს "მწვანე კვეხანა"
მომზადების თარიღი 04.07.2014	მასშტაბი: 1:500