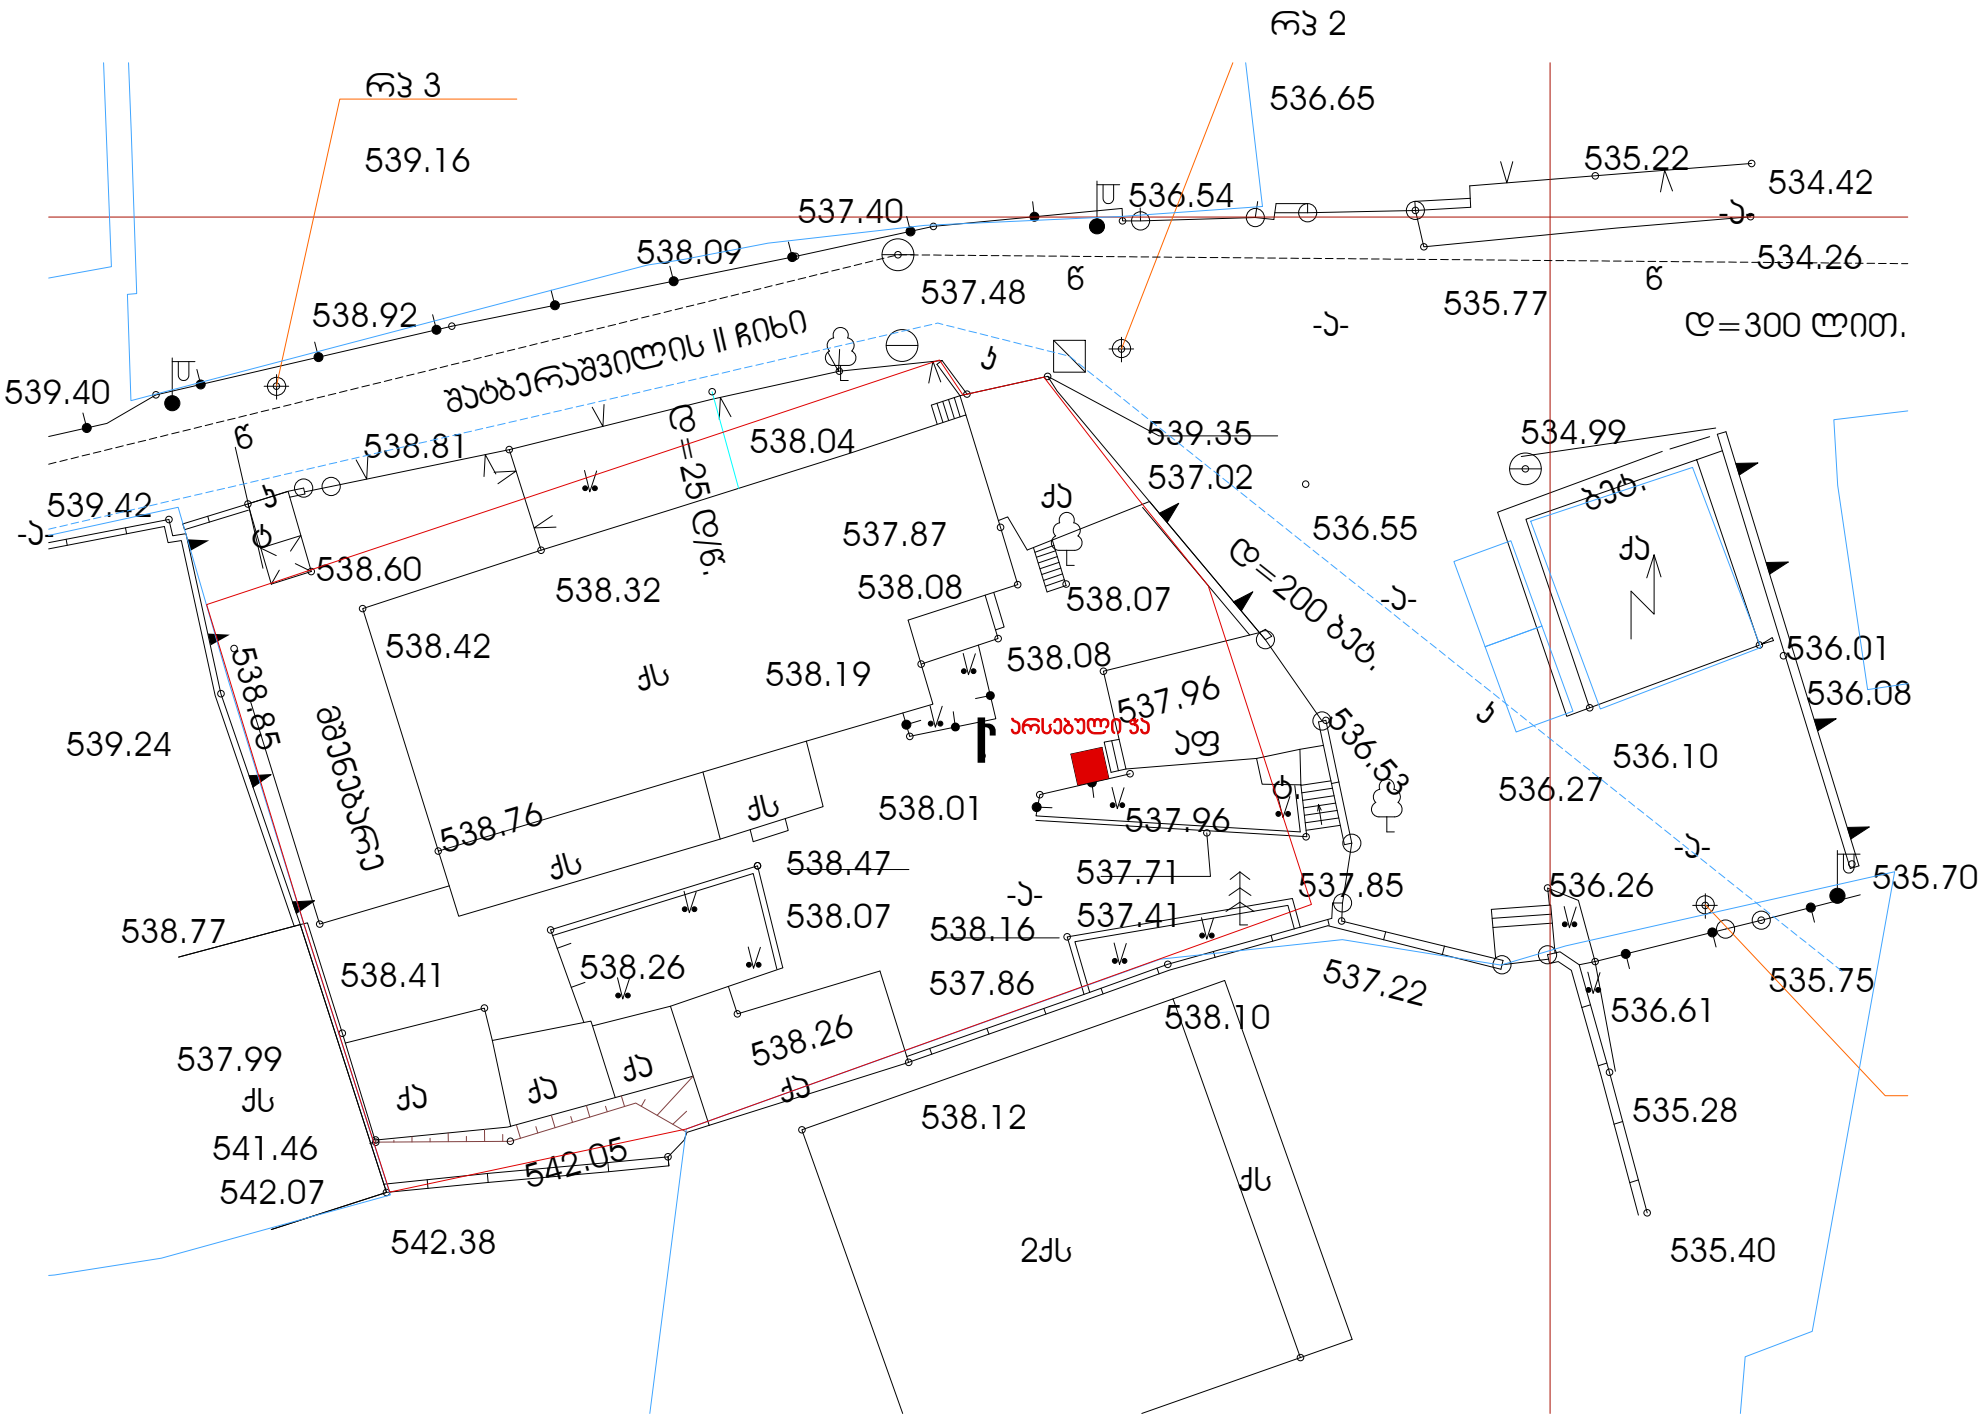
რვ 2
536.65
რვ 3
539.16
535.22
534.42
536.54
537.40
538.09
534.26
537.48
538.92
535.77
დ=300 ლითო.
539.40
შპბერაშვილის II ჩიხი
539.35
534.99
538.81
538.04
537.02
539.42
538.60
537.87
536.55
538.32
538.08
538.07
538.42
538.19
538.08
536.01
536.08
538.85
537.96
539.24
არსებული ჯა
536.53
536.10
538.76
538.01
537.96
536.27
538.47
537.71
538.07
537.85
536.26
535.70
538.77
538.16
537.41
538.41
538.26
537.86
537.22
535.75
538.10
536.61
537.99
538.26
538.12
535.28
541.46
542.05
542.07
538.12
535.40
542.38
2ქს