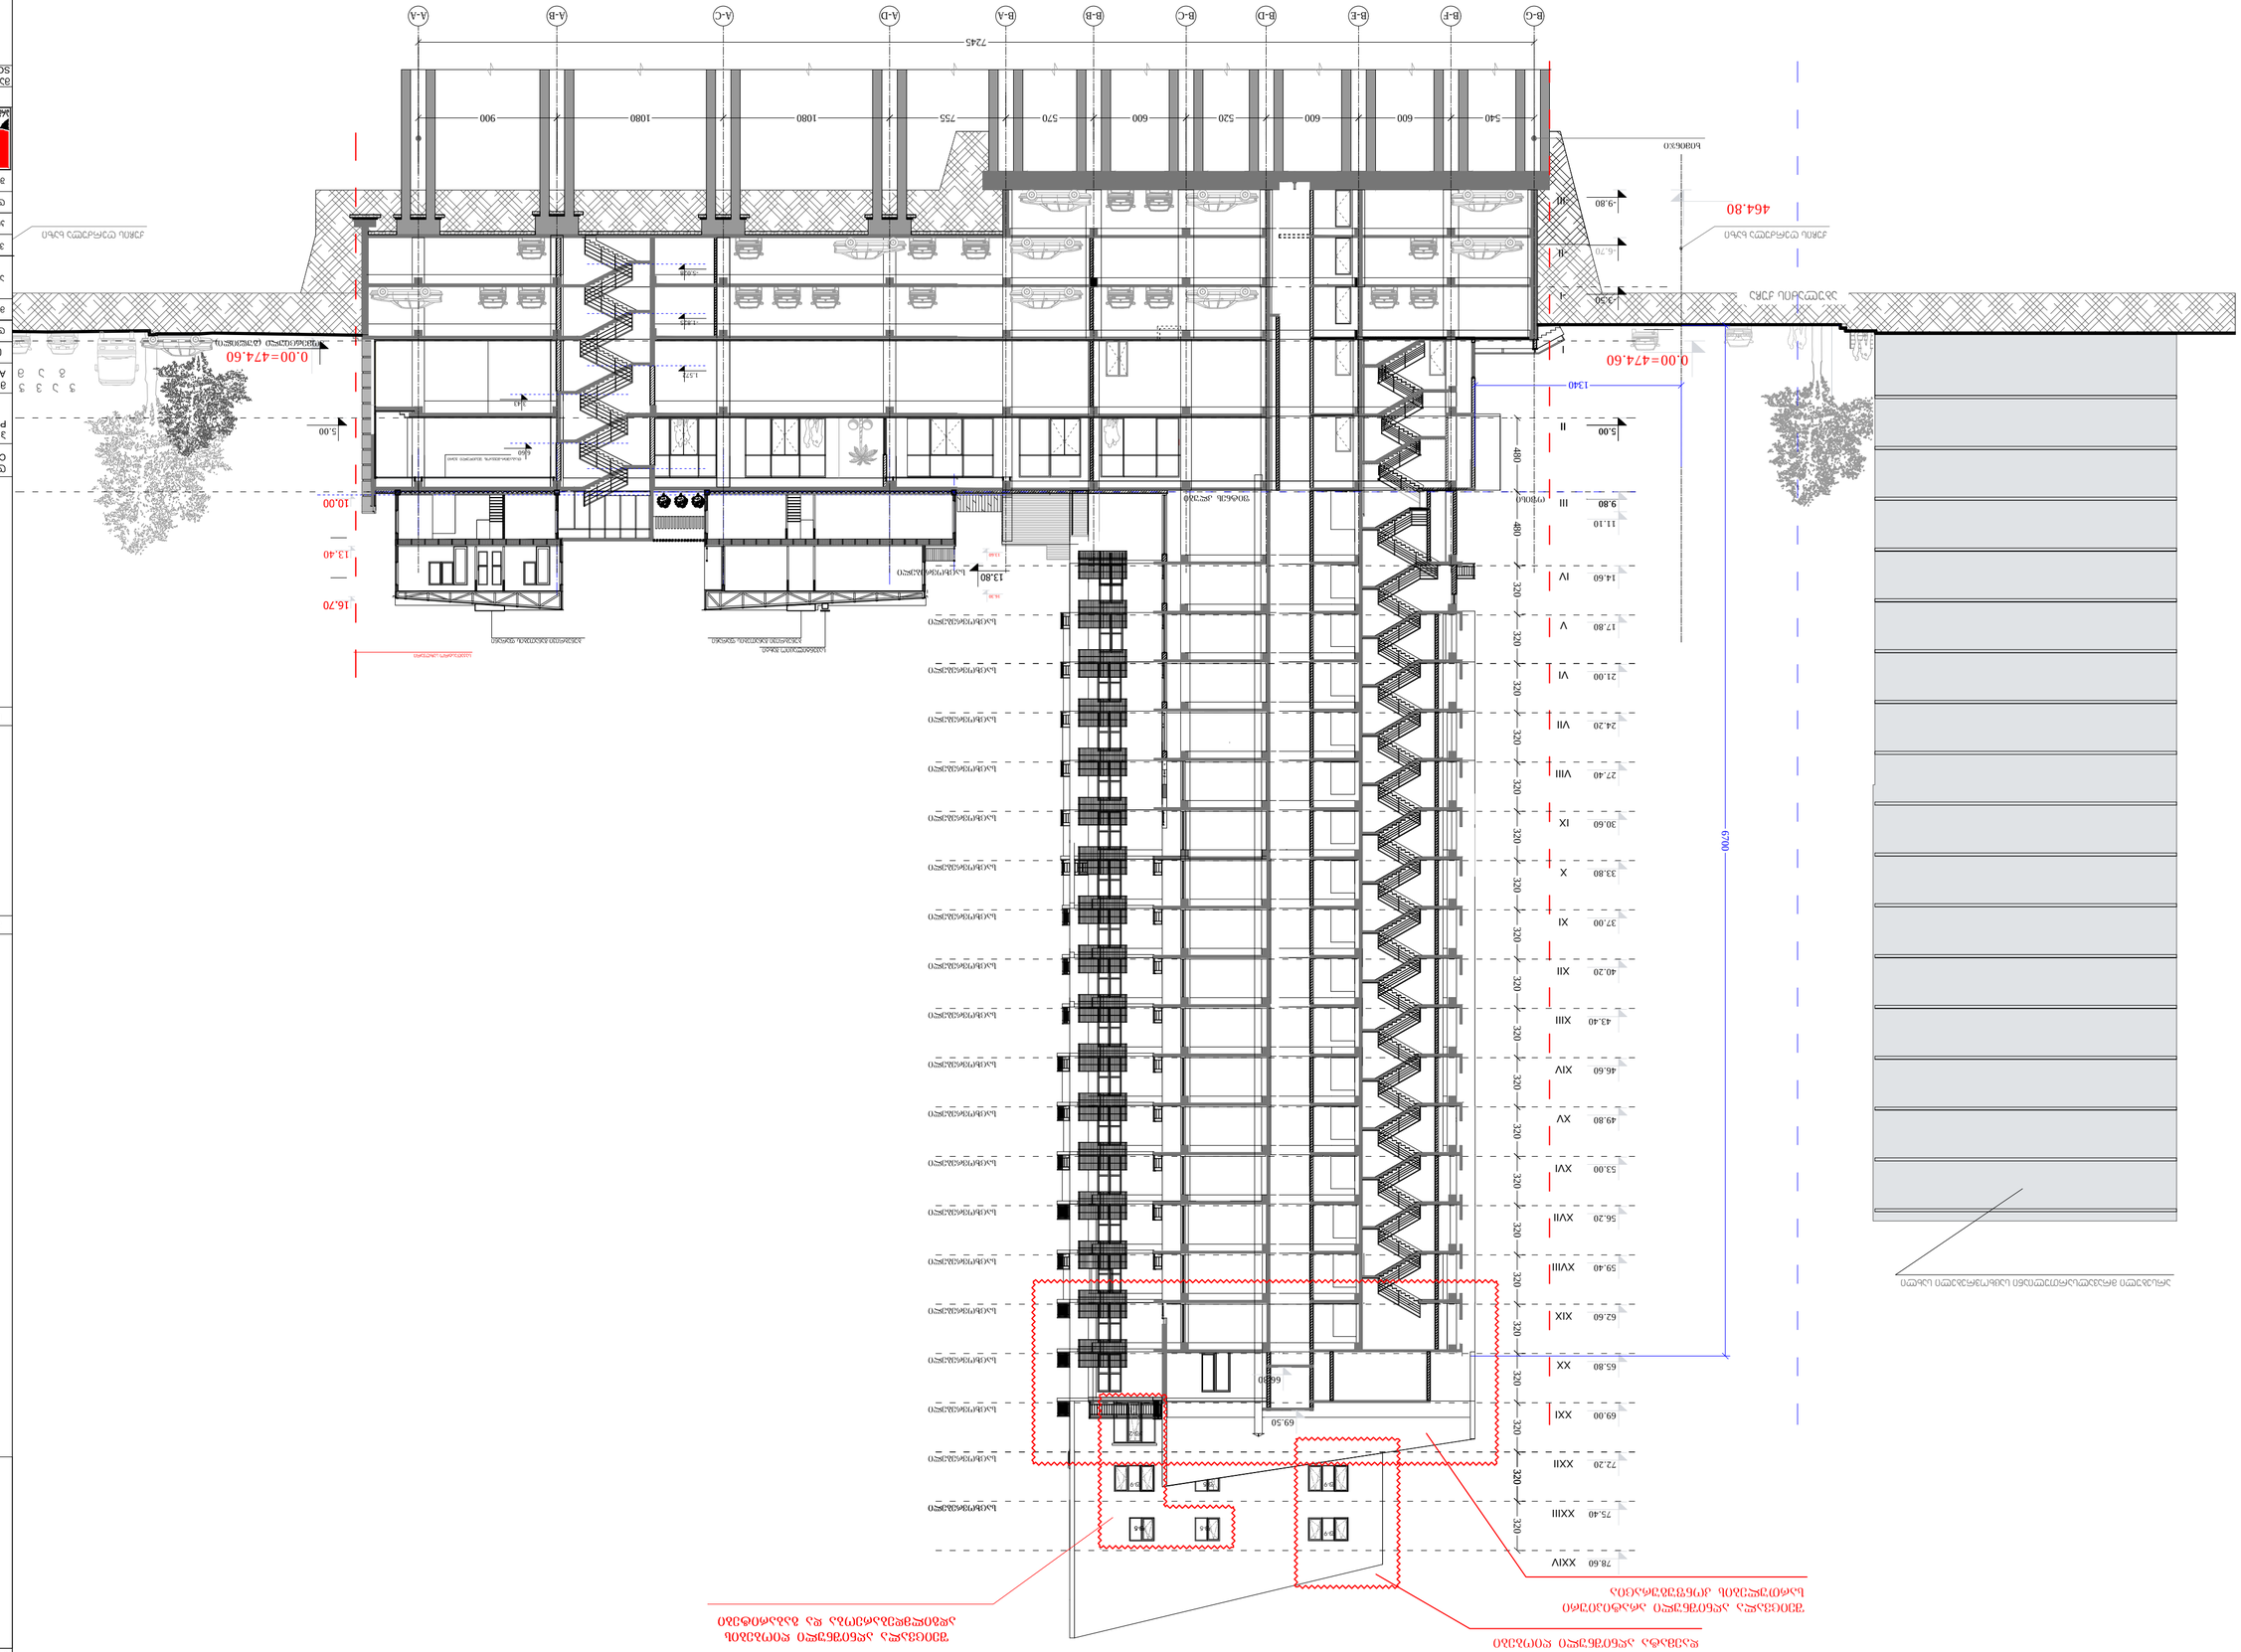
B-C
B-F
B-E
B-D
B-C
B-B
B-A
A-D
A-C
A-B
A-A
7245
540
600
600
520
570
600
755
1080
1080
900
0.00=474.60
464.80
I
II
III
IV
V
VI
VII
VIII
IX
X
XI
XII
XIII
XIV
XV
XVI
XVII
XVIII
XIX
XX
XXI
XXII
XXIII
XXIV
1340
480
480
320
320
320

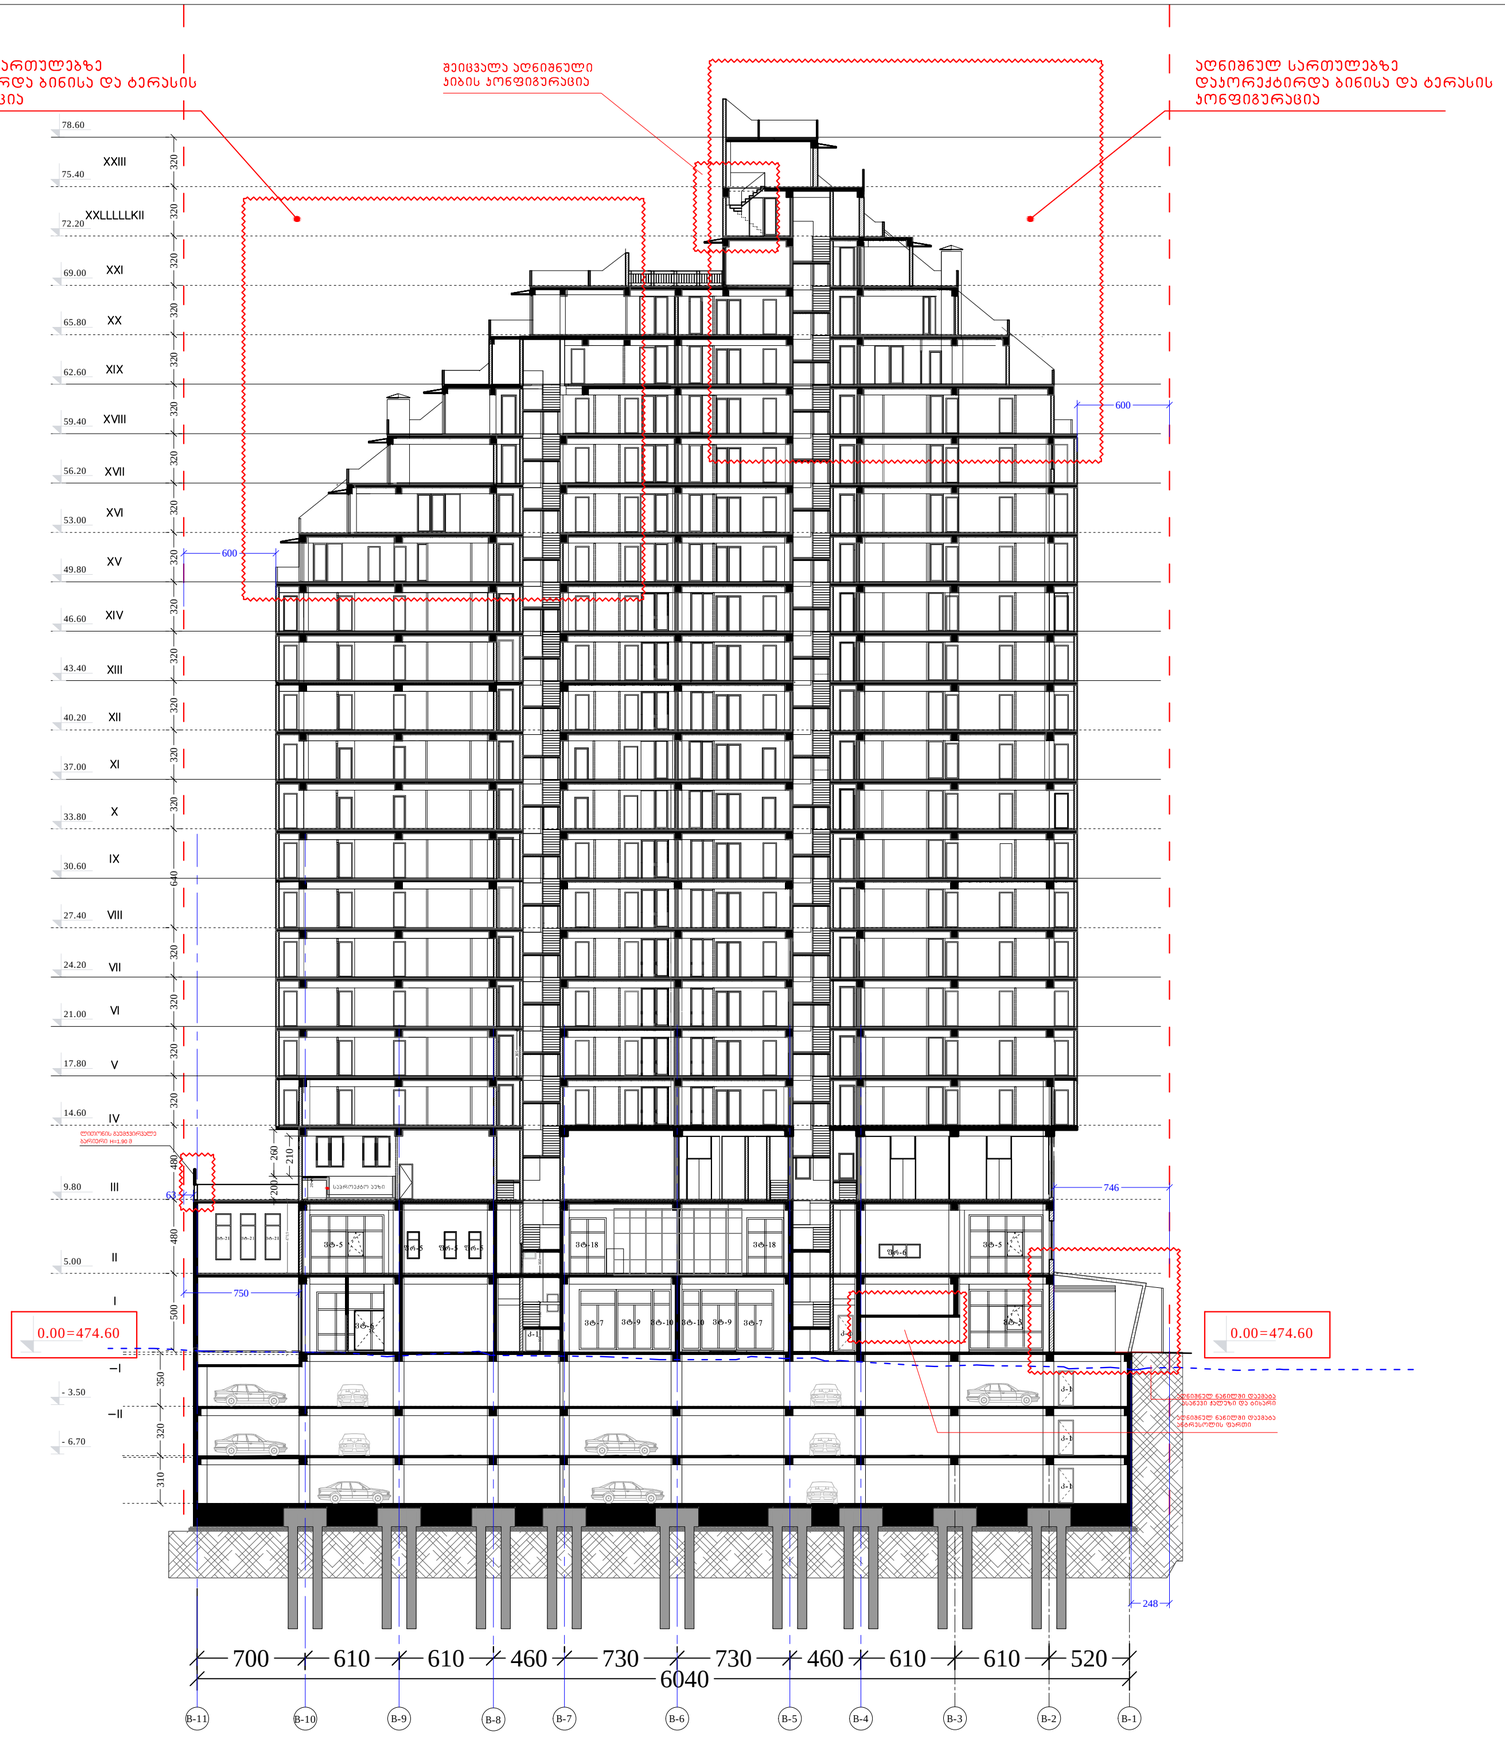


| ფორმატი PAPER SIZE | დამკვეთის № CONTRACT № | პროექტის № PROJECT № | ფაილის სახელი FILE NAME |
|---|---|---|---|
| | | 1.49.12 | gegmebi.dwg |

პირობითი აღნიშვნები LEGEND

შენიშვნები NOTES

სიტუაციური სქემა KAY PLAN

| | |
|---|---|

| თანამდებობა | გვარი | ხელმოწერა |
|---|---|---|
| დირექტორი | ი. სალუქვინი | |
| მთარგმნელობითი | გ. სულხანიშვილი | |
| ავტორი | გ. სულხანიშვილი | |
| | რ. ხასურაშვილი | |
| 3D ვიზუალიზაცია | დ. რუსიაშვილი | |
| კონსტრუქტორი | ს. ჯაჯანიშვილი | |
| დაკმენდა | ვ. ხოსიაური | |
| გეოლოგია | რ. ხასურაშვილი | |

შ.პ.ს. "არხიტექტური პროექტი"
0709 თბილისი, მ. ალიმბის ქ. 3/5,
ტელ/ფაქსი: 994440, 920607
www.artstudio.ge
E mail: artstudio_project@yahoo.com
info@artstudio.ge

არქიტექტურული ნაწილი

| მასშტაბი SCALE | 1:100 |
|---|---|
| თარიღი DATE OF ISSUE | 18.11.2014 |

ფასადი A/9-A/1 ღერძებში

ცვლილებები REVISIONS

| № | კორექტ. REV. | თარიღი DATE |
|---|---|---|
| 1 | 001 | |
| 2 | 002 | |
| 3 | 003 | |
| 4 | | |
| 5 | | |
| 6 | | |

| სტადია STAGE | ინდექსი INDEX | ფურც. PAGES |
|---|---|---|
| პროექტი | | |

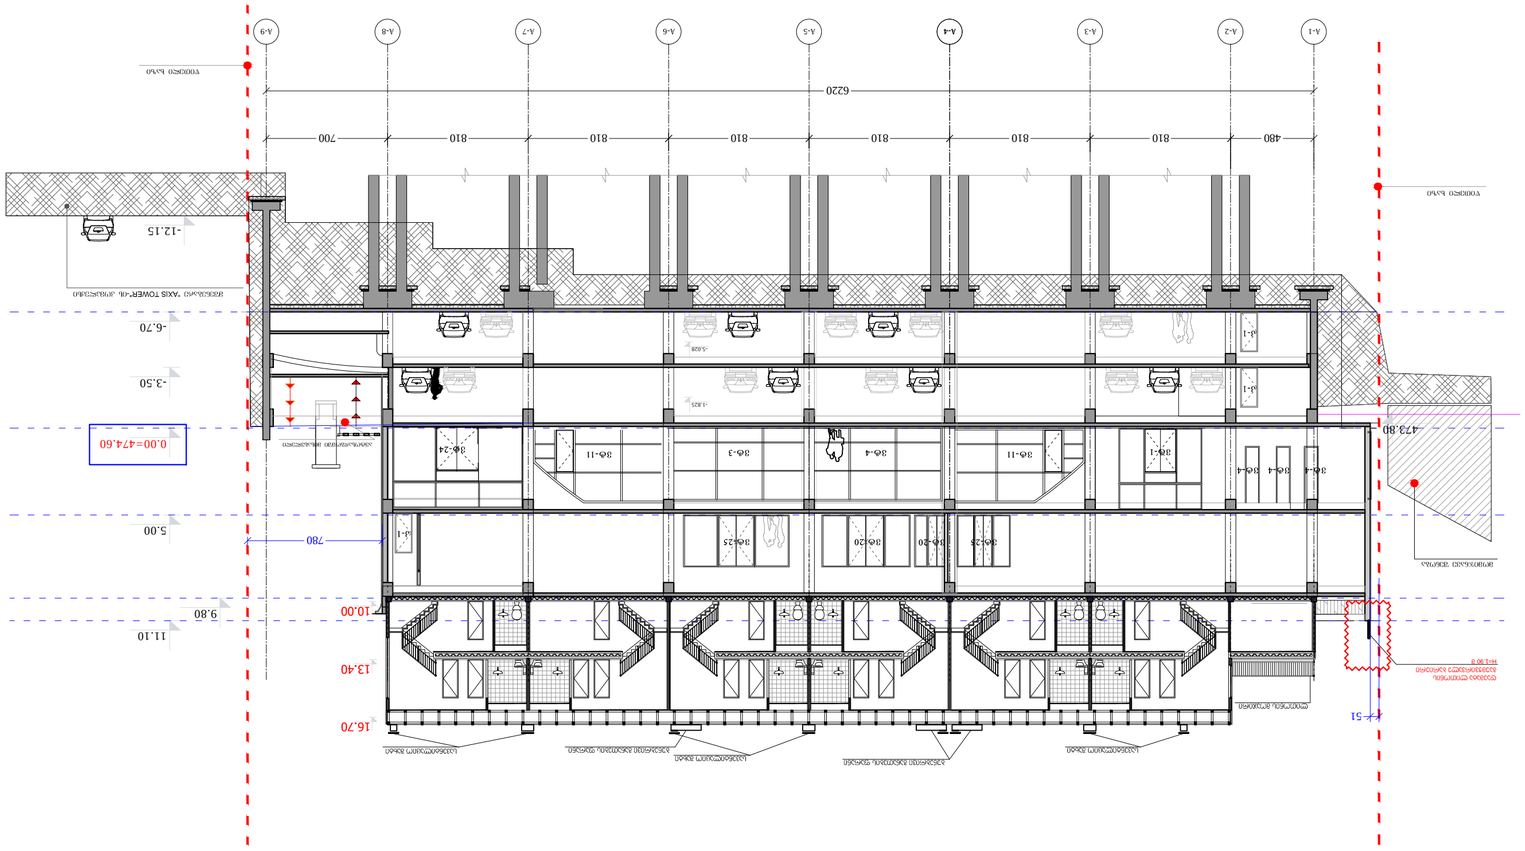


| | |
|---|---|
| SCALE | 1:100 |
| DATE OF ISSUE | 18.11.2014 |

| № | ცვლილების შეტანის თარიღი | DATE |
|---|---|---|
| 1 | 001 | |
| 2 | 002 | |
| 3 | 003 | |
| 4 | | |
| 5 | | |
| 6 | | |

| ნახატის | STAGE | ფურცელი INDEX | ფურცლები PAGES |
|---|---|---|---|
| | | | |

| | |
|---|---|
| ნახატის დასახელება | KAY PLAN |

| | |
|---|---|


ტელ: 995599 920607
ელ-ფოსტა: artstudio_project@yahoo.com
www.artstudio.ge

| | |
|---|---|
| LEGEND | ნიშნების ლეგენდა |
| NOTES | შენიშვნები |

| | | | |
|---|---|---|---|
| PAPER SIZE | CONTRACT № | PROJECT № | FILE NAME |
| | | 1.49.12 | gegmebi.dwg |