















































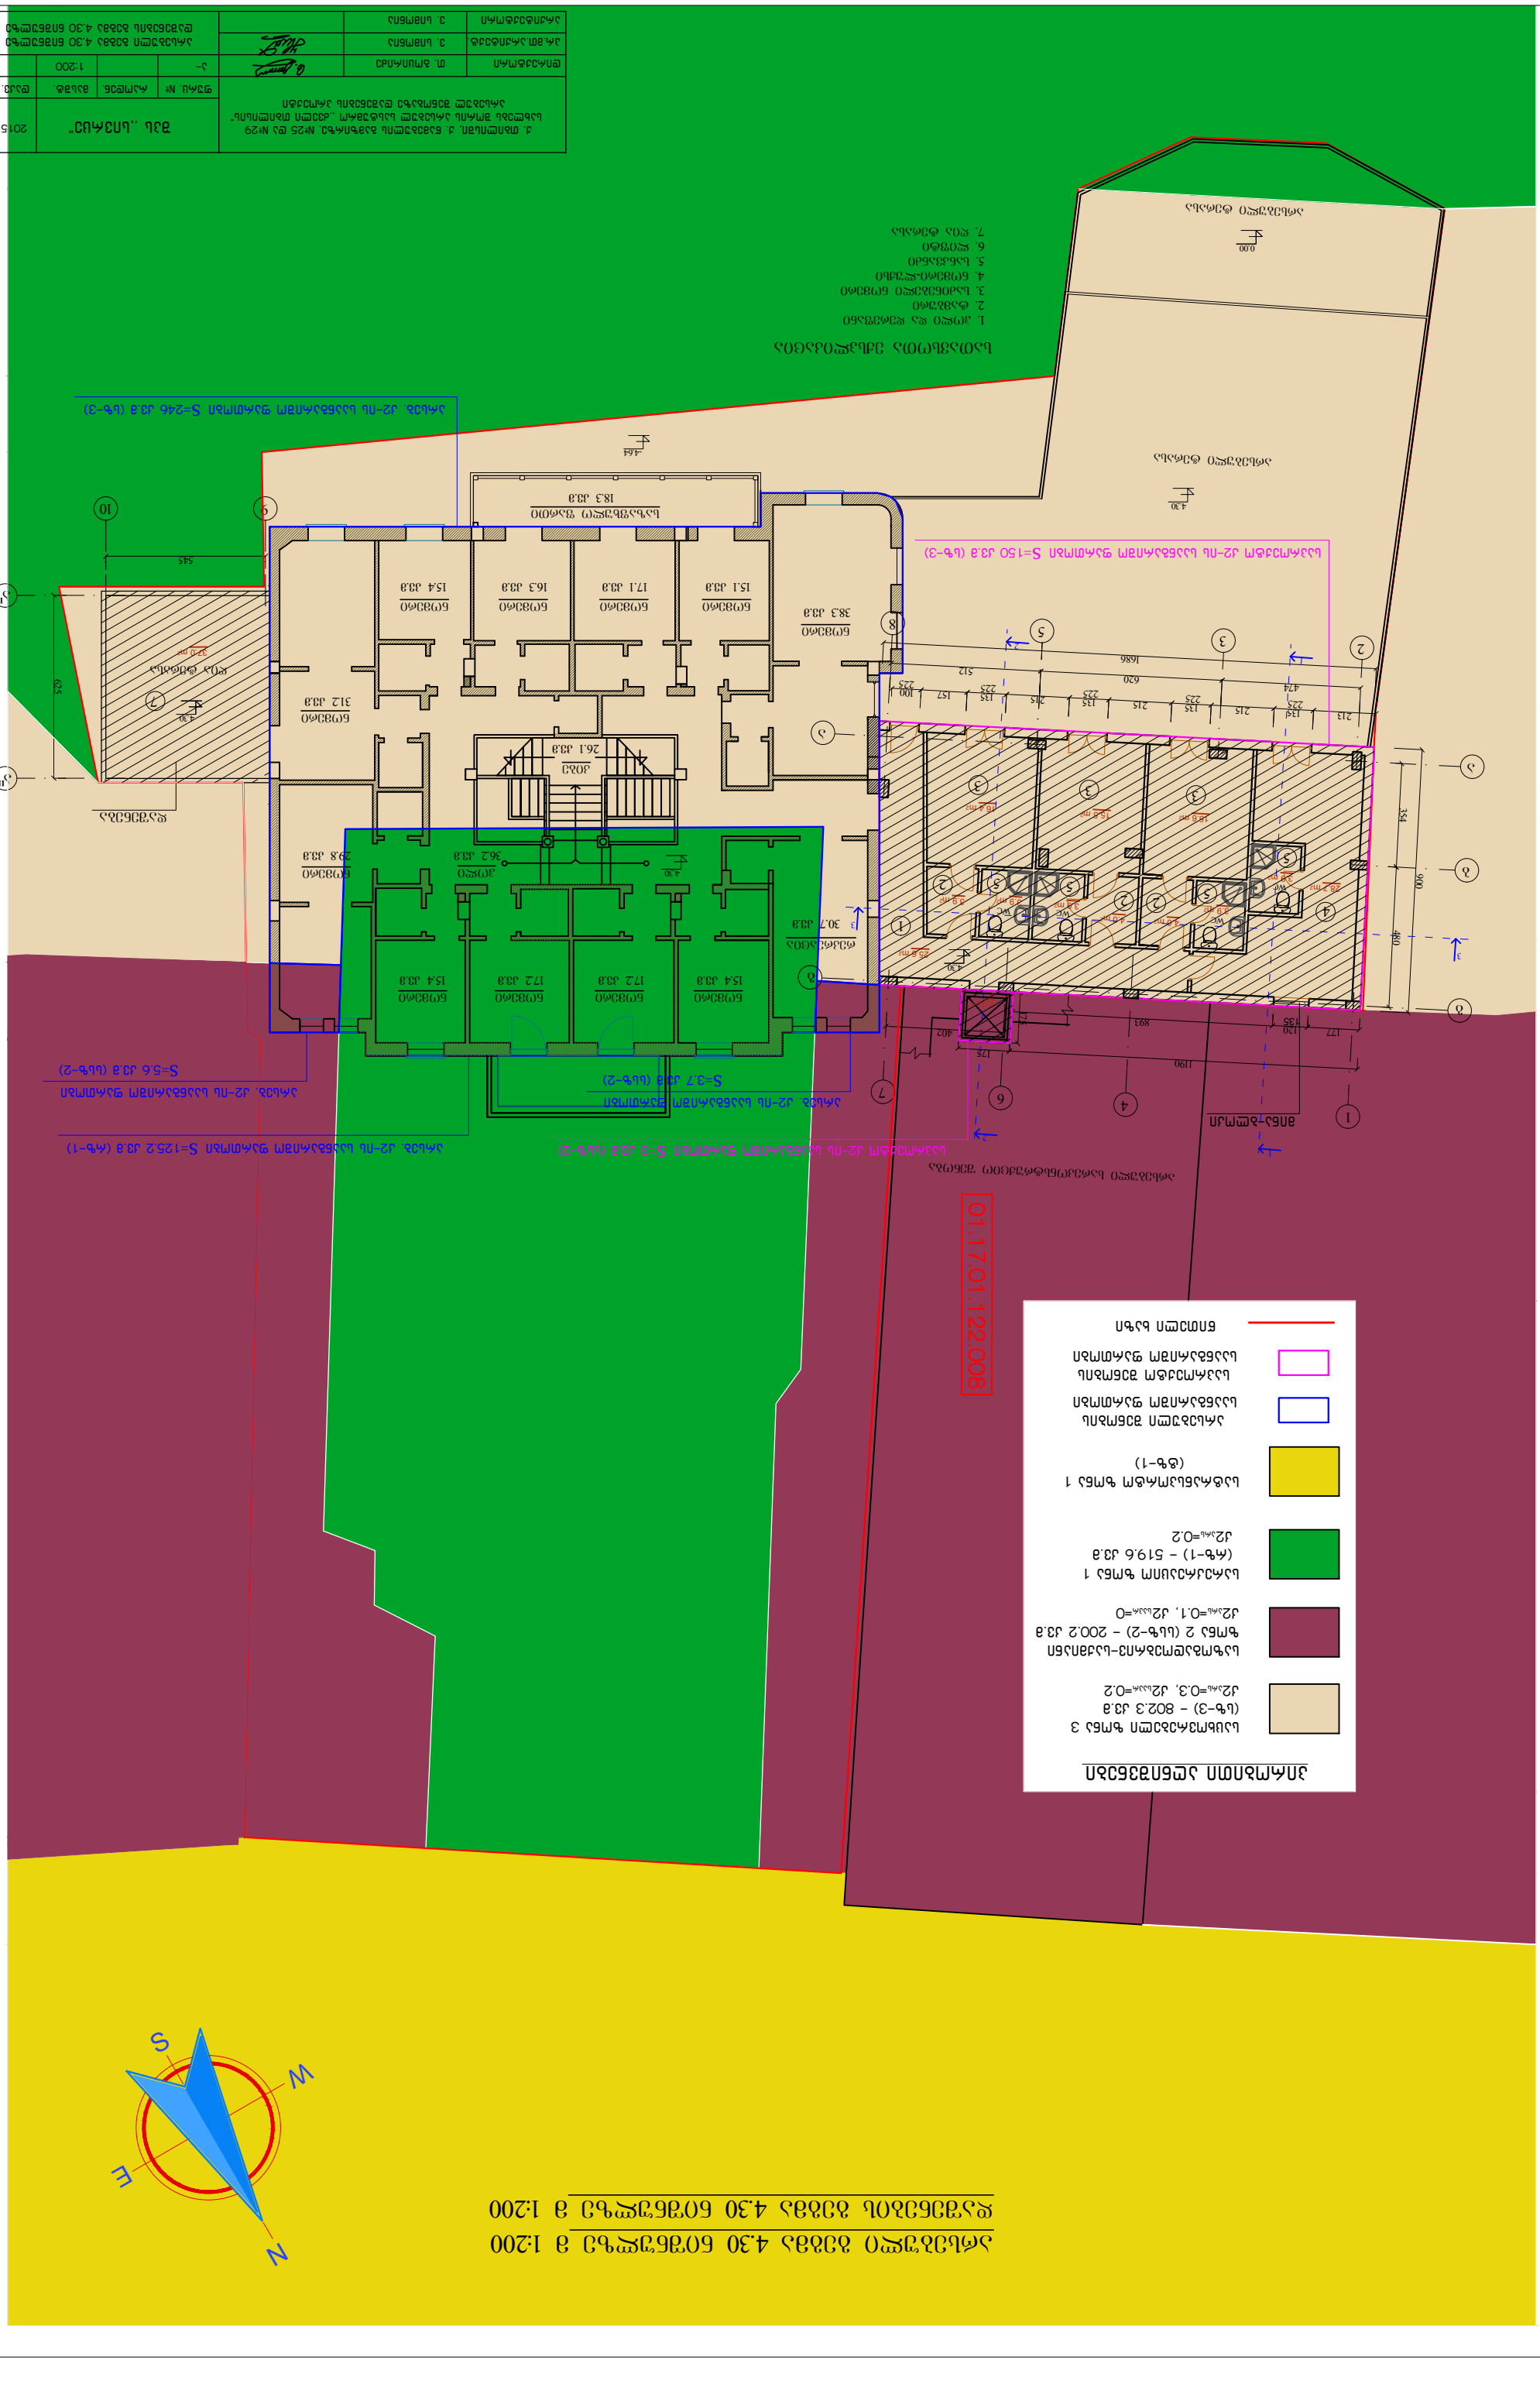






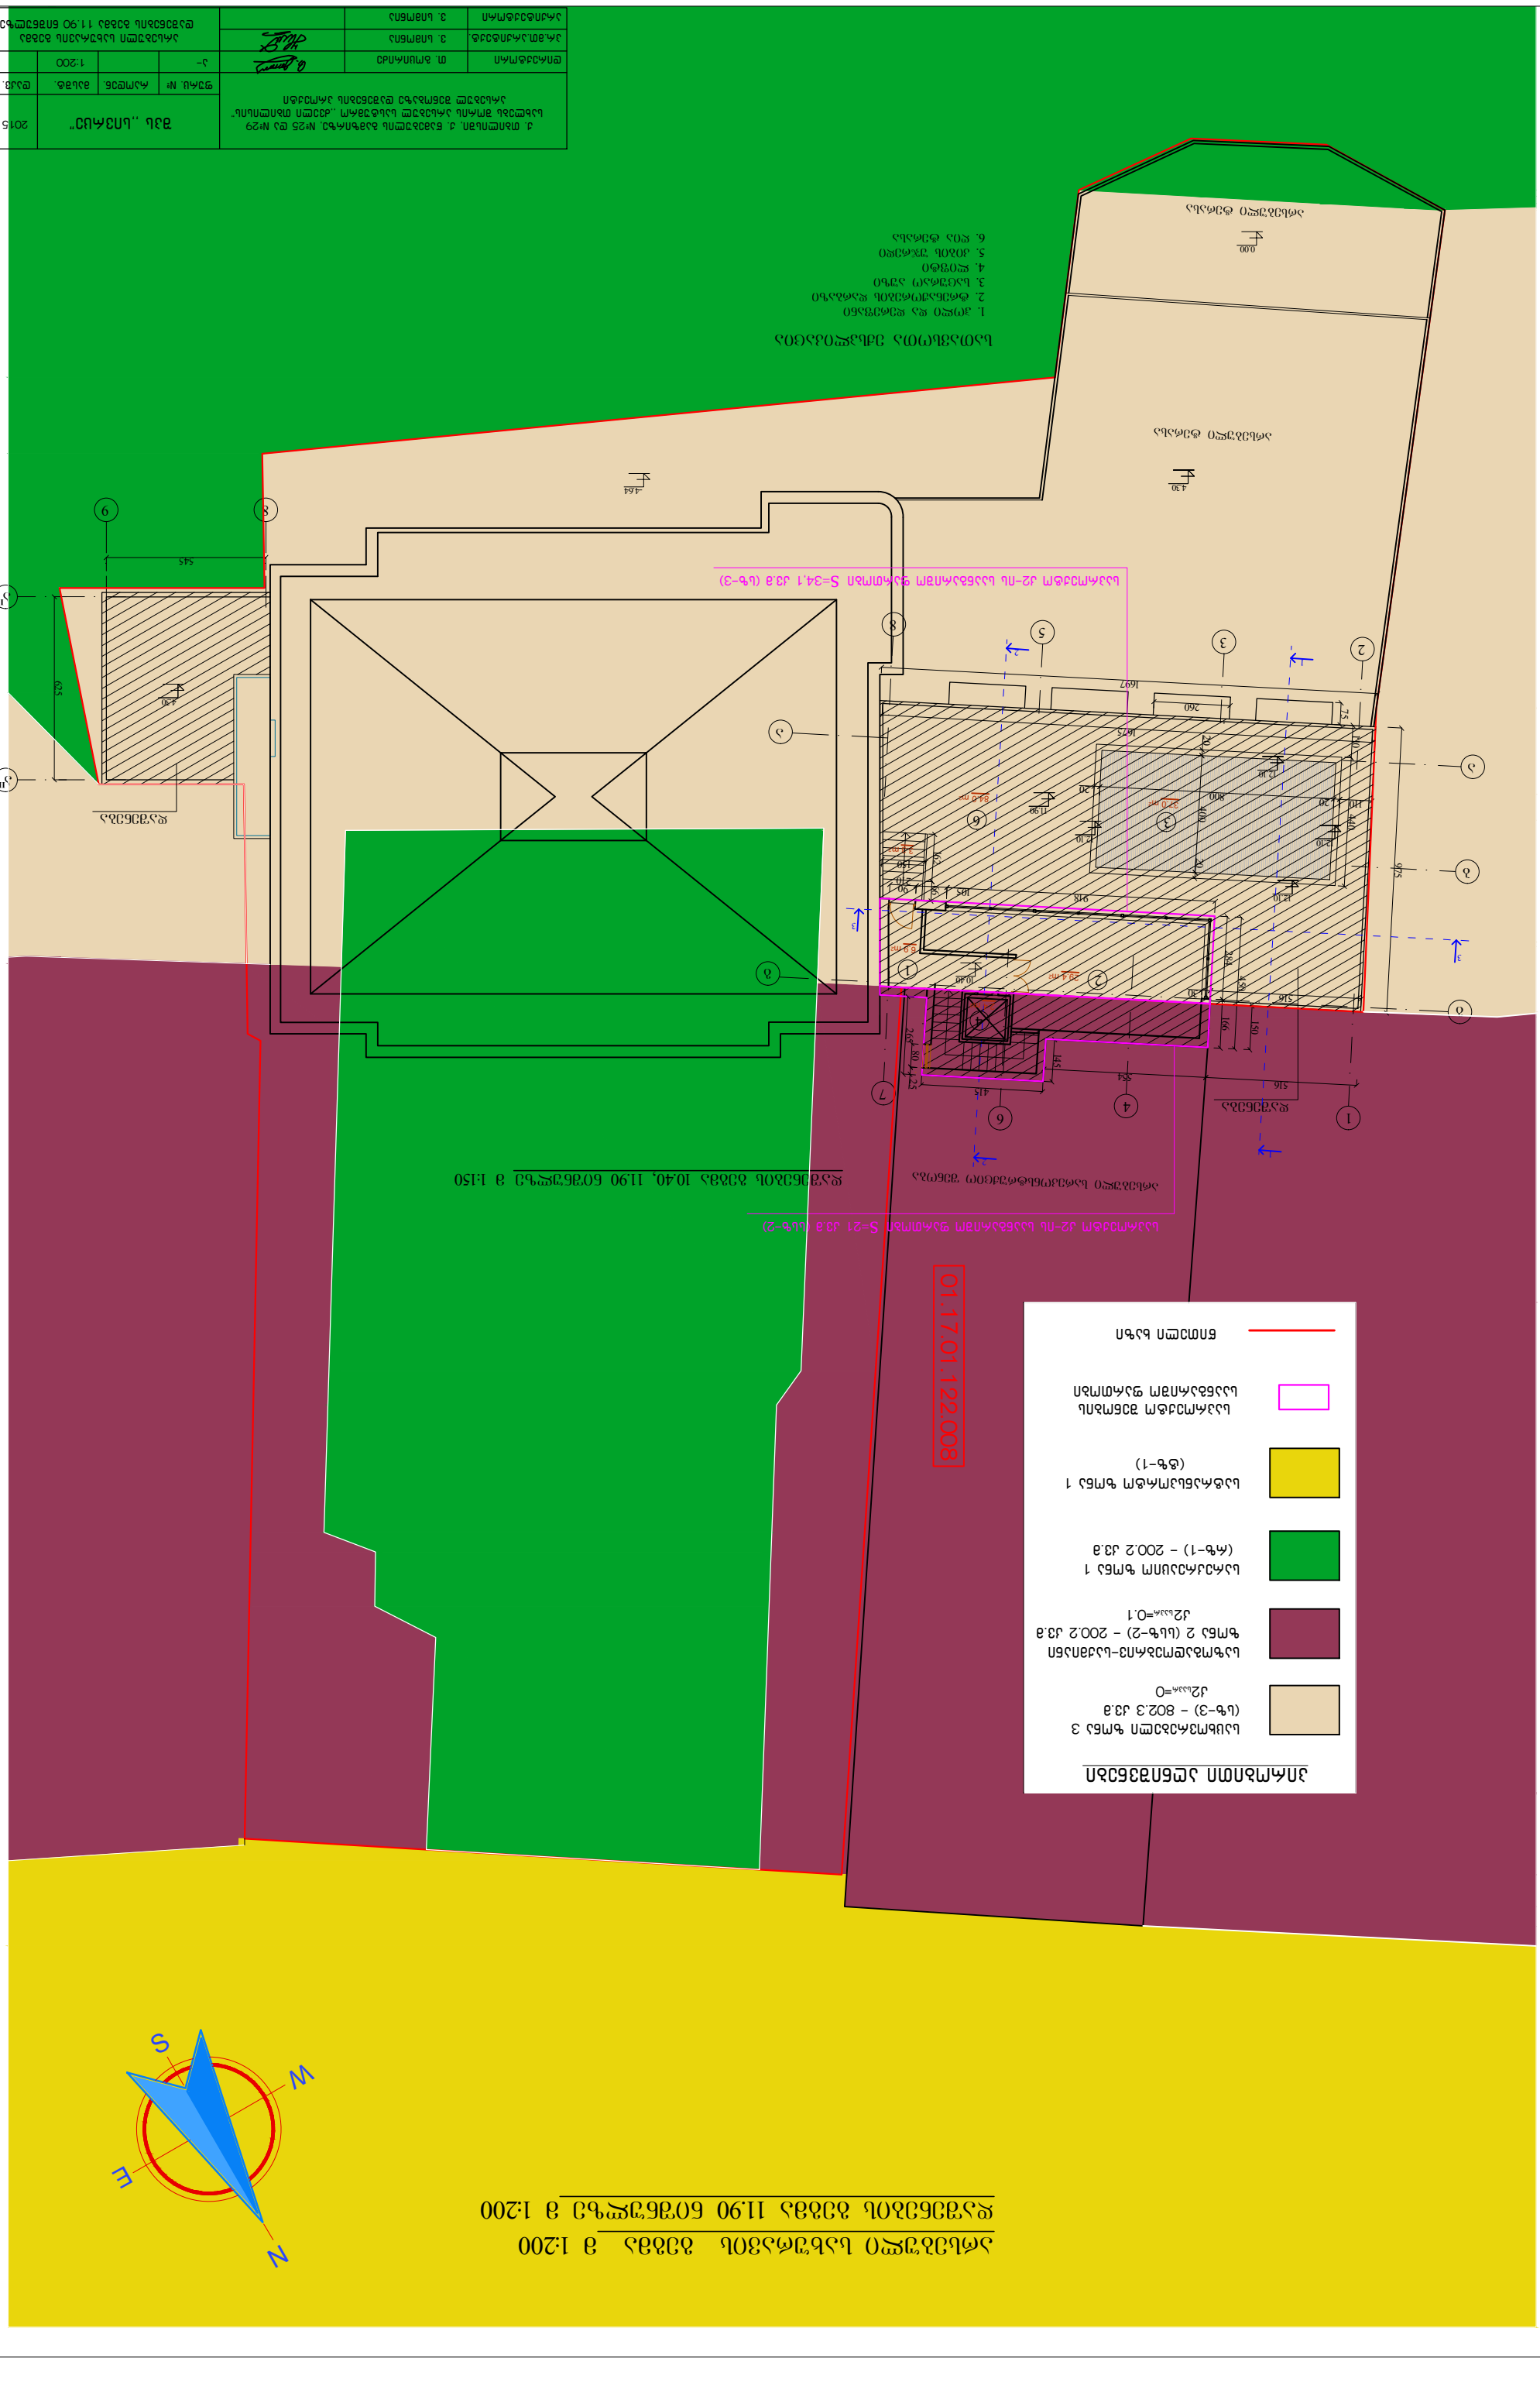

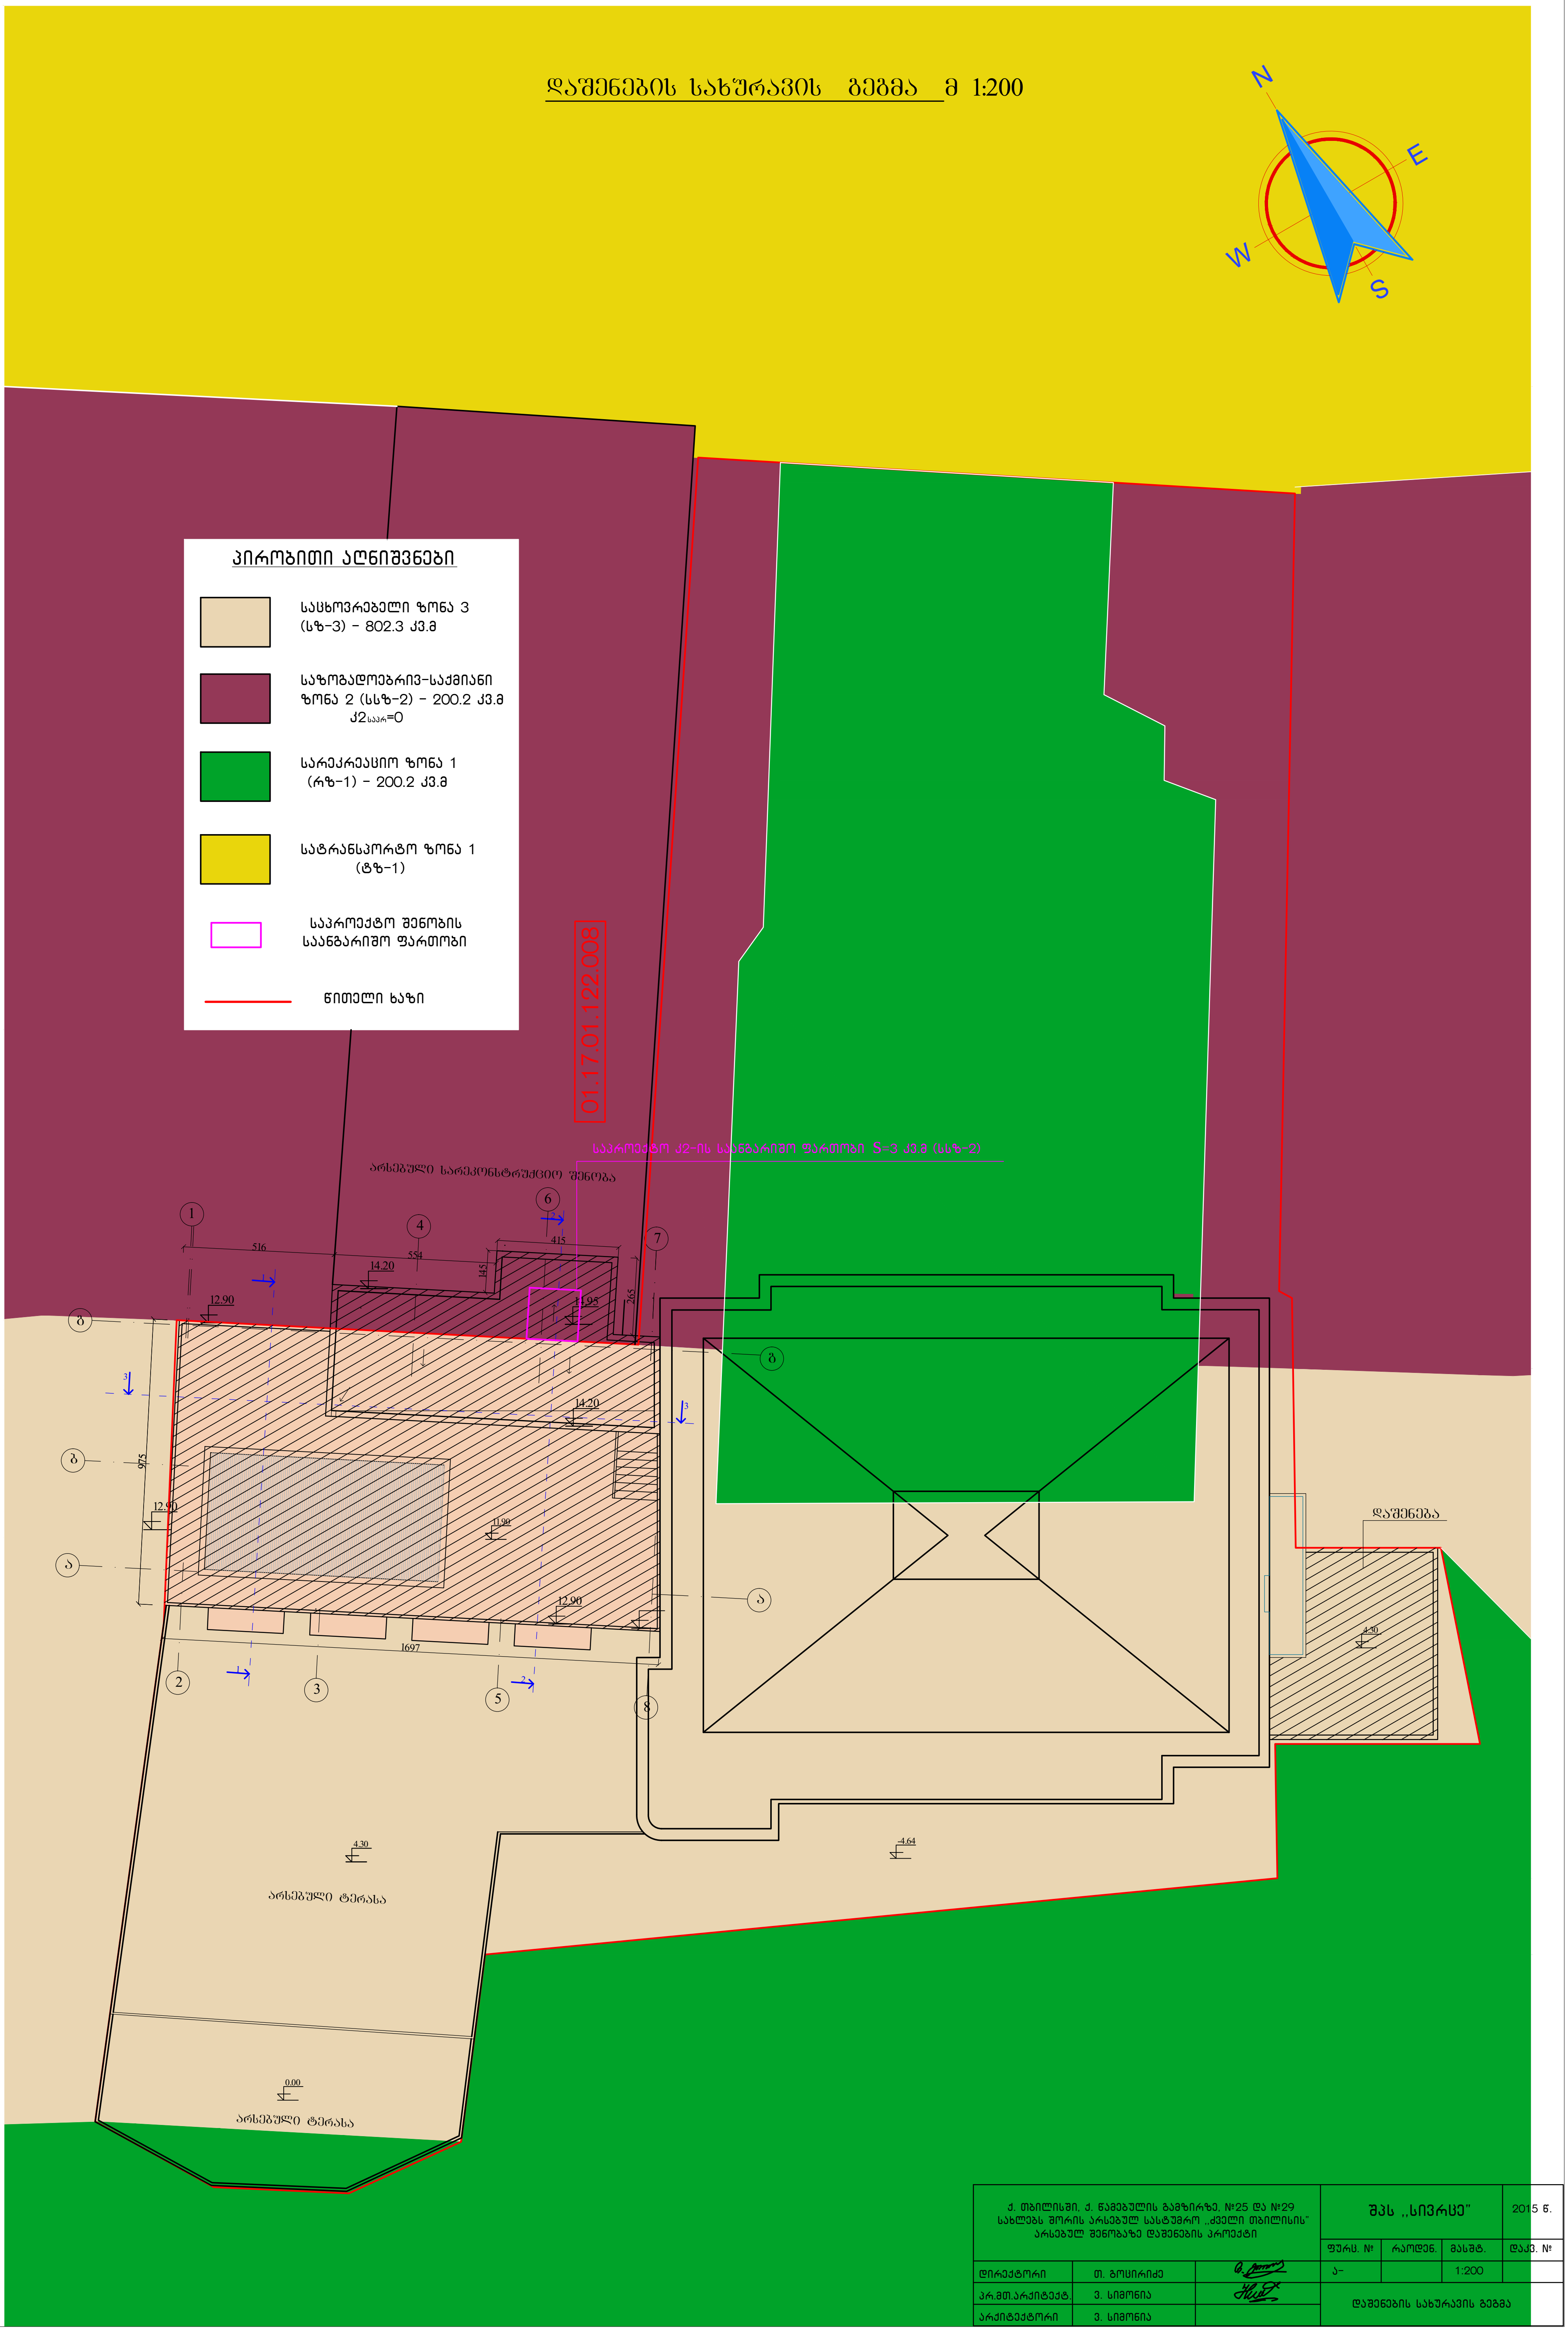

დაშენების სახურავის გეგმა მ 1:200
N
E
W
S
პირობითი აღნიშვნები
საცხოვრებელი ზონა 3 (სზ-3) - 802.3 კვ.მ
საზოგადოებრივ-საქმიანი ზონა 2 (სსზ-2) - 200.2 კვ.მ
კ2საპრ=0
სარეკრეაციო ზონა 1 (რზ-1) - 200.2 კვ.მ
სატრანსპორტო ზონა 1 (ტზ-1)
საპროექტო შენობის საანგარიშო ფართობი
წითელი ხაზი
01.17.01.122.008
საპროექტო კ2-ის საანგარიშო ფართობი S=3 კვ.მ (სსზ-2)
არსებული სარეკონსტრუქციო შენობა
დაშენება
არსებული ტერასა
არსებული ტერასა
ქ. თბილისში, ქ. წამებულის გამზირზე, №25 და №29 სახლებს შორის არსებულ სასტუმრო ,,ძველი თბილისის" არსებულ შენობაზე დაშენების პროექტი
შპს ,,სივრცე"
2015 წ.
ფურც. №
რაოდენ.
მასშტ.
დავ. №
ა-
1:200
დირექტორი
თ. გოცირიძე
პრ.მთ.არქიტექტ.
ვ. სიმონია
არქიტექტორი
ვ. სიმონია
დაშენების სახურავის გეგმა