
მშენებლობის დღიური გრაფიკი

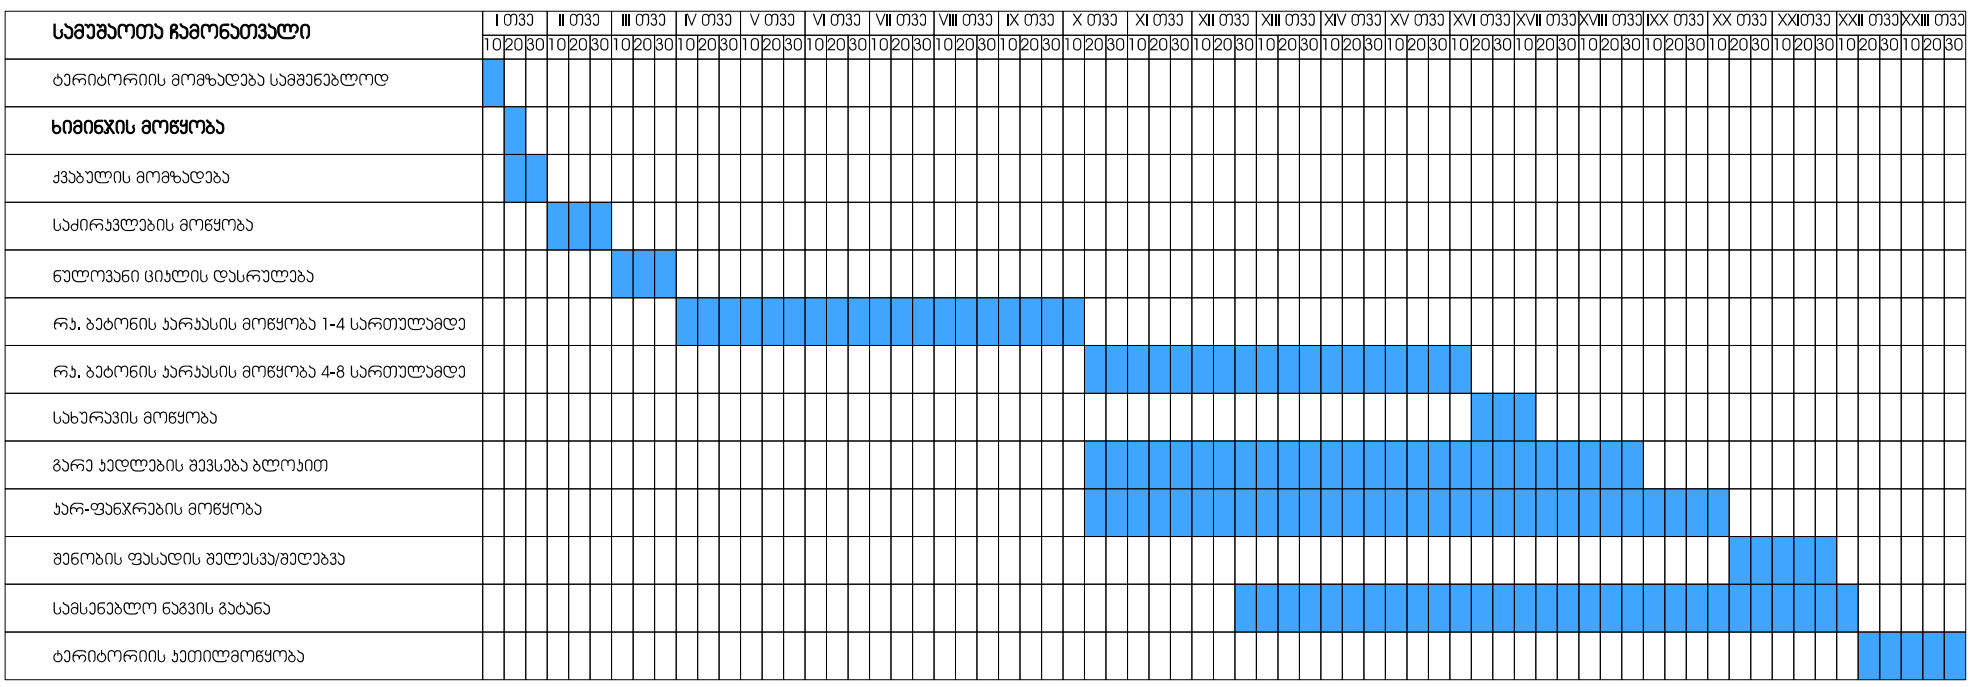

		დამკვეთი	შ.პ.ს. "ვეძისი დეველოპმენთი"	შ.პ.ს. "ლარიქსი" 406115109			მასშტაბი	ნახაზის დასახელება	
		მისამართი	გაგარინის IV შეს. 2/19	თანამდებობა	გვარი	ხელმოწერა			
		პროექტის სახელი		დირექტორი	ვ. ცომაია				
		მრავალბინიანი საცხოვრებელი სახლი		მთ. არქიტექტორი	ვ. ცომაია		სტადია	ფურცლის №	ფურცლები
				კონსტრუქტორი	ა. ცომაია		მ.პ.		