








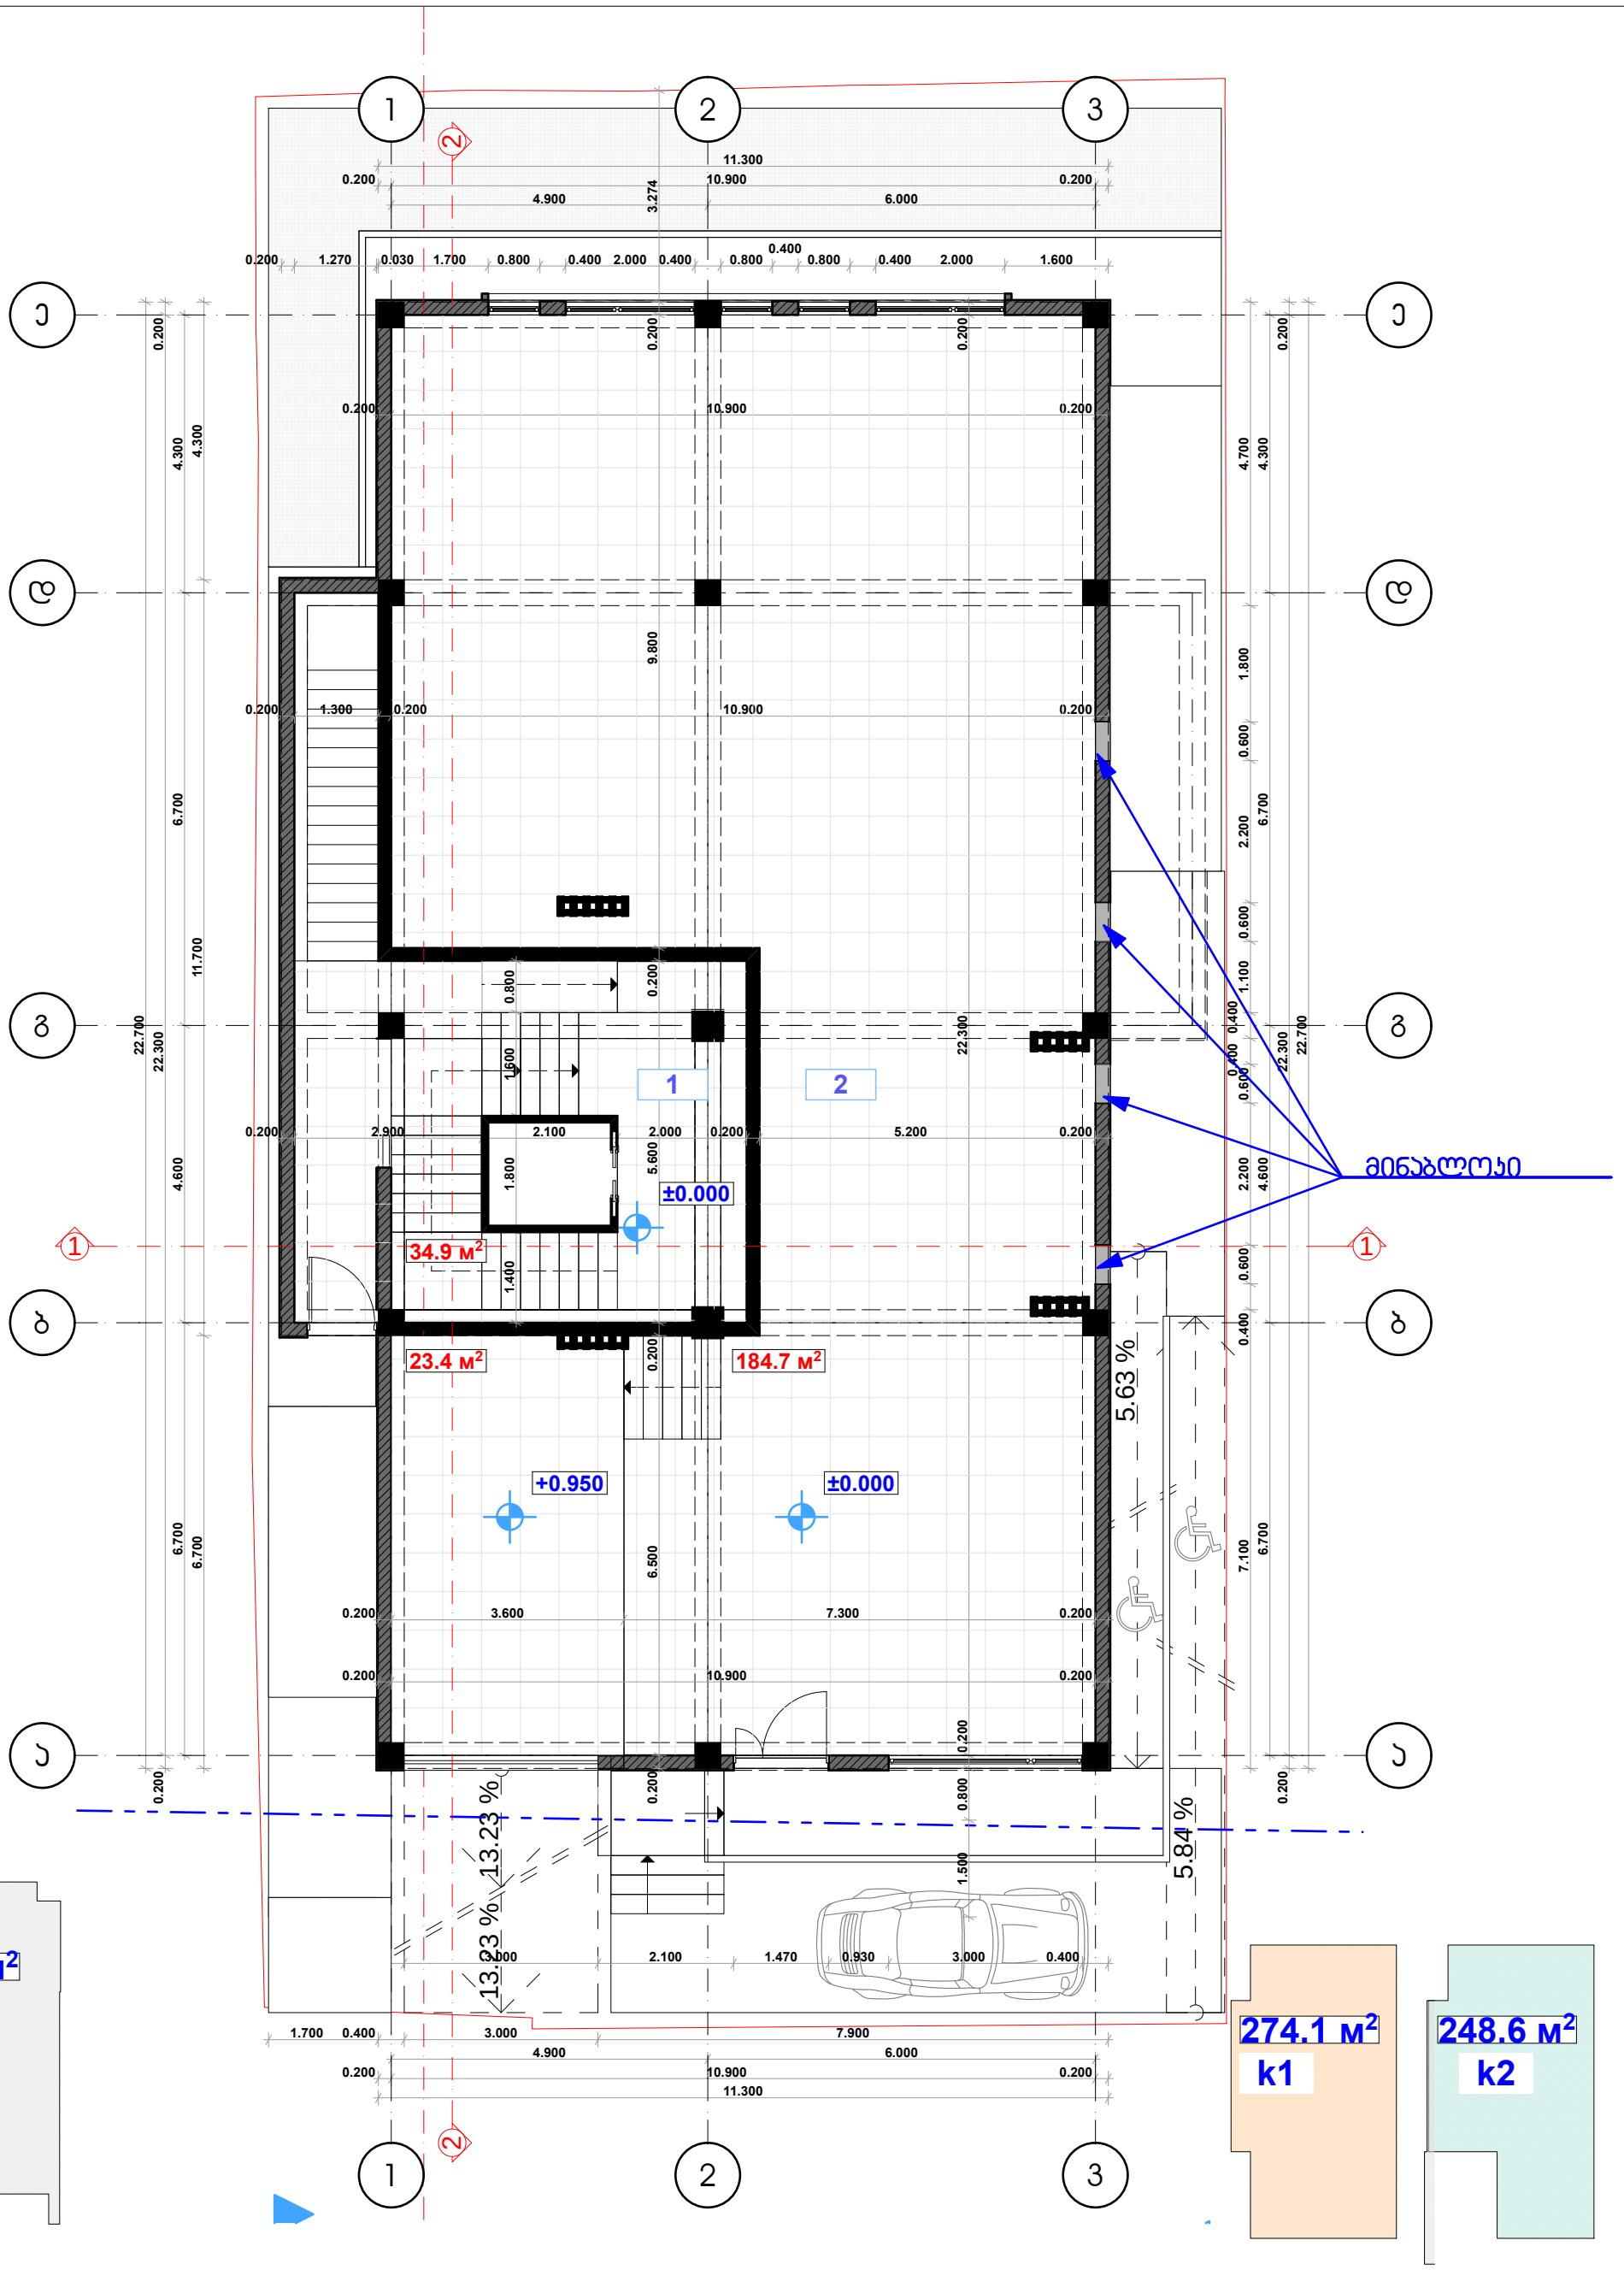


1) ქიბის უკრედი ფართი
2) კომერციული ფართი

დამკვეთი	შ.პ.ს. "უნ ენდ არ ქონსთრაქშნ"
მისამართი	ონიაშვილის ქ. №14
პროექტის სახელი	დაბალი ინტენსივობის მრავალბინიანი საცხოვრებელი სახლი


თანამდებობა	გვარი	ხელმოწერა
დირექტორი	ვ. ცომაია	
მთ. არქიტექტორი	ვ. ცომაია	
დაამუშავა	ვ. ცომაია	
კონსტრუქტორი	ა. ცომაია	

მასშტაბი	ნახაზის დასახელება	
1:100	გეგმა 0.000 ნიშნულზე	
სტადია	ფურცლის №	ფურცლები
მ.პ.		

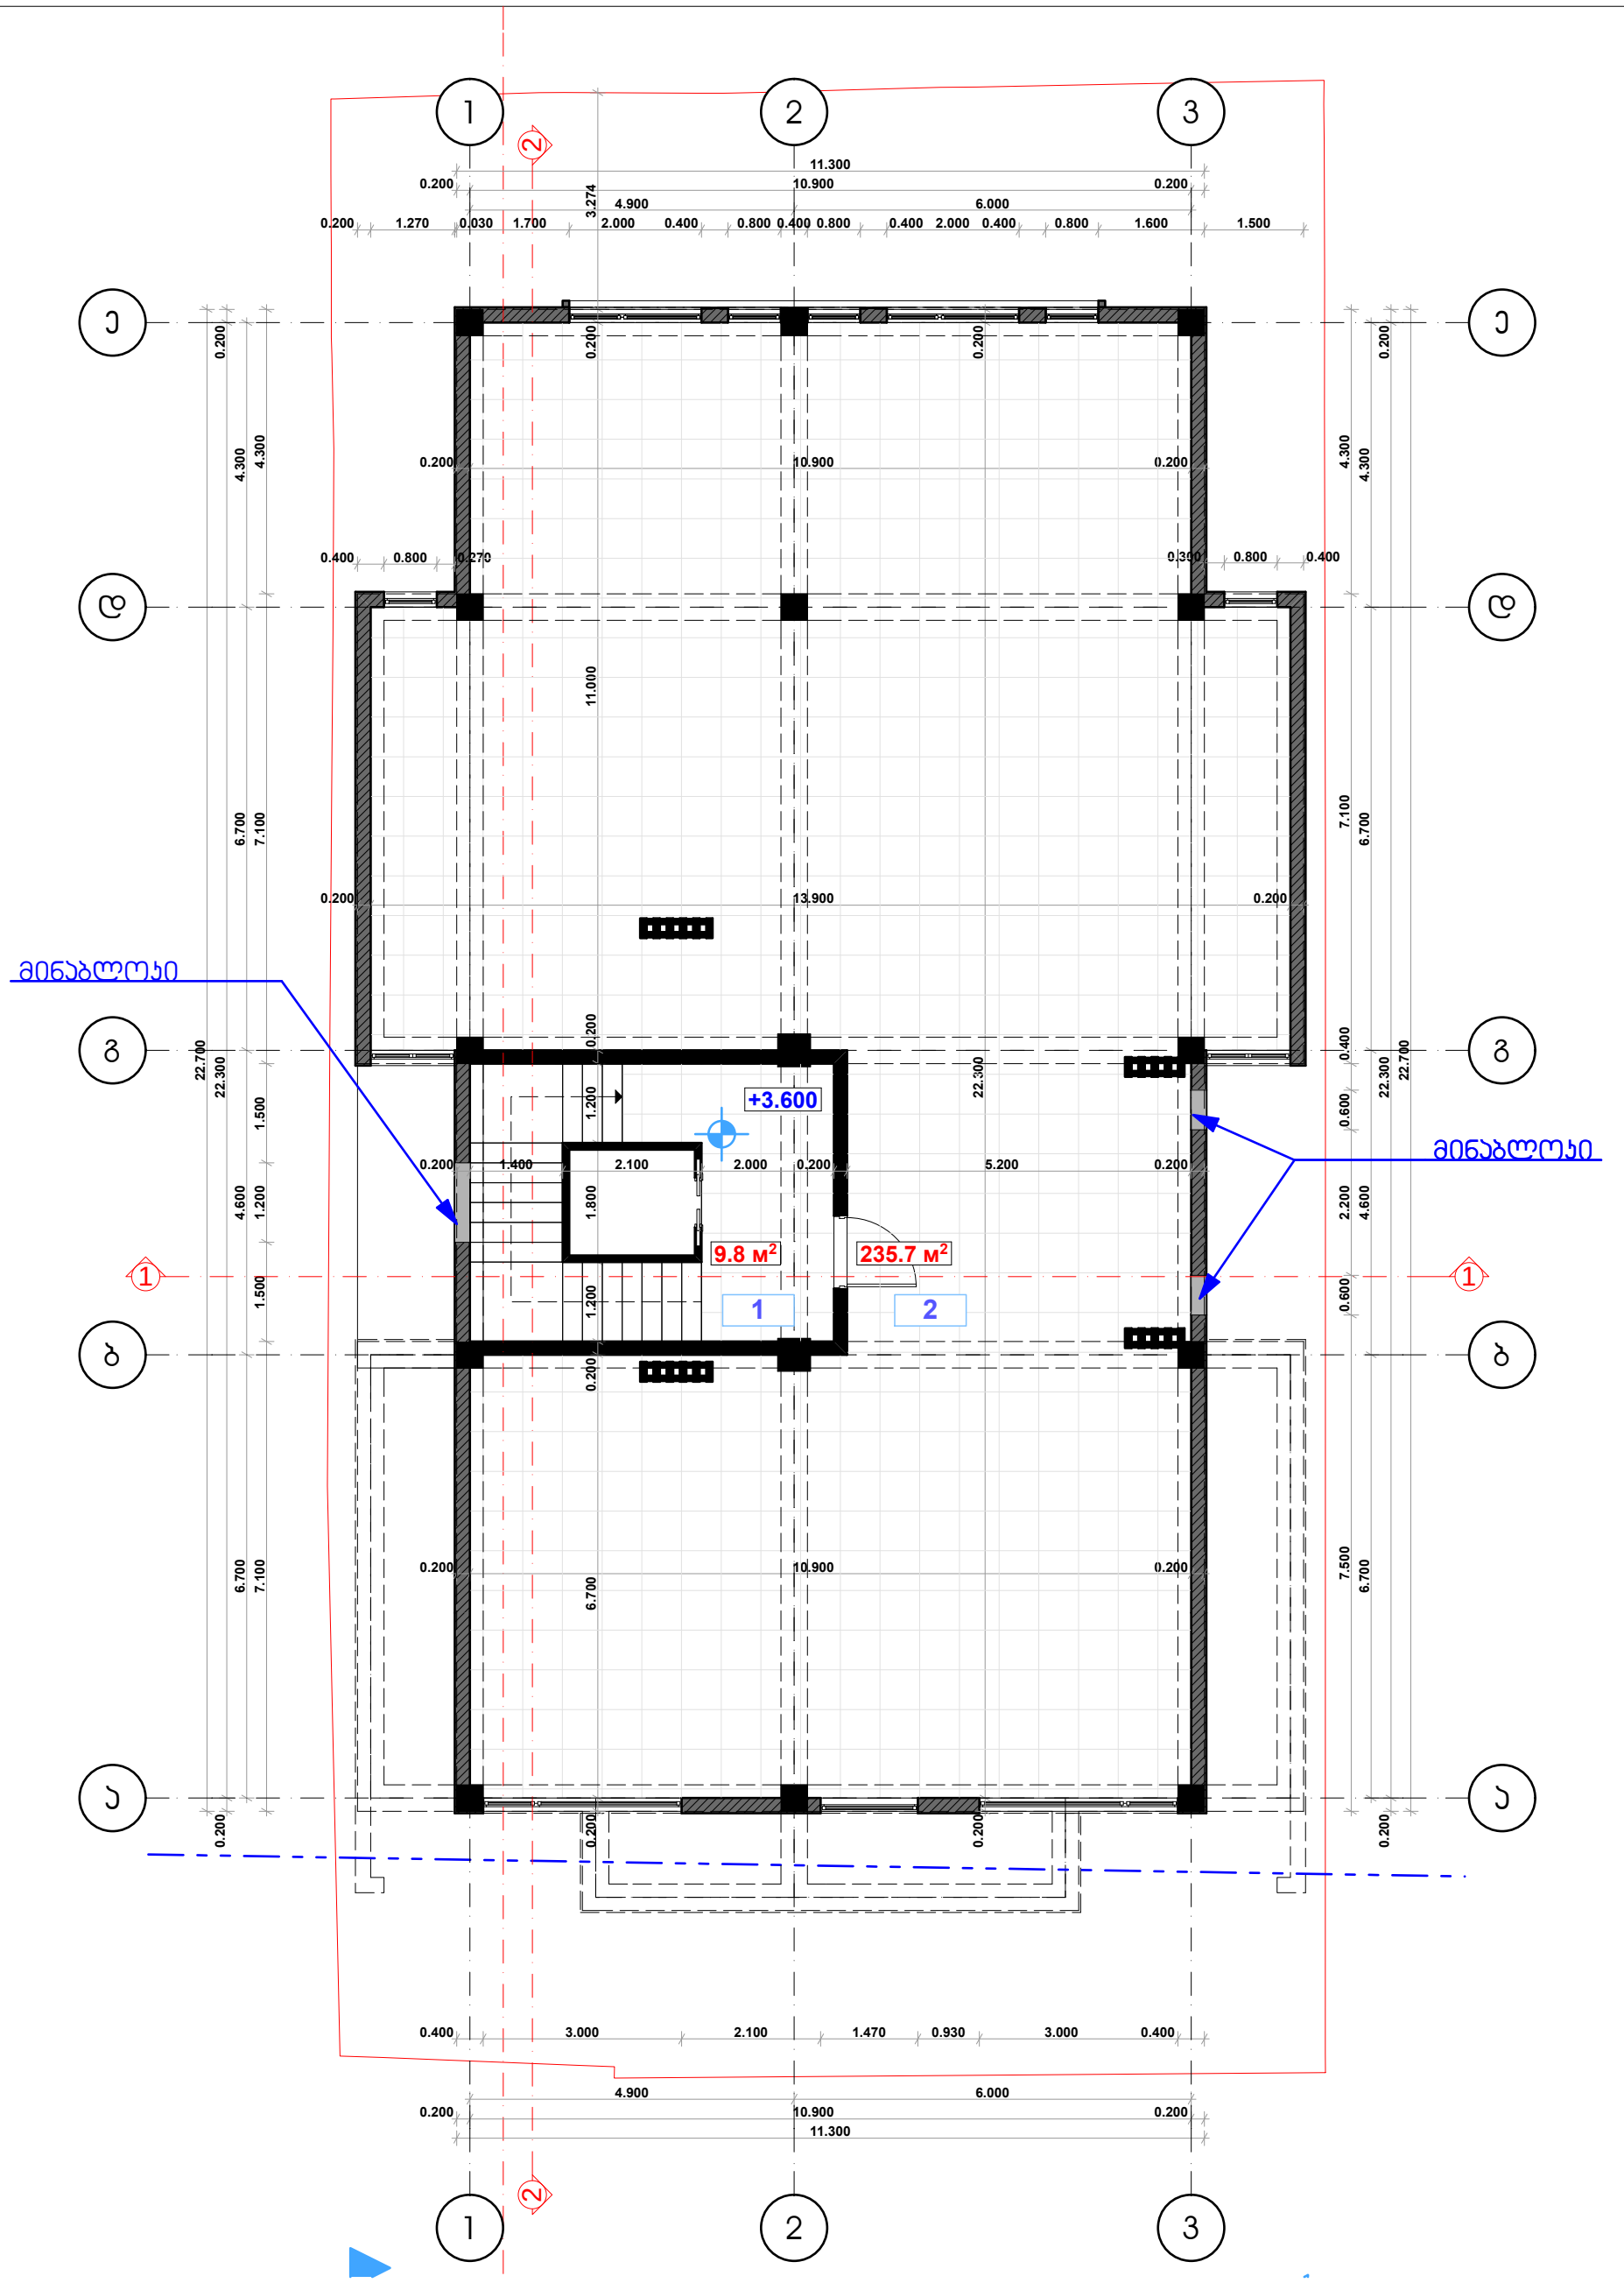


1) ჯიბის უჯრედი ფართი
2) საოფისე ფართი

		დამკვეთი	შ.პ.ს. "უნ ენდ არ ქონსთრაქშნ"	თანამდებობა	გვარი	ხელმოწერა	მასშტაბი	ნახაზის დასახელება
		მისამართი	ონიაშვილის ქ. №14	დირექტორი	პ. ცომაია		1:100	გეგმა +3.600 ნიშნულზე
		პროექტის სახელი		მთ. არქიტექტორი	პ. ცომაია		სტადია	ფურცლის № / ფურცლები
		დაბალი ინტენსივობის მრავალბინიანი საცხოვრებელი სახლი		დაამუშავა	პ. ცომაია		მ.პ.	
				კონსტრუქტორი	პ. ცომაია			

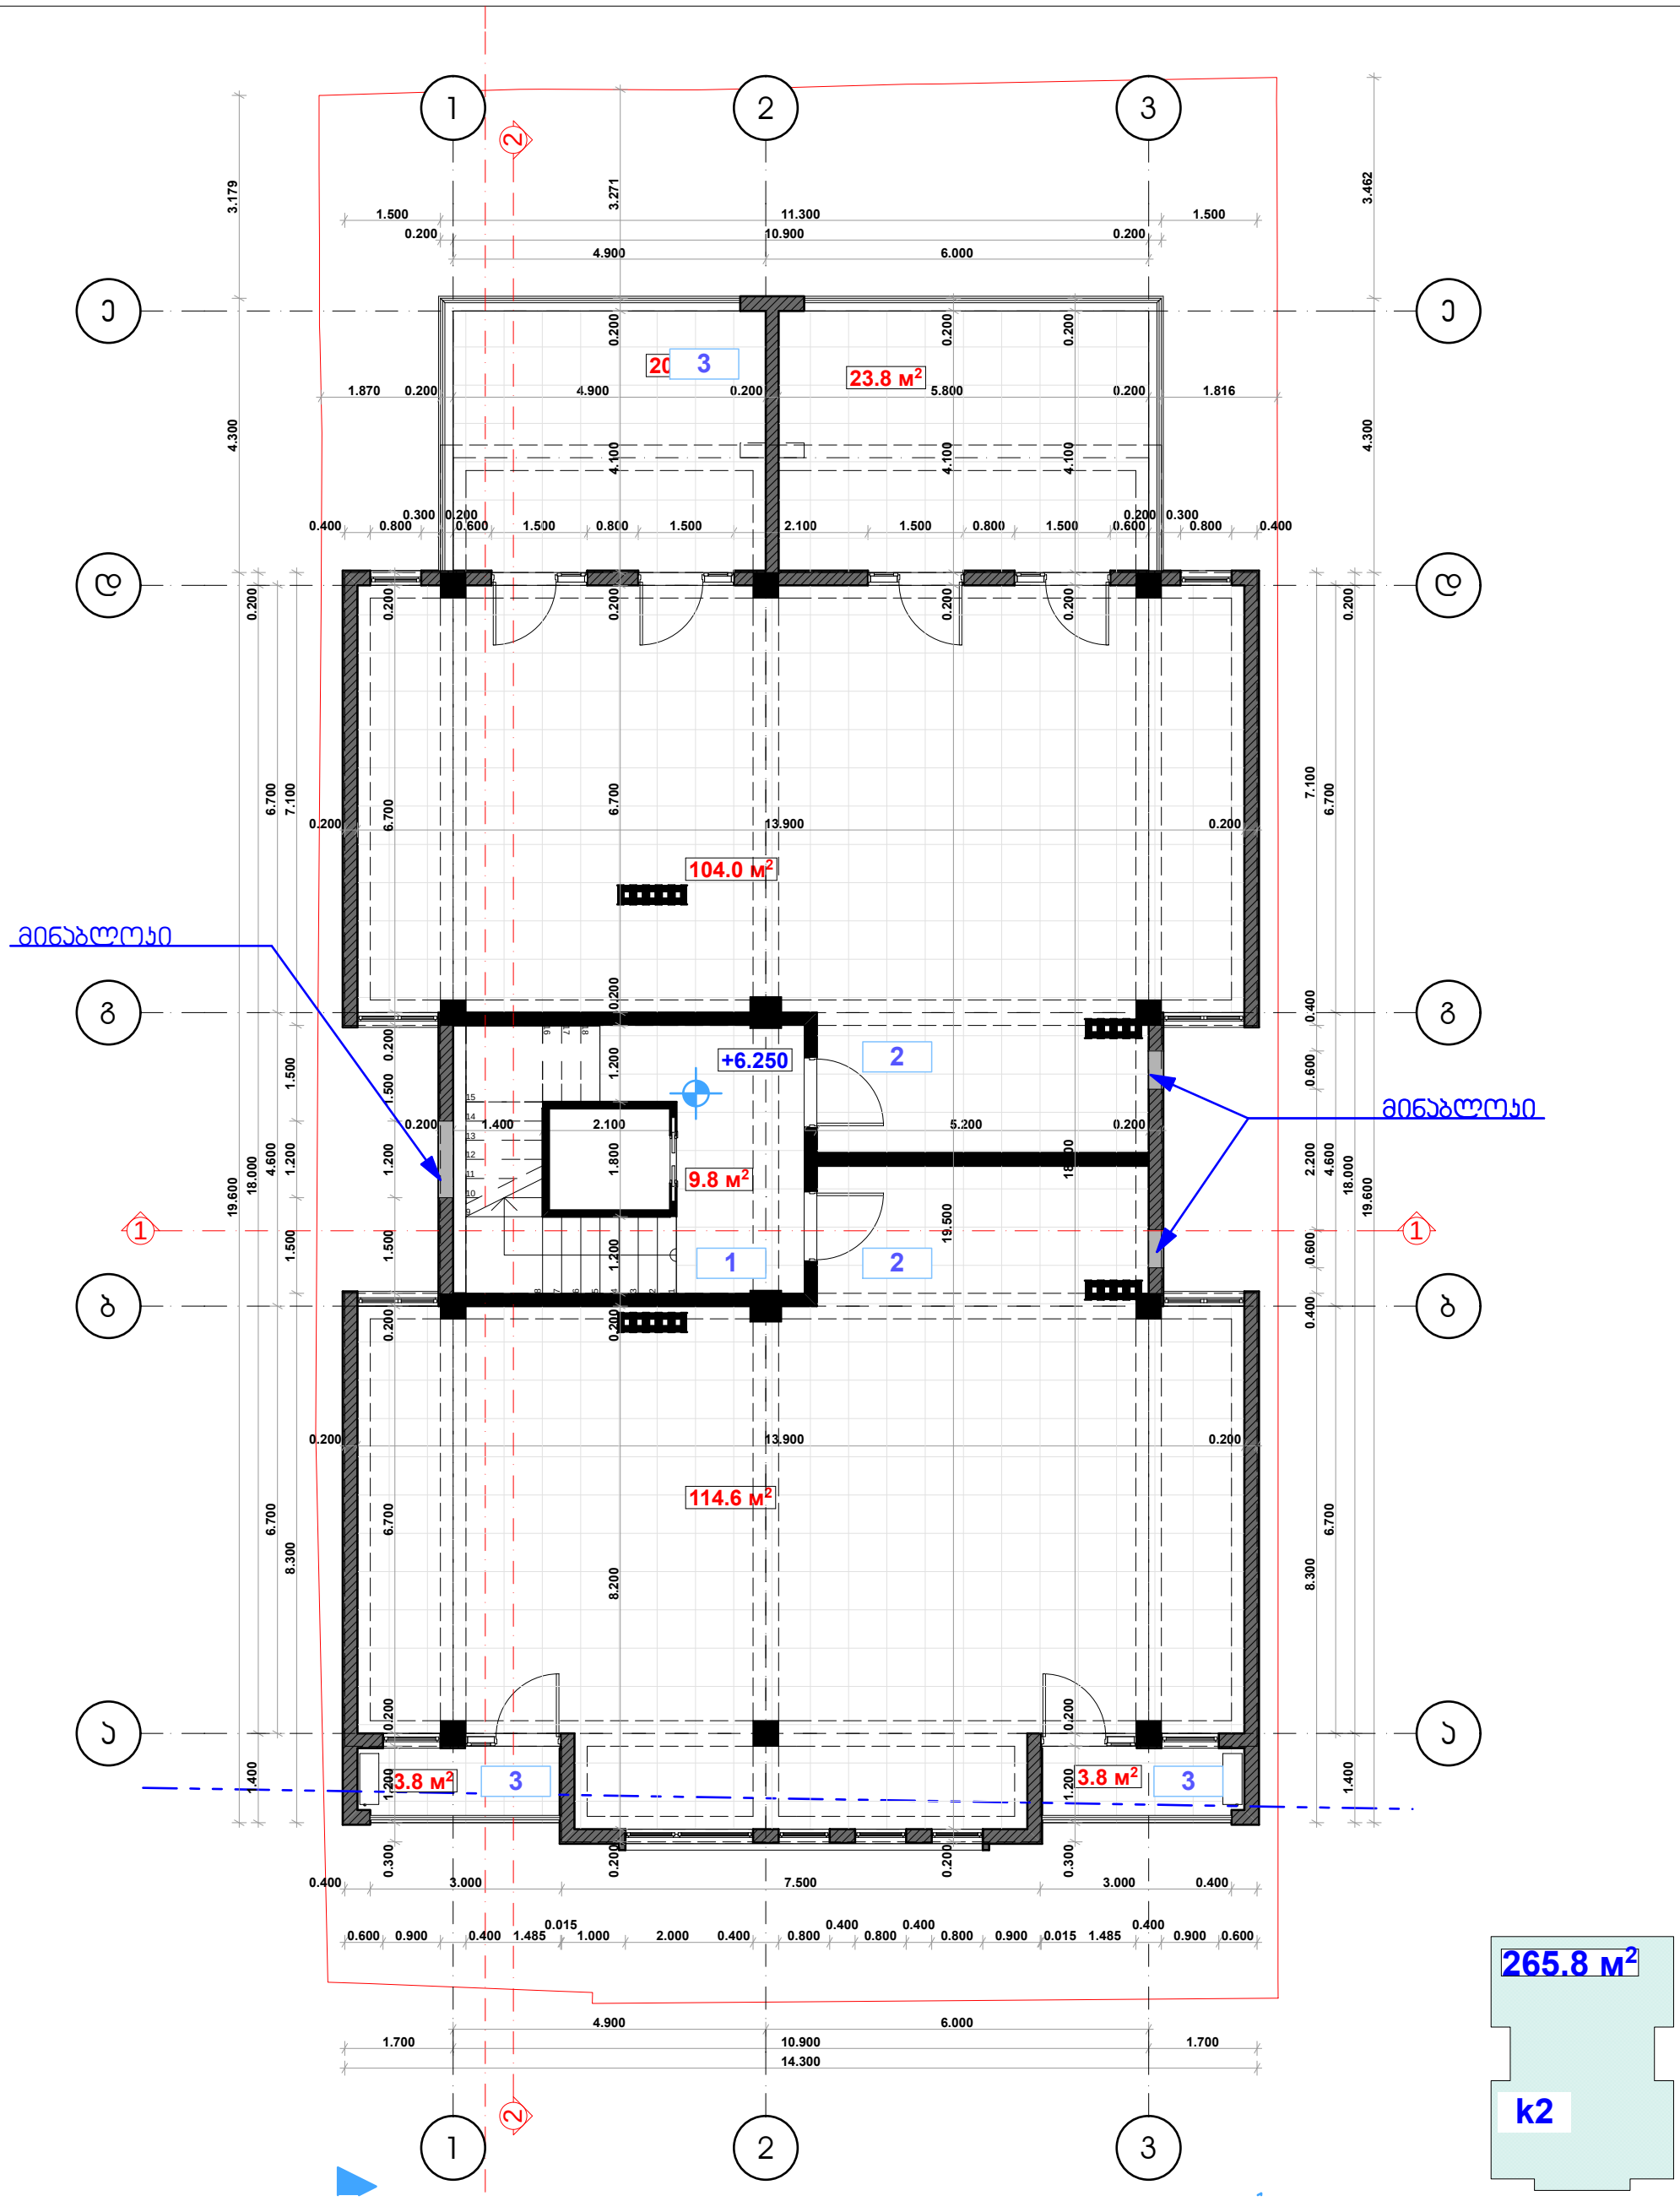

1) ჯიბის უჯრედი ფართი
2) საცხოვრებელი ფართი
3) საზაფხულო ფართი

		დამკვეთი	შ.პ.ს. "ენ ენდ არ ქონსთრაქშნ"	თანამდებობა	გვარი	ხელმოწერა	მასშტაბი	ნახაზის დასახელება
		მისამართი	ონიაშვილის ქ. №14	დირექტორი	პ. ცომაია		1:100	გეგმა +6.250 ნიშნულზე
		პროექტის სახელი	დაბალი ინტენსივობის მრავალბინიანი საცხოვრებელი სახლი	მთ. არქიტექტორი	პ. ცომაია		სტადია	ფურცლის № / ფურცლები
				დაამუშავა	პ. ცომაია		მ.პ.	
				კონსტრუქტორი	პ. ცომაია			

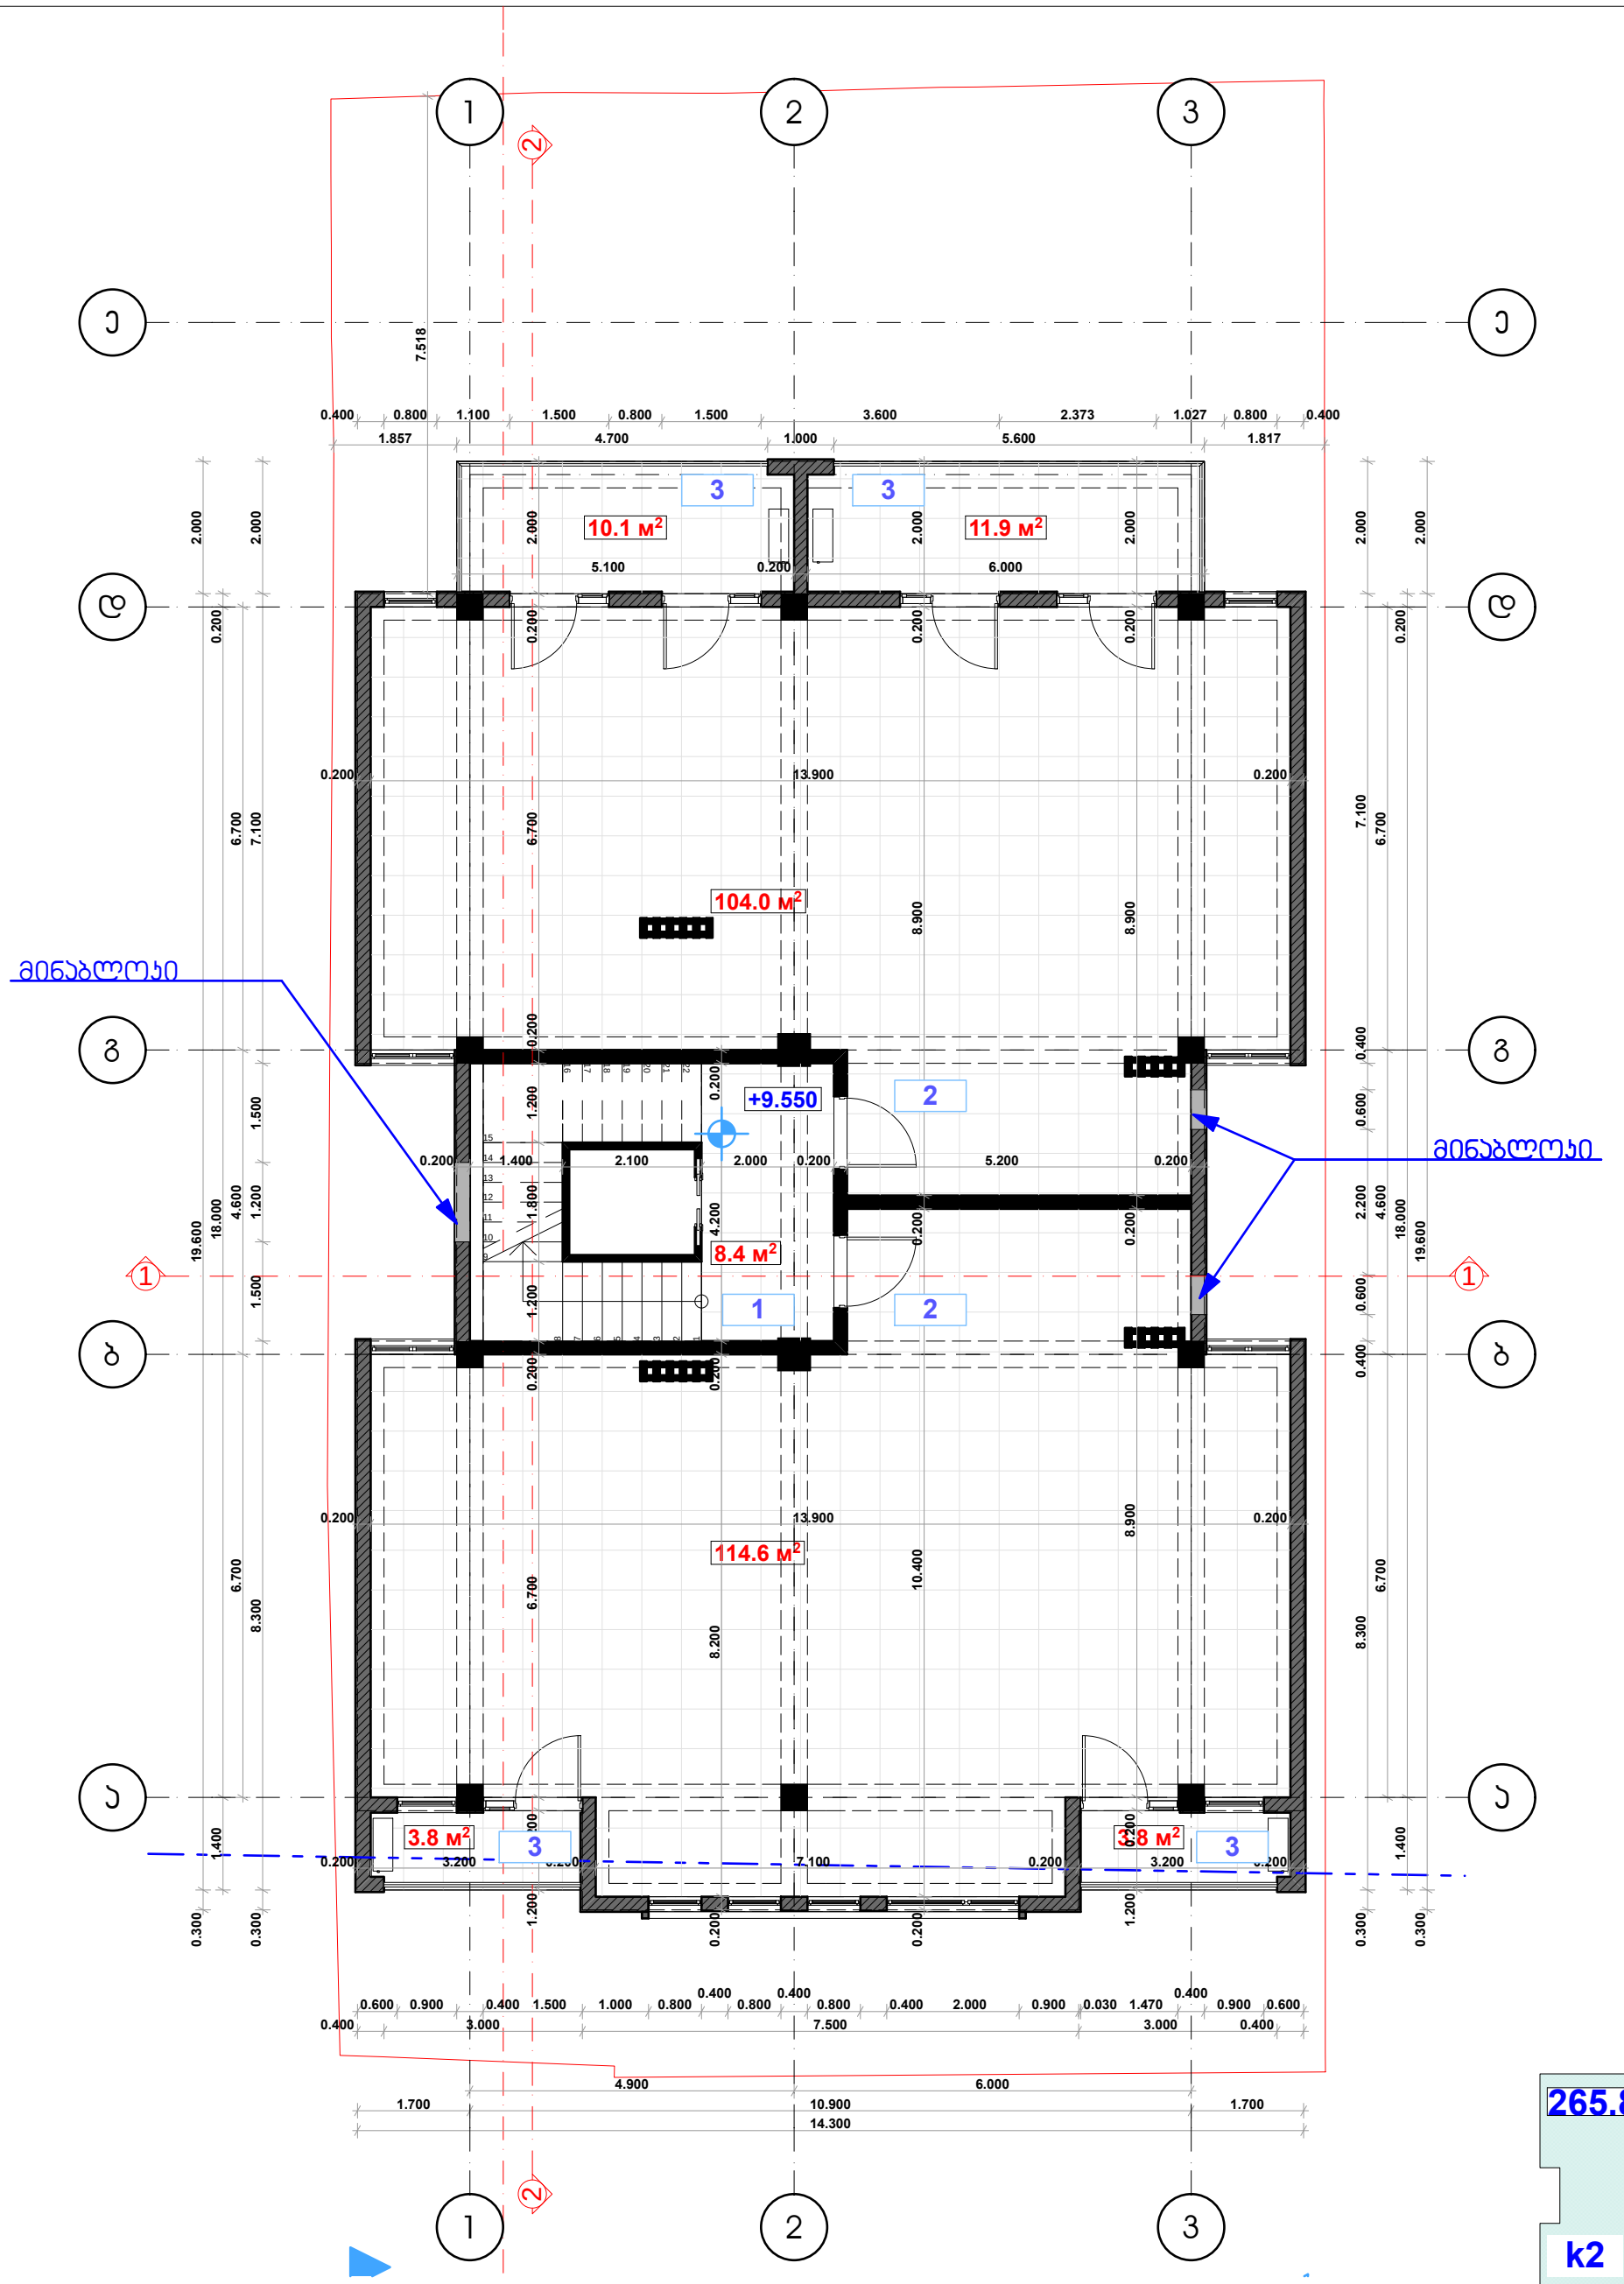


1) ჯიბის უჯრედი ფართი
2) საცხოვრებელი ფართი
3) საზაფხულო ფართი

დამკვეთი	შ.პ.ს. "ენ ენდ არ ქონსთრაქშნ"
მისამართი	ონიაშვილის ქ. №14
პროექტის სახელი	დაბალი ინტენსივობის მრავალბინიანი საცხოვრებელი სახლი

თანამდებობა	გვარი	ხელმოწერა
დირექტორი	ვ. ცომაია	
მთ. არქიტექტორი	ვ. ცომაია	
დაამუშავა	ვ. ცომაია	
კონსტრუქტორი	ა. ცომაია	

მასშტაბი	ნახაზის დასახელება	
1:100	გეგმა +9.550 ნიშნულზე	
სტადია	ფურცლის №	ფურცლები
მ.პ.		

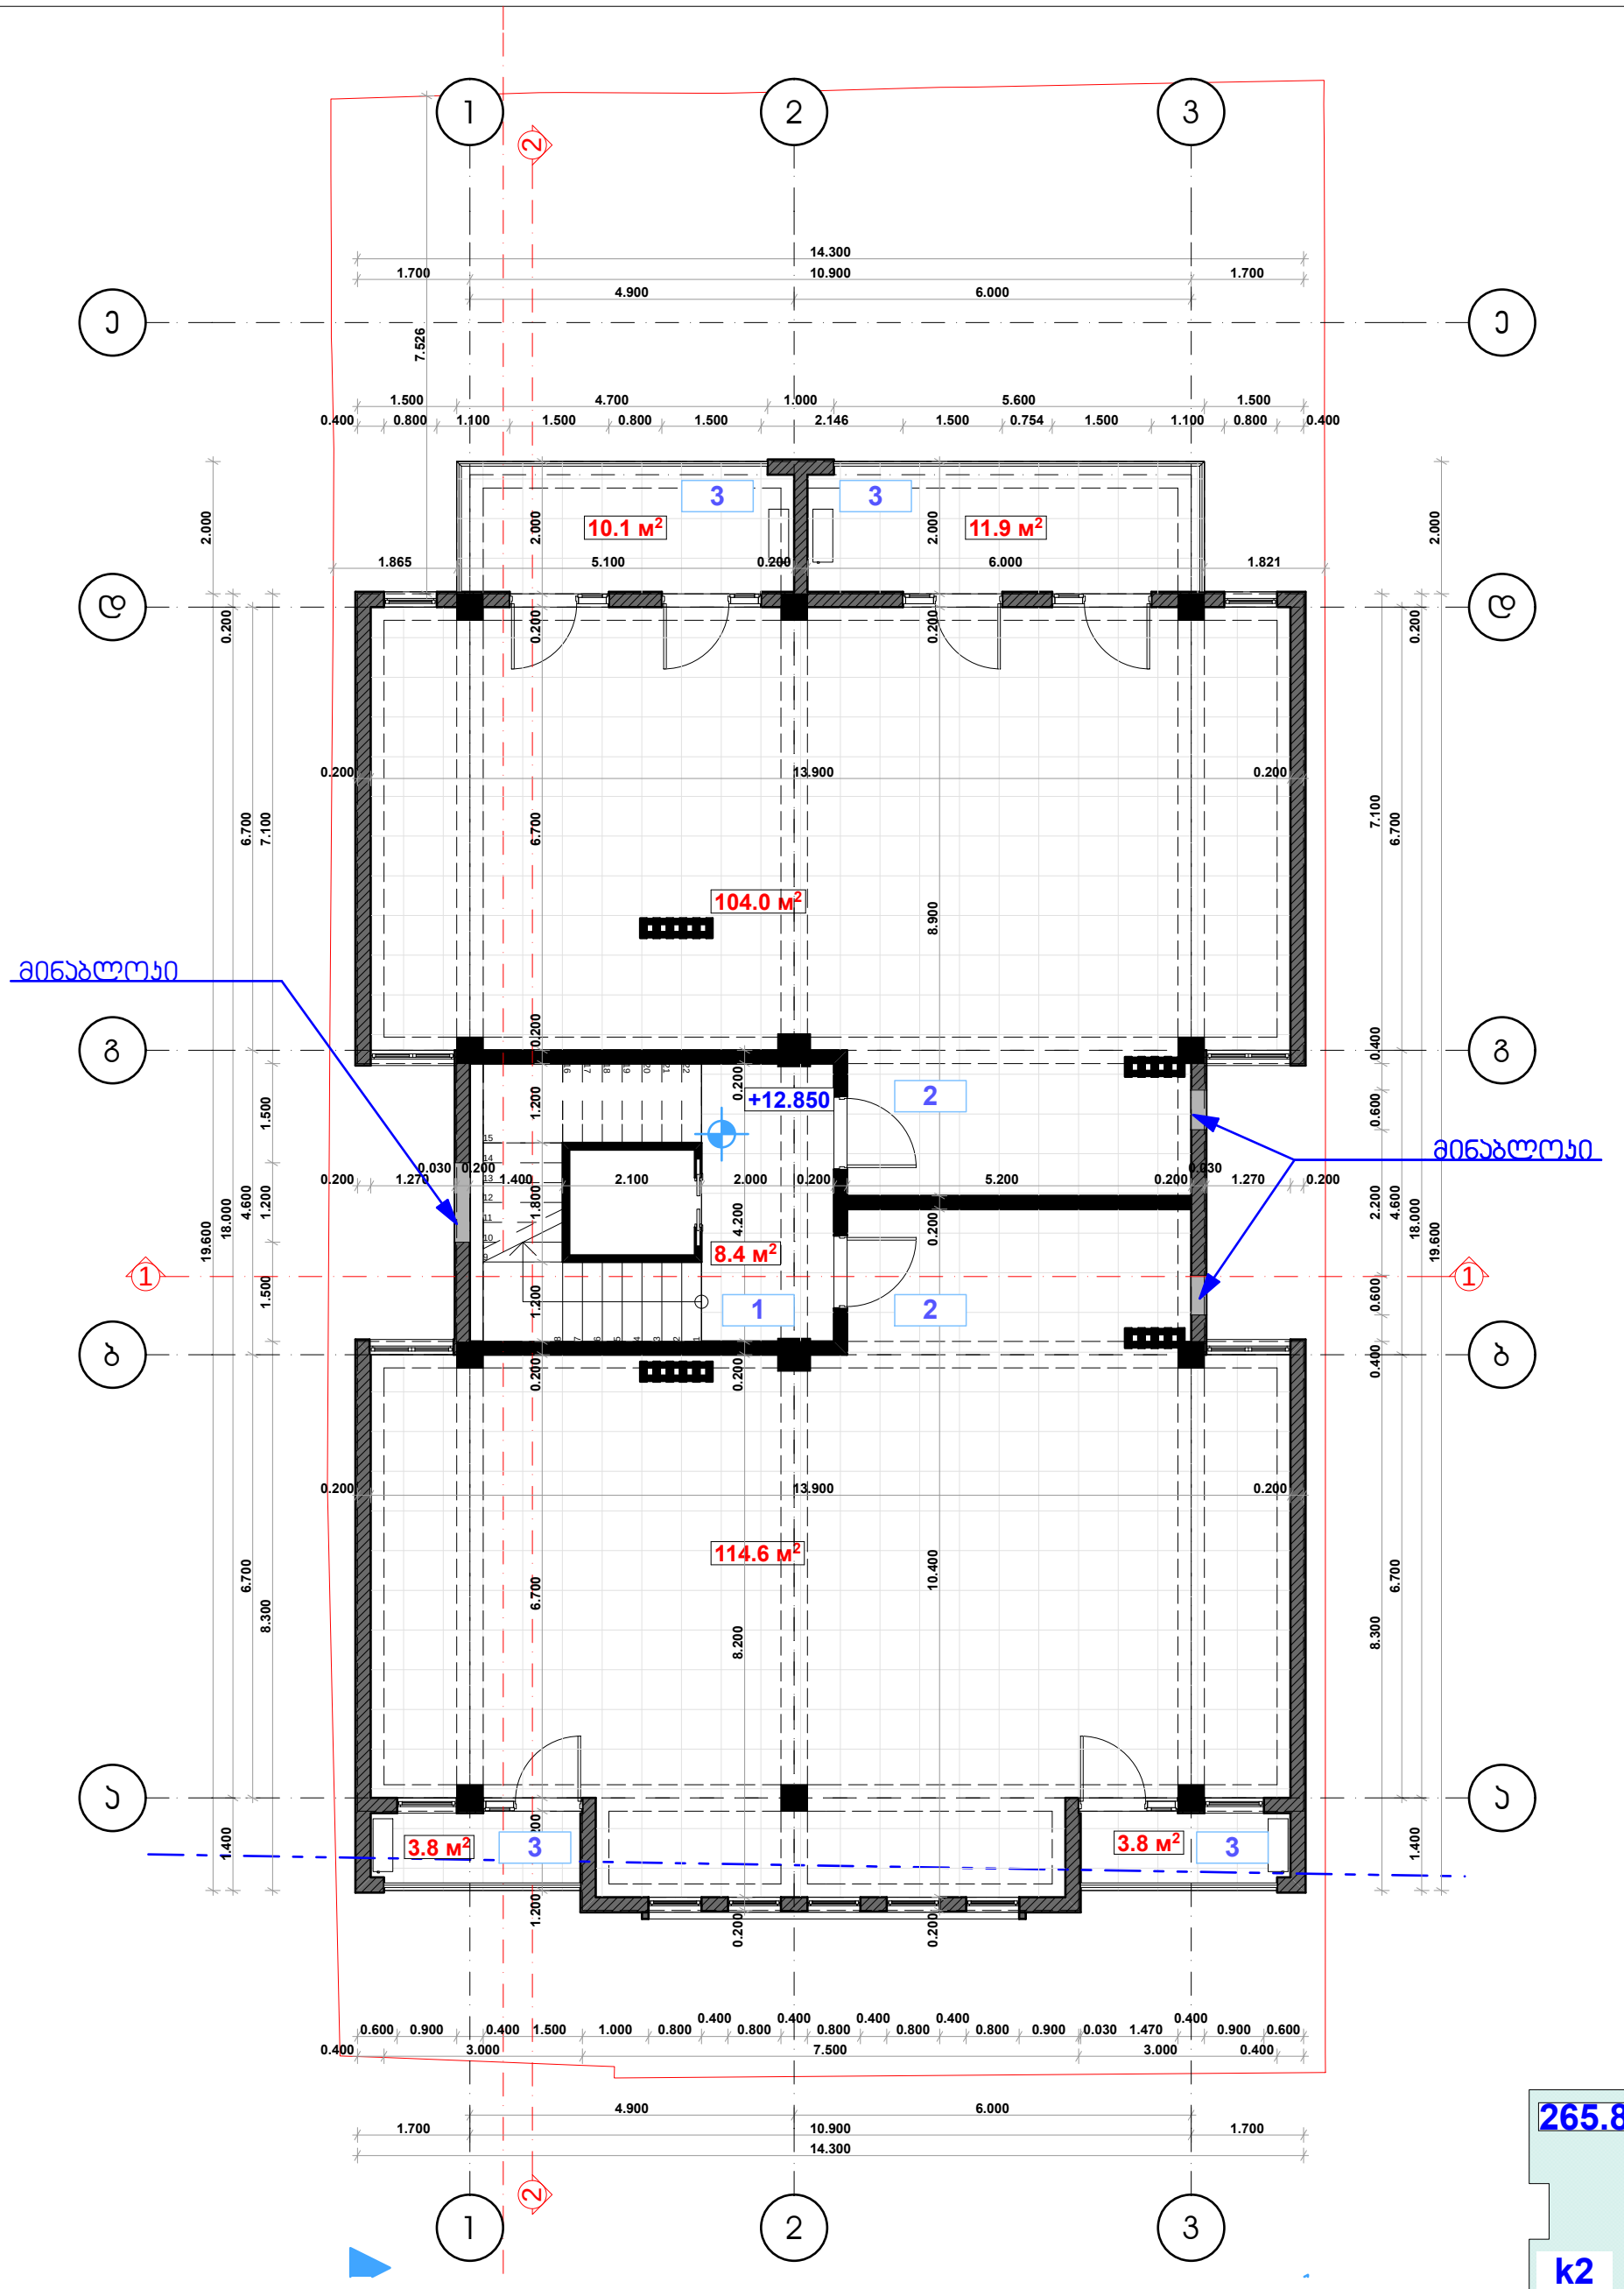


1) ჯიბის უჯრედი ფართი
2) საცხოვრებელი ფართი
3) საზაფხულო ფართი

დამკვეთი	შ.პ.ს. "ენ ენდ არ ქონსთრაქშნ"
მისამართი	ონიაშვილის ქ. №14
პროექტის სახელი	დაბალი ინტენსივობის მრავალბინიანი საცხოვრებელი სახლი

თანამდებობა	გვარი	ხელმოწერა
დირექტორი	ვ. ცომაია	
მთ. არქიტექტორი	ვ. ცომაია	
დაამუშავა	ვ. ცომაია	
კონსტრუქტორი	ა. ცომაია	

მასშტაბი	ნახაზის დასახელება	
1:100	გეგმა +12.850 ნიშნულზე	
სტადია	ფურცლის №	ფურცლები
მ.პ.		

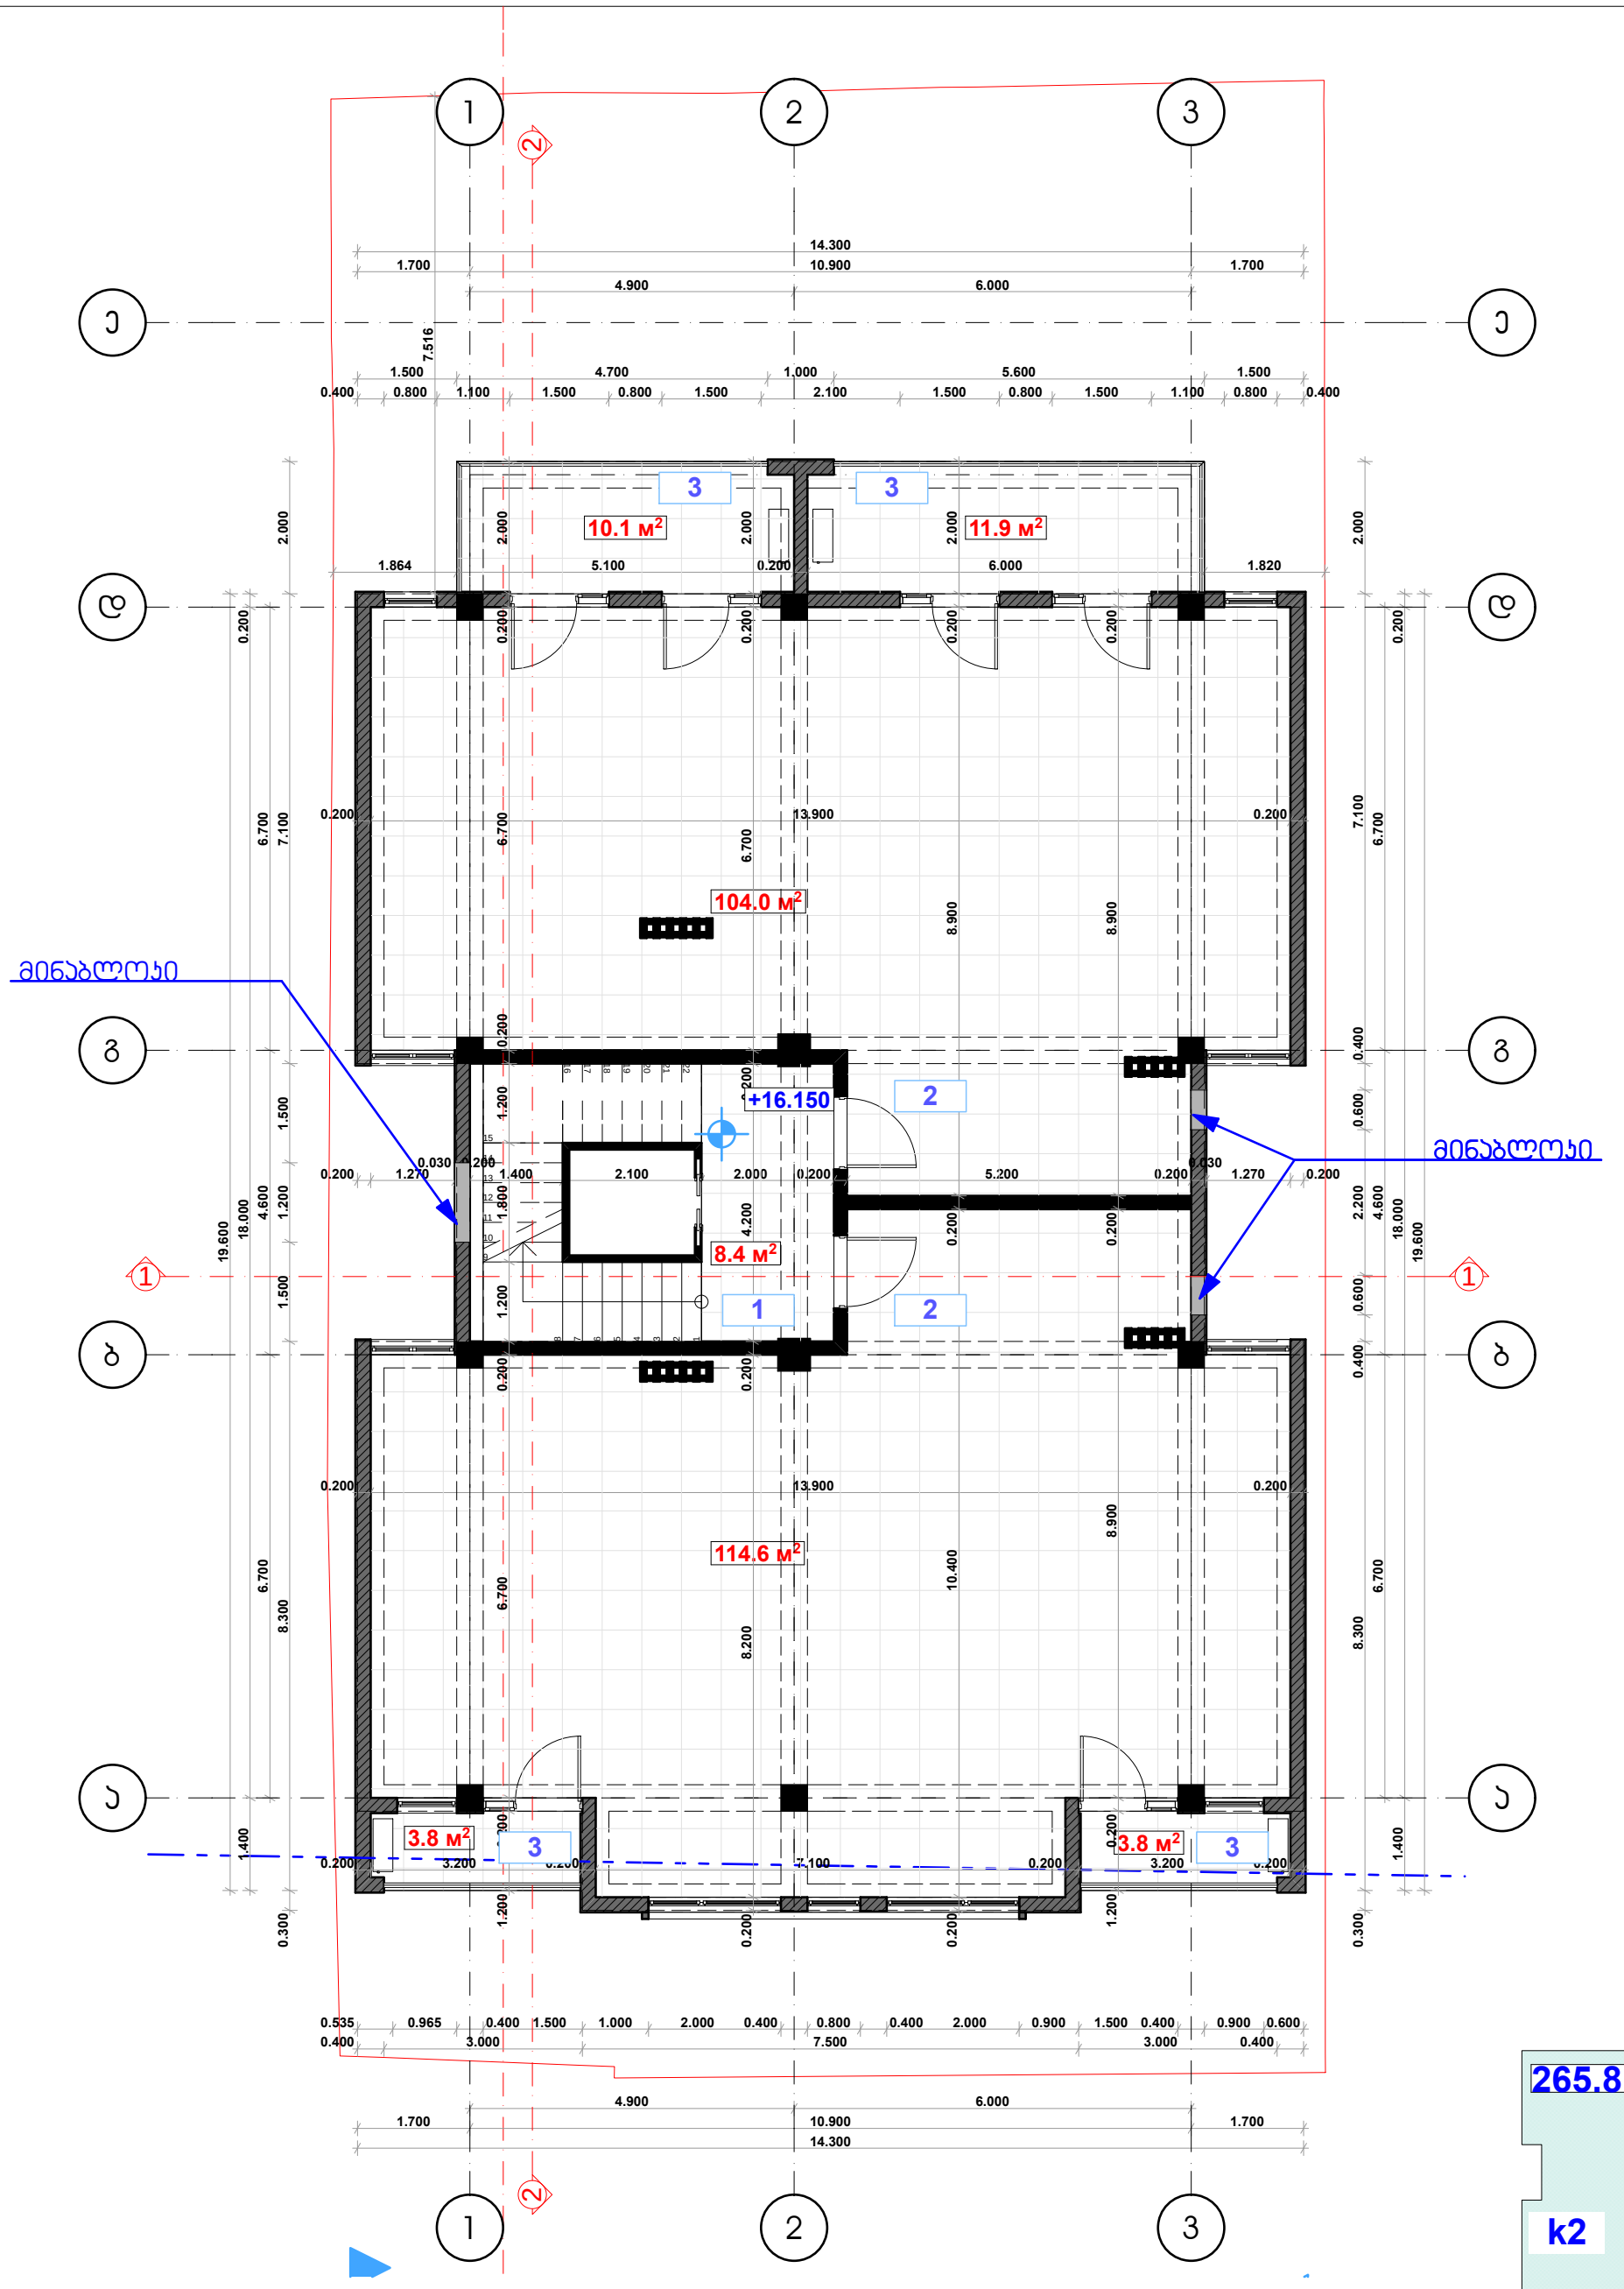


1) ჯიბის უჯრედი ფართი
2) საცხოვრებელი ფართი
3) საზაფხულო ფართი

დამკვეთი	შ.პ.ს. "ენ ენდ არ ქონსთრაქშნ"
მისამართი	ონიაშვილის ქ. №14
პროექტის სახელი	დაბალი ინტენსივობის მრავალბინიანი საცხოვრებელი სახლი

თანამდებობა	გვარი	ხელმოწერა
დირექტორი	ვ. ცომაია	
მთ. არქიტექტორი	ვ. ცომაია	
დაამუშავა	ვ. ცომაია	
კონსტრუქტორი	ა. ცომაია	

მასშტაბი	ნახაზის დასახელება	
1:100	გეგმა +16.150 ნიშნულზე	
სტადია	ფურცლის №	ფურცლები
მ.პ.		

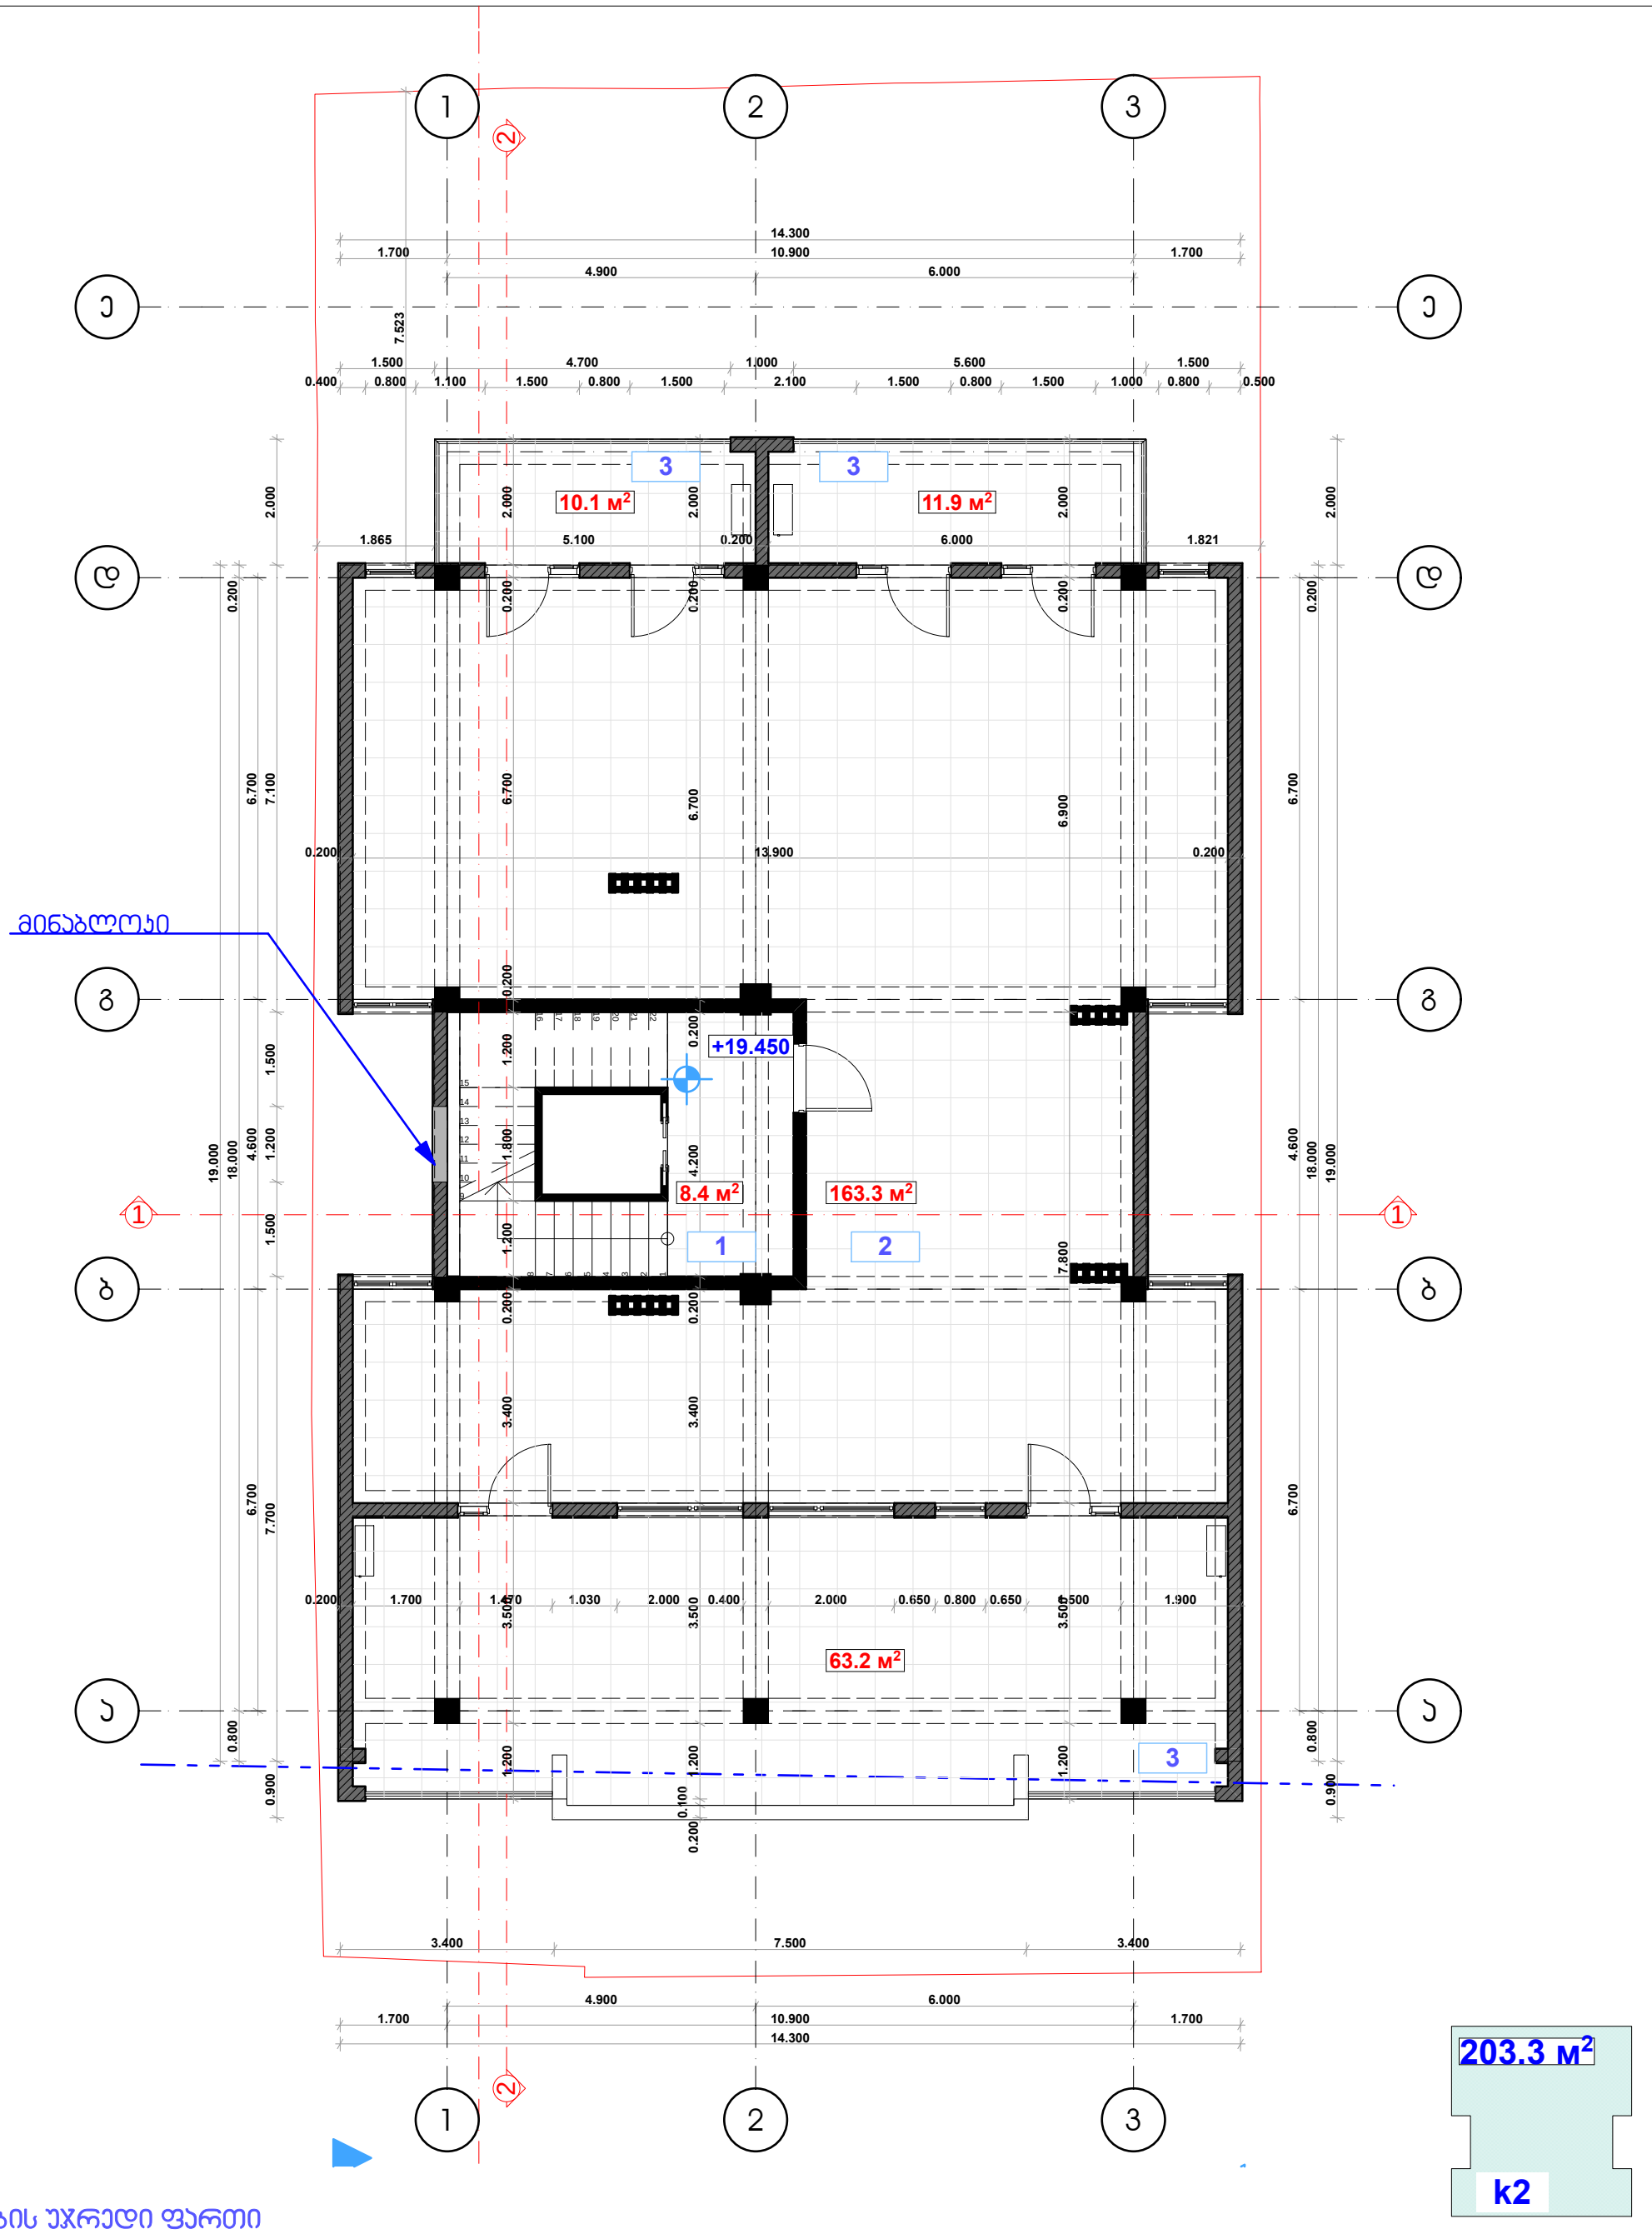

1) კიბის უჯრედი ფართი
2) საცხოვრებელი ფართი
3) საზაფხულო ფართი

დამკვეთი	შ.პ.ს. "უნ უნდ არ ქონსთრაქშნ"
მისამართი	ონიაშვილის ქ. №14
პროექტის სახელი	დაბალი ინტენსივობის მრავალბინიანი საცხოვრებელი სახლი

თანამდებობა	გვარი	ხელმოწერა
დირექტორი	ვ. ცომაია	
მთ. არქიტექტორი	ვ. ცომაია	
დაამუშავა	ვ. ცომაია	
კონსტრუქტორი	ვ. ცომაია	

მასშტაბი	ნახაზის დასახელება	
1:100	გეგმა +19.450 ნიშნულზე	
სტადია	ფურცლის №	ფურცლები
მ.პ.		





