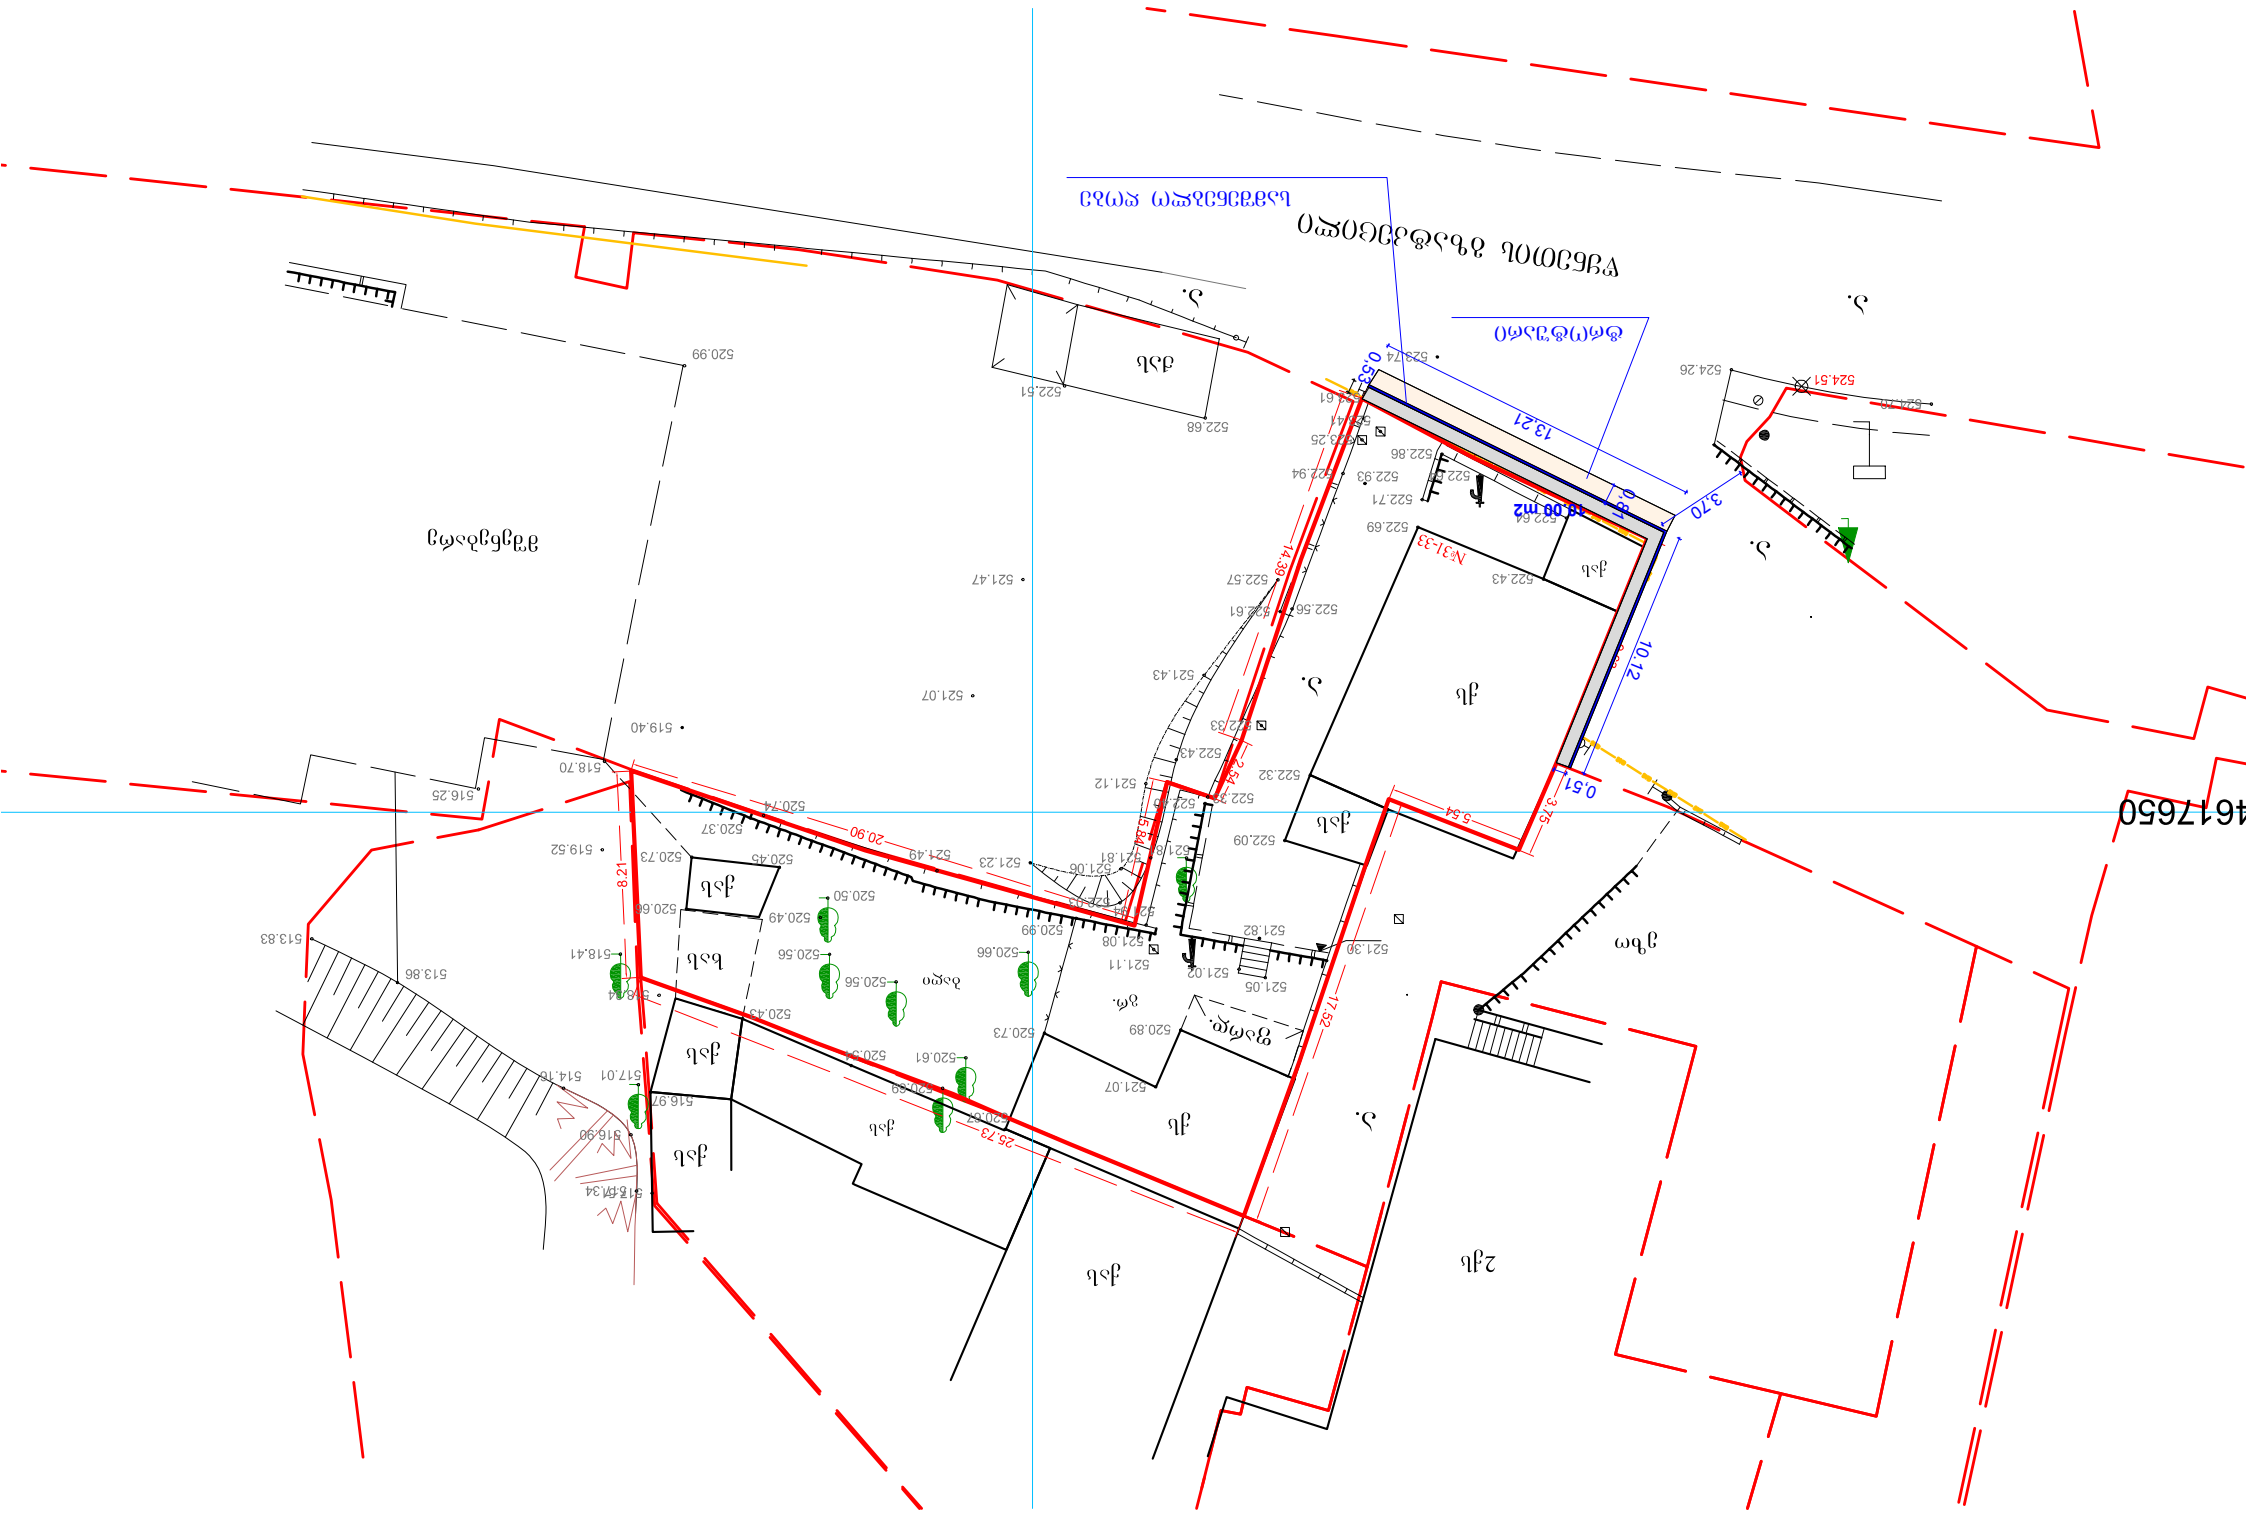
№31-33
