saqarTvelo

q. Tbilisis meria

ssip q. Tbilisis arqiteqturis samsaxuri

samsaxuris ufrosis m/S



miwis nakveTis gamoyenebis pirobebis momzadebis ganyofileba		
ganyofilebis ufrosi		n. gvencaZe
mTavari specialisti		
sainvesticio ganyofileba		
ganyofilebis ufrosi		I. meRviniSvili
mTavari specialisti		

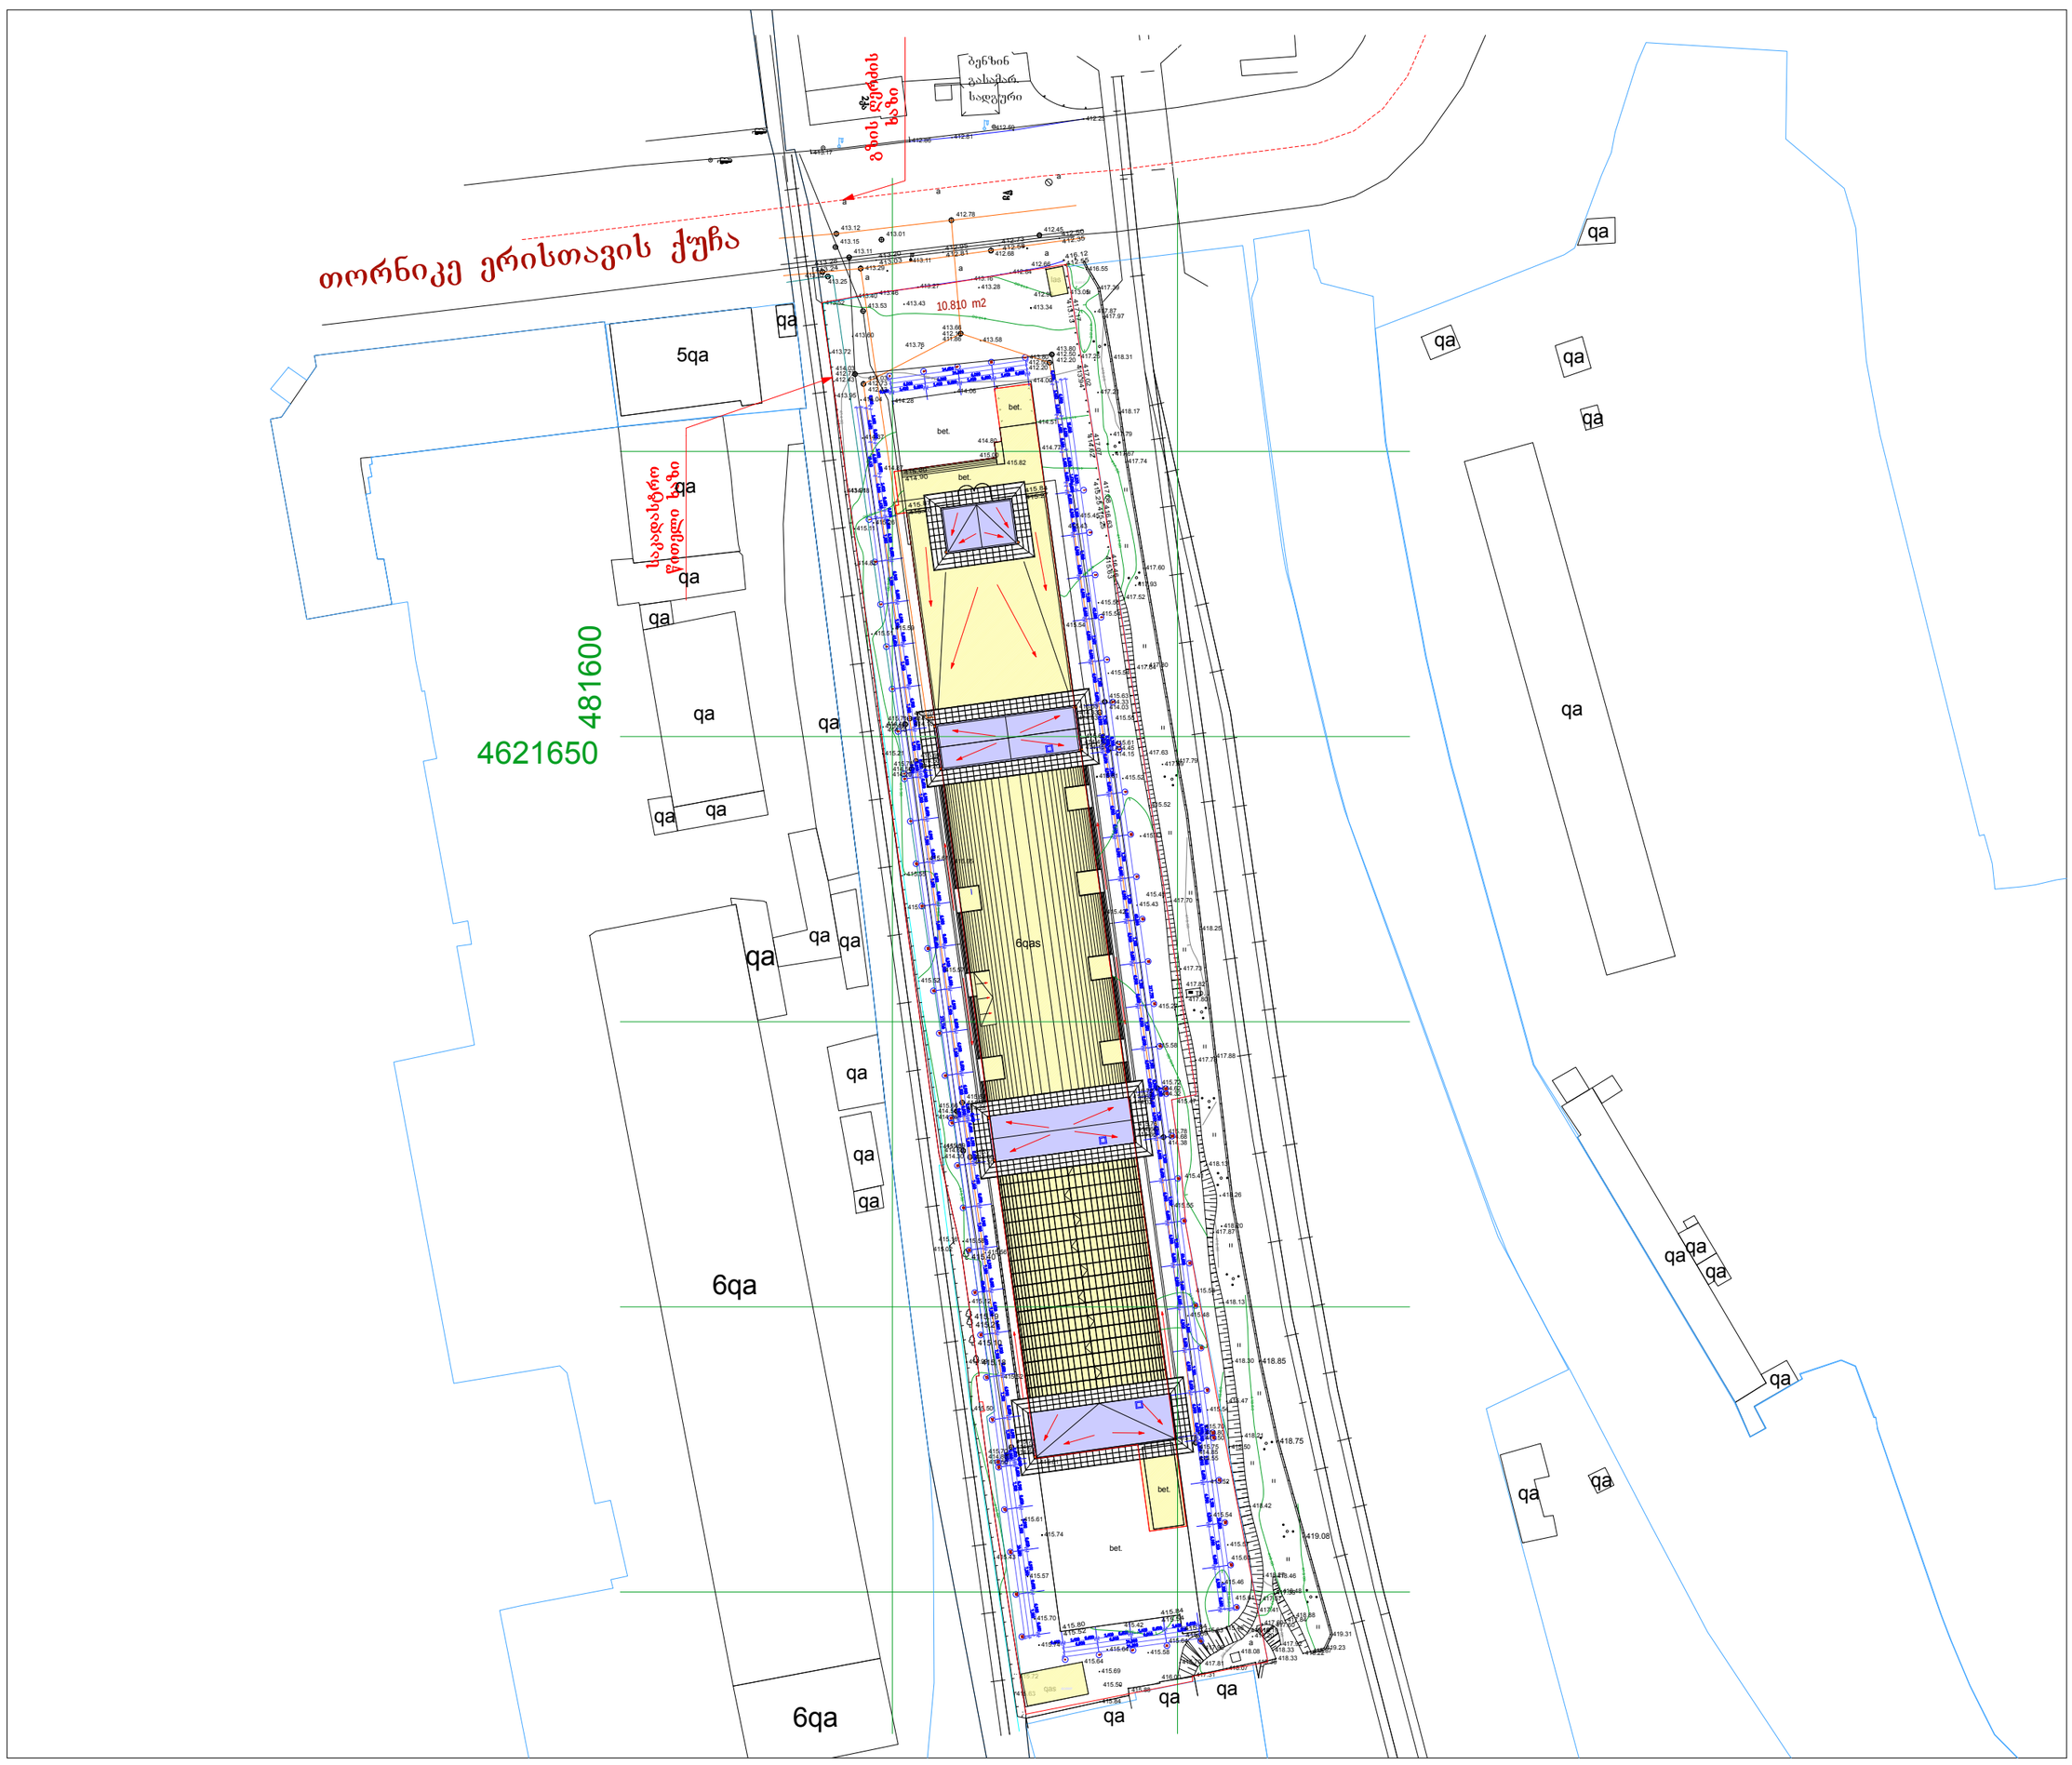

qs	sacx. saxli	xis Robe	benzingasamarTi
as	arasacxo. saxli	cxauriani Robe	rkinigza
	mSenebare Senoba	kedeli	iutiem koordinatebi
	satransformat. jixuri	qvis Robe	
	farduli	wiwvovani xe	
rezer.	rezervuari	foTlovani xe	
	el. gadamcemi xazi	flate	

wyali	
kavSirgabmuloba	
kanalizacia	
saniaRvre kanalizacia	
gazi	
dabali Zabvis eleqtro xazi	
maRali Zabvis eleqtro xazi	

S.p.s "geo kadastri"

direqtori		g.sixaruliZe	
damkveTi			