"შეთანხმებულია"
ქ. თბილისის მერიის ტრანსპორტის
საქალაქო სამსახურის უფროსის
მოადგილე კ.აბესაძე

"შეთანხმებულია"
ქ. თბილისის საპატრულო პოლიციის მთავარი
სამმრთველოს უფროსის
მოადგილე ლ.ჯოხაძე

საგზაო მოძრაობის სქემა
(მუდმივი)

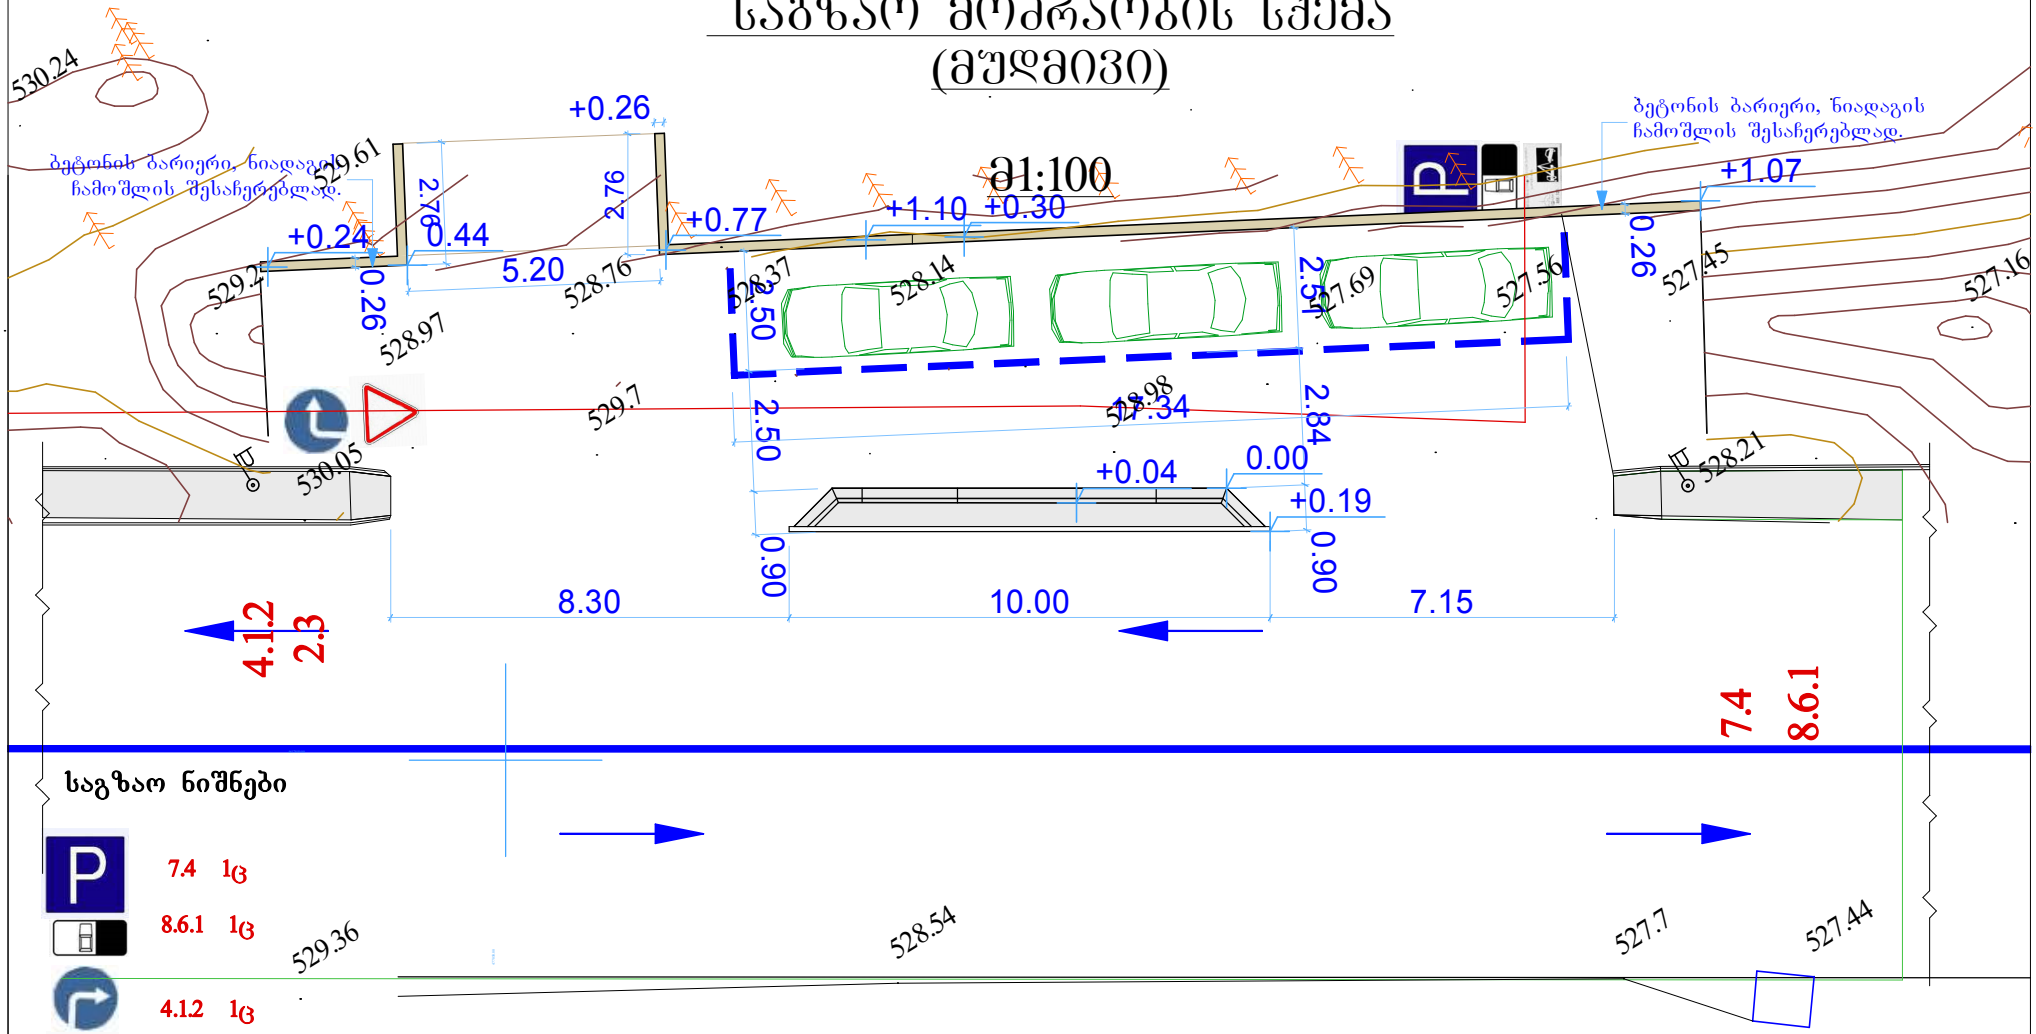

საგზაო ნიშნები

7.4	1ც
8.6.1	1ც
4.1.2	1ც
2.3	1ც

შენიშვნა:
0.00 ნიშნულად მიღებულია კონკრეტულ ადგილას მოცემული ნიშნულის ქვეშ მდებარე ასფალტის ზედაპირი

UNITED GEORGIA	შპს "იუნაითედ ჯორჯია"	საგზაო მოძრაობის ორგანიზაციის სქემა
თბილისი, წყნეთის გზატ. ნაკვეთი 07/052		1 : 100