
მიწის ნაკვეთის საკადასტრო ასზომვითი ნახაზი

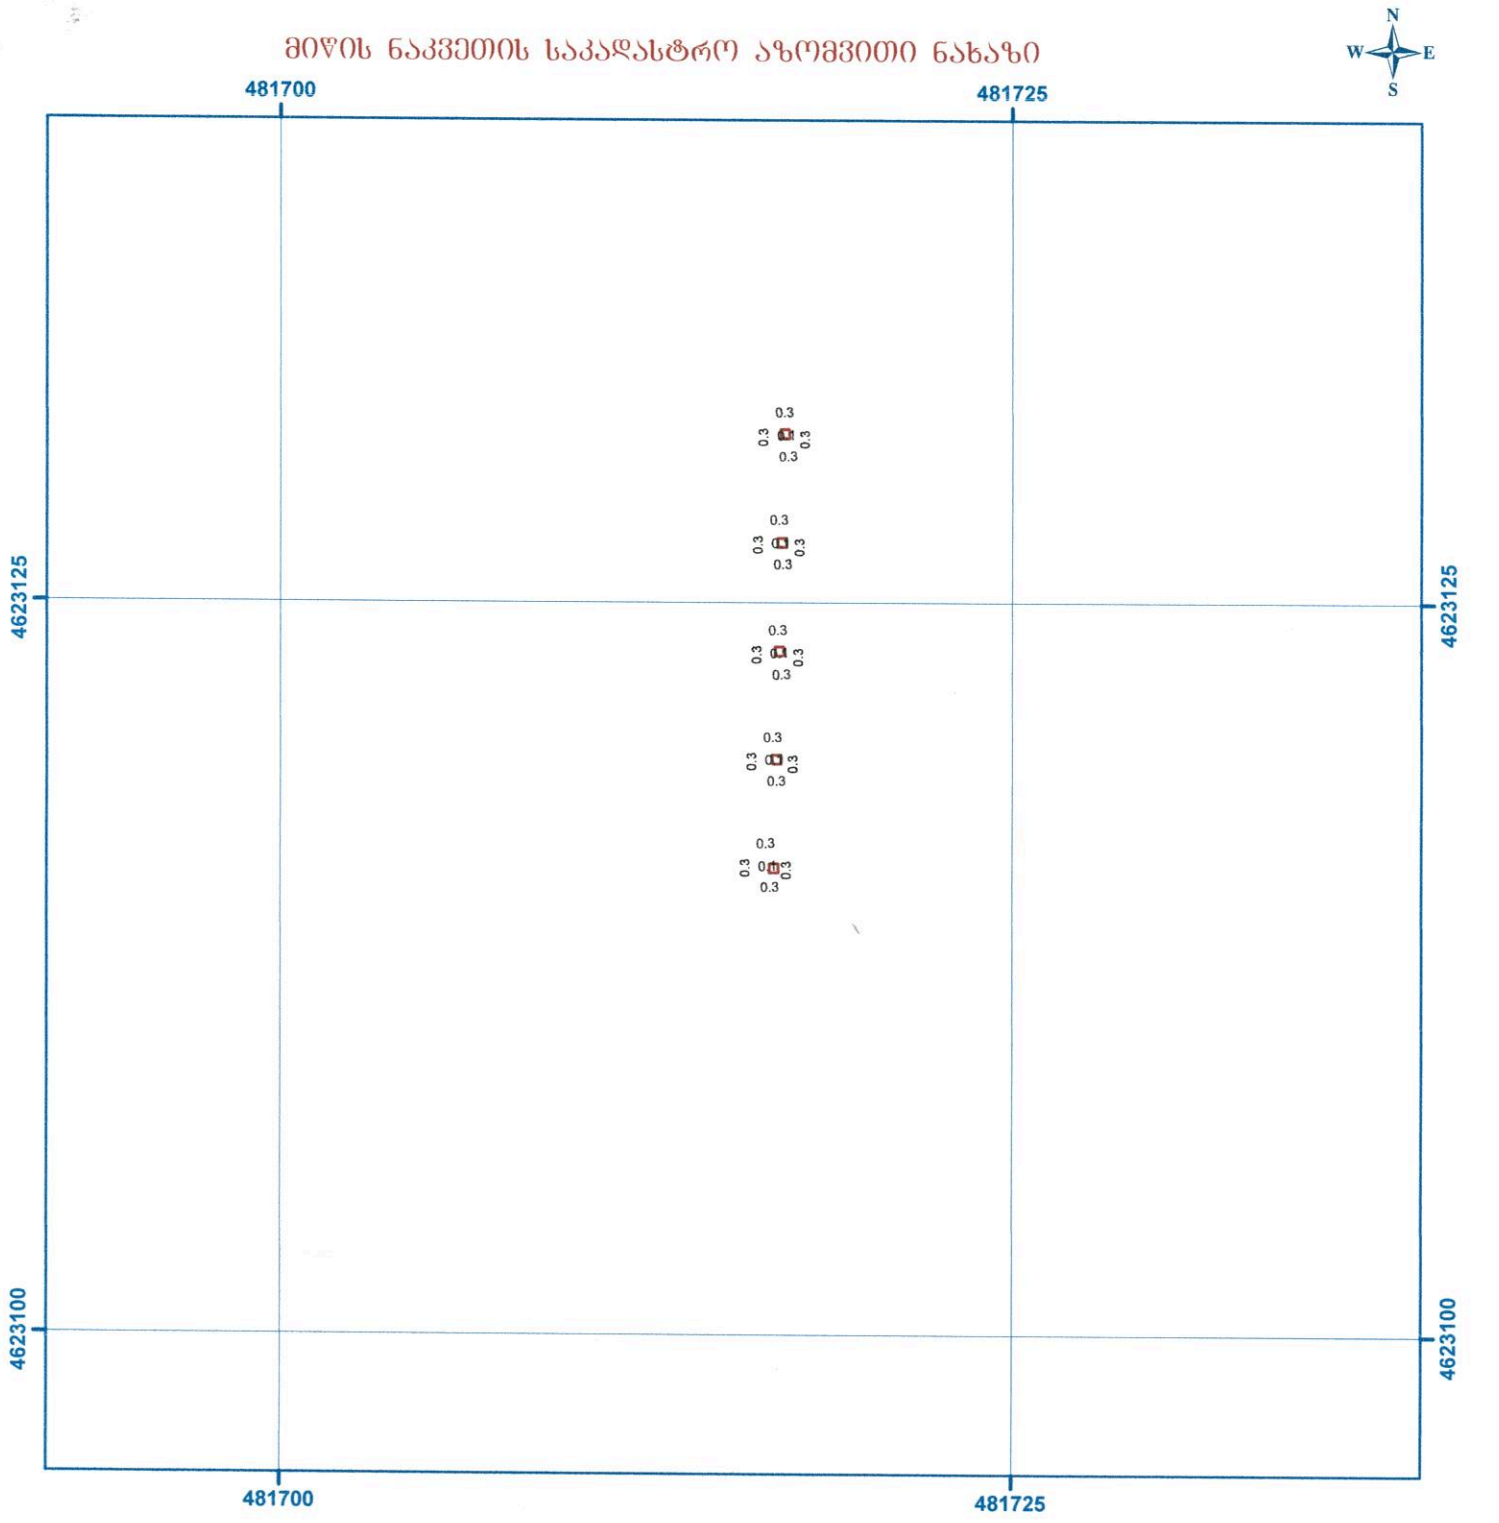

1:250

3 1.5 0 3 მეტრი

მისამართი: თბილისი, ბელიაშვილის ქ. №17-ის მიმდებარედ	*ფართობი: 0.5 კვ.მ*
დანიშნულება: არასასოფლო-სამეურნეო	*ი.მ.* **"ბოჩა გიორგაშვილი"**
პირობითი ნიშნები	*ქ. თბილისი, სააკაძის დაღმართი №11*
ნაკვეთის საკადასტრო საზღვარი	*ტ: 593 17 69 17*
01/2 შენობა, შენობის ნომერი/სართულიანობა	დირექტორი: გ. გიორგაშვილი
რკ ა/ფ რკ. ა.ფ.	დამკვეთი: შპს "ერეთელი"
სერვიტუტი	

პროექტია:
საკოორდინატო სისტემა: UTM 38 N

მიწის ნაკვეთის მისამართი	ფართობი	დანიშნულება
თბილისი, ბელიაშვილის ქ. №17-ის მიმდებარედ	0.5 კვ.მ	არასასოფლო–სამეურნეო

შენობა ნაგებობის რიგითი ნომერი	დანიშნულება	მდგომარეობა (მშენებარე, აშენებული	სართულიანობა	ფართობი	განაშენიანების ფართობი
01					
02					
03					
04					

მოსაზღვრე ნაკვეთების მართლზომიერი მფლობელები /მესაკუთრეები	არსებობა
01	
02	
03	
04	

საკადასტრო აღწერაზე დამსწრე პირები	სახელი, გვარი
1	გ. გიორგაშვილი
2	

დაინტერესებული პირი	პირადი ნომერი
შპს "ერეთელი"	401976830

მისამართი/ საკონტაქტო ინფორმაცია:

ქ. თბილისი, სააკაძის დაღმართი №11

ტ: 593 17 69 17

საკადასტრო აღწერაზე უფლება მოსილი პირი ----------

დაინტერესებული პირი ----------

ბ ა[illegible]