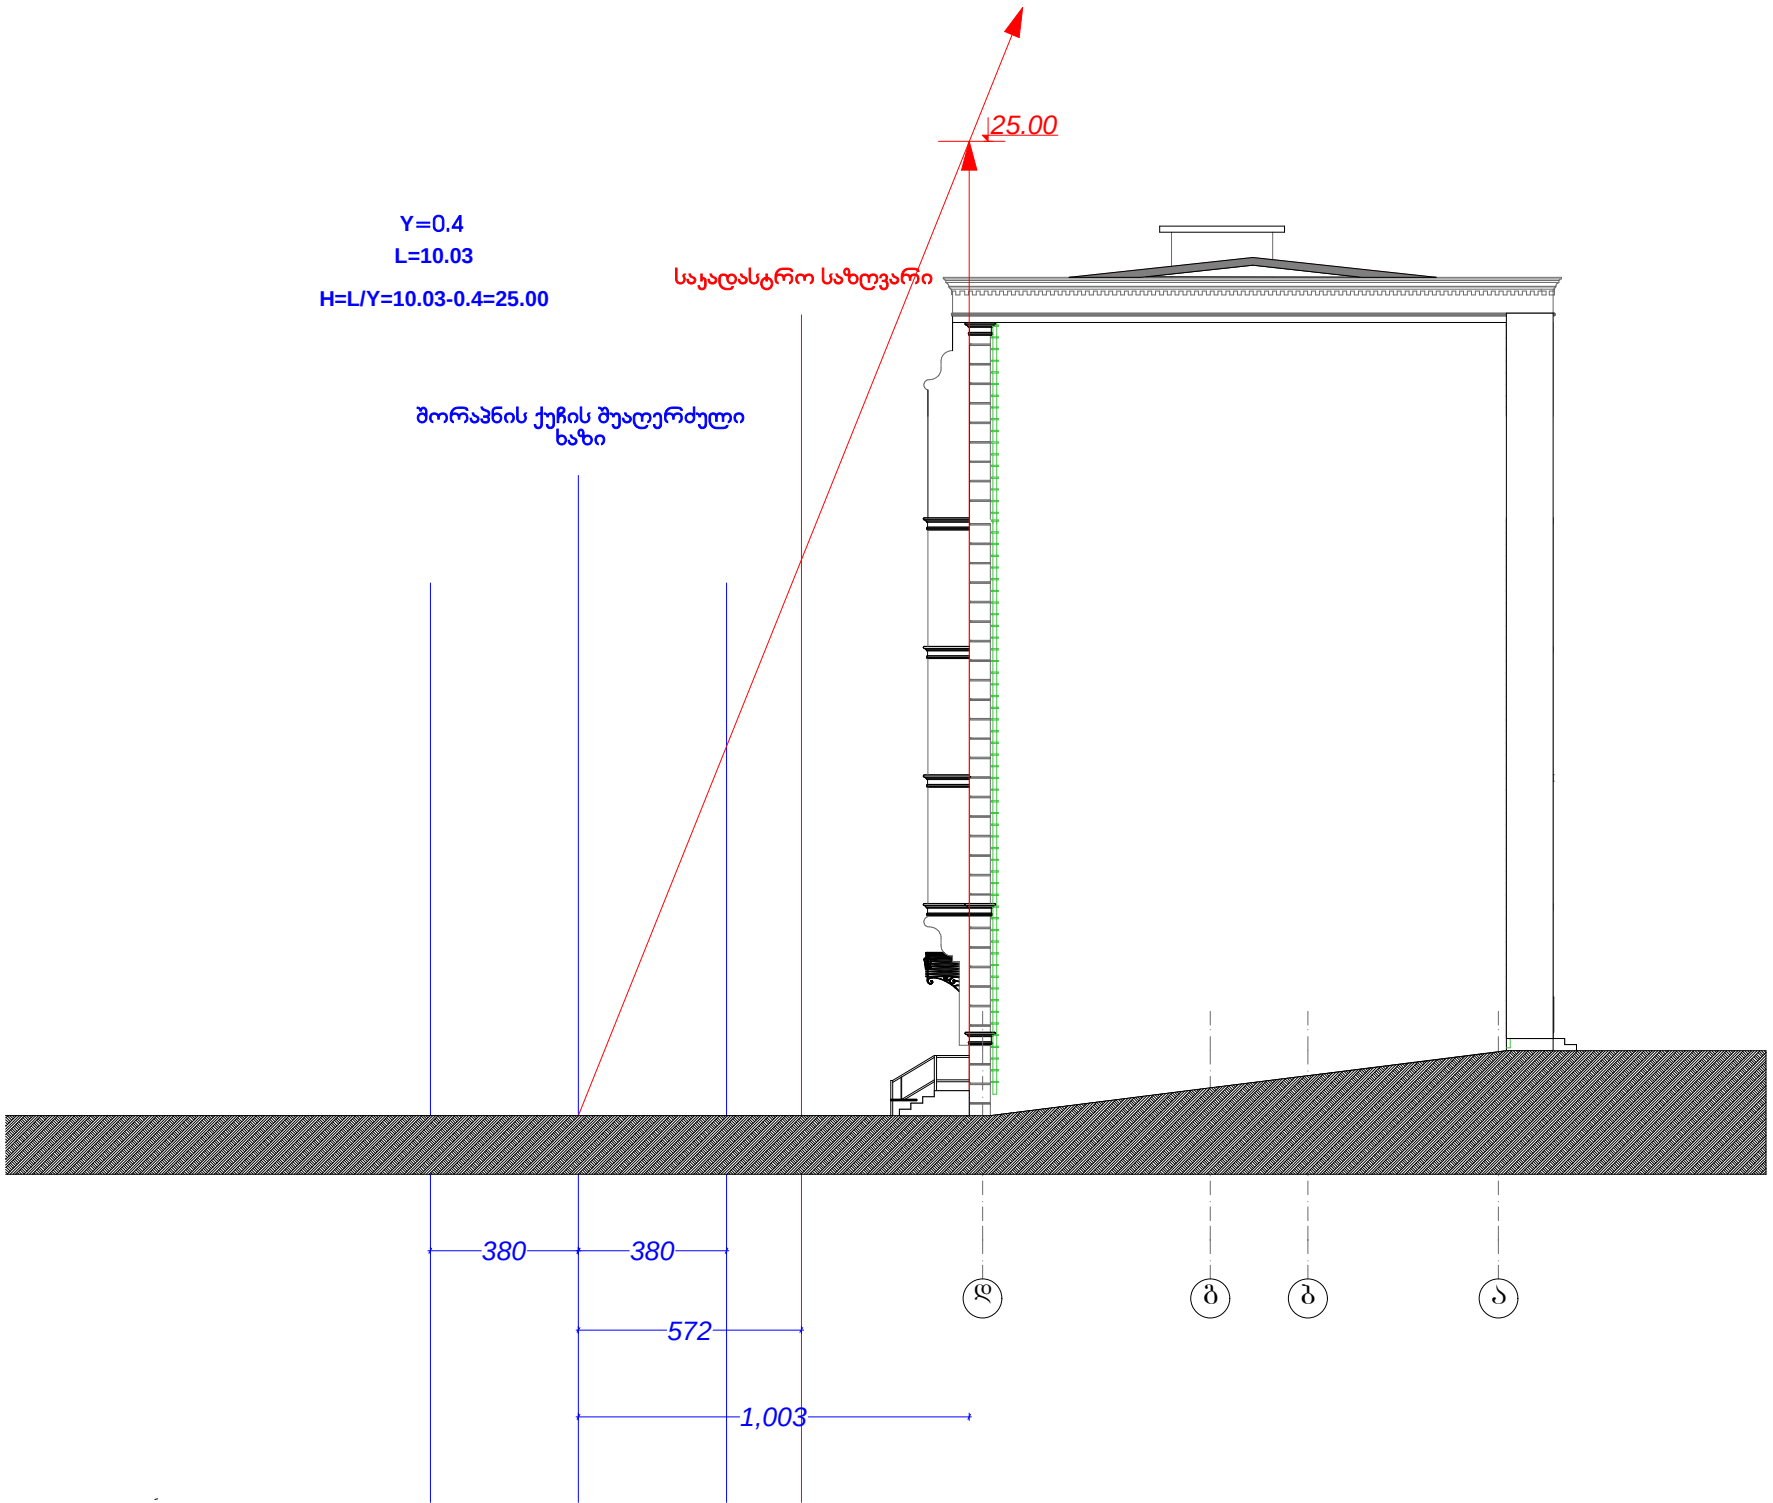

25.00
Y=0.4
L=10.03
H=L/Y=10.03-0.4=25.00
საყრდასტრო სახლვარი
შორაპნის ქუჩის შეალერძული ხაზი
380
380
572
1,003
ლ
ბ
ბ
ა