საძართველო
ქ. თბილისის მერია
სსიპ თბილისის არქიტექტურის სამსახური

ქ. თბილისი, გელდანი, „ა" მიკრორაიონი, არსებული არასასოფლო-სამეურნეო დანიშნულების მიწის ნაკვეთის და მის მიმდებარე ტერიტორიის ტოპოგრაფიული

ბებმა

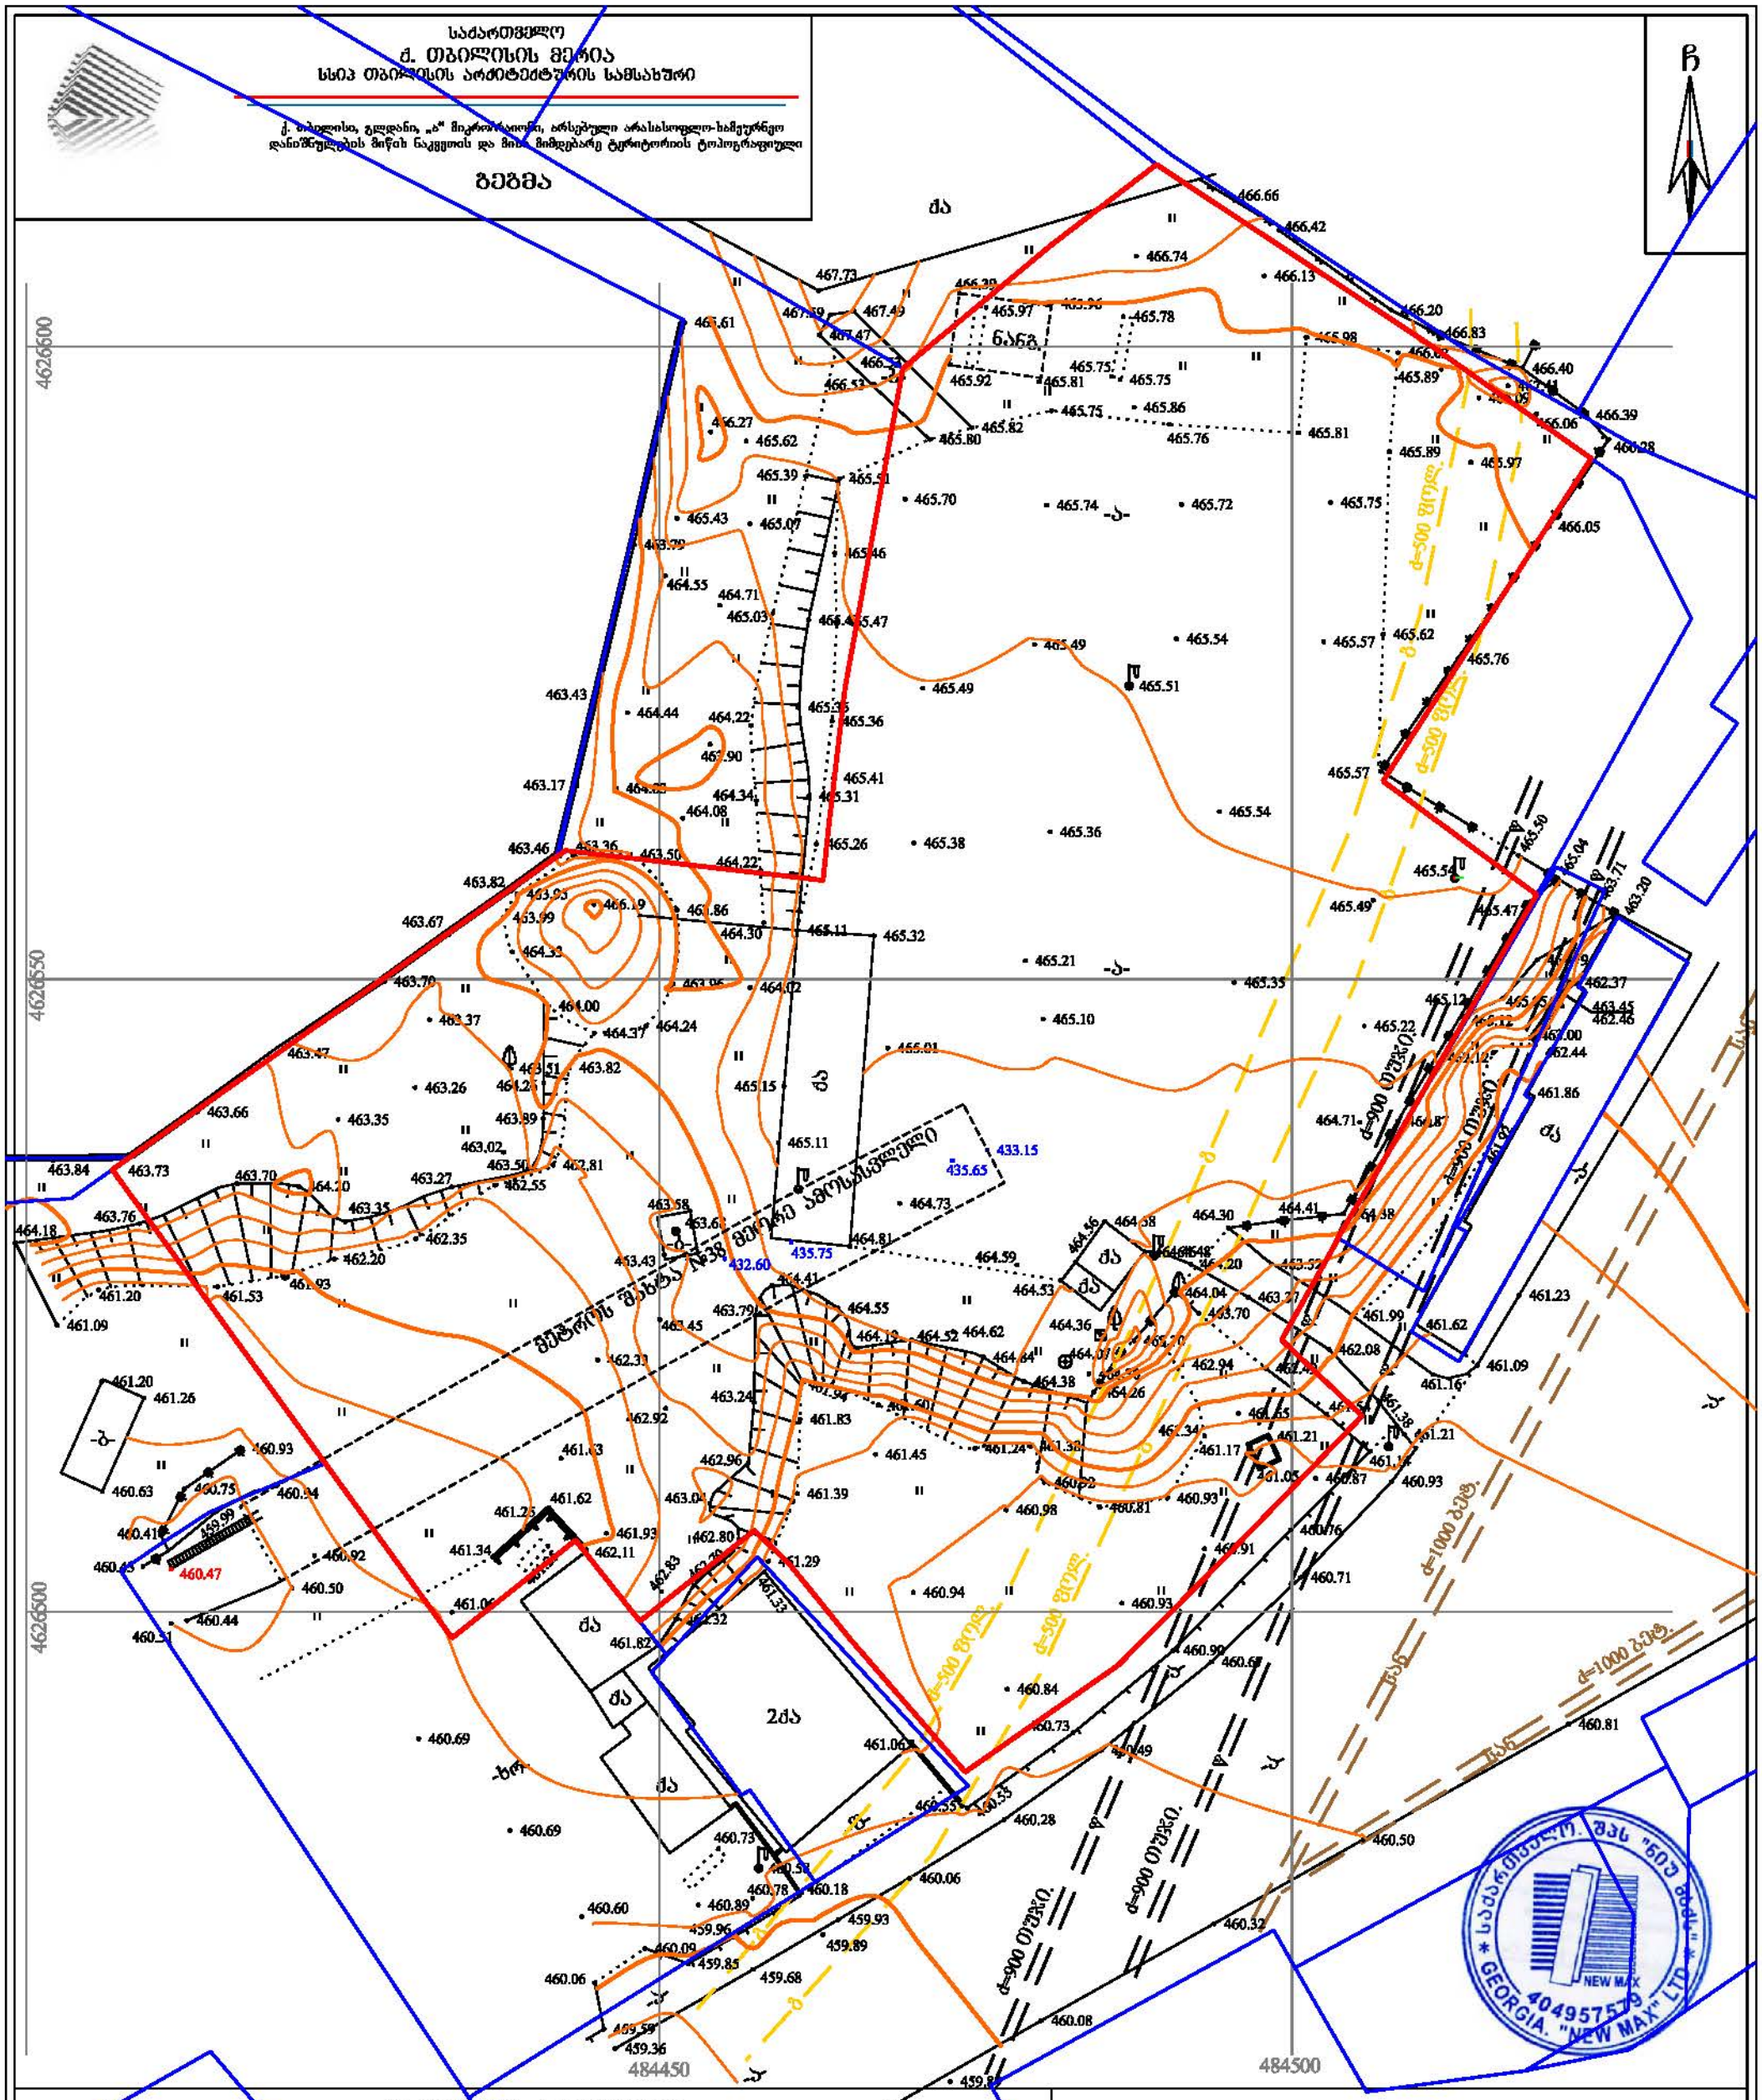

პირობითი აღნიშვნები

WGS 1984-ის კოორდინატთა სისტემის UTM პროექცია

ძა	საცხ. შენობა	ხის ღობე		წ	წყალგაყვანილობა
ძა	არასაცხ. შენობა	ღობე		ბ	ბეტონი
	ფარდული	ქვის კედელი		კ	კანალიზაცია
	მშენებარე შენობა	კედელი		სან	სანიაღვრე
	სატრანსფორ. ჯიხური	ფლატე		კბ	კავშირგაბმულობა
	ხეები	რკინიგზა			ელ. ქსელები
	გარე განათება	სამეთვალყურეო ჭები		თბ	გათბობა
		ელ. გადამცემი ხაზი			

შენიშვნა: 1) გეგმაზე დატანილია საჯარო რეესტრში რეგისტრირებული ნაკვეთის საზღვარი
2) მიწის სამუშაოების შესრულება შეათანხმეთ კომუნიკაციის წარმომადგენლებთან

NEW MAX

შპს „ნიუ მაქს"
საქართველო, თბილისი, მგალობლიშვილის ქ. №18
Ltd „New Max"
18 mgaloblisvili street, Tbilisi, Georgia,

დირექტორი:		ნ. კობაიძე
აზომა:		ა. კობაიძე
დახაზა:		ე. კობაიძე
მასშტაბი: 1:500		15/09/2014 წ.