ցկասդոգ	գ.նախագիծ				
նշան.համար	գ.նախագիծ				
նշան.համար	հ.հատակագիծ				
նշան.համար	հ.տիպային				
նշան.համար	ա.ընդհանուր				

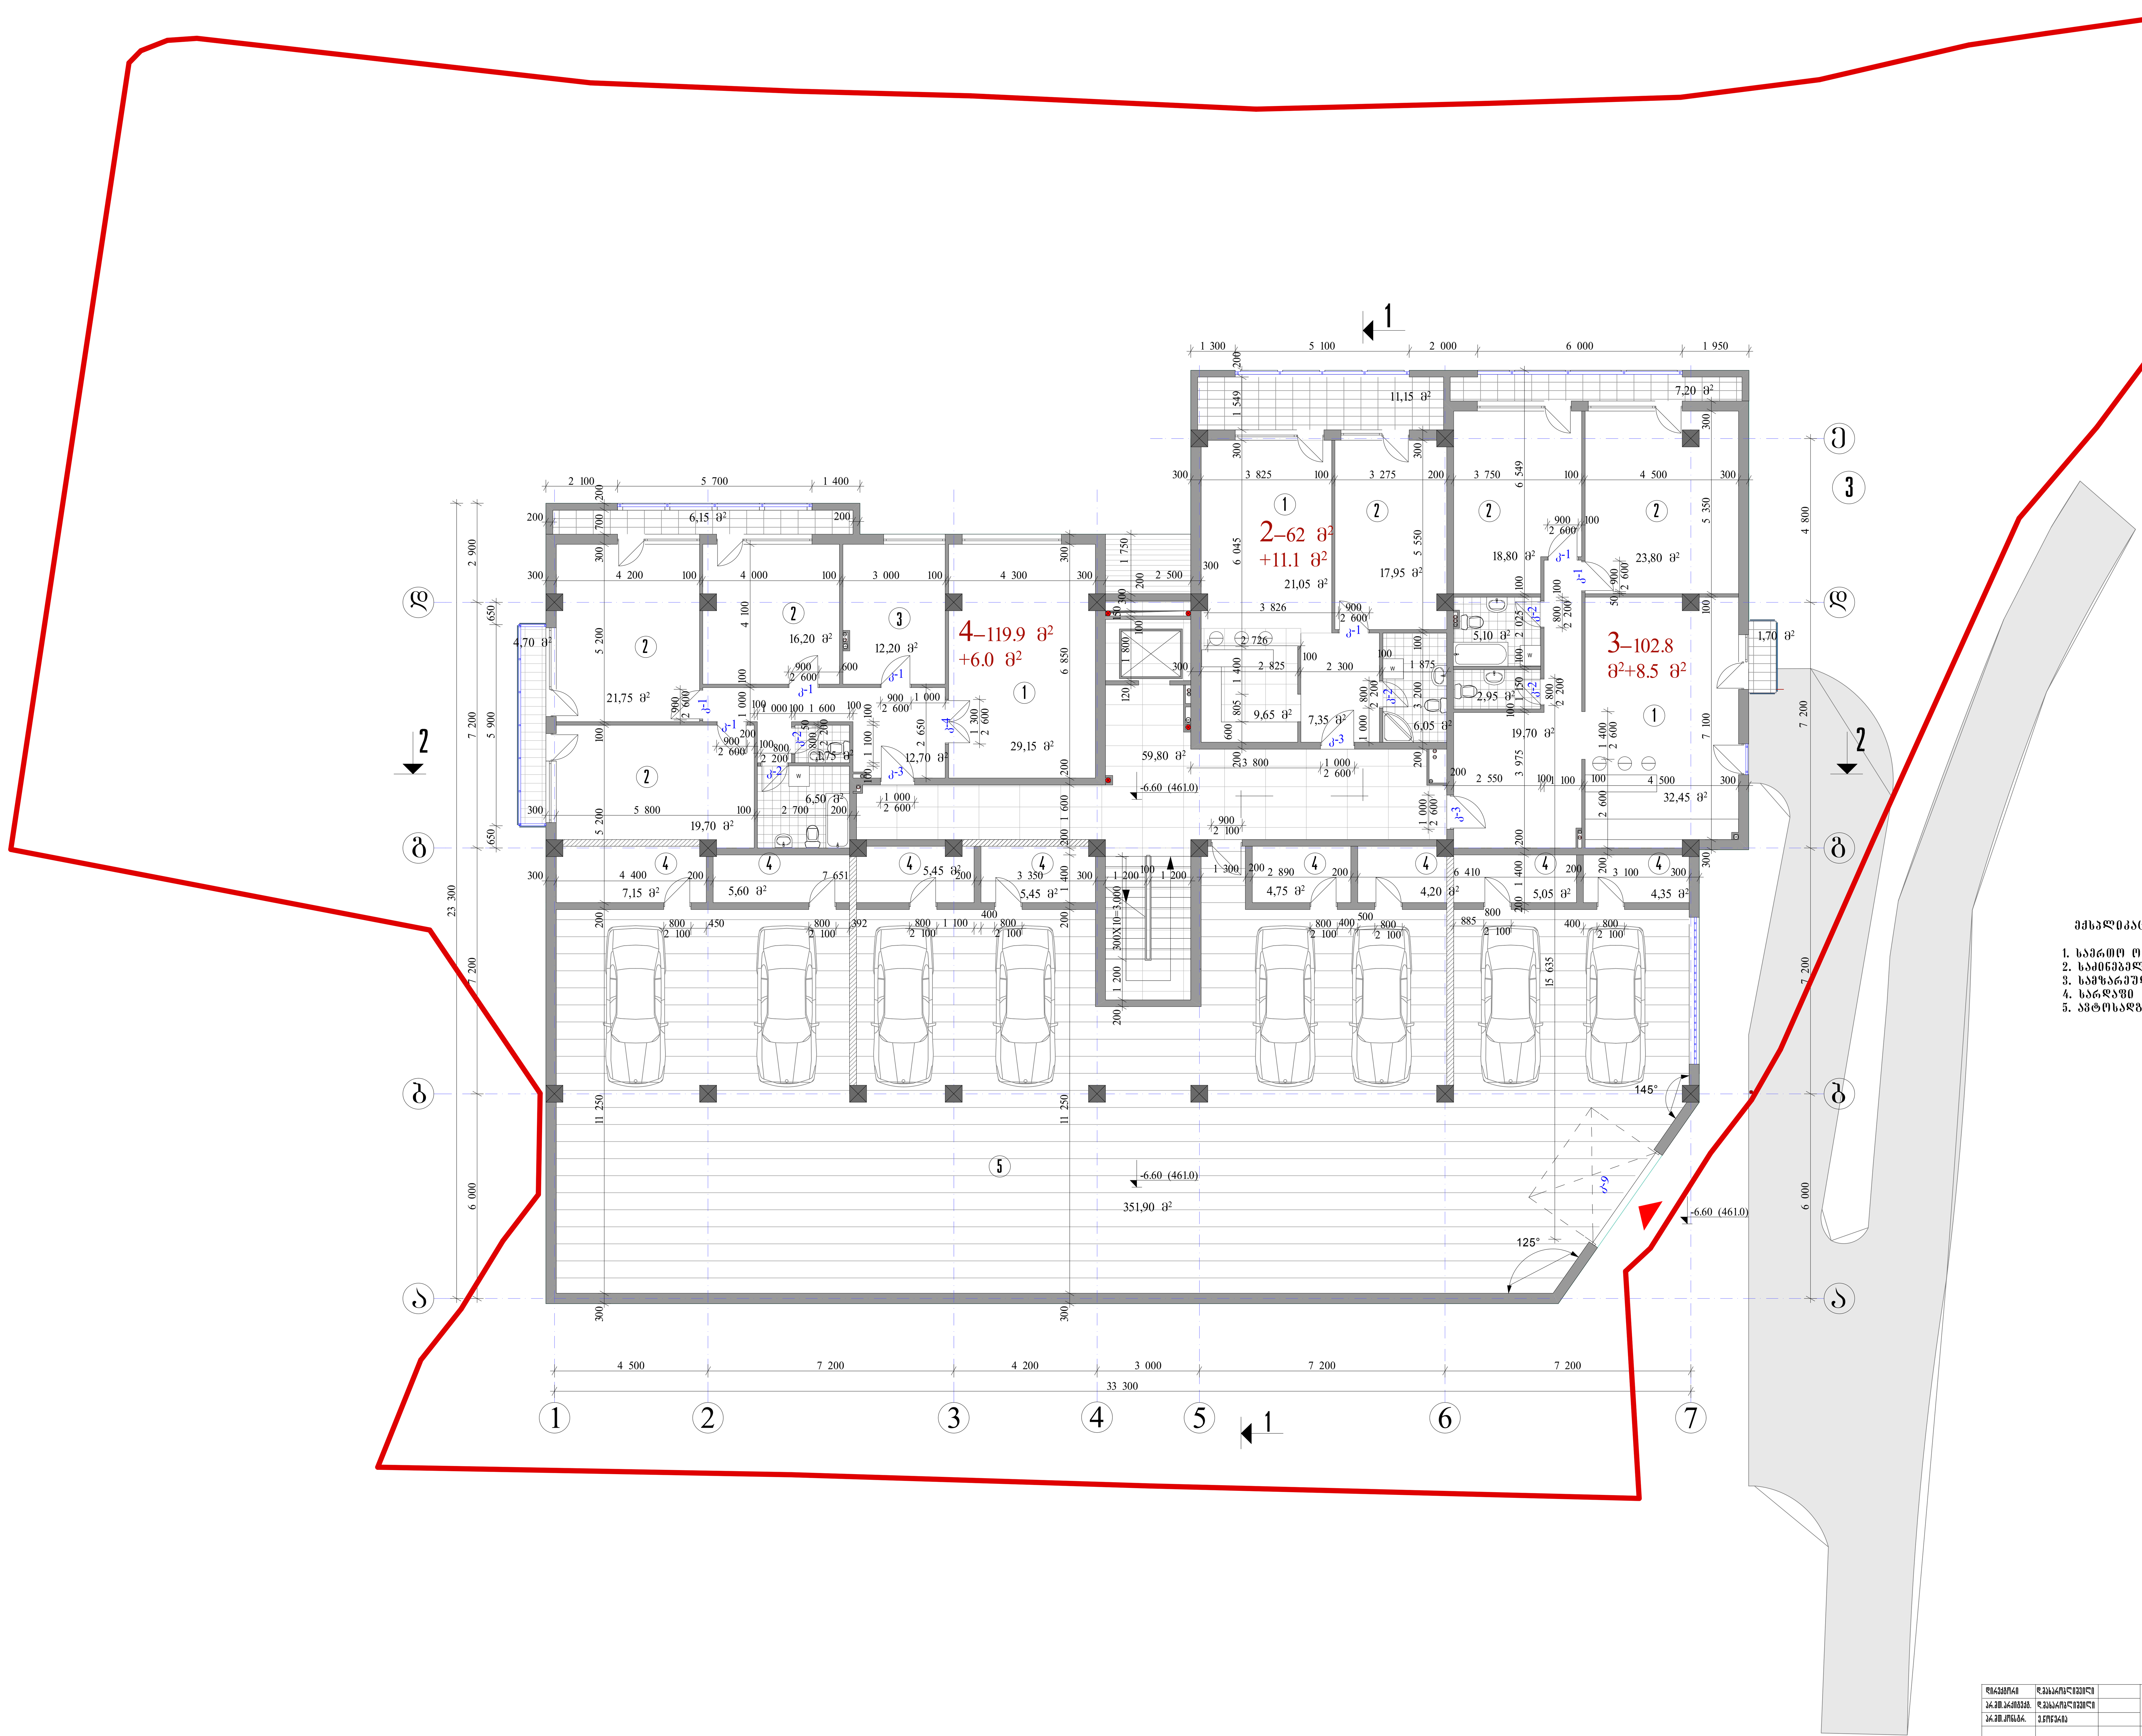

ექსპლიკაცია:

1. საერთო ოთახი
2. საძინებელი
3. სამზარეულო
4. სარდაფი
5. ავტოსადგომი

დირექტორი	დ.მახარობლიშვილი	
პრ.მთ.არქიტექტ.	დ.მახარობლიშვილი	
პრ.მთ.კონსტრ.	ე.ნონერია	
შეასრულა	თ.კოშაძე	
შეამოწმა	დ.მახარობლიშვილი	

მრავალბინიანი საცხოვრებელი სახლი
ქ. თბილისში, ვაკე-საბურთალოს რ-ნი, ყიფშიძის ქ. № 9-ის მიმდებარედ
(კორექტირება)

არქიტექტურული ნაწილი	დაკვეთა №			
გეგმა -6.60 ნიშნულზე	სტადია	ფურც.	ფ-ბი	მასშტაბი
	მ	ა-4		1:100
საიდენტ. კოდი №404862038	შპს "დმ სტუდია"			

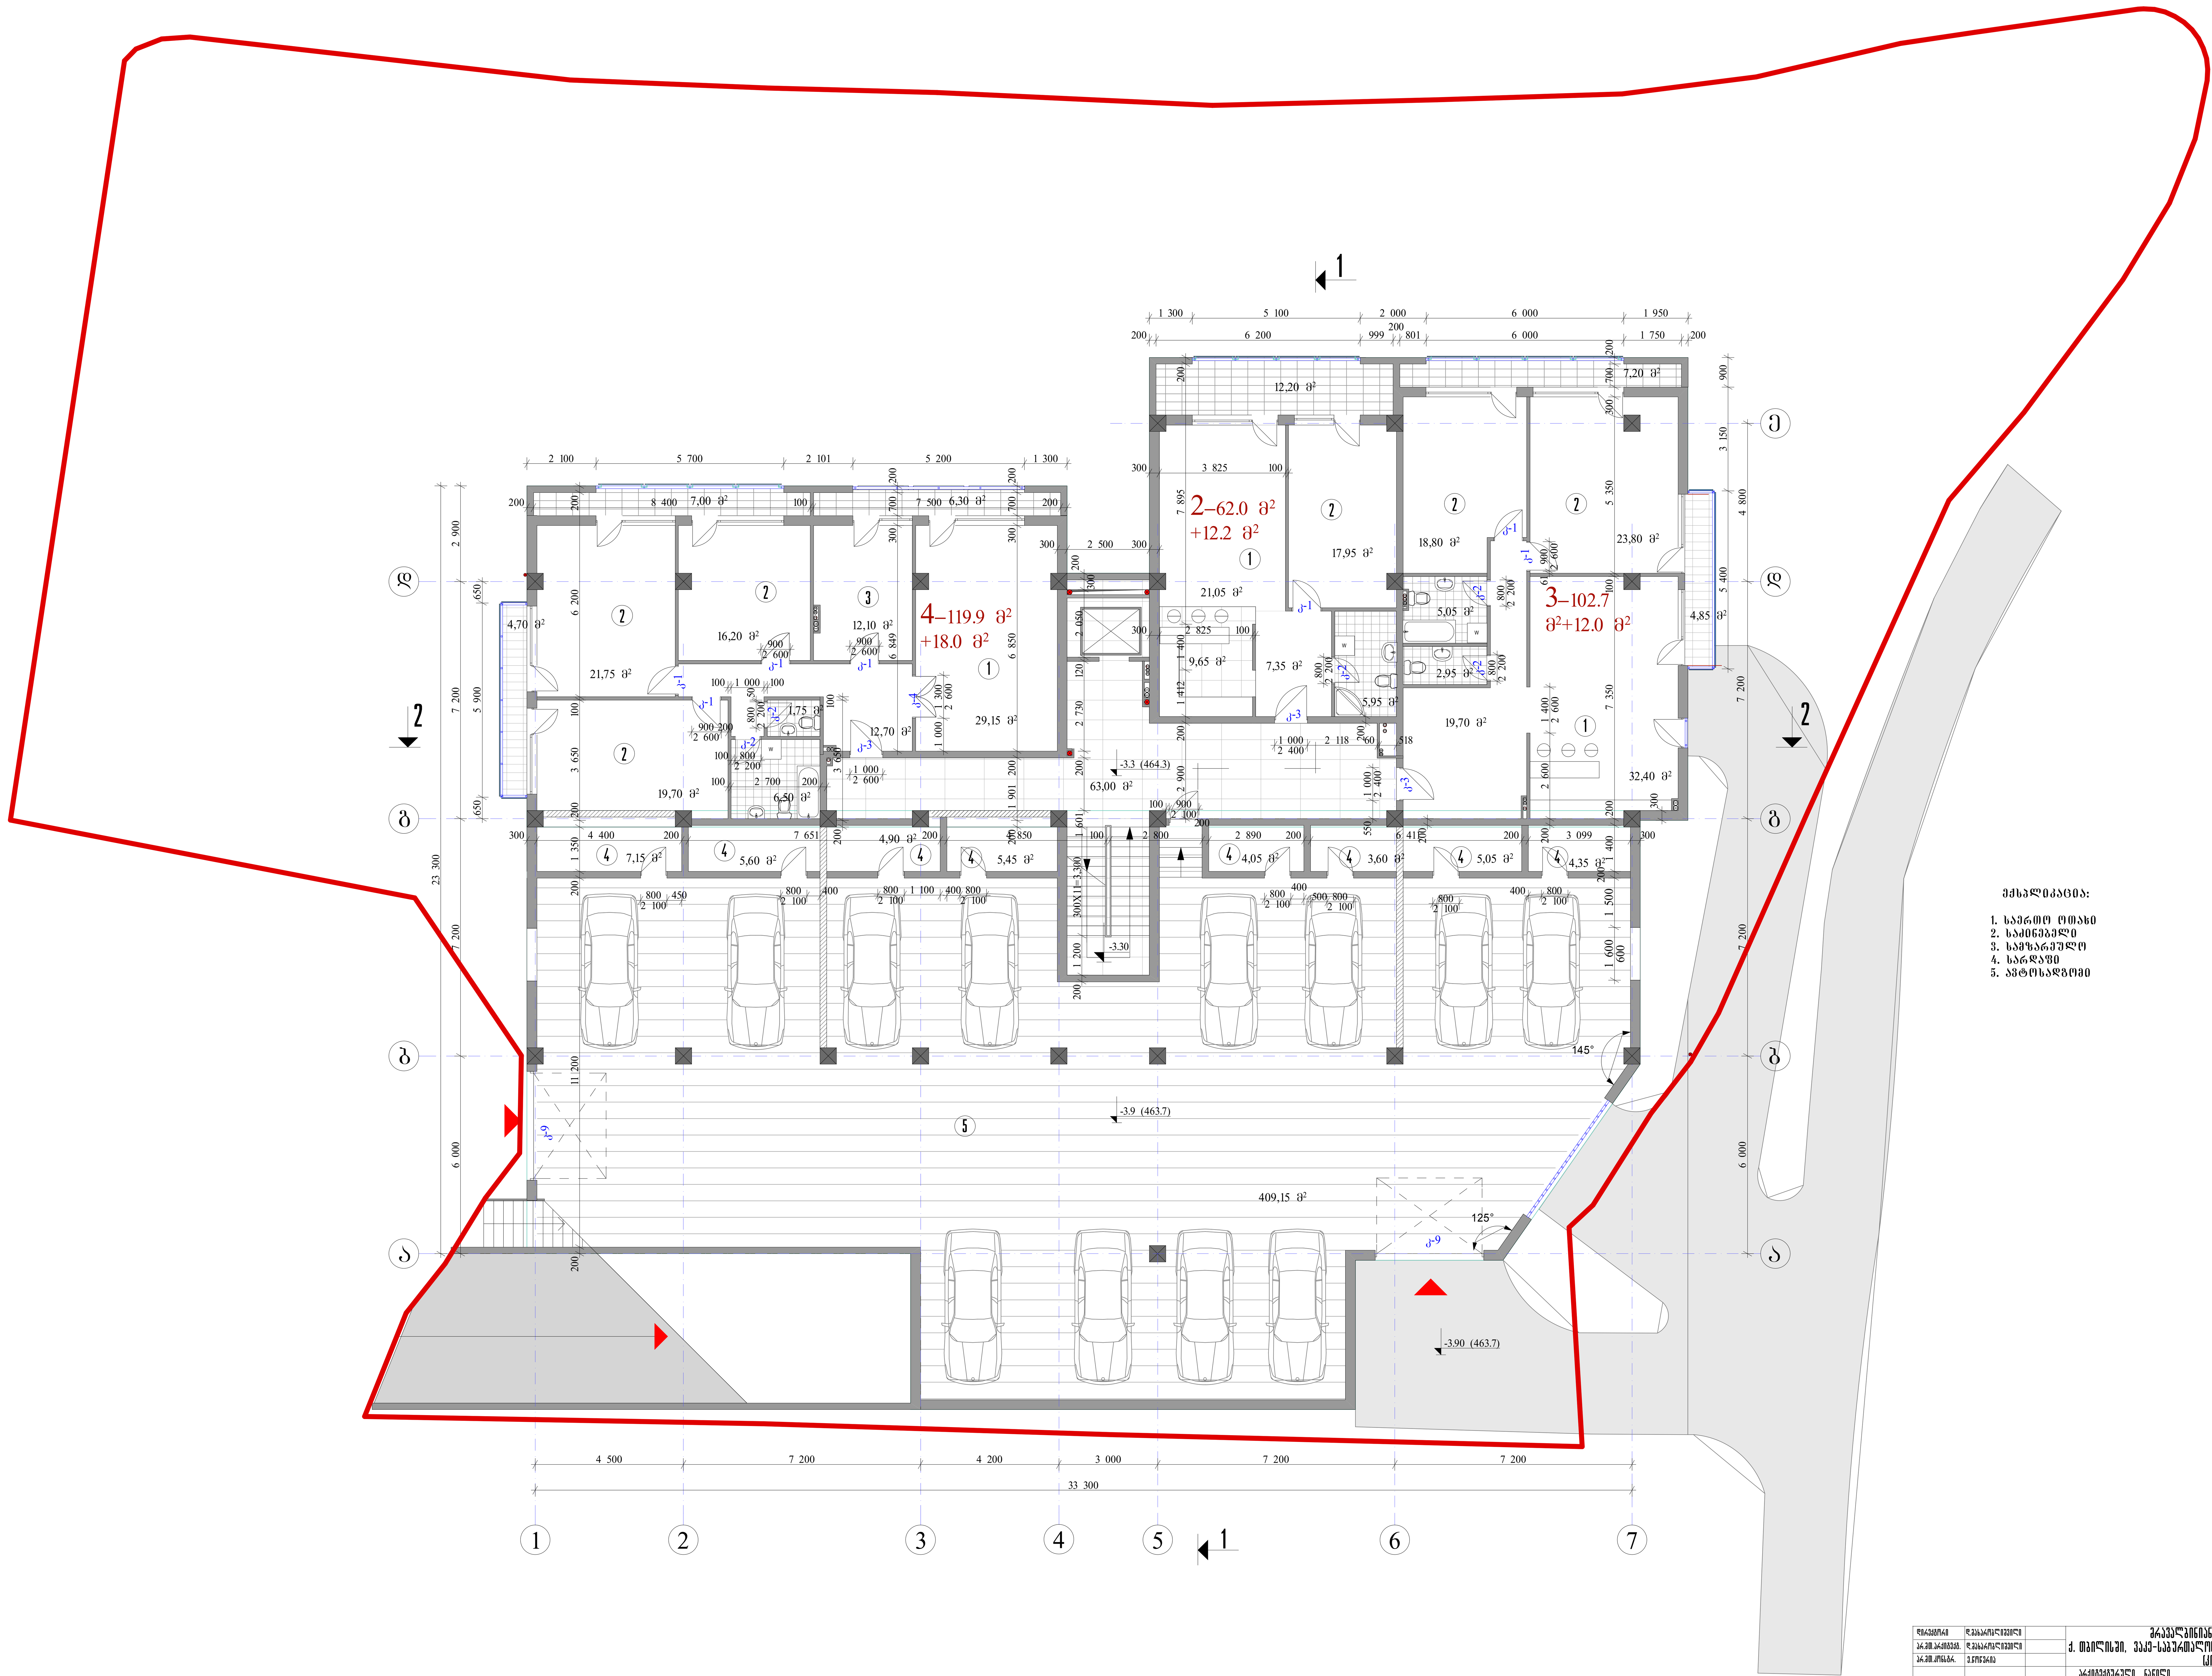

ექსპლიკაცია:

1. საერთო ოთახი
2. საძინებელი
3. სამზარეულო
4. სარდაფი
5. ავტოსადგომი

დირექტორი	დ.მახარობლიშვილი	
არქ.მთ.არქიტექტ.	დ.მახარობლიშვილი	
არქ.მთ.კონსტრ.	ე.წოწუნაია	
შეასრულა	თ.კოშაძე	
შეამოწმა	დ.მახარობლიშვილი	

მრავალბინიანი საცხოვრებელი სახლი
ქ. თბილისში, ვაკე-საბურთალოს რ-ნი, ყიფშიძის ქ. № 9-ის მიმდებარედ (კორექტირება)

არქიტექტურული ნაწილი	დაკვეთა №		
გეგმა -3.30 და -3.90 ნიშნულებზე	სტადია	ფურც.	ფ-ბი	მასშტაბი
	მ	ა-5		1:100
საიდენტ. კოდი №404862038	შპს "დმ სტუდია"		

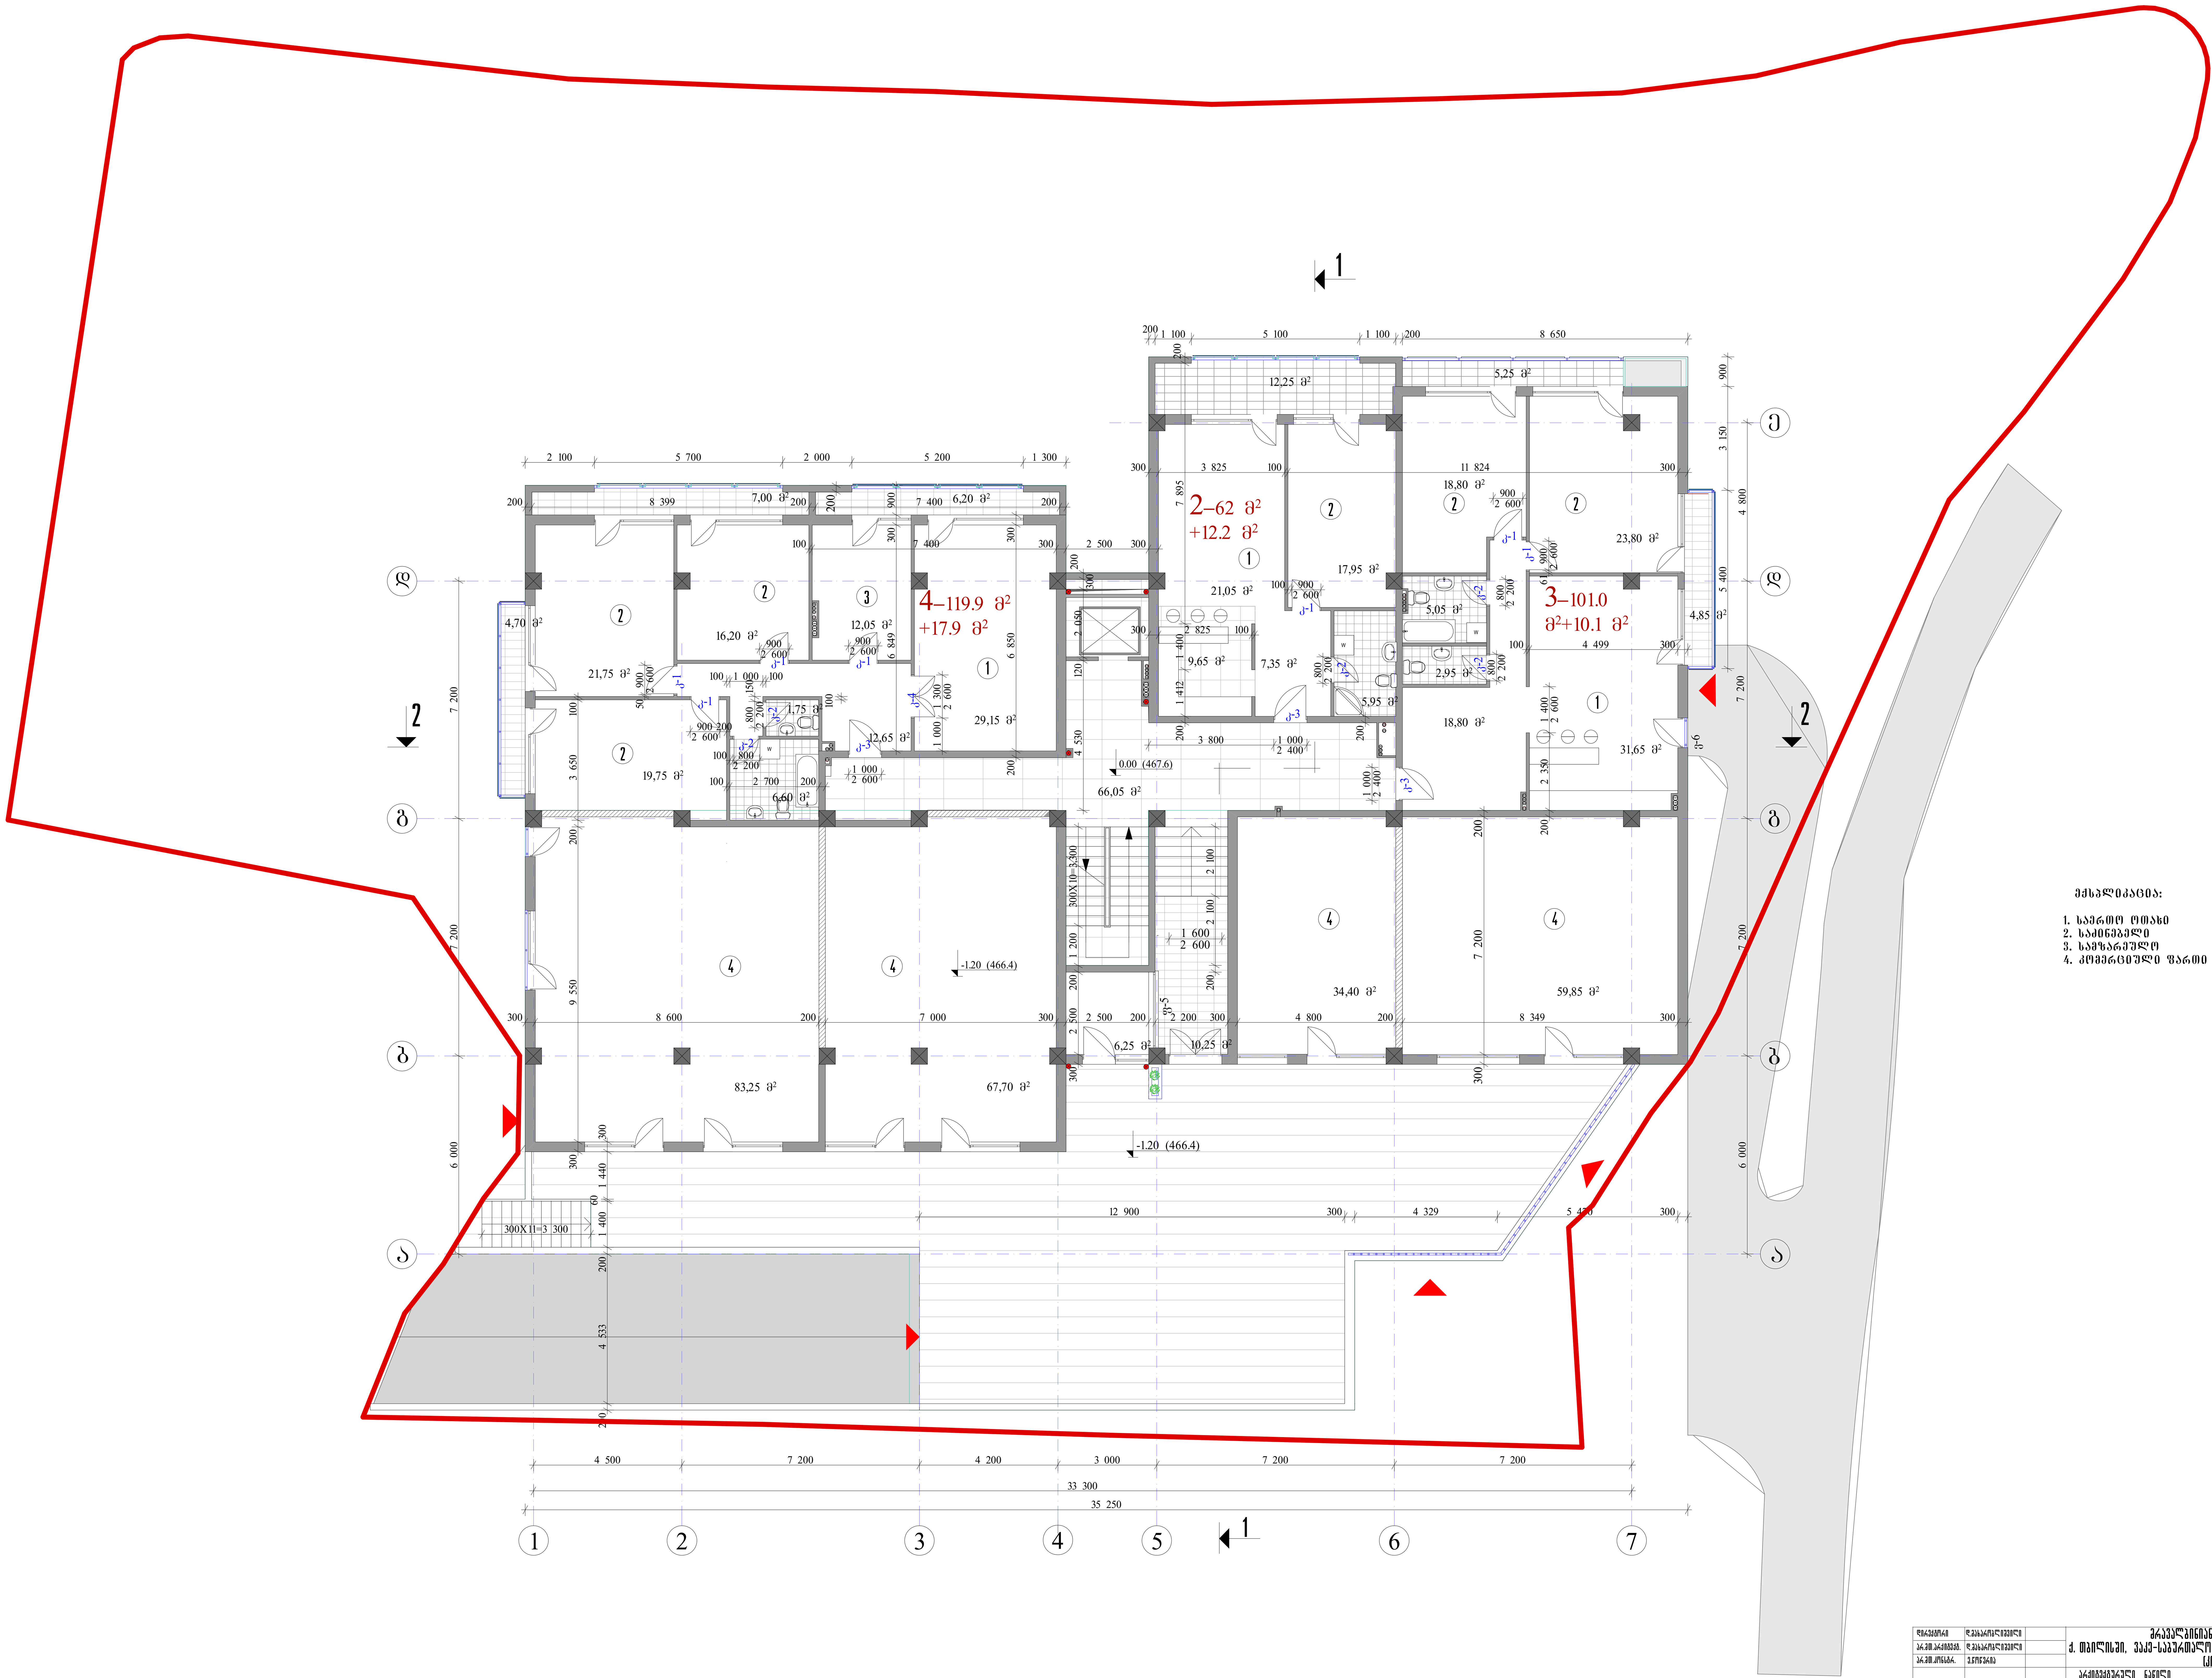

ექსპლიკაცია:

1. საერთო ოთახი
2. საძინებელი
3. სამზარეულო
4. კომერციული ფართი

დირექტორი	დ.მახარობლიშვილი		მრავალბინიანი საცხოვრებელი სახლი ქ. თბილისში, ვაკე-საბურთალოს რ-ნი, ყიფშიძის ქ. № 9-ის მიმდებარედ (კორექტირება)			
პრ.მთ.არქიტექტ.	დ.მახარობლიშვილი					
პრ.მთ.კონსტრ.	ე.ნონეშვილი					
			არქიტექტურული ნაწილი	დაკვეთა №		
			გეგმა 0.00 და -1.20 ნიშნულებზე	სტადია	ფურც.	ფ-ბი	მასშტაბი
				მ	ა-6		1:100
შეასრულა	თ.კოშაძე					
შეამოწმა	დ.მახარობლიშვილი		საიდენტ. კოდი №404862038	შპს "დმ სტუდია"		

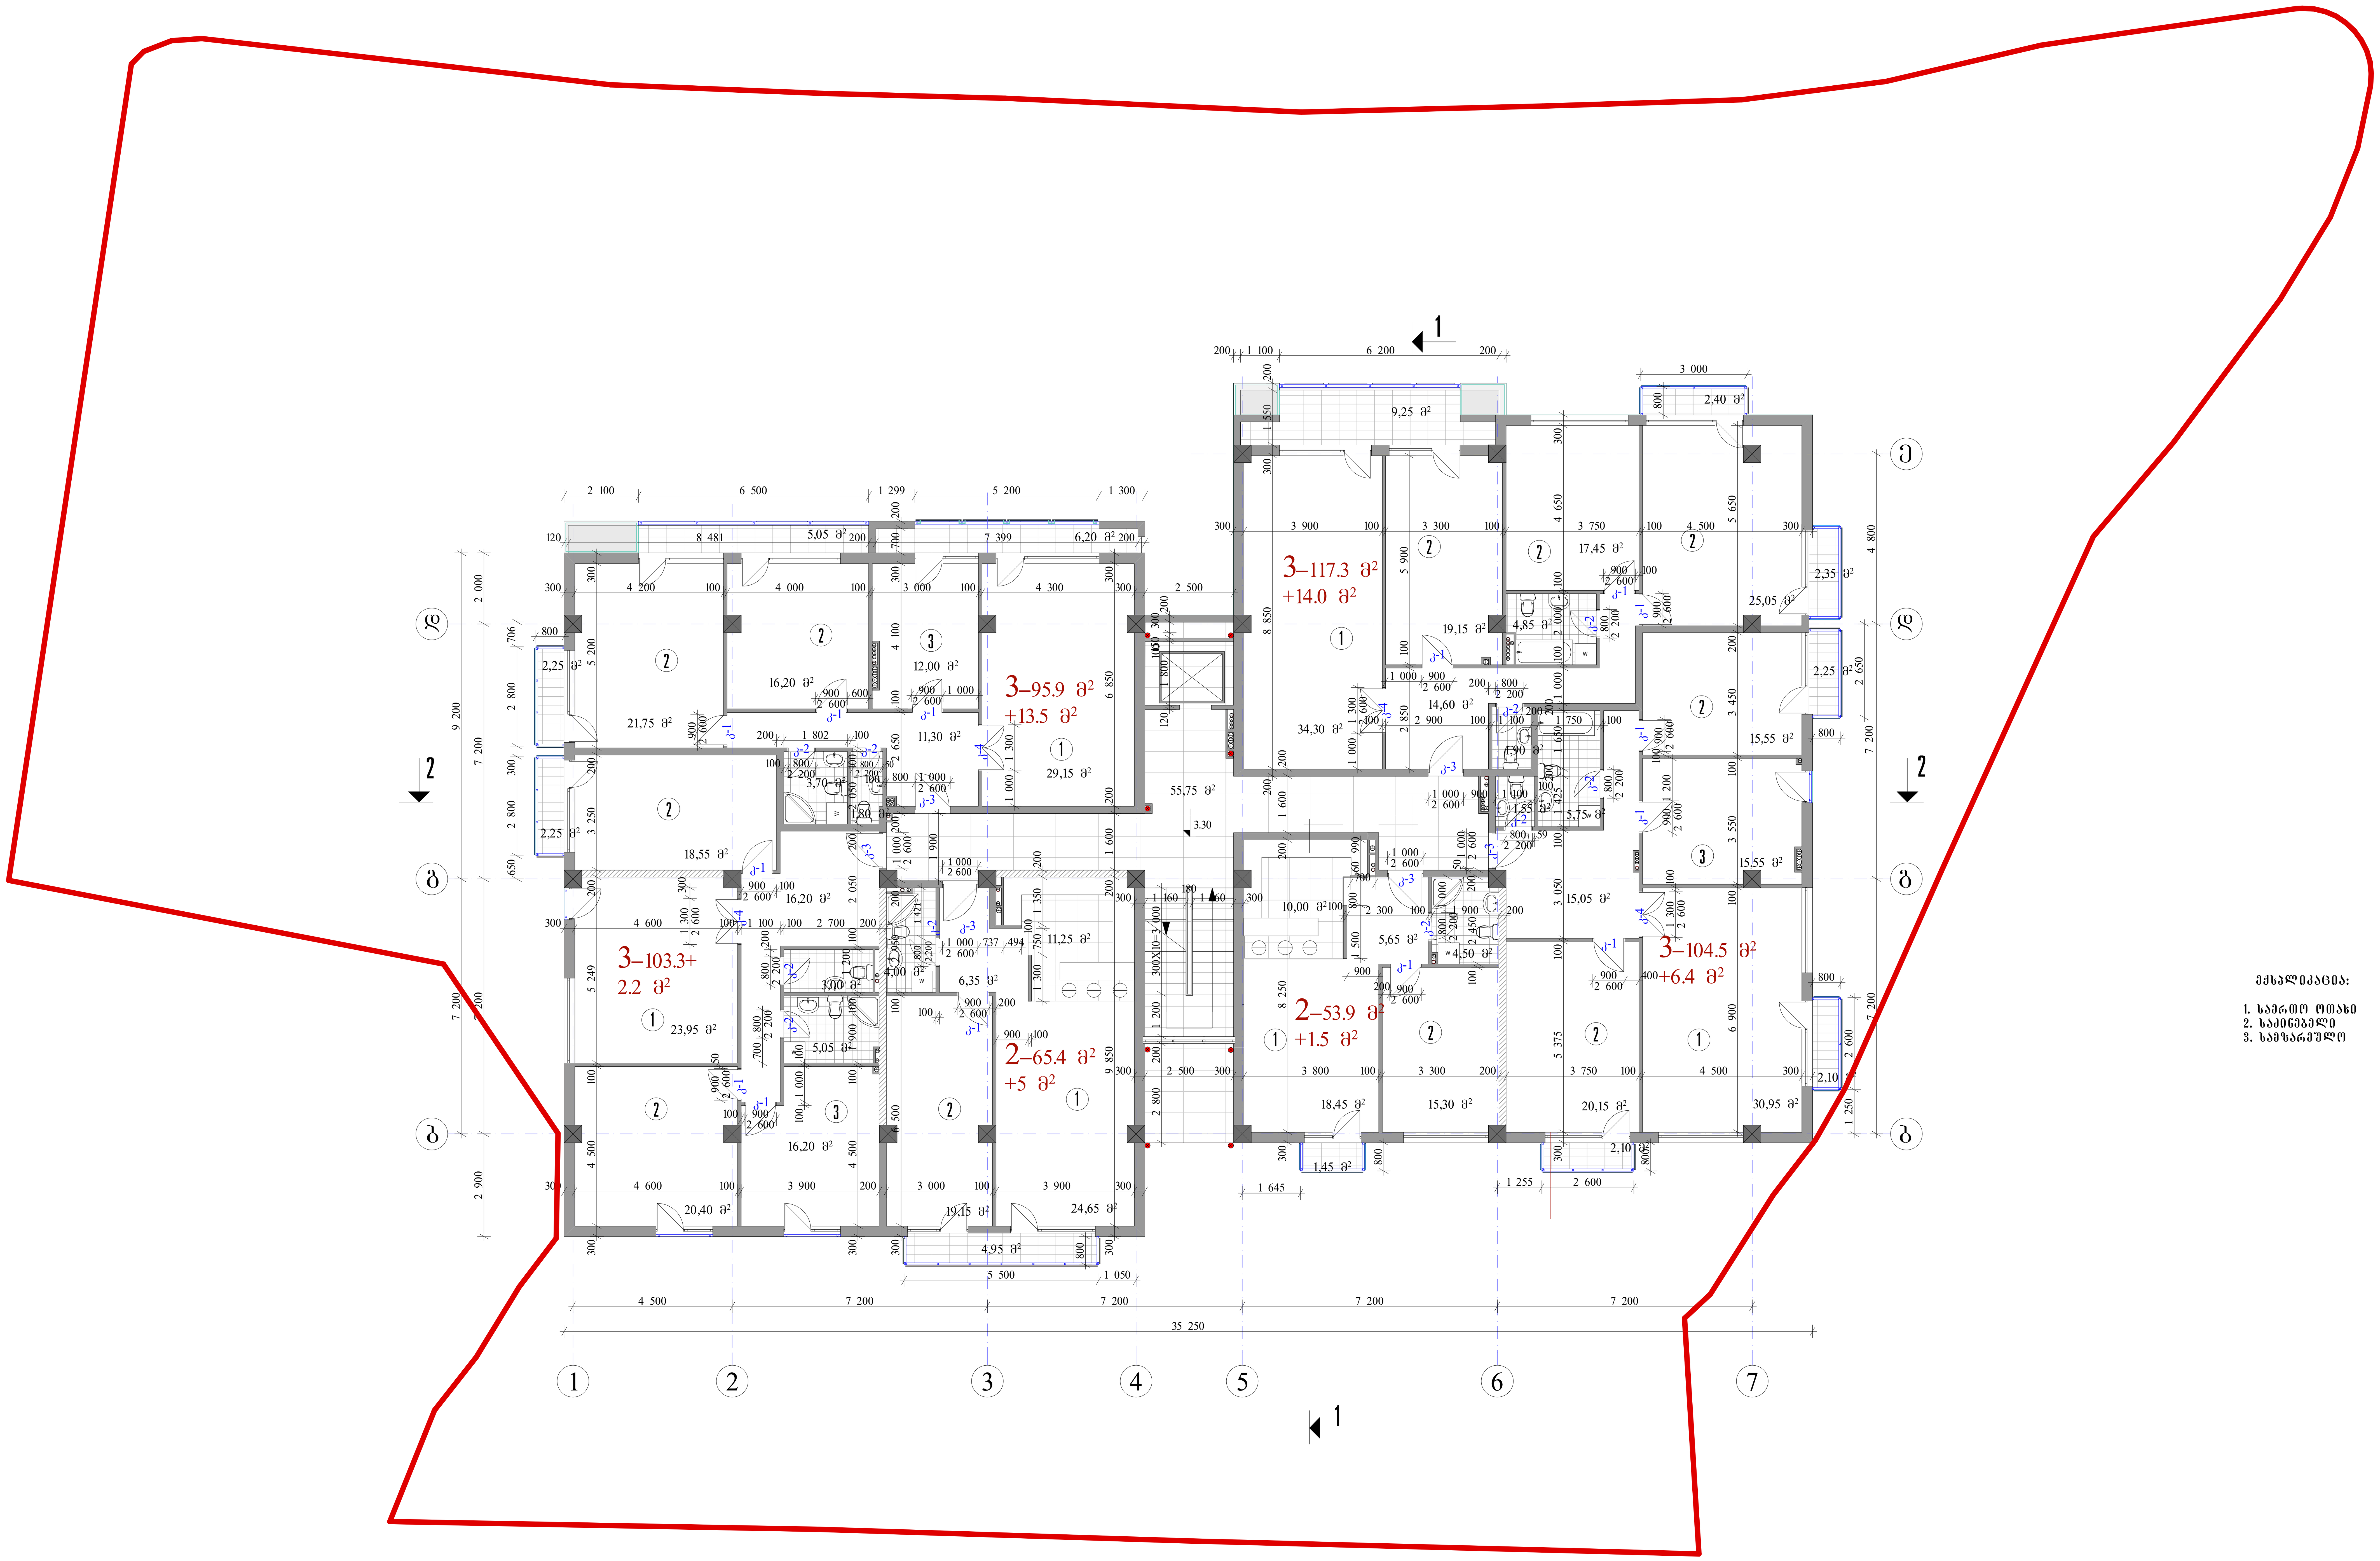

ექსპლიკაცია:

1. საერთო ოთახი
2. საძინებელი
3. სამზარეულო

დირექტორი	დ.მახარობლიშვილი	მრავალბინიანი საცხოვრებელი სახლი ქ. თბილისში, ვაკე-საბურთალოს რ-ნი, ყიფშიძის ქ. № 9-ის მიმდებარედ (კორექტირება)				
პრ.მთ.არქიტექტ.	დ.მახარობლიშვილი					
პრ.მთ.კონსტრ.	ე.ნონერია					
		არქიტექტურული ნაწილი	დაკვეთა №			
		II სართულის გეგმა 3.30 ნიშნულზე	სტადია	ფურც.	ფ-ბი	მასშტაბი
შეასრულა	თ.კოშაძე		მ	ა-7		1:100
შეამოწმა	დ.მახარობლიშვილი	საიდენტ. კოდი №404862038	შპს “დმ სტუდია“			

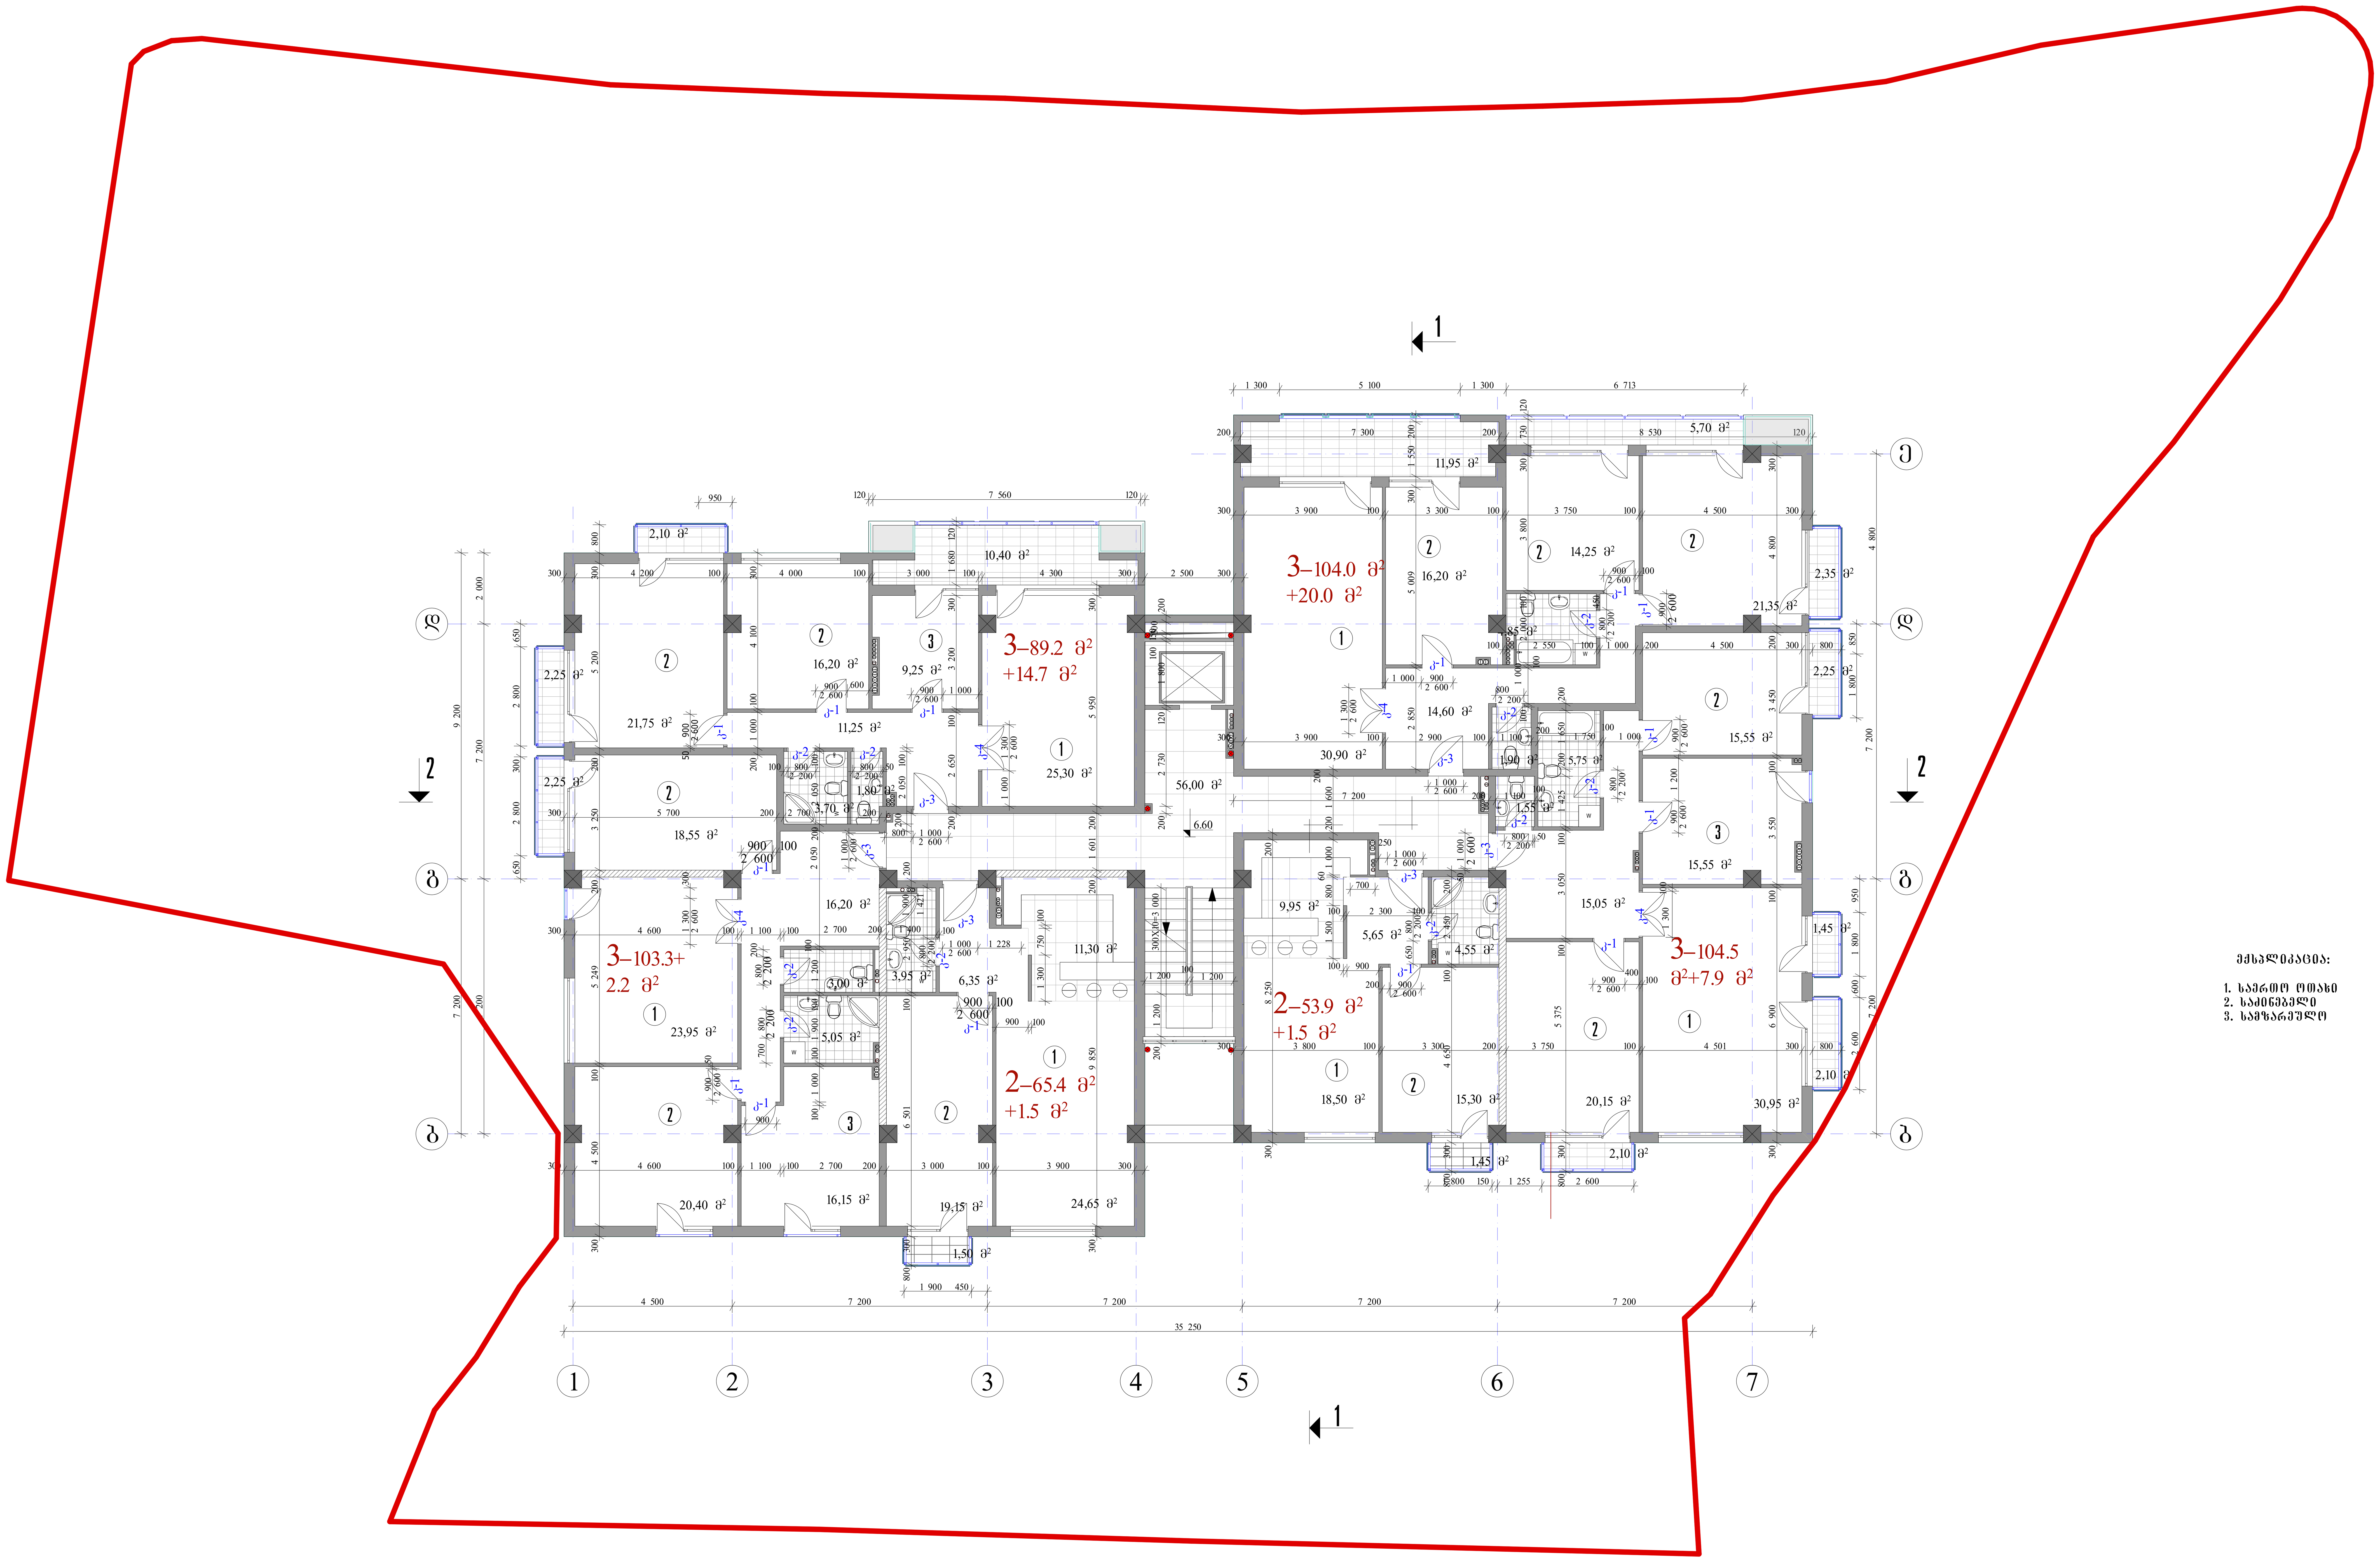

ექსპლიკაცია:

1. საერთო ოთახი
2. საძინებელი
3. სამზარეულო

დირექტორი	დ.მახარობლიშვილი		მრავალბინიანი საცხოვრებელი სახლი ქ. თბილისში, ვაკე-საბურთალოს რ-ნი, ყიფშიძის ქ. № 9-ის მიმდებარედ (კორექტირება)
პრ.მთ.არქიტექტ.	დ.მახარობლიშვილი		
პრ.მთ.კონსტრ.	ე.ნონერია		
			არქიტექტურული ნაწილი — დაკვეთა №
			III სართულის გეგმა 6.60 ნიშნულზე — სტადია: მ; ფურც.: ა-8; ფ-ბი: ; მასშტაბი: 1:100
შეასრულა	თ.კოშაძე		
შეამოწმა	დ.მახარობლიშვილი		საიდენტ. კოდი №404862038 — შპს "დმ სტუდია"

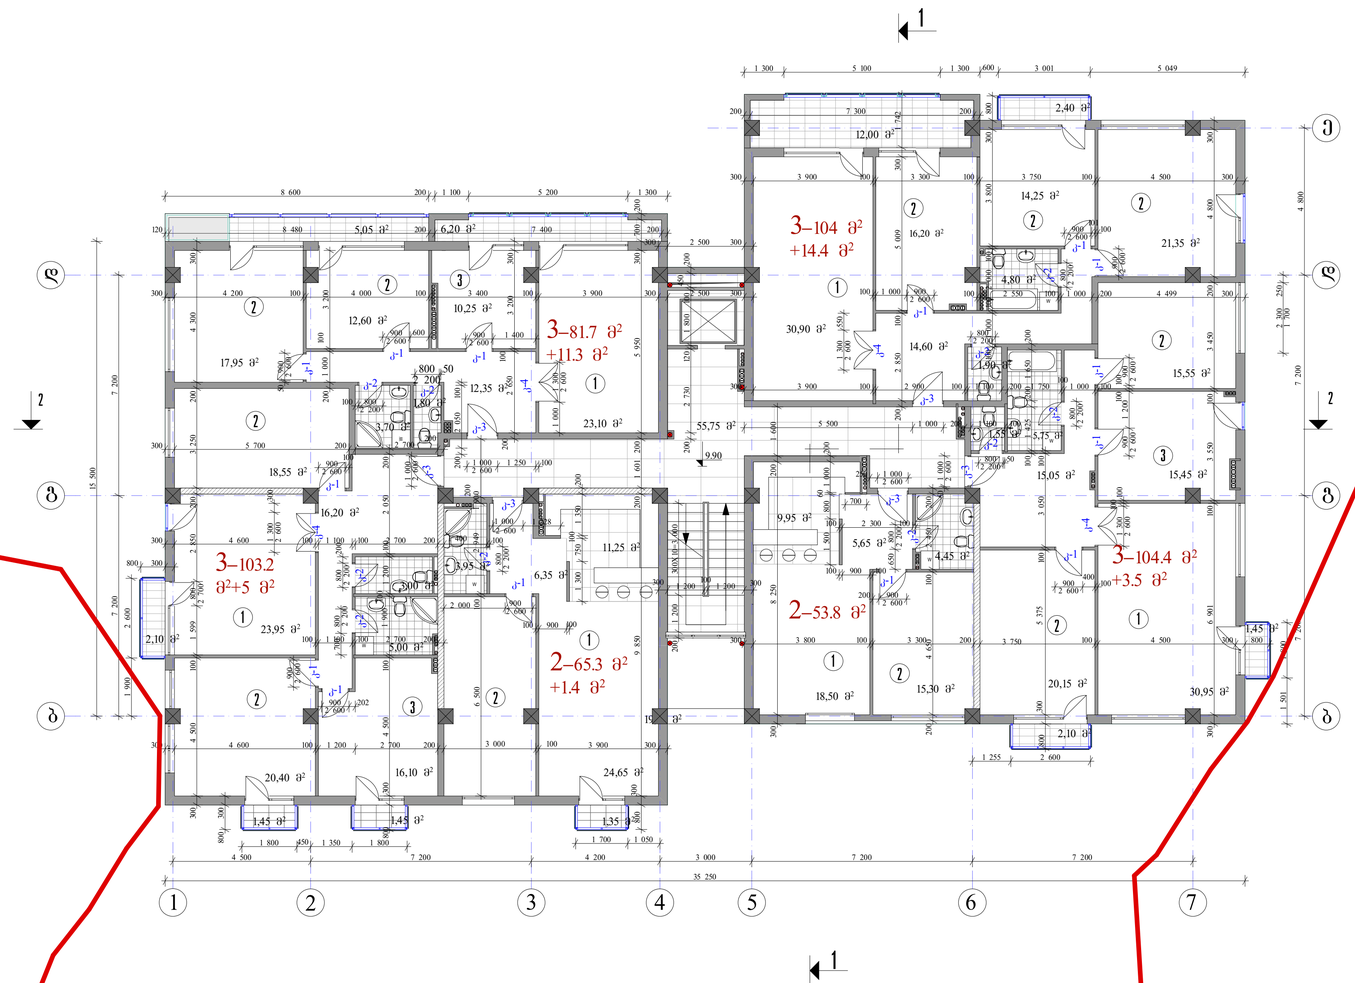

მეხანძრე-ბაცია:

1. საგარეთ ღობეზე
2. საძინებელში
3. სამზარეულოში

დამკვეთი	დასახელება	ქ. თბილისში, ვაკე-საბურთალოს რ-ნი, ფილტვის ქ. № 9-ის მიმდებარედ მდებარე ნაკვეთზე	
პროექტის ავტორი	დასახელება		
პროექტის ხელმძღვანელი			
		არქიტექტურული ნაწილი	ფურცლის №
		IV სართულის გეგმა 9.90 ნიშნულზე	ფურცლები: 8 / ფურც. 9-ის
			ა-9
შესრულებული	თარიღი		
შემოწმებული	დასახელება	საიდენტიფიკაციო კოდი N-404862038	შპს "ლა ხაჭაპური"

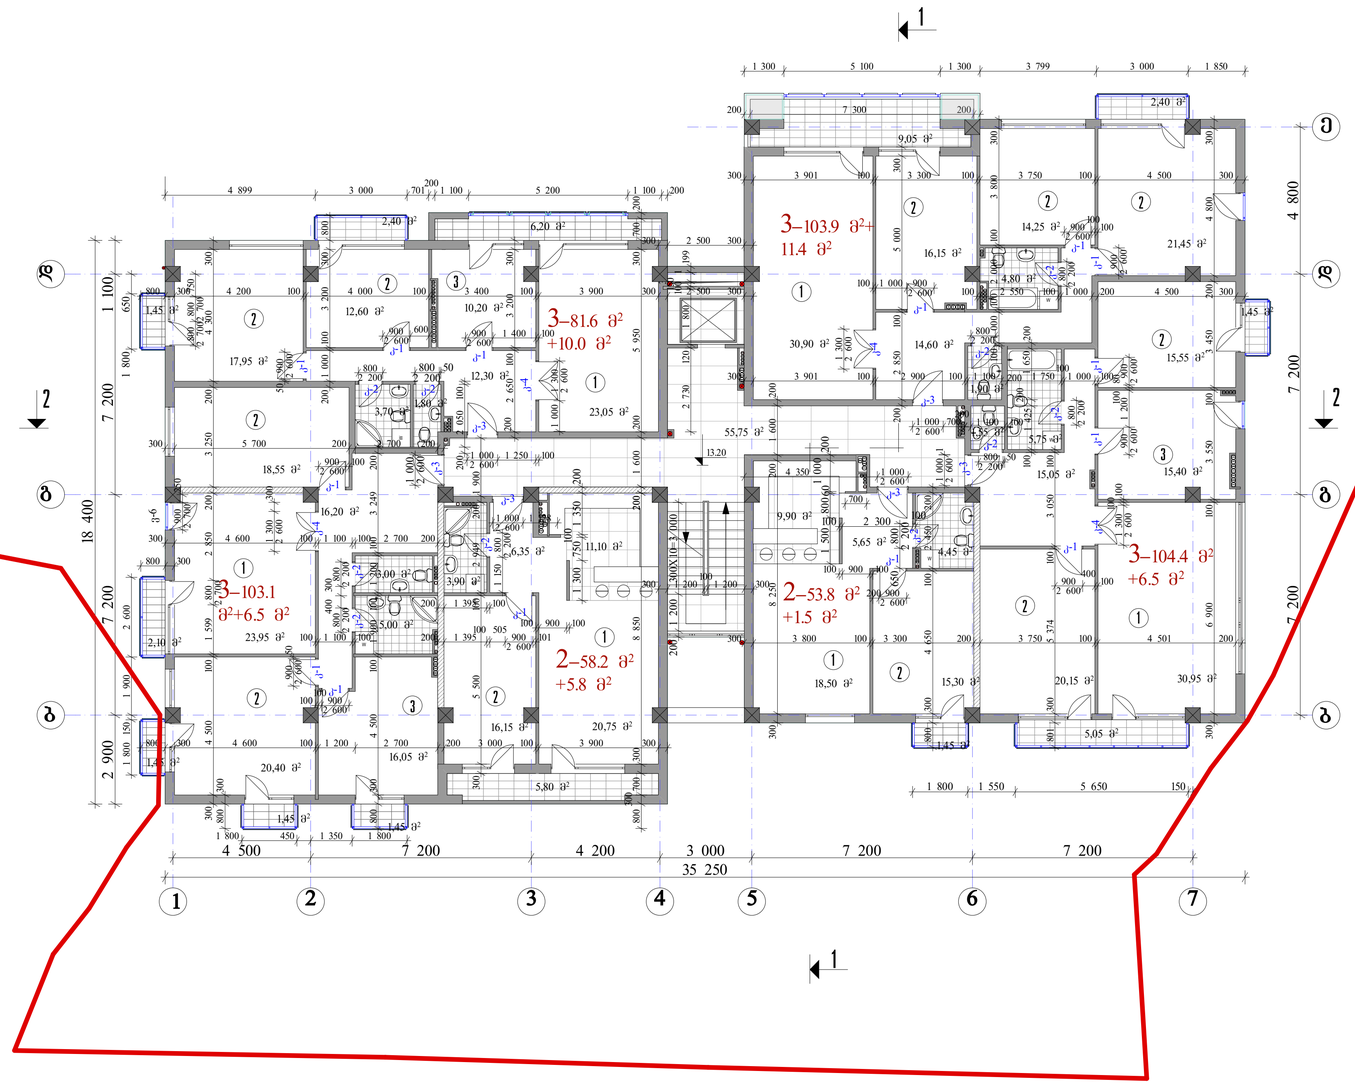

ექსპლიკაცია:

1. საპირთო ღობით
2. საძინებელი
3. საშხაპე-ტუალეტი

შემსრულებელი	დასახლების ტერიტორია		ქ. თბილისში, ვაკე-საბურთალოს რ-ნში, ფილტიშის ქ. № 9-ის მიმდებარედ (ტერიტორიაზე)				
პასუხისმგებელი პირი	დასახლების ტერიტორია						
პასუხისმგებელი	ელექტრო						

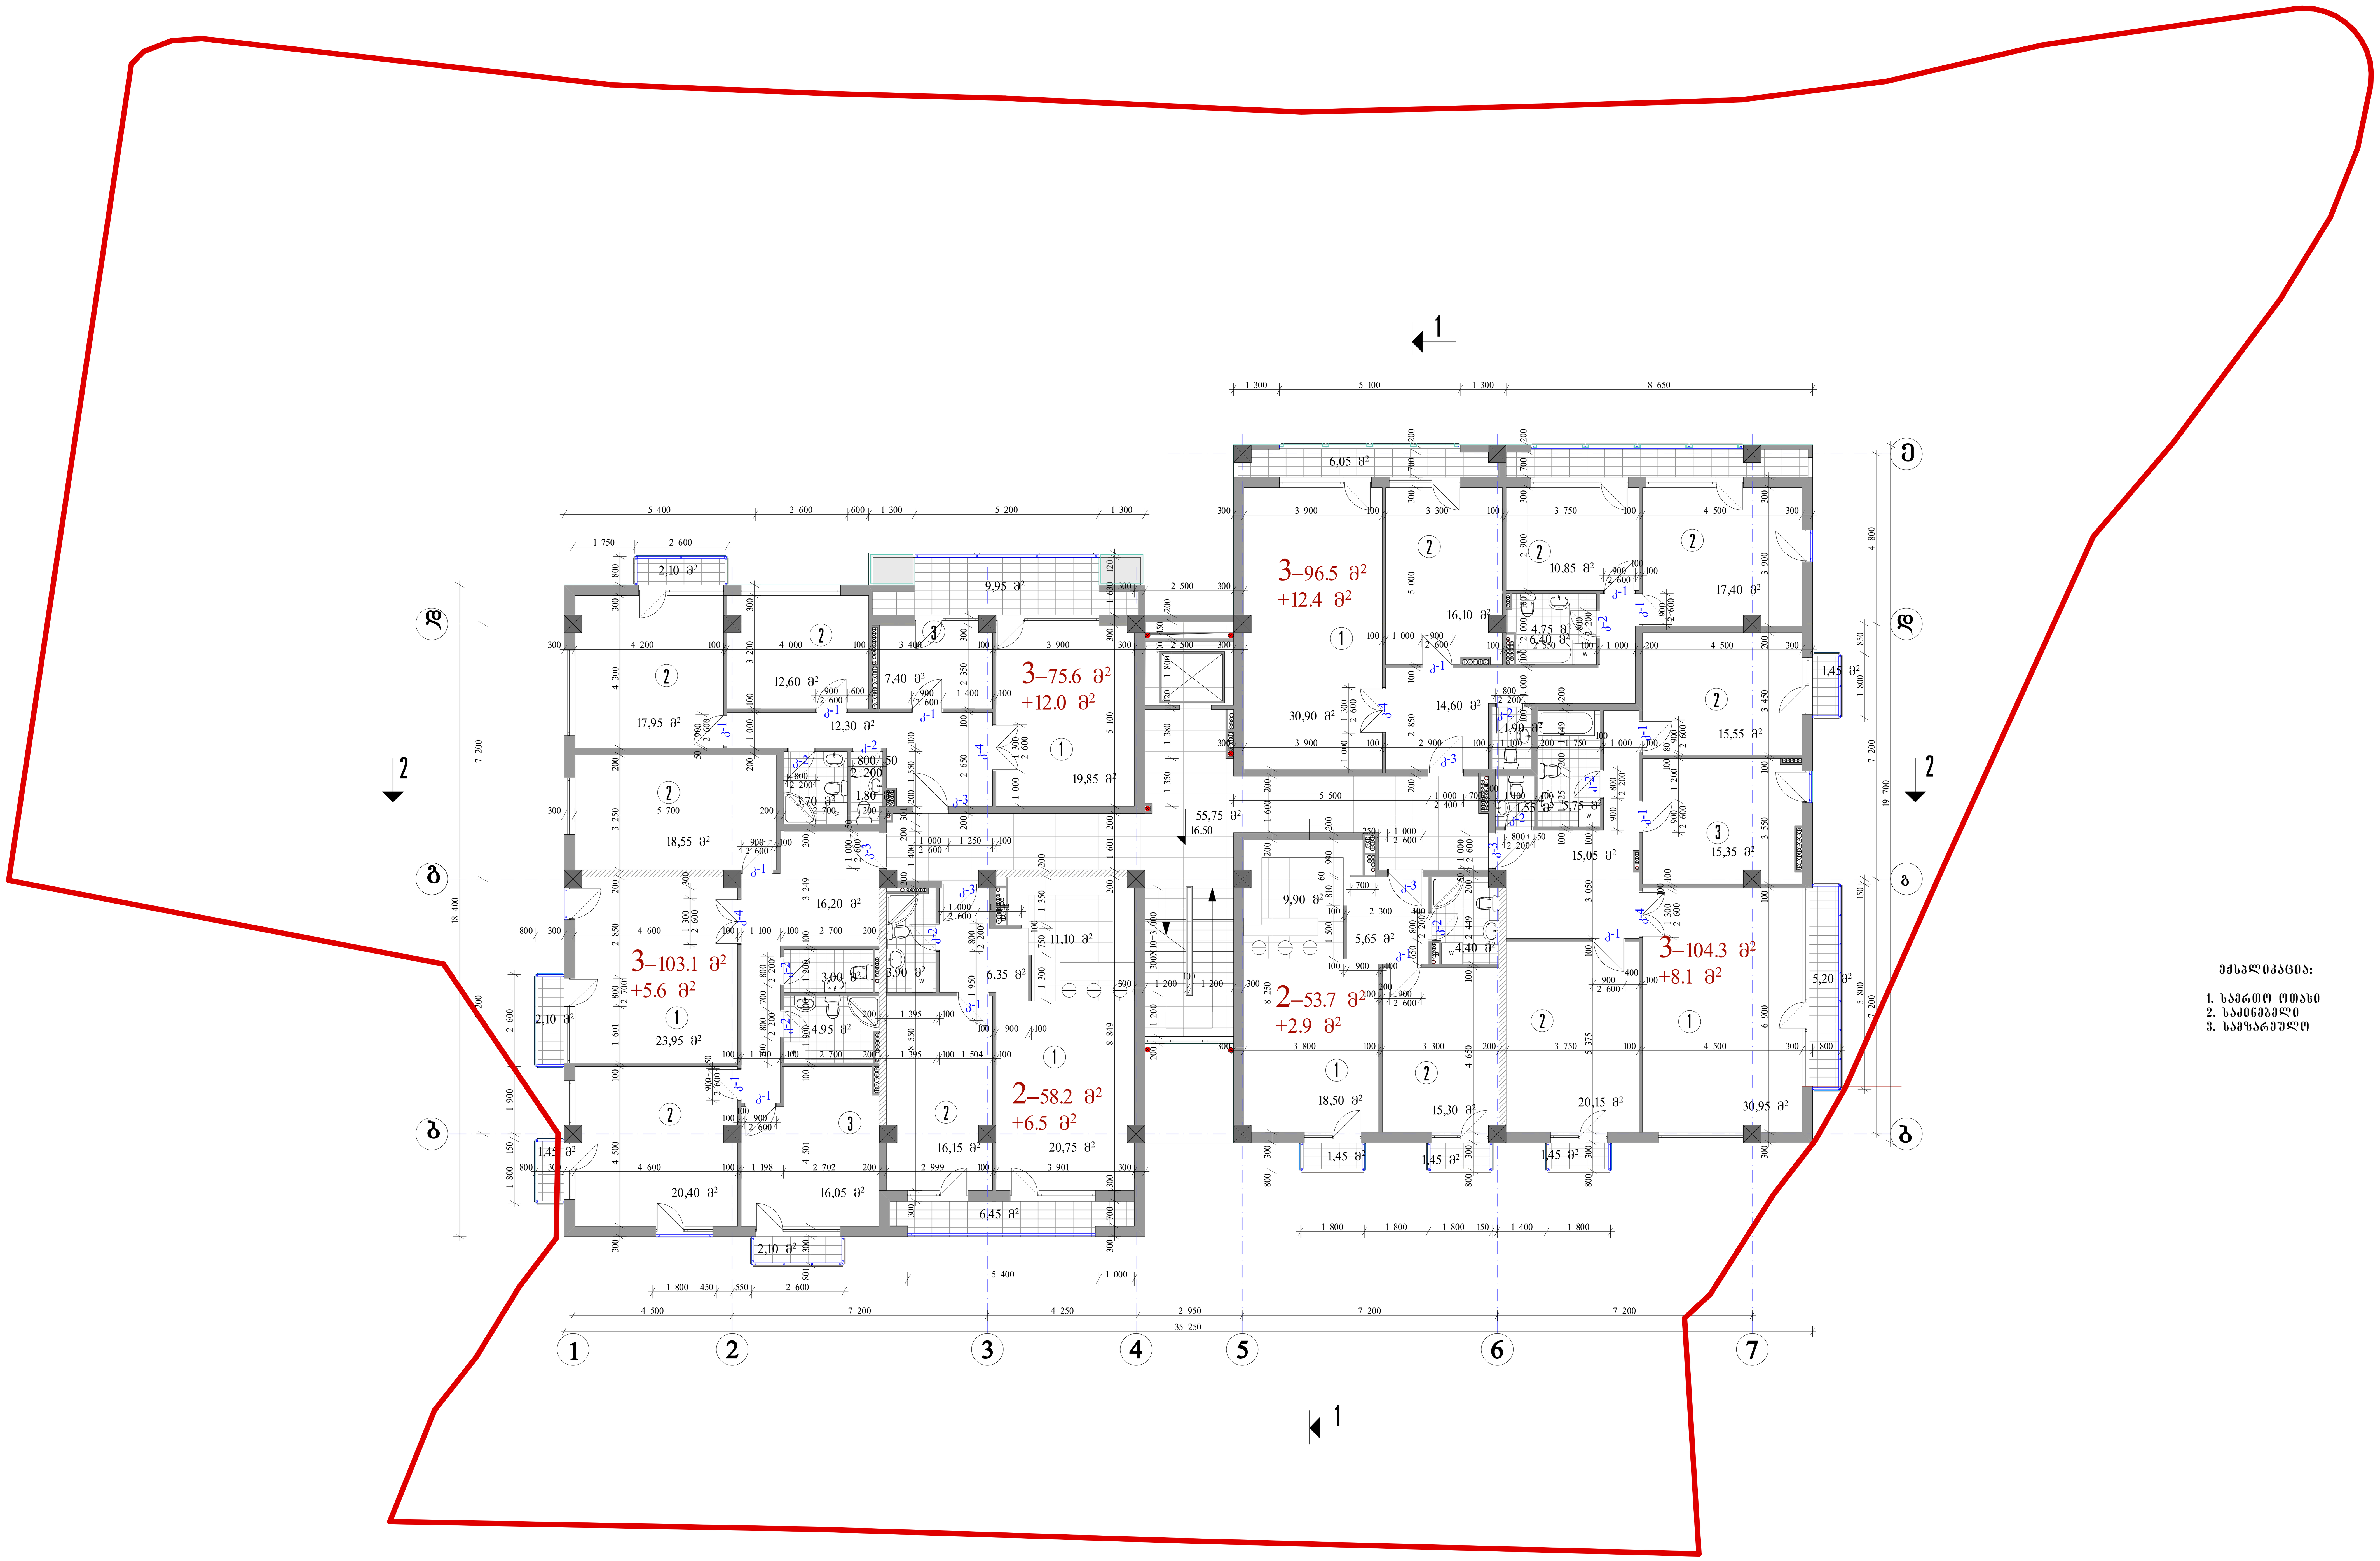

ექსპლიკაცია:

1. საერთო ოთახი
2. საძინებელი
3. სამზარეულო

დირექტორი	დ.მახარობლიშვილი		მრავალბინიანი საცხოვრებელი სახლი ქ. თბილისში, ვაკე-საბურთალოს რ-ნი, ყიფშიძის ქ. № 9-ის მიმდებარედ (კორექტირება)			
არ.მთ.არქიტექტ.	დ.მახარობლიშვილი					
არ.მთ.კონსტრ.	ე.ნონეშვილი					
			არქიტექტურული ნაწილი	დაკვეთა №		
			VI სართულის გეგმა 16.50 ნიშნულზე	სტადია	ფურც.	ფ-ბი	მასშტაბი
				მ	ა-11		1:100
შეასრულა	თ.კოშაძე					
შეამოწმა	დ.მახარობლიშვილი		საიდენტ. კოდი №404862038	შპს "დმ სტუდია"		

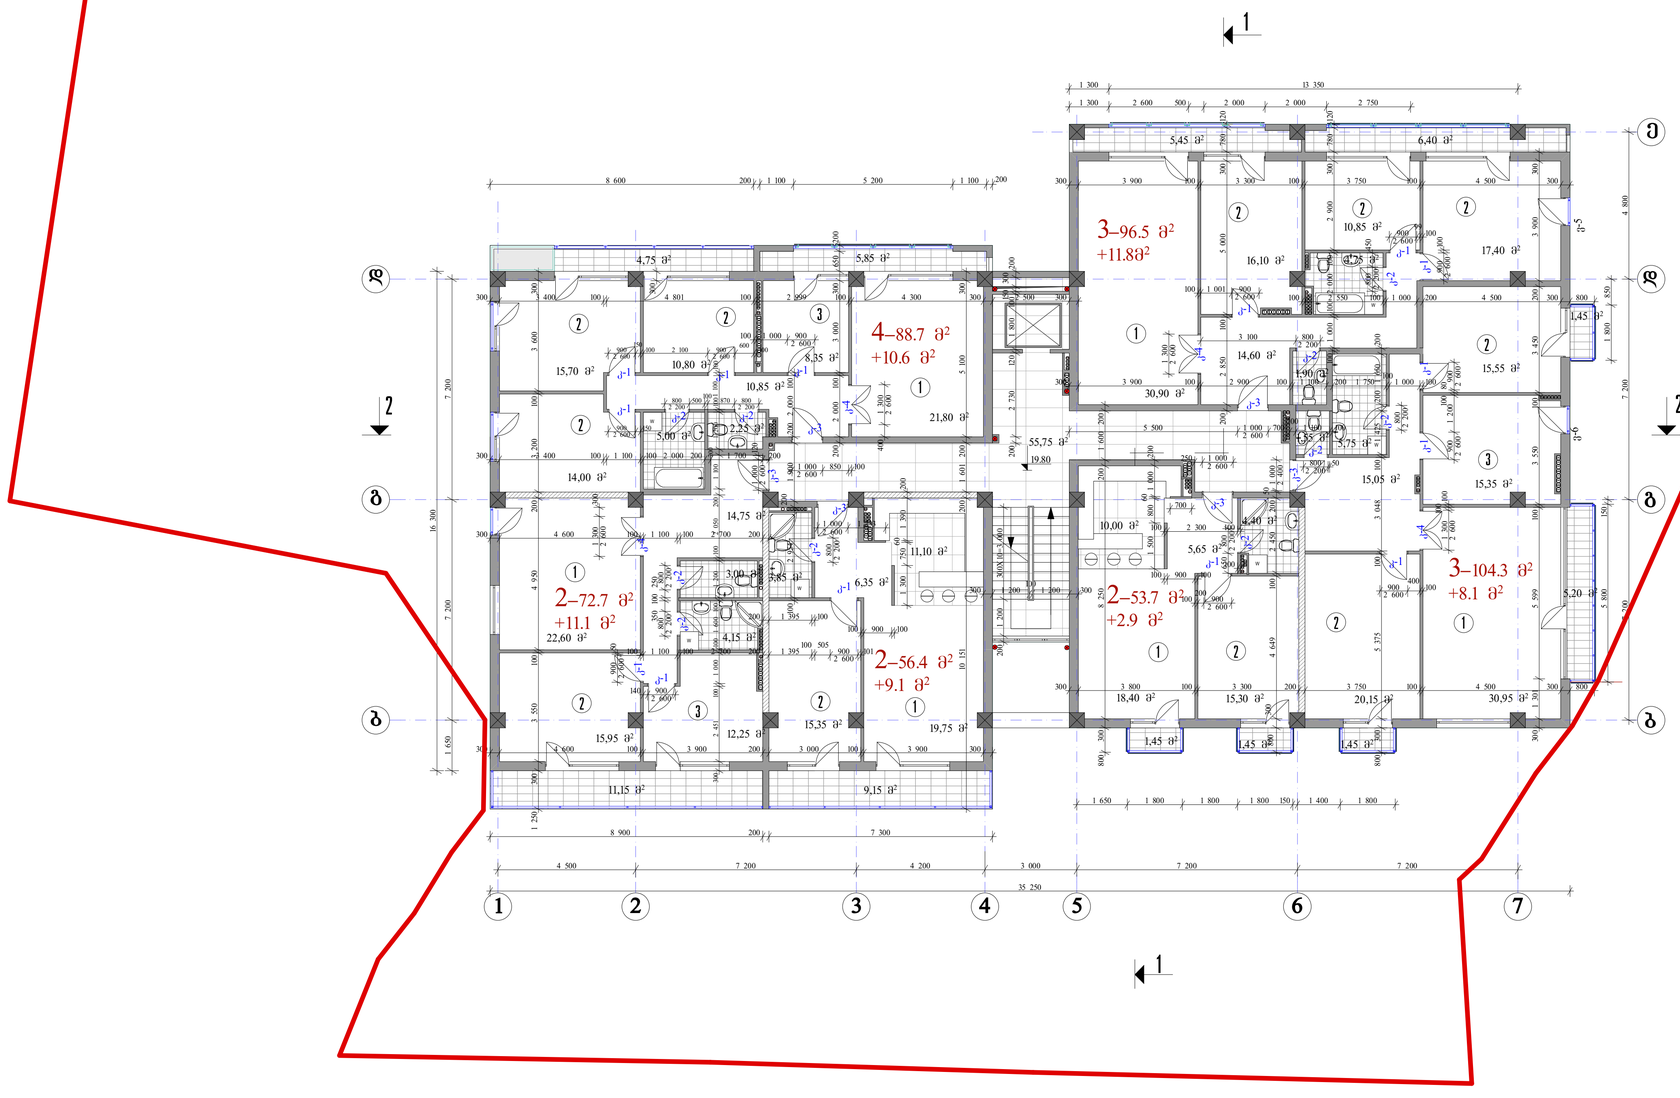

ᲫᲘᲠᲗᲐᲓᲘᲐᲪᲘᲐ:

1. ᲡᲐᲫᲠᲝᲛᲝ ᲝᲗᲐᲮᲘ
2. ᲡᲐᲛᲔᲜᲔᲯᲔᲠᲝ
3. ᲡᲐᲬᲮᲐᲠᲔᲕᲚᲝ

ᲛᲔᲛᲐᲠᲗᲔ	ᲐᲠᲥᲘᲢᲔᲥᲢᲘ		ᲐᲠᲥᲘᲢᲔᲥᲢᲣᲠᲣᲚᲘ ᲜᲐᲮᲐᲖᲔᲑᲘ
ᲐᲮᲐᲚᲒᲐᲖᲠ.	ᲐᲠᲥᲘᲢᲔᲥᲢᲘ		ქ. თბილისში, ვაკე-საბურთალოს ტ-ნი, ვილენთის ქ. № 9-ის მიმდებარედ (ᲡᲐᲙᲐᲓᲐᲡᲢᲠᲝ)
ᲐᲮᲐᲚᲒᲐᲖᲠ.	ᲘᲜᲟᲘᲜᲔᲠᲘ		ᲐᲠᲐᲛᲘᲜᲘᲡᲢᲠᲐᲪᲘᲣᲚᲘ ᲜᲐᲬᲘᲚᲘ
			ᲡᲙᲐᲚᲐ 1 :
		VII ᲡᲐᲠᲔᲖᲘᲡᲝ ᲯᲒᲣᲤᲘ 19.60 ᲙᲕᲐᲓᲠᲐᲢᲖᲔ	ᲡᲐᲠᲔᲖᲘ: ᲤᲣᲠᲪᲚᲘᲡ ᲜᲝᲛᲔᲠᲘ: ᲡᲐᲠᲔᲖᲘᲡ ᲜᲝᲛᲔᲠᲘ: ᲡᲐᲔᲠᲗᲝ ᲜᲝᲛᲔᲠᲘ:
			ბ ა-12 1:100
ᲨᲔᲛᲡᲠᲣᲚ.	ᲛᲘᲠᲘᲐᲜᲘ		
ᲨᲔᲛᲝᲬᲛ.	ᲓᲐᲛᲙᲕᲔᲗᲘᲡ ᲐᲠᲥᲘᲢᲔᲥᲢᲘ		ᲡᲐᲘᲓᲔᲜᲢ. ᲙᲝᲓᲘ №404862038 ᲨᲡ "ᲥᲕᲐ ᲡᲐᲜᲐᲠᲘᲐ"

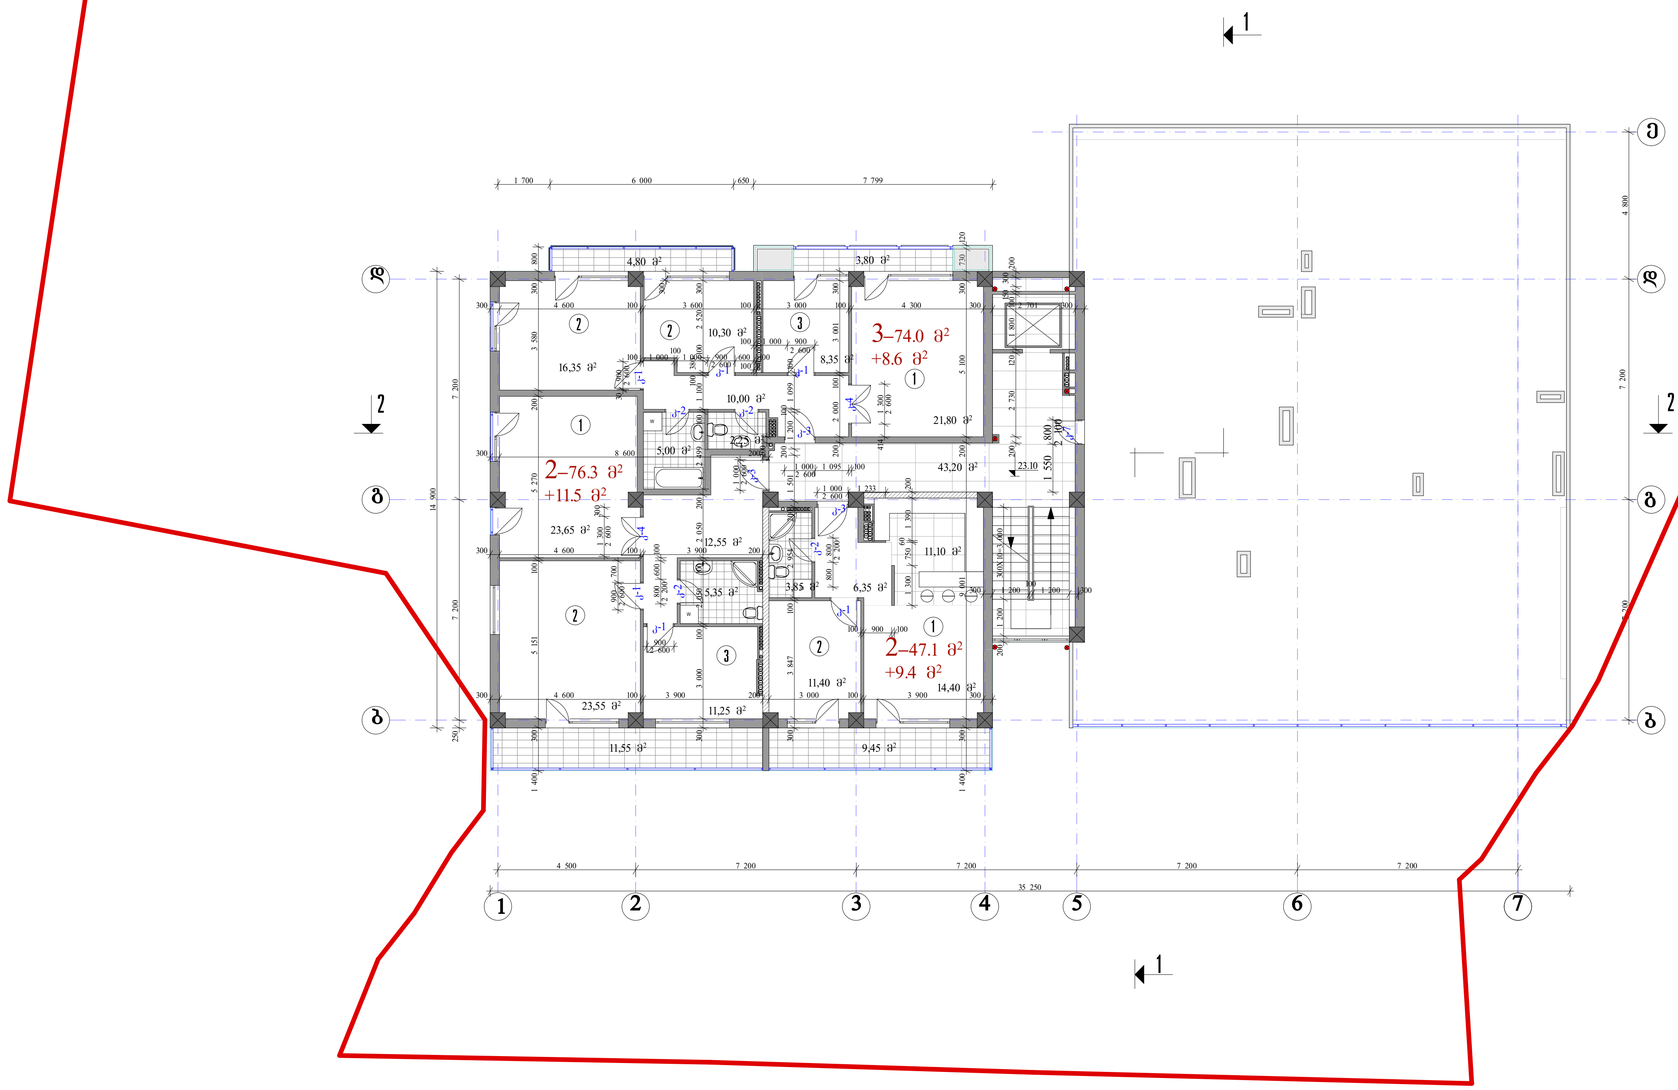

ᲛᲔᲖᲐᲚᲝᲑᲔᲑᲘᲡ:

1. ᲡᲐᲕᲐᲠᲯᲝ ᲝᲗᲐᲮᲘ
2. ᲡᲐᲫᲘᲜᲔᲑᲚᲝ
3. ᲡᲐᲛᲖᲐᲠᲔᲣᲚᲝ

ᲛᲔᲖᲐᲚᲝᲑᲔᲑᲘ	ᲐᲚᲔᲥᲡᲐᲜᲓᲠᲘᲐ ᲒᲝᲒᲘᲜᲐᲨᲕᲘᲚᲘ		ᲛᲠᲐᲕᲐᲚᲤᲣᲜᲥᲪᲘᲣᲜᲐᲚᲣᲠᲘ ᲡᲐᲮᲚᲘ ქ. ᲒᲝᲠᲘᲡᲐᲜ, ᲕᲐᲪᲔ-ᲡᲐᲮᲔᲚᲛᲬᲘᲤᲝᲡ ᲥᲣᲩᲘᲡ ᲜᲐᲗᲔᲚᲘ ᲜᲐᲬᲘᲚᲘ ᲓᲐ ᲥᲣᲩᲘᲡ ᲙᲐᲜᲝᲜᲖᲔ ᲛᲓᲔᲑᲐᲠᲔ ᲛᲘᲬᲘᲡ ᲜᲐᲙᲕᲔᲗᲘᲡ ᲜᲐᲬᲘᲚᲘᲡ ᲓᲐ ᲥᲣᲩᲘᲡ ᲜᲐᲬᲘᲚᲘᲡ ᲛᲘᲛᲓᲔᲑᲐᲠᲔ ᲛᲘᲬᲘᲡ ᲜᲐᲙᲕᲔᲗᲘᲡ ᲐᲠᲛᲝᲜᲢᲔᲑᲘᲡ ᲓᲐ ᲛᲘᲡᲐᲓᲒᲛᲔᲚᲘ ᲡᲐᲛᲐᲠᲗᲚᲘᲡ ᲛᲘᲬᲘᲡ ᲜᲐᲙᲕᲔᲗᲘᲡ ᲐᲠᲛᲝᲜᲢᲔᲑᲘᲡ ᲓᲐ ᲛᲘᲡᲐᲓᲒᲛᲔᲚᲘ ᲡᲐᲛᲐᲠᲗᲚᲘᲡ		
ᲐᲠᲥᲘᲢᲔᲥᲢᲘ	ᲐᲚᲔᲥᲡᲐᲜᲓᲠᲘᲐ ᲒᲝᲒᲘᲜᲐᲨᲕᲘᲚᲘ		
ᲐᲠᲛᲝᲜᲢᲔᲑᲘᲡ ᲜᲐᲙᲕᲔᲗᲘᲡ ᲐᲠᲥᲘᲢᲔᲥᲢᲘ	ᲚᲐᲠᲘᲡᲐ ᲛᲔᲤᲐᲠᲘᲨᲕᲘᲚᲘ		ᲐᲠᲛᲝᲜᲢᲔᲑᲘᲡ ᲜᲐᲙᲕᲔᲗᲘᲡ ᲜᲐᲬᲘᲚᲘ
			VIII ᲡᲐᲠᲬᲣᲚᲝᲑᲘᲡ ᲒᲐᲛᲒᲔᲑᲐ 23.10.60 ᲬᲔᲜᲖᲔ
ᲨᲔᲛᲝᲬᲛᲔᲑᲣᲚᲘᲐ	ᲛᲐᲠᲘᲐᲛ ᲨᲐᲠᲐᲫᲔ		
ᲨᲔᲛᲝᲬᲛᲔᲑᲐ	ᲐᲚᲔᲥᲡᲐᲜᲓᲠᲘᲐ ᲒᲝᲒᲘᲜᲐᲨᲕᲘᲚᲘ		ᲡᲐᲛᲝᲚᲘᲮ. ᲙᲝᲜᲪ N-404862038

ᲤᲐᲖᲐ	ᲡᲐᲮᲔᲚᲝᲜᲝ ᲜᲐᲮᲐᲖᲘ	ᲛᲐᲡᲨᲢᲐᲑᲘ №			
		ᲐᲚᲑᲣᲛᲘ	ᲤᲣᲠᲪ.	Გ-13	ᲐᲜᲒᲐᲠᲘᲨᲘ
		ბ	ა-13		1:100
		ᲐᲚᲑᲣᲛᲘᲡ ᲜᲐᲬᲘᲚᲘ			

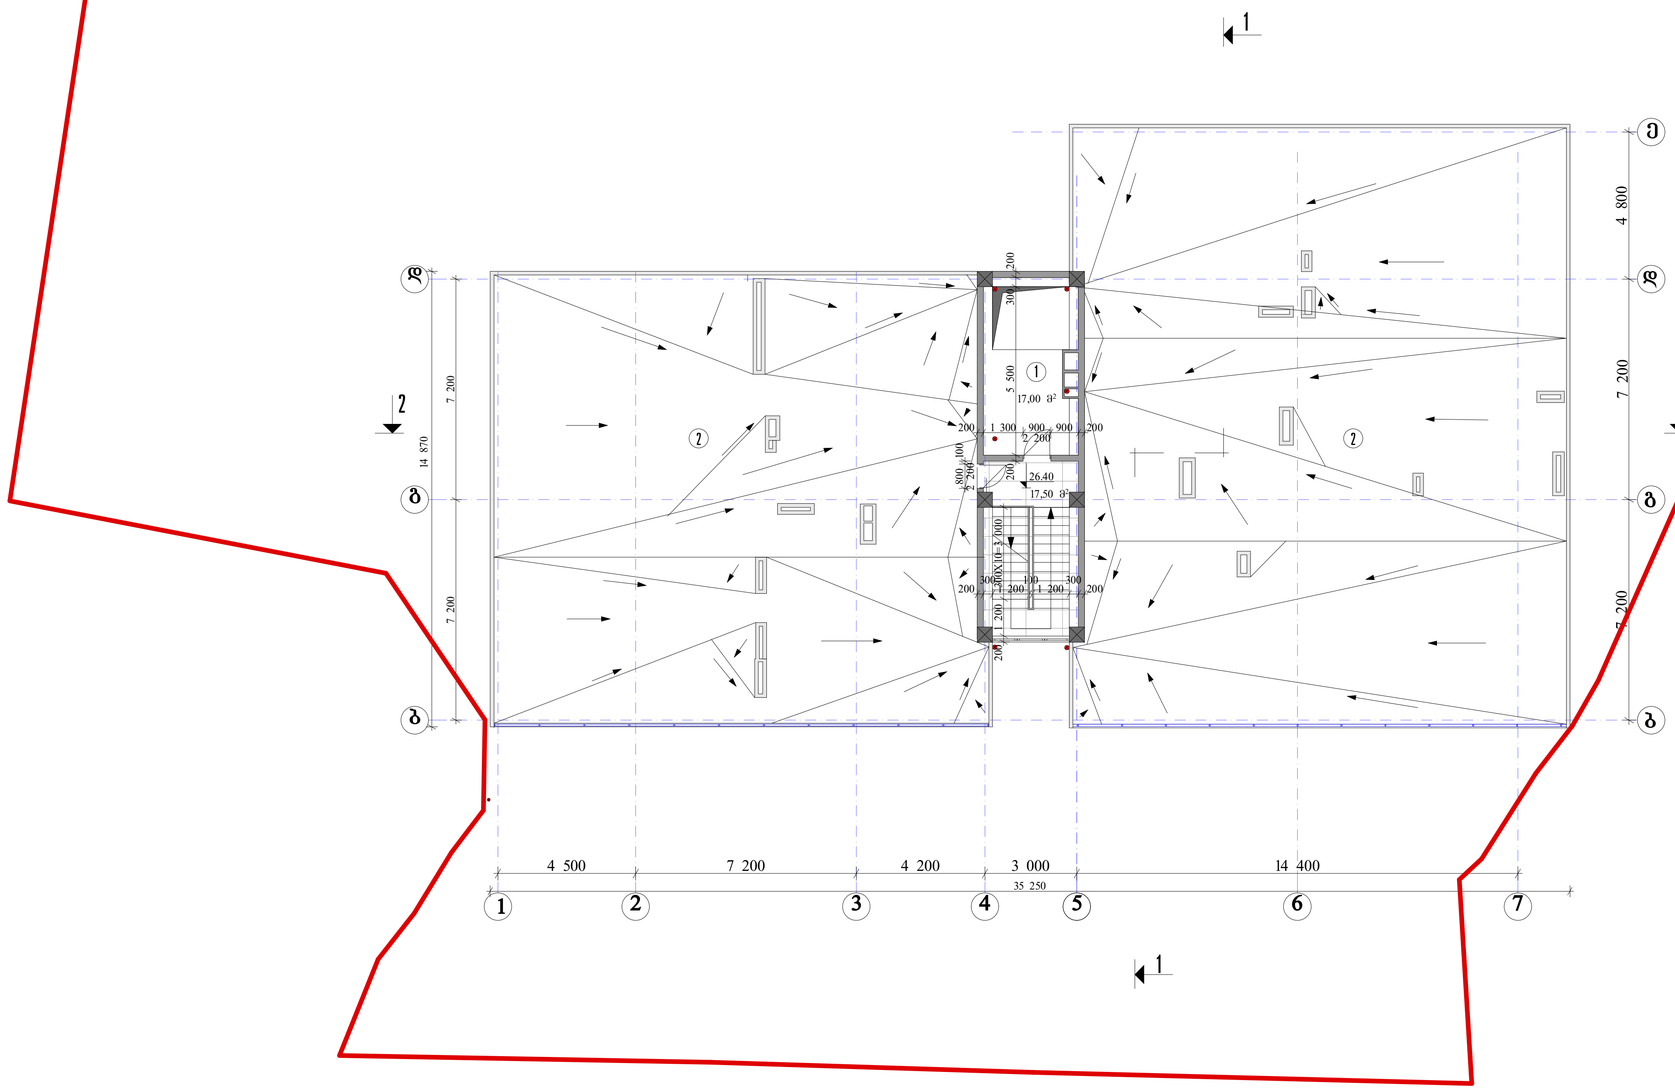

ᲛᲔᲡᲐᲖᲦᲕᲠᲔᲑᲐ

1. ᲡᲐᲛᲐᲜᲔᲥᲐᲜᲒ
2. ᲡᲐᲮᲨᲠᲐᲛᲔ

ᲓᲐᲛᲙᲕᲔᲠᲔ	ᲒᲘᲚᲐᲕᲐᲜᲘᲫᲔ		ᲐᲠᲐᲓᲘᲜᲣᲠᲘ ᲡᲐᲪᲮᲝᲝᲑᲘᲡ ᲡᲐᲮᲚᲘ ქ. ᲗᲑᲘᲚᲘᲡᲨᲘ, ᲕᲐᲟᲐ-ᲙᲐᲮᲔᲗᲘᲡ Კ-ᲜᲘ, ᲛᲘᲙᲠᲝᲜᲘᲜᲘᲡ Ქ. № 9-ᲛᲓ ᲛᲘᲛᲓᲔᲑᲐᲠᲔ ᲛᲘᲬᲐᲖᲔ (ᲙᲐᲓᲐᲡᲢᲠᲘ ᲜᲝᲛᲔᲠᲘ 61:33:0010:4:33)				
ᲐᲠᲥ.ᲓᲐᲛᲙᲕᲔᲠᲔ	ᲒᲘᲚᲐᲕᲐᲜᲘᲫᲔ						
ᲐᲠᲥ.ᲙᲝᲜᲢᲠ.	ᲮᲔᲠᲔᲚᲐᲫᲔ		ᲐᲠᲐᲓᲘᲜᲣᲠᲘ ᲡᲐᲪᲮᲝᲝᲑᲘᲡ ᲜᲐᲬᲘᲚᲘ	ᲤᲣᲠᲪᲚᲘᲡ № ᲡᲐᲚᲘᲪᲔᲜᲖᲘᲝ	ᲤᲣᲠᲪᲔᲚᲘ	ᲒᲕ-10	ᲤᲣᲠᲪᲚᲘᲡ ᲜᲐᲬᲘᲚᲘ
			ᲒᲐᲜᲐᲗᲔᲑᲐ 26.40 ᲙᲕᲐᲓᲠᲖᲔ	ბ	ა-14		1:100
ᲨᲔᲛᲡᲠᲣᲚ.	Გ.ᲒᲘᲠᲩᲐᲫᲔ						
ᲨᲔᲛᲝᲬᲛ.	ᲒᲘᲚᲐᲕᲐᲜᲘᲫᲔ		ᲡᲐᲔᲠᲗᲝ ᲙᲝᲓᲘ №404862038	ᲐᲮ "ᲛᲪᲕ ᲡᲐᲥᲕᲔᲚᲝ"			

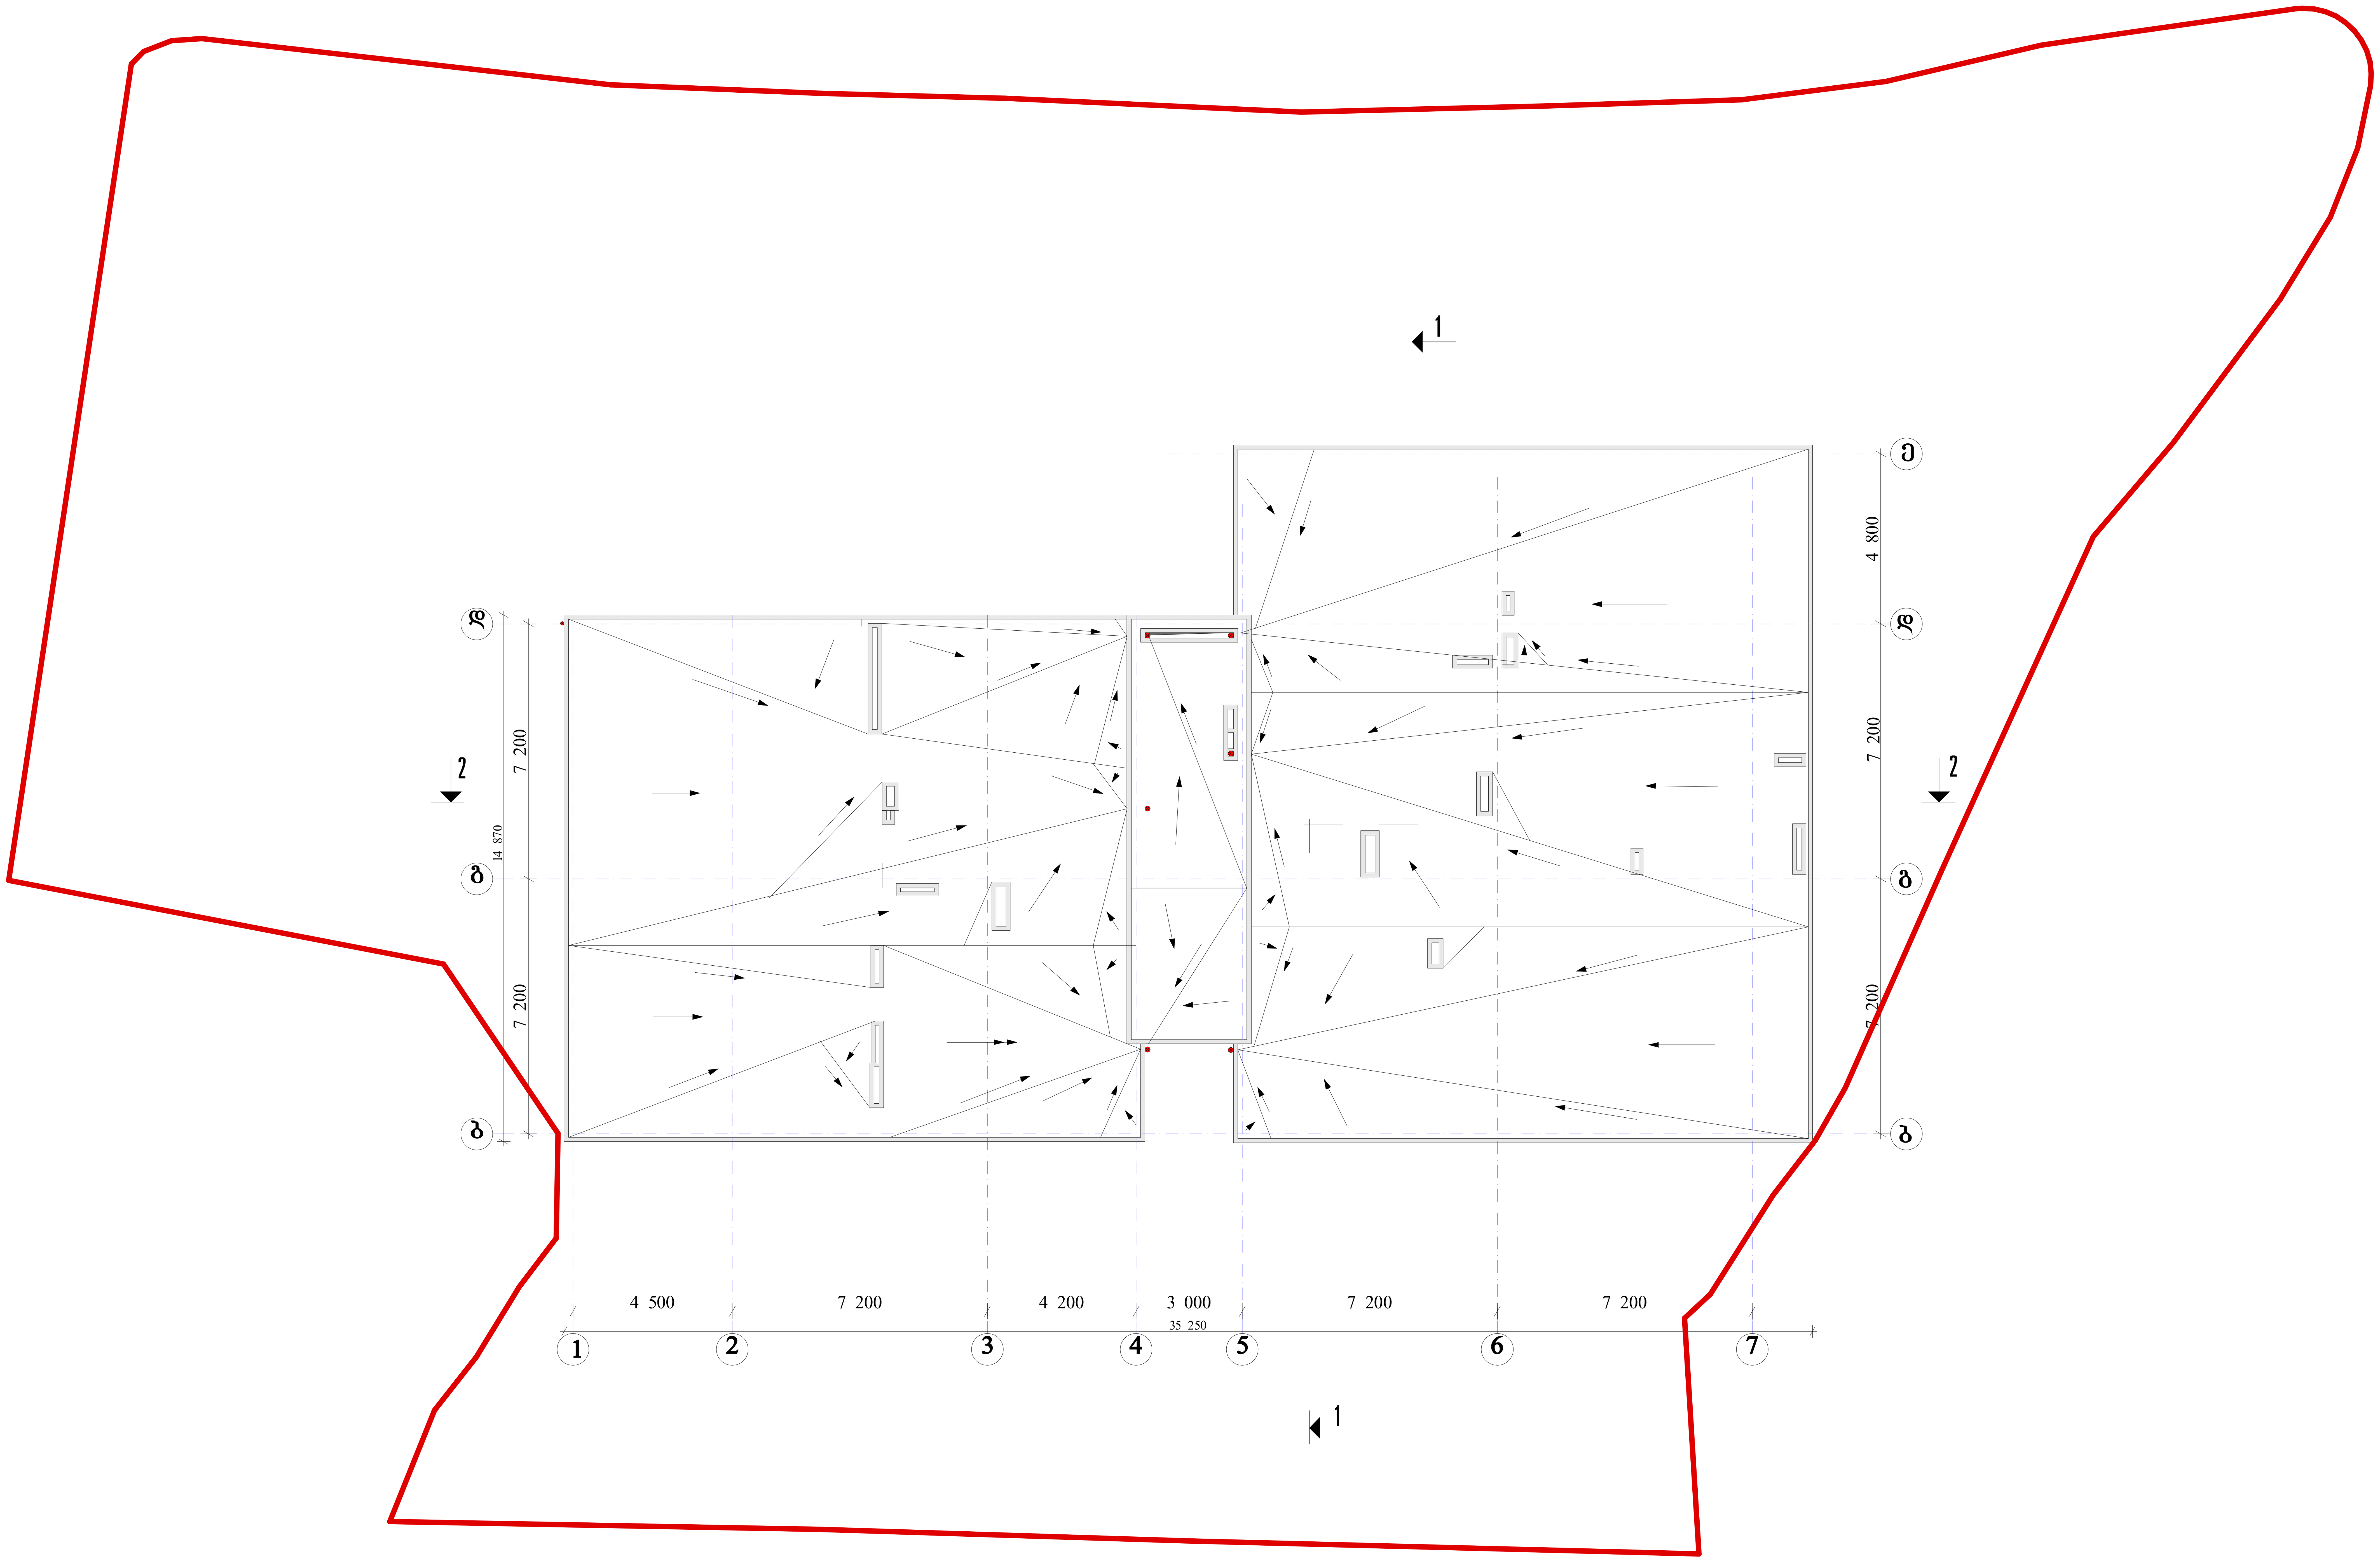

დირექტორი	დ.მახარობლიშვილი		მრავალბინიანი საცხოვრებელი სახლი ქ. თბილისში, ვაკე-საბურთალოს რ-ნი, ყიფშიძის ქ. № 9-ის მიმდებარედ (კორექტირება)
პრ.მთ.არქიტექტ.	დ.მახარობლიშვილი		
პრ.მთ.კონსტრ.	ე.ნონერია		

			არქიტექტურული ნაწილი	დაკვეთა №			
			სახურავის გეგმა.	სტადია	ფურც.	ფ-ბი	მასშტაბი
				მ	ა-15		1:100
შეასრულა	თ.კოშაძე						
შეამოწმა	დ.მახარობლიშვილი		საიდენტ. კოდი №404862038	შპს "დმ სტუდია"			