I -სართულის გეგმა მ 1:100

71,6 მ²
-3.05
77,7 მ²
-2.10
69,8 მ²
-3.10
70,2 მ²
-3.00
79,9 მ²
-1.95
79,3 მ²
-3.05
36,7 მ²
-2.05
6,4 მ²
2,9 მ
-1.10
38,4 მ²
3,3 მ²
2,1 მ²
39,6 მ²
-2.10
6,7 მ²
36,7 მ²
-1.99
39,7 მ²
-0.95
36,5 მ²
-2.20

7 220
2 250
2 470
2 500

7 450 | 5 990 | 2 880 | 6 002 | 7 400 | 6 198 | 2 600 | 6 450
44 970

1 2 3 4 5 6 7 8 9


II -სართულის გეგმა მ 1:100

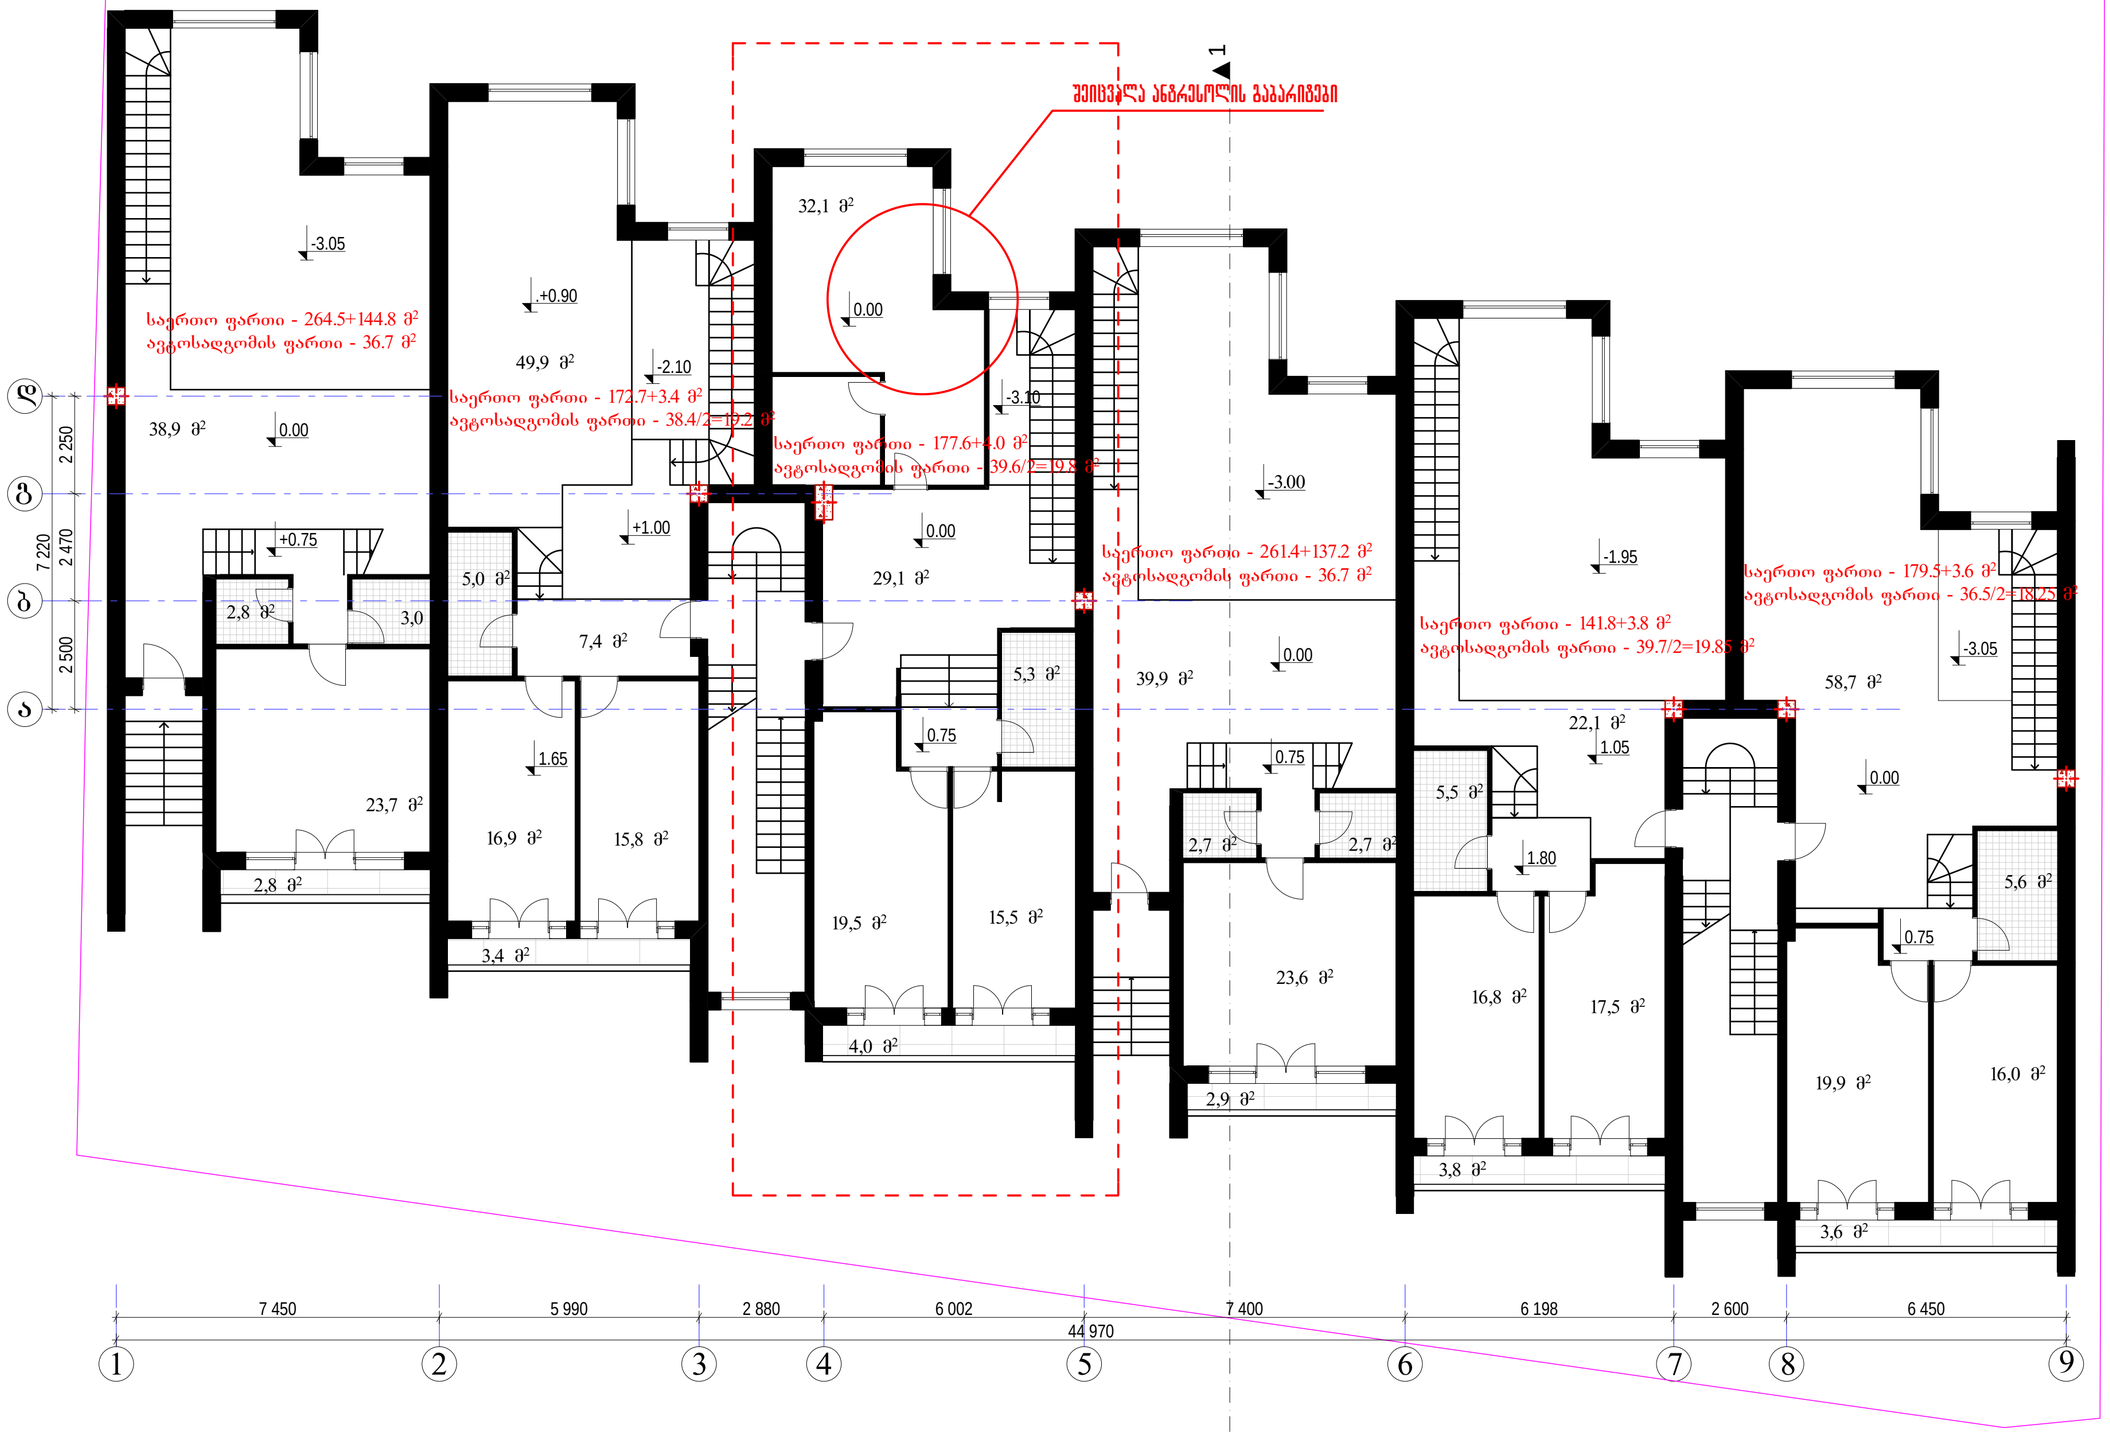

ღირსების ორდენი	გ.ბაზაღლიე		ბლოკირებული საცხოვრებელი სახლები ქობულეთში ვაკე-საბურთალოს რაიონში, ბაგების სატყეო შაანში, იმედაძის ქუჩის მიმდებარედ ნაკვეთი №1/84 და 1/103
არქიტექტორი	ნ.ნებიერიძე		
არქიტექტორი	ვ.ჩოჩიშვილი		არქიტექტურული ნაწილი — დაკვეთის №
			II სართულის გეგმა — სტადია: სპს; ფურც.: ; ფ-ბი: ; მასშტაბი: 1:100
შესრულა	მ.ოთეშაძე		
შესწორება	ვ.ჩოჩიშვილი		საიდენტ.კოდი 404400153 — შპს "ევრო ბლოკი"

III -სართულის გეგმა მ 1:100

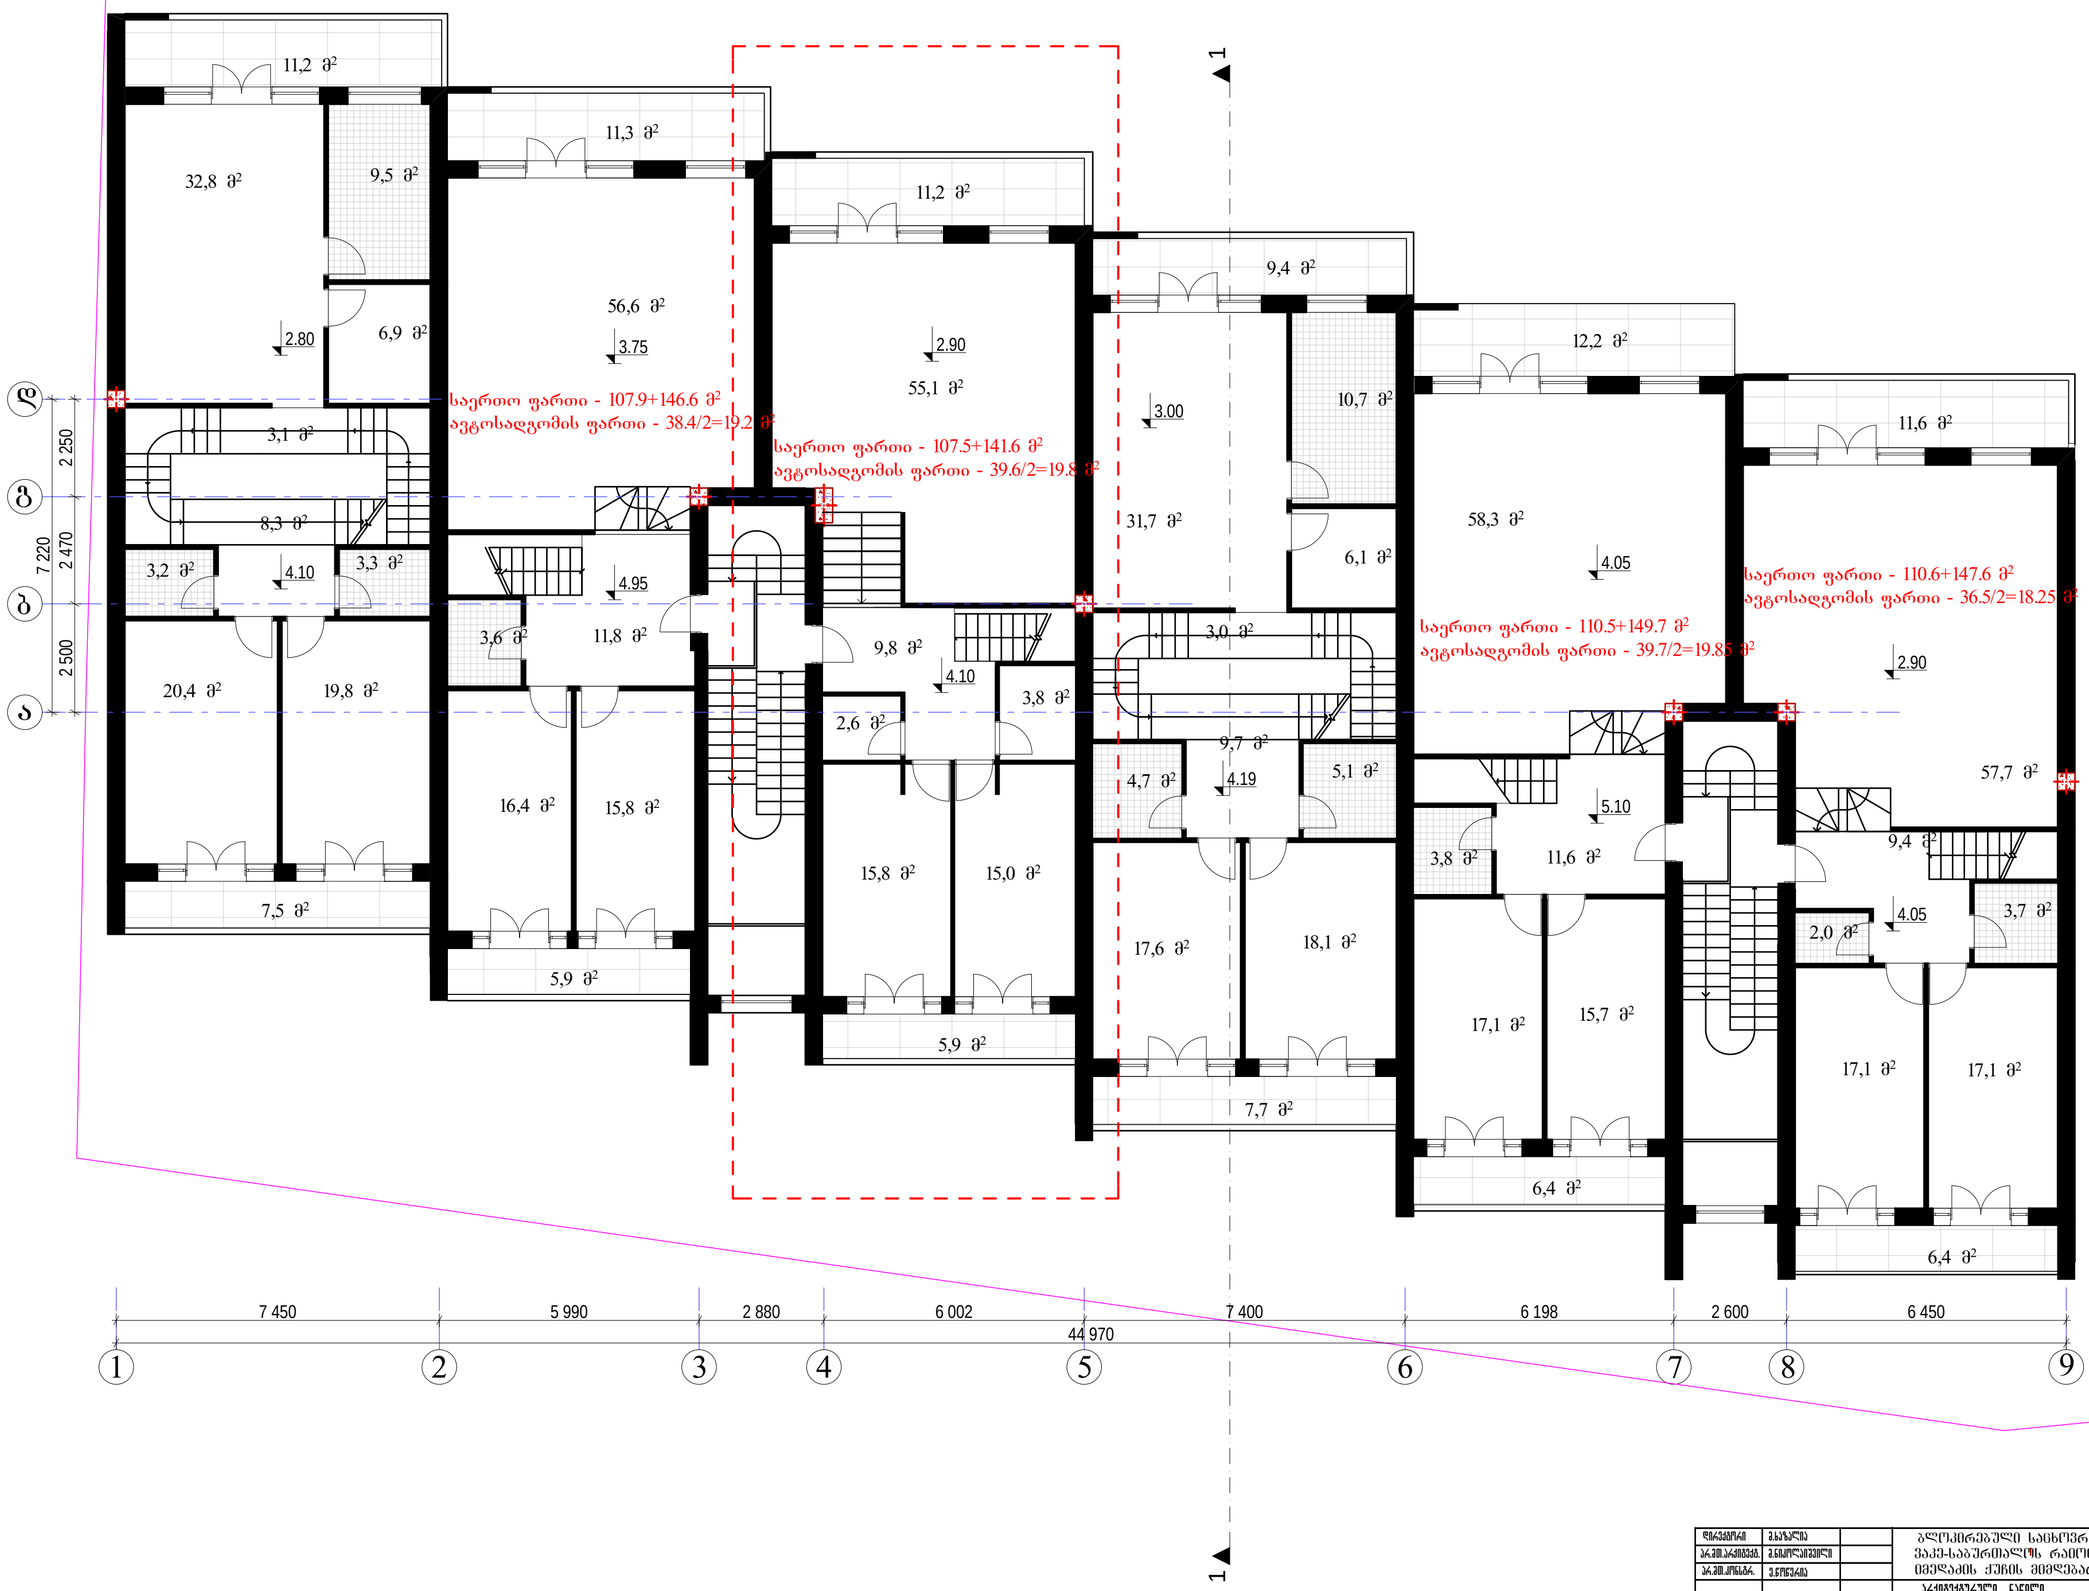

შემსრულებელი	გ.ბაზღულია		ბლოკირებული საცხოვრებელი სახლები ქობულეთში ვაკე-საბურთალოს რაიონში, ბაგების სატყეო შაანში, იმედაძის ქუჩის მიმდებარედ ნაკვეთი №1/84 და 1/103
პროექტის ხელმძღვ.	გ.ნოზაძე		
პროექტის კონსტრ.	ე.ლორდკიპ.		არქიტექტურული ნაწილი
			III სართულის გეგმა
შემსრულა	მ.ლორთქიფ.		
შემოწმება	გ.ნოზაძე		

დაკვეთის №

სტადია	ფურც.	ფ-ბი	მასშტაბები
			1:100

საიდენტ.კოდი 404400153 შპს "ევრო ბლოკი"




წყალმიმღები მილი

წყალმიმღები მილი

წყალმიმღები მილი

წყალმიმღები მილი

წყალმიმღები მილი

წყალმიმღები მილი

წყალმიმღები მილი

წყალმიმღები მილი

წყალმიმღები მილი

წყალმიმღები მილი

წყალმიმღები მილი

1

ლ

ბ

ბ

ა

2 250

2 470

2 500

7 220

7 450

5 990

2 880

6 002

7 400

6 198

2 600

6 450

44 970

1

2

3

4

5

6

7

8

9

