ფასადის ტიპი	ასანაცვლო				
ასანაცვლო ფასადის ფართობი	ასანაცვლო ფართობი				
ასანაცვლო ფასადის პროცენტული მაჩვენებელი	ასანაცვლო პროცენტული მაჩვენებელი				
ასანაცვლო ფასადის ფართობის გამოთვლის ფორმულა	ასანაცვლო ფართობის გამოთვლის ფორმულა				

ასაშენებელი საცხოვრებელი სახლის ფასადების ფრაგმენტი ფასადის ღერძებით 1-9 და ა-ა

ასაშენებელი საცხოვრებელი სახლის ფასადების ფრაგმენტი ფასადის ღერძებით 1-9 და ა-ა

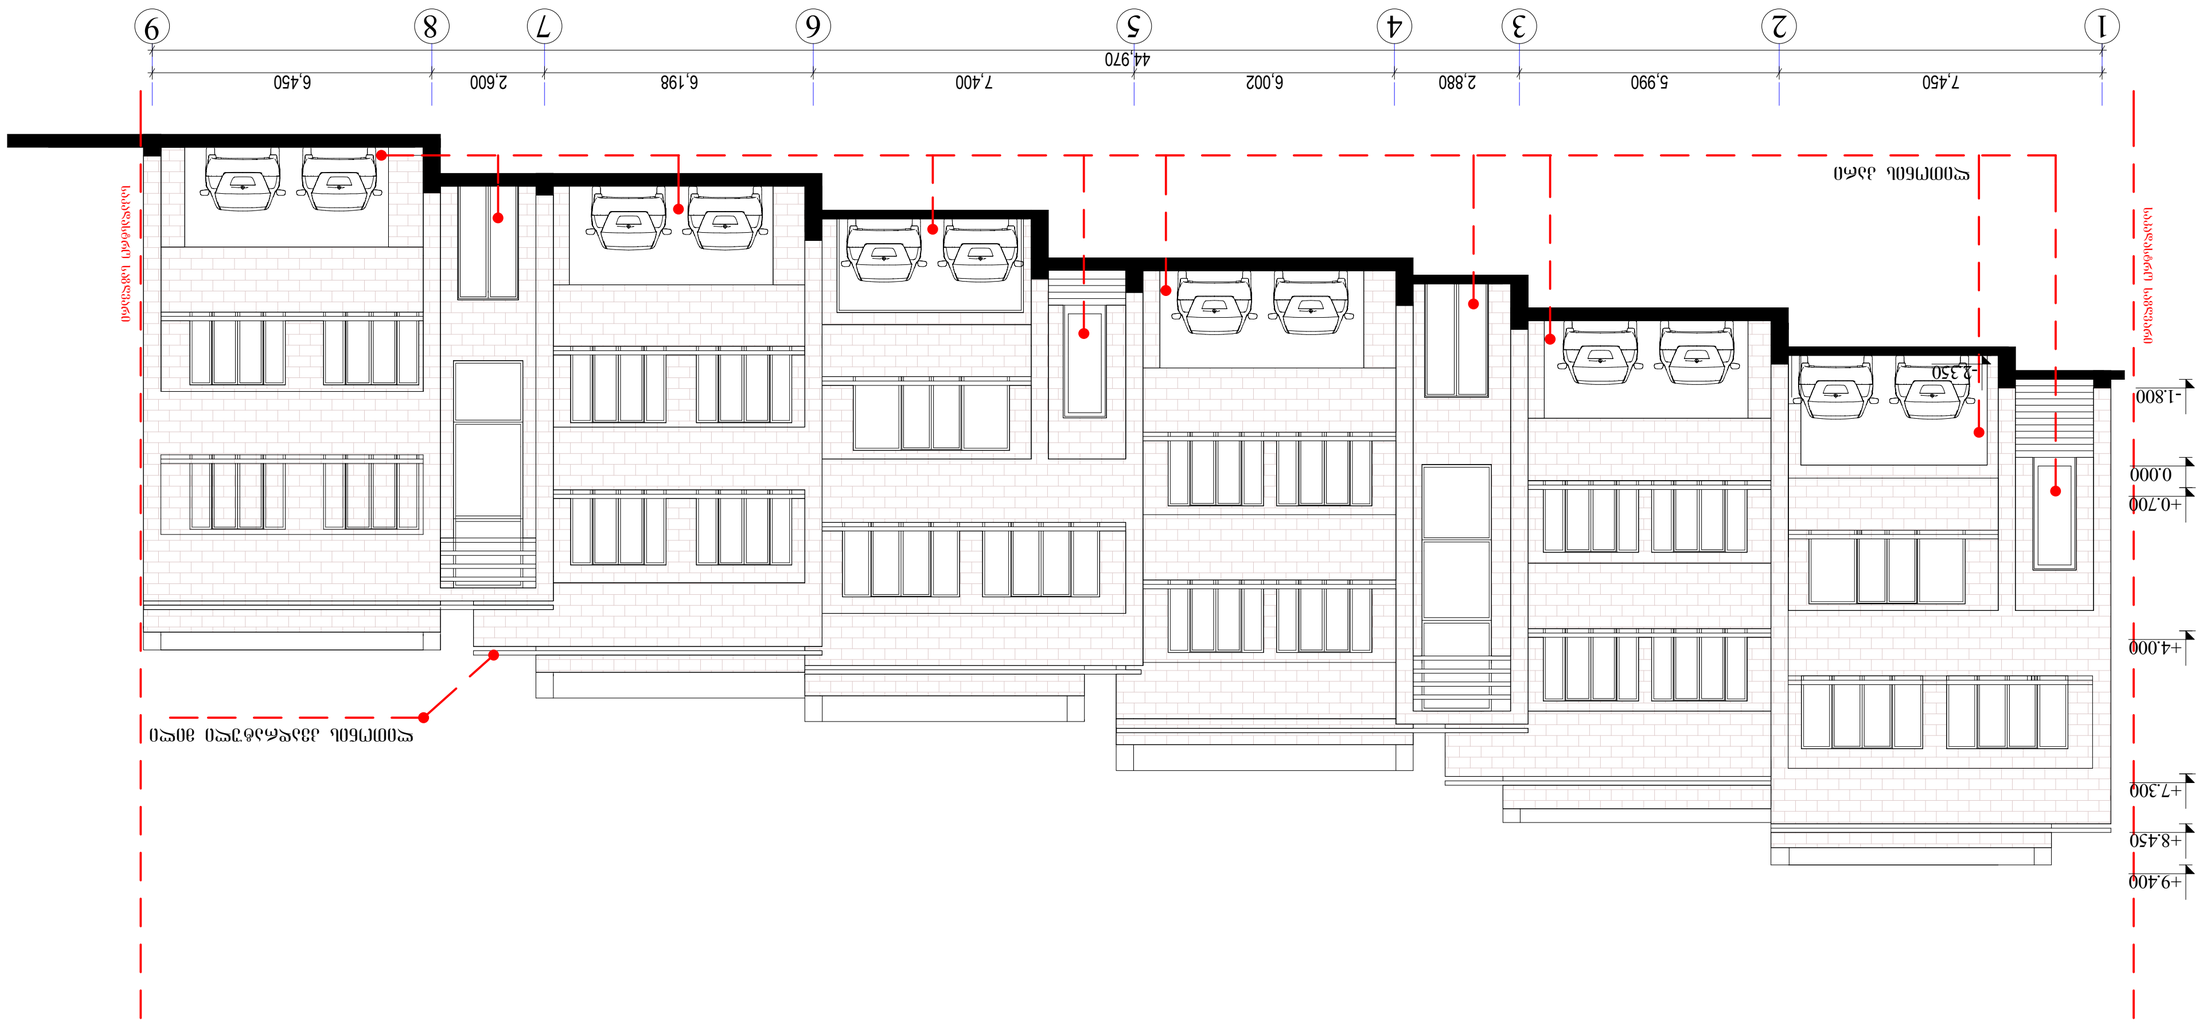

შპს „ქალაქის ცენტრი“							
არქიტექტორი							
ხელმძღვანელი							
პროექტის ავტორი							
ავტორთა კოლექტივი							

ფასადი დ-ა

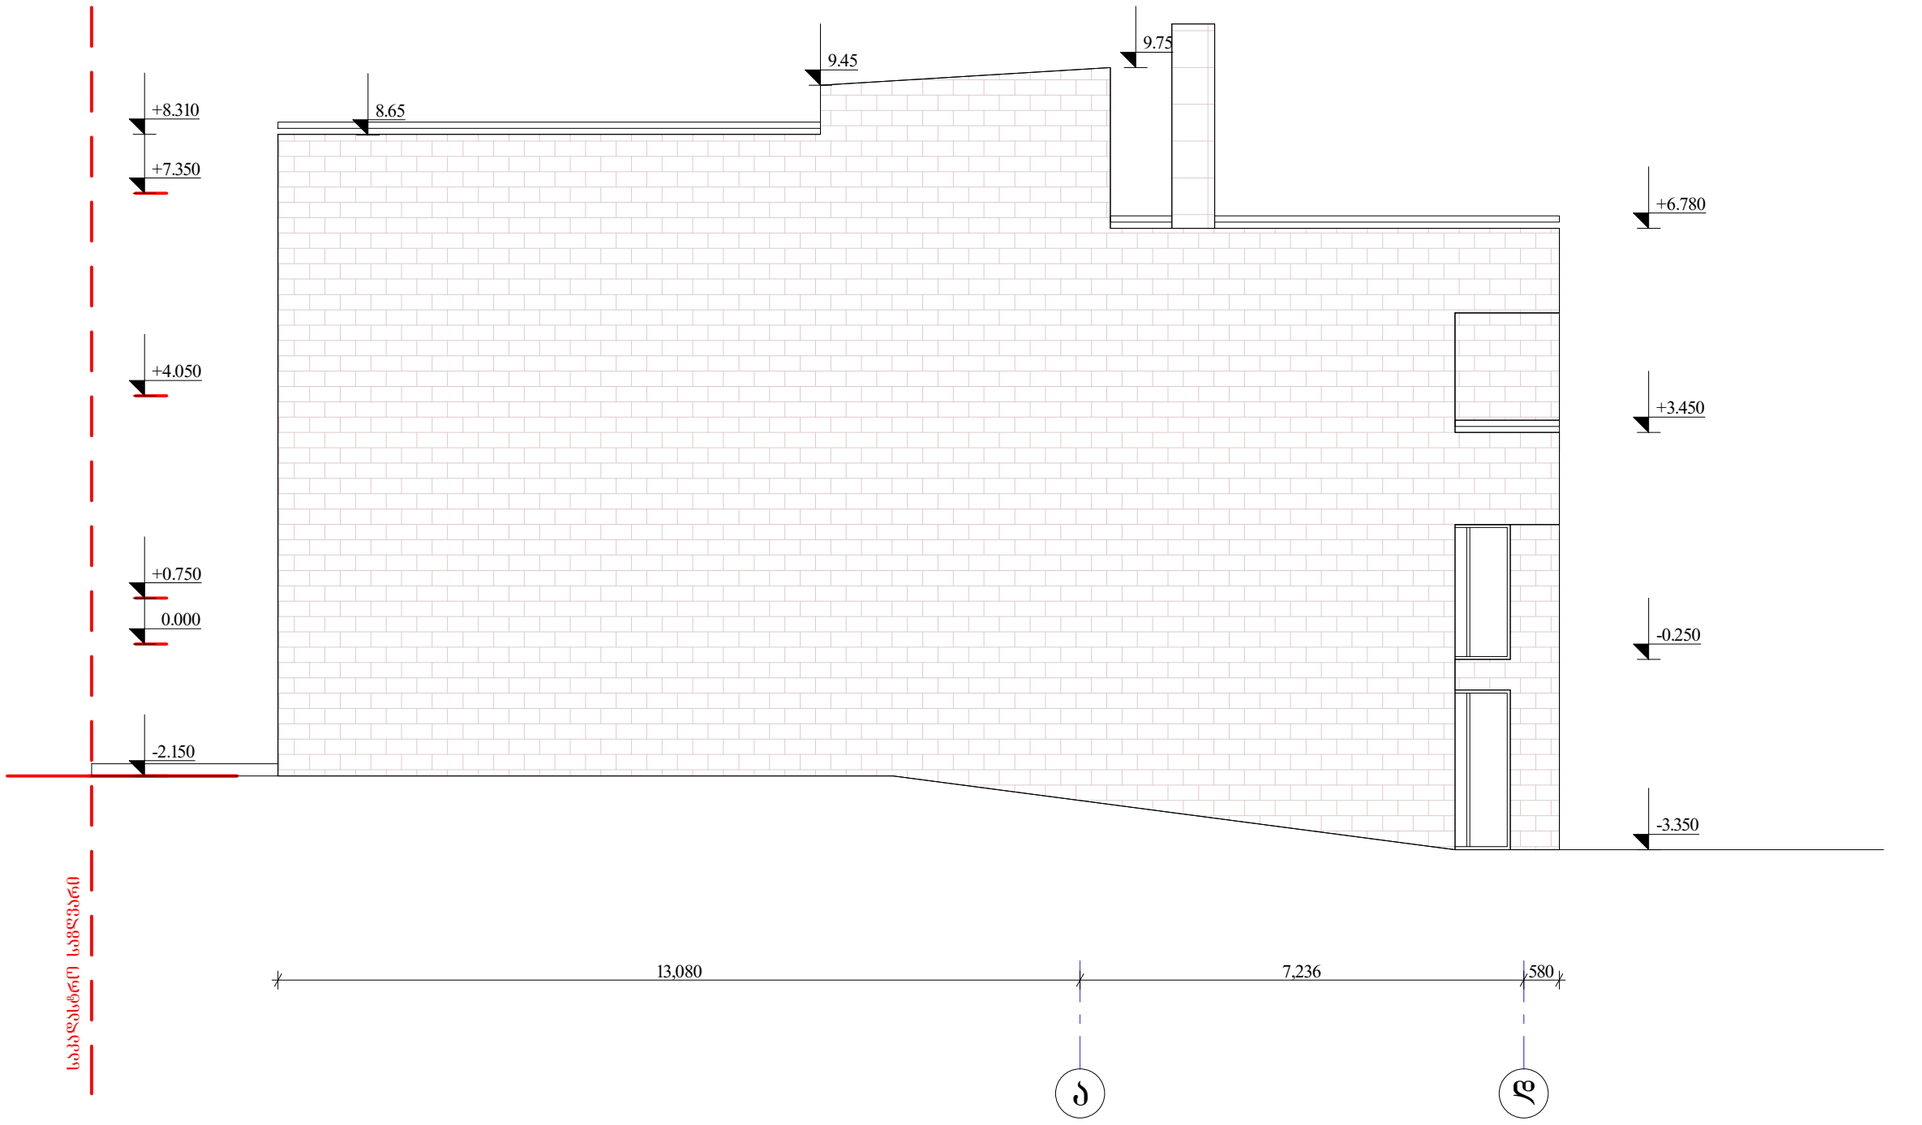

გარე კედლები შესრულებულია ბეჭი ფერის ქვისებრი "მიუნხენი"ს დეკორატიული ლესვით

დირექტორი	გ.ხაზალია		ბლოკირებული საცხოვრებელი სახლები ქ.თბილისში ვაკე-საბურთალოს რაიონში, ბაგების სატყეო შებანში, იმედაძის ქუჩის მიმდებარედ ნაკვეთი №1/84 და 1/103			
არ.მთ.არქიტექტ.	გ.ნიკოლაიშვილი					
არ.მთ.კონსტრ.	ე.ლორთქიფა					
			არქიტექტურული ნაწილი	დაკვეთა №		
			ფასადი ა-დ ღერძებში	სტადია	ფურც.	ფ-ბი	მასშტაბი
							1:100
შესრულა	თ.ჯორბაძე					
შეამოწმა	გ.ნიკოლაიშვილი					
			საიდენტ.კოდი 404400153	შპს "ევრო ბლოკი"		

ფასადი ა-დ

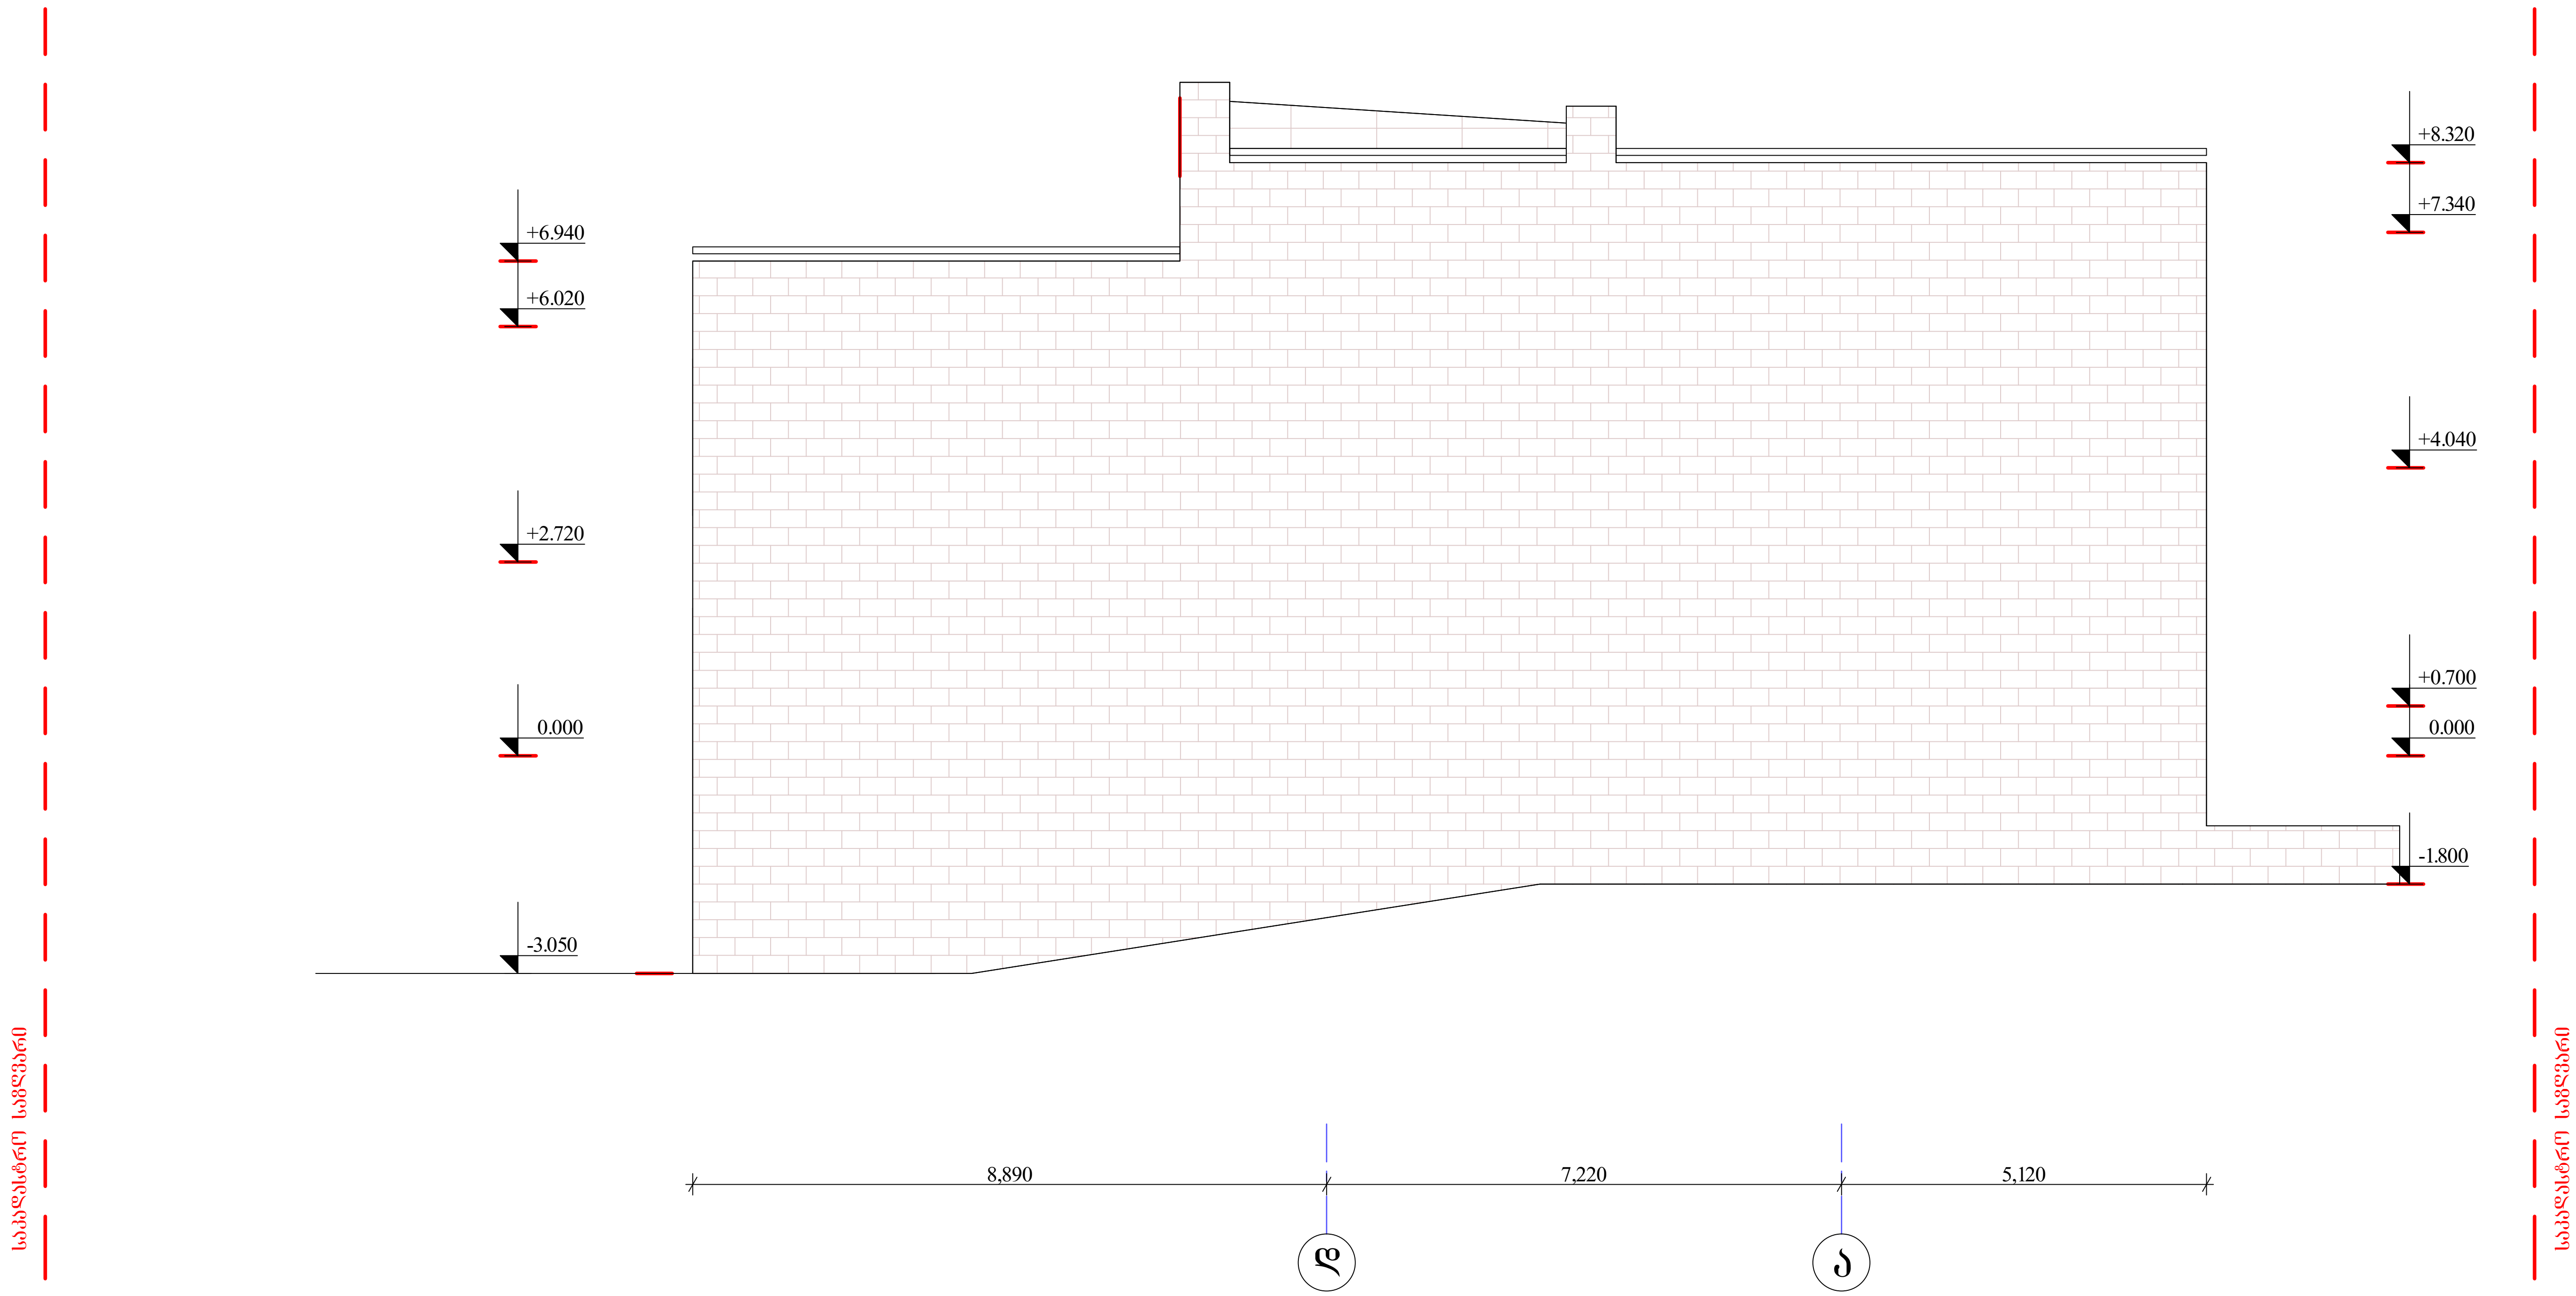

გარე კედლები შესრულებულია ბეჟი ფერის ქვისებრი "მიუნხენი"ს დეკორატიული ლესვით

დირექტორი	მ.ხაზალია		ბლოკირებული საცხოვრებელი სახლები ქ.თბილისში ვაკე-საბურთალოს რაიონში, ბაგების სატყეო უბანში, იმედაძის ქუჩის მიმდებარედ ნაკვეთი №1/84 და 1/103				
პრ.მთ.არქიტექტ.	მ.ნიკოლაიშვილი						
პრ.მთ.კონსტრ.	ე.წოწერია						
			არქიტექტურული ნაწილი	დაკვეთა №			
			ფასადი დ-ა ღერძებში	სტადია	ფურც.	ფ-ბი	მასშტაბი
							1:100
შეასრულა	თქოშაძე						
შეამოწმა	მ.ნიკოლაიშვილი		საიდენტ.კოდი 404400153	შპს “ევრო ბლოკი“			