
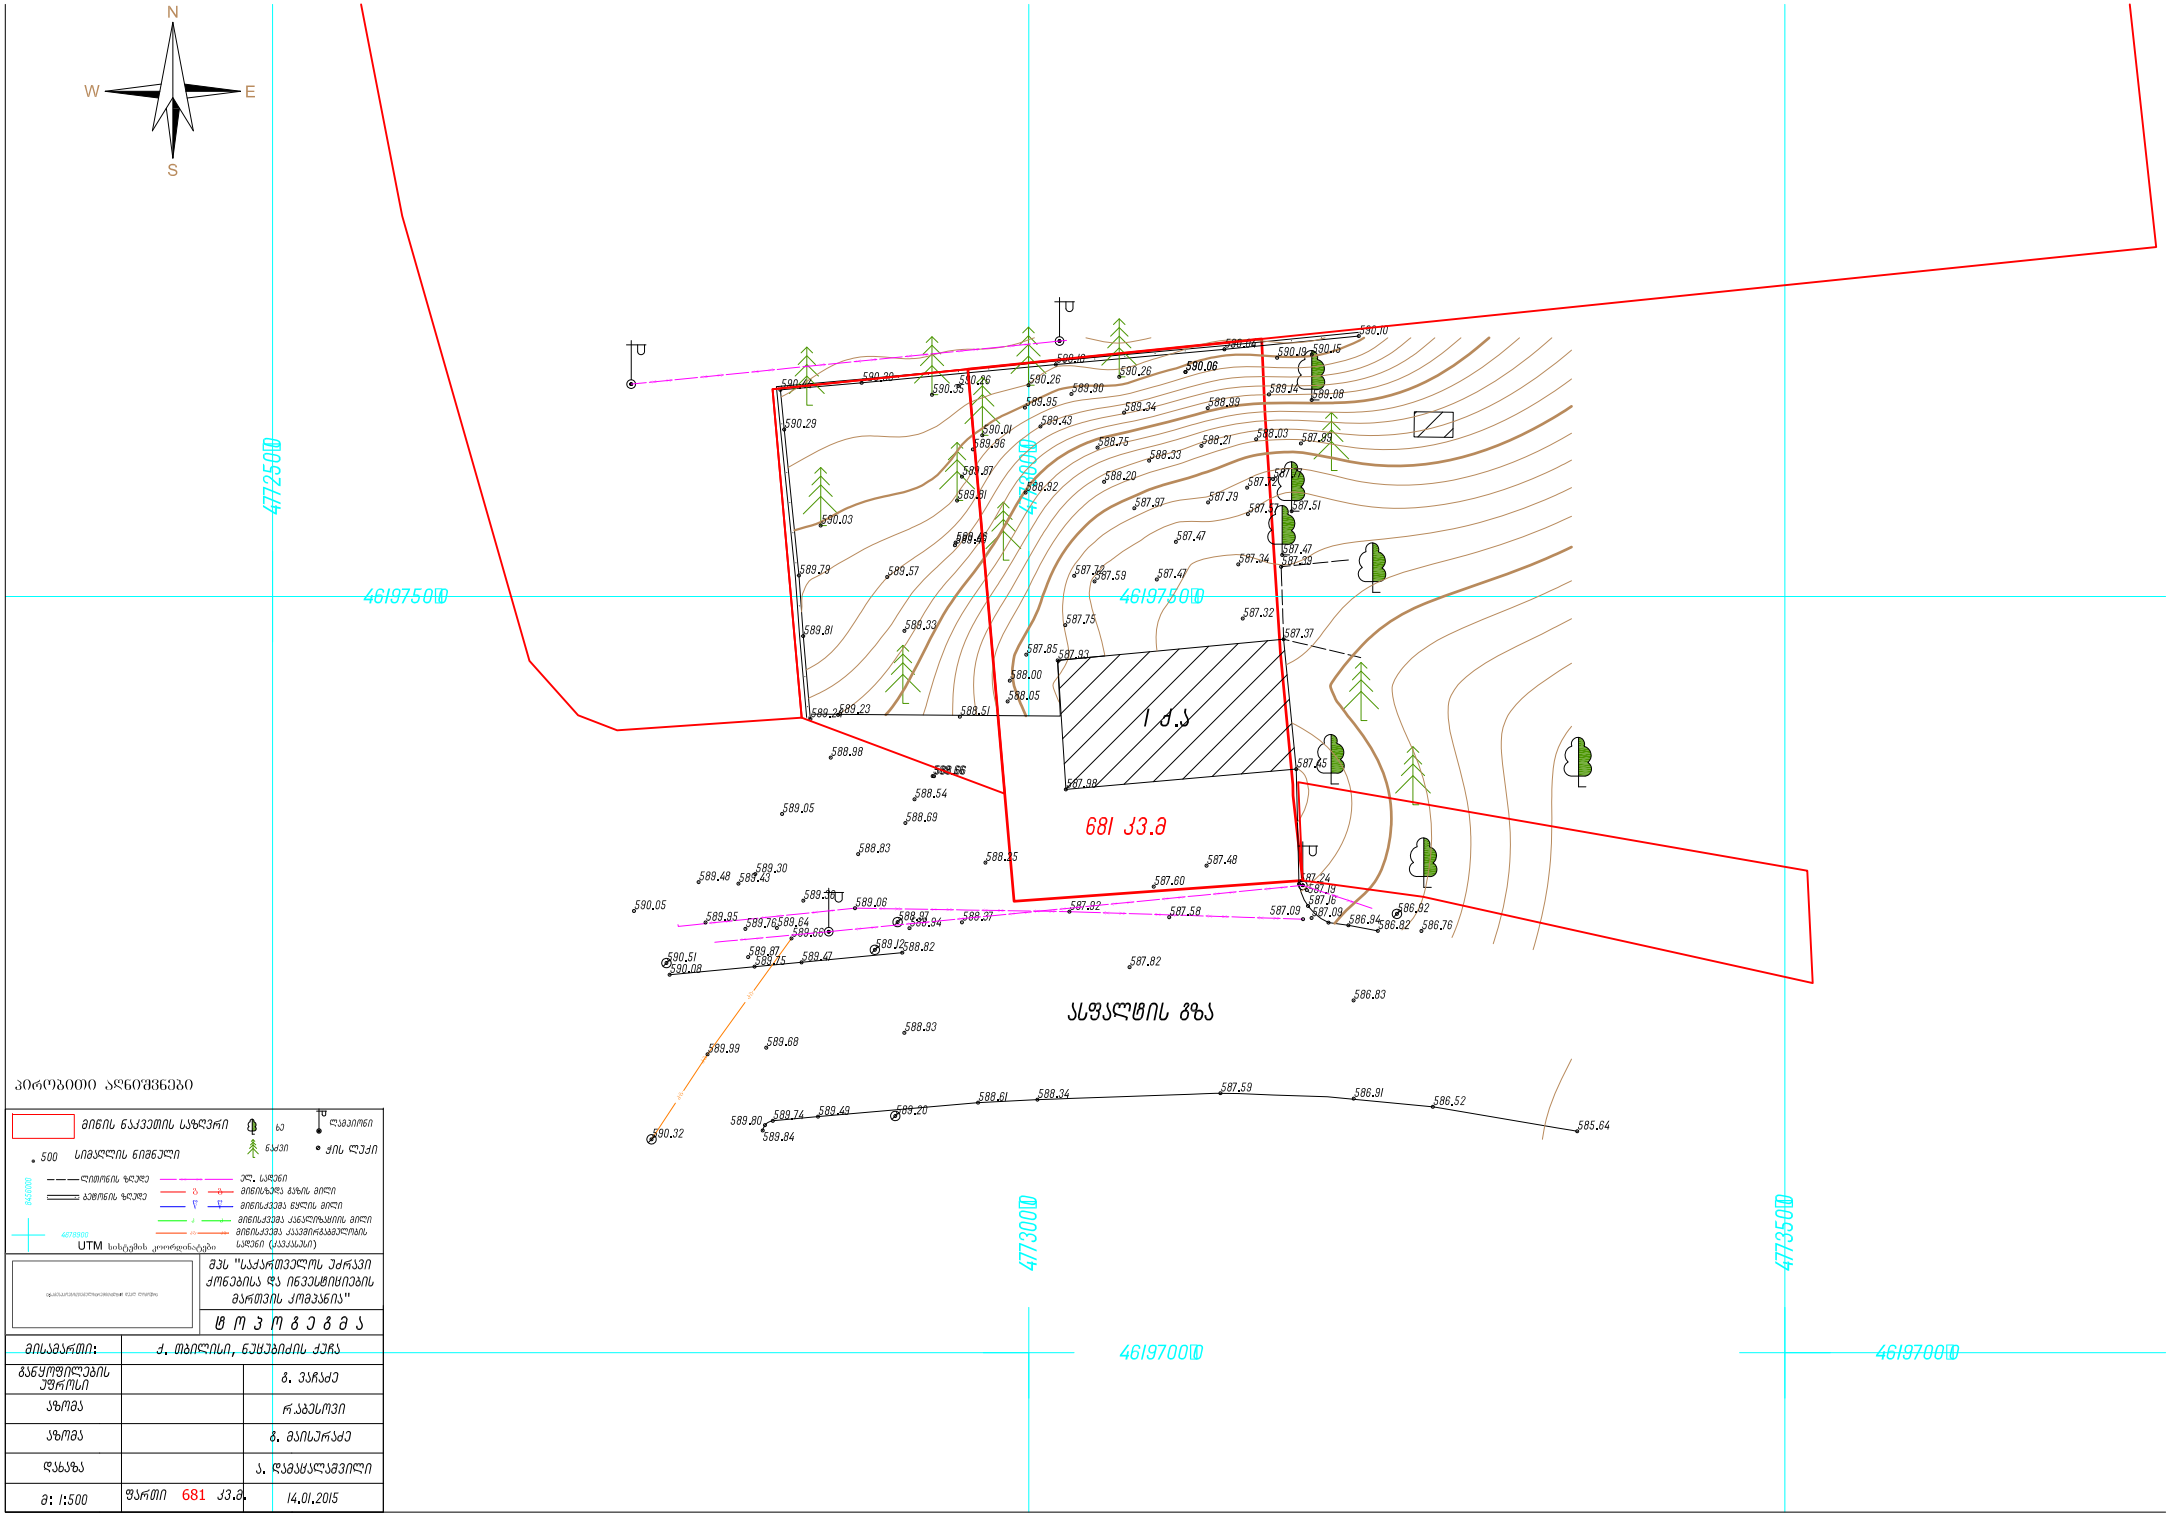


აეროგადიო აღნიშვნები

მიწის ნაკვეთის საზღვარი	ტაქეომეტრი
500 სიმაღლის ნიშნული	ხე ჭის ლუქი
ელ. სადენი	
მიწისზედა გაზის მილი	
მიწისქვეშა წყლის მილი	
მიწისქვეშა კანალიზაციის მილი	
მიწისქვეშა კავშირგაბმულობის სადენი (ტელეფონი)	

UTM სისტემის კოორდინატები

	მპს "საქართველოს უძრავი ქონებისა და ინვესტიციების მართვის კომპანია"
	ტოპოგეგმა
მისამართი:	ქ. თბილისი, ნაძალადევის ქუჩა
განყოფილების უფროსი	გ. ვარაძე
აზომა	რ.აბესაძე
აზომა	გ. მაისურაძე
დახაზა	ა. დავაყლაბვილი
მ: 1:500	ფართი 681 კ3.მ. 14.01.2015

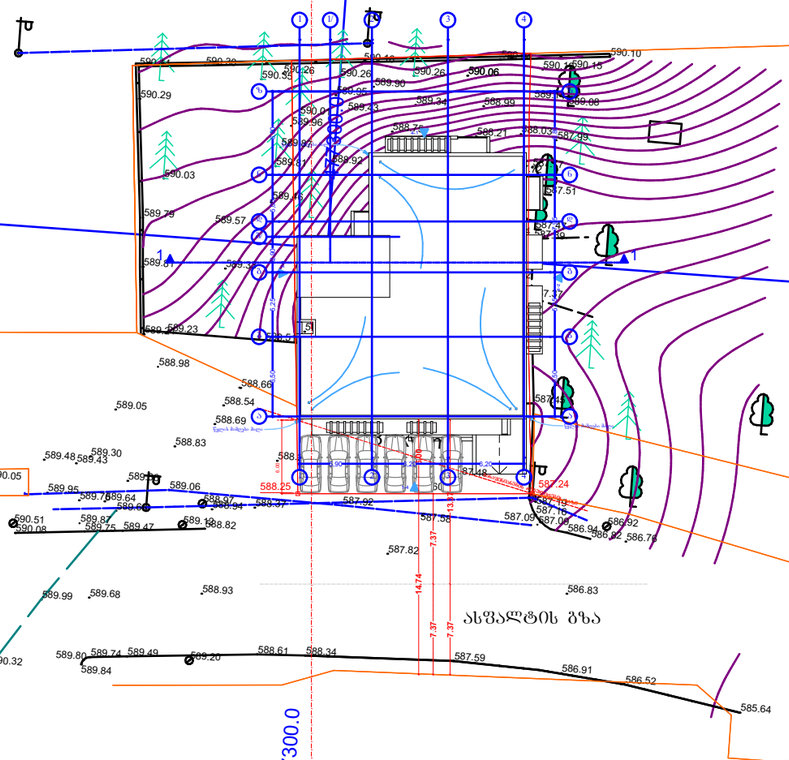

ორგანიზაცია

შ. პ. ს. "კაპიტალ დეველოფმენთი"

დირექტორი: დ. ლობჟანიძე

არქიტექტორი: რ. ტყემალაძე

პროექტის სახელწოდება:

მრავალბინიანი საცხოვრებელი სახლი

ქ.თბილისი, ქ.თბილისი,ფერდობი ნუცუბიძე, მ/რ II, (ნაკვეთი 15/005)

არქიტექტურული ნაწილი

ნახაზი:

გენგეგმა

ფურცელი:

მასშტაბი: 1:500 ფორმატი: A3

23.03.2015