

კორექტირებული ფასადის ფრაგმენტი (1-3) მ 1:200

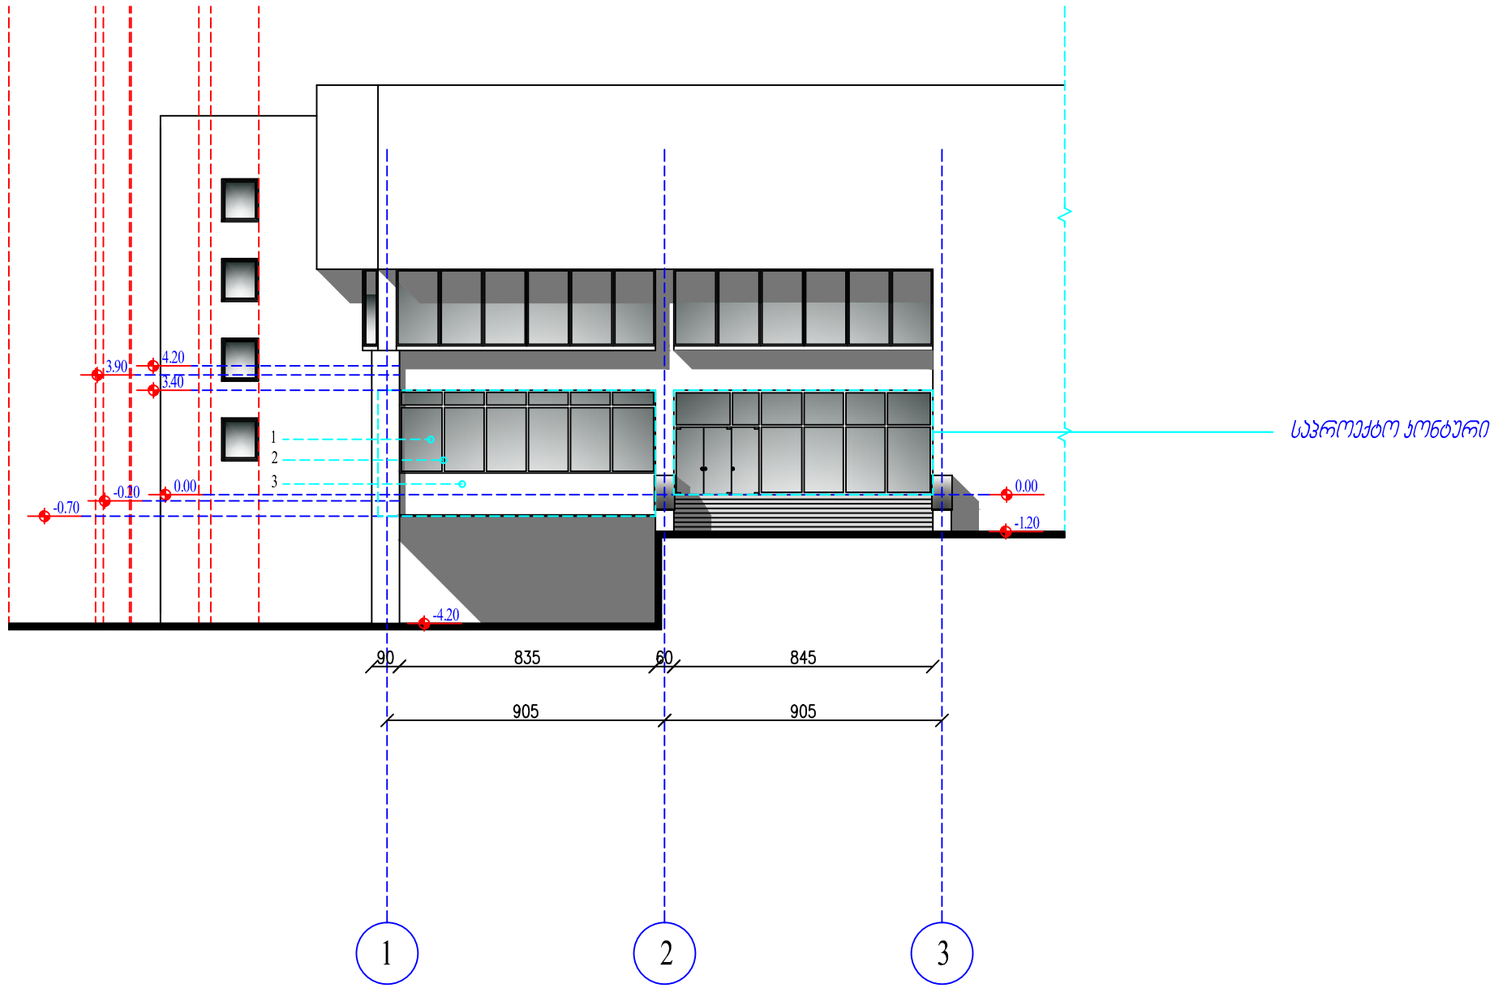

შენიშვნა:
1. მინა
2. ალუმინის ჩარჩო
3. ეკლარის ფილა

შ.პ.ს. " უნივერსალ პლიუსი "			მისამართი: ქ. თბილისი, თემქორე ძოწენის ქ. №7 დამკვეთი: ს/ს სავაჭრო სახლი "გაერთიანა სამყარო".		
დირექტორი.		ნ. გიორგობიანი	არქიტექტურული ნაწილი	15.03.2015წ.	
პრ.მთ.არქიტ.		ზ. შარაშენიძე	კორექტირებული ფასადის ფრაგმენტი (1-3)	სტადია	ს
პრ.მთ.კონ.				ფურცელი	5
				ფურც.რაოდ.	12
				მასშტაბი	1:200

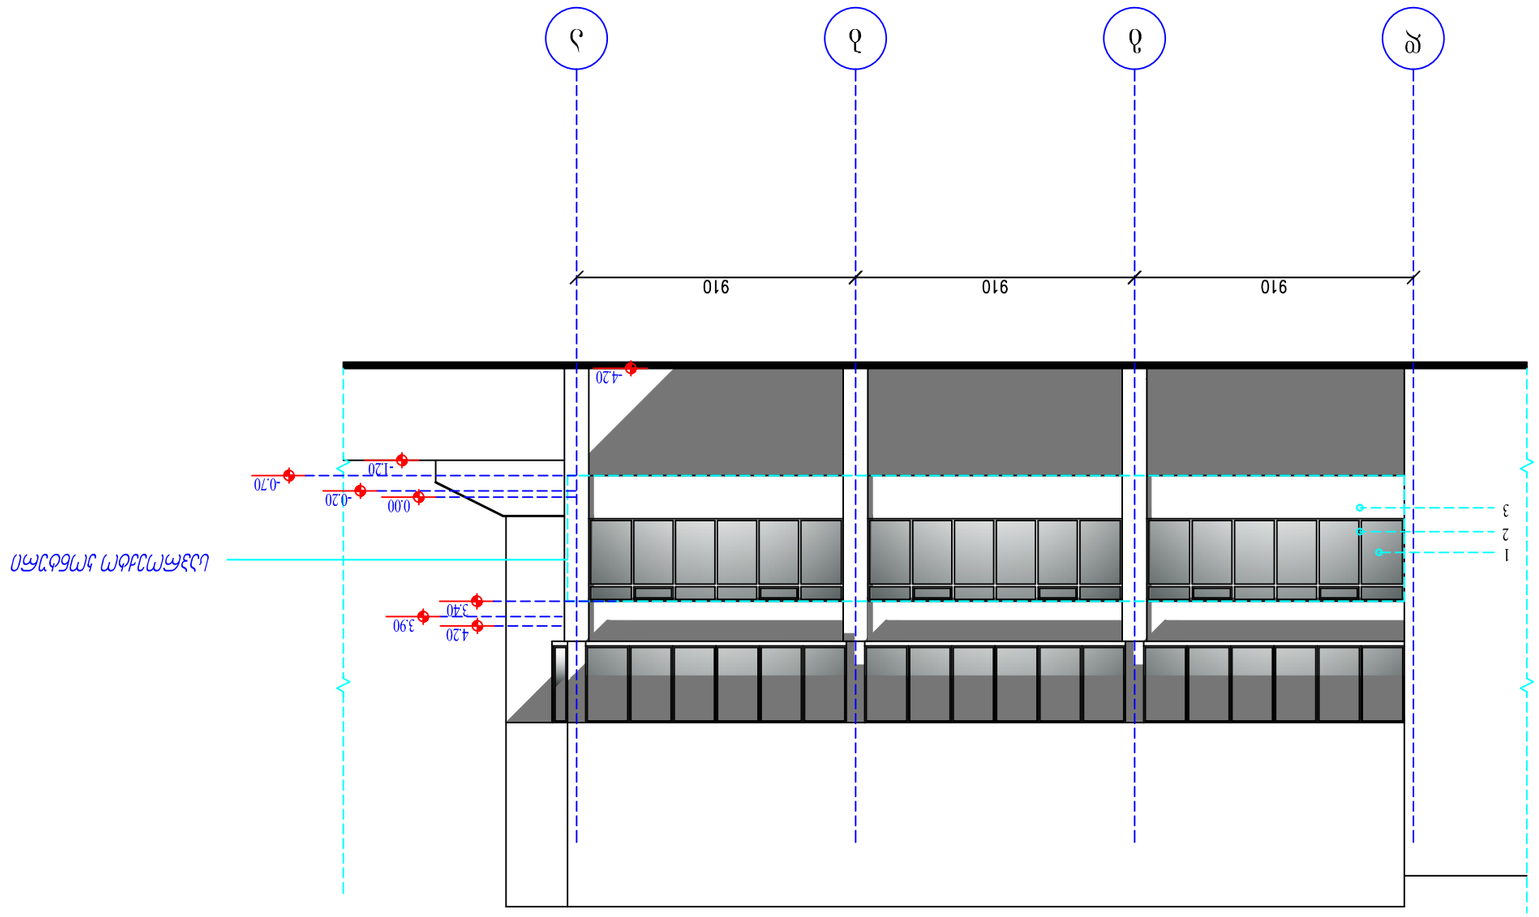





