ტოპო-გეგმა

თევდორე მღვდლის ქ. №7

ფართობი 11483 კვ.მ.

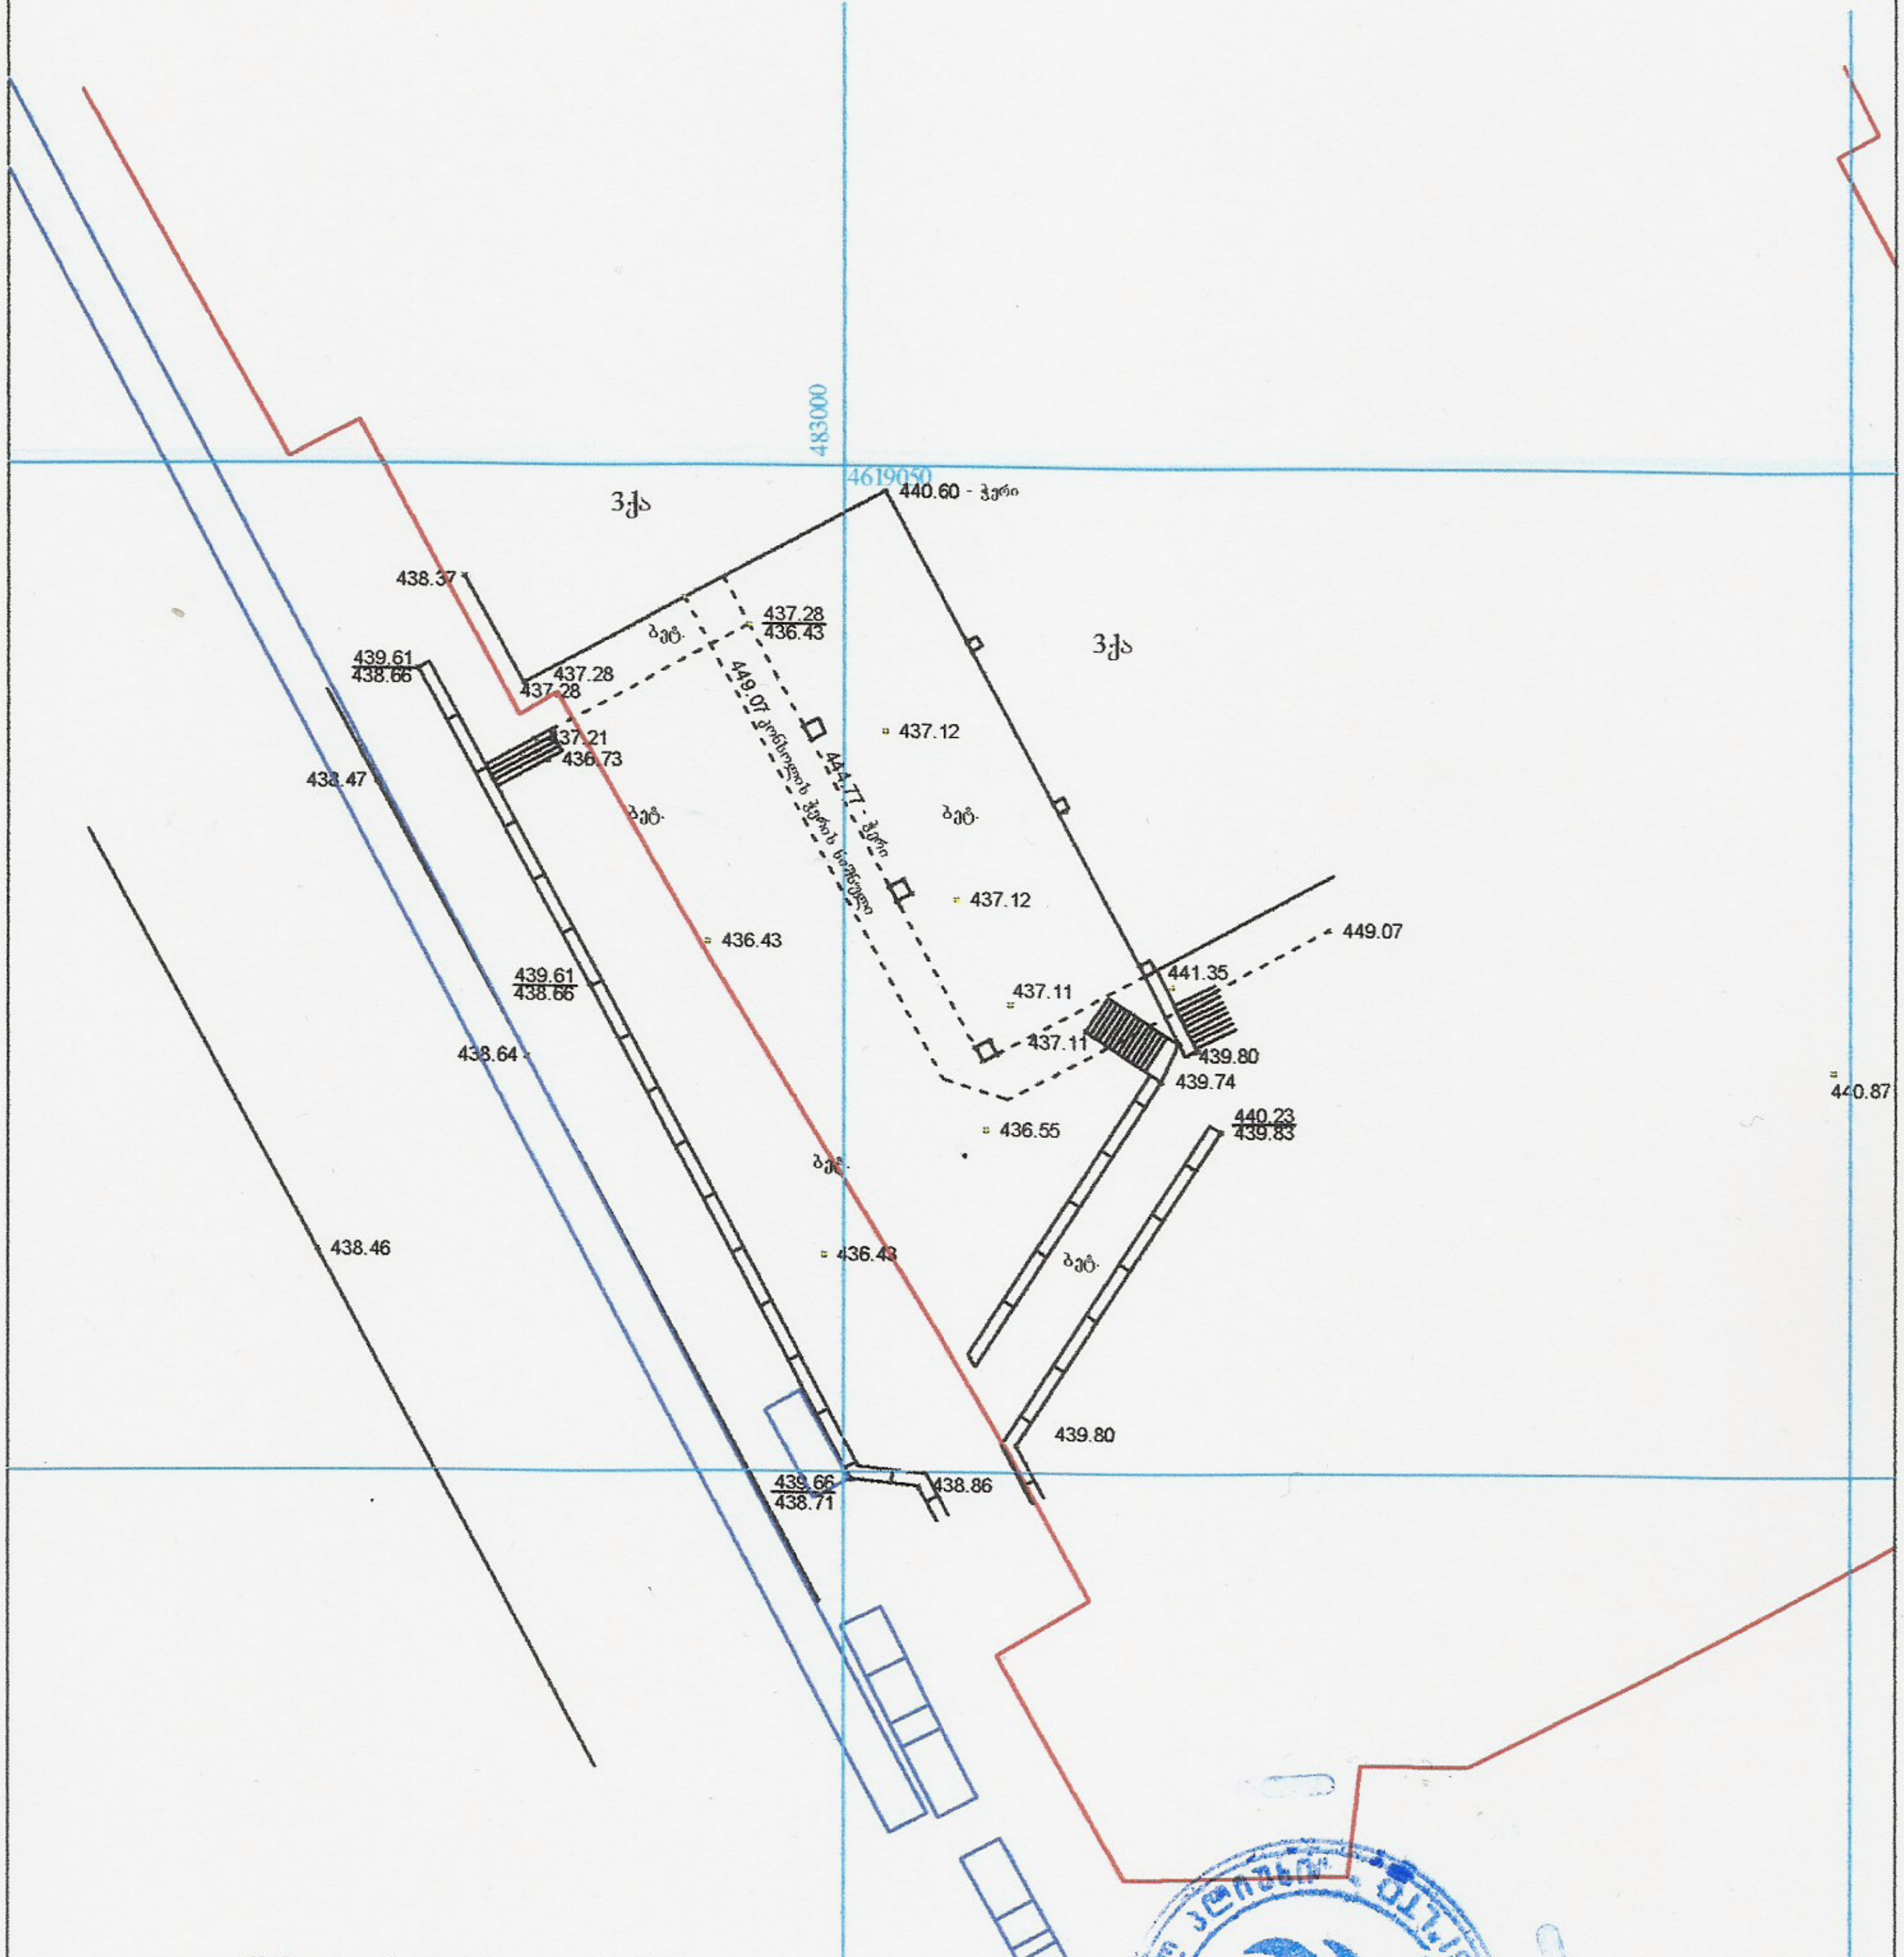

გარშემო რეგისტრირებული ობიექტები

საკუთრებაში არსებული ტერიტორია

ლურჯი და წითელი ხაზები დატანილია საჯარო რეესტრში რეგისტრირებული მონაცემების საფუძველზე

დამკვეთი: ს/ს სავაჭრო სახლი „ბავშვთა სამყარო“

U.T.M საერთაშორისო სისტემის კოორდინატები

ადგილობრივი სისტემის სამუშაო კოორდინატები

ღობე | შენობა | კანალიზაცია
ბორდიური | მშენებარე | გაზი
ქვის კედელი | ფარდული | წყლის მილი
კედელი | ფოთლოვანი ხე | ლამპიონი
| წიწვოვანი ხე | სამეთვალყურეო ჭა

შ.პ.ს. "უნივერსალ პლიუსი"		
დირექტორი	[signature]	ნ.გიორგობიანი
შეასრულა	[signature]	თ. მამულაშვილი
კომპ.უზრუნვ.	[signature]	ნ.გიორგობიანი
1:500		14.03.2014



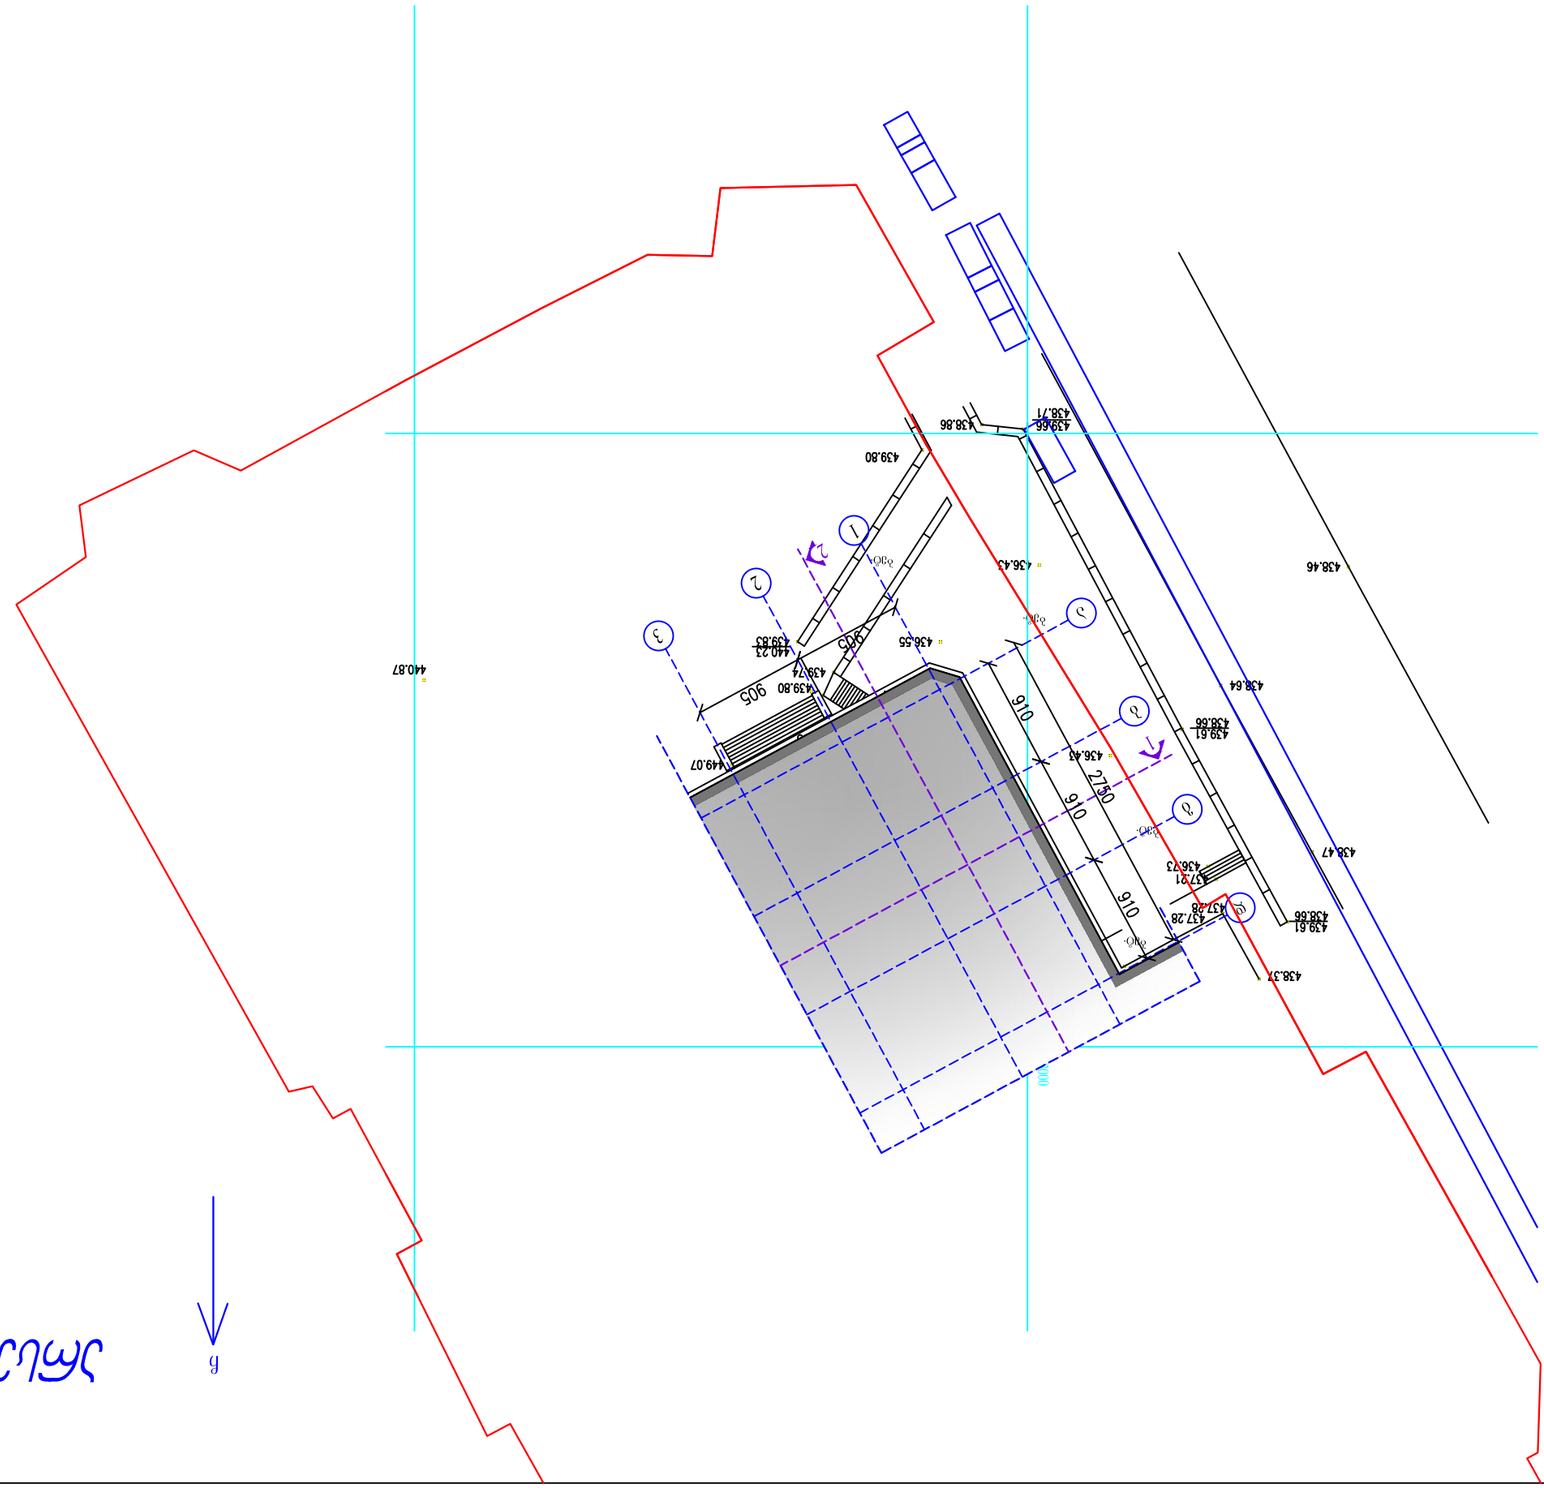
438.46
438.64
438.47
438.37
436.43
436.55
439.80
438.86
439.66
438.71
439.61
438.66
437.28
436.73
439.61
438.66
440.23
439.83
439.74
439.80
440.87
449.07
910
2750
910
910
905
905
3300
3300
3300

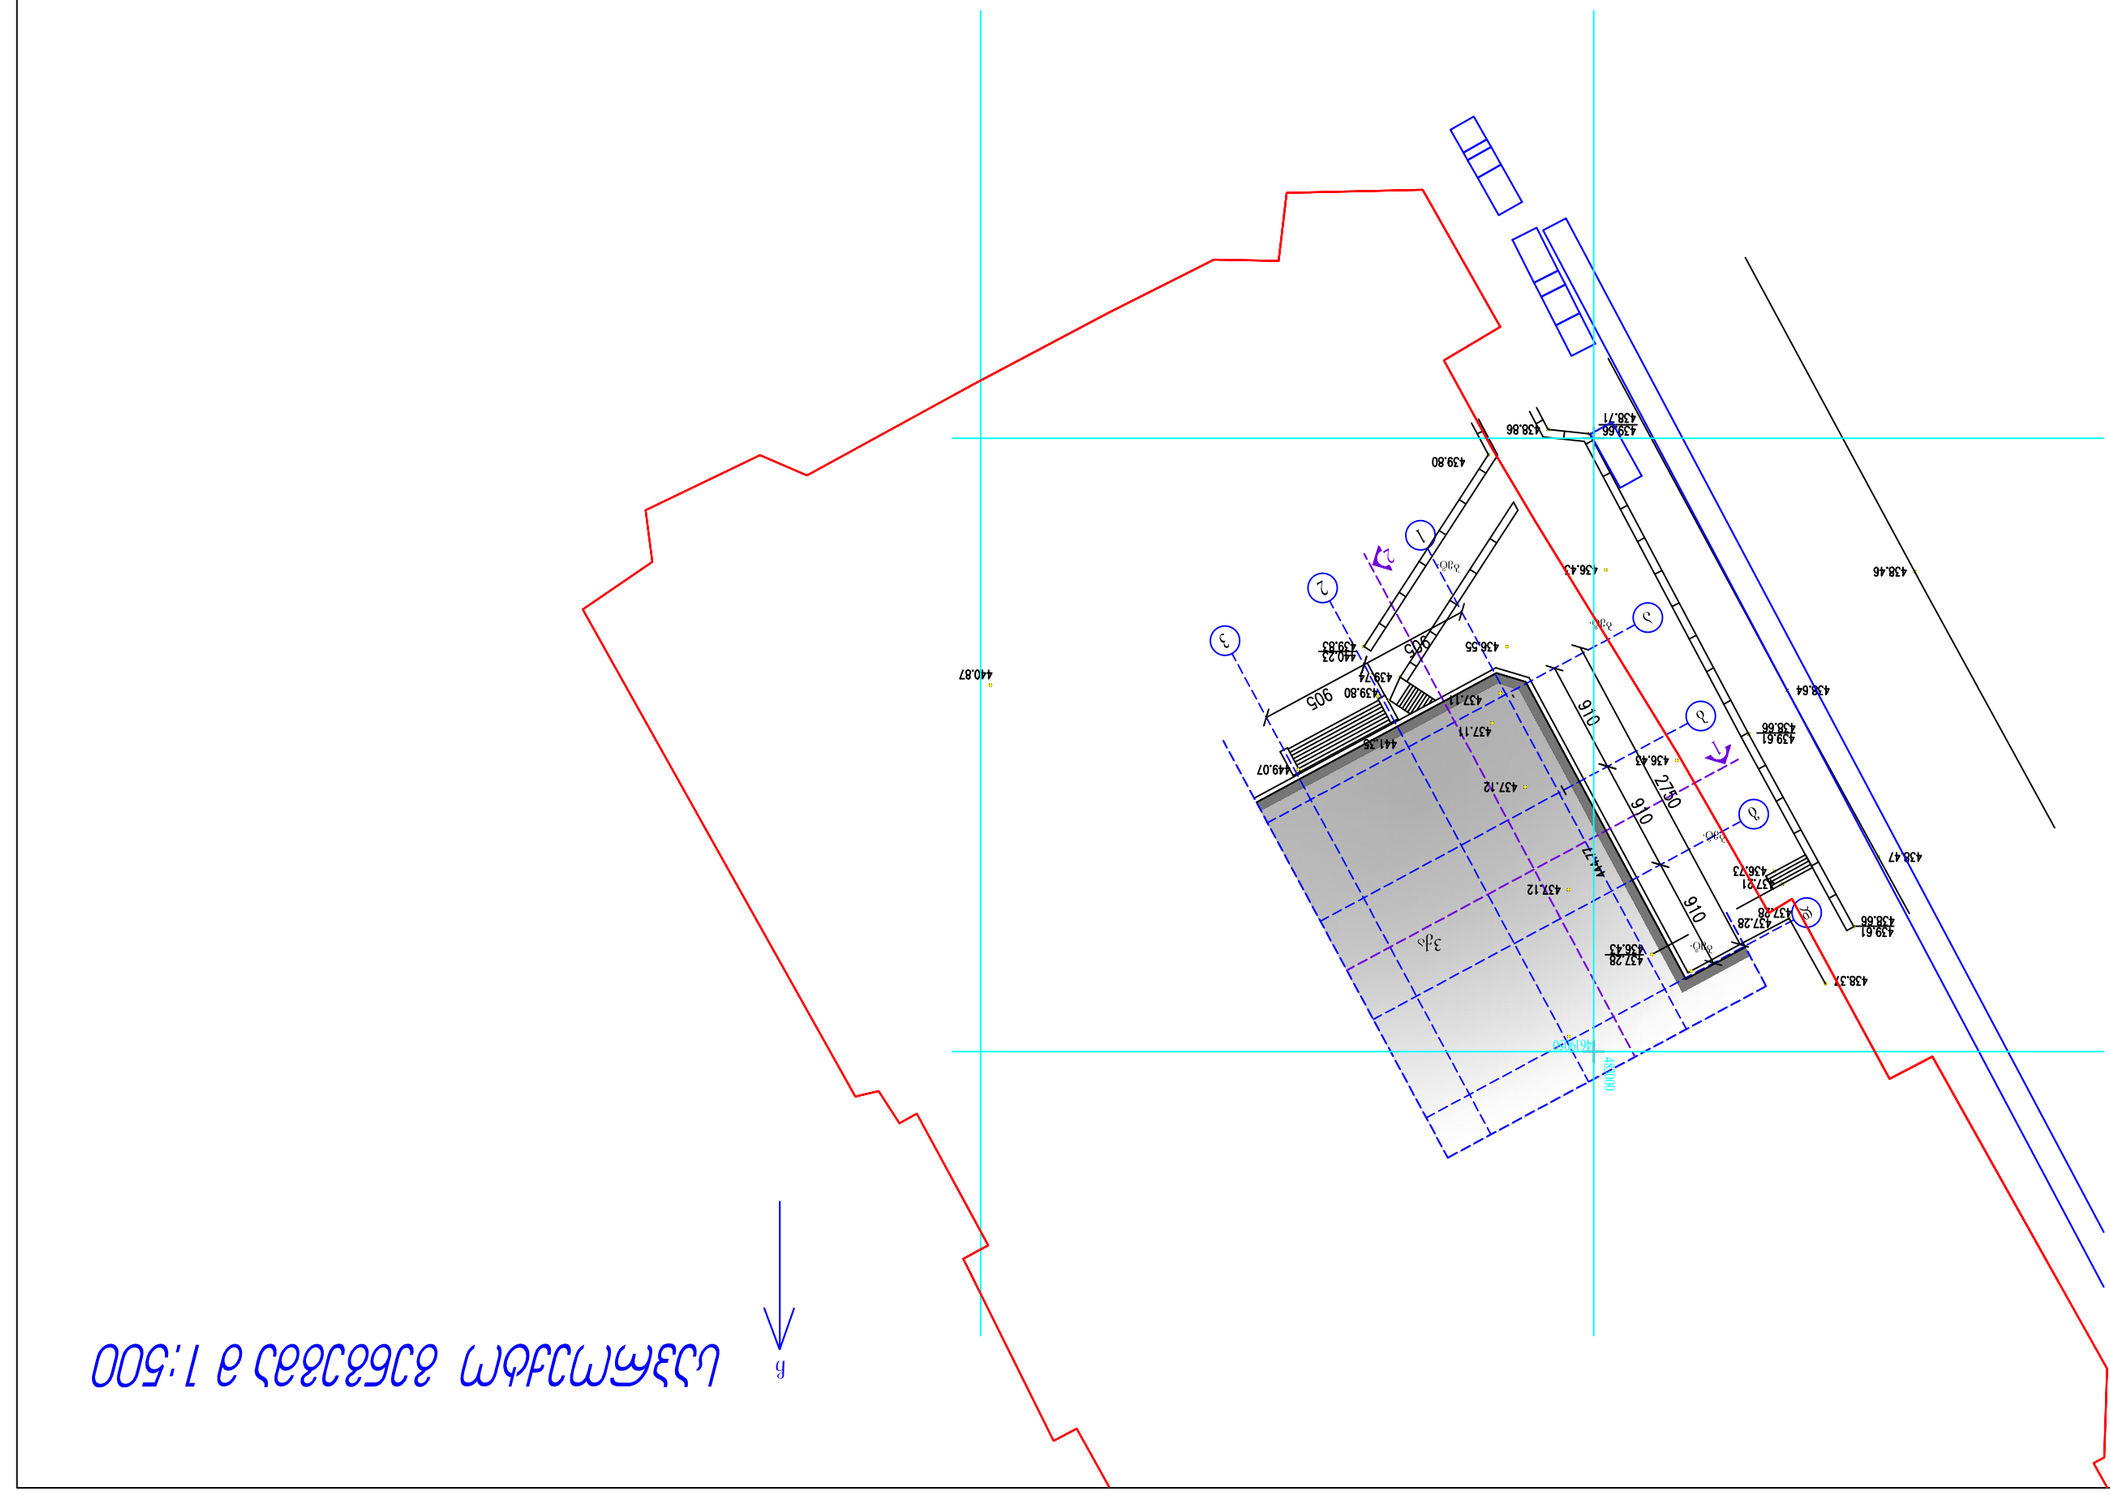

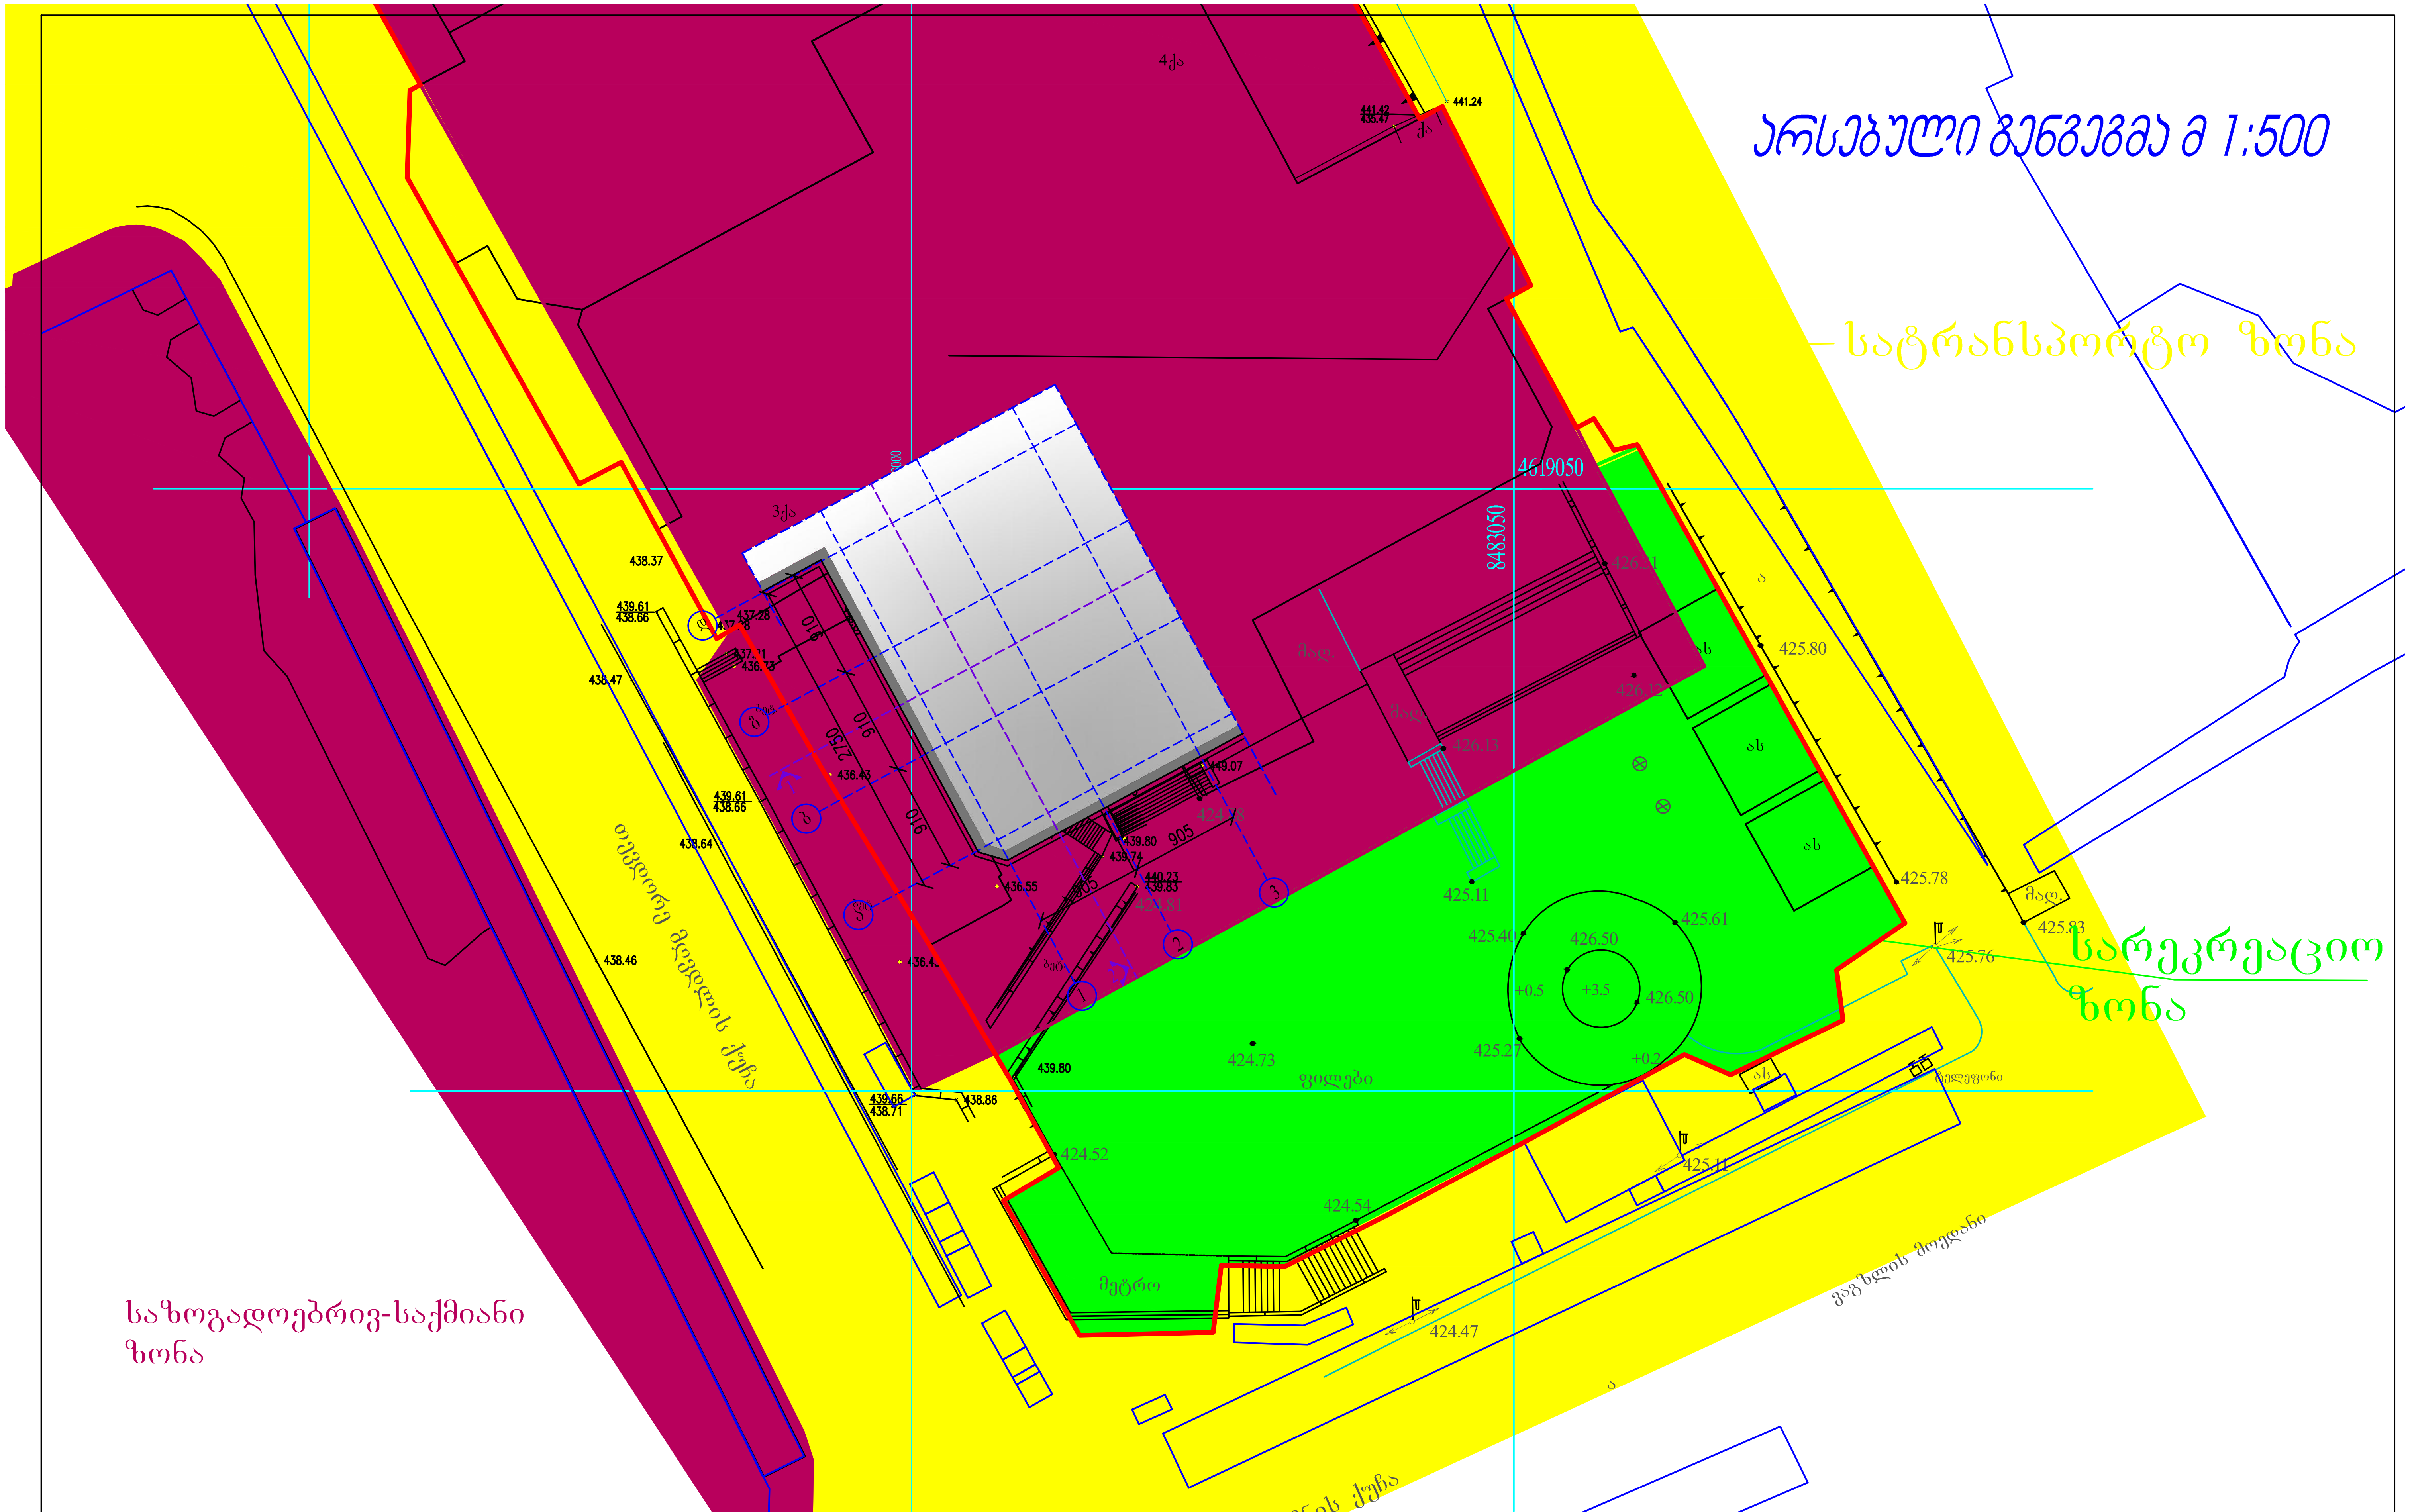

შ.პ.ს. " უნივერსალ პლიუსი "			მისამართი: ქ. თბილისი, თევდორე მღვდლის ქ. №7 დამკვეთი: ს/ს სავაჭრო სახლი "ბავშვთა სამყარო".				
დირექტორი		ნ. გიორგობიანი	არქიტექტურული ნაწილი	15.03.2014წ.			
პრ.მთ.არქიტ.		ზ. შარაშენიძე	არსებული გენგეგმა მ 1:500	სტადია	ფურცელი	ფურც.რაოდ.	მასშტაბი
პრ.მთ.კონ.				პრ.	1	12	1:500


— სატრანსპორტო ზონა

საზოგადოებრივ-საქმიანი ზონა

სარეკრეაციო ზონა

4ქა
3ქა
ქა
ბაღ
ბაღ
ბაღ