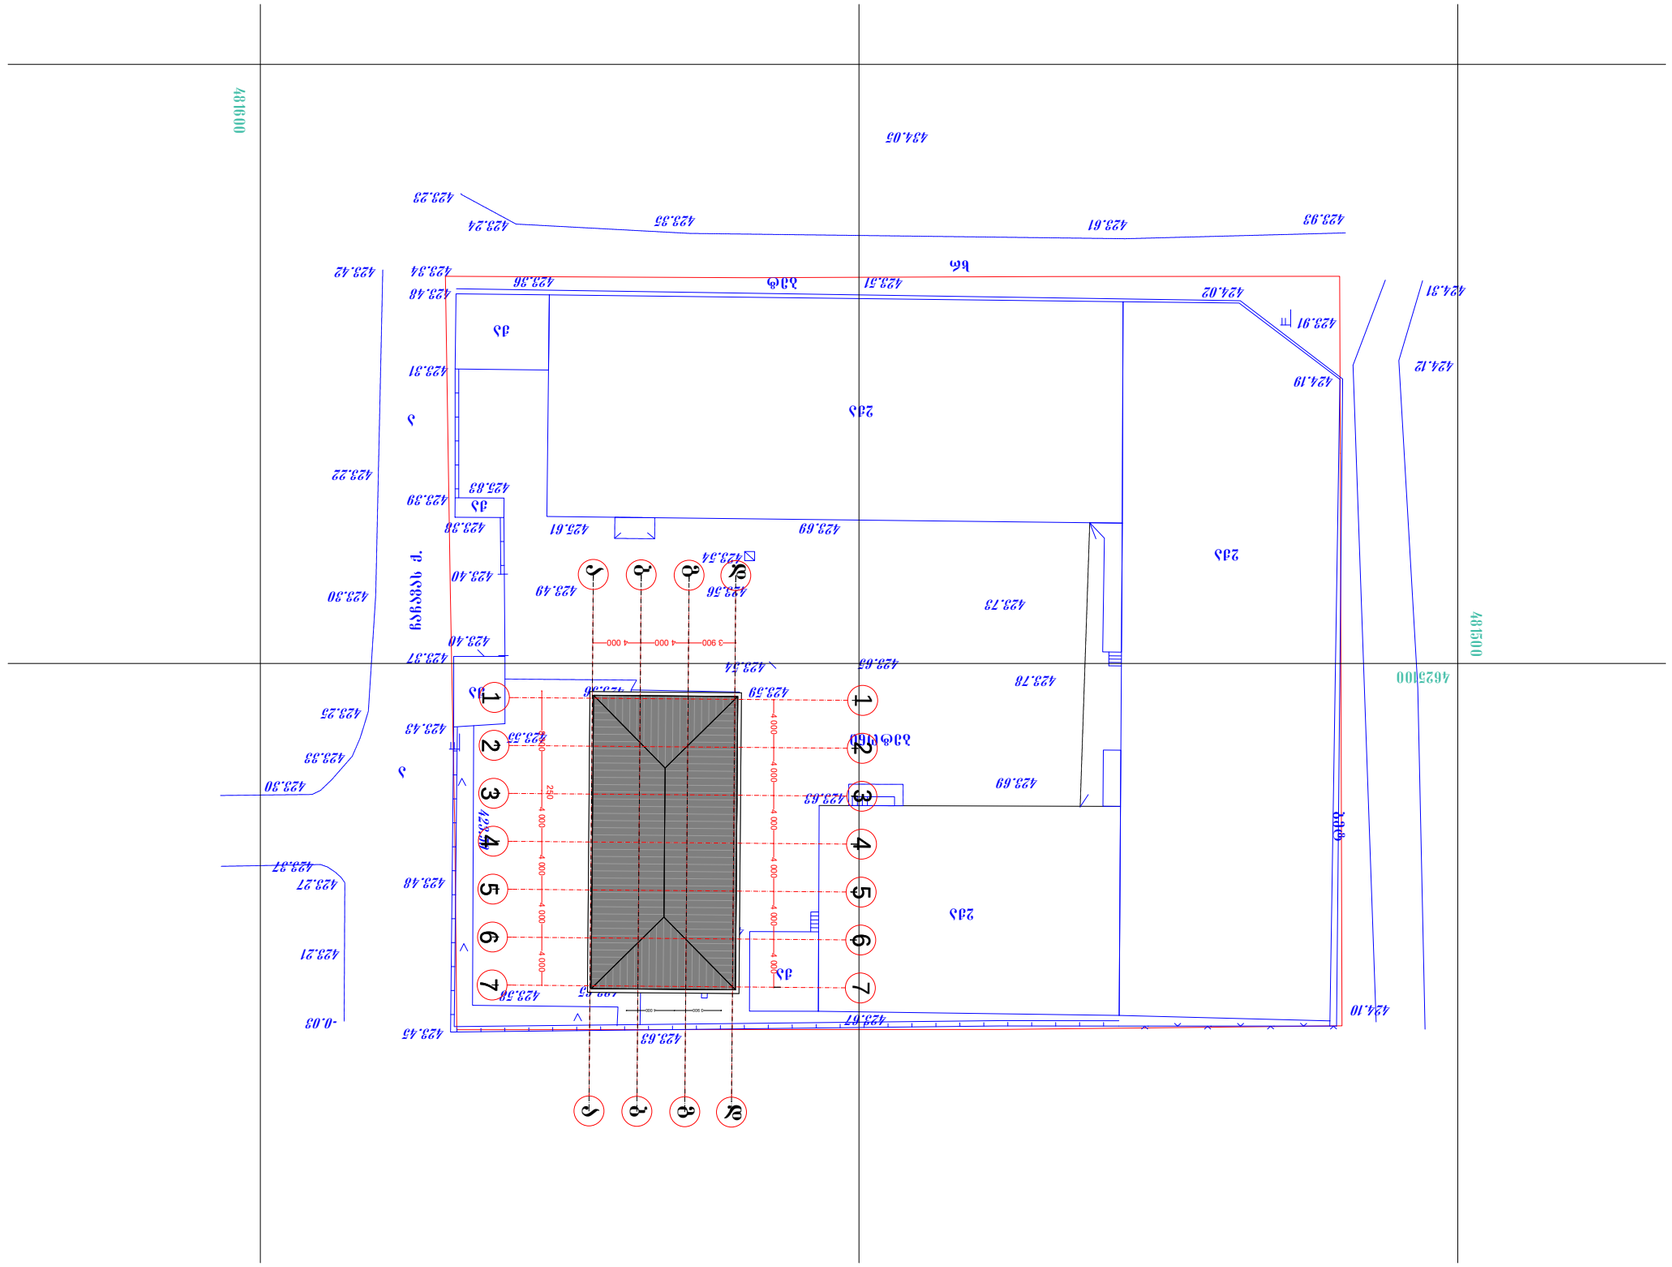
4616100
4625100
243
243
243
243
243
243
423.54
423.49
423.56
423.63
423.54
423.58
423.59
423.63
423.58
423.67
423.47
423.43
423.48
423.27
423.21
423.30
423.33
423.25
423.37
423.40
423.40
423.38
423.39
423.32
423.30
423.34
423.42
423.29
423.24
423.37
423.81
423.93
424.02
424.19
424.12
424.31
424.10
423.78
423.73
423.69
423.61
423.83
423.69
423.73
423.78
423.69
423.68
423.68
423.71
423.38
423.48
423.31
423.34
423.42
423.29
423.24
423.37
423.81
423.93
424.02
424.19
424.12
424.31
424.10
434.03
-0.03
1
2
3
4
5
6
7
1
2
3
4
5
6
7
Ⅴ
Ⅵ
Ⅶ
Ⅷ
Ⅴ
Ⅵ
Ⅶ
Ⅷ
4 000
3 900
4 000
4 000
4 000

საქართველო
ქ. თბილისის მერია
სსიპ თბილისის არქიტექტურის სამსახური

ქ.თბილისი, დიდუბე-ჩუღურეთის რაიონი, ჩაჩავას ქუჩა , №2-4-6-8-10

შპს "საქმიანი სახლი"-ს საკუთრებაში დარეგისტრირებული 4662 არასასოფლო-სამეურნეო მიწის ნაკვეთის

სამსახურის უფროსი /ა. ბოჭოიძე/

გეგმა

საფუძველი: ქ. თბილისის მერიის სსიპ ქონების მართვის სააგენტოს წერილი № ქ.თბილისის მთავრობის №20-32-704. 10.11.2008 წლის დადგენილება.

სიტუაციური სქემა	მასშტაბი: 1:2000

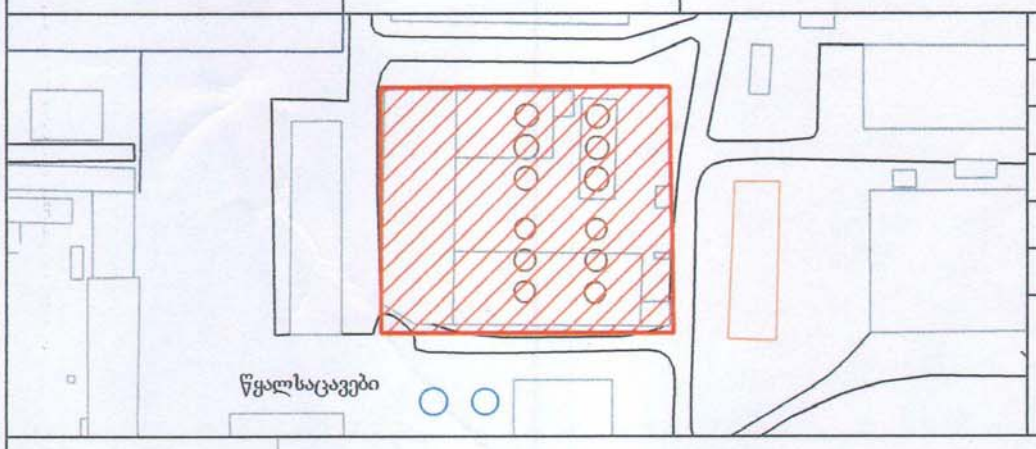

ძალაქმედმარების განყოფილება		
განყოფილების უფროსი		ნ. გვენცაძე
მთავარი სპეციალისტი		
საინვესტიციო განყოფილება		
განყოფილების უფროსი		
მთავარი სპეციალისტი		
მიწის ნაკვეთის ფუნქცია და ქალაქმშენებლობითი პირობების პარამეტრები		

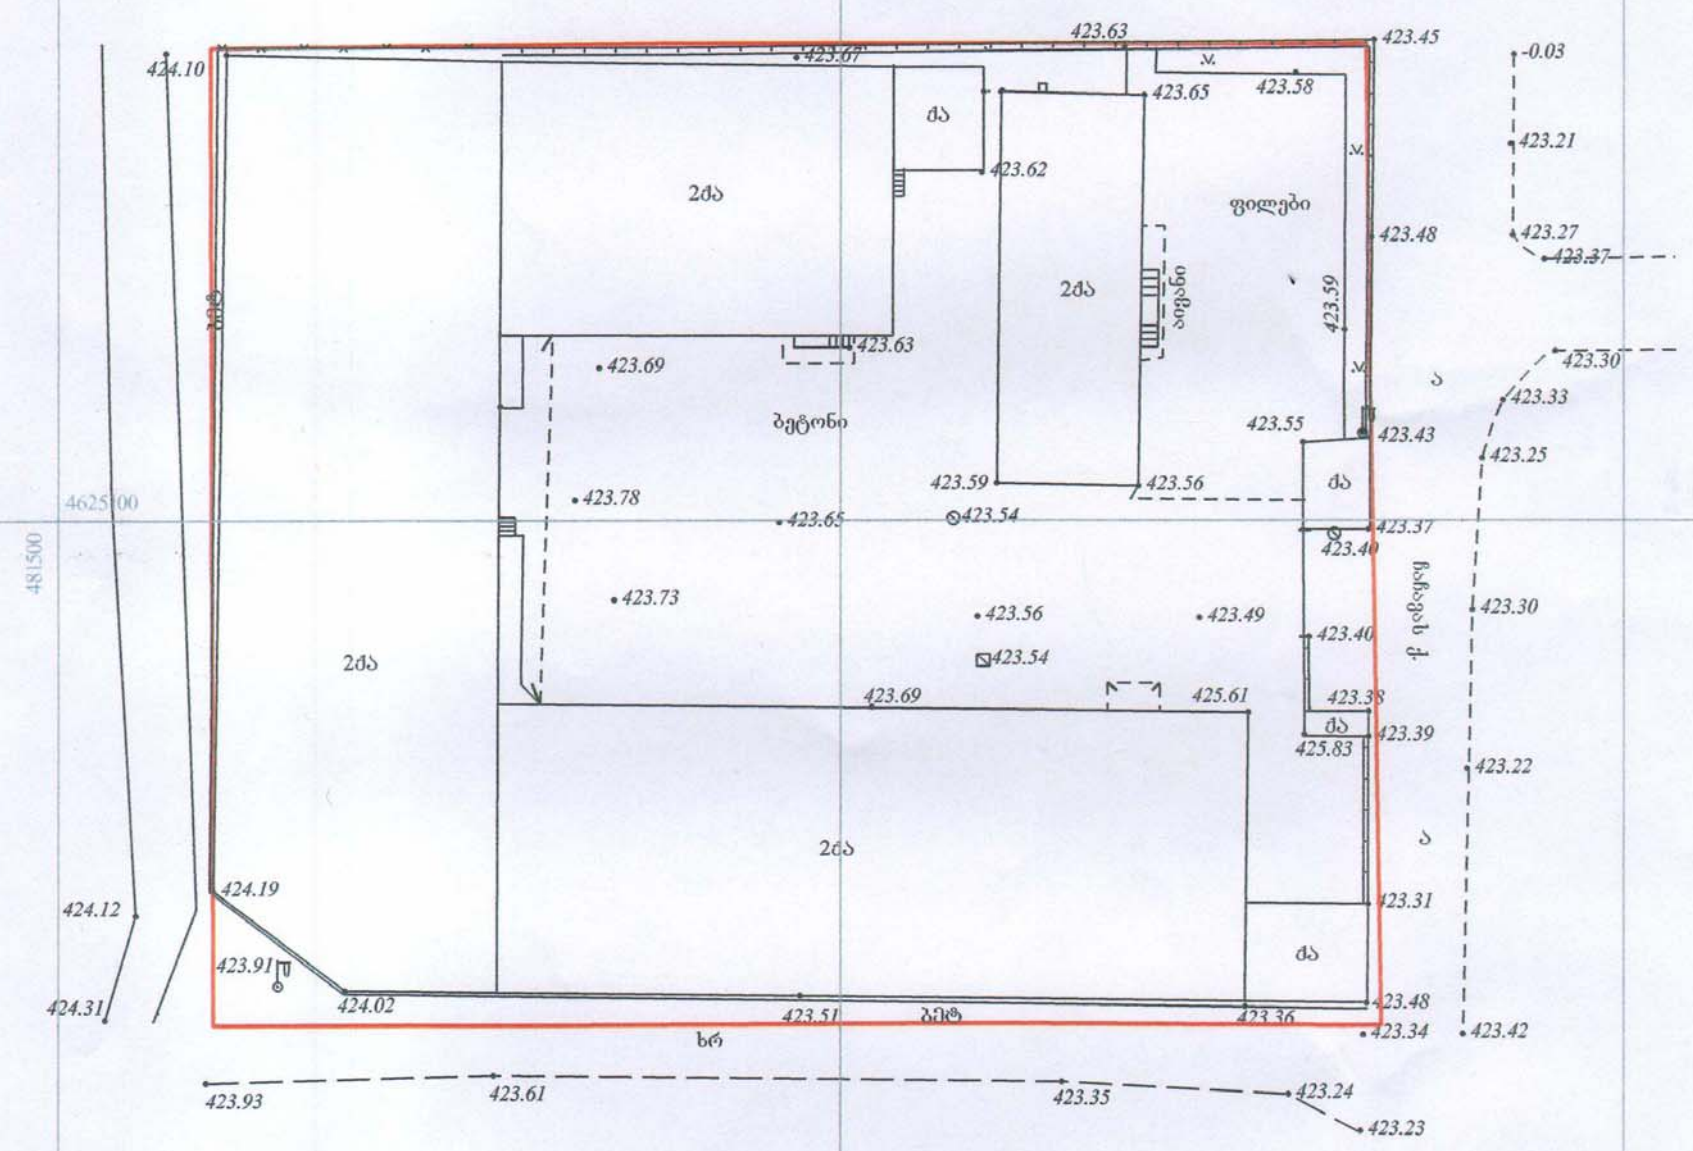

პირობითი აღნიშვნები

WGS 1984-ის კოორდინატთა სისტემის UTM პროექცია

საცხ. შენობა	ხის ღობე	წ	წყალგაყვანილობა
არასაცხ. შენობა	ღობე	გ	გაზი
ფარდული	ქვის კედელი	კ	კანალიზაცია
მშენებარე შენობა	კედელი	სან	სანიაღვრე
სატრანსფორ. ჯიხური	ფლატე	კგ	კავშირგაბმულობა
ხეები	რკინიგზა		ელ. ქსელები
გარე განათება	სამეთვალყურეო ჭები	თბ	გათბობა
	ელ. გადამცემი ხაზი		

შენიშვნა: 1) ნაკვეთის საზღვარი (თუ იგი არის ნახაზზე) მითითებულია დამკვეთის მიერ
2) მიწის სამუშაოების შესრულებისას შეატყობინეთ კომუნიკაციის წარმომადგენლებს

შ.პ.ს. "ჯიტკიტაძე და კომპანია" (ს/ნ 4162940067)
პეკინის ქ. №27/10 ტ: 37 46 49 მობ: 8 99 56 22 76, ფაქსი: 37 23 00
L.T.D "KIRKITADZE & COMPANY"
Pekini str. N 27/10 tel: 37 46 49 mob: 8 99 56 22 76, fax: 37 23 00
www. kirkitadze.ge kirkitadze@mail.ru

დირექტორი:		რ. კირკიტაძე
აზომა:		მ. ბასილაძე
დახაზა:		ხ. ქართველიშვილი
დამკვეთი		შპს "საქმიანი სახლი"
მასშტაბი: 1:500		01/05/2012 წ.