
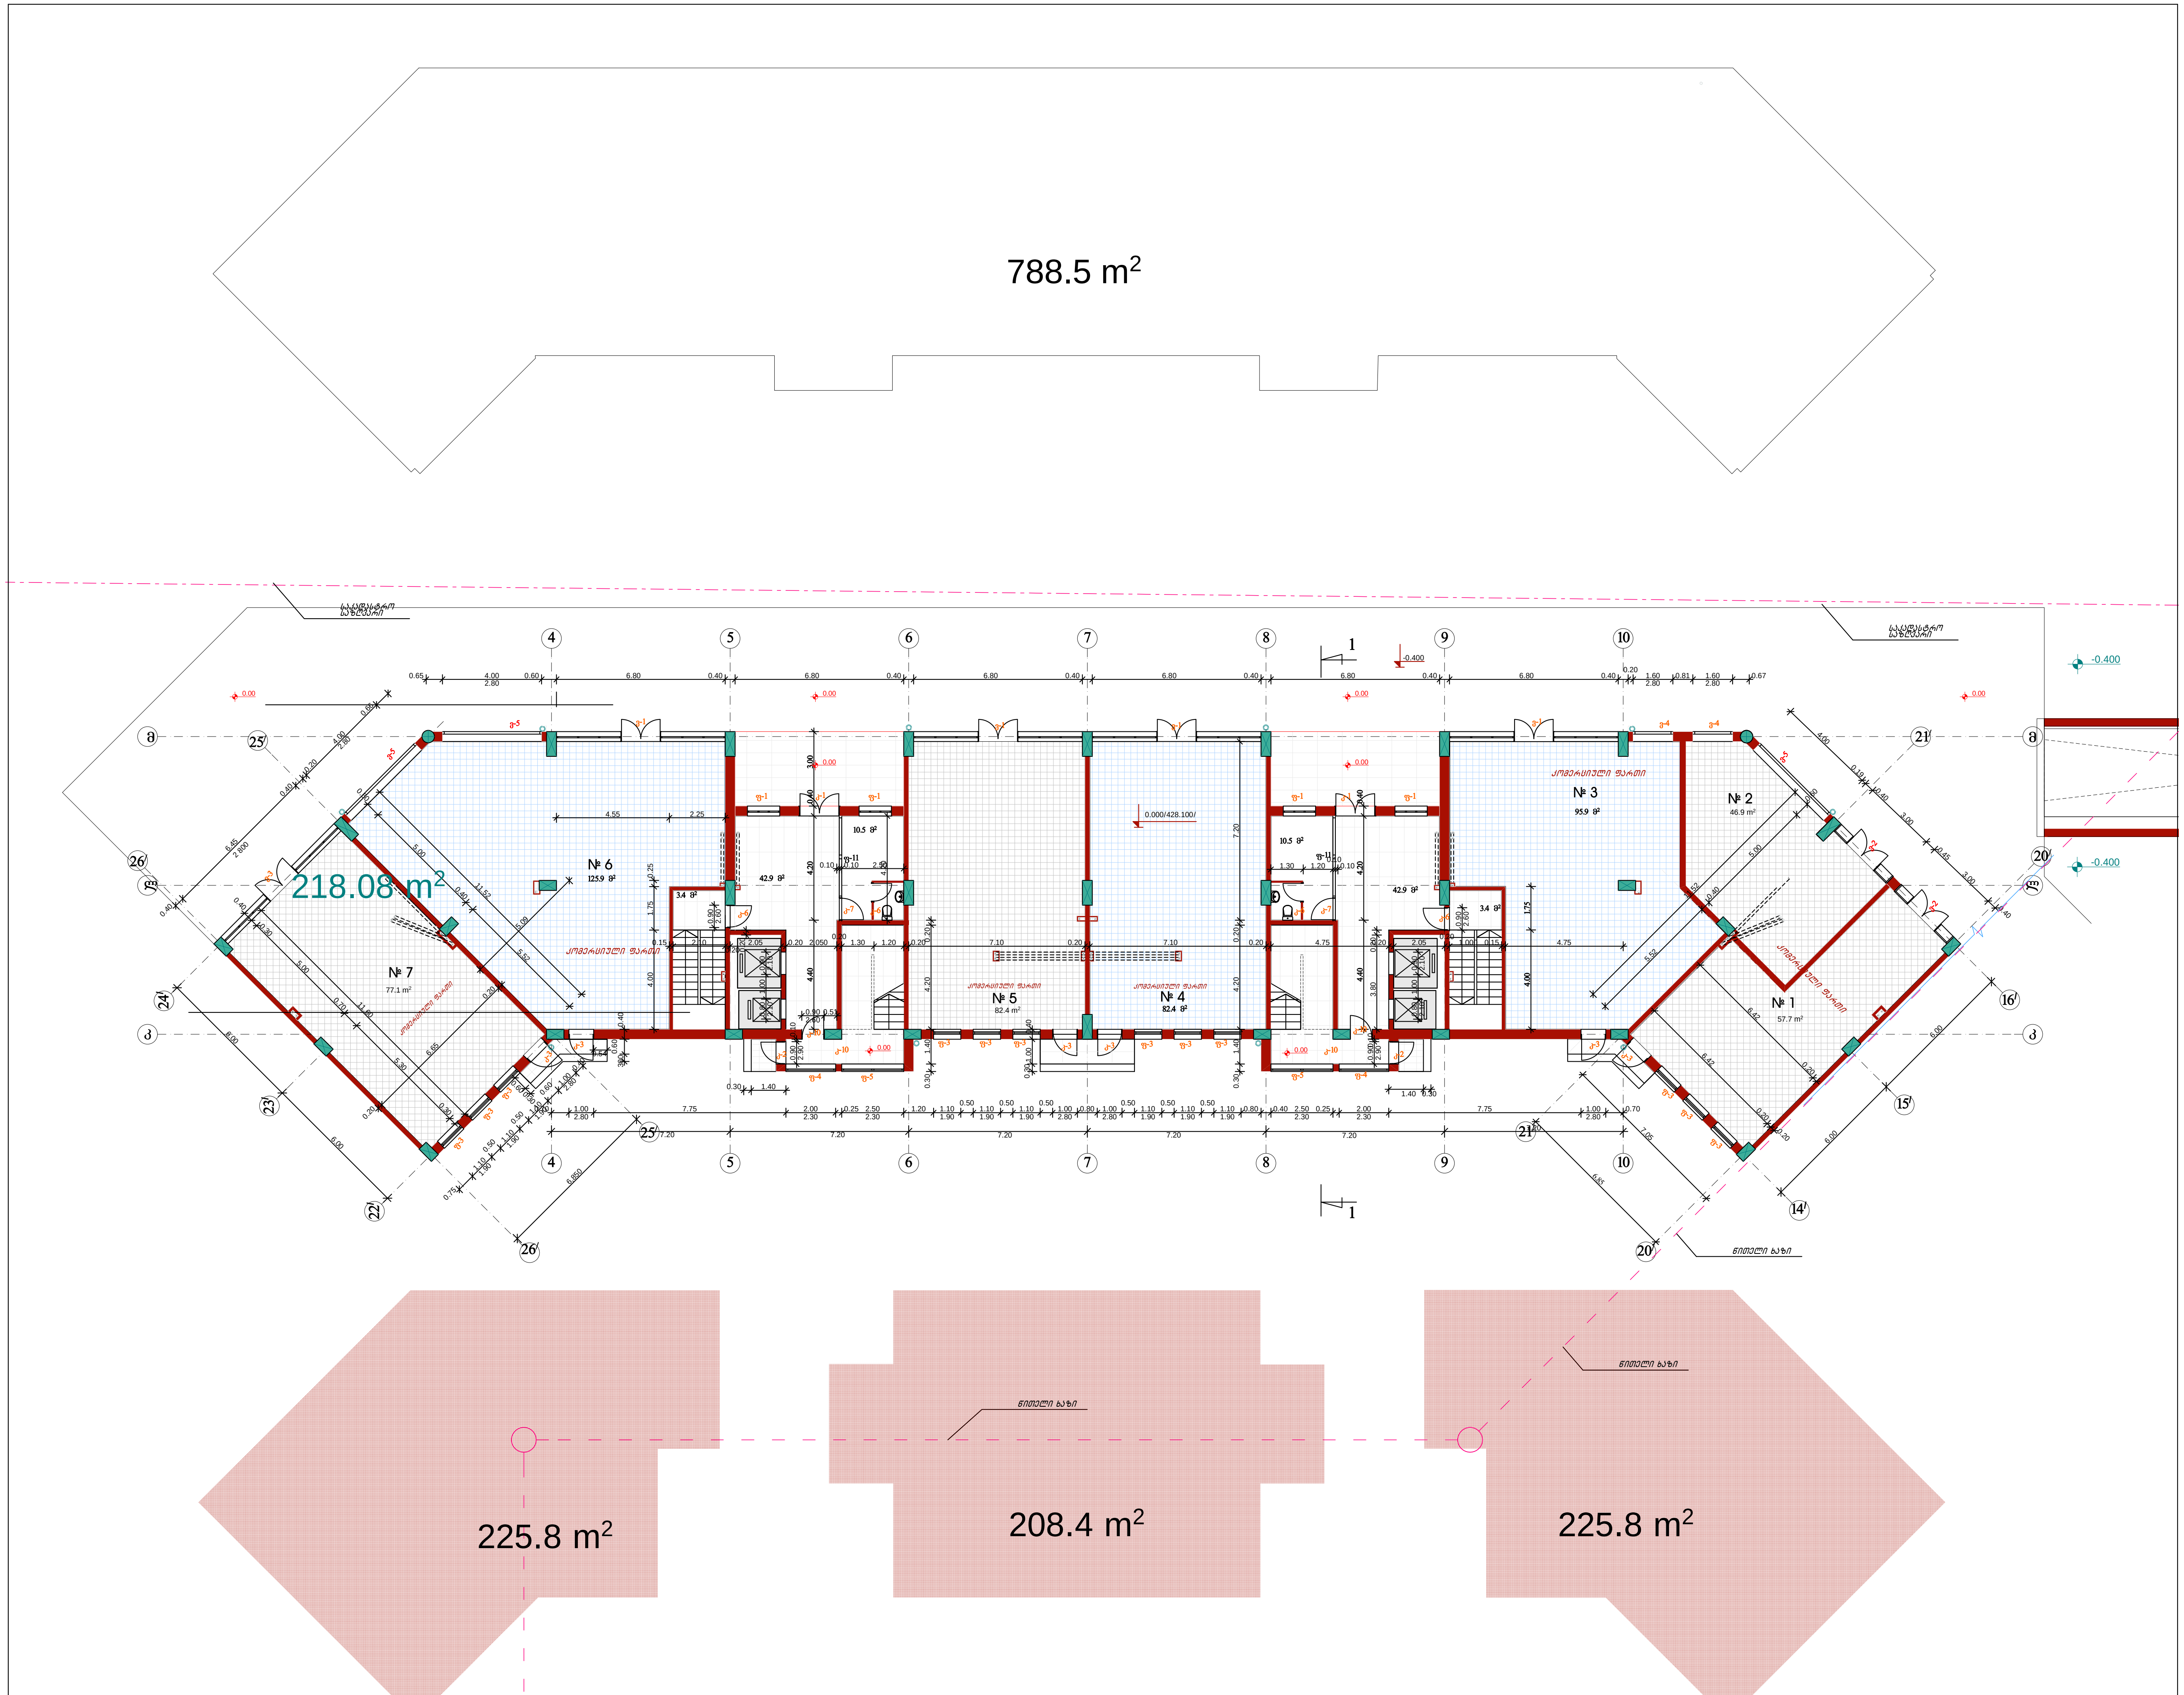

პრ.მთ.არქიტექტ.	გიორგაძე		მრავალფუნქციური შენობა ქ. თბილისში, ჩაჩავას ქ. № 2-4-6-8-10 ბლოკი „დ"
			არქიტექტურული ნაწილი / დაკვეთა №
შეასრულა	გიორგაძე		I სართულის გეგმა 0.000 ნიშნულზე

სტადია	ფურც.	ფ-ბი	მასშტაბი
მ			1:100

სატრანსფორმატორო
სატრანსფორმატორო

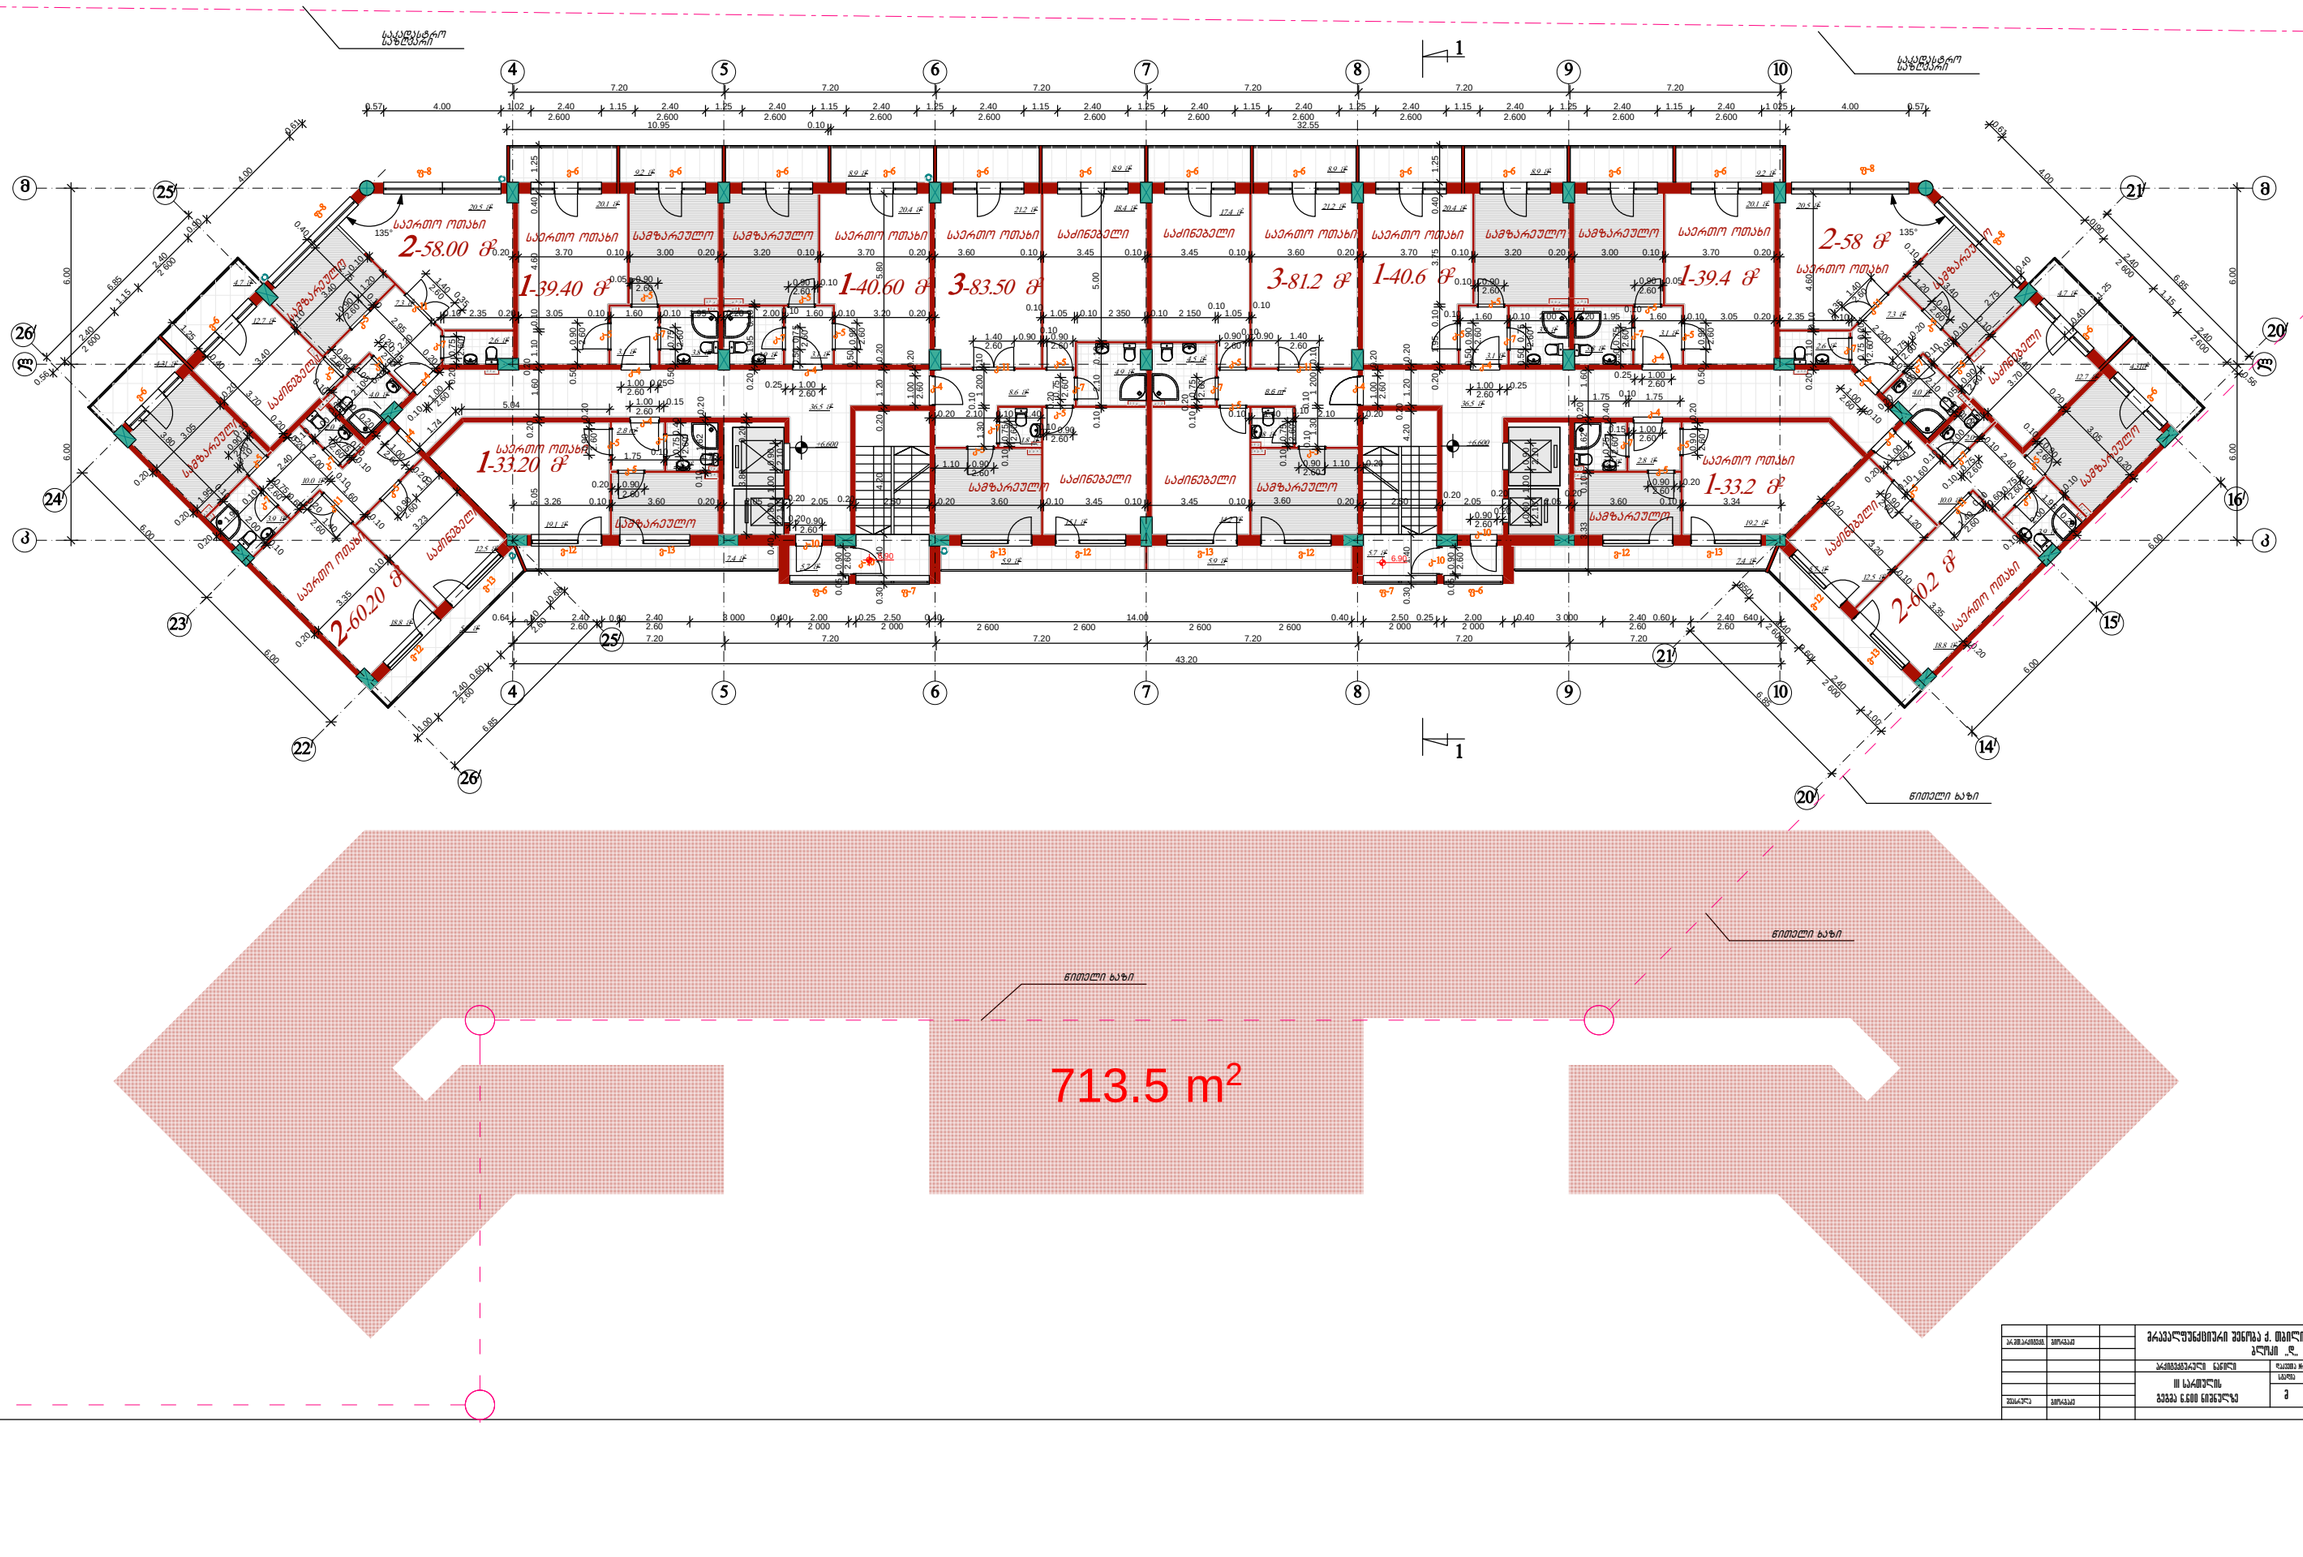
საერთო ოთახი
2-58.00 მ²
1-39.40 მ²
1-40.60 მ²
3-83.50 მ²
3-81.2 მ²
1-40.6 მ²
1-39.4 მ²
2-58 მ²
საერთო ოთახი
1-33.20 მ²
1-33.2 მ²
საერთო ოთახი
2-60.20 მ²
2-60.2 მ²
საერთო ოთახი
სამზარეულო
საძინებელი
სველი წერტილი

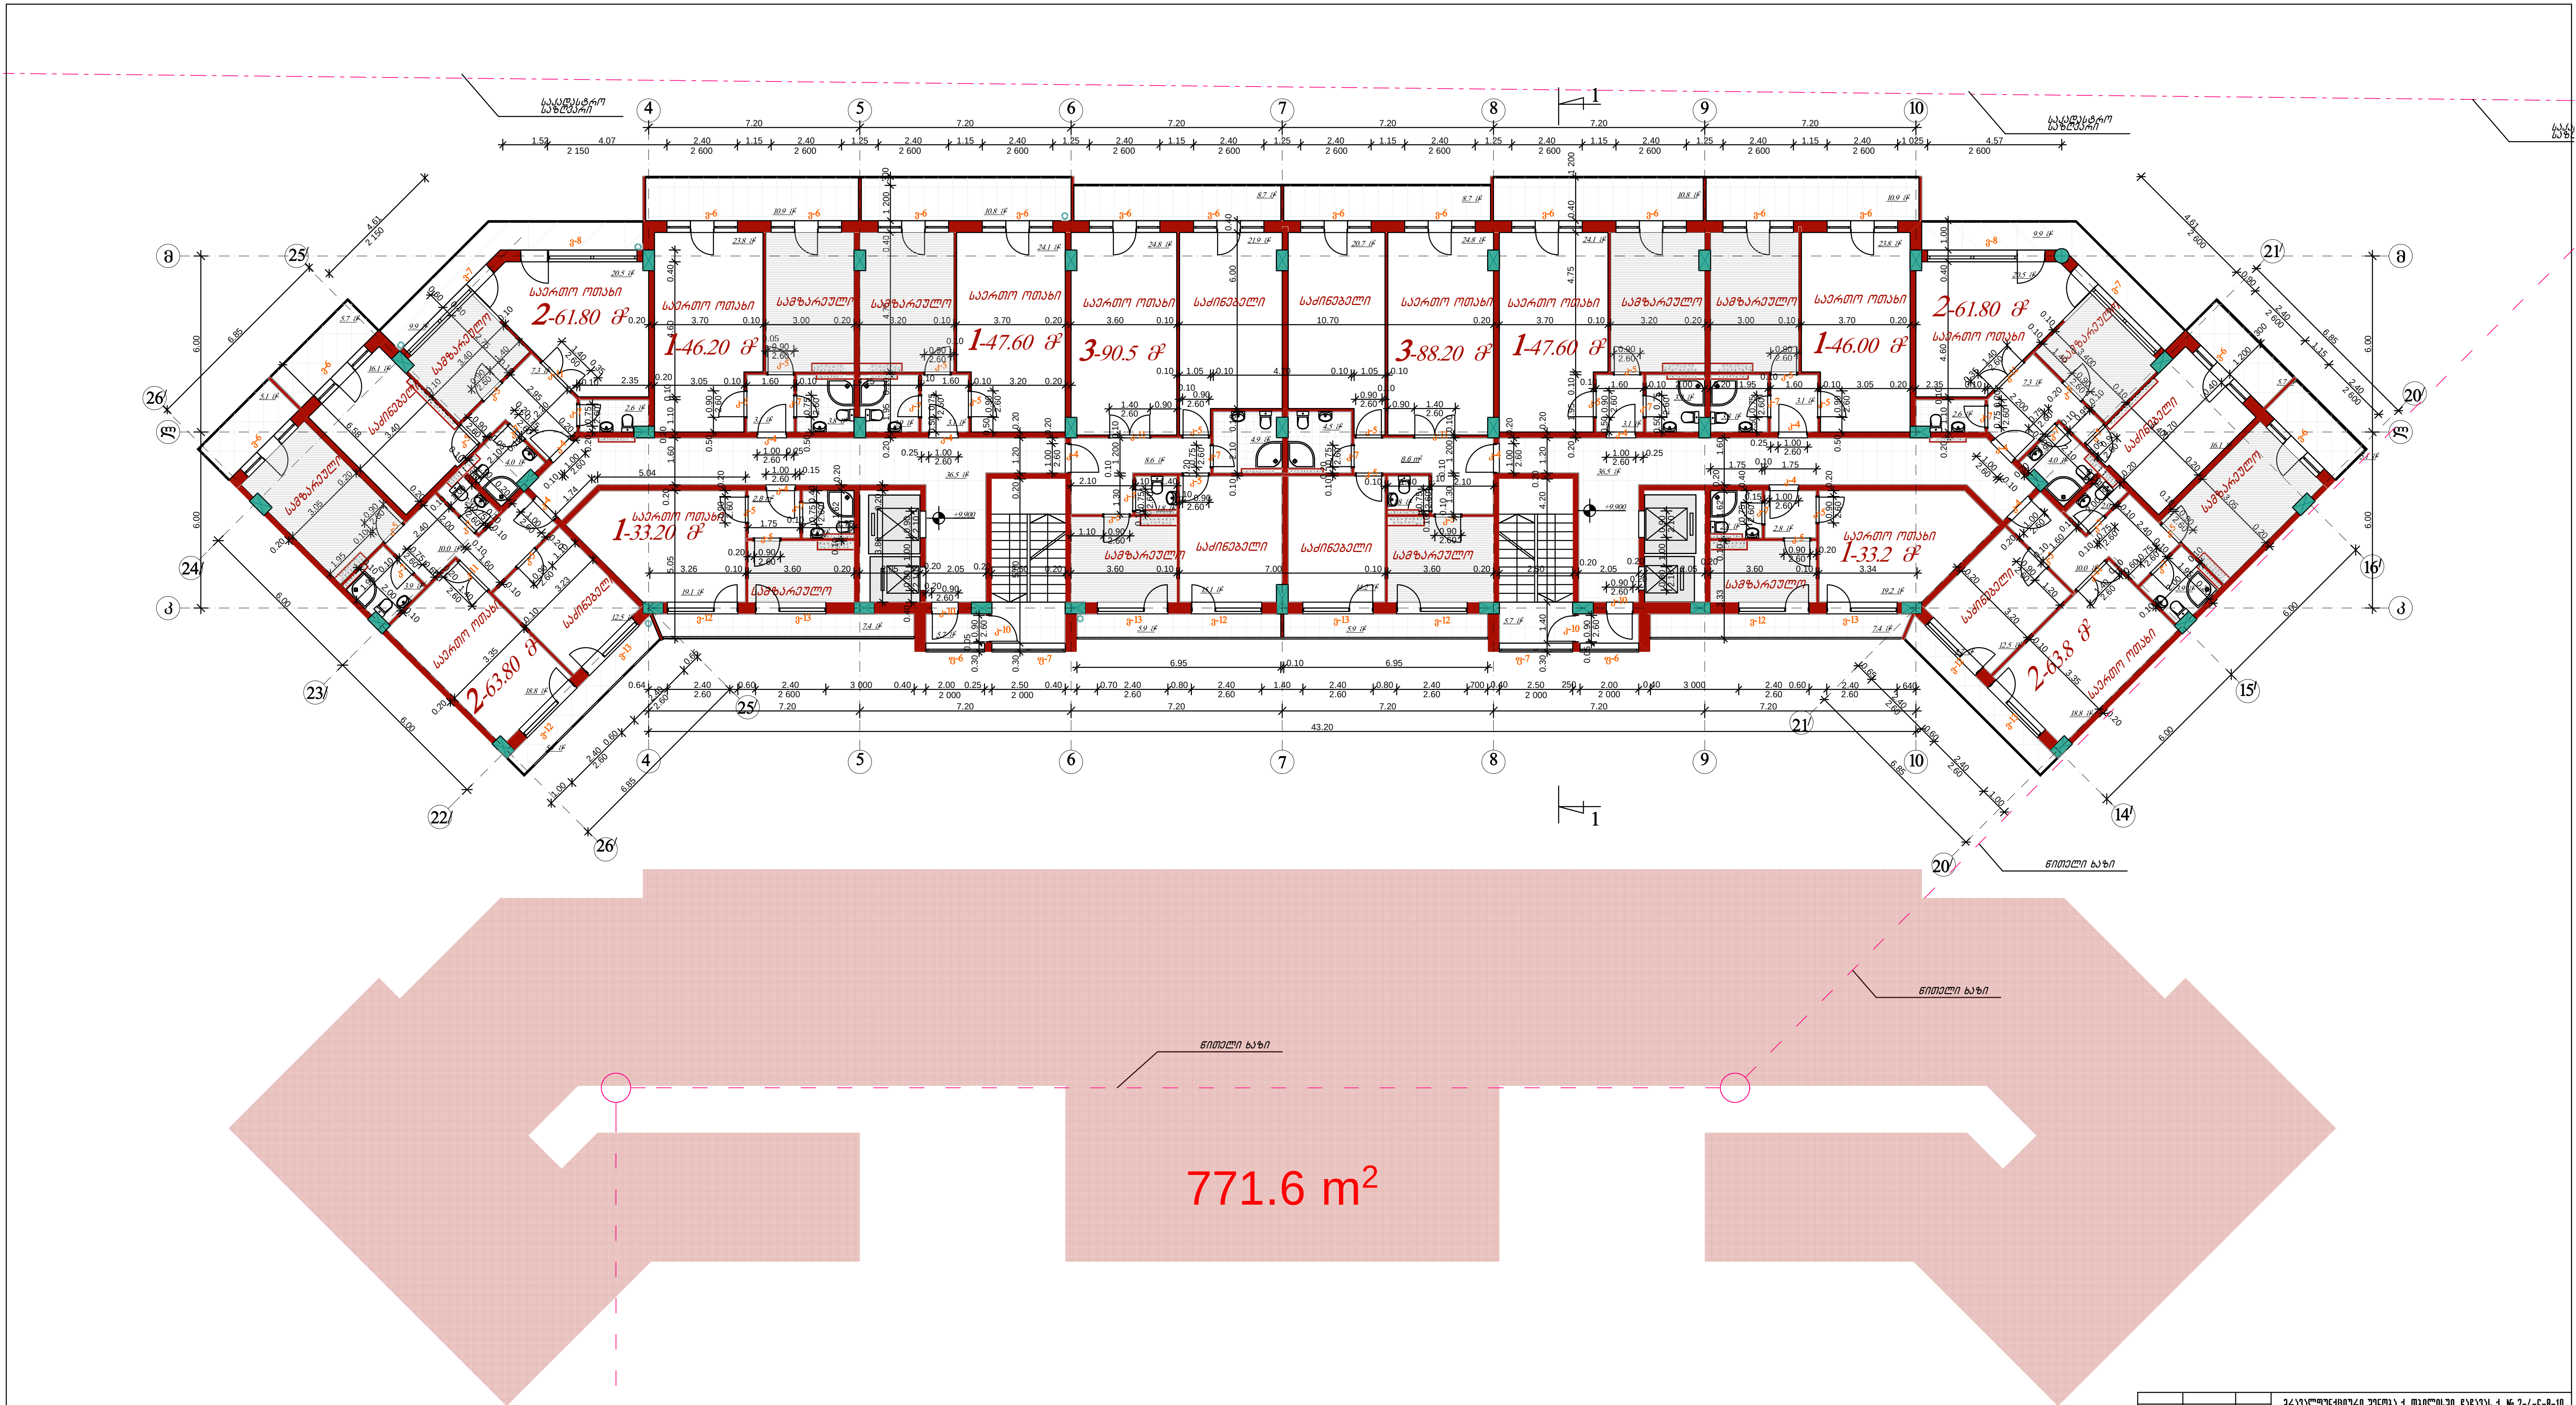

პრ.მთ.არქიტექტ.	გიორგაძე		მრავალფუნქციური შენობა ქ. თბილისში, ჩაჩავას ქ. № 2-4-6-8-10 ბლოკი „დ„
			არქიტექტურული ნაწილი
			დაკვეთა №
შეასრულა	გიორგაძე		

სტადია	ფურც.	ფ-ბი	მასშტაბი
მ			1:100

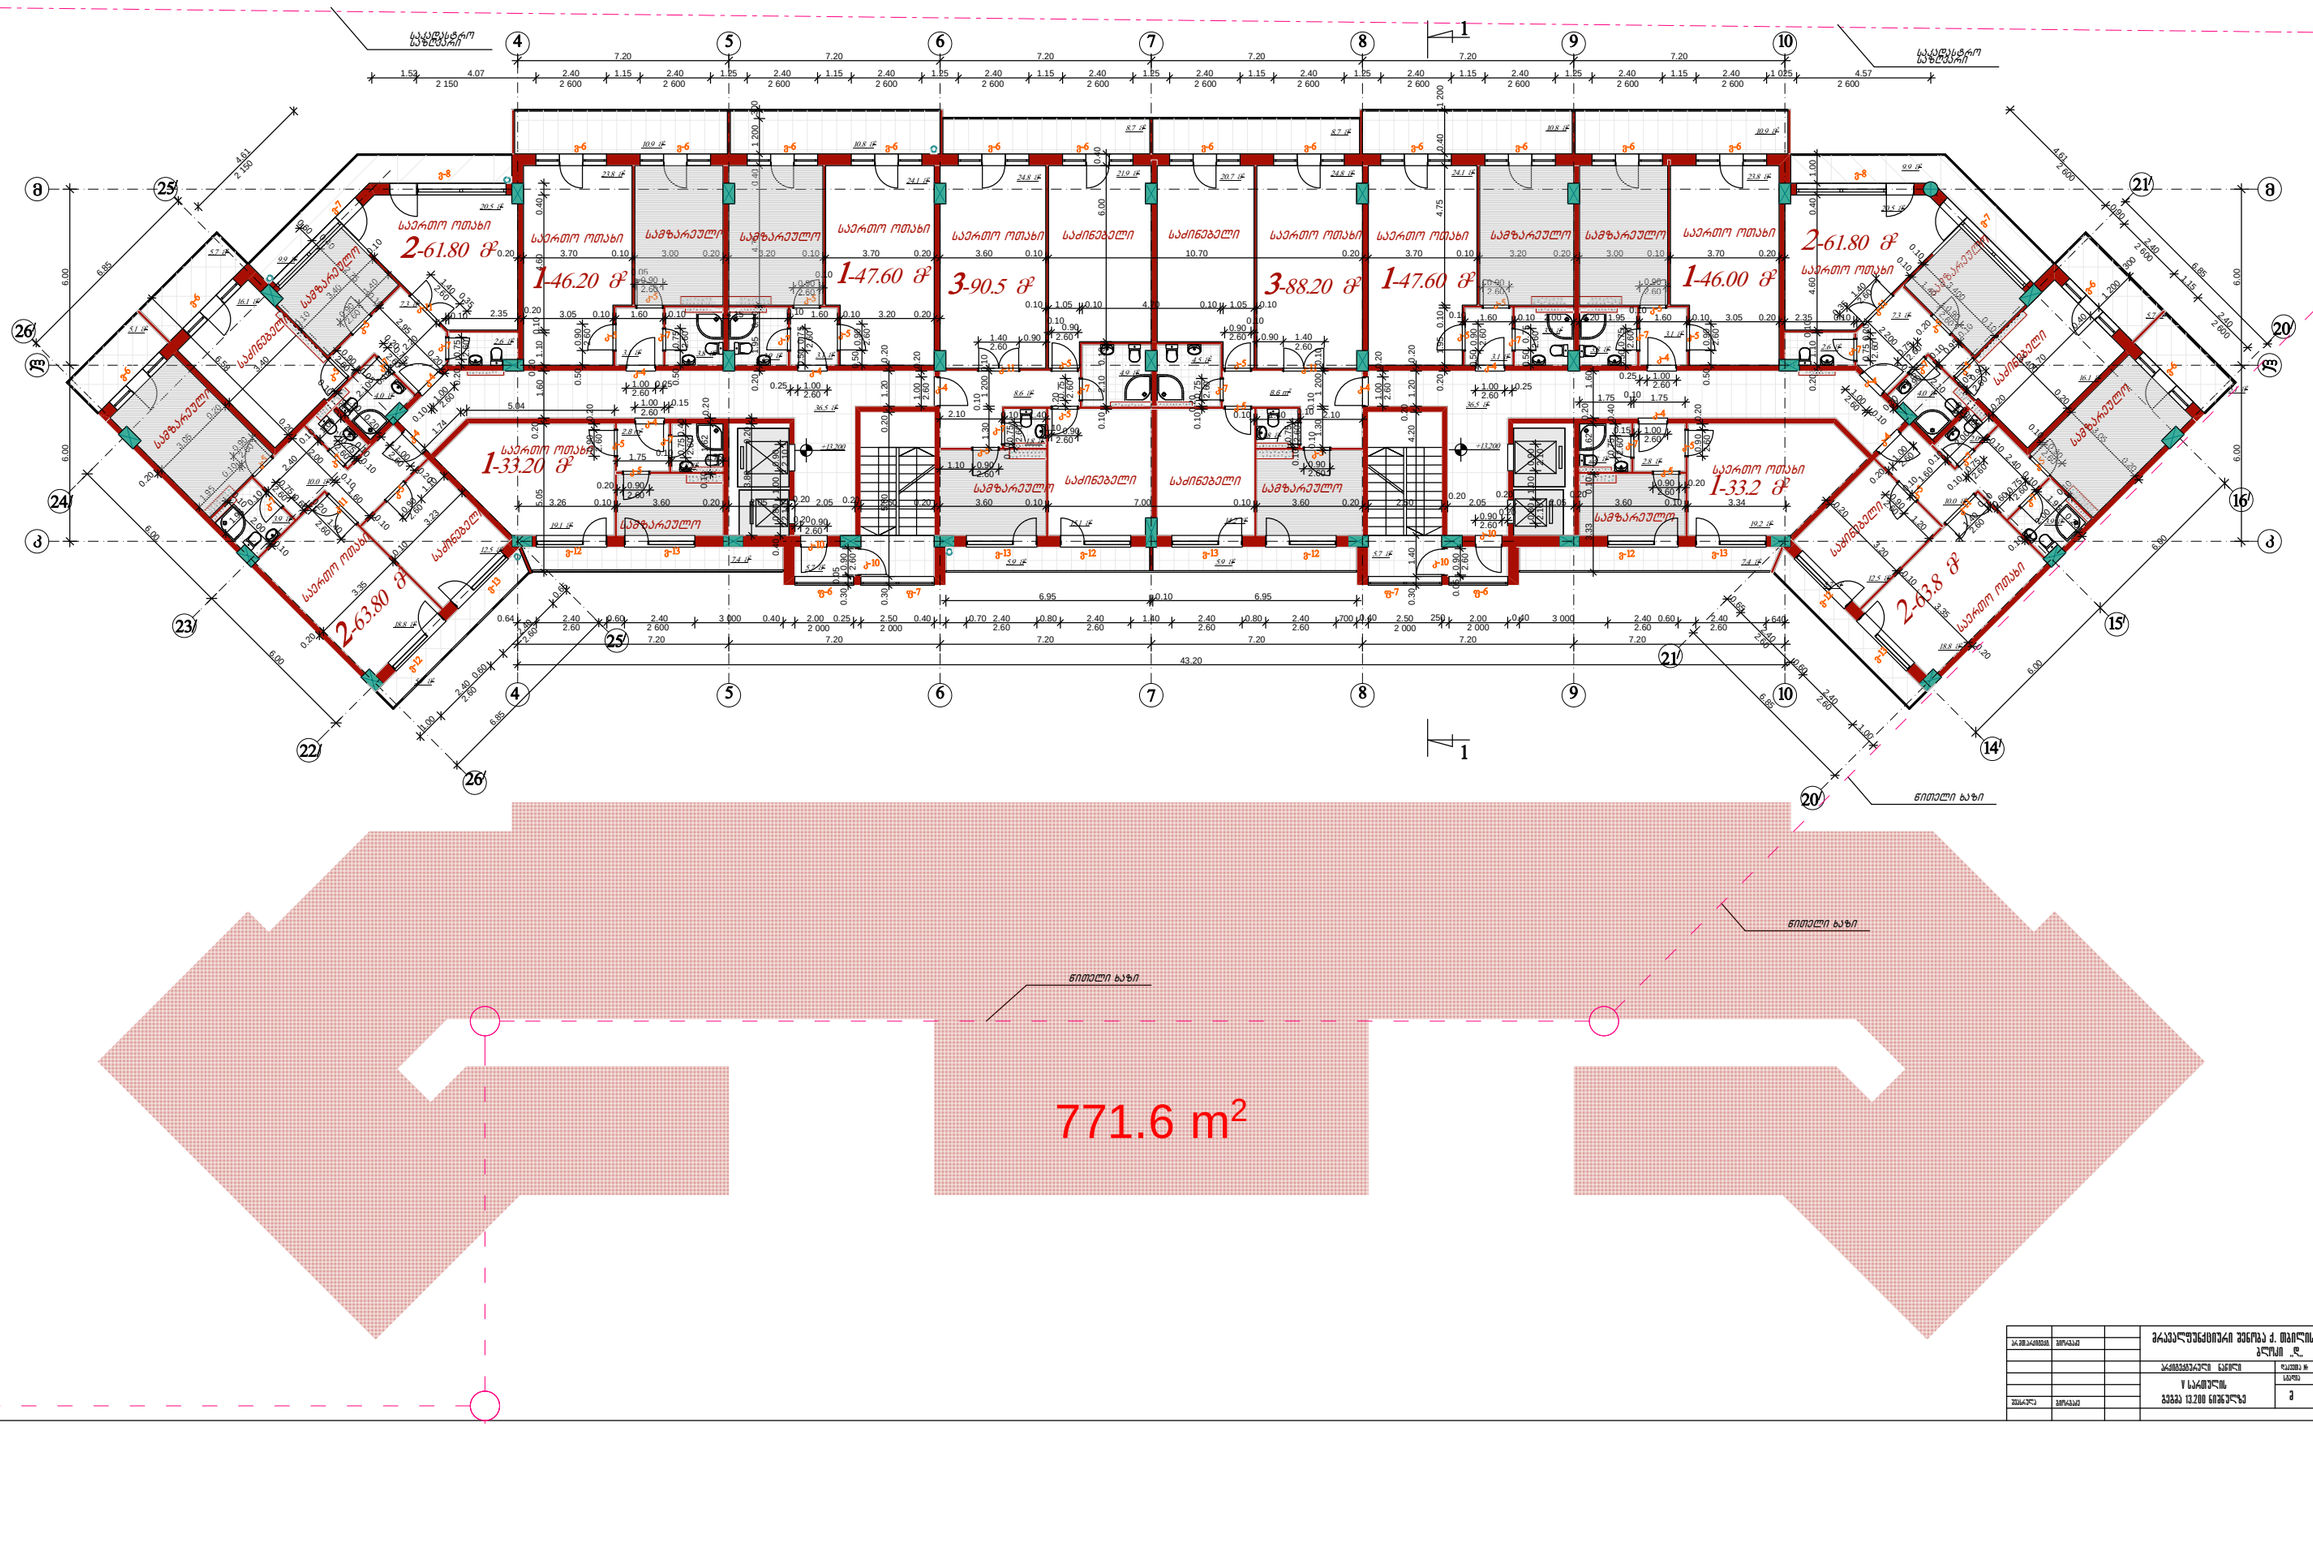

			არქიტექტურული ნაწილი

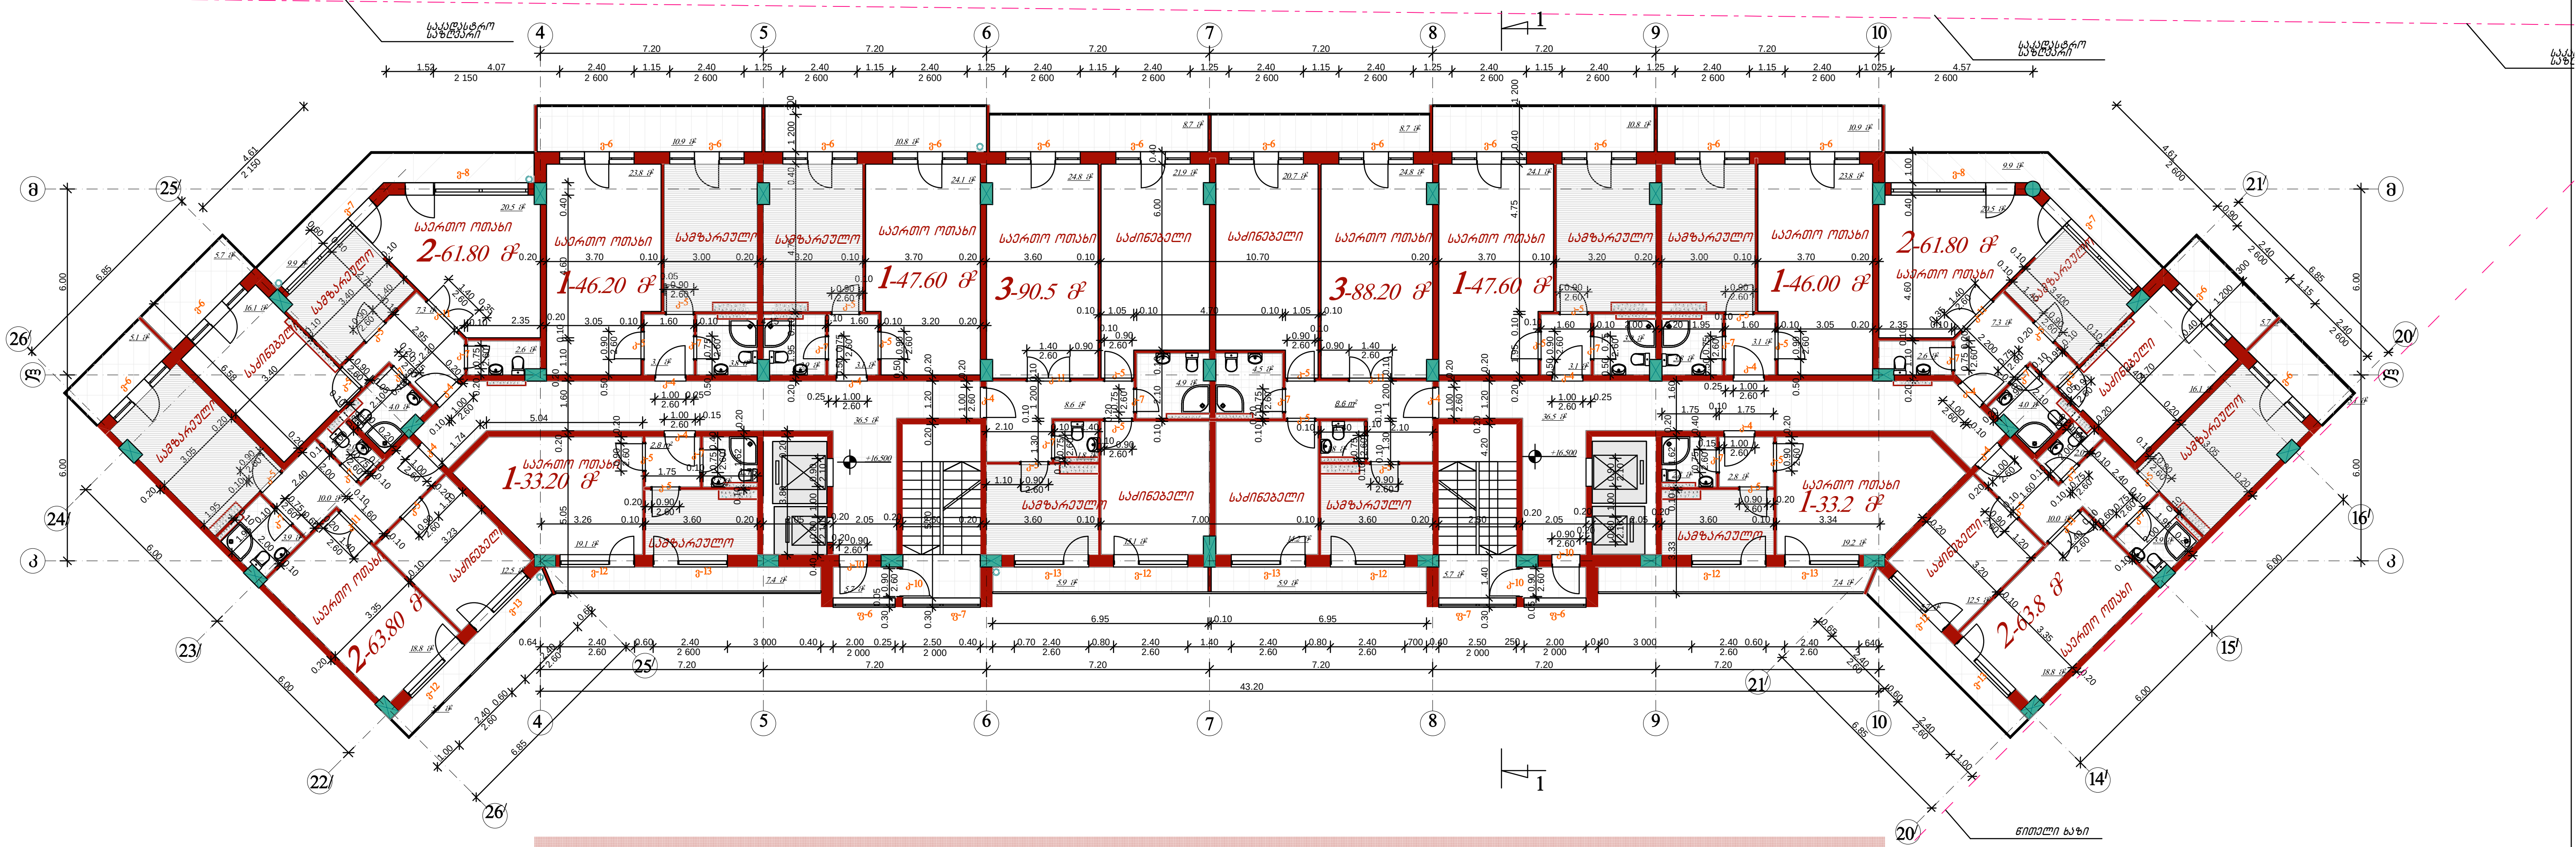

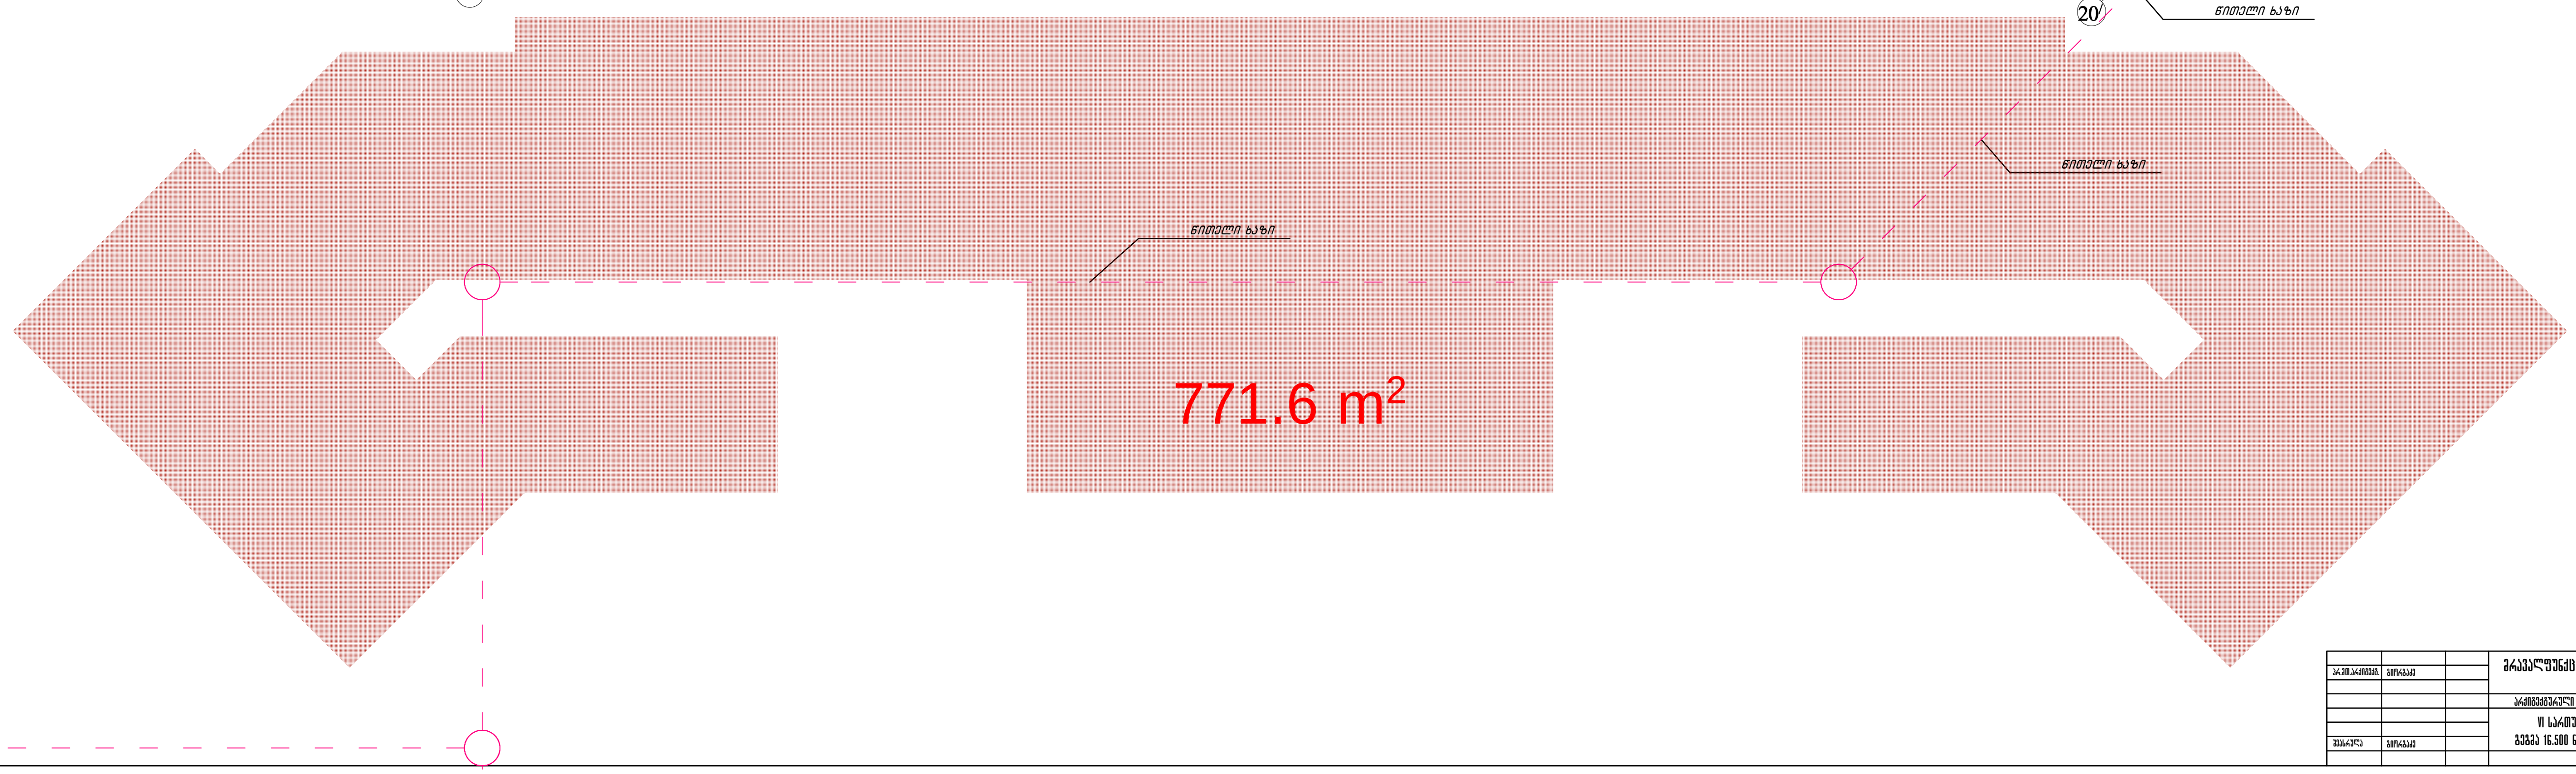

			მრავალფუნქციური შენობა ქ. თბილისში, ჩაჩავას ქ. № 2-4-6-8-10 ბლოკი „დ"
პრ.მთ.არქიტექტ.	გიორგაძე		
			არქიტექტურული ნაწილი / დაკვეთა №
			VI სართულის გეგმა 16.500 ნიშნულზე
შეასრულა	გიორგაძე		

სტადია	ფურც.	ფ-ბი	მასშტაბი
მ			1:100

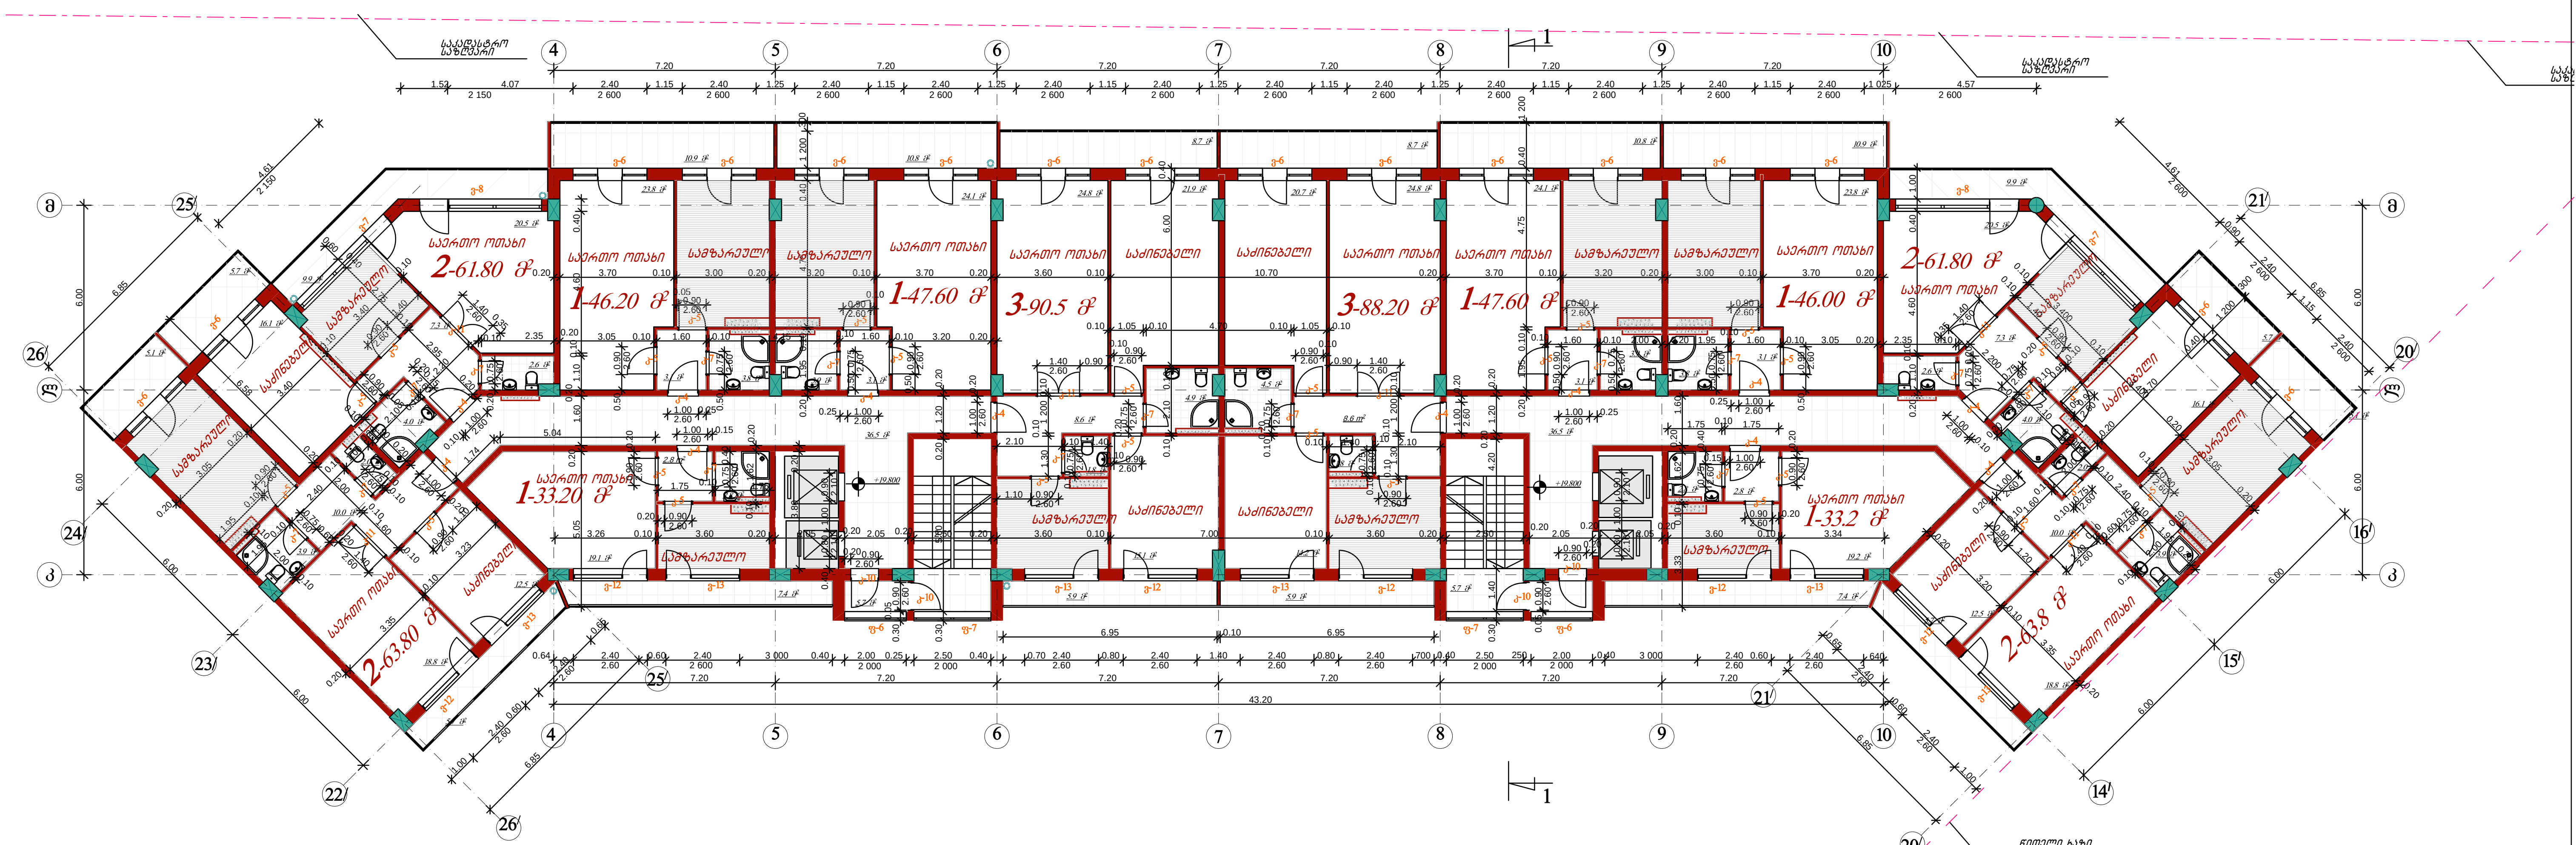

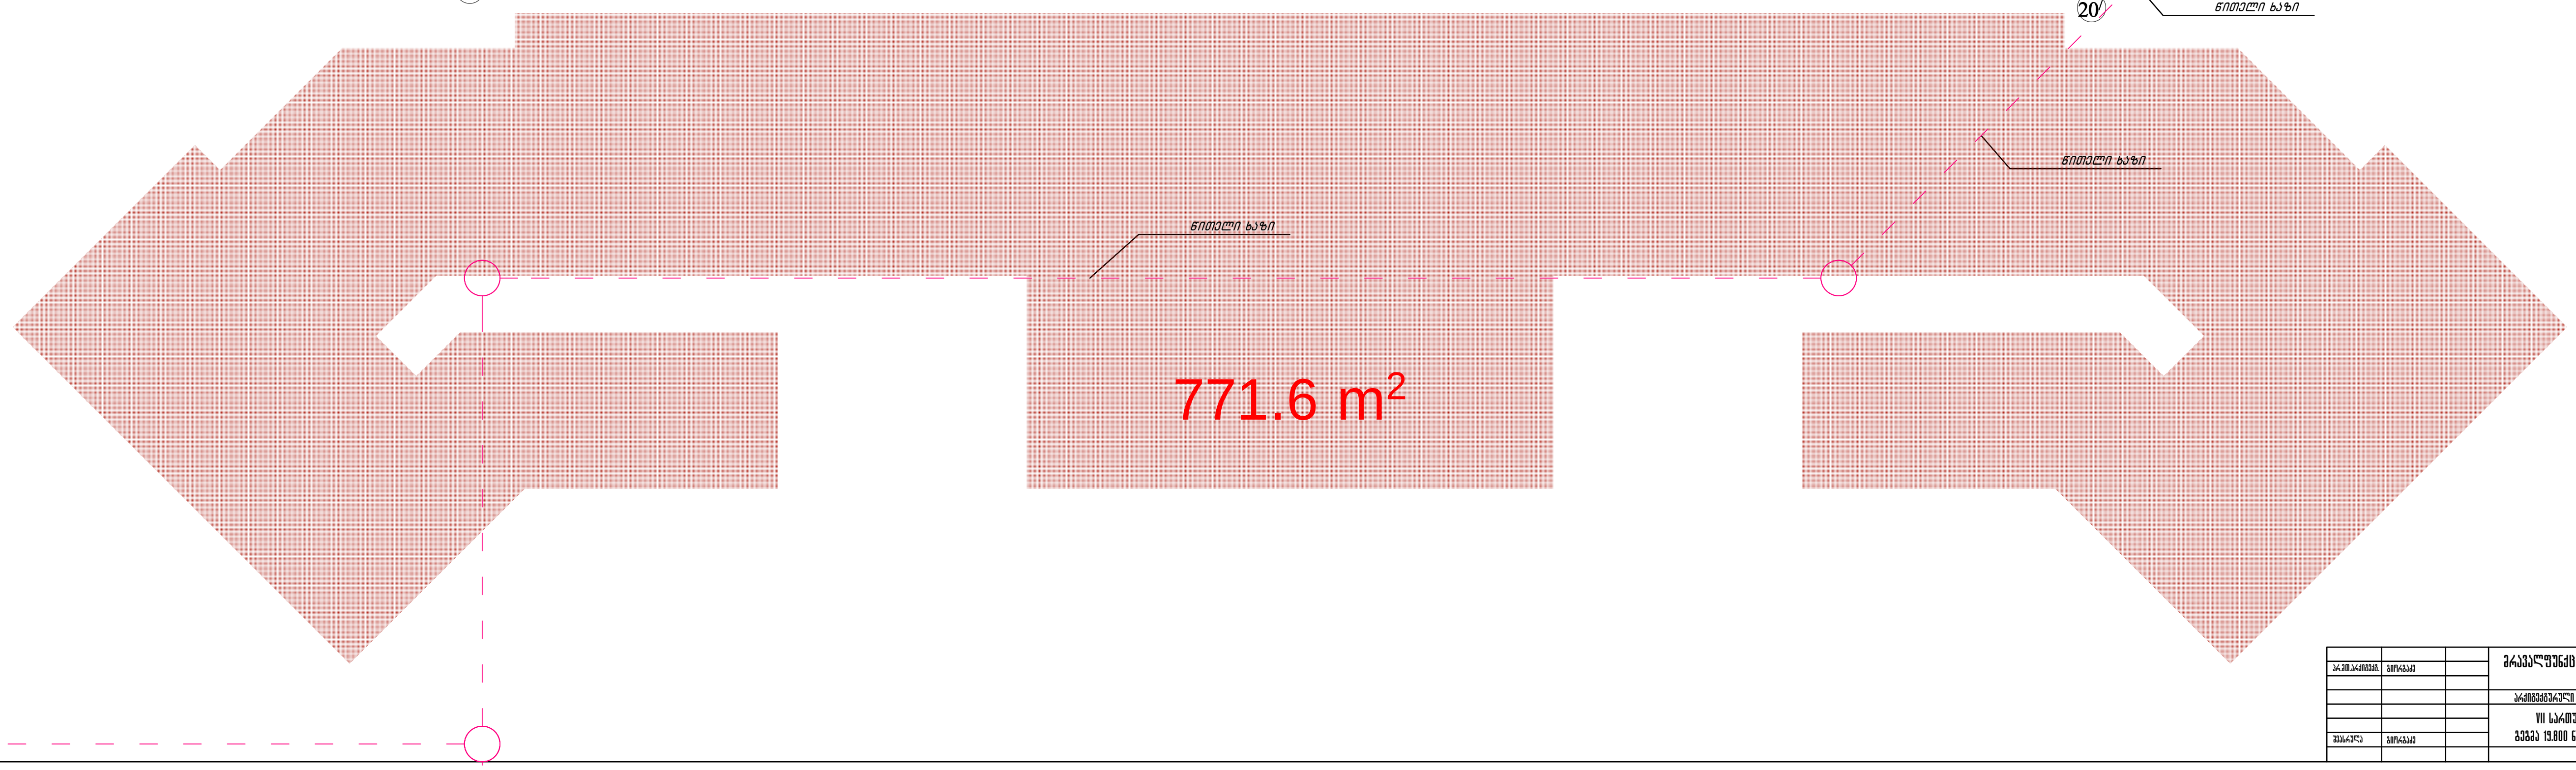

			მრავალფუნქციური შენობა ქ. თბილისში, ჩაჩავას ქ. № 2-4-6-8-10 ბლოკი „დ"				
პრ.მთ.არქიტექტ.	გიორგაძე						
			არქიტექტურული ნაწილი	დაკვეთა №			
			VII სართულის გეგმა 19.800 ნიშნულზე	სტადია	ფურც.	ფ-ბი	მასშტაბი
შეასრულა	გიორგაძე			პ			1:100

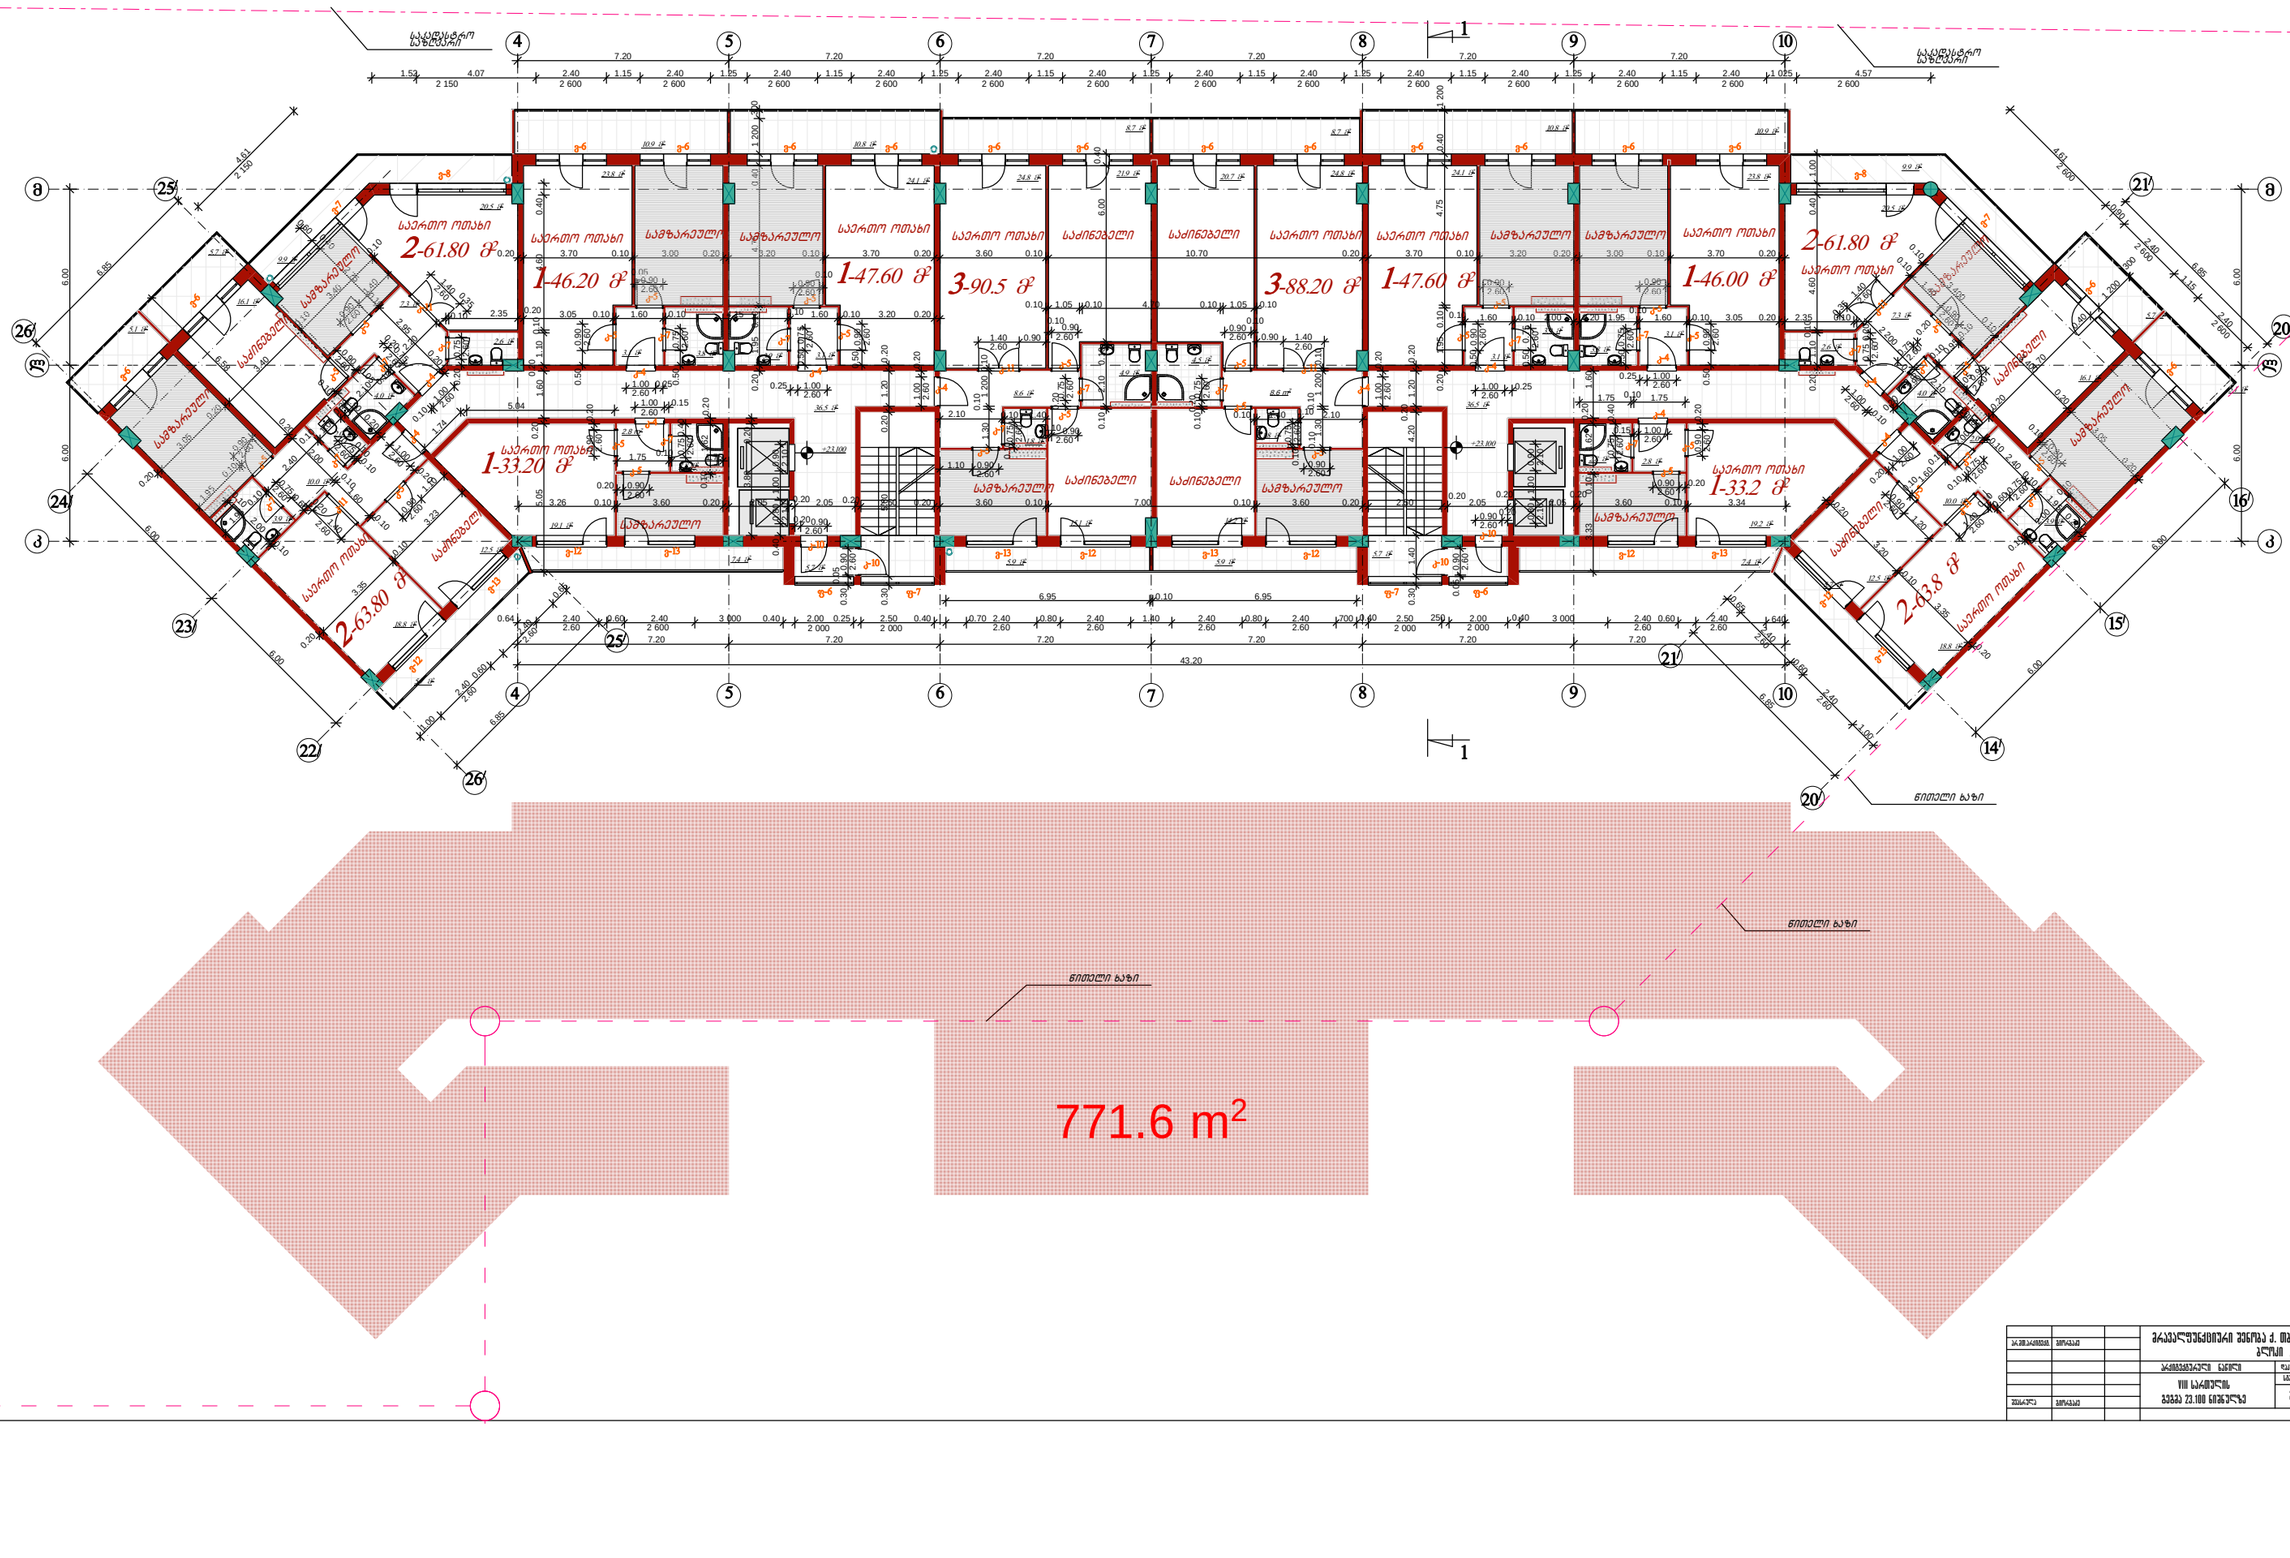

			არქიტექტურული ნაწილი
			VIII სართული ბლოკი 23.100 ნიშნულზე

			ფაზა

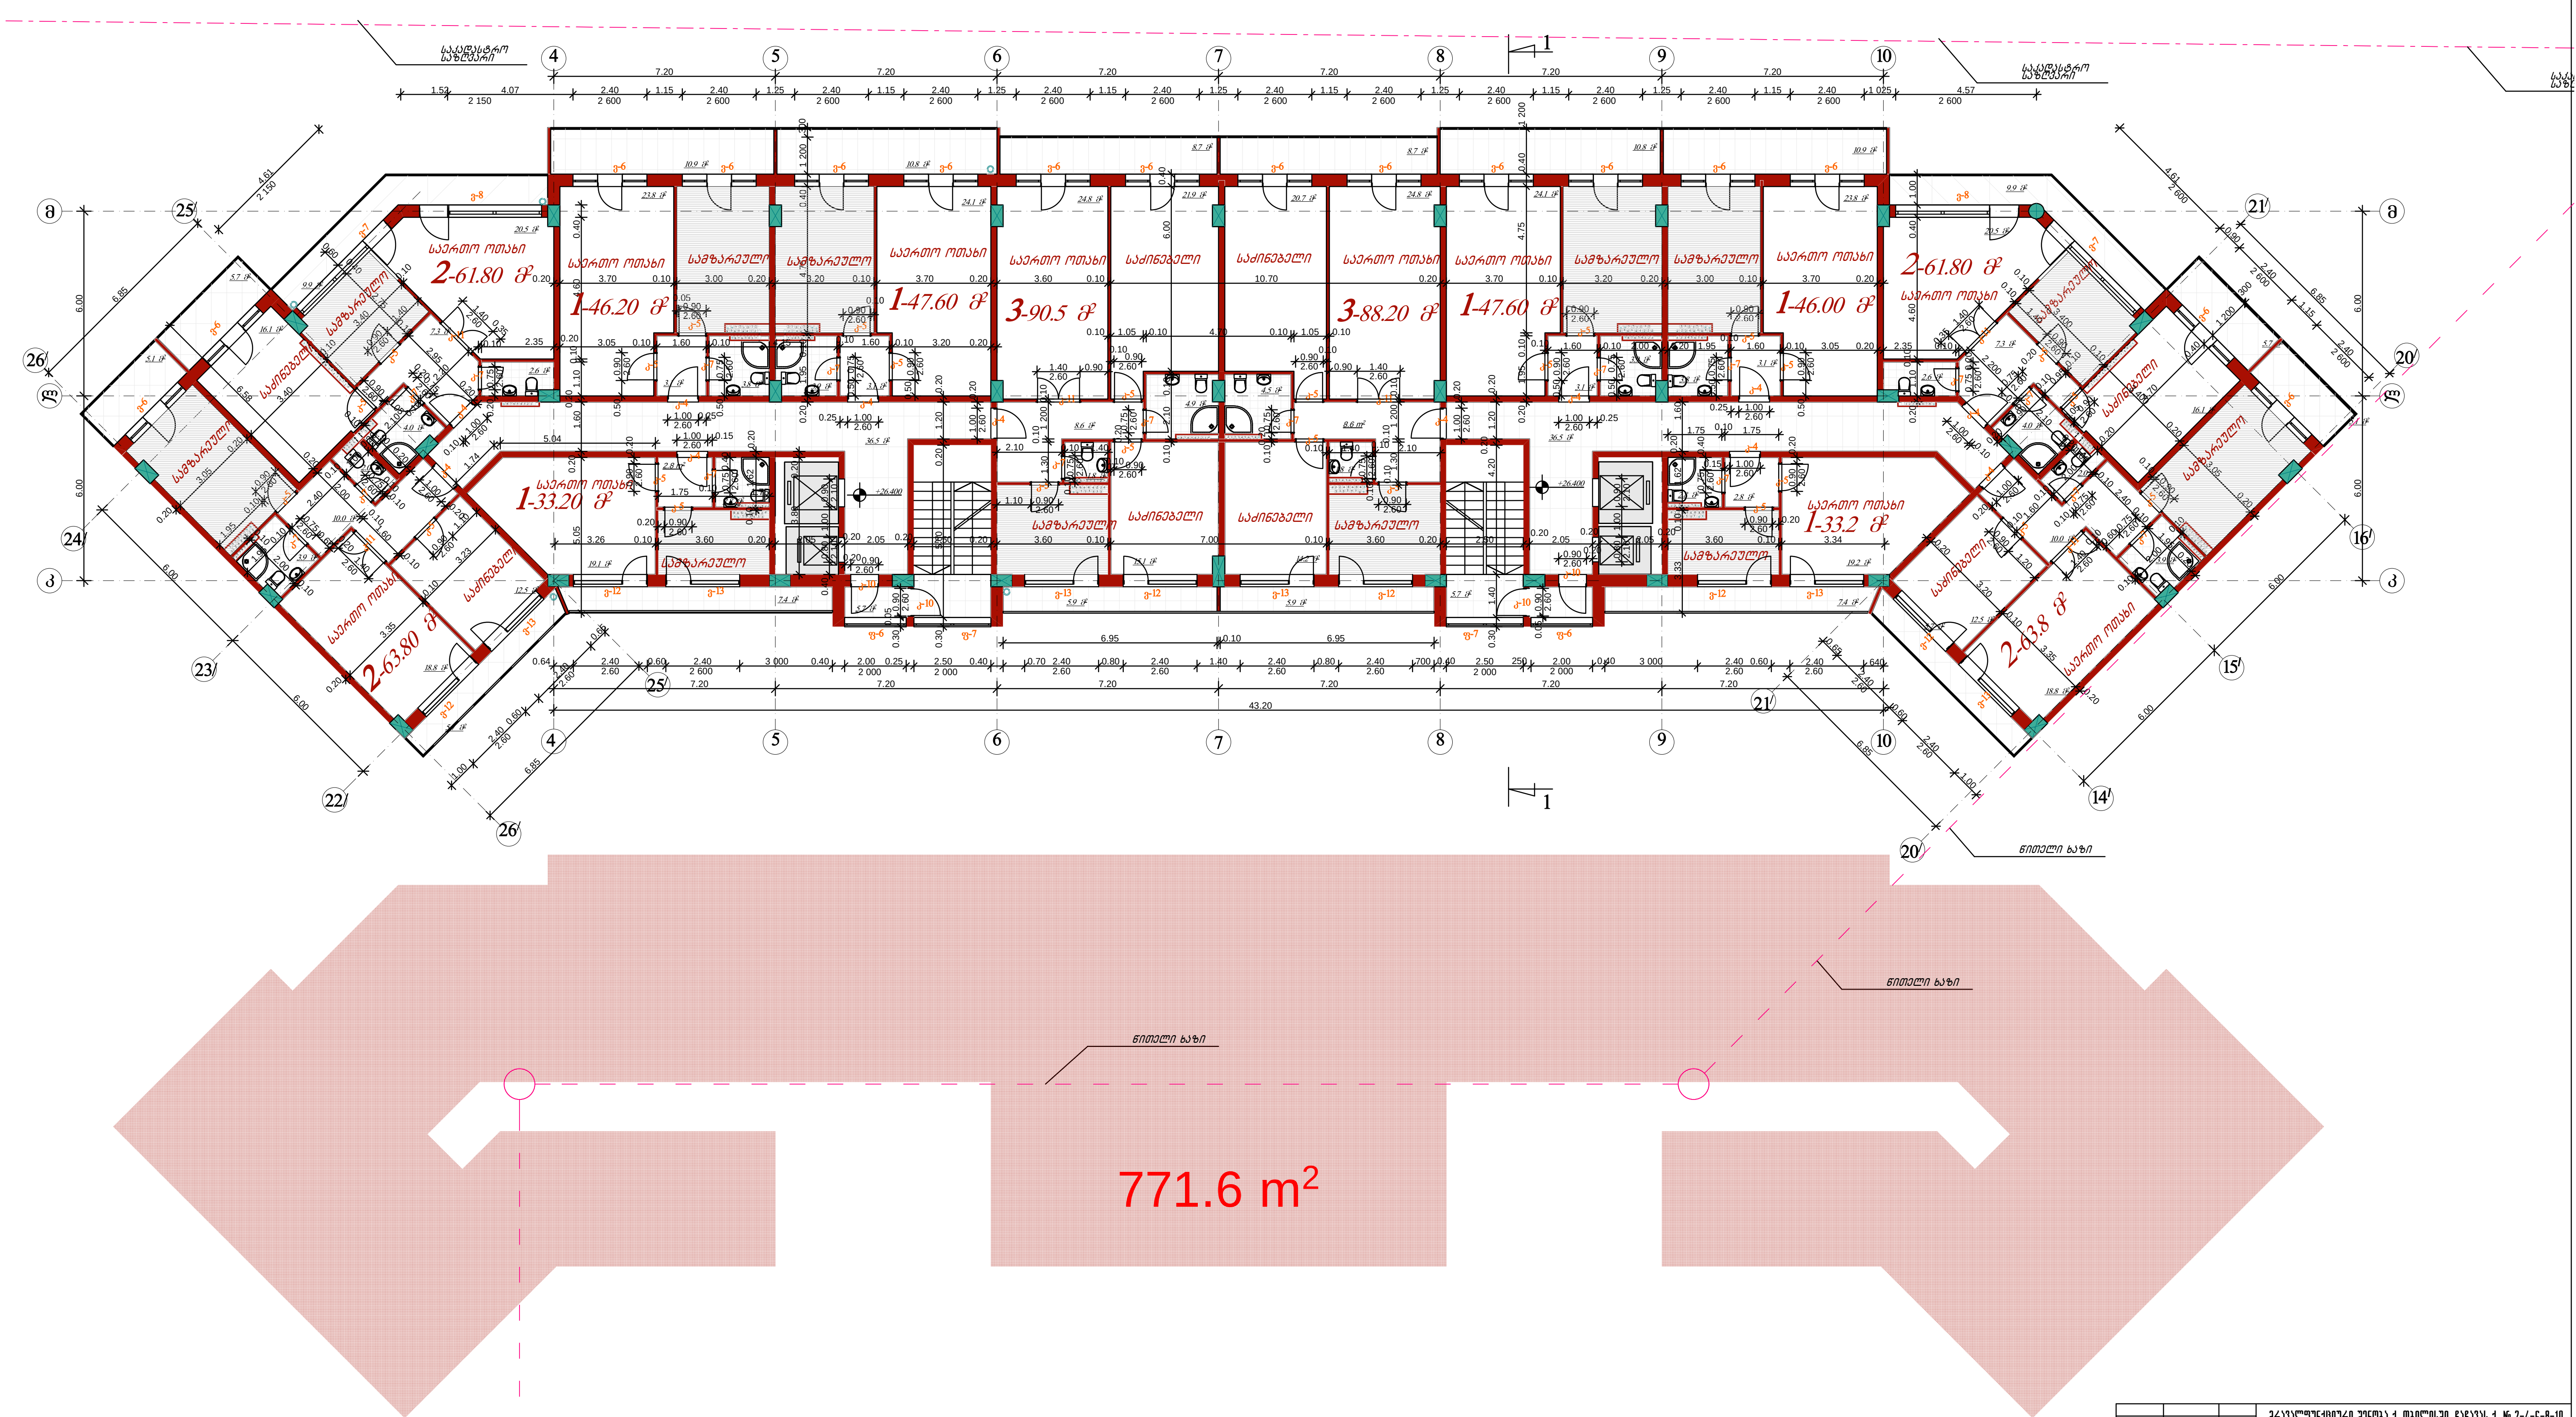

არ.მთ.არქიტექტ.	გიორგაძე		მრავალფუნქციური შენობა ქ. თბილისში, ჩაჩავას ქ. № 2-4-6-8-10 ბლოკი „დ„
			არქიტექტურული ნაწილი / დაკვეთა №
			IX სართულის გეგმა 26.400 ნიშნულზე
შეასრულა	გიორგაძე		

სტადია	ფურც.	ფ-ბი	მასშტაბი
მ			1:100

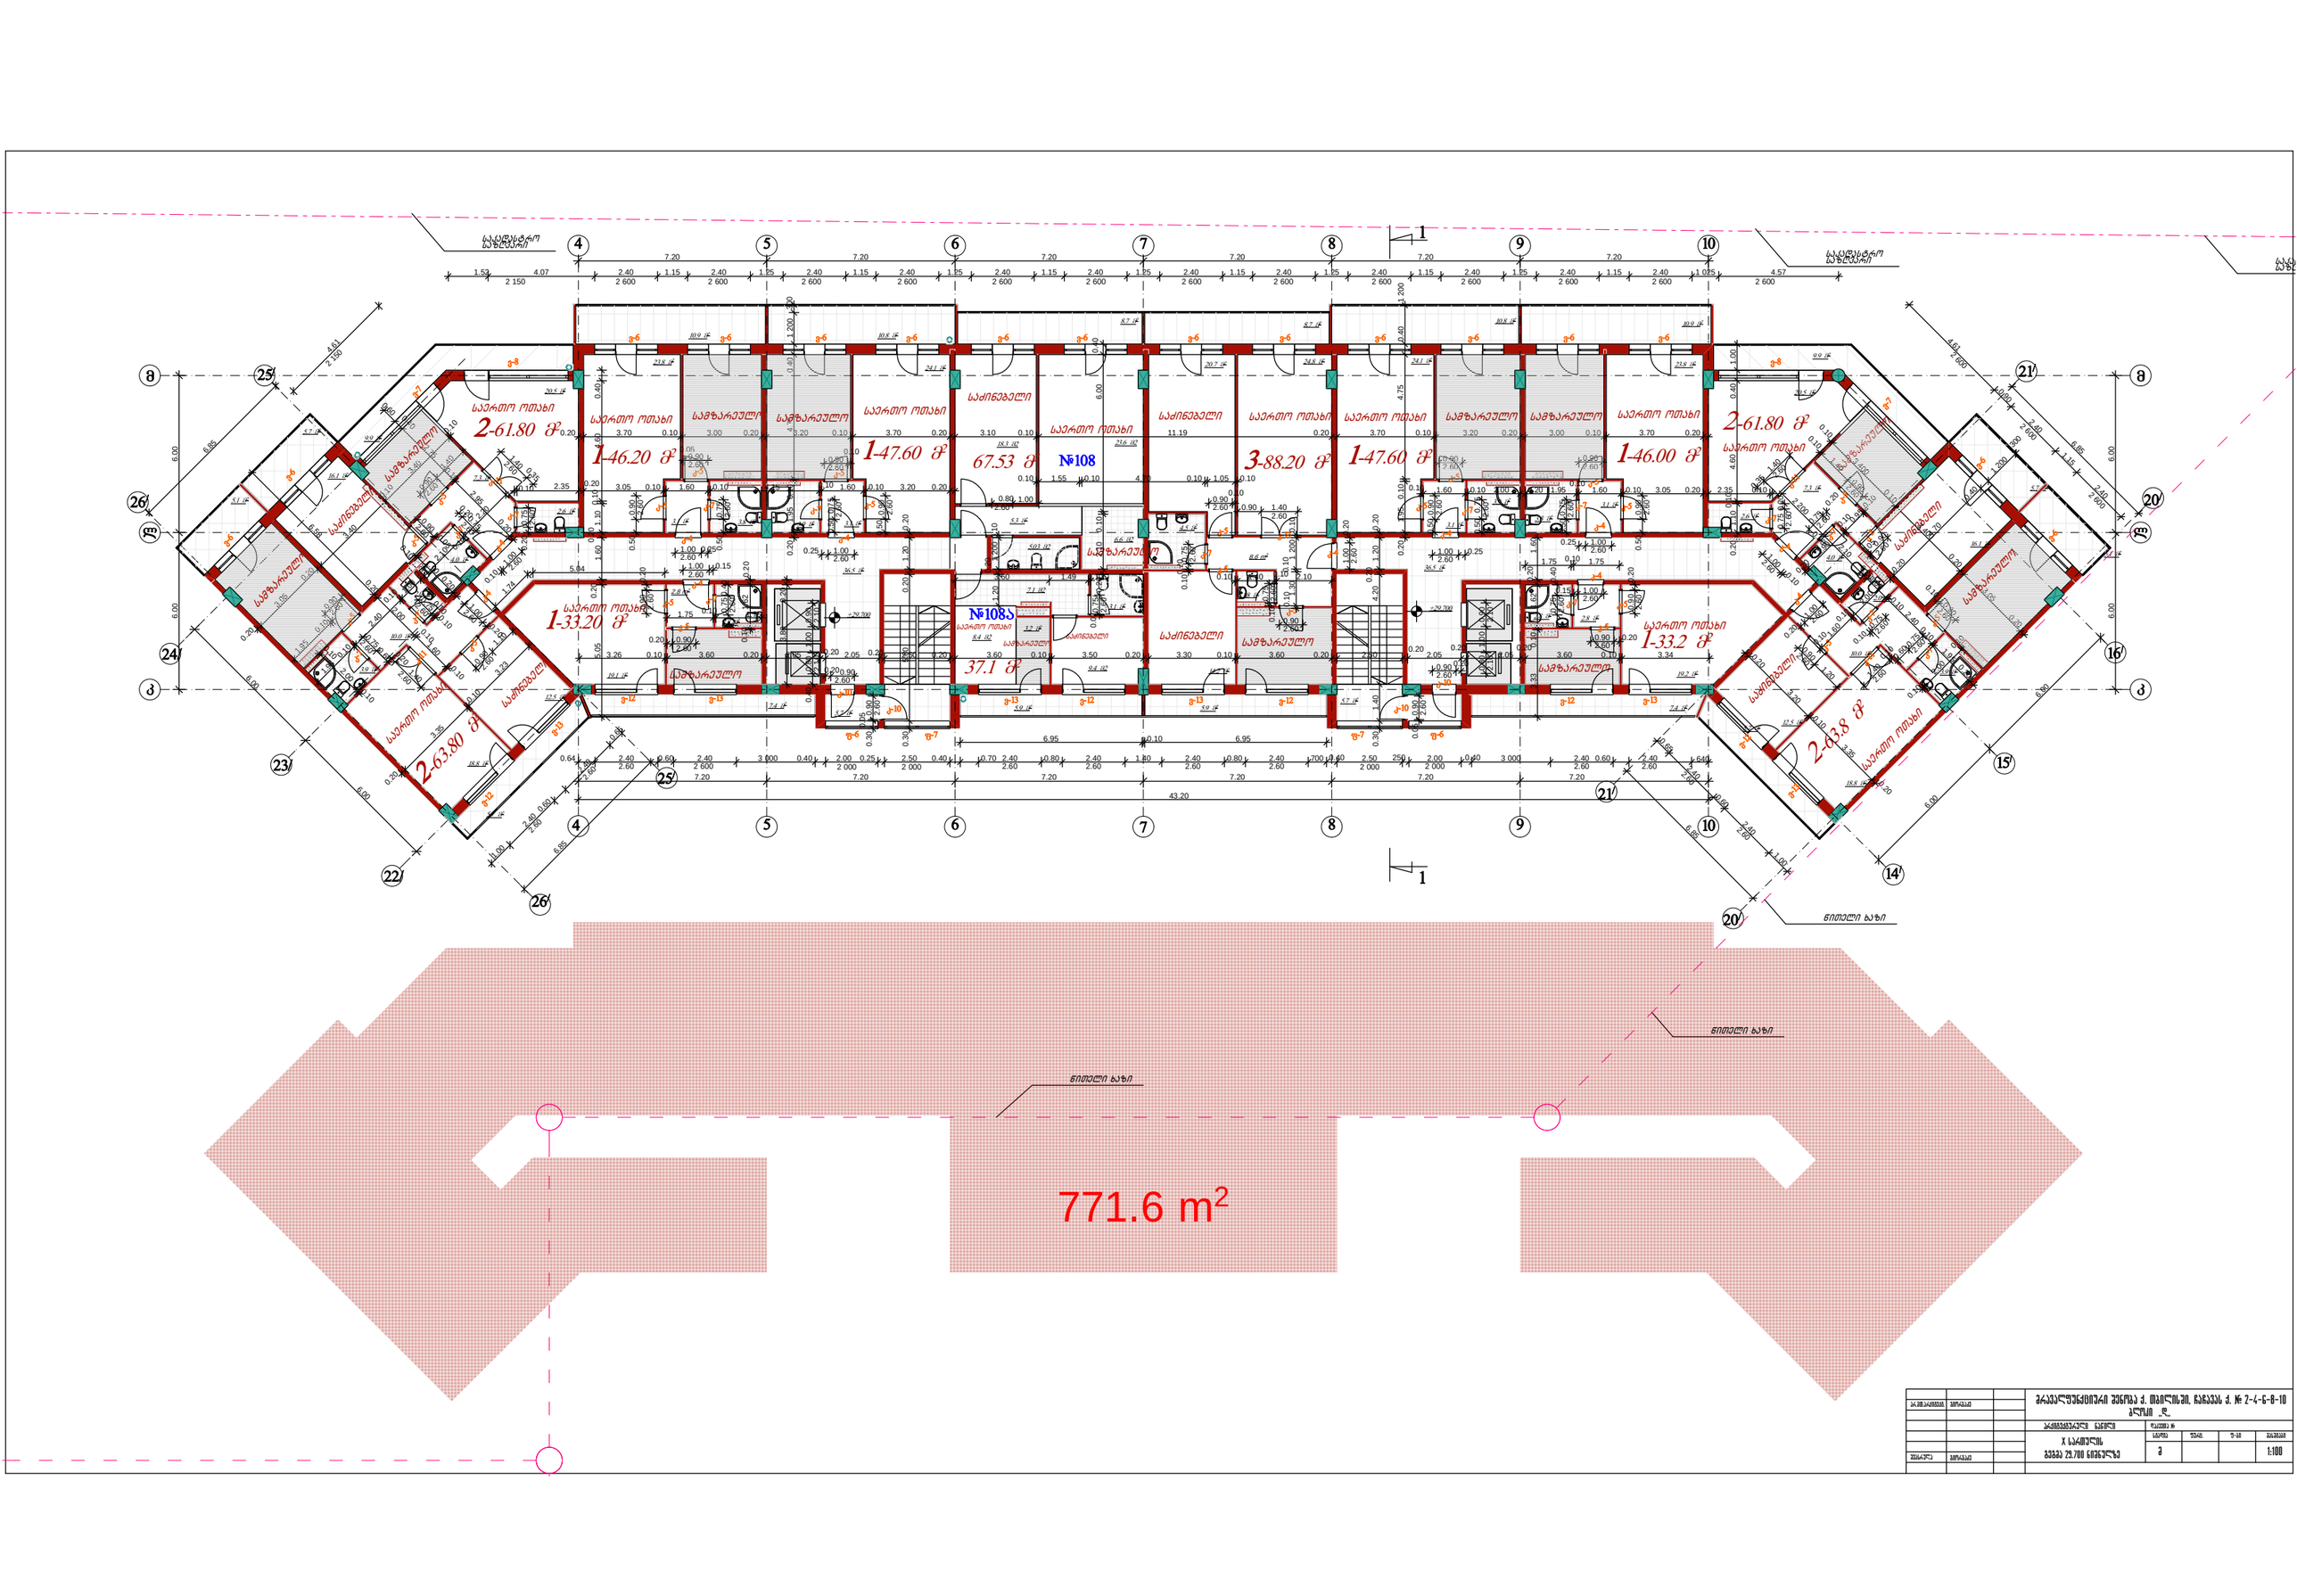



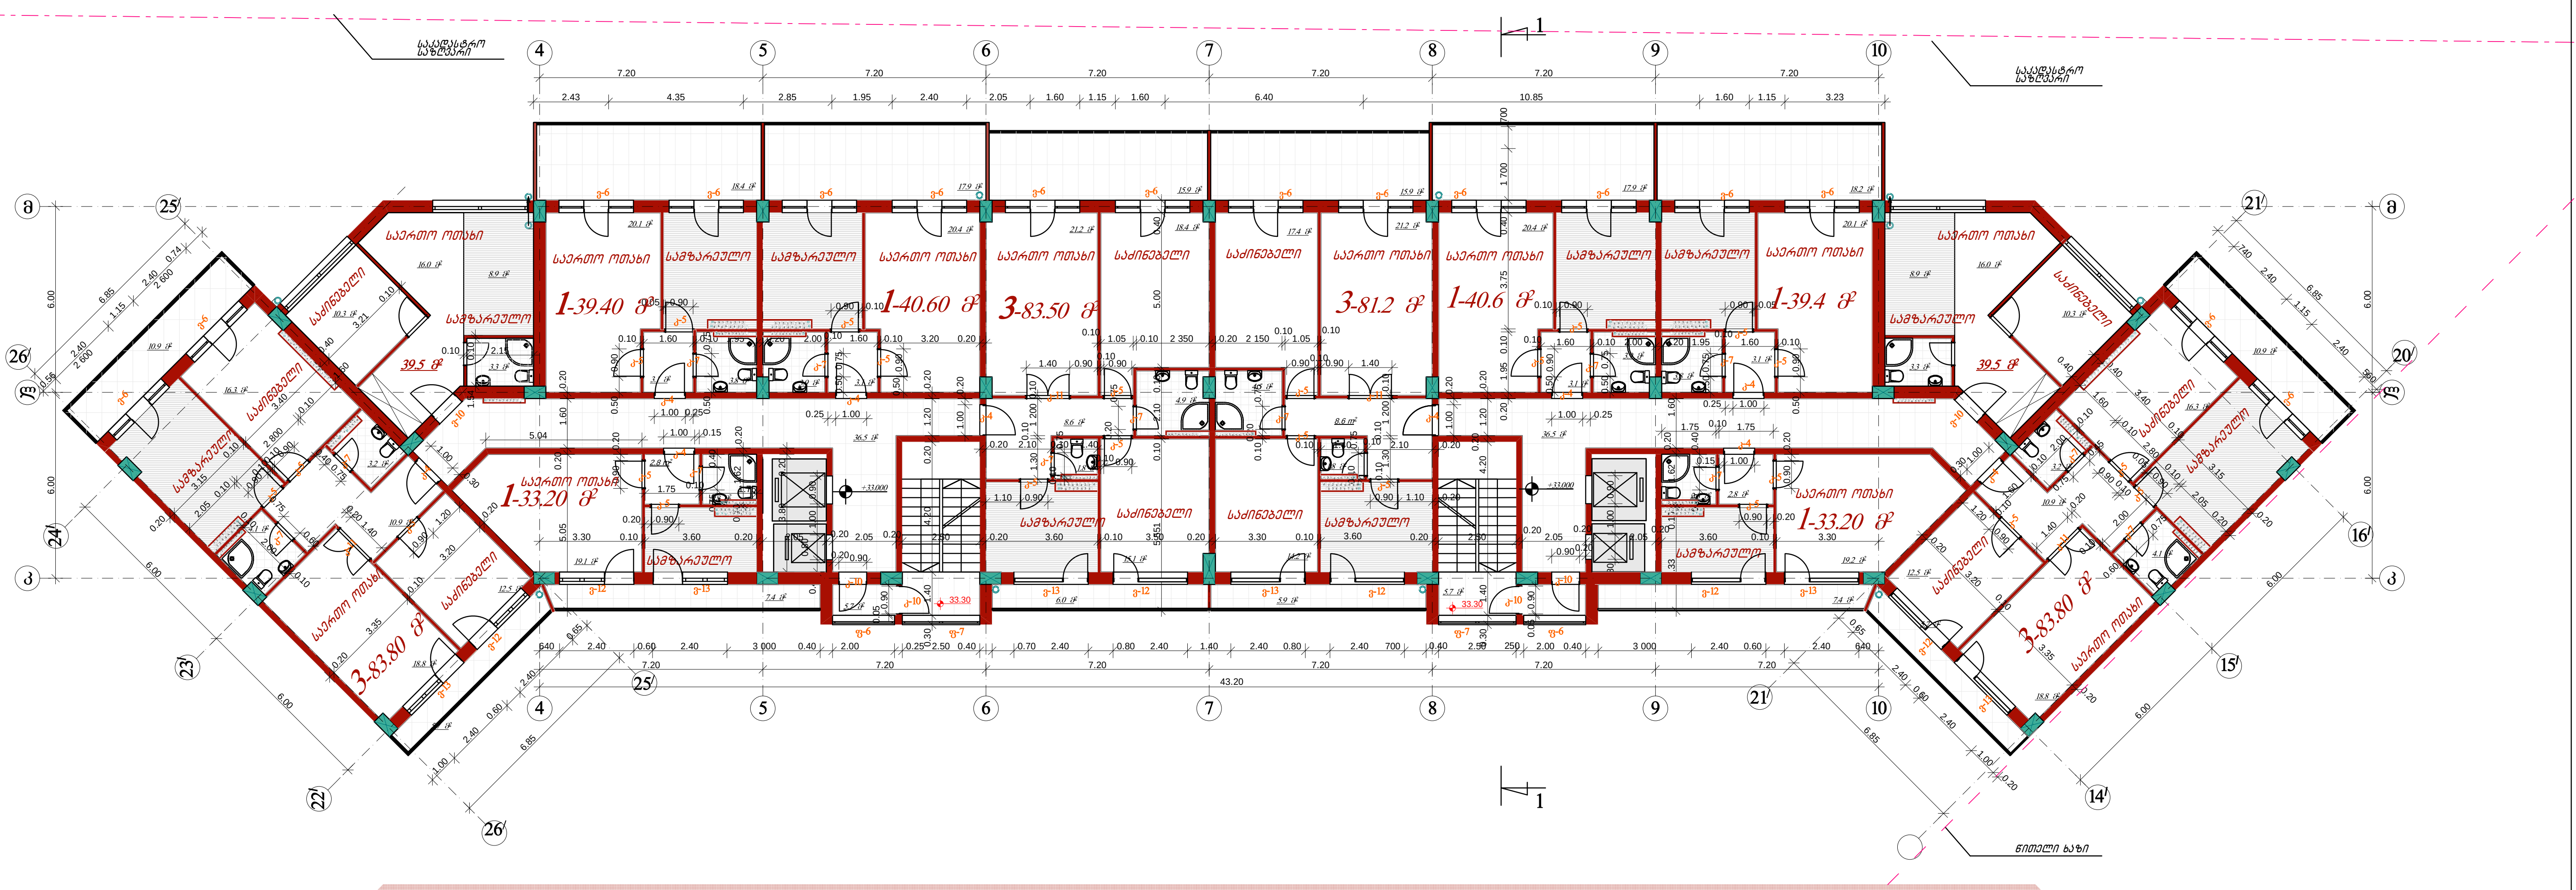

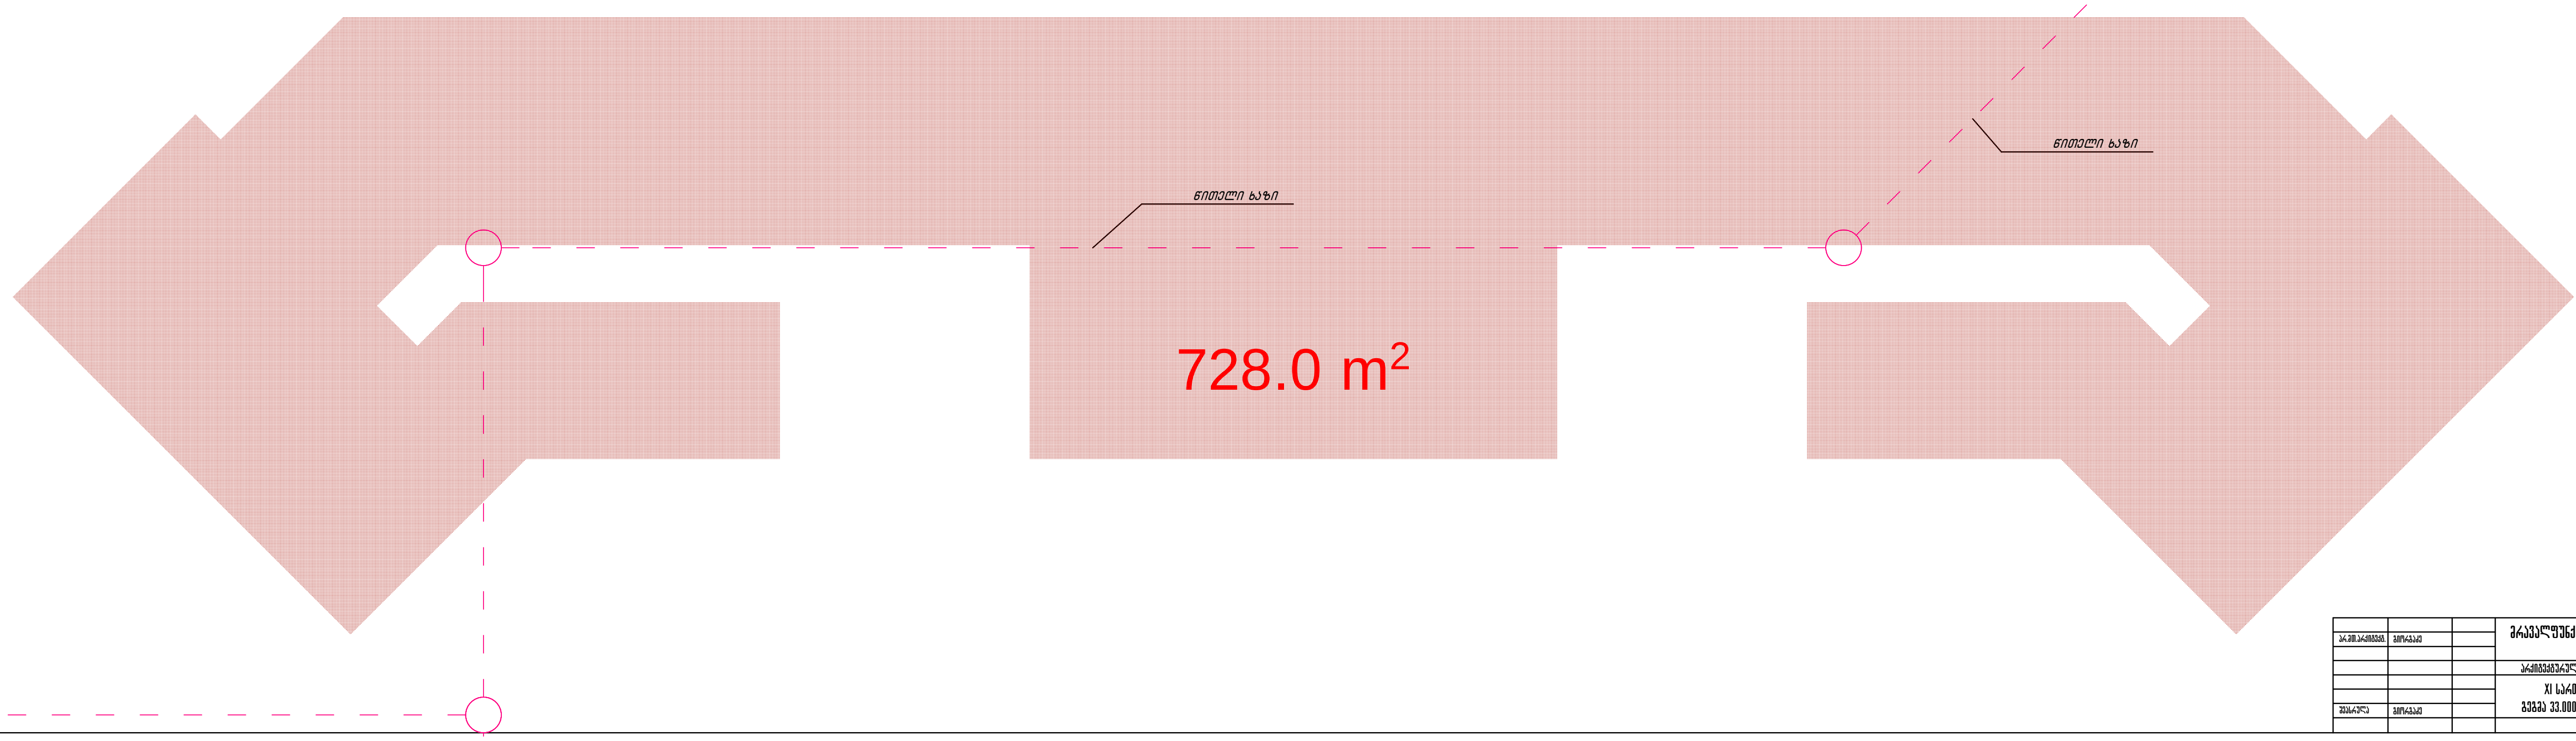

			მრავალფუნქციური შენობა ქ. თბილისში, ჩაჩავას ქ. № 2-4-6-8-10 ბლოკი „დ"			
პრ.მთ.არქიტექტ.	გიორგაძე					
			არქიტექტურული ნაწილი	დაკვეთა №		
			XI სართულის გეგმა 33.000 ნიშნულზე	სტადია	ფურც.	ფ-ბი	მასშტაბი
შეასრულა	გიორგაძე			მ			1:100

| | | |

| | | |