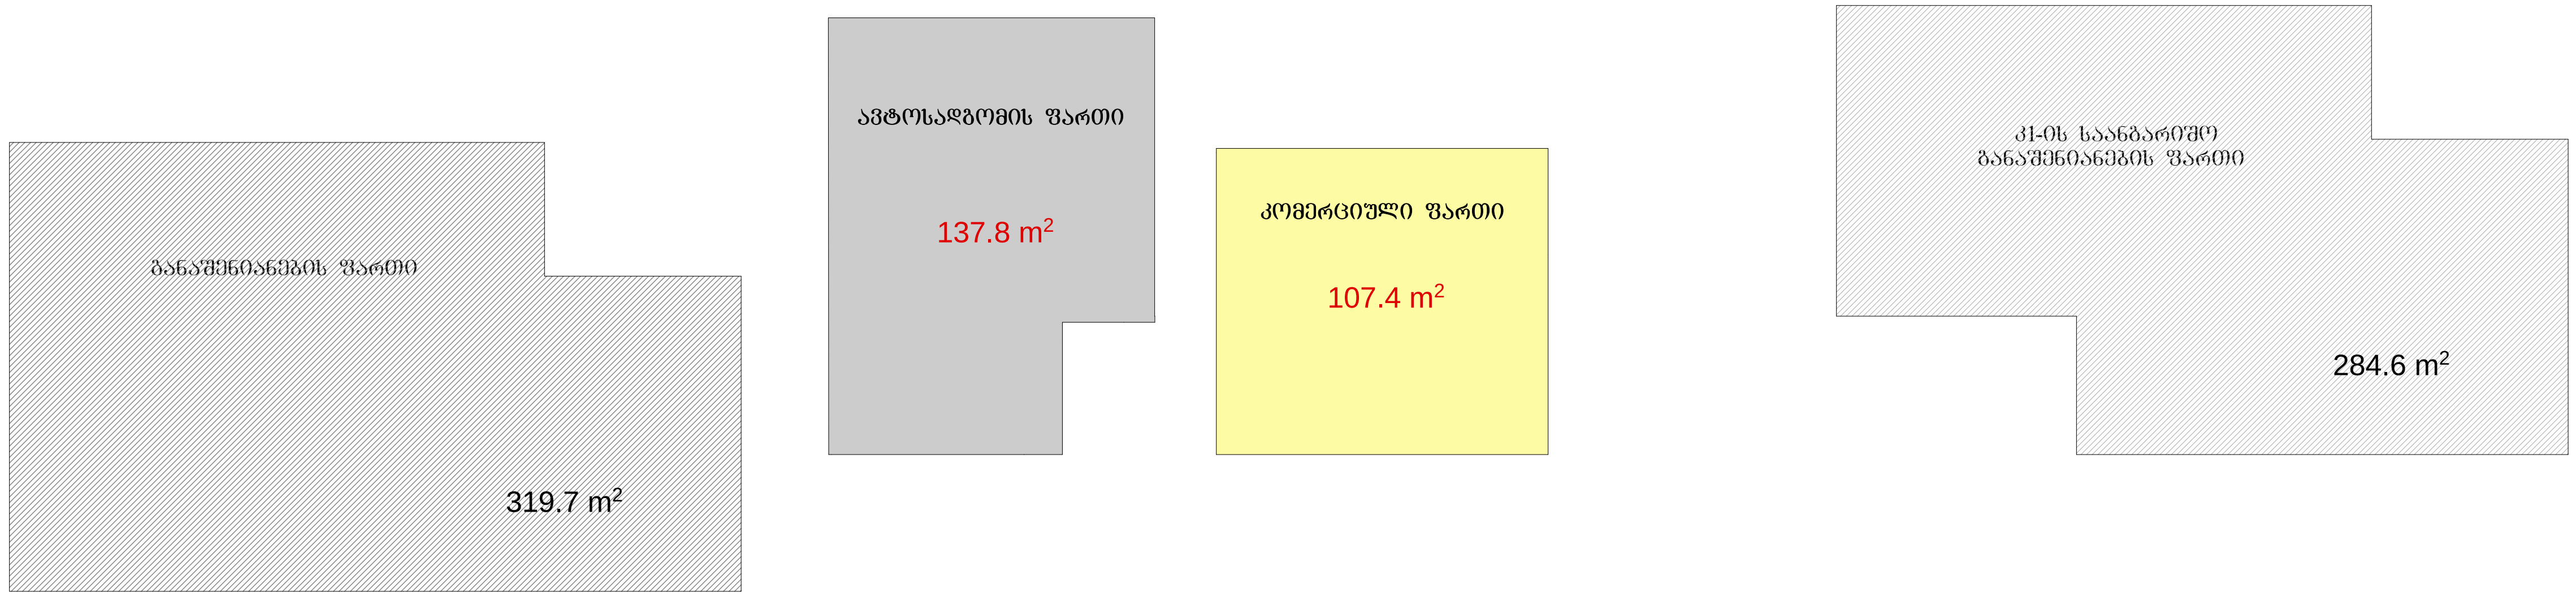

1 სართულის გეგმა 0,00 /451,25/

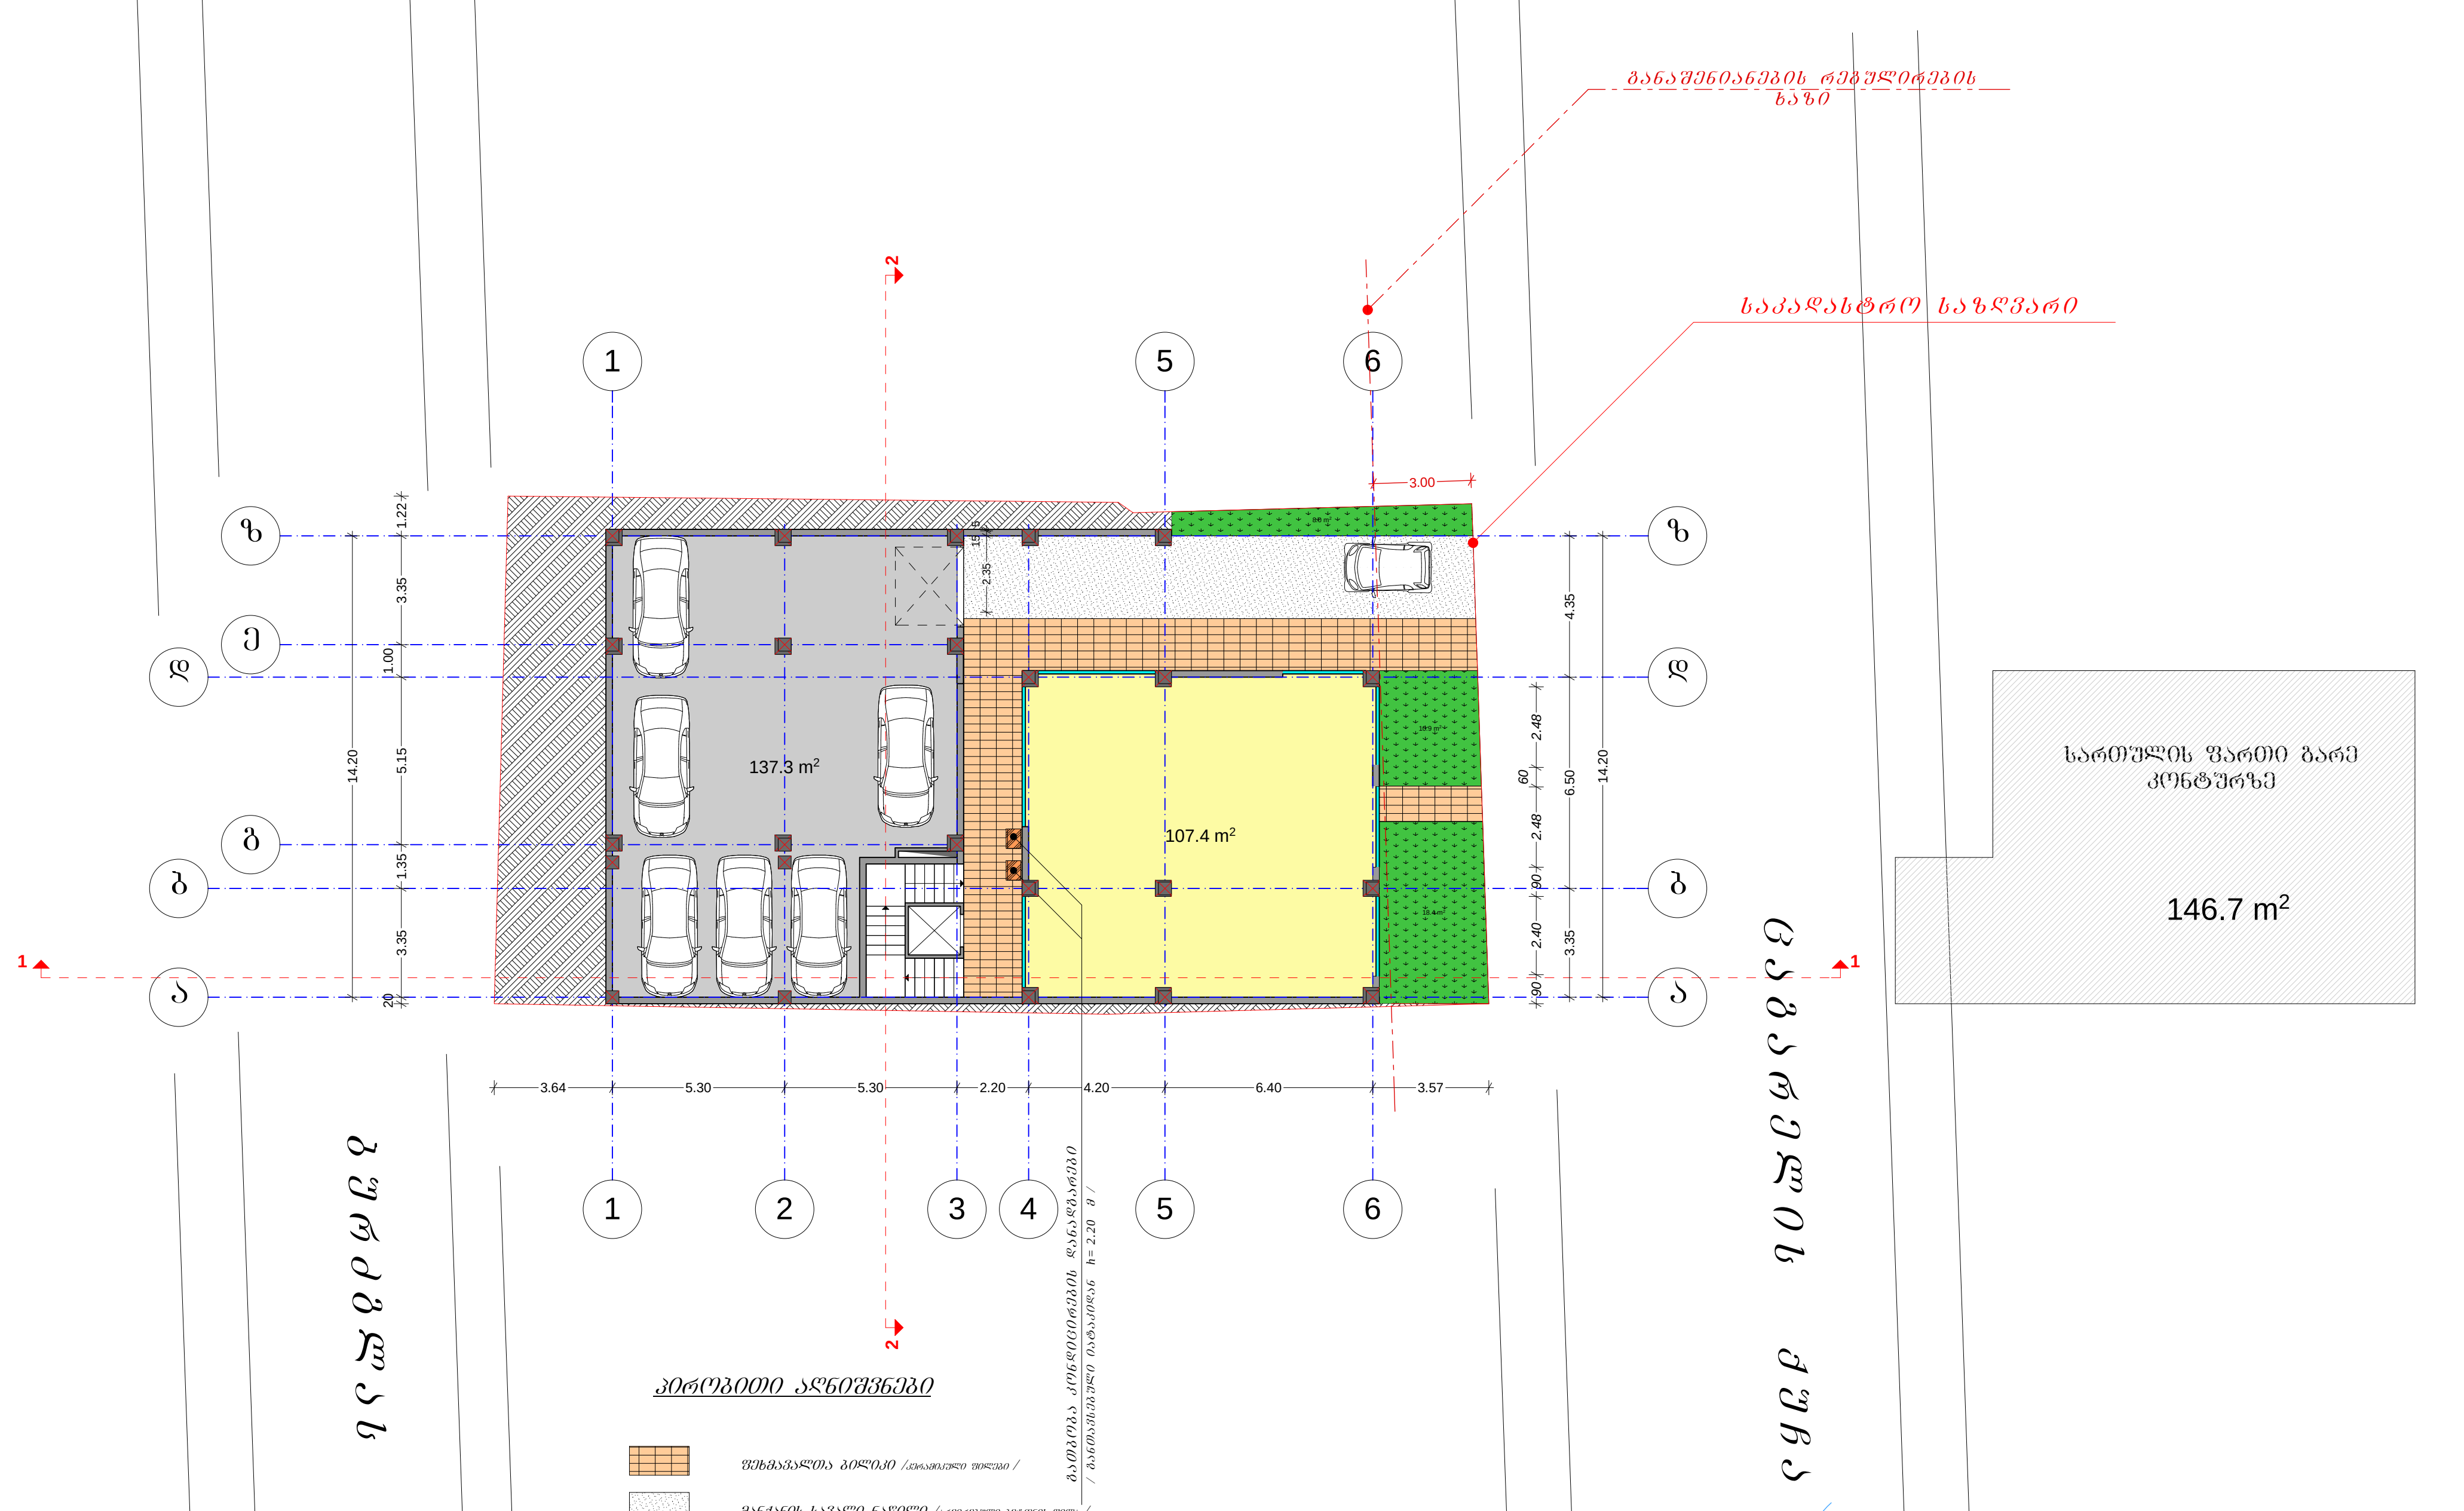

პირობითი აღნიშვნები

- ფეხმავალთა ბილიკი /კერამიკული ფილები/
- მანქანის სავალი ნაწილი /არმირებული ბეტონის ფილა/
- გამწვანებული ტერიტორია
- გრუნტი

LTD "Arckstudio Napi"	დირექტორი		ვ. ძაგანია	მრავალბინიანი საცხოვრებელი სახლი ქ.თბილისში ცაგარელის ქ.№76	დაკვეთა №	17/12
	პრ.მთ. არქიტ.		მ. პაპავა		სტადია	პ.
				არქიტექტურული ნაწილი	ფურცელი	ა-2
				I სართულის გეგმა /კორექტირება კ2 - 4.7/	ფურცლები	
					მასშტაბი	1-200
					თარიღი	8/2014

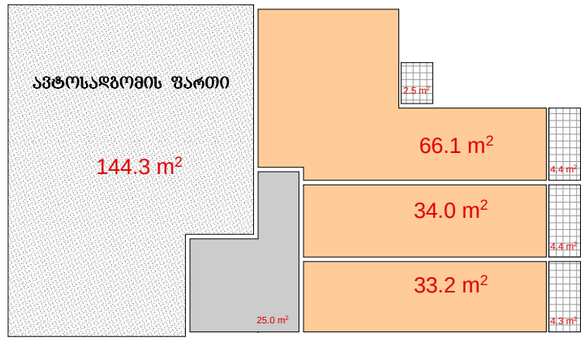

საერთო საცხოვრებელი ფართი სართულზე - 133.3 მ²

აივნების საერთო ფართი სართულზე - 15,6 მ²

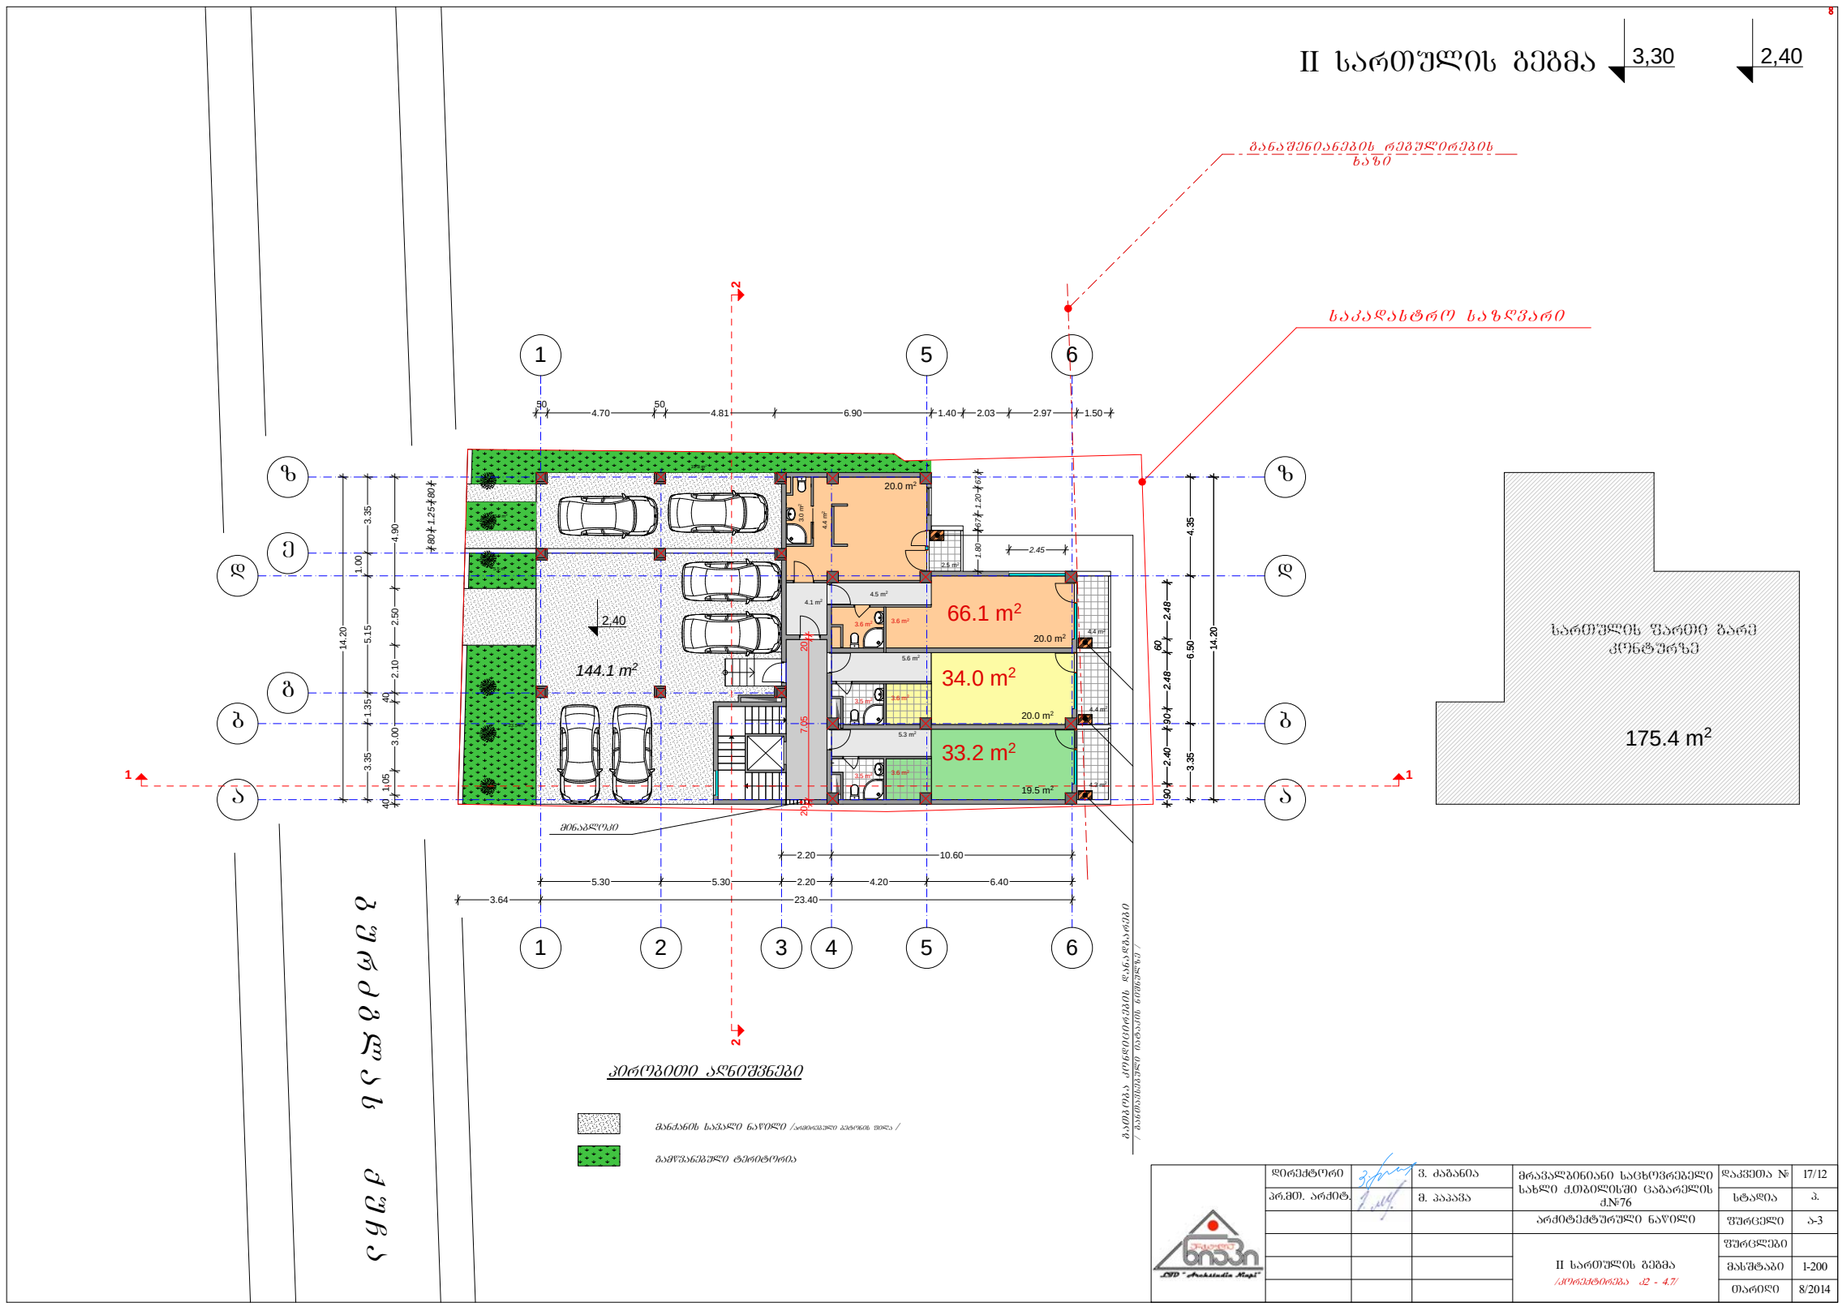

			არქიტექტურული ნაწილი	ფურცელი	ა-3
				მასშტაბი	1-200
				თარიღი	8/2014

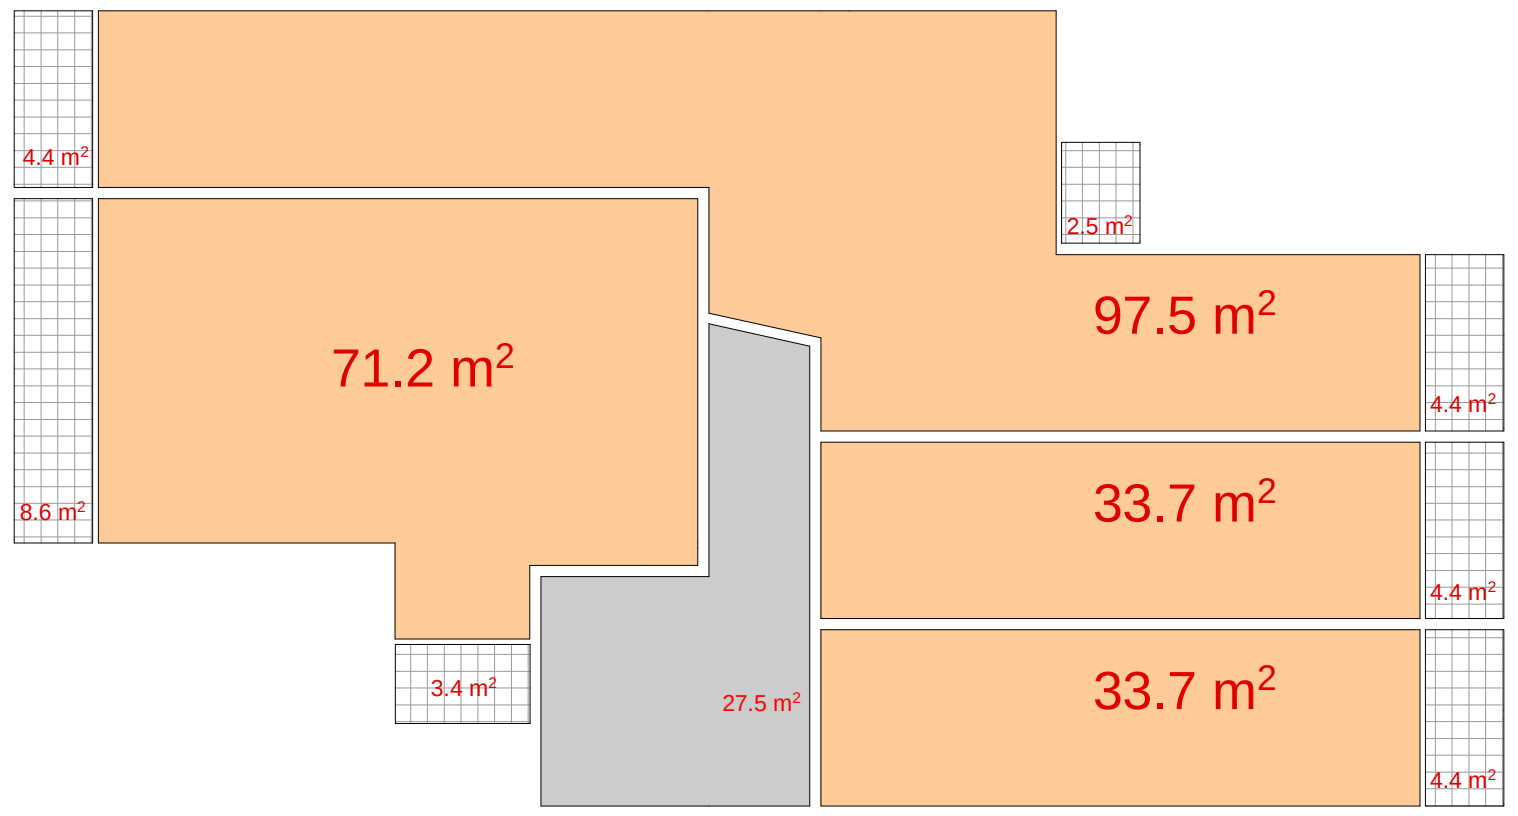

საერთო საცხოვრებელი ფართი სართულზე - 236.1 მ²

აივნების საერთო ფართი სართულზე - 32,1 მ²

III სართულის გეგმა

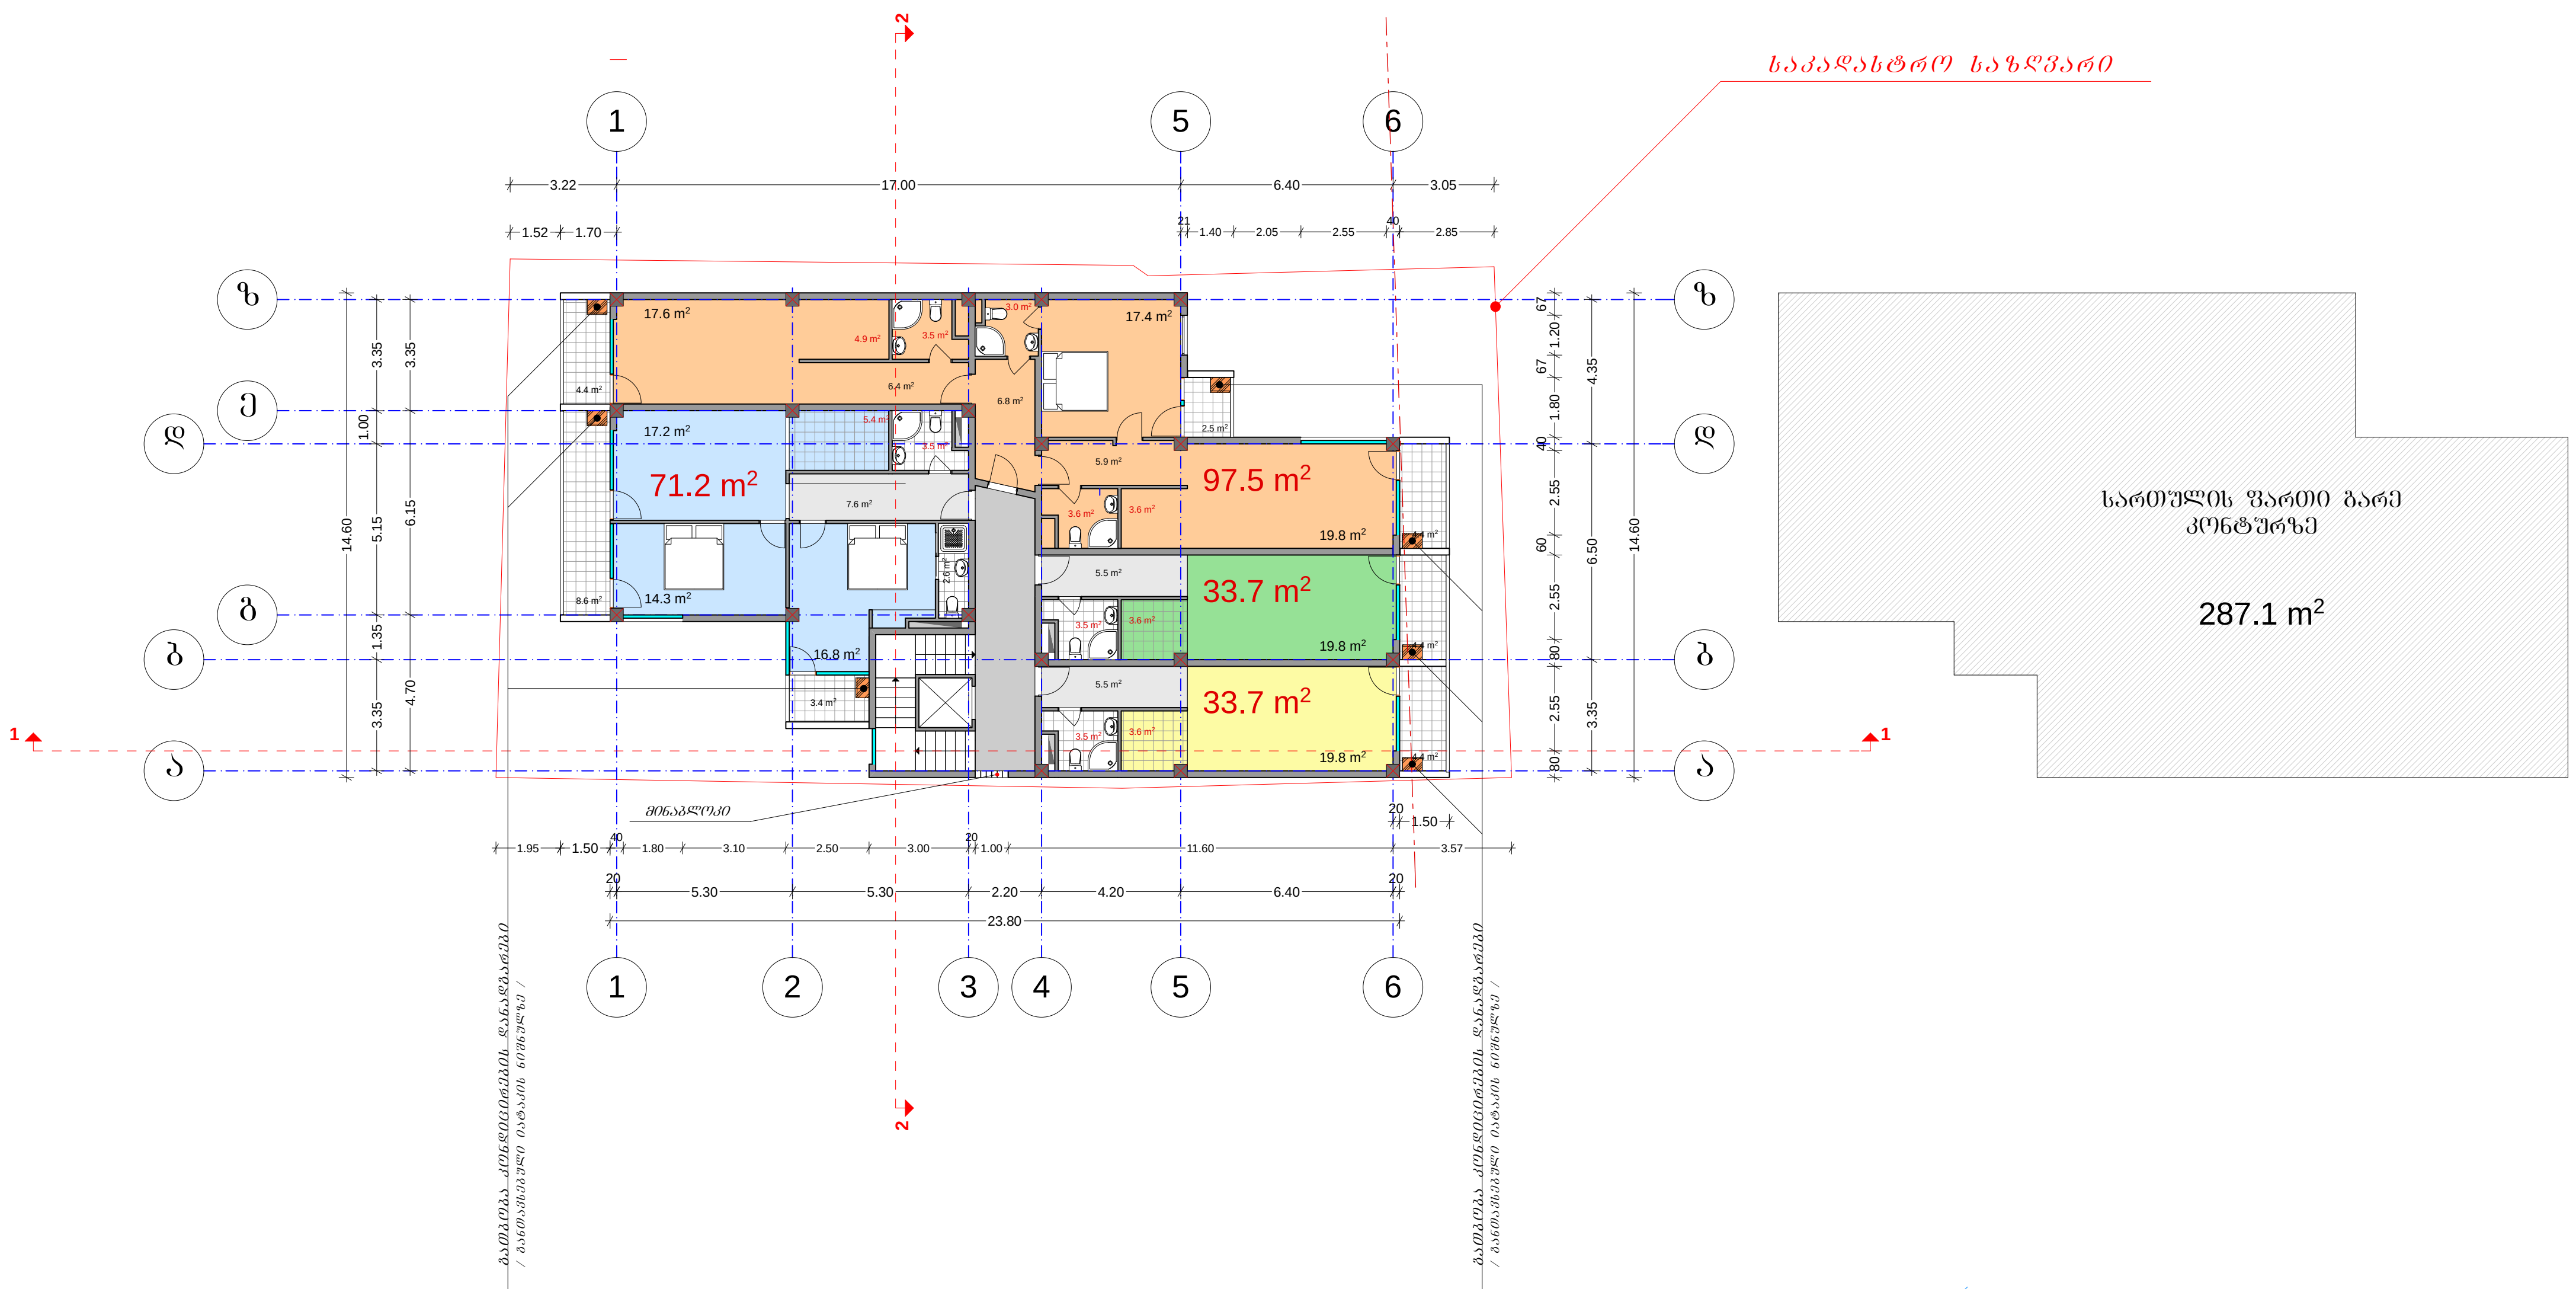

	დირექტორი		ვ. ძაგანია	მრავალბინიანი საცხოვრებელი სახლი ქ.თბილისში ცაგარელის ქ.№76	დაკვეთა №	17/12
	პრ.მთ. არქიტ.		მ. პაპავა		სტადია	პ.
				არქიტექტურული ნაწილი	ფურცელი	ა-4
				III სართულის გეგმა /კორექტირება ა2 - 4.7/	ფურცლები	
					მასშტაბი	1-200
LTD "Archstudio Mapi"					თარიღი	8/2014

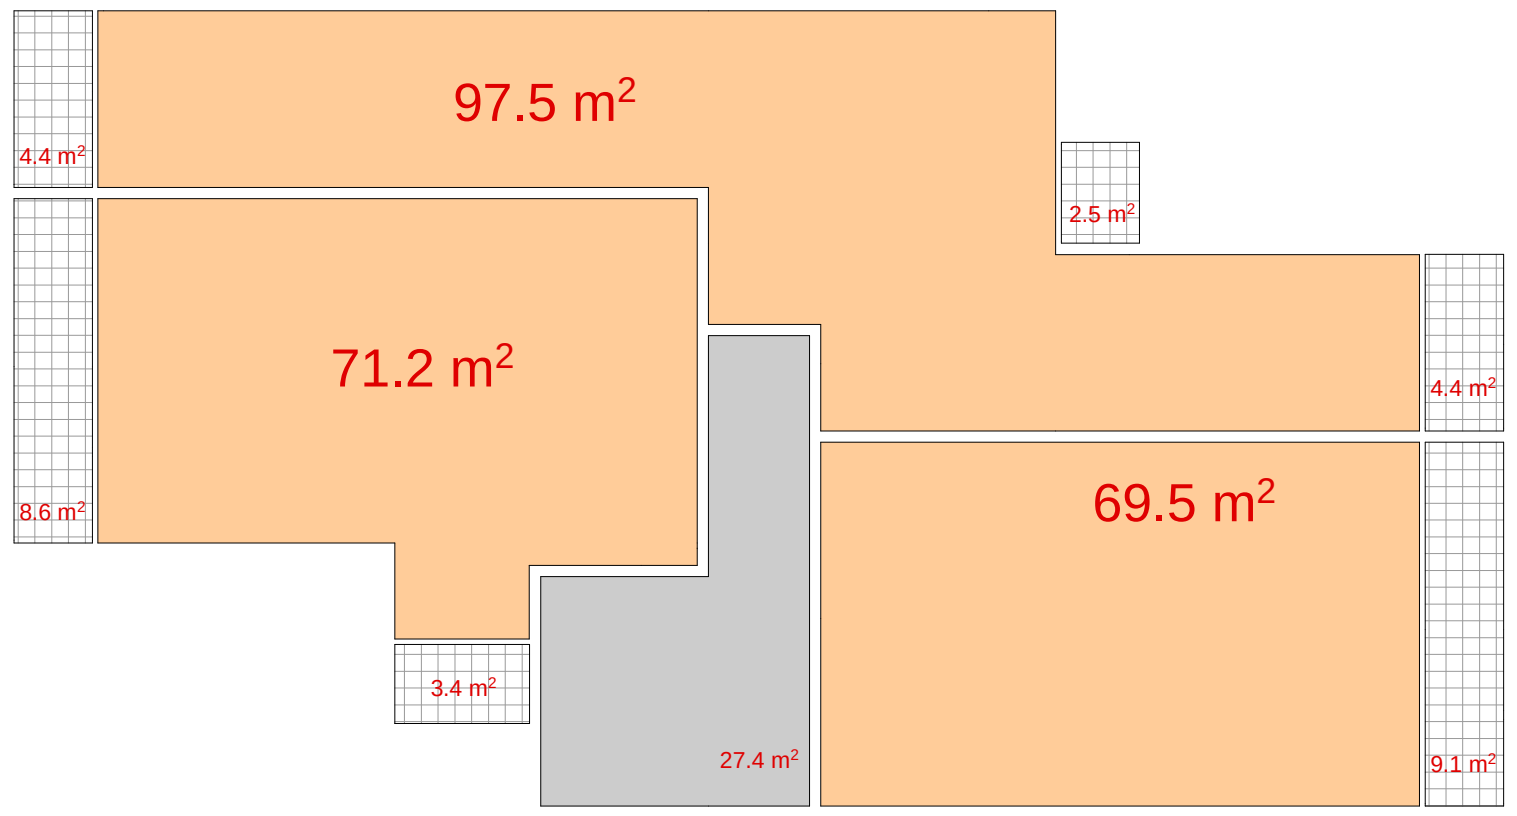

საერთო საცხოვრებელი ფართი სართულზე - 238,2 მ²

აივნების საერთო ფართი სართულზე - 32,4 მ²

IV სართულის გეგმა

9,90

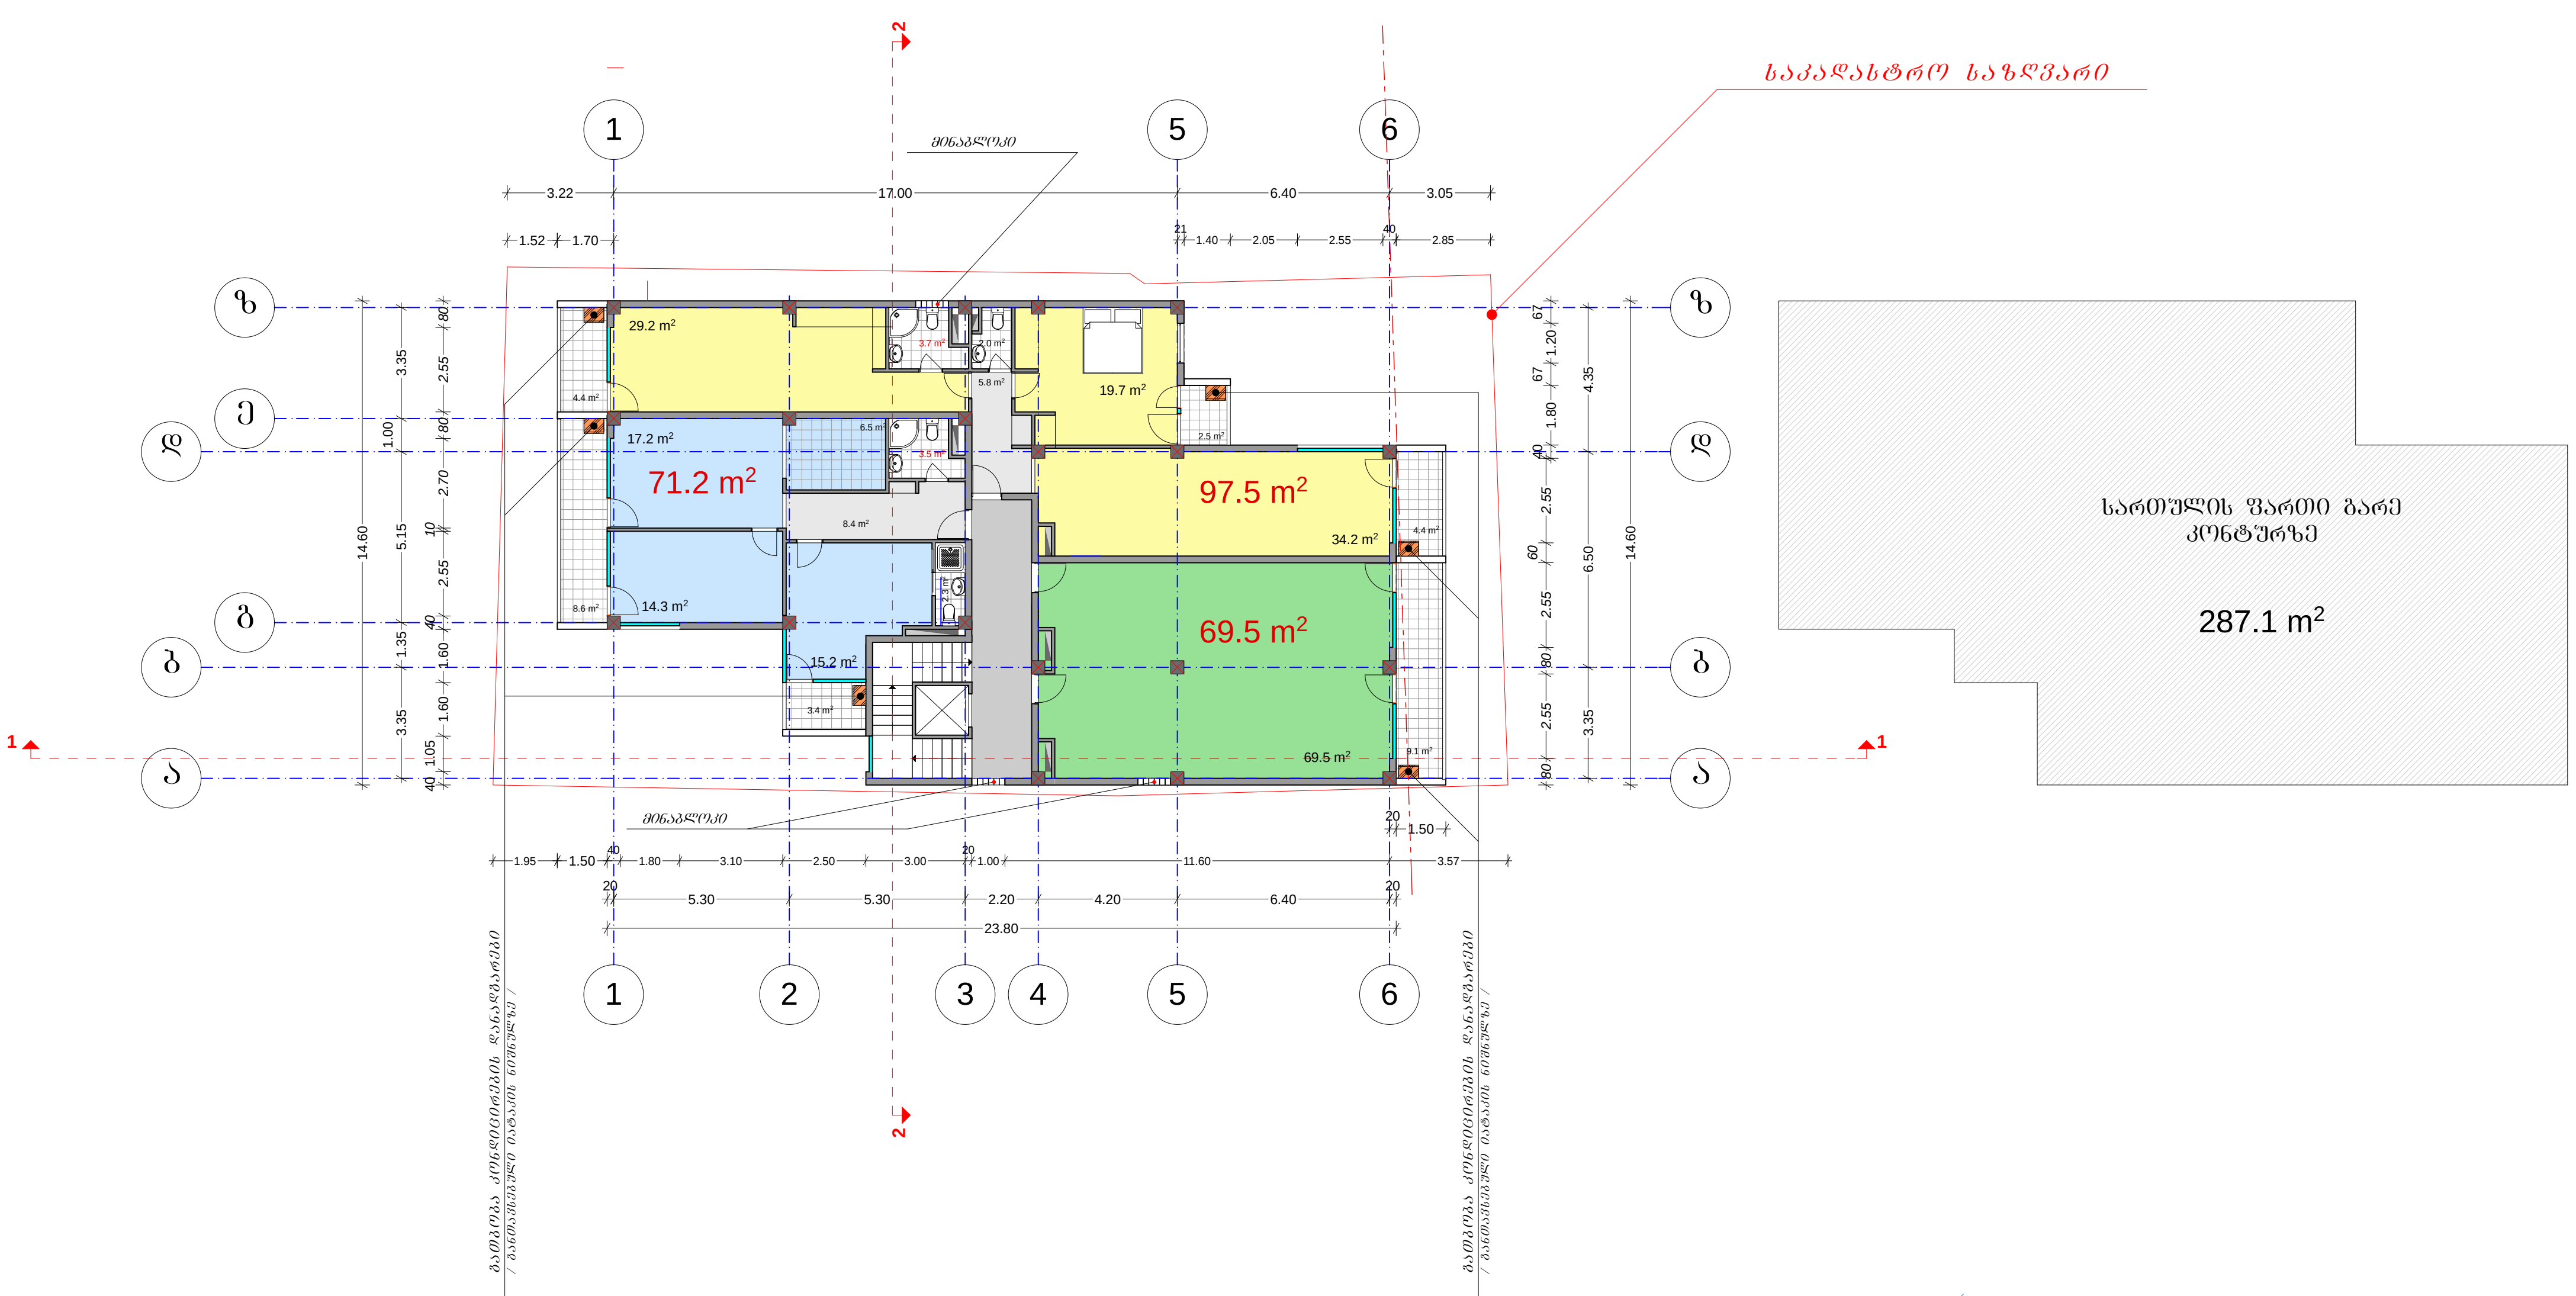

LTD "Archstudio Napi"	დირექტორი		ვ. ძაგანია	მრავალბინიანი საცხოვრებელი სახლი ქ.თბილისში ცაგარელის ქ.№76		დაკვეთა №	17/12
	პრ.მთ. არქიტ.		მ. პაპავა			სტადია	პ.
				არქიტექტურული ნაწილი		ფურცელი	ა-5
				IV სართულის გეგმა /კორექტირება 32 - 4.7/		ფურცლები	
						მასშტაბი	1-200
						თარიღი	8/2014

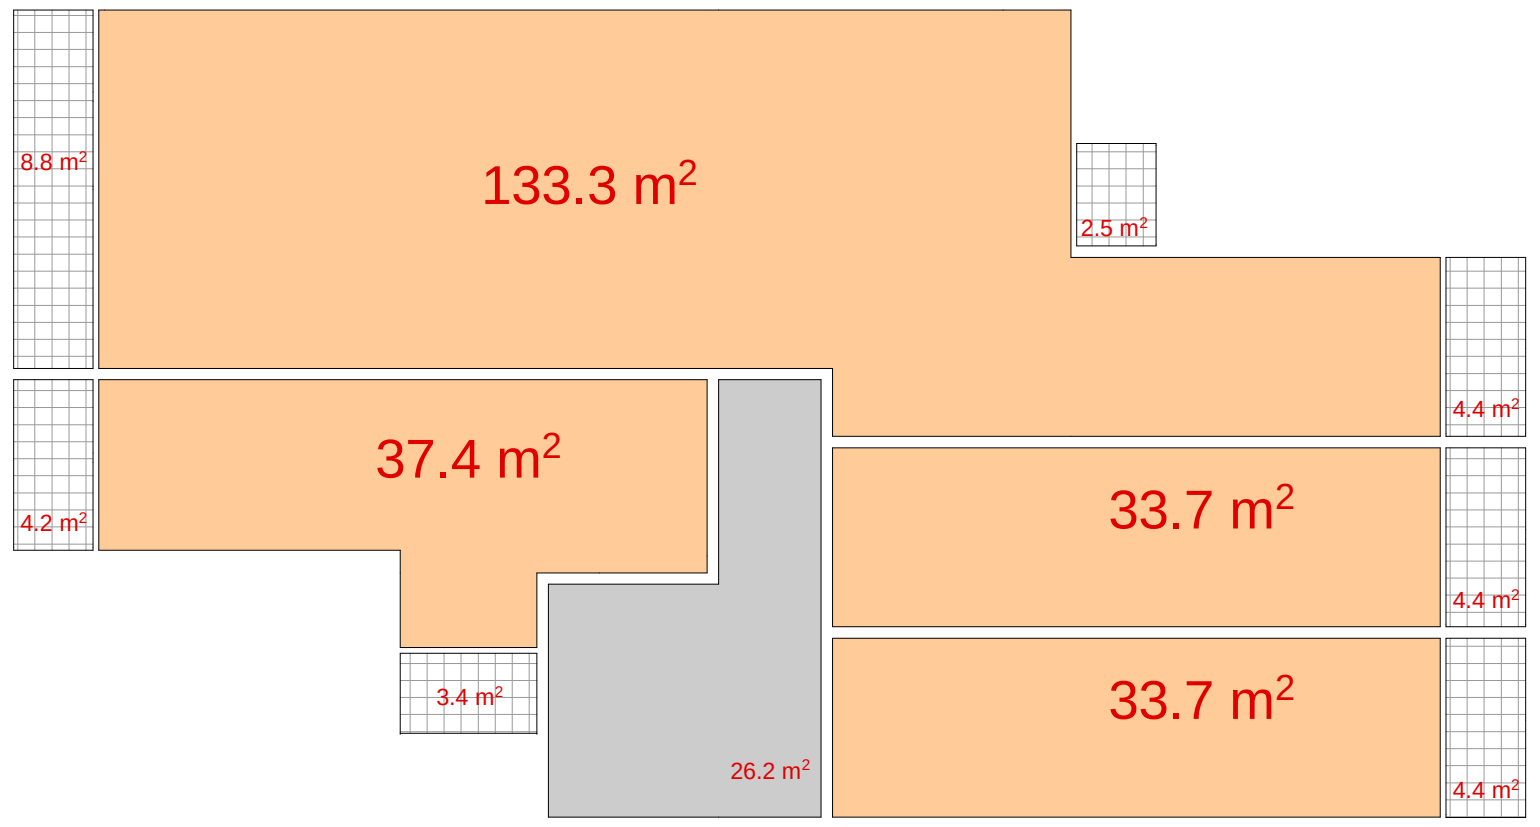

საერთო საცხოვრებელი ფართი სართულზე - 238,1 მ²

აივნების საერთო ფართი სართულზე - 32,1 მ²

V სართულის გეგმა

13,20

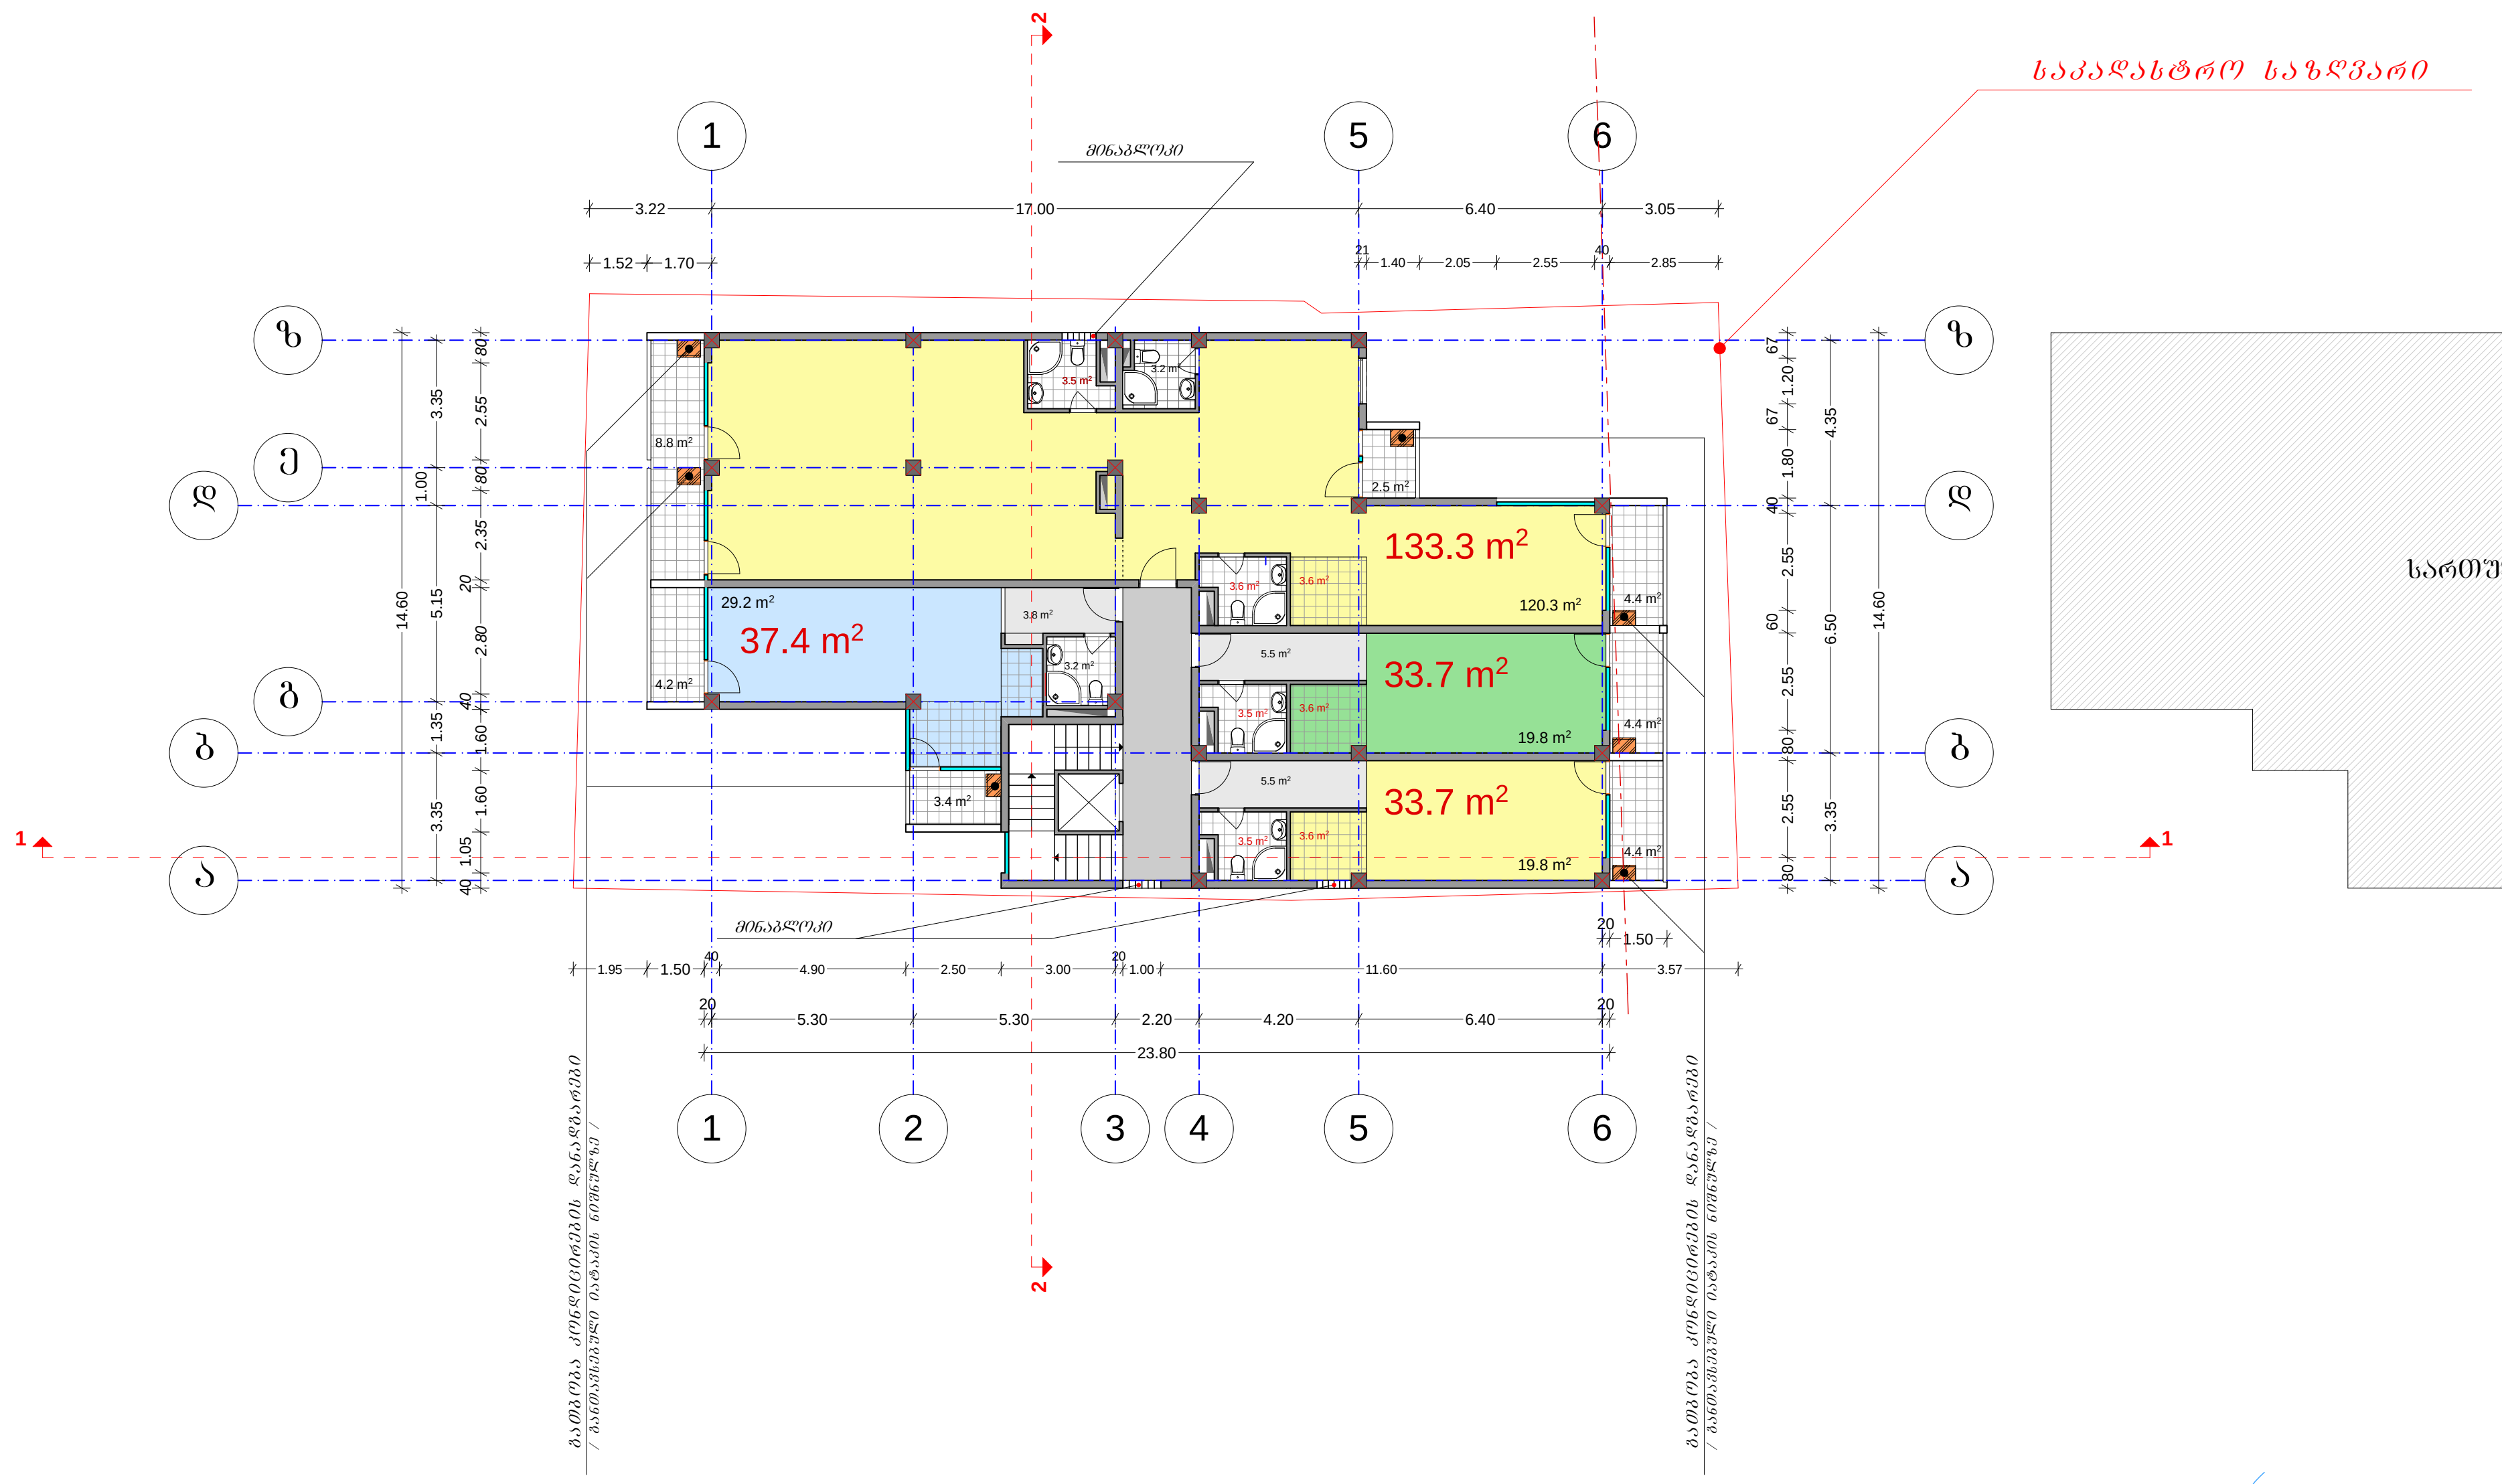



დირექტორი		ვ. ძაგანია	მრავალბინიანი საცხოვრებელი სახლი ქ.თბილისში ცაგარელის ქ.№76	დაკვეთა №	17/12
პრ.მთ. არქიტ.		მ. პაპავა		სტადია	პ.
			არქიტექტურული ნაწილი	ფურცელი	ა-6
			V სართულის გეგმა /კორექტირება კ2 - 4.7/	ფურცლები	
				მასშტაბი	1-200
				თარიღი	8/2014

LTD "Arckstudia Napi"

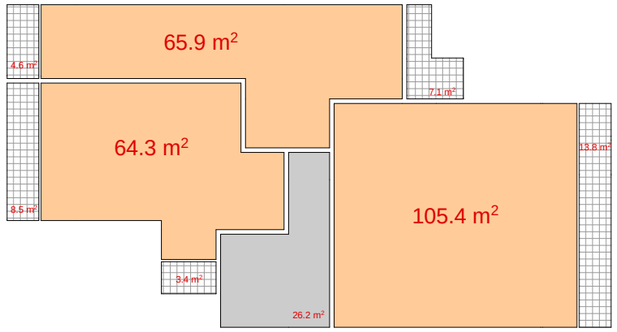

საერთო საცხოვრებელი ფართი სართულზე - 235,6 მ²

აივნების საერთო ფართი სართულზე - 37,4 მ²

VI სართულის გეგმა

16,50

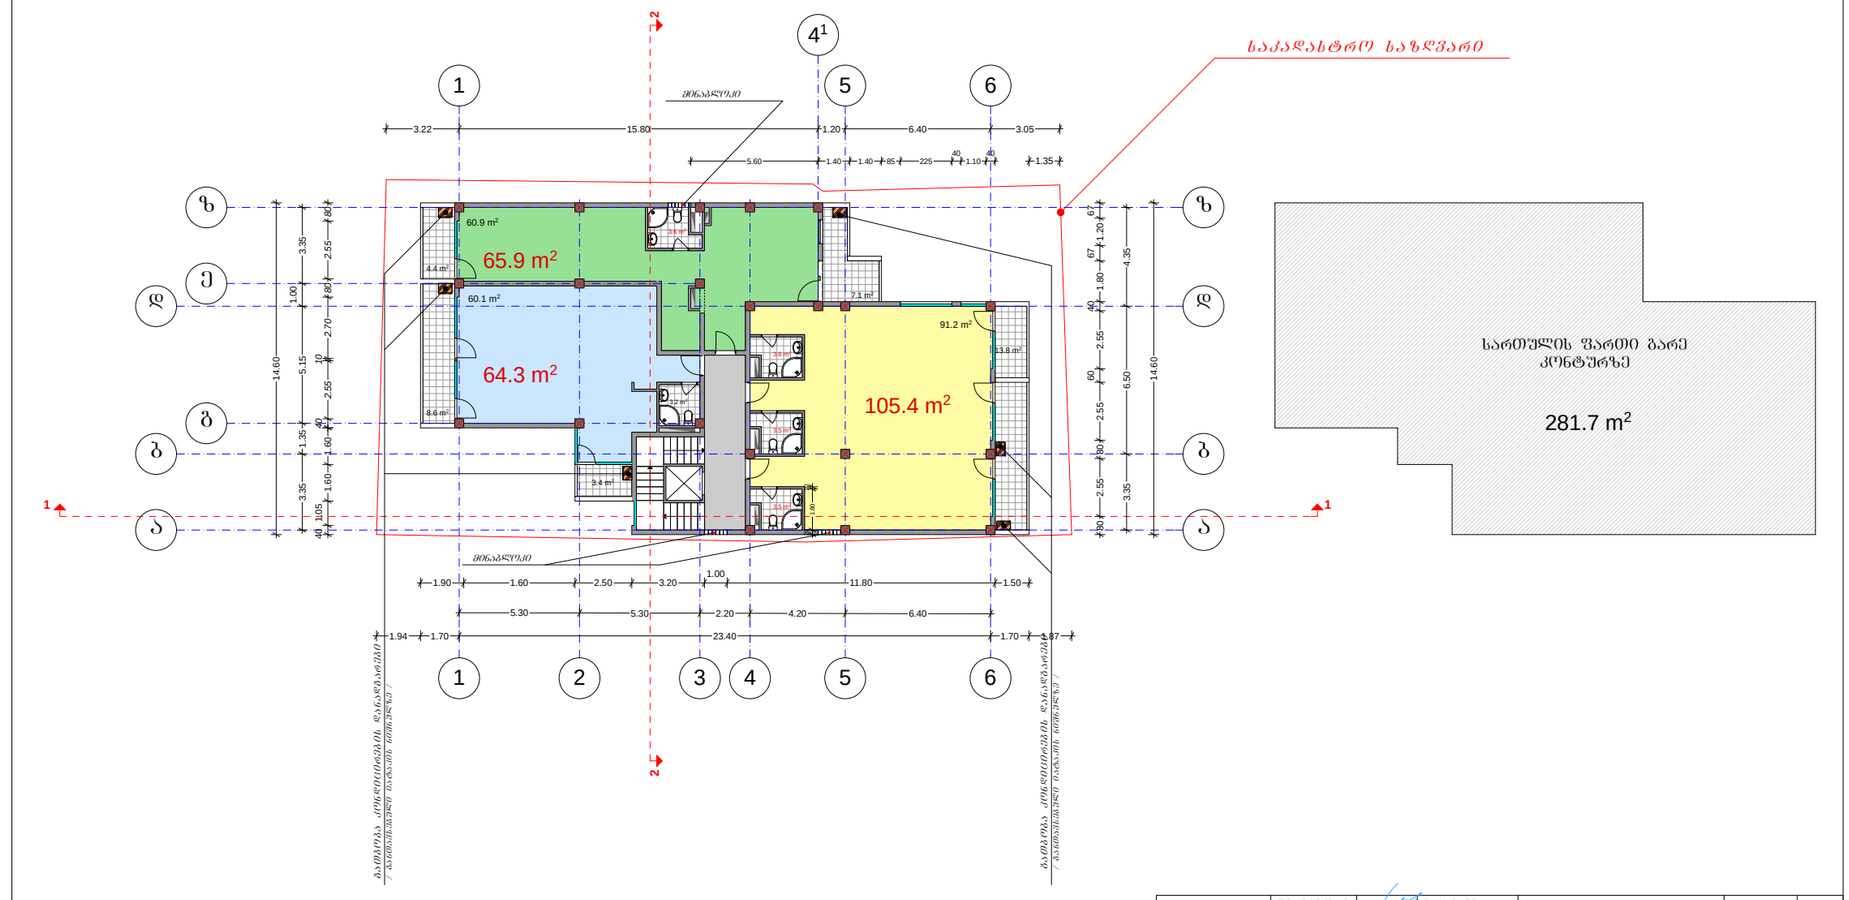

დირექტორი		ვ. ძაბანია	მრავალბინიანი საცხოვრებელი სახლი ქობილისში ცაგარელის ქ.№76	დაკვეთა №	17/12
არქიტ. არქიტ.		მ. პაპავა		სტადია	პ.
			არქიტექტურული ნაწილი	ფურცელი	ა-7
			VI სართულის გეგმა /არქიტექტორება ა2 - 4.7/	ფურცლები	
				მასშტაბი	1-200
				თარიღი	8/2014


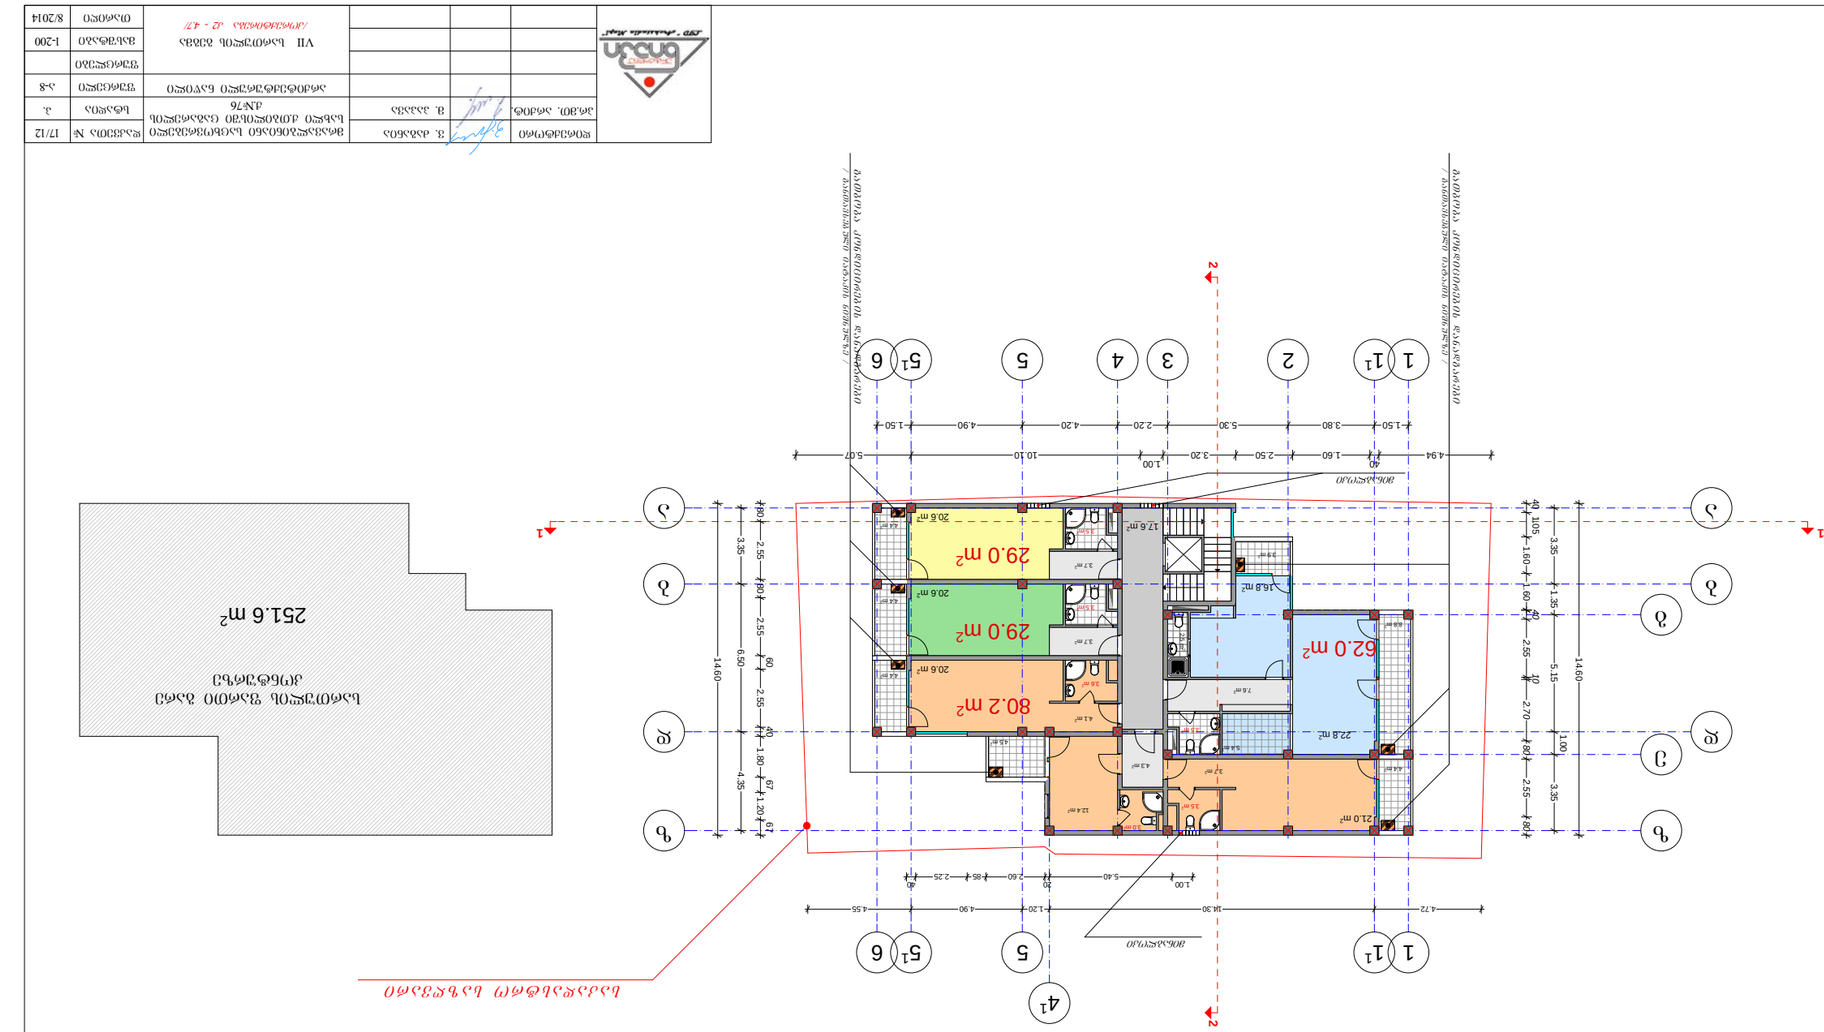

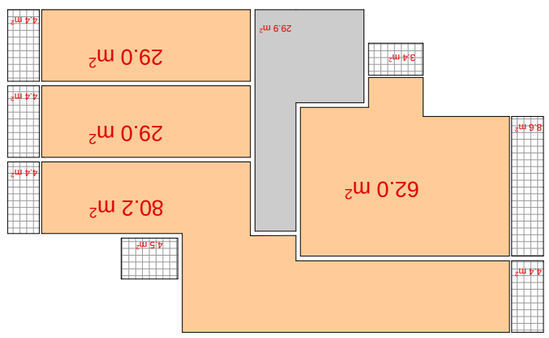




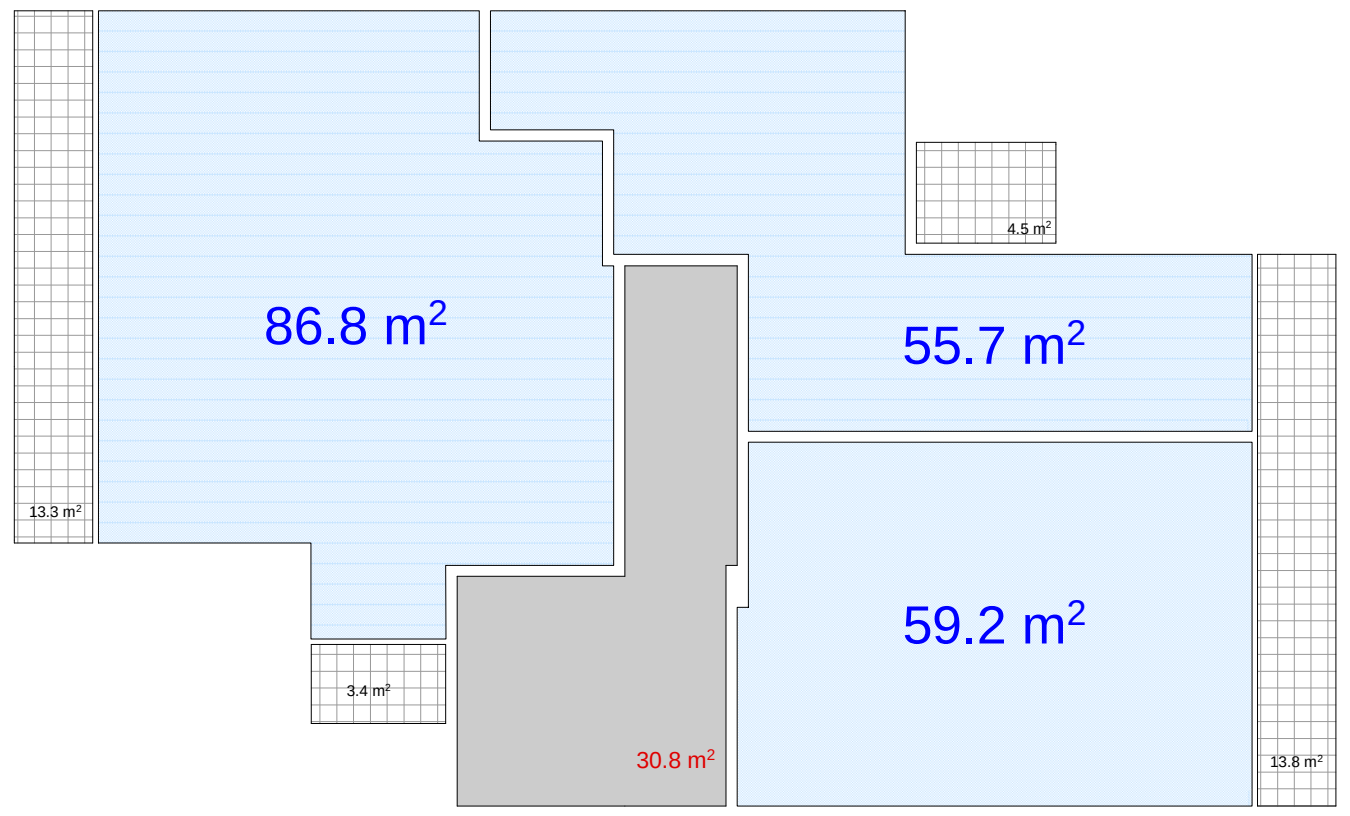

საერთო საცხოვრებელი ფართი სართულზე - 201.7 მ²

აივნების საერთო ფართი სართულზე - 35.0 მ²

IX სართულის გეგმა

26,40

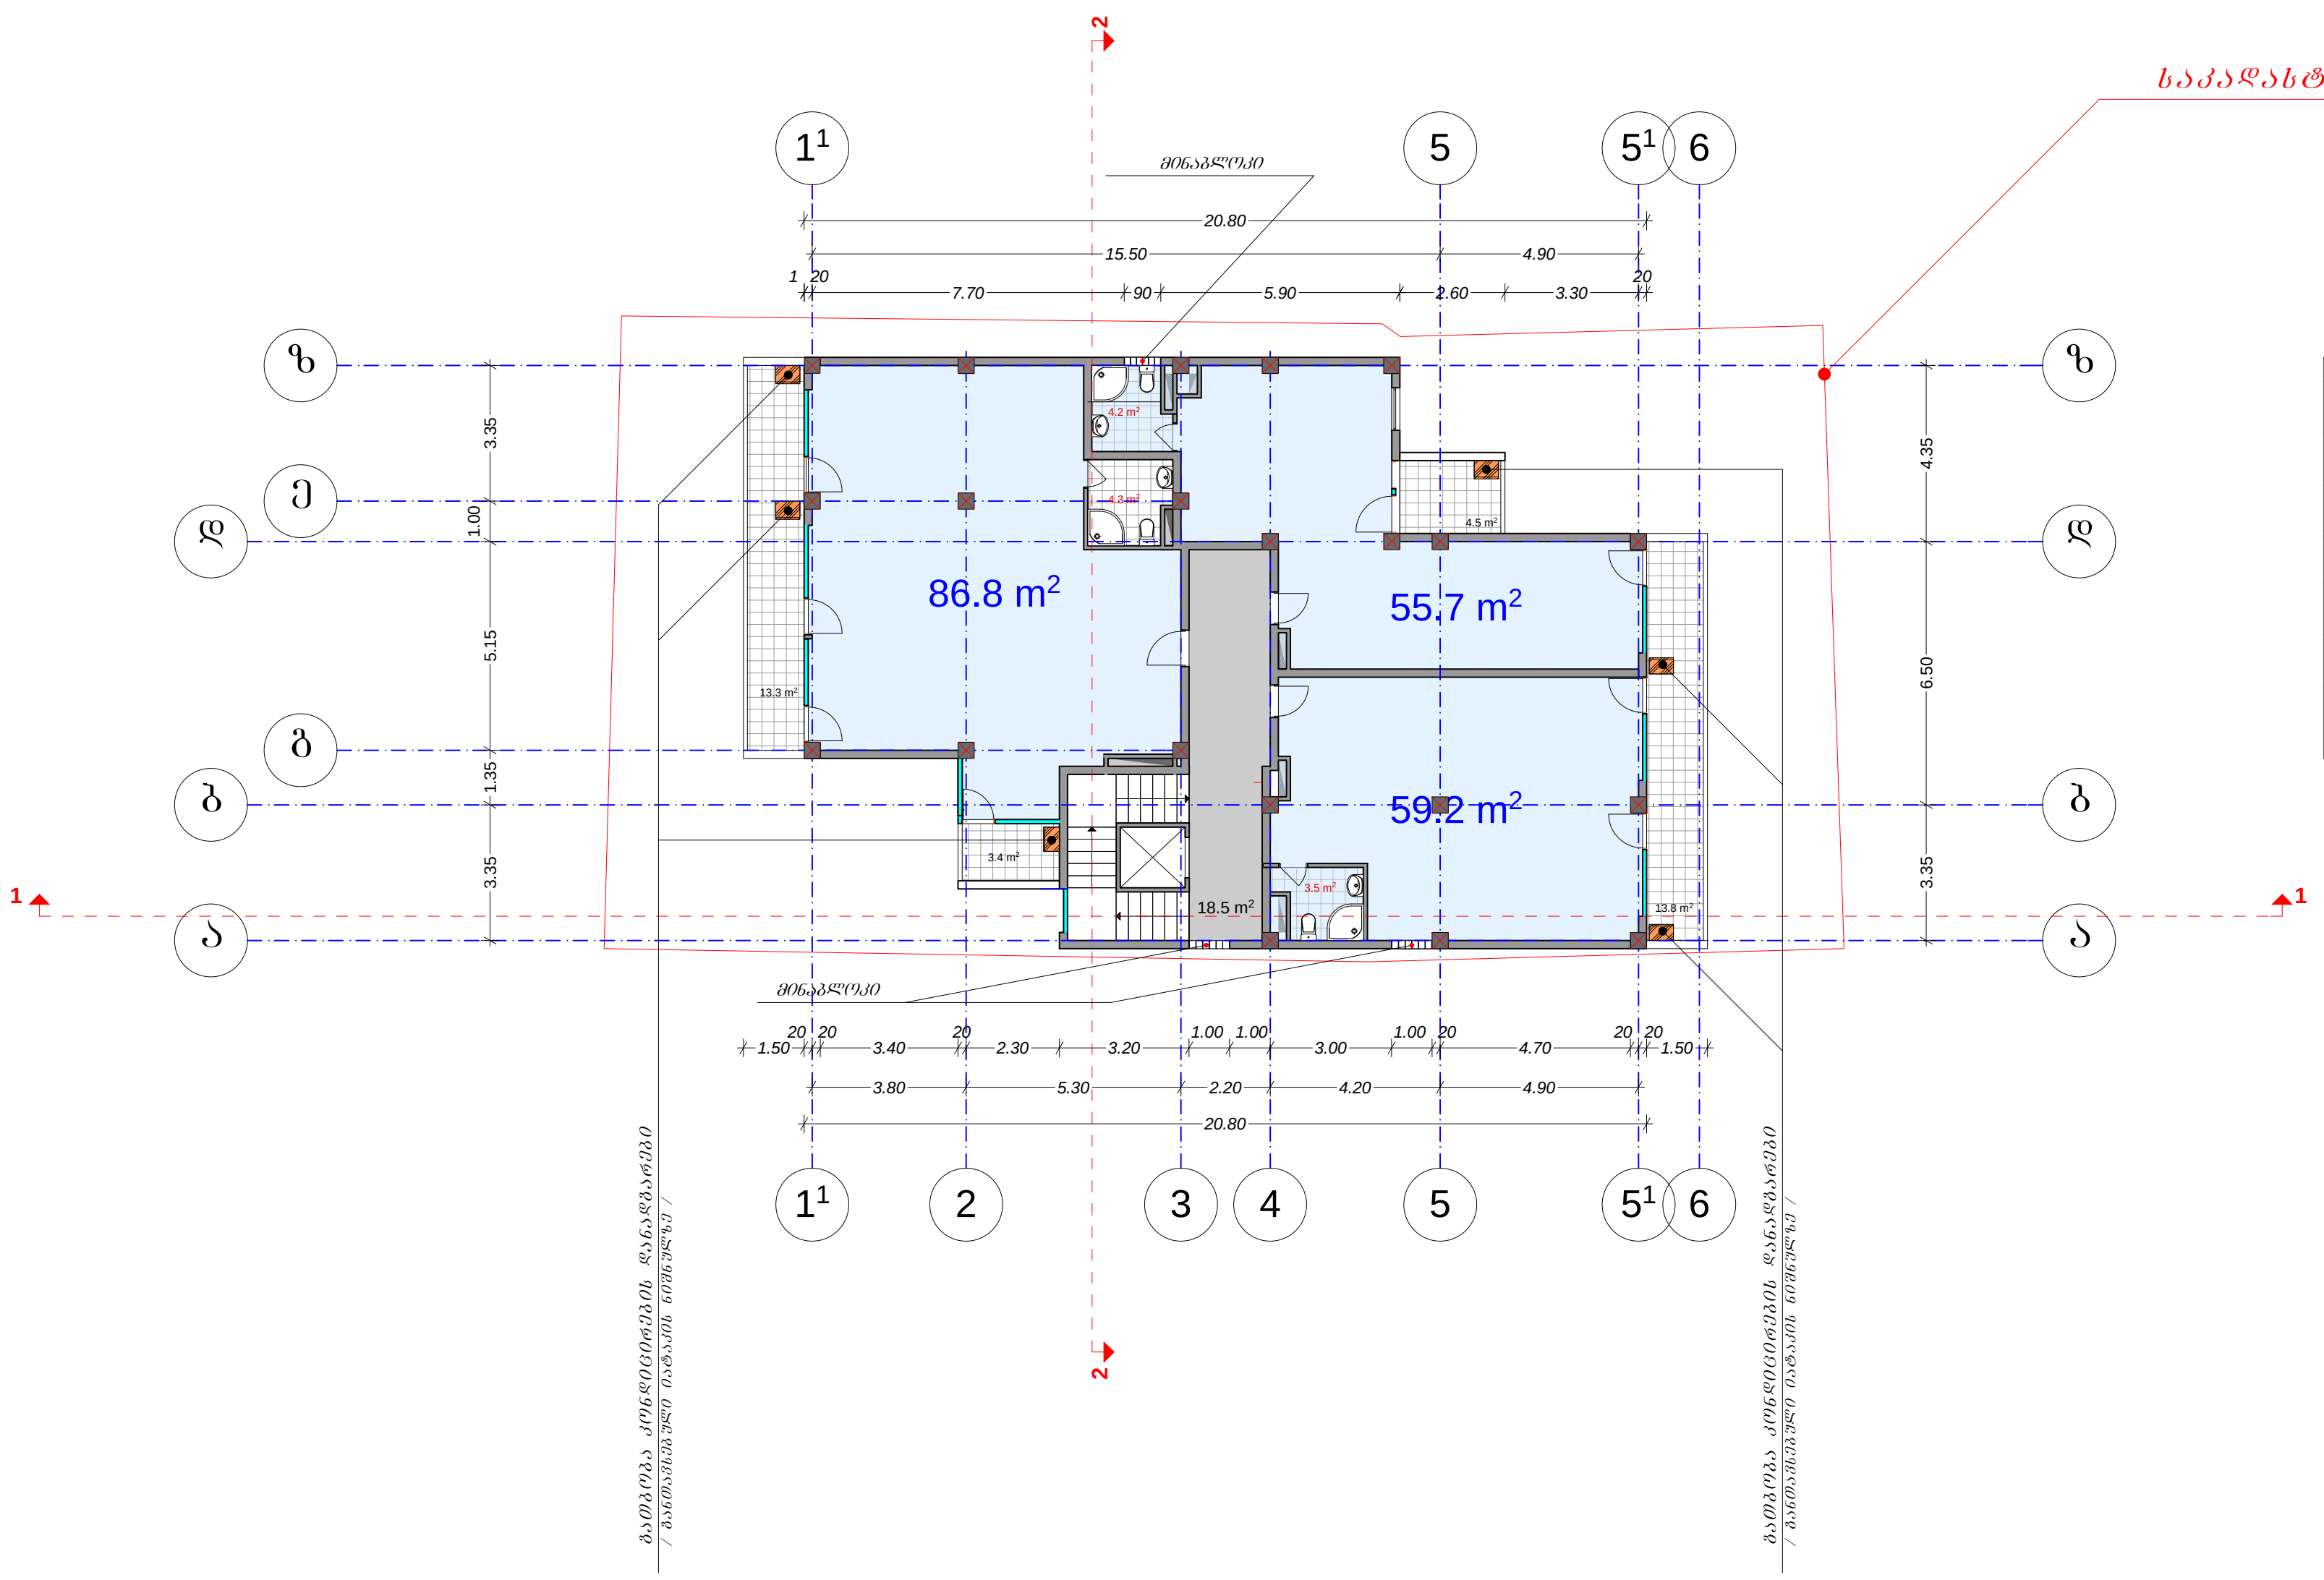

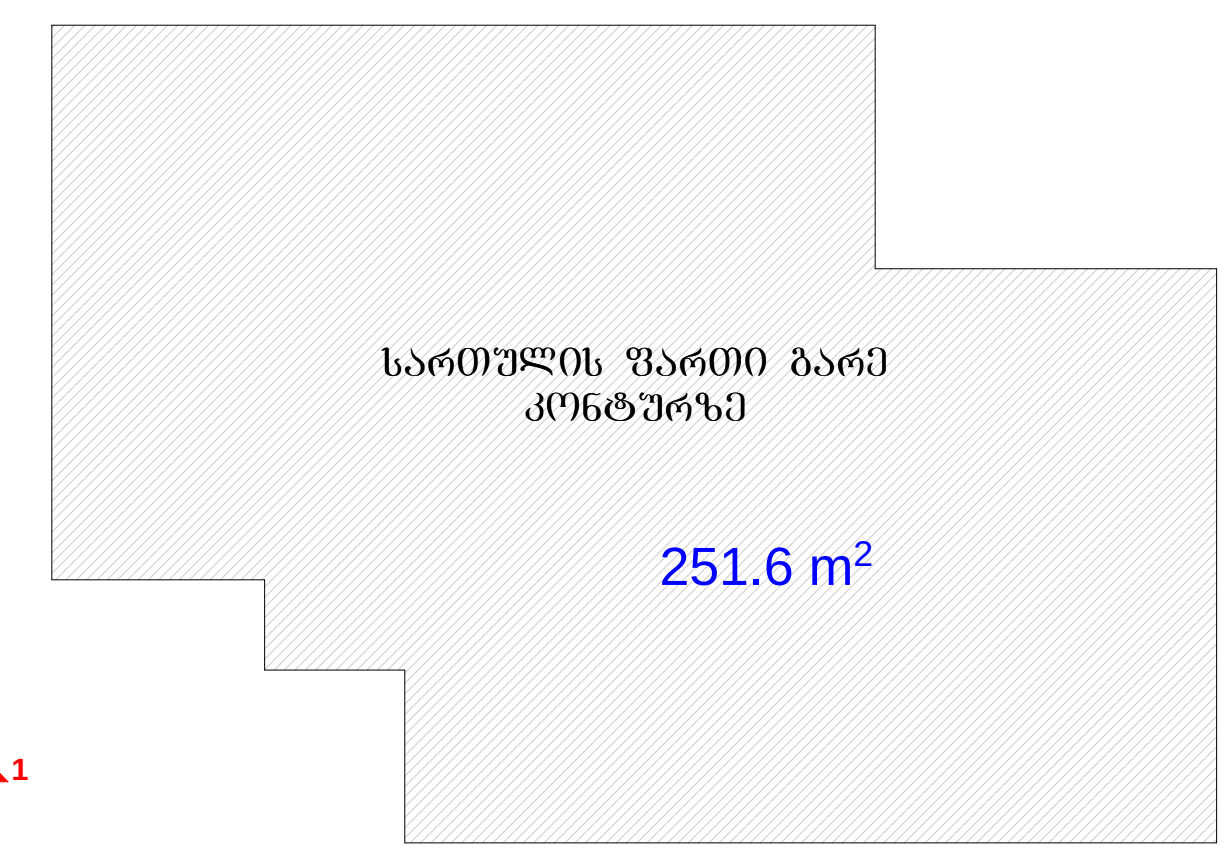

დირექტორი		ვ. ძაგანია	მრავალბინიანი საცხოვრებელი სახლი ქ.თბილისში ცაგარელის ქ.№76	დაკვეთა №	17/12
პრ.მთ. არქიტ.		მ. პაპავა		სტადია	პ.
			არქიტექტურული ნაწილი	ფურცელი	ა-10
			IX სართულის გეგმა /კორექტირება 32 - 4.7/	ფურცლები	
				მასშტაბი	1-200
				თარიღი	8/2014

ზომა	ფორმატი	დოკუმენტის დასახელება		ხელმოწერა	ნომერი

სახურავის გეგმა

33.00

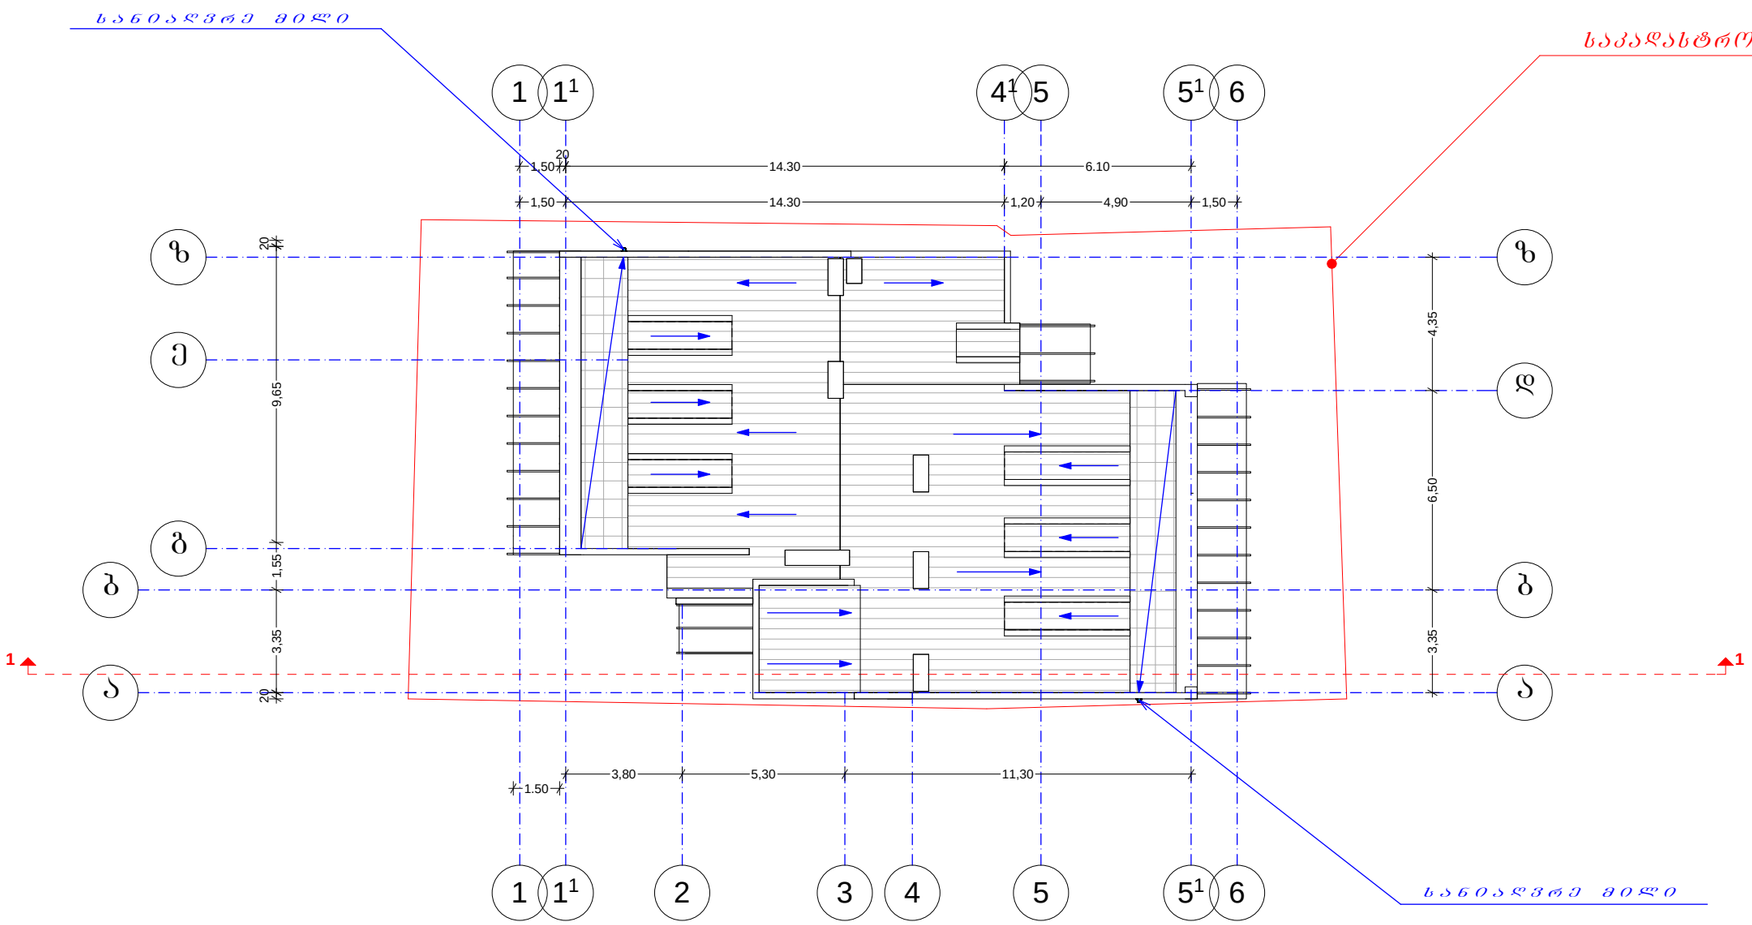

	დირექტორი		ვ. ძაბანია	მრავალბინიანი საცხოვრებელი სახლი ქ.თბილისში ცაბარელის ქ.№76	დაკვეთა № 17/12
	არქიტექტორი		მ. პაპავა		სტადია პ.
				არქიტექტურული ნაწილი	ფურცელი ა-11
				სახურავის გეგმა /პროექტირება 42 - 47/	ფურცლები
					მასშტაბი 1-200
					თარიღი 8/2014

LTD "Architektura Mapi"