ჭრილი 1-1

/შენობის ბაზისური ნიშნულის მიმართ/

ბინა №1

ბინა №2

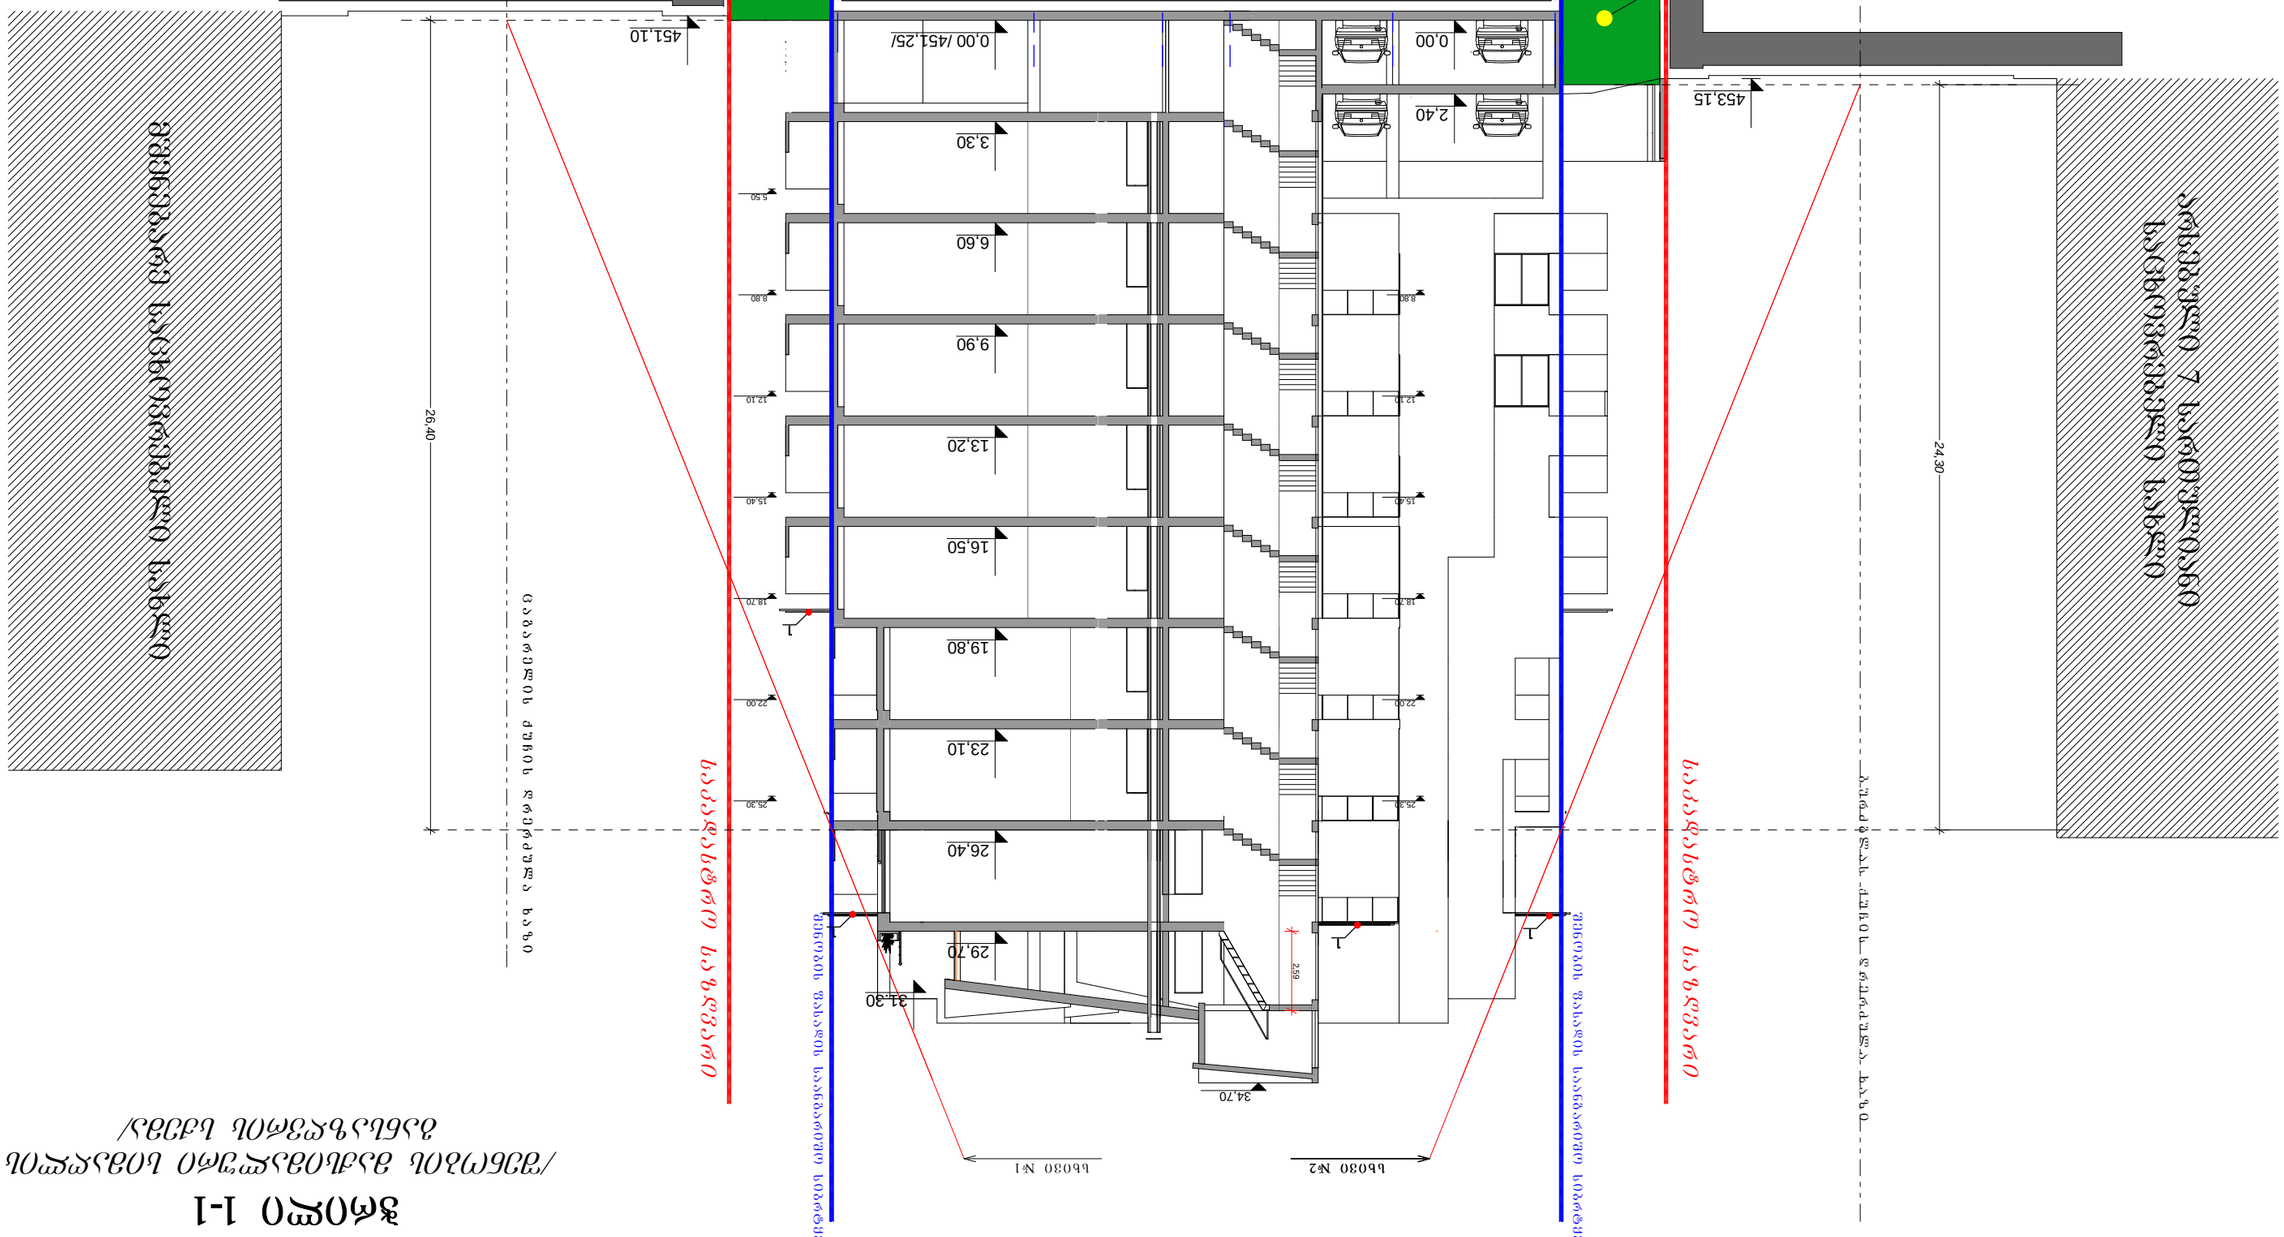

ნახაზის დასახელება		ჭრილი 1-1 /შენობის ბაზისური ნიშნულის მიმართ/			
ნახაზის №	17/12				
ფორმატი	A3				
მასშტაბი	1:200				
თარიღი	8/2014				

ჭრილი 2-2

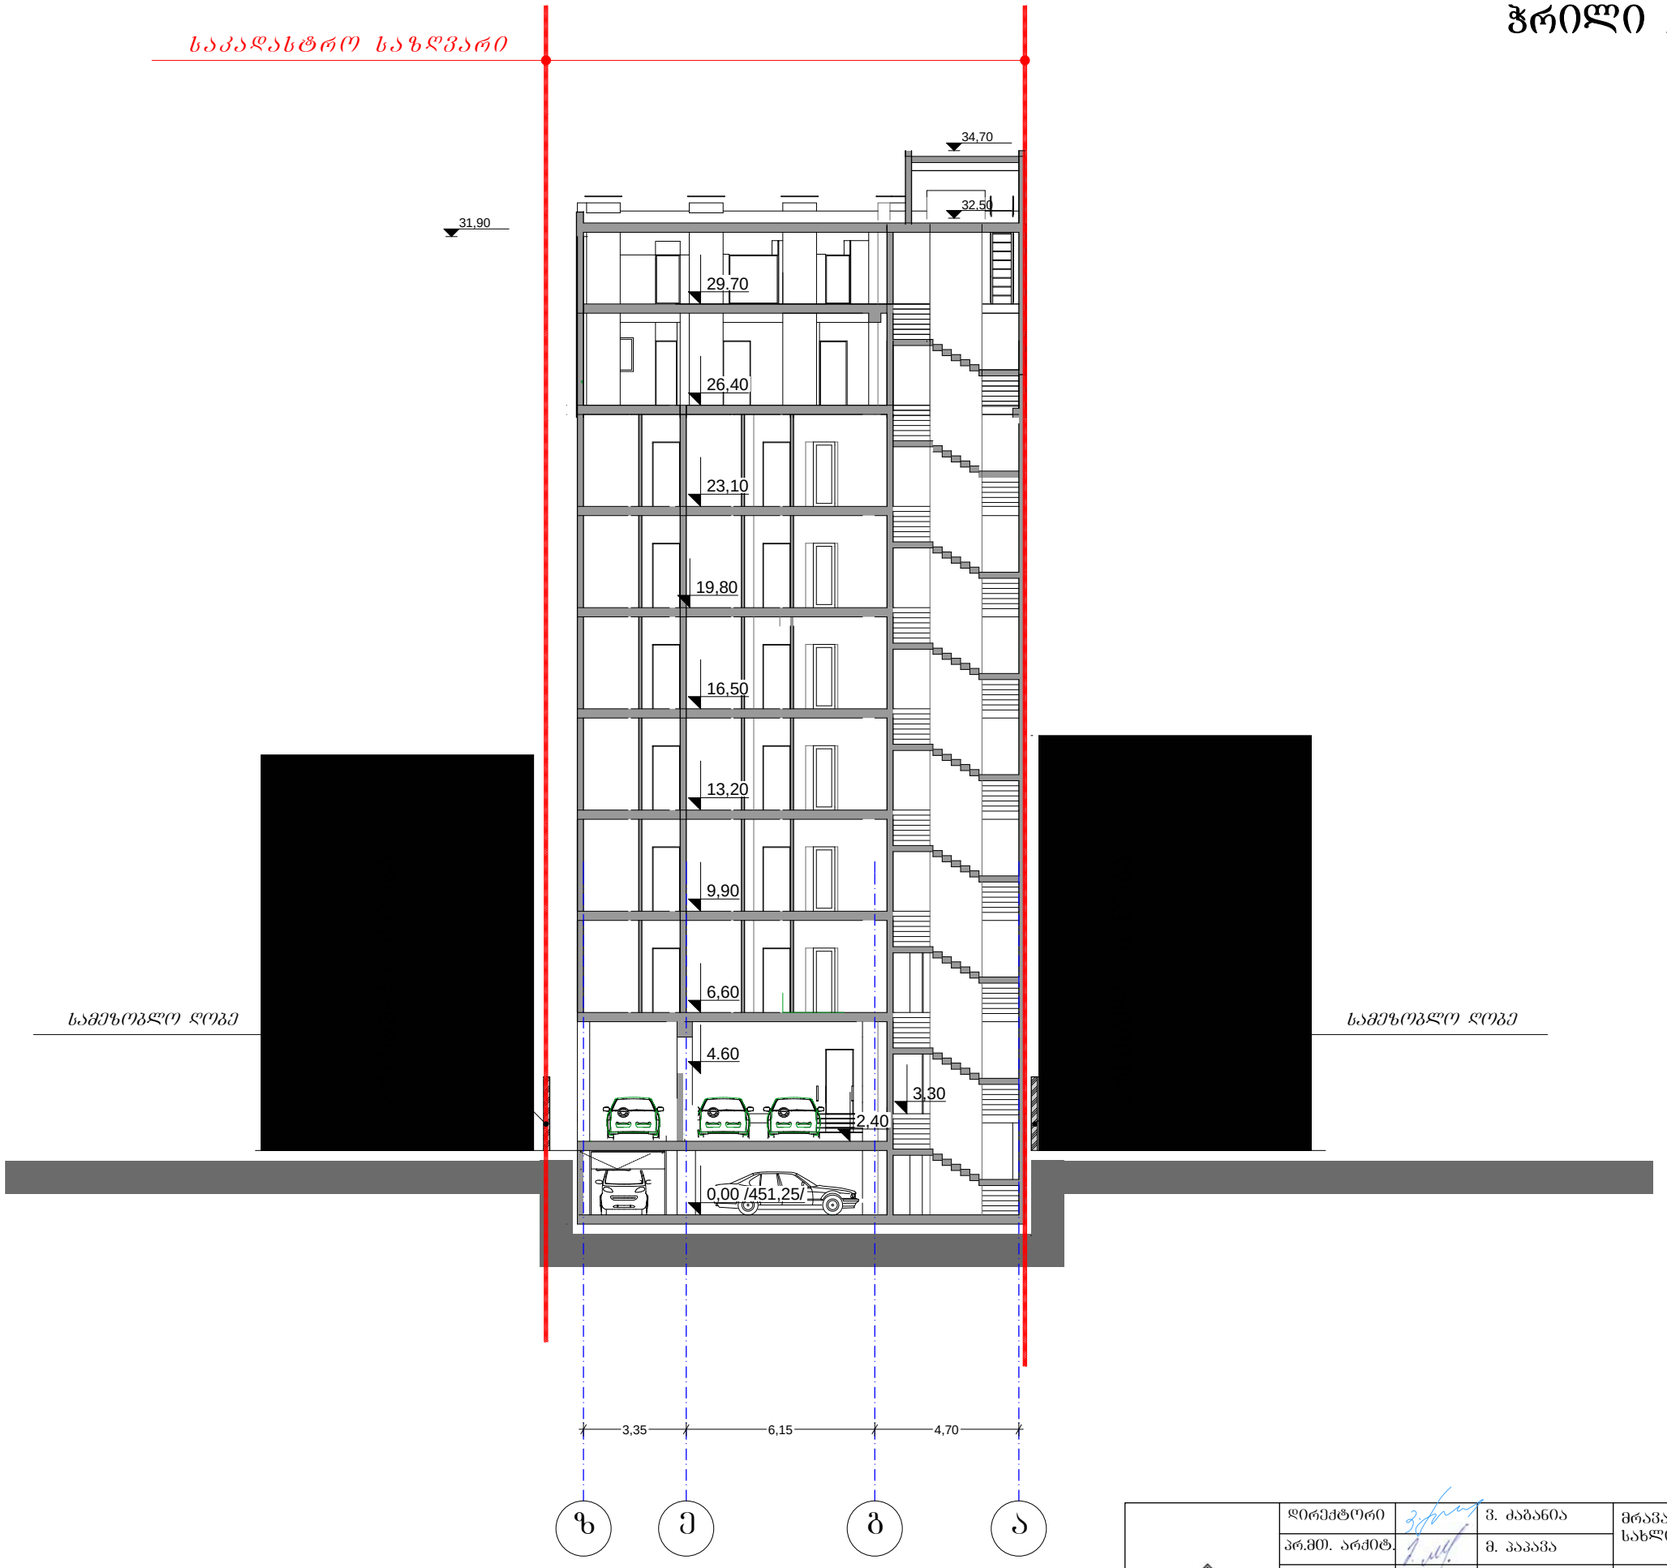

	დირექტორი		ვ. ძაბანია	მრავალბინიანი საცხოვრებელი სახლი ქ.თბილისში ცაბარელის ქ.№76	დაკვეთა №	17/12
	არ.მთ. არქიტ.		ვ. პაპავა		სტადია	პ.
				არქიტექტურული ნაწილი	ფურცელი	ა-12
					ფურცლები	
				ჭრილი 2-2	მასშტაბი	1-200
				/პორექტირება ა2 - 4.7/	თარიღი	8/2014

LTD "Architektin Mapi"