კორექტ. სარდაფის სართულის გეგმა -3.200 ნიშნულზე
მ 1:100

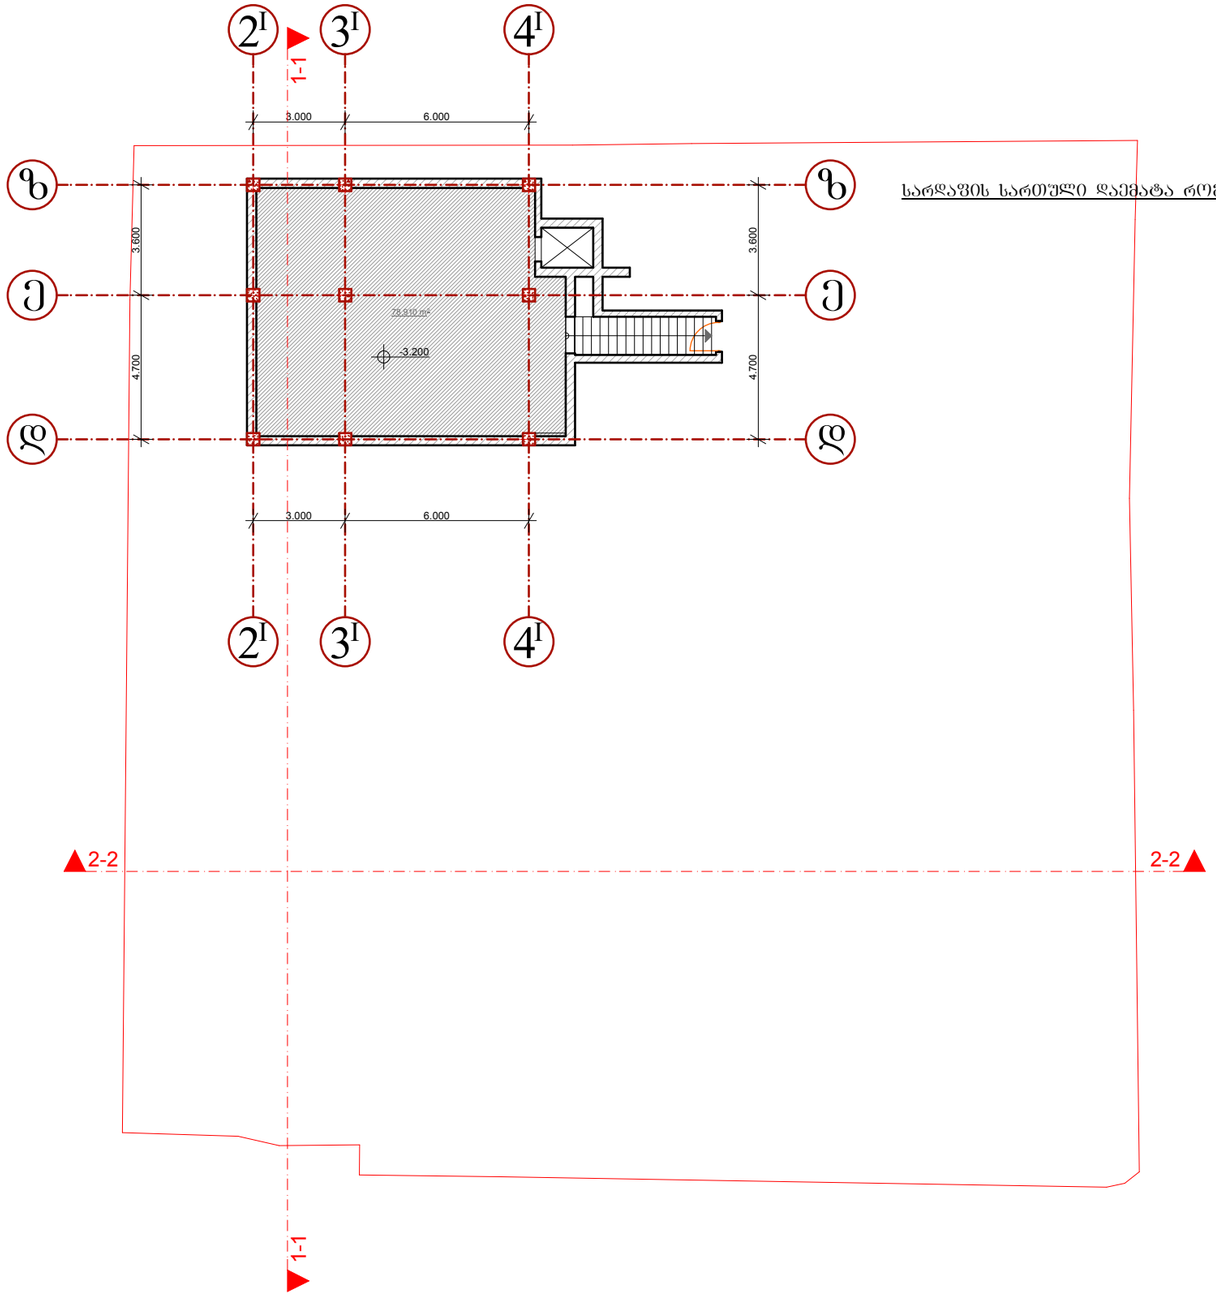

სარდაფის სართული დაემატა რომელიც ჩადის -3.200 ნიშნულზე

ფორმატი A-3	თბილისი 2011 დაკვეთა №	ფაილის სახელი

ექსპლიკაცია:

პირობითი ნიშნები:

- ნაკვეთის საზღვარი
- ჭრილის ხაზი
- ექსპლიკაციის ნუმერაცია
- არქიტექტურული ნიშნული
- განაშენიანების რეგულირების ხაზი

შენიშვნები

მისამართი: წერონისის ქუჩა №144

პროექტის სახელწოდება:
მრავალფუნქციური შენობა

სტადია	**პროექტი**	
ფურცელი	ფურცელი	
თანამდებობა	ბვარი	ხელმოწერა
დირექტორი	გ.ბენდელიანი	
არქიტექტორი	ი.ბოგოხია	
კონსტრუქტორი		
შეასრულა		

საპროექტო ლოგო	**მისამართი**
BIJI ARCHITECTURE BIJI ARCHITECTURE	ქ. თბილისი შარტავას 14ა TEL: 895 55-35-74 899 75-28-88

მასშტაბი	1:100	
თარაღი		
სტადია	ფურცელი	ფურცლები
პროექტი	ა-01	

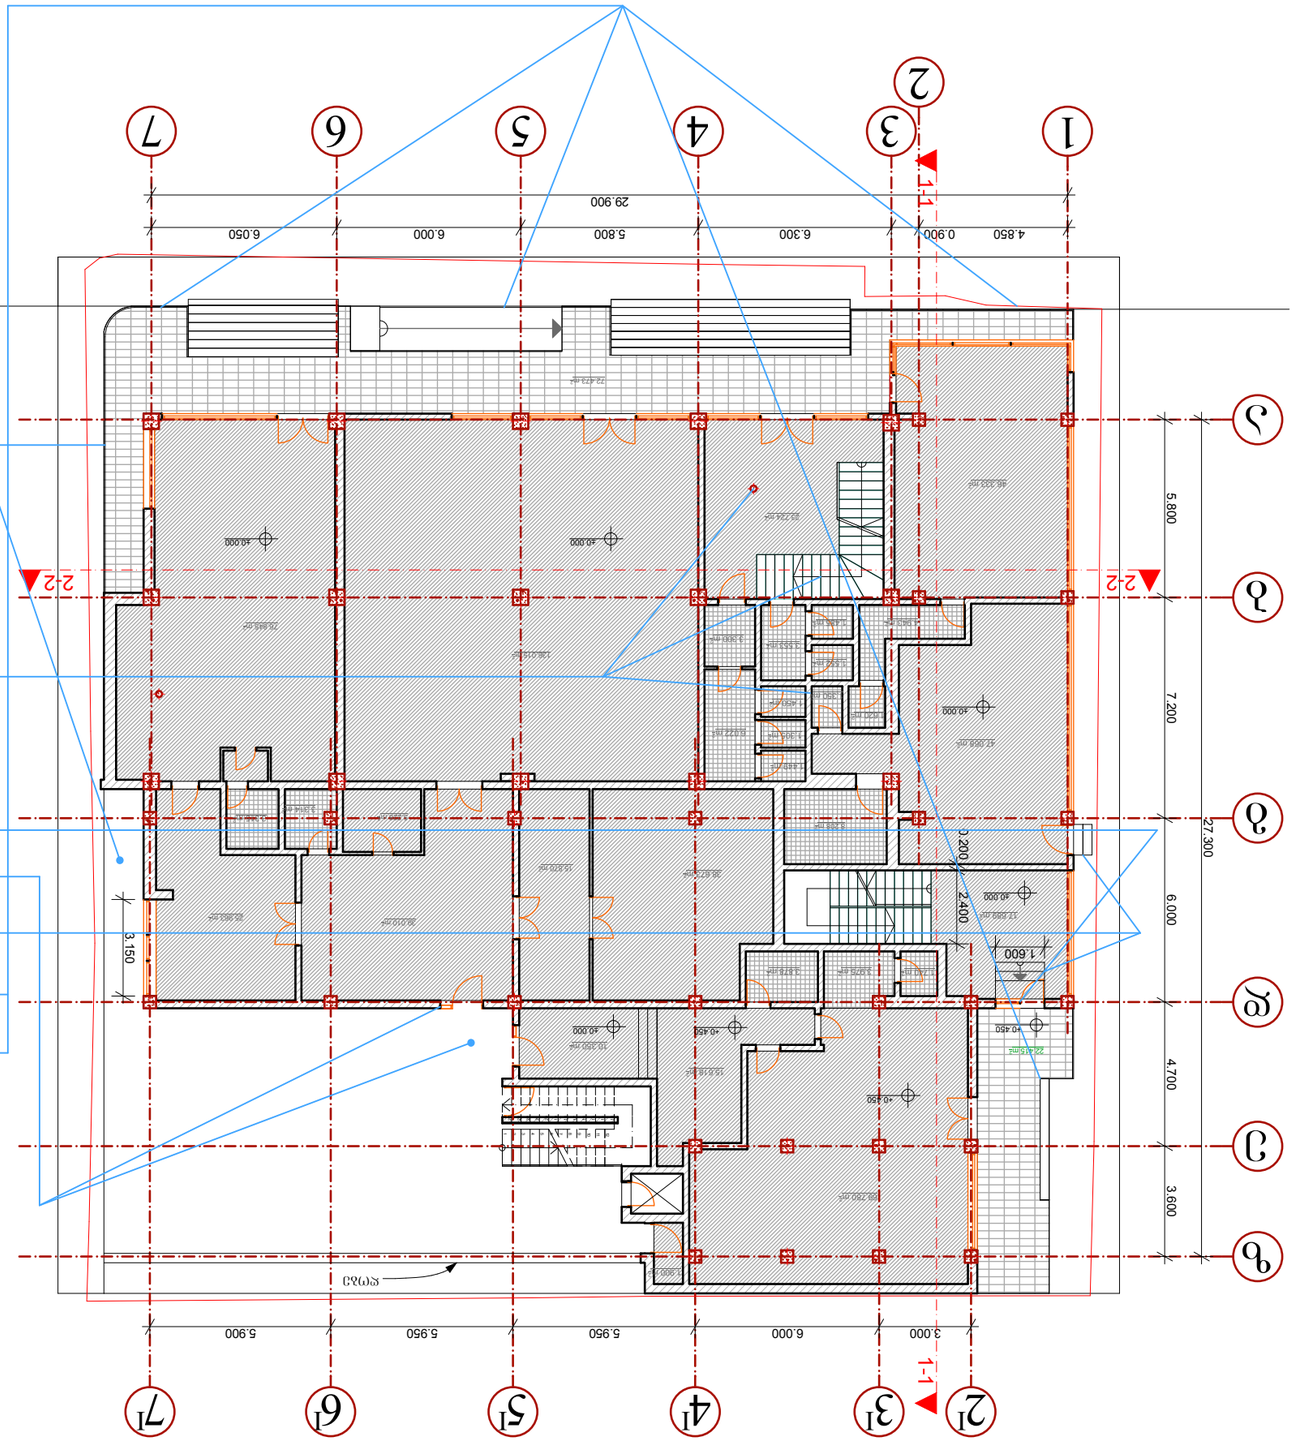

ცოკოლის ნაწილის 0.000 დონის გეგმა. I სართ.

მ 1:100







პროექტის ავტორი:	

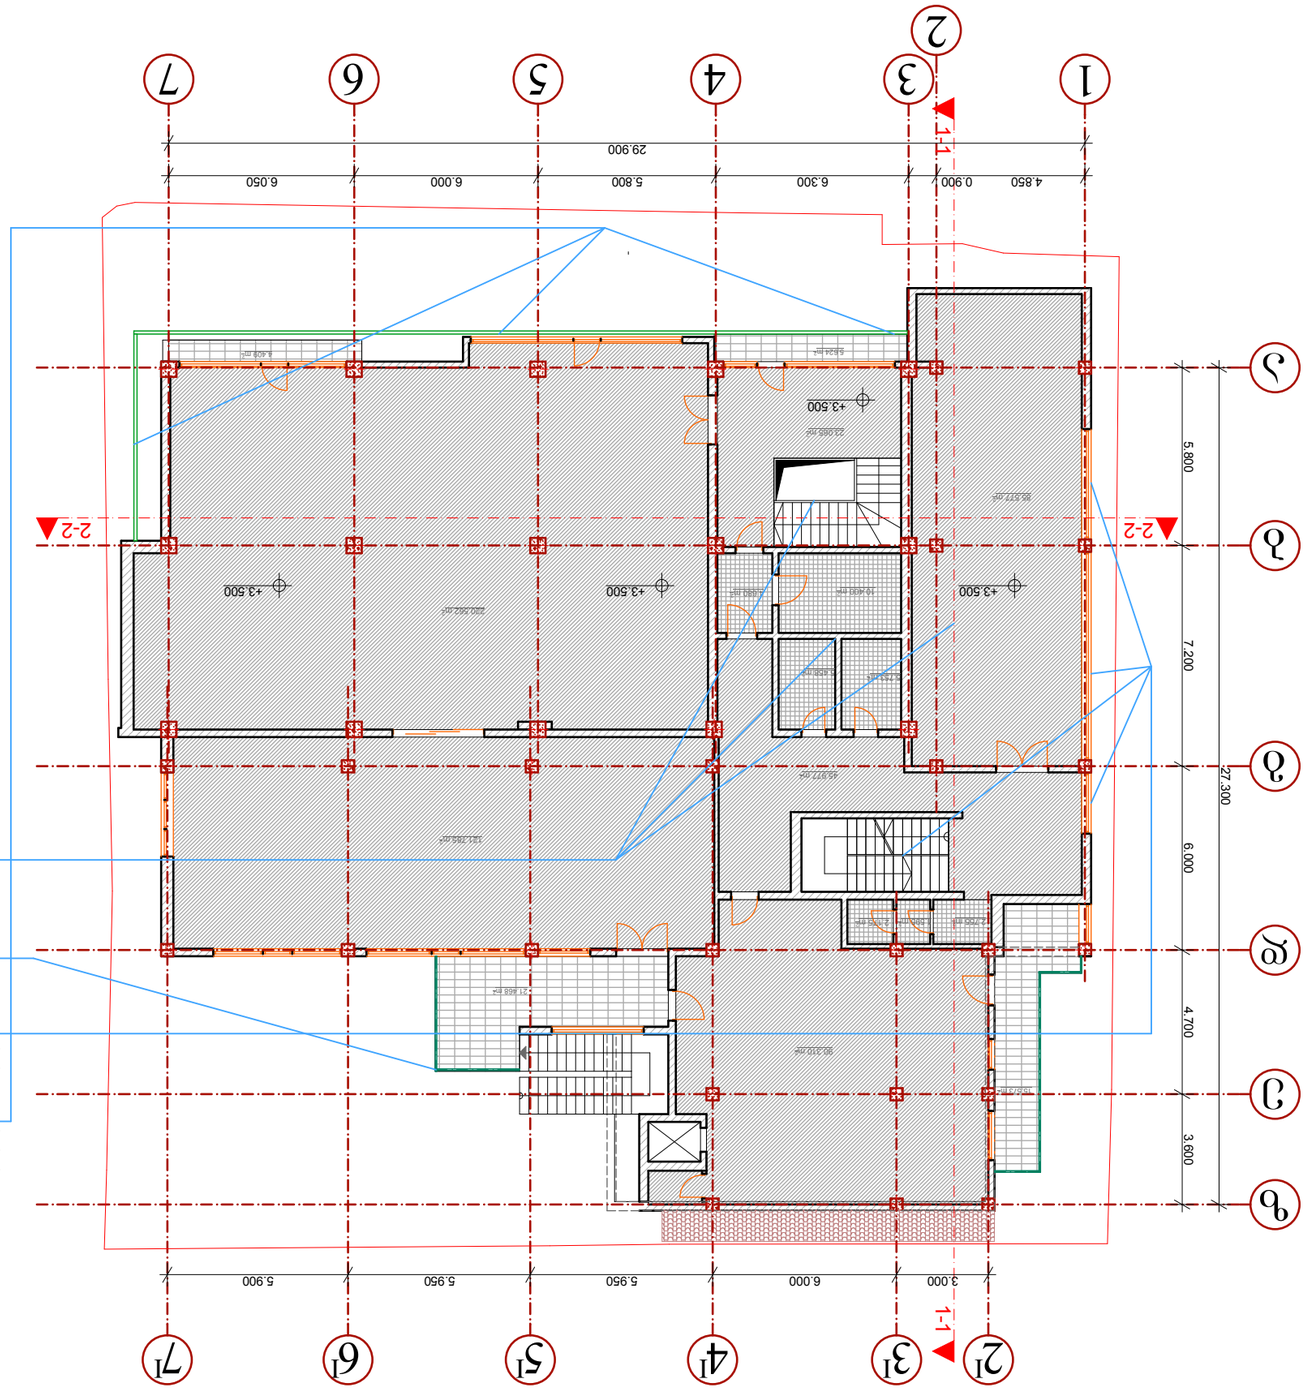














კორექტ. III სართულის გეგმა 7.000 ნიშნულზე
მ 1:100

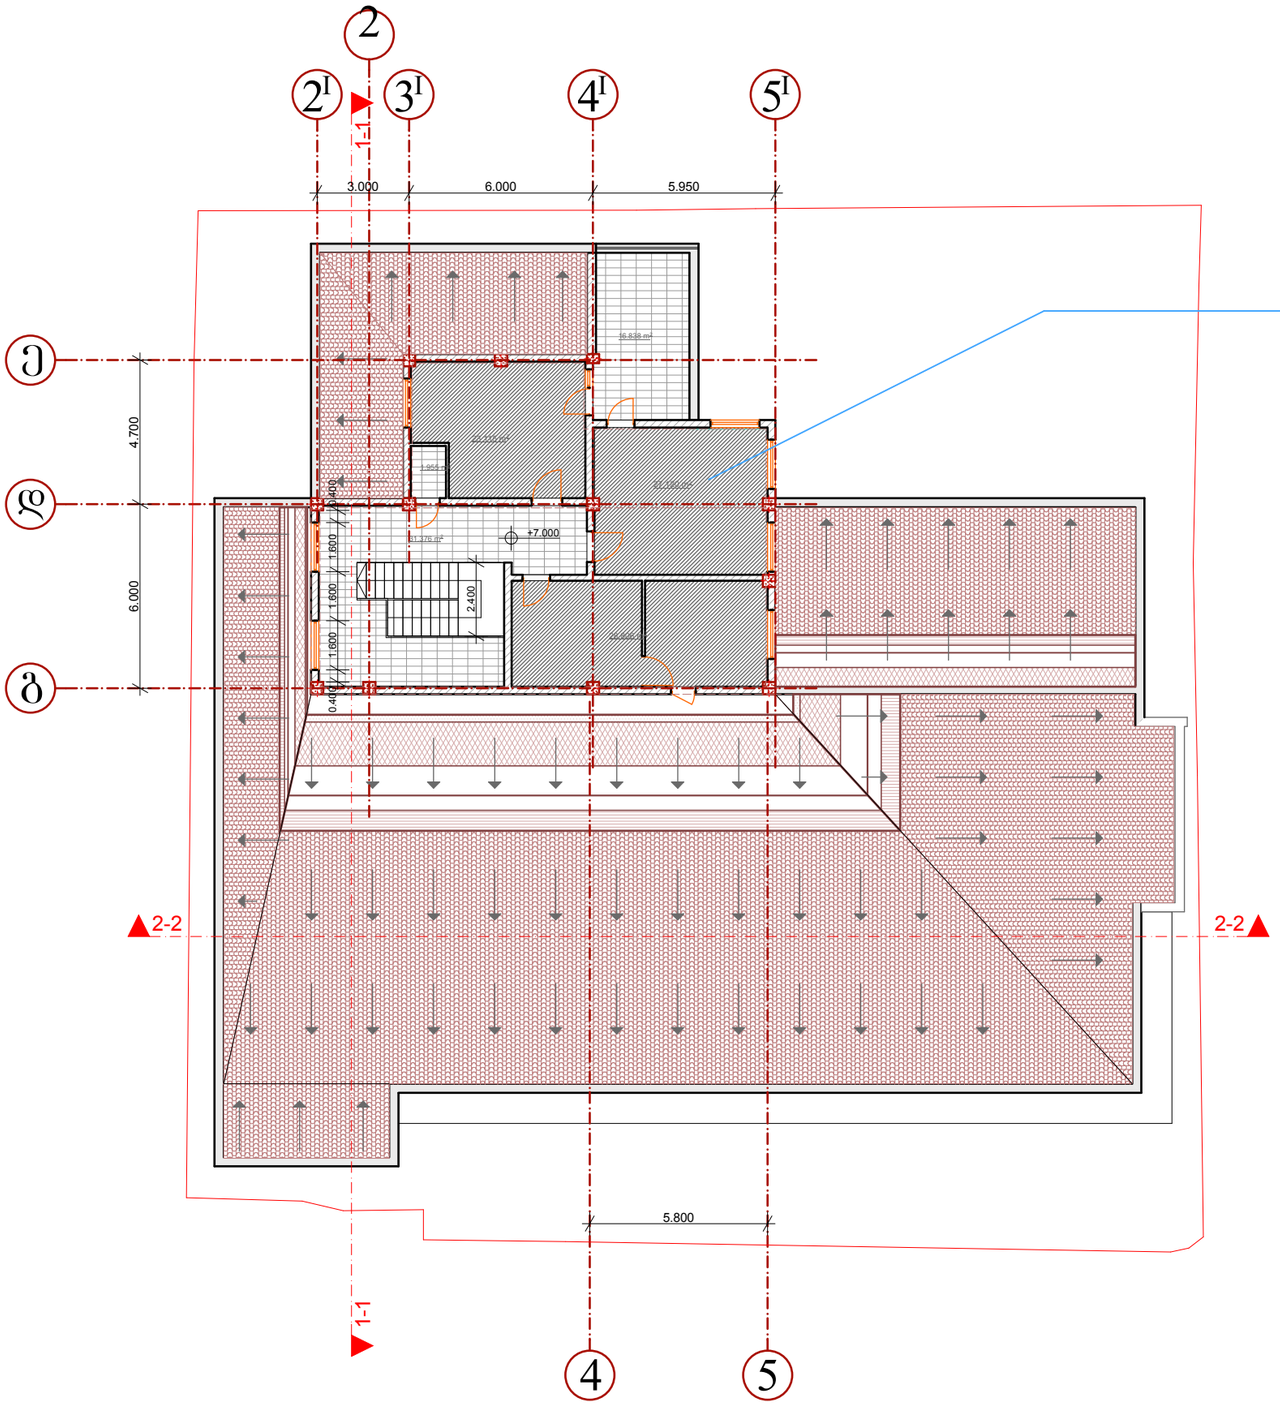

შენობას დაემატა მესამე სართული
აქედან გამომდინარე შეცვალა სახურავის კონფიგურაცია
და (ე-დ) მონაკვეთში აიწია სახურავი დონე.

ფორმატი A-3	თბილისი 2011	
	დაკვეთა №	ფაილის სახელი

ექსპლიკაცია:

პირობითი ნიშნები:

- ნაკვეთის საზღვარი
- ჭრილის ხაზი
- ექსპლიკაციის ნუმერაცია
- არქიტექტურული ნიშნული
- განაშენიანების რეგულირების ხაზი

შენიშვნები

მისამართი: წეროწისის ქუჩა №144

პროექტის სახელწოდება:
მრავალფუნქციური შენობა

სტადია	პროექტი	
ფურცელი	ფურცელი	
თანამდებობა	გვარი	ხელმოწერა
დირექტორი	გ.გენდელიანი	
არქიტექტორი	ი.პოპოხია	
კონსტრუქტორი		
შეასრულა		

საპროექტო ლოგო	მისამართი
BIJI ARCHITECTURE	ქ. თბილისი შარტავას 14ა TEL: 895 55-35-74 899 75-28-88

მასშტაბი	1:100	
თარიღი		
სტადია	ფურცელი	ფურცლები
პროექტი	ა-01	

კორექტ. სახურავის გეგმა
მ 1:100

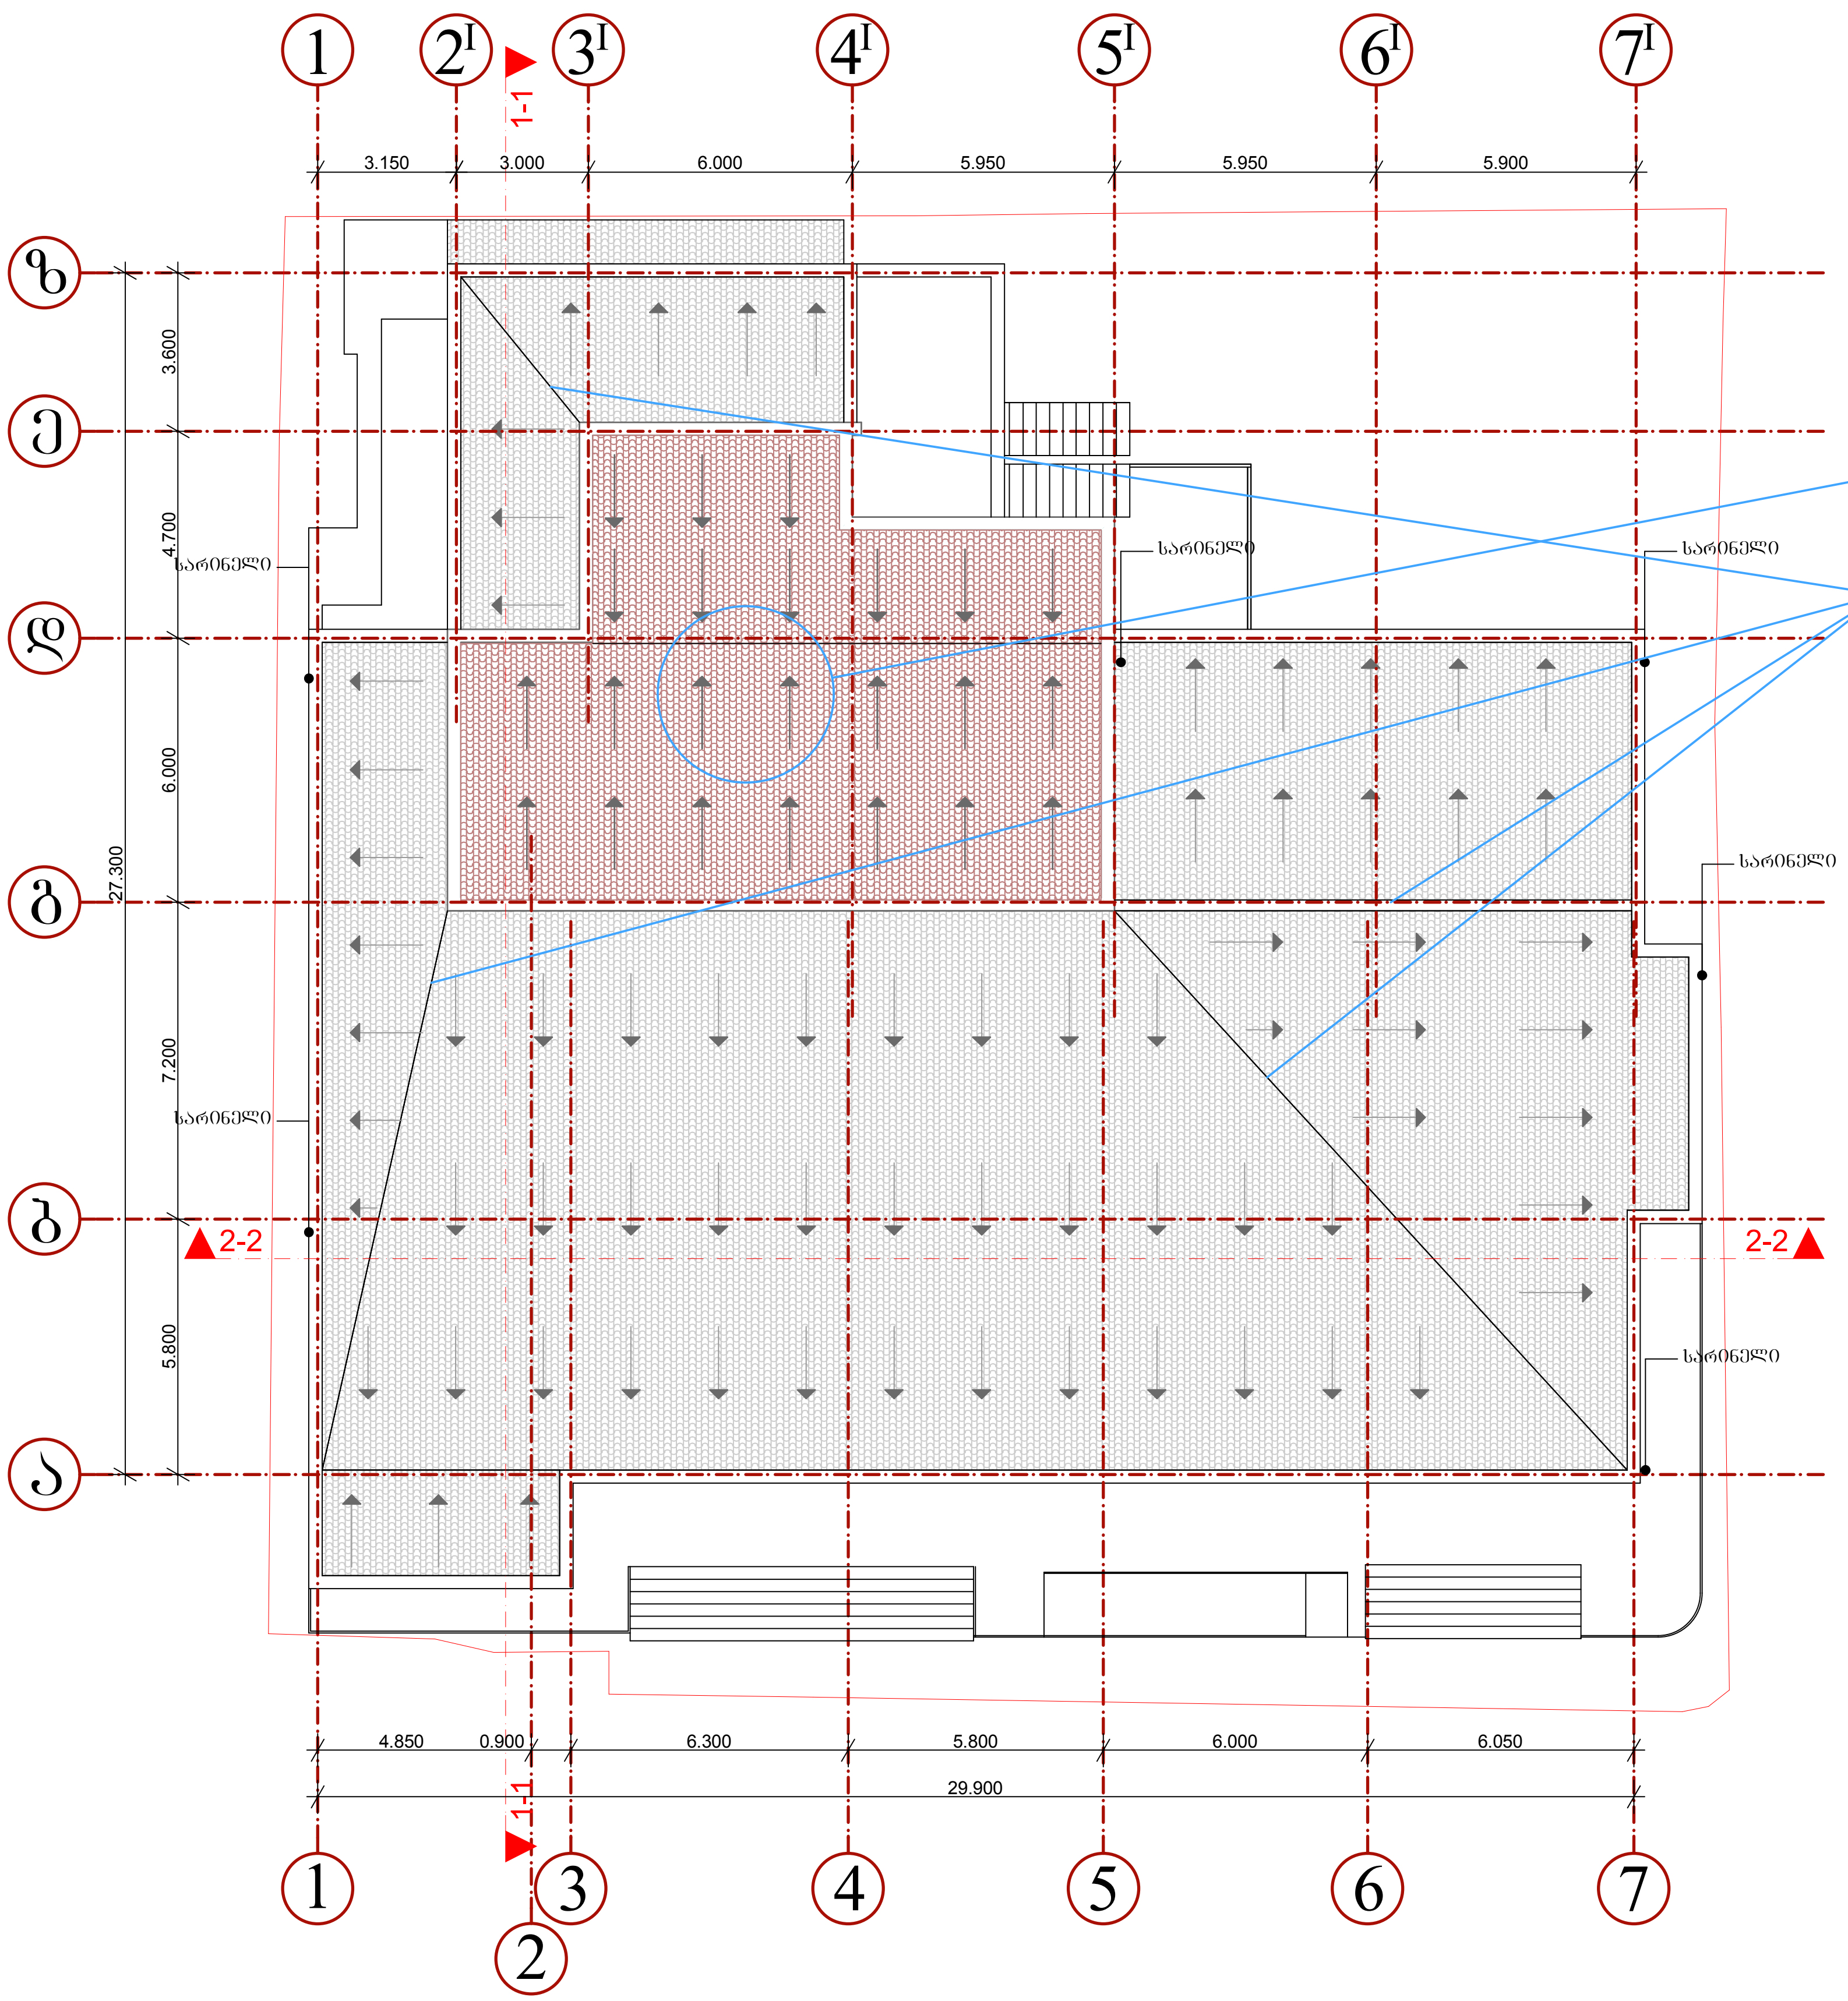

შენობას დაემატა მესამე სართული
აქედან გამომდინარე შეიცვალა სახურავის კონფიგურაცია
და (ე-დ) მონაკვეთში აიწია სახურავი დონე.

შეიცვალა სახურავების დახრის და განლაგების სქემა
აქედან გამომდიანრე შეიცვალა სარინელების მდებარეობა.

ფორმატი A-3	თბილისი 2011 დაკვეთა №	ფაილის სახელი

ექსპლიკაცია:

პირობითი ნიშნები:

- ნაკვეთის საზღვარი
- ჭრილის ხაზი
- ექსპლიკაციის ნუმერაცია
- არქიტექტურული ნიშნული
- განაშენიანების რეგულირების ხაზი

შენიშვნები

მისამართი: წერონისის ქუჩა №144

პროექტის სახელწოდება:
მრავალფუნქციური შენობა

სტადია	**პროექტი**	
ფურცელი	ფურცელი	
თანამდებობა	გვარი	ხელმოწერა
დირექტორი	გ.ბენდელიანი	
არქიტექტორი	ი.გოგოხია	
კონსტრუქტორი		
შეასრულა		

საპროექტო ლოგო	**მისამართი**
BIJI ARCHITECTURE BIJI ARCHITECTURE	ქ. თბილისი შარტავას 14ა TEL: 895 55-35-74 899 75-28-88

მასშტაბი	1:100	
თარიღი		
სტადია	ფურცელი	ფურცლები
პროექტი	ა-01	