ფასადი - 1

მ 1:100

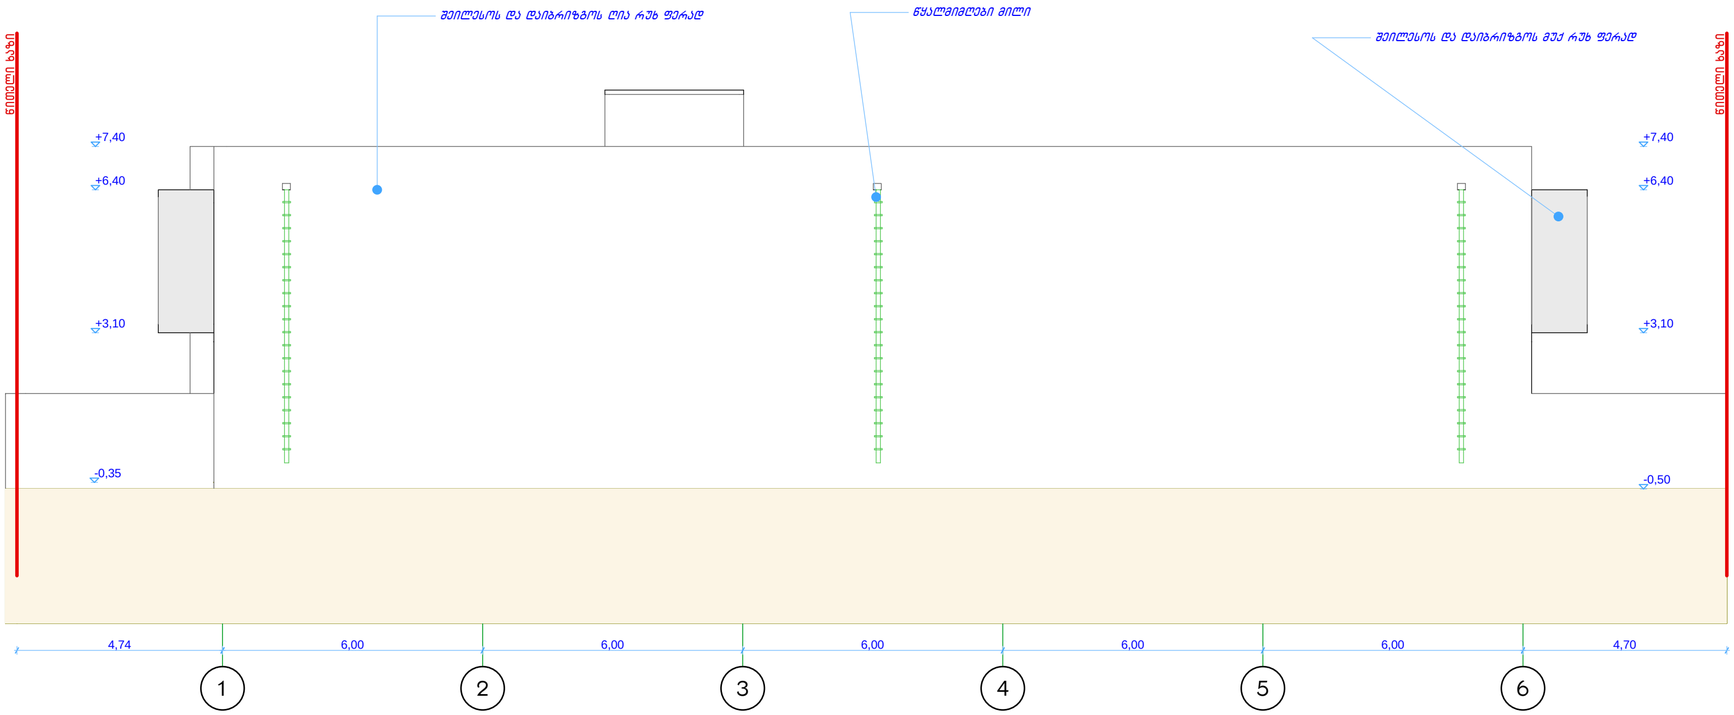

შპს „ნიუ მაქს“
Ltd „New max“
(+99532) 2373385;
newmax7777@gmail.com

ობიექტის მისამართი	სოფელი დიღომი. დიდი დიღომი
ნახაზის დასახელება	ფასადი -1

დირექტორი		ნათია კოგაიძე
არქიტექტორი		გიორგი ნოზაძე
დამხმარე		გურამ ქორქოლიანი
მასშტაბი	1:100	ფორმატი A-2
თარიღი		

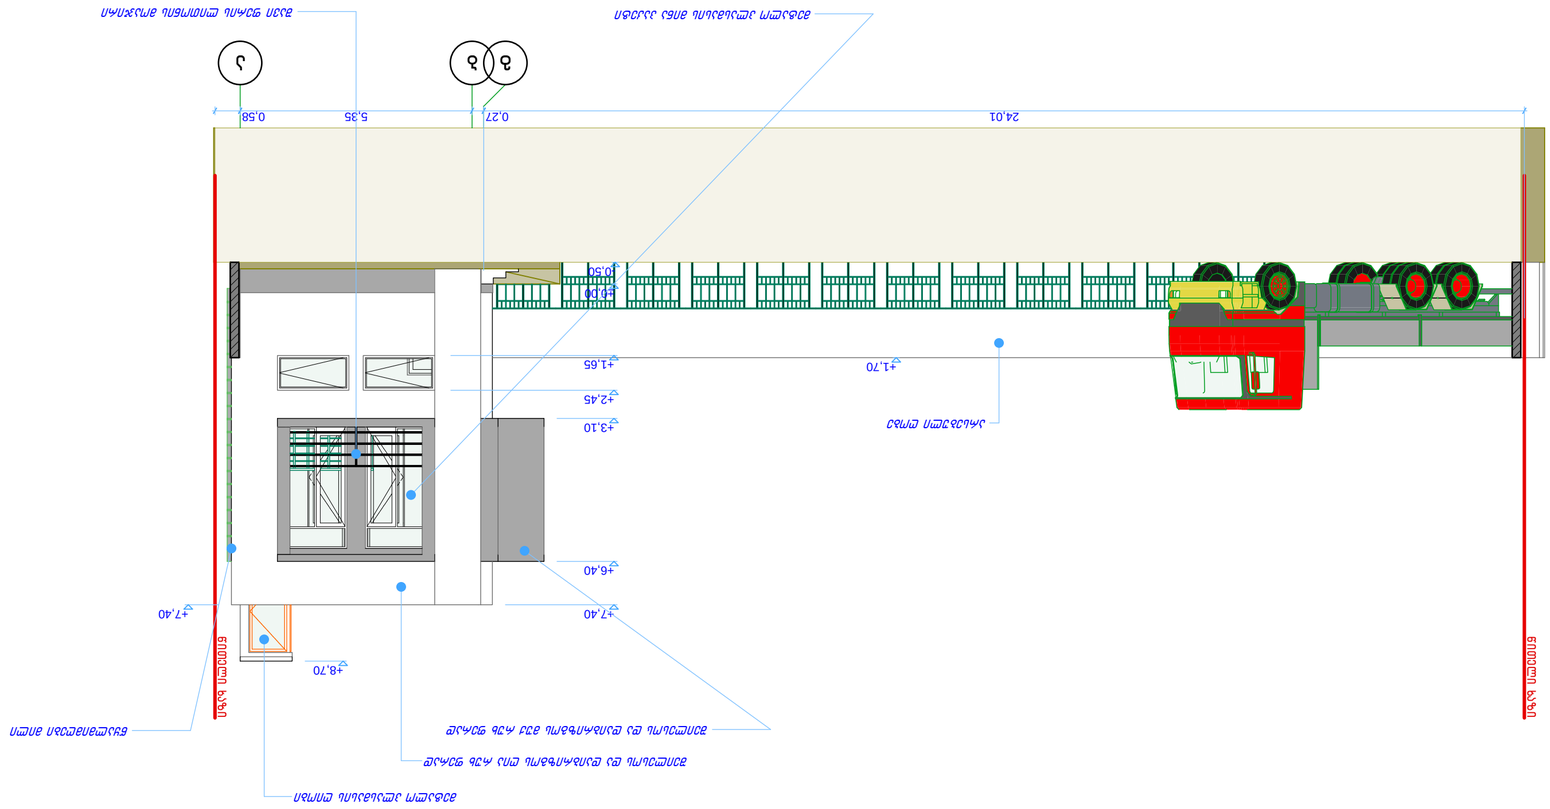
24,01
5,35
0,27
0,58
+0,00
-0,30
+1,70
+1,65
+2,45
+3,10
+6,40
+7,40
+8,70
+7,40

ფასადი - 3

მ 1:100

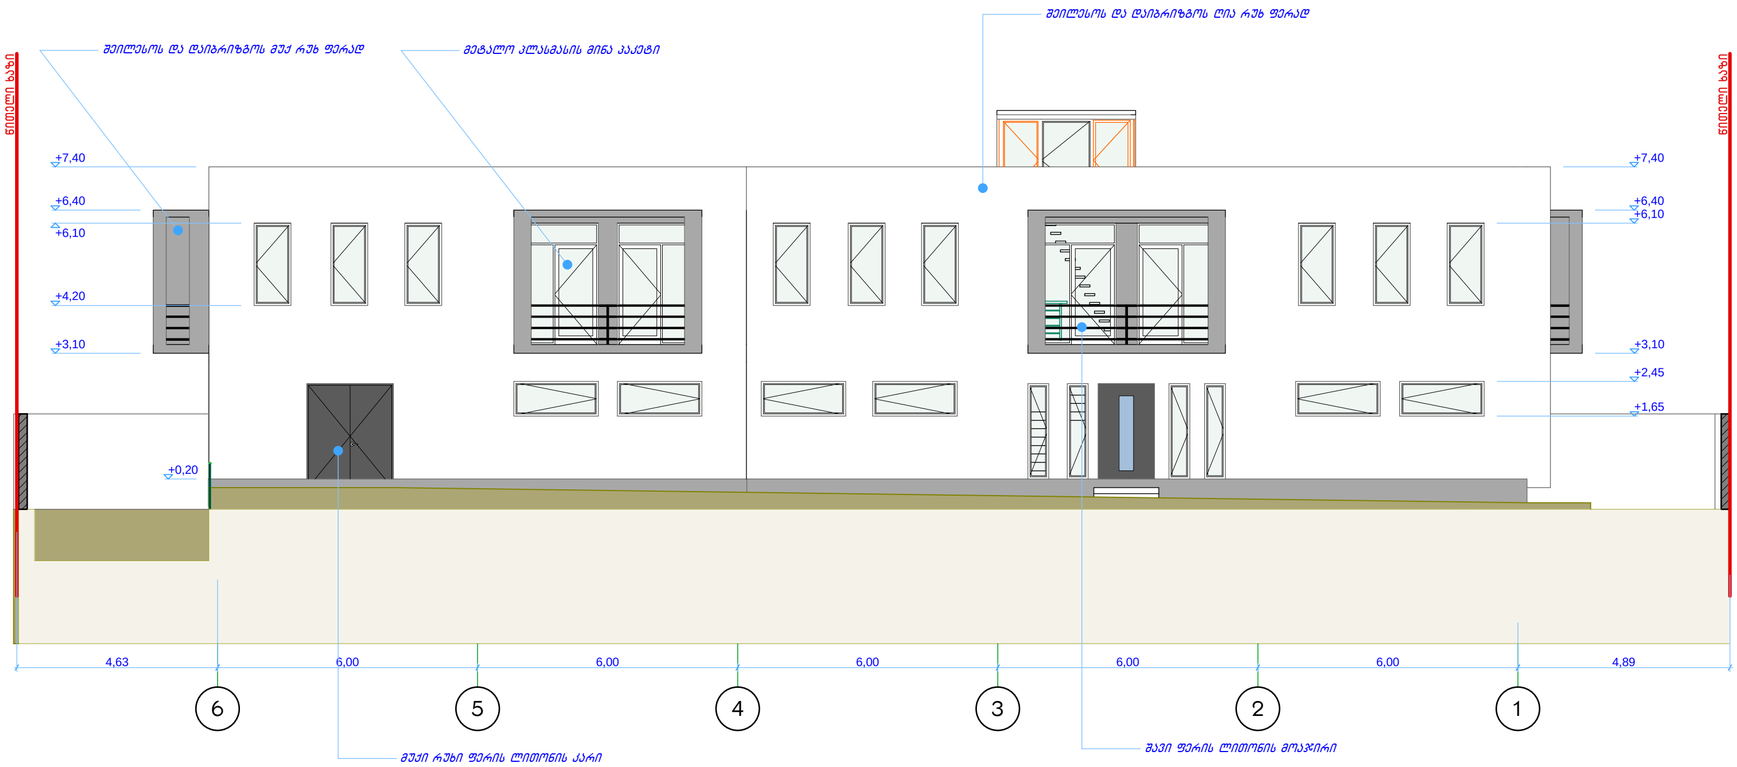

შპს „ნიუ მაქს“
Ltd „New max“
(+99532) 2373385;
newmax7777@gmail.com

ობიექტის მისამართი	სოფელი დიღომი, დიდი დიღომი
ნახაზის დასახელება	ფასადი 3

დირექტორი		ნათია კობაიძე
არქიტექტორი		გიორგი ნოზაძე
დამხმარე		გურამ ქორქოლიანი
მასშტაბი	1:100	ფორმატი A-2
თარიღი		

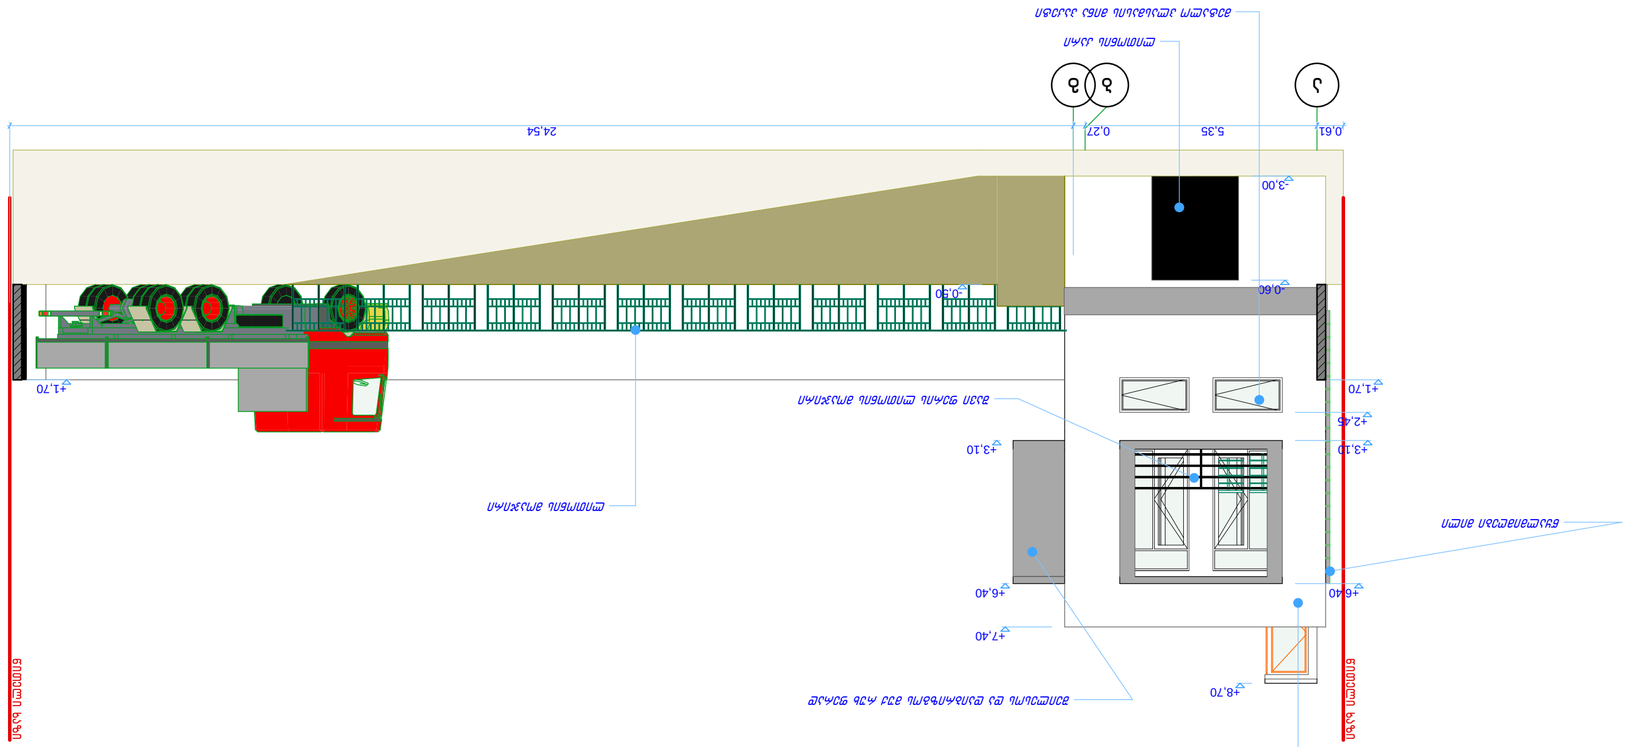



(+99532) 237338;
newmax7777@gmail.com